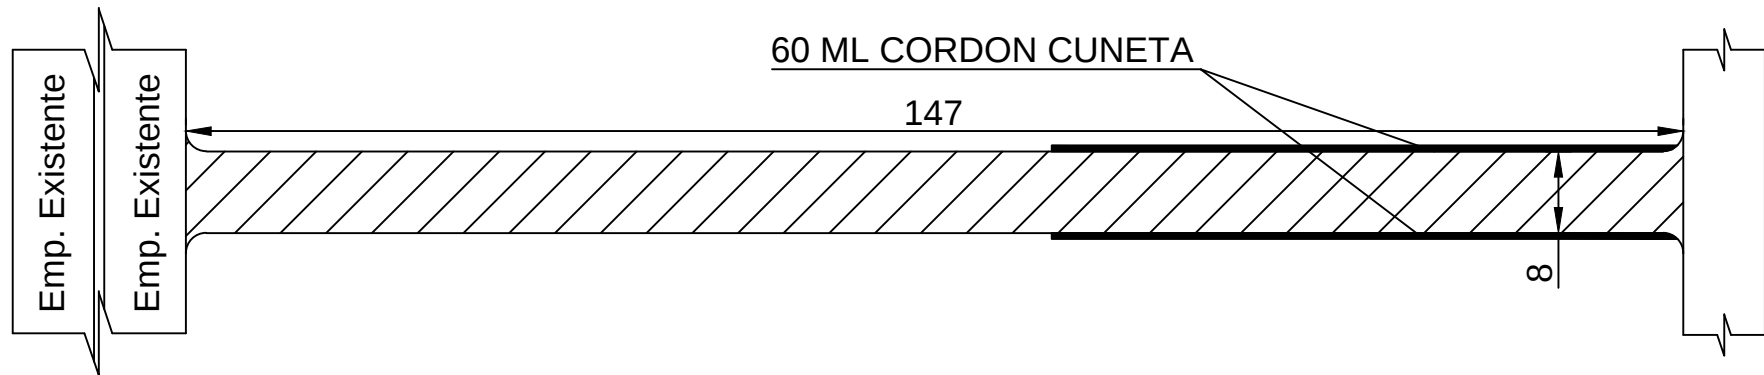


CORTE

MUNICIPALIDAD DE SAN ALBERTO

CROQUIS 1

PROYECTO EJECUTIVO

CONSTRUCCION DE PAVIMENTO TIPO EMPEDRADO
CALLE BARRIO PORTAL

PROYECTO:

Año: 2017

Plano N°:

CALCULO:

DIBUJO:

Escala Original:

01