

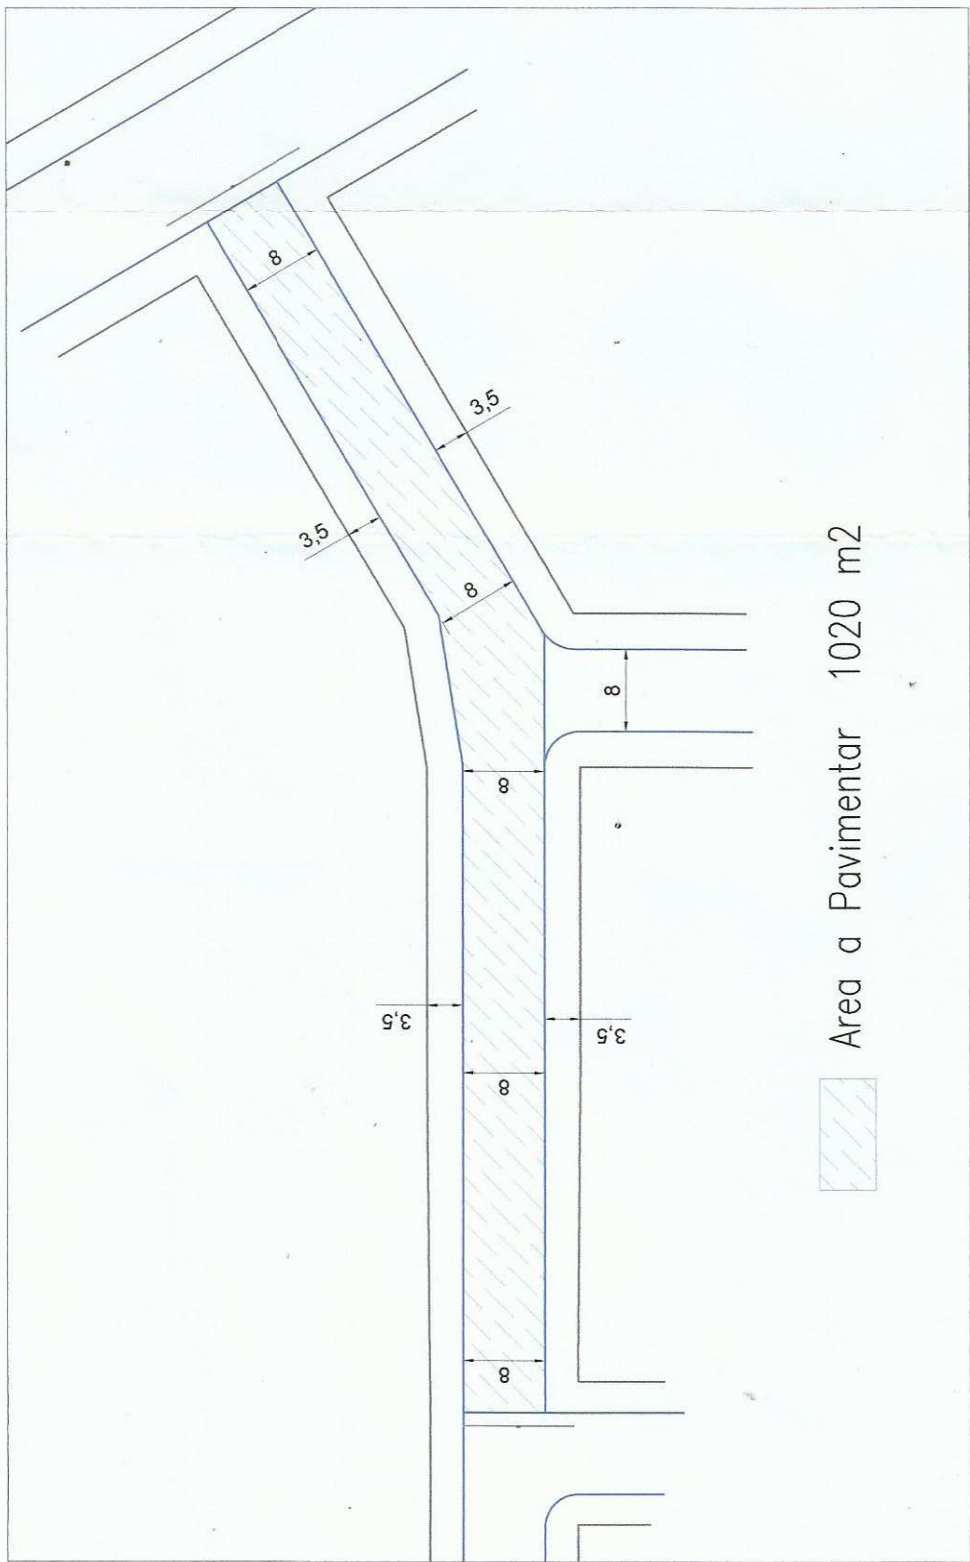


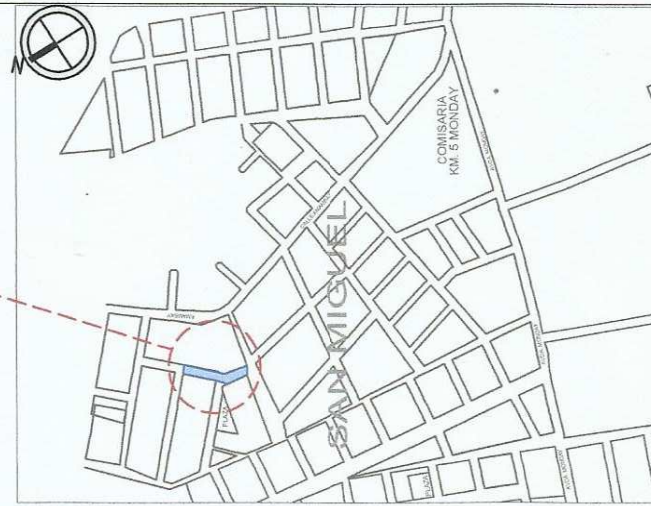

Area a Pavimentar 1020 m²

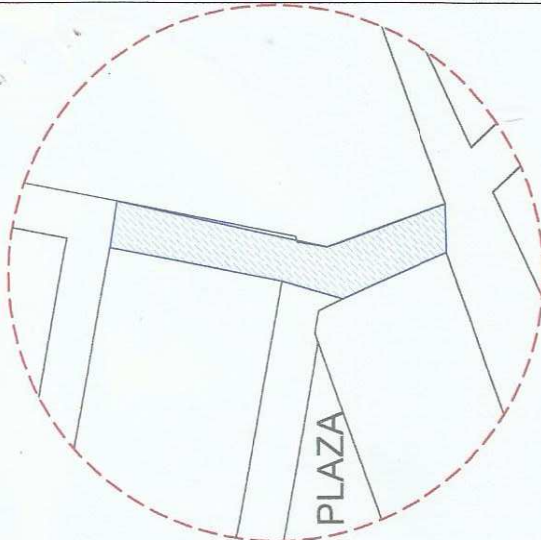



PLANTA GENERAL ACOTADA

ESC. S/E

[Signature]
Dibujante Técnico
 Municipalidad Pde. Franco

PLANTA DE UBICACION

MUNICIPALIDAD DE PDTE. FRANCO	
DIRECCION	AREA LIBANA
DIRECTOR	CARLOS MEDINA
OBRA	PAVIMENTO TIPO EMPEDRADO
DIVISION	PLANIFICACION Y PROYECTOS
DETALLAMIENTO	COSMIAN ORTIZ
DIBUJANTE	CARLOS MEDINA
FECHA	21/JUL/17
ESCALA	S/E
COMEDICION	01

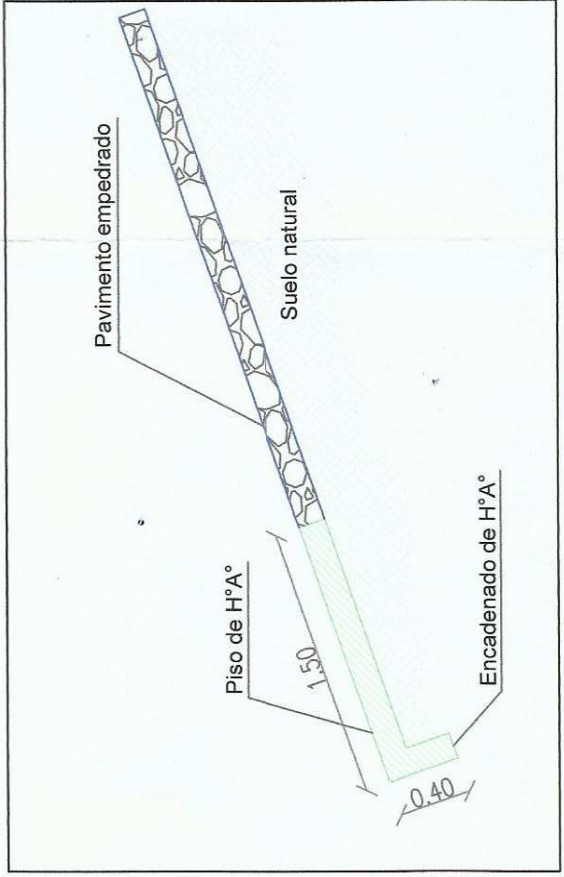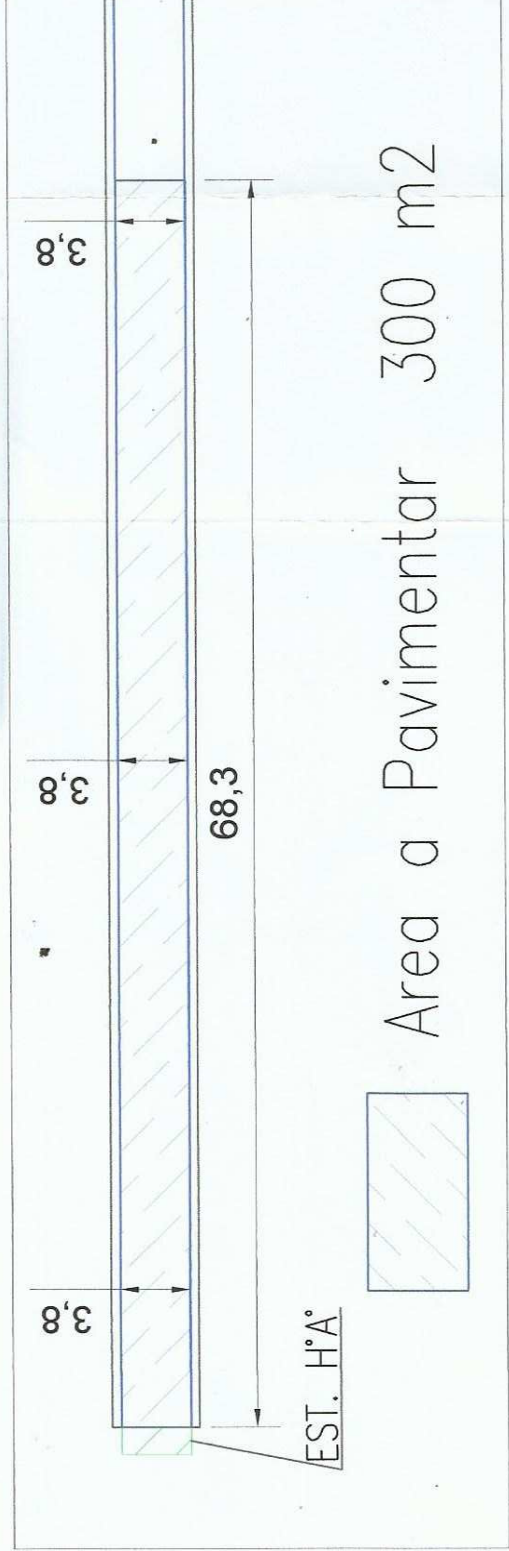


PLANTA GENERAL Y CORTE ESC. S/E

Dibujante Técnico
 Municipalidad Pde. Franco



PLANTA DE UBICACION

MUNICIPALIDAD DE PDTE. FRANCO	
DIRECCION	AREA URBANA
DIRECTOR	OSCAROS MEDINA
OBRA	PAVIMENTO TIPO EMPEDRADO BARRIO SAN JUAN
DIVISION	PLANIFICACION Y PROYECTOS
DETALLAMIENTO	OSCAROS MEDINA
DIBUJANTE	OSCAROS MEDINA
FECHA	13/JUL/17
ESCALA	S/E
HOJA	01
CONJUNTO	1

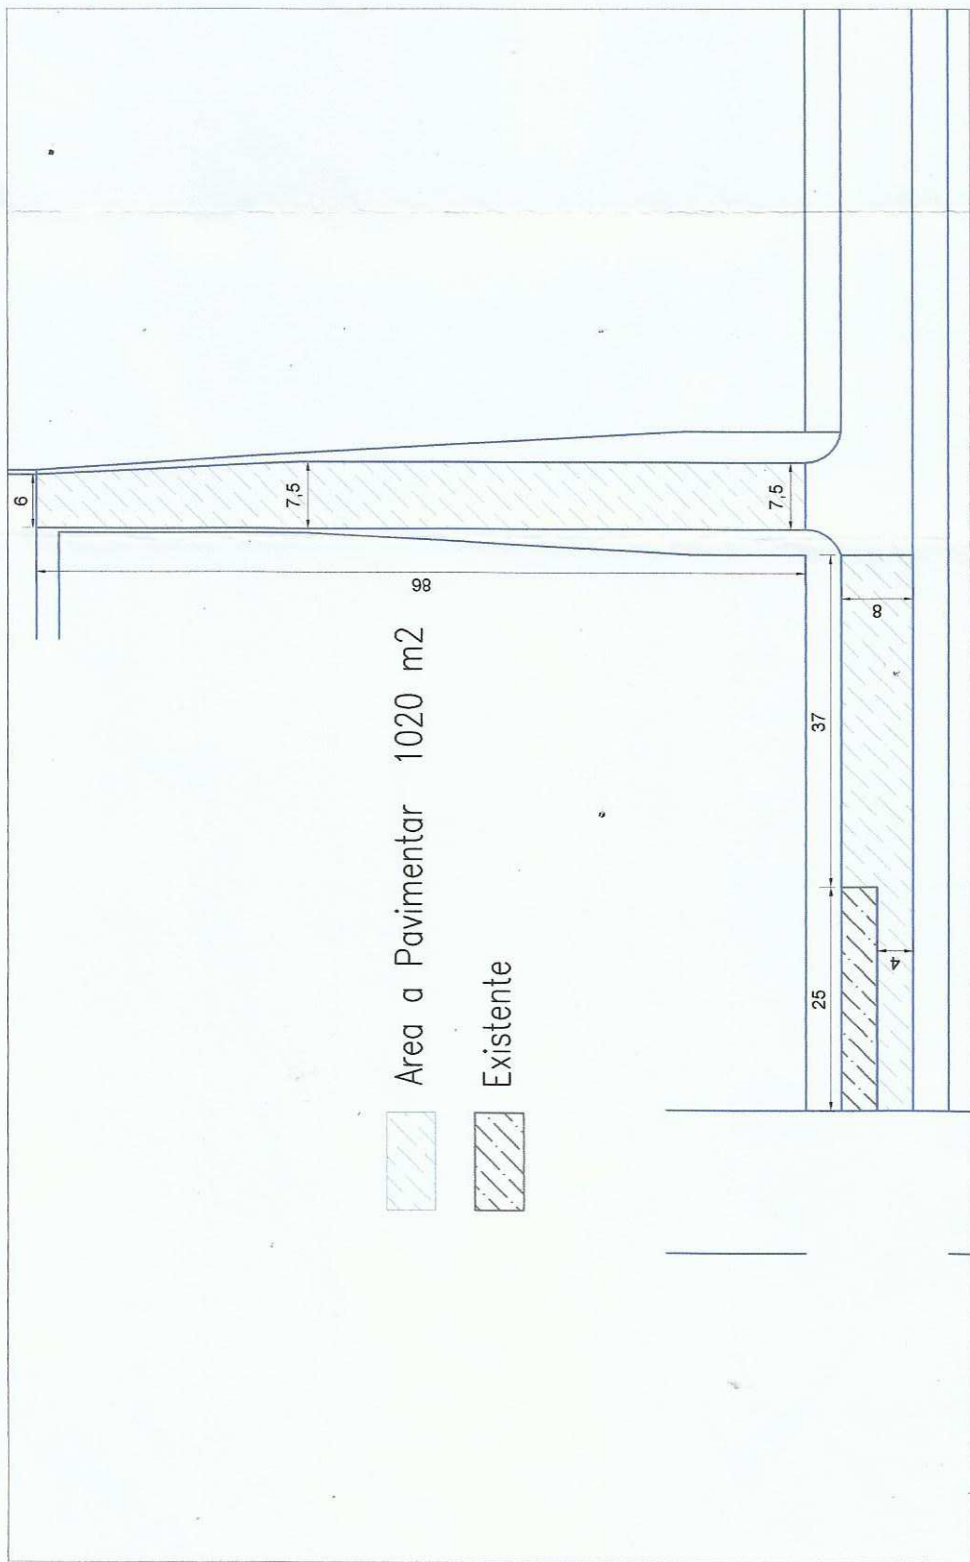

PLANTA GENERAL ACOTADA

ESC. S/E

PLANTA DE UBICACION

MUNICIPALIDAD DE PDTE. FRANCO	
DIRECCION	AREA LIBANA
DIRECTOR	CARLOS MEJIA
OBRA	PAVIMENTO TIPO EMPEDRADO
	BARRIO SAN LORENZO
DIVISION	PLANIFICACION Y PROYECTOS
DETALLAMIENTO	OSWALDO CHIZ
DIBUJANTE	OSWALDO CHIZ
FECHA	21 JUL 17
ESCALA	S/E
LAMINA	01
CORRECCION	1

Domingo Técnico
Municipalidad Pdto. Franco

B° SANTA INES

133

6,5

6,5

Area a Pavimentar 865 m²



PLANTA GENERAL Y CORTE ESC. S/E

PLANTA DE UBICACION

MUNICIPALIDAD DE PDTE. FRANCO	
DIRECCION	AREA URBANA
DIRECTOR	CARLOS MORA
OBRA	PAVIMENTO TIPO EMPEDRADO BARRIO SANTA INES
DIVISION PLANIFICACION Y PROYECTOS	
DETALLAMIENTO	OSERHANCIZ
DIBUJANTE	CASIMIRO MORA
FECHA	18 JUL 17
ESCALA	S/E
ORIENTACION	
LAMA	
01	
PREZOR	
V. P.	

Dibujante Técnico
Municipalidad Pde. Franco