


GOBIERNO SUBNACIONAL DE CORDILLERA

JUNTOS POR CORDILLERA - OÑONDIVEPA CORDILLERARE

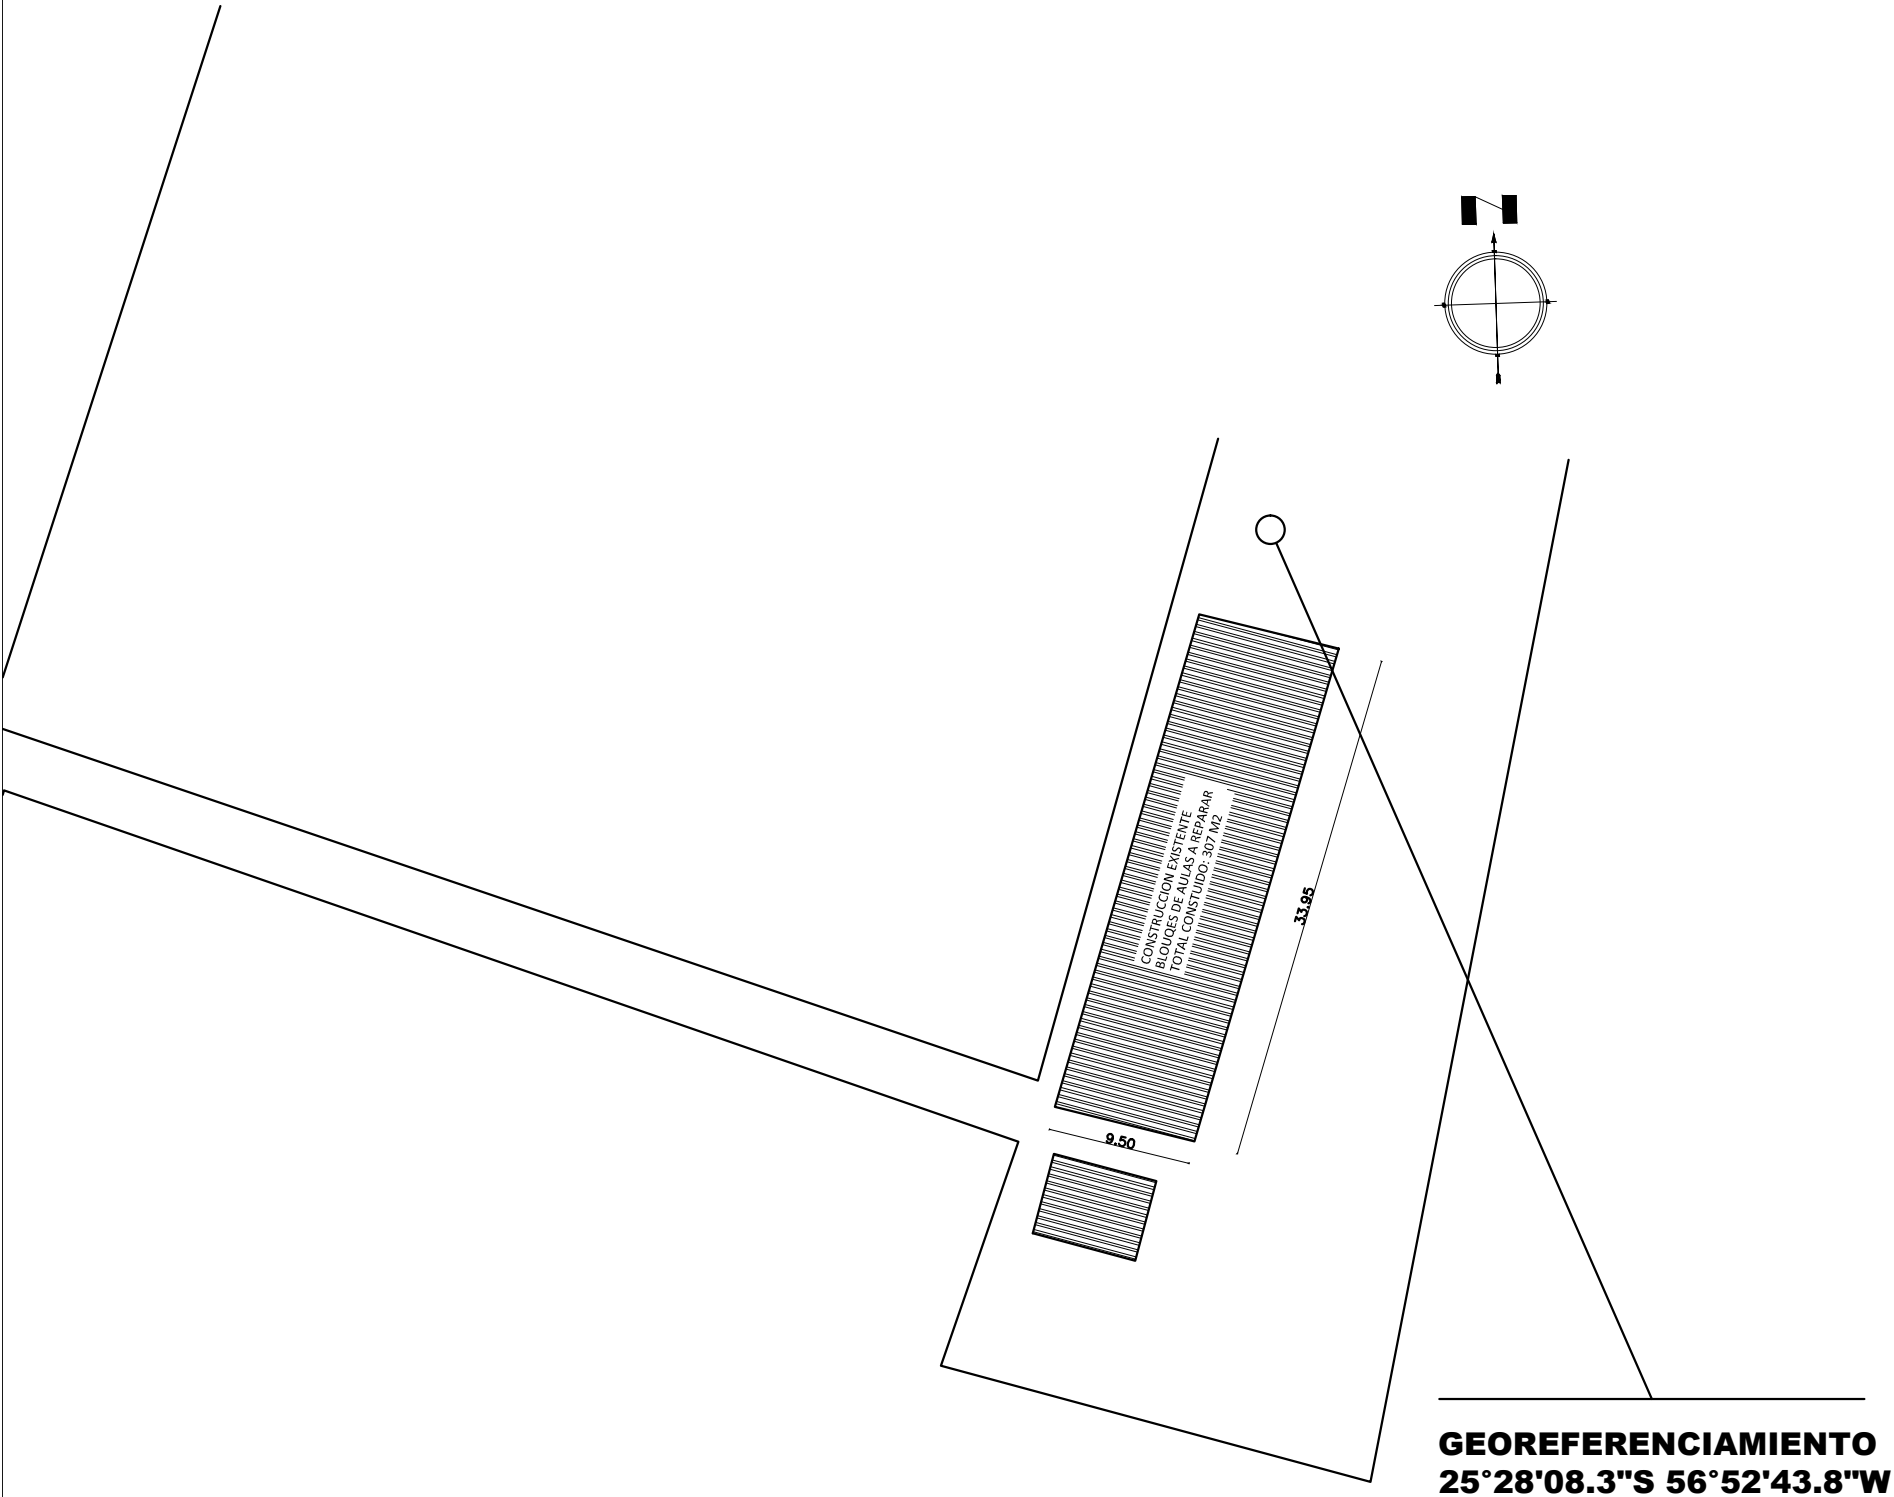

PLANTA DE UBICACION  
ESC. 1/500

Escuela Parroquial San Blas

REPARACION DE BLOQUE DE AULAS

UBICACION: ITACURUBI DE LA CORDILLERA