




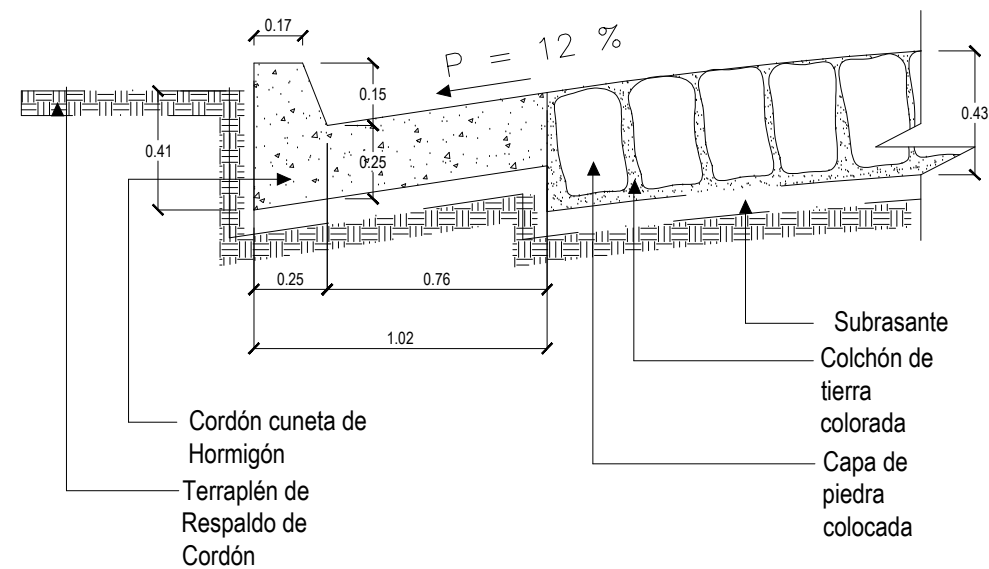


CORTE CORDÓN CUNETA DE H

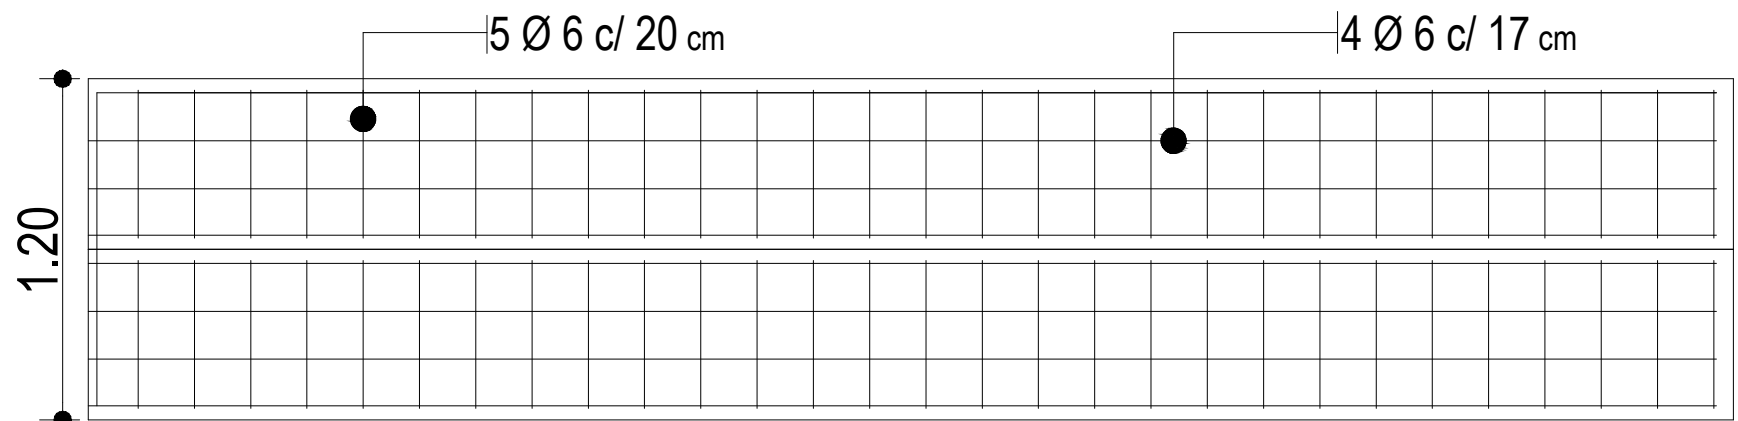


DETALLE DE BADÉN ARMADO

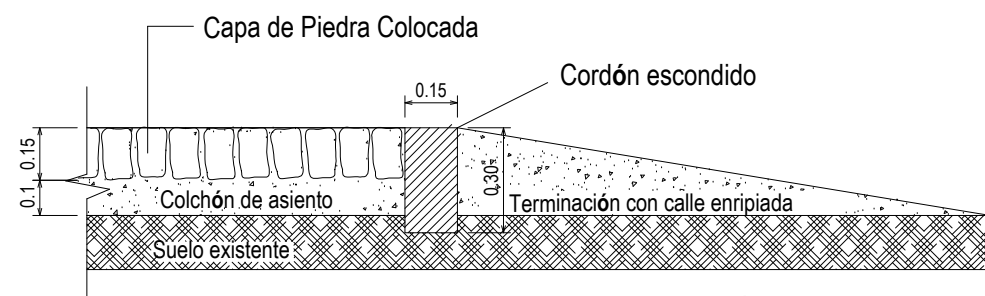


DETALLE CORDÓN ESCONDIDO

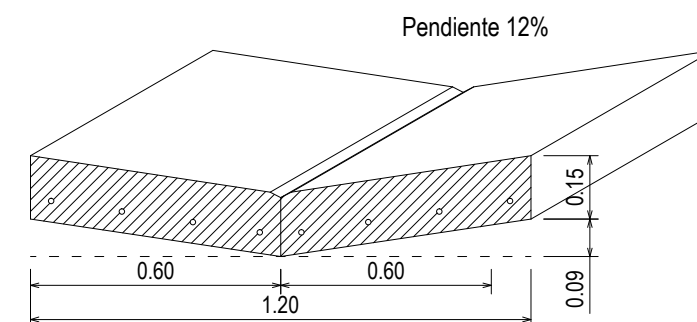


DETALLE DE BADÉN DE H

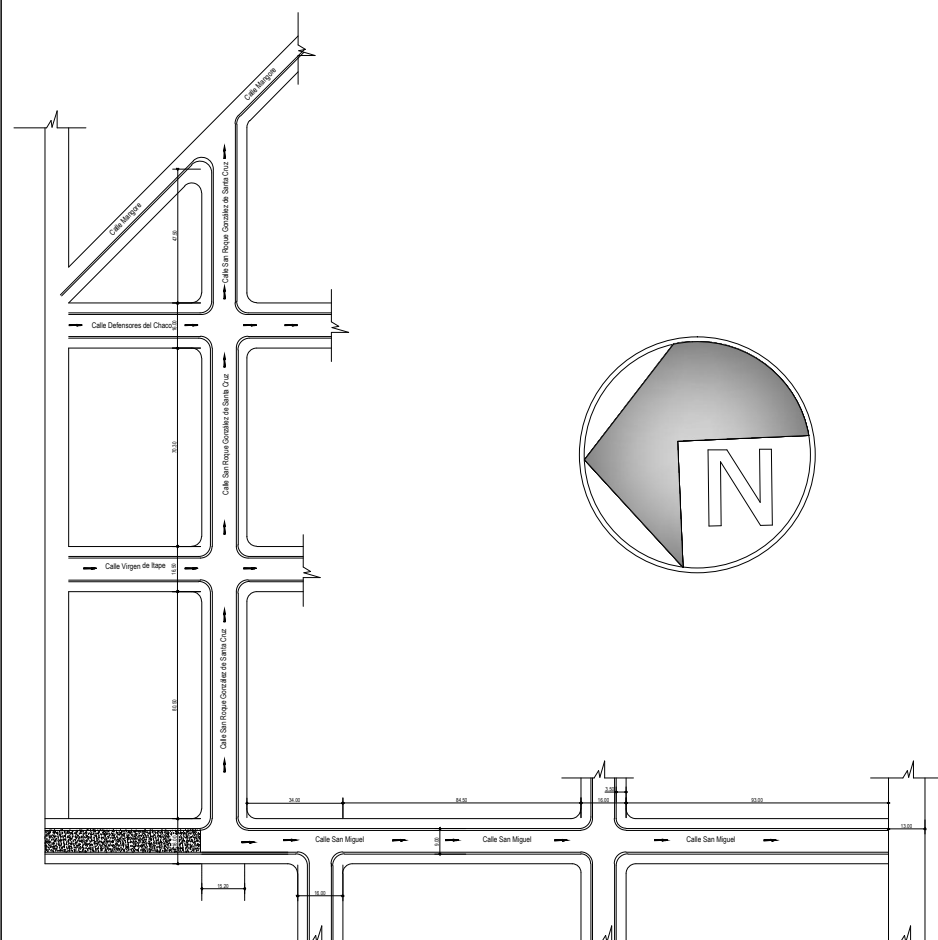

UBICACION

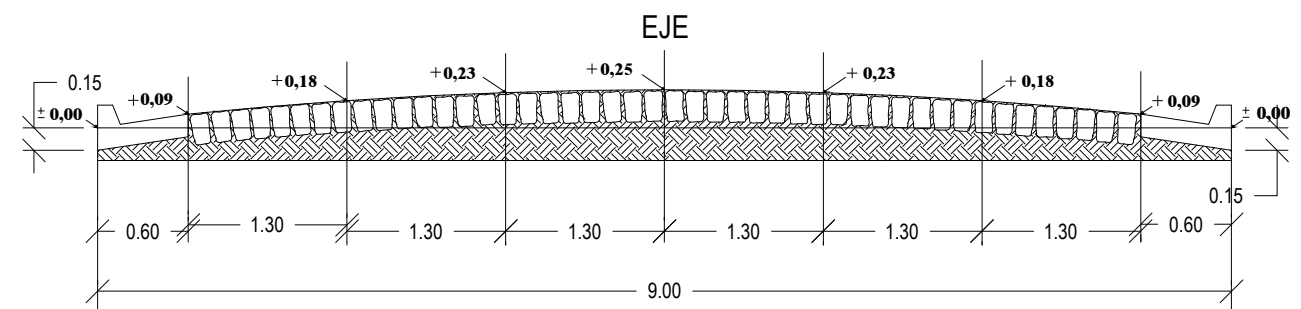

CORTE TRANSVERSAL TIPO

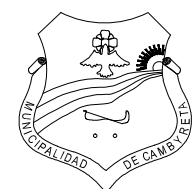

MUNICIPALIDAD DE CAMBYRETA
ITAPÚA — PARAGUAY

Municipalidad de Cambyretá

PROYECTO

OBRA: CONSTRUCCIÓN DE EMPEDRADO CON CORDÓN CUNETA

BARRIO: SAN MIGUEL CENTRO

UBICACIÓN: CALLE SAN MIGUEL Y CALLE SAN ROQUE GONZÁLEZ

Arq. Luis Roa B.
Director de Obras y Proyectos
Municipalidad de Cambyreta

Francisco Javier Pereira
Intendente Municipal

LÁMINA N°

02

OCTUBRE 2.017