


PLANTA DE UBICACIÓN
Esc.: 1/500

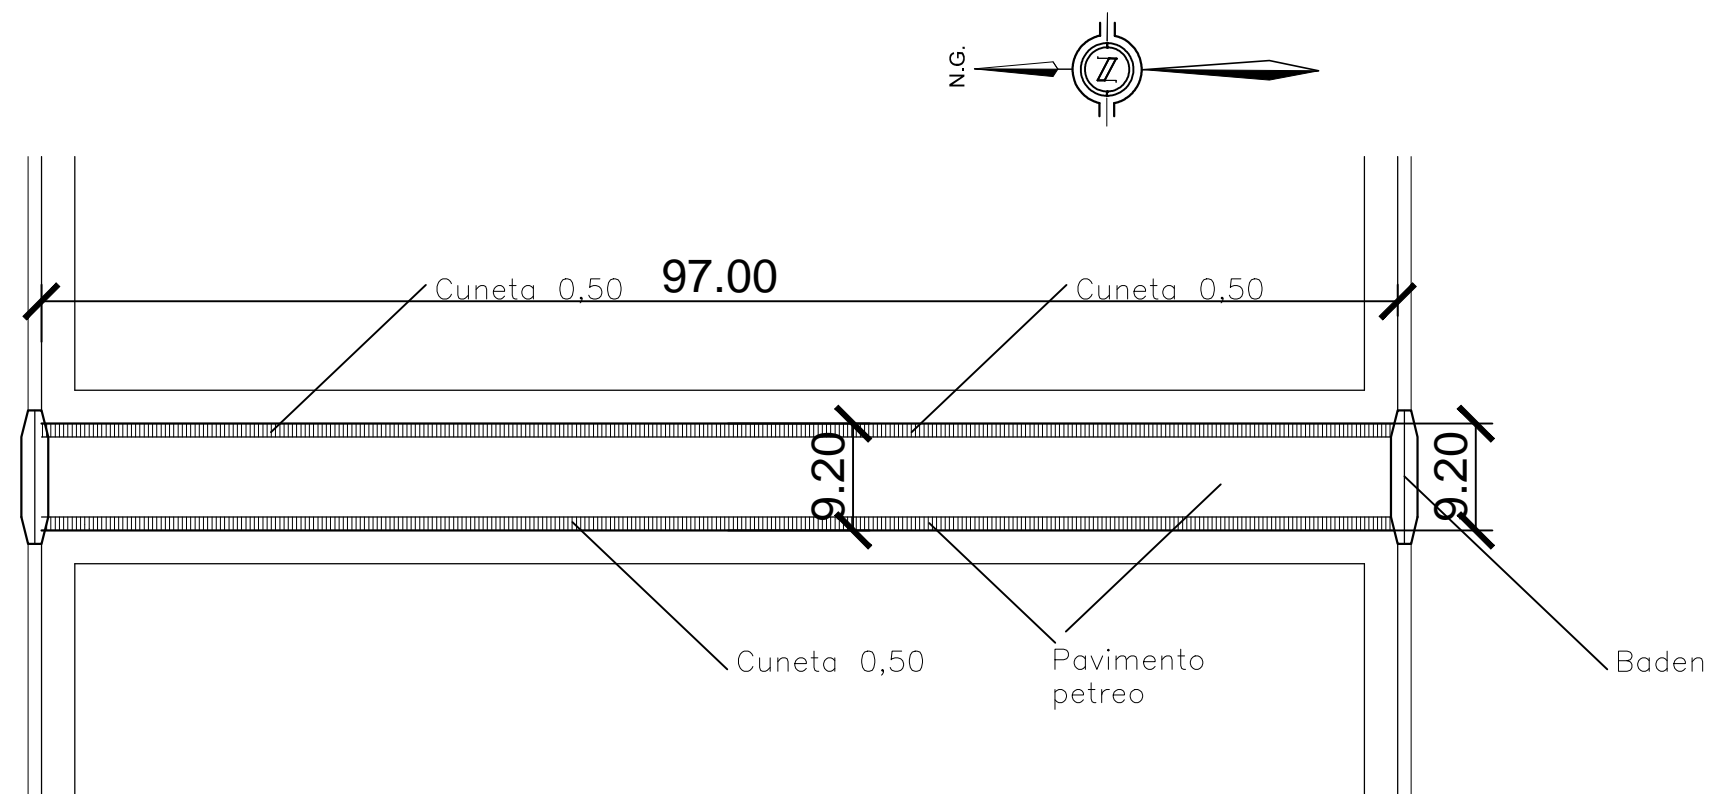

CALLE BARRIO ADELA SPERATTI

MUNICIPALIDAD DE SALTO DEL GUAIRA

DEPARTAMENTO DE CANINDEYÚ - PY



PROYECTO

PAVIMENTO PETREO

PROYECTISTA:

Arq. Porfiria A. F. Benitez

REG.PROF.No. 1657

FECHA: ENERO
DEL 2017

Lamina No.

1