


PLANTA DE UBICACIÓN  
Esc.: 1/500

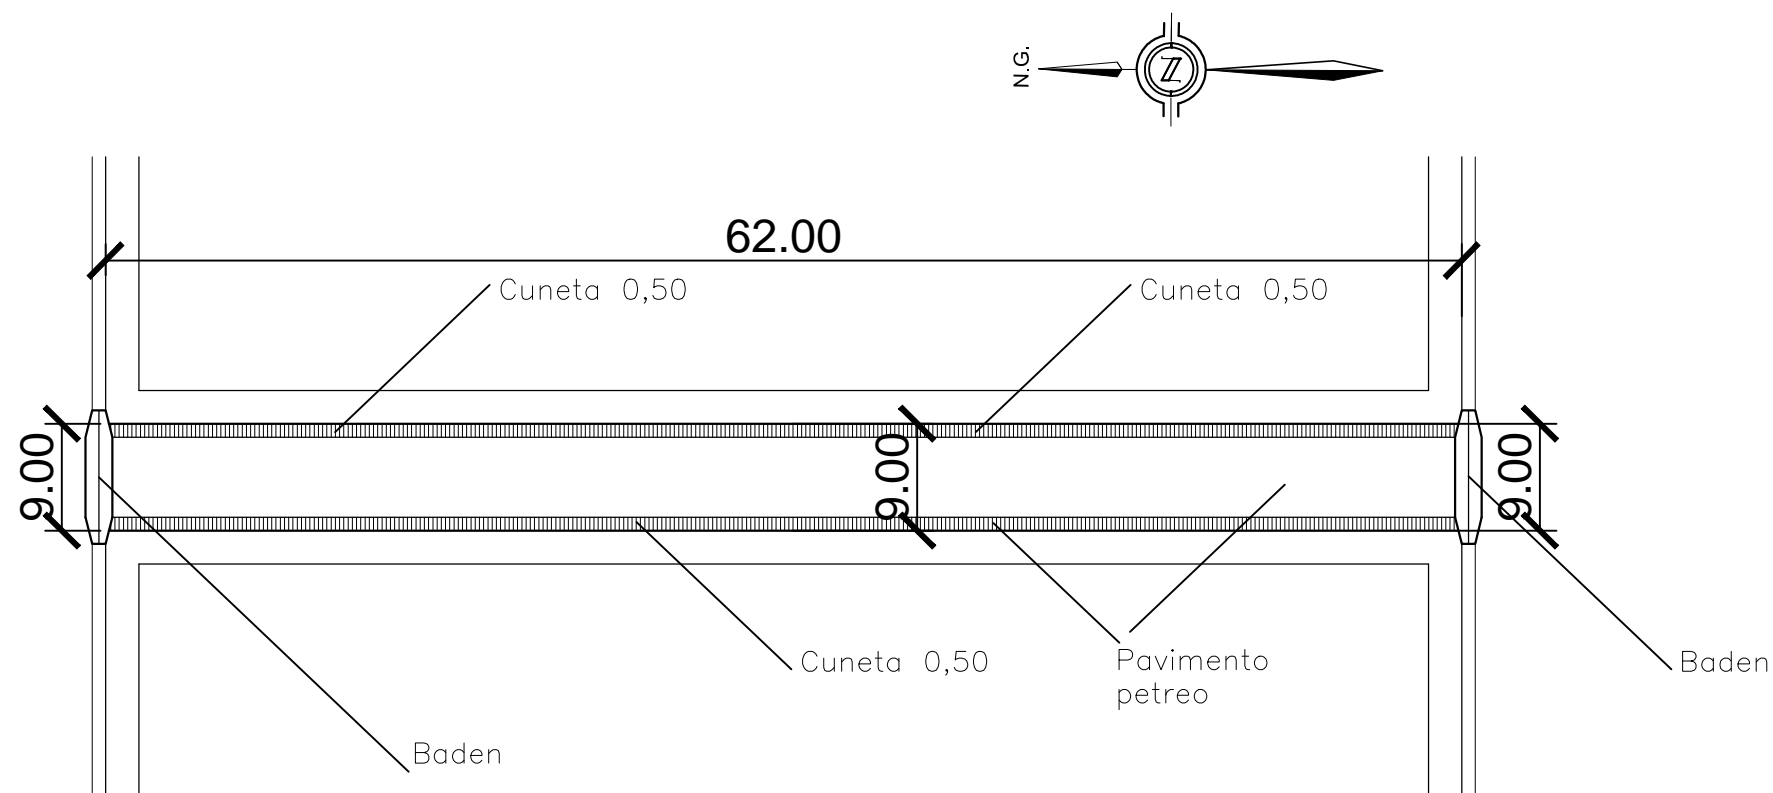

## CALLE BARRIO ADELA SPERATTI

MUNICIPALIDAD DE SALTO DEL GUAIRA

DEPARTAMENTO DE CANINDEYÚ - PY



### PROYECTO

PAVIMENTO PETREO

### PROYECTISTA:

Arq. Porfiria A. F. Benitez

REG.PROF.No. 1657

FECHA: ENERO  
DEL 2017

Lamina No.

1