




FACHADA FRONTAL
ESC.1:25


Luis A. Fernández P.
Arquitecto
Reg. M.O.P.C. 3.193

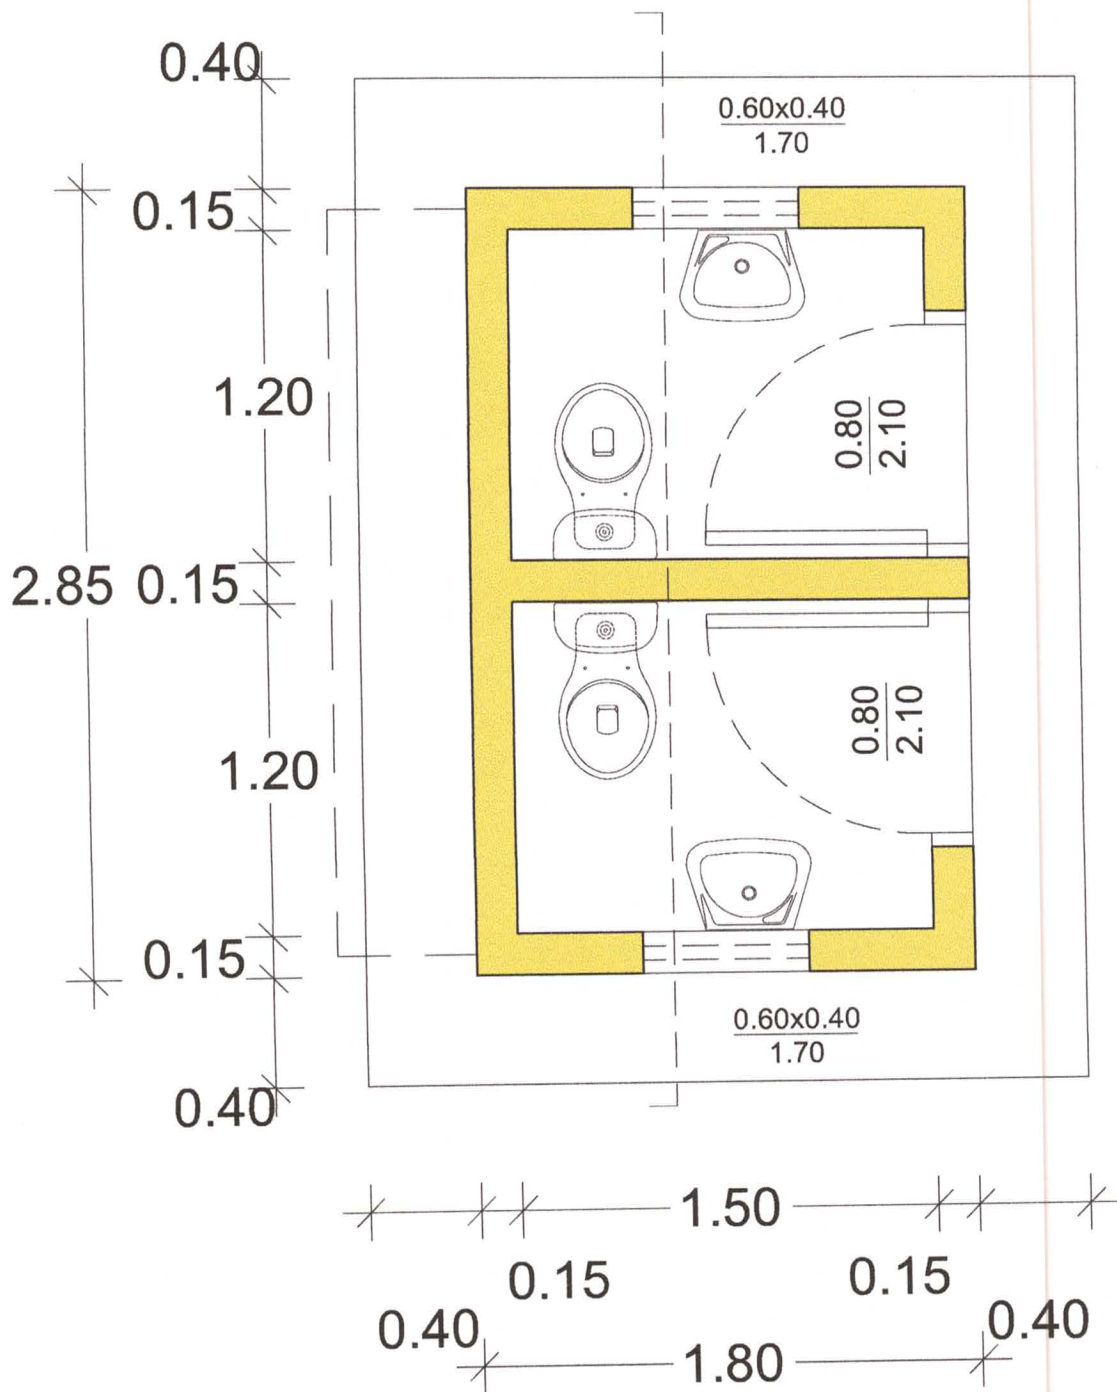


PLANTA ACOTADA
ESC. 1:25

Luis A. Fernández P.
Arquitecto
Reg. M.O.P.C. 3.193

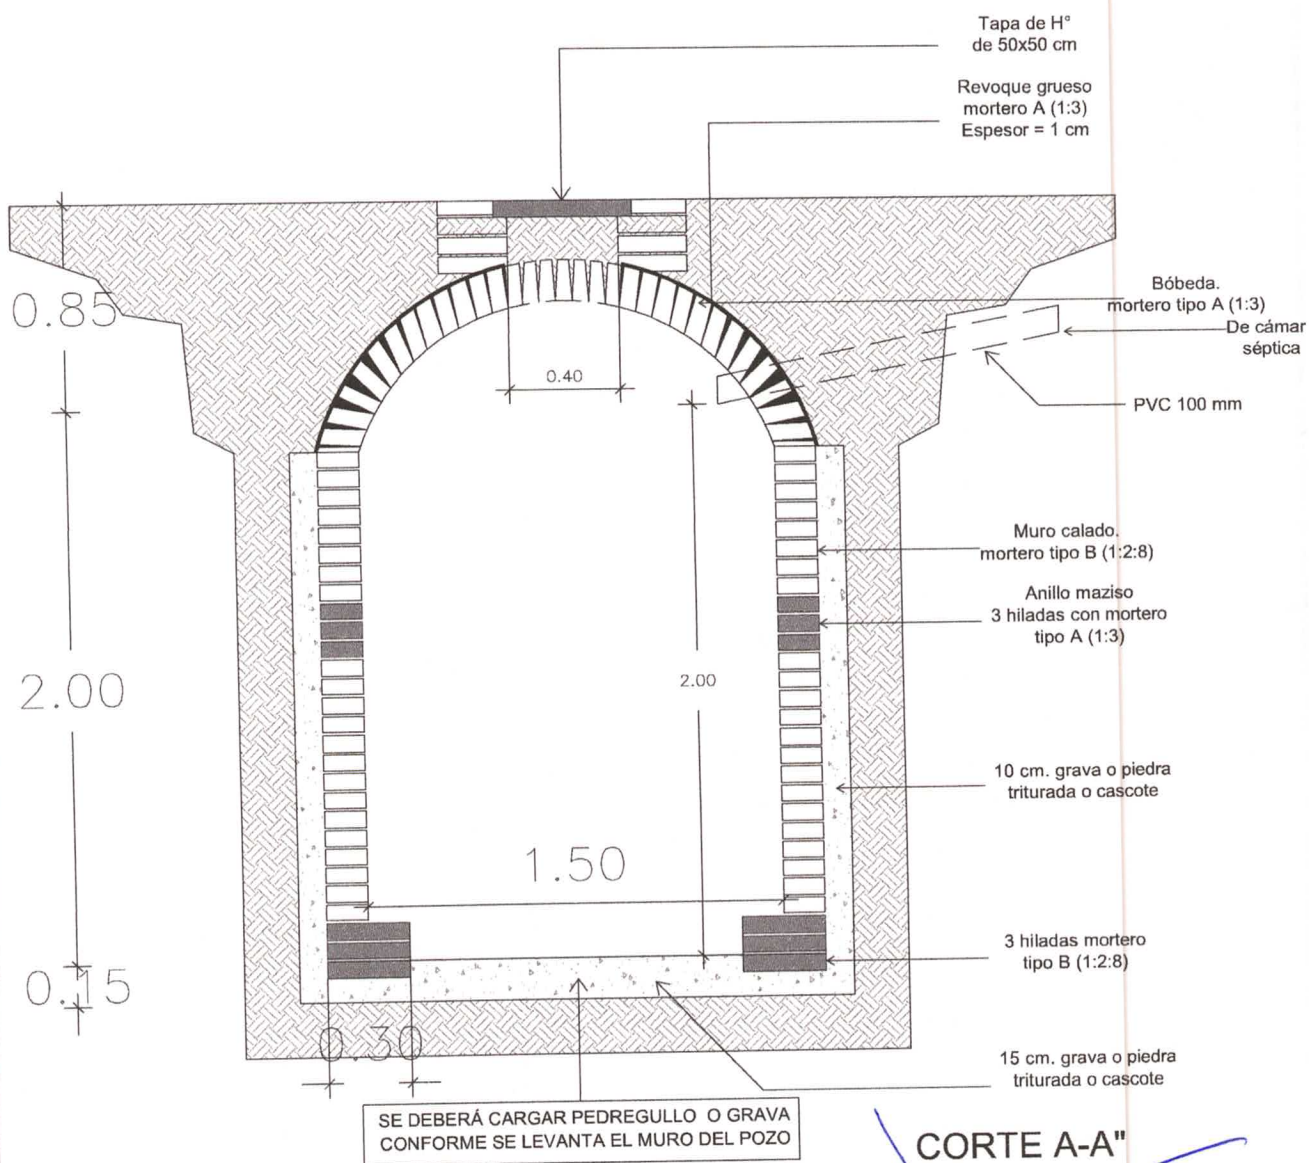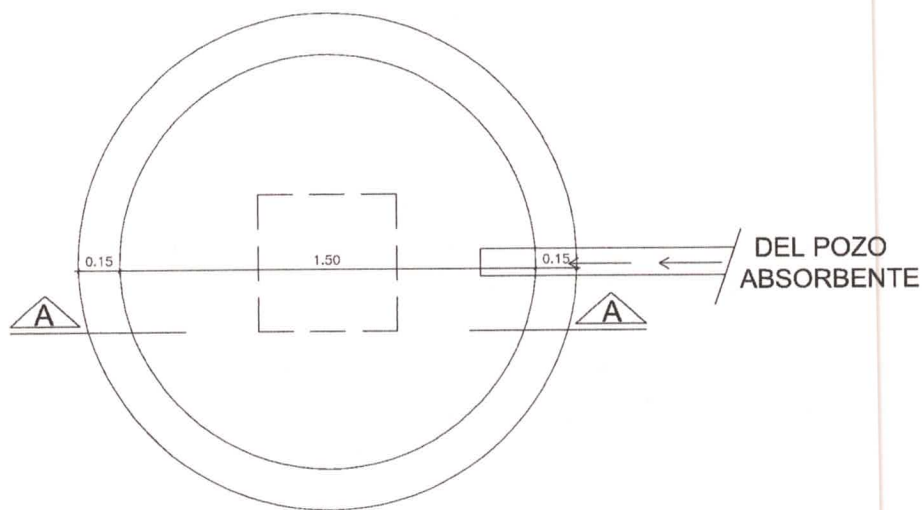


CORTE A-A"

Luis A. Fernández P.
Arquitecto
Reg. M.O.P.C. 3.193

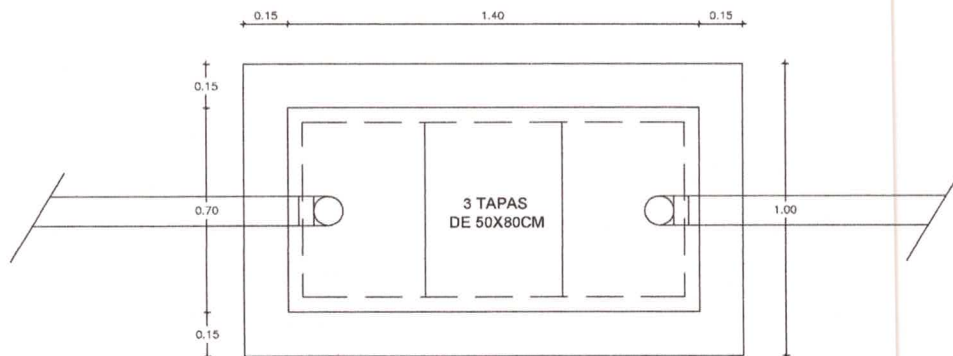


PLANTA

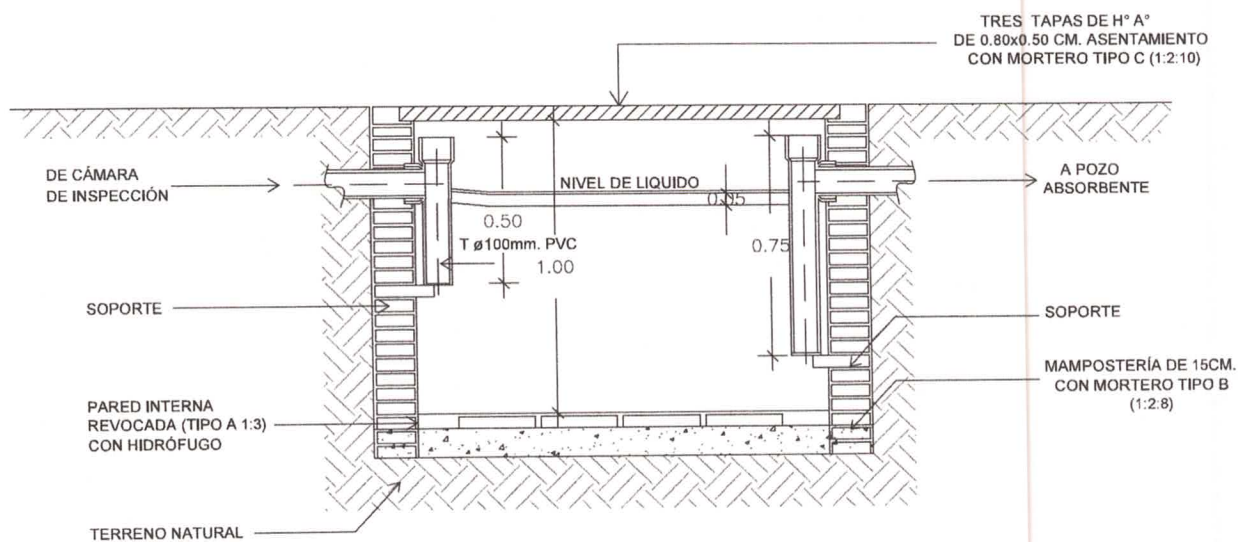

CORTE A-A"

[Signature]
 Luis A. Fernández P.
 Arquitecto
 Reg. M.O.P.C. 3.193

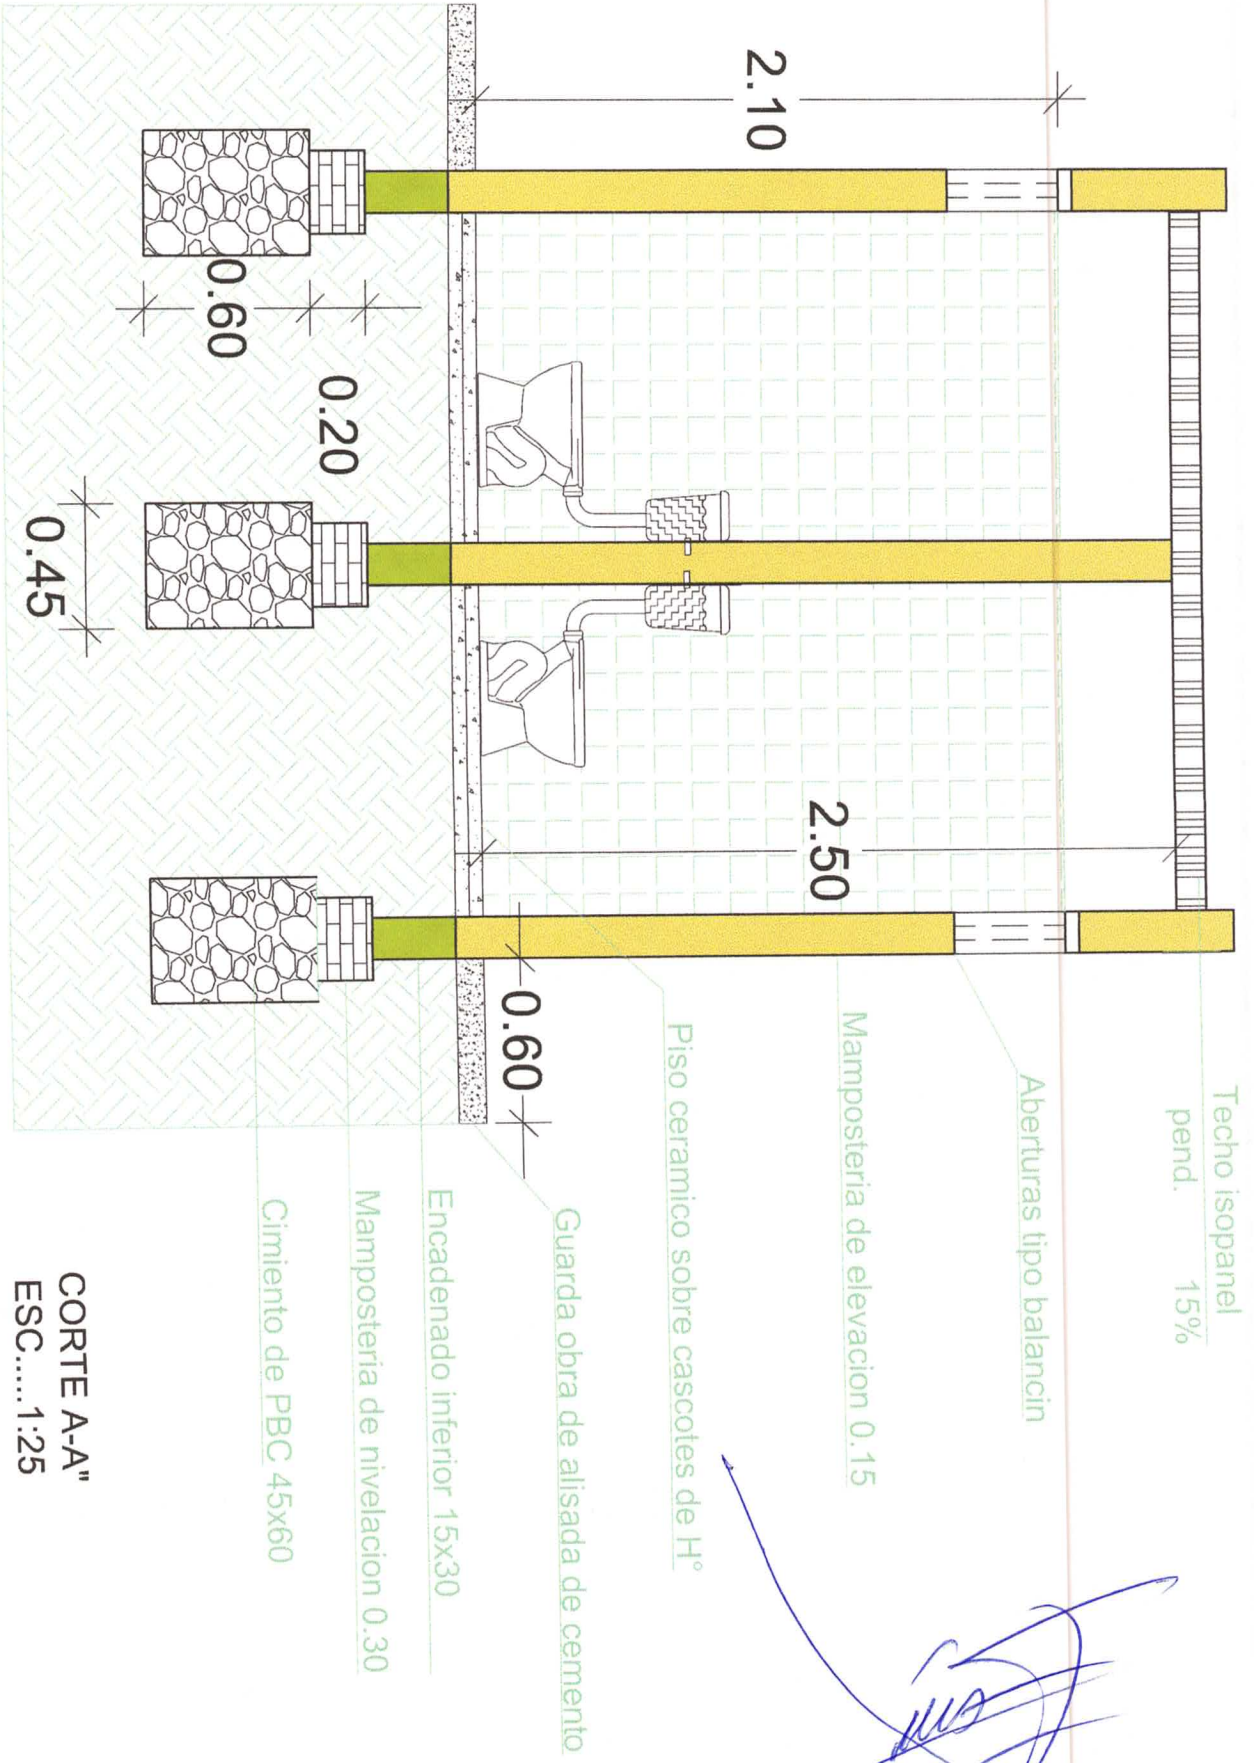

CORTE A-A"
ESC.....1:25

[Signature]
Luis A. Fernández P.
Arquitecto
Reg. M.O.P.C. 3.193