



# PLANTA DE TECHO – ARRIOSTRAMIENTO INFERIOR

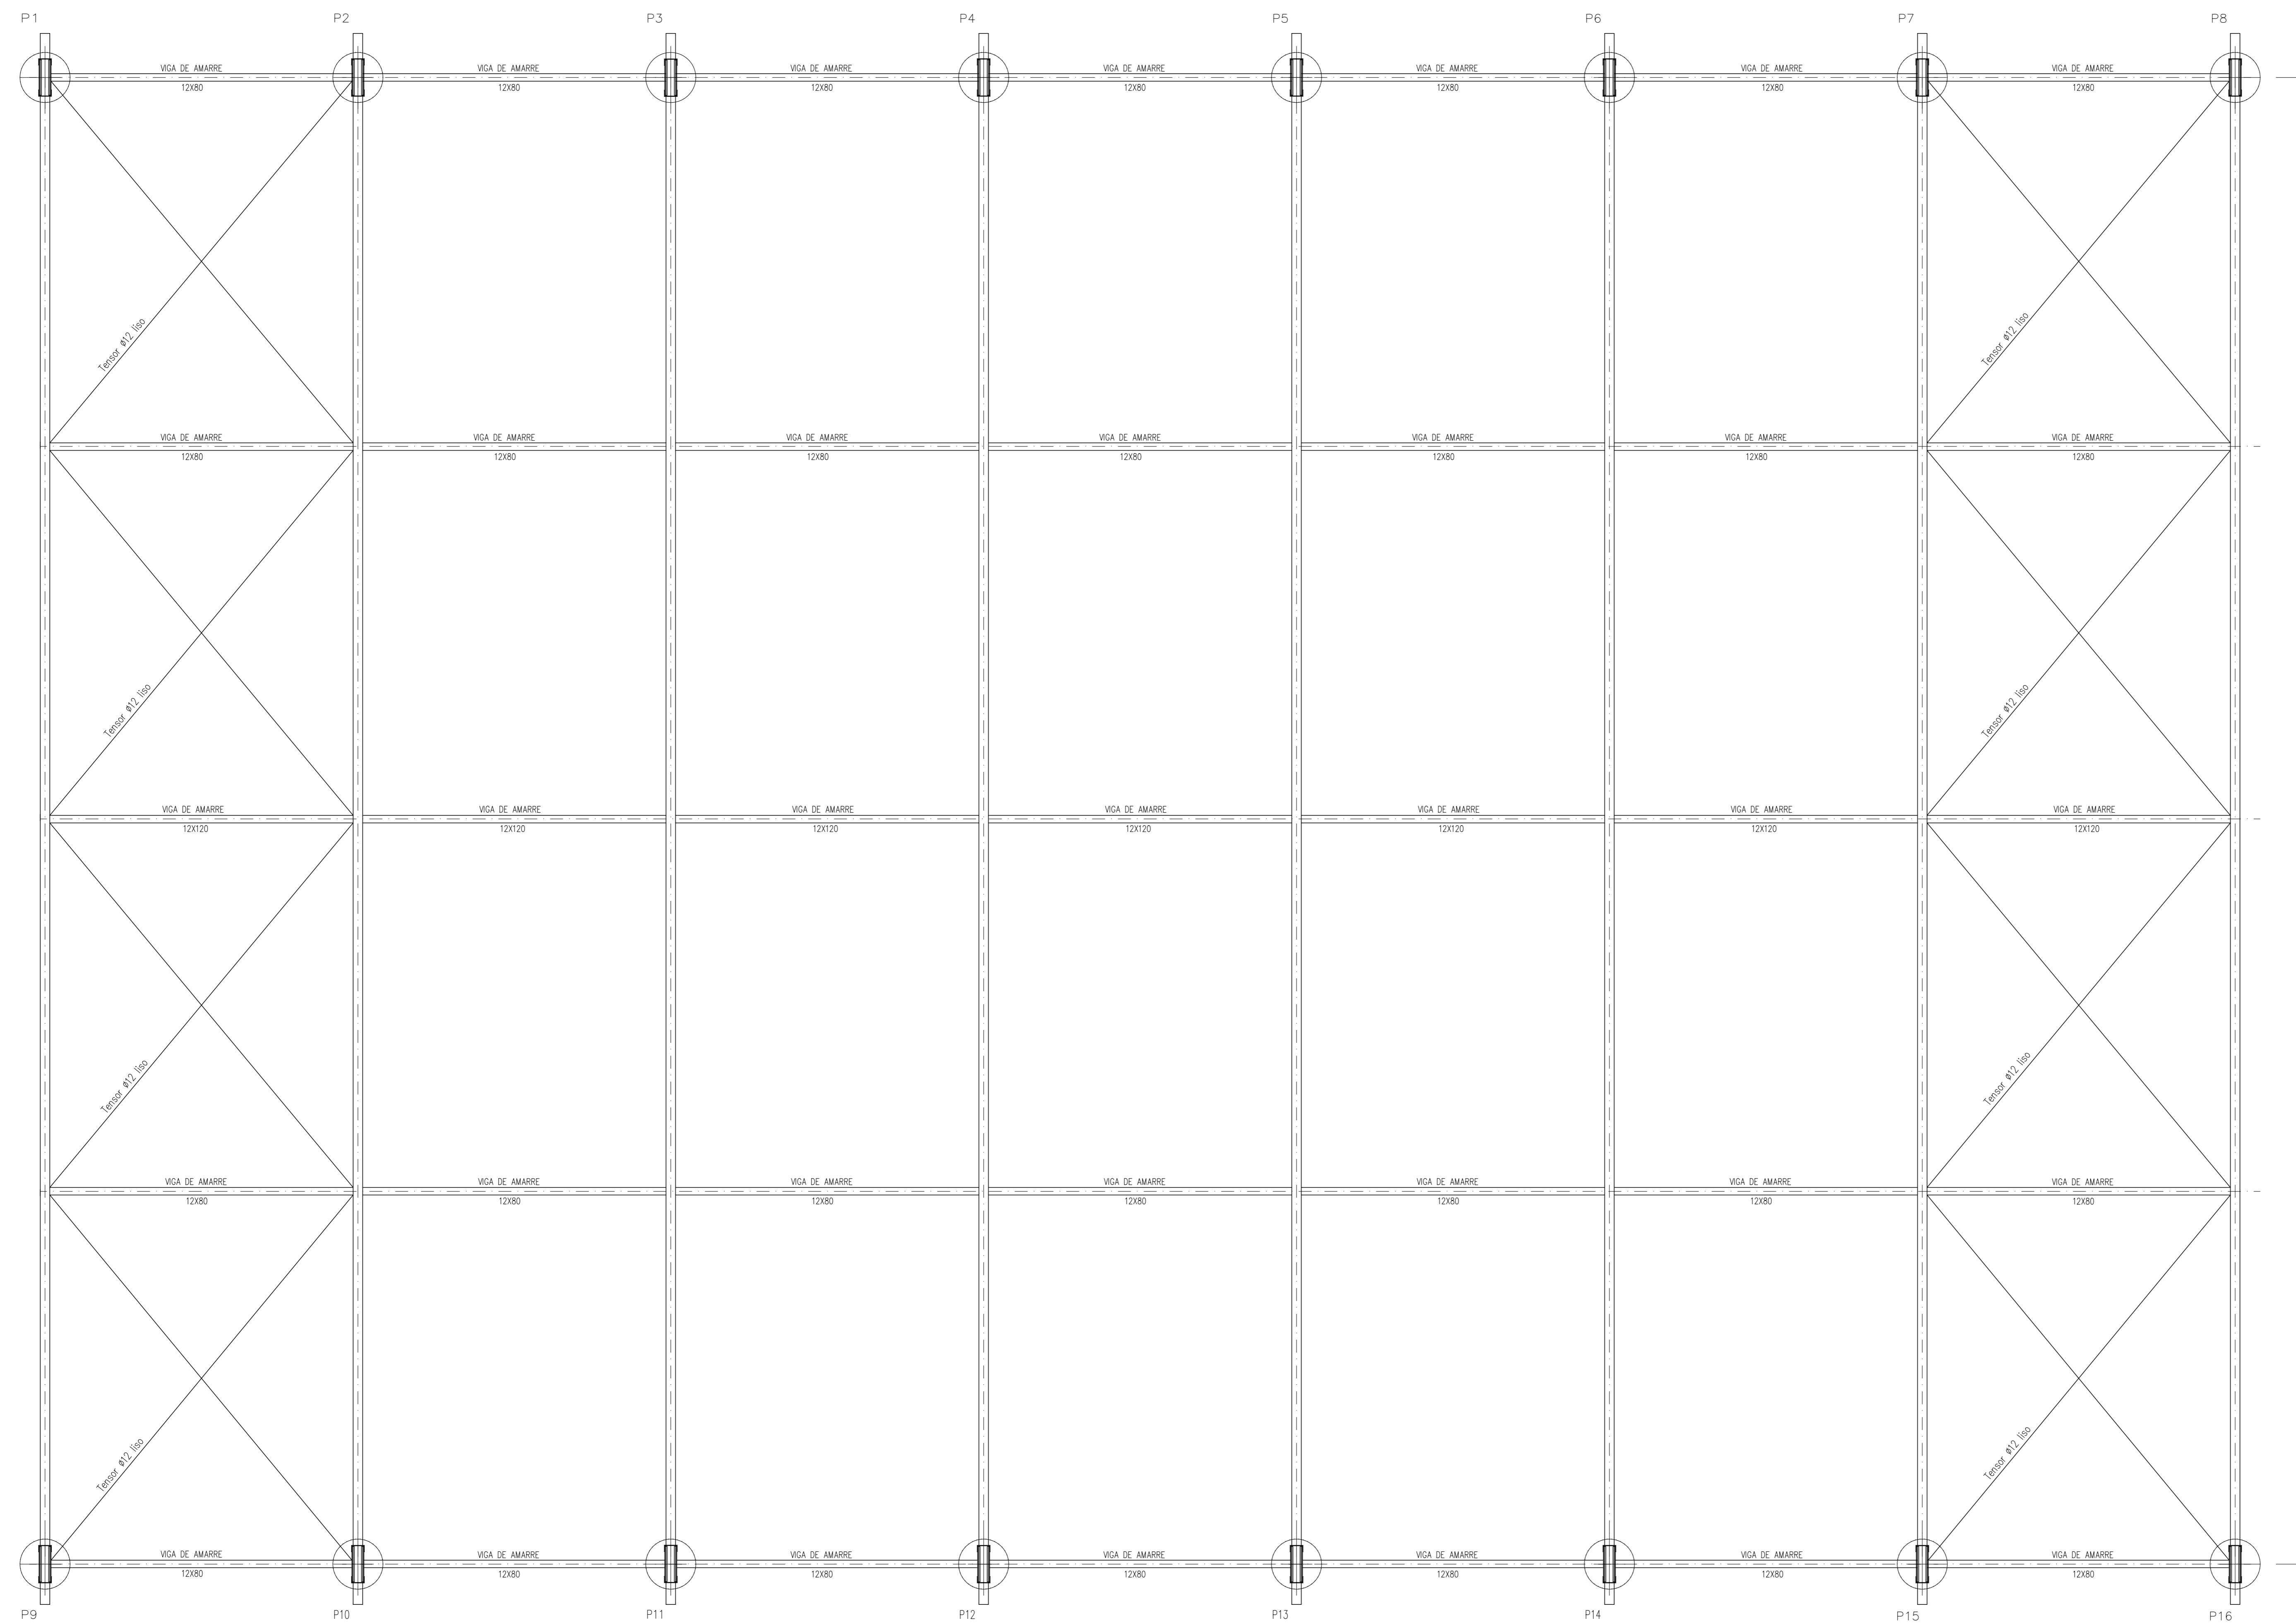

# ARRIOSTRAMIENTO LATERAL

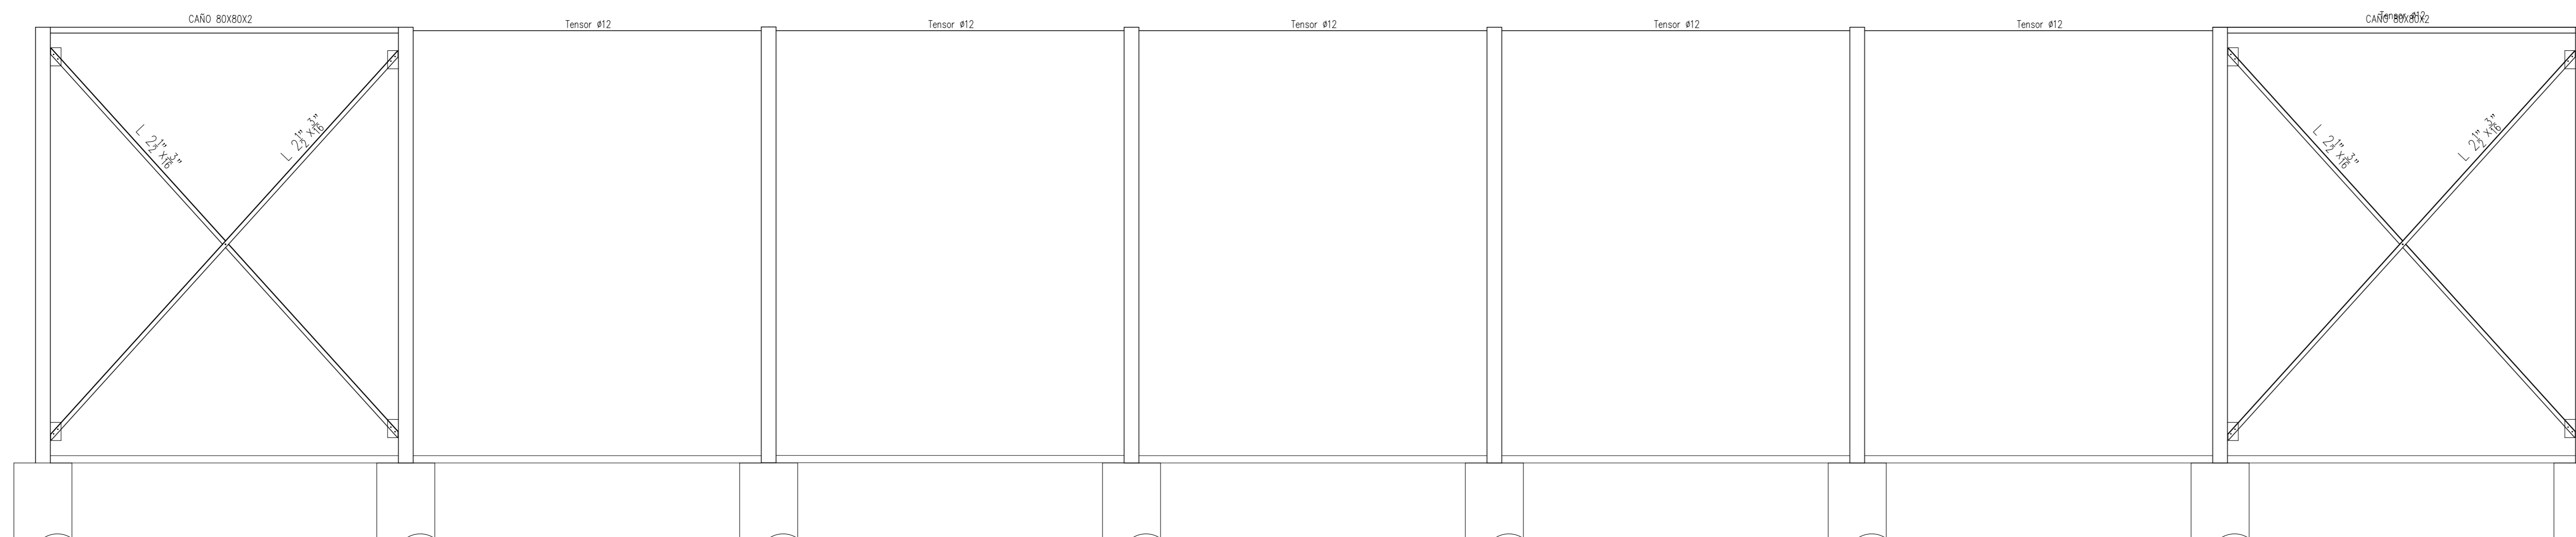



MATERIALES  
 ACERO LAMINADO  $f_y = 25.30 \text{ kg/cm}^2$   
 CHAPA DOBLADA  $f_y = 2400 \text{ kg/cm}^2$



### NOTAS

1. Todas las medidas deberan ser verificadas en obra

 DEPARTAMENTO DE OBRAS MUNICIPALIDAD DE FILADELFIA		
ESCUELA BÁSICA N° 7306 YVOPEY OBRA: POLIDEPORTIVO ESTRUCTURA METÁLICA Y DE HORMIGÓN UBICACION : COMUNIDAD INDIGENA YVOPEY RENDA / FILADELFIA-CHACO		
PLANTA DE ARRIOSTRAMIENTO ARRIOSTRAMIENTO LATERAL		LAMINA N° <b>03</b>
Propietario	Profesional	Ing. Jorge R. Espinola V. Calculista ESCALA 1:50