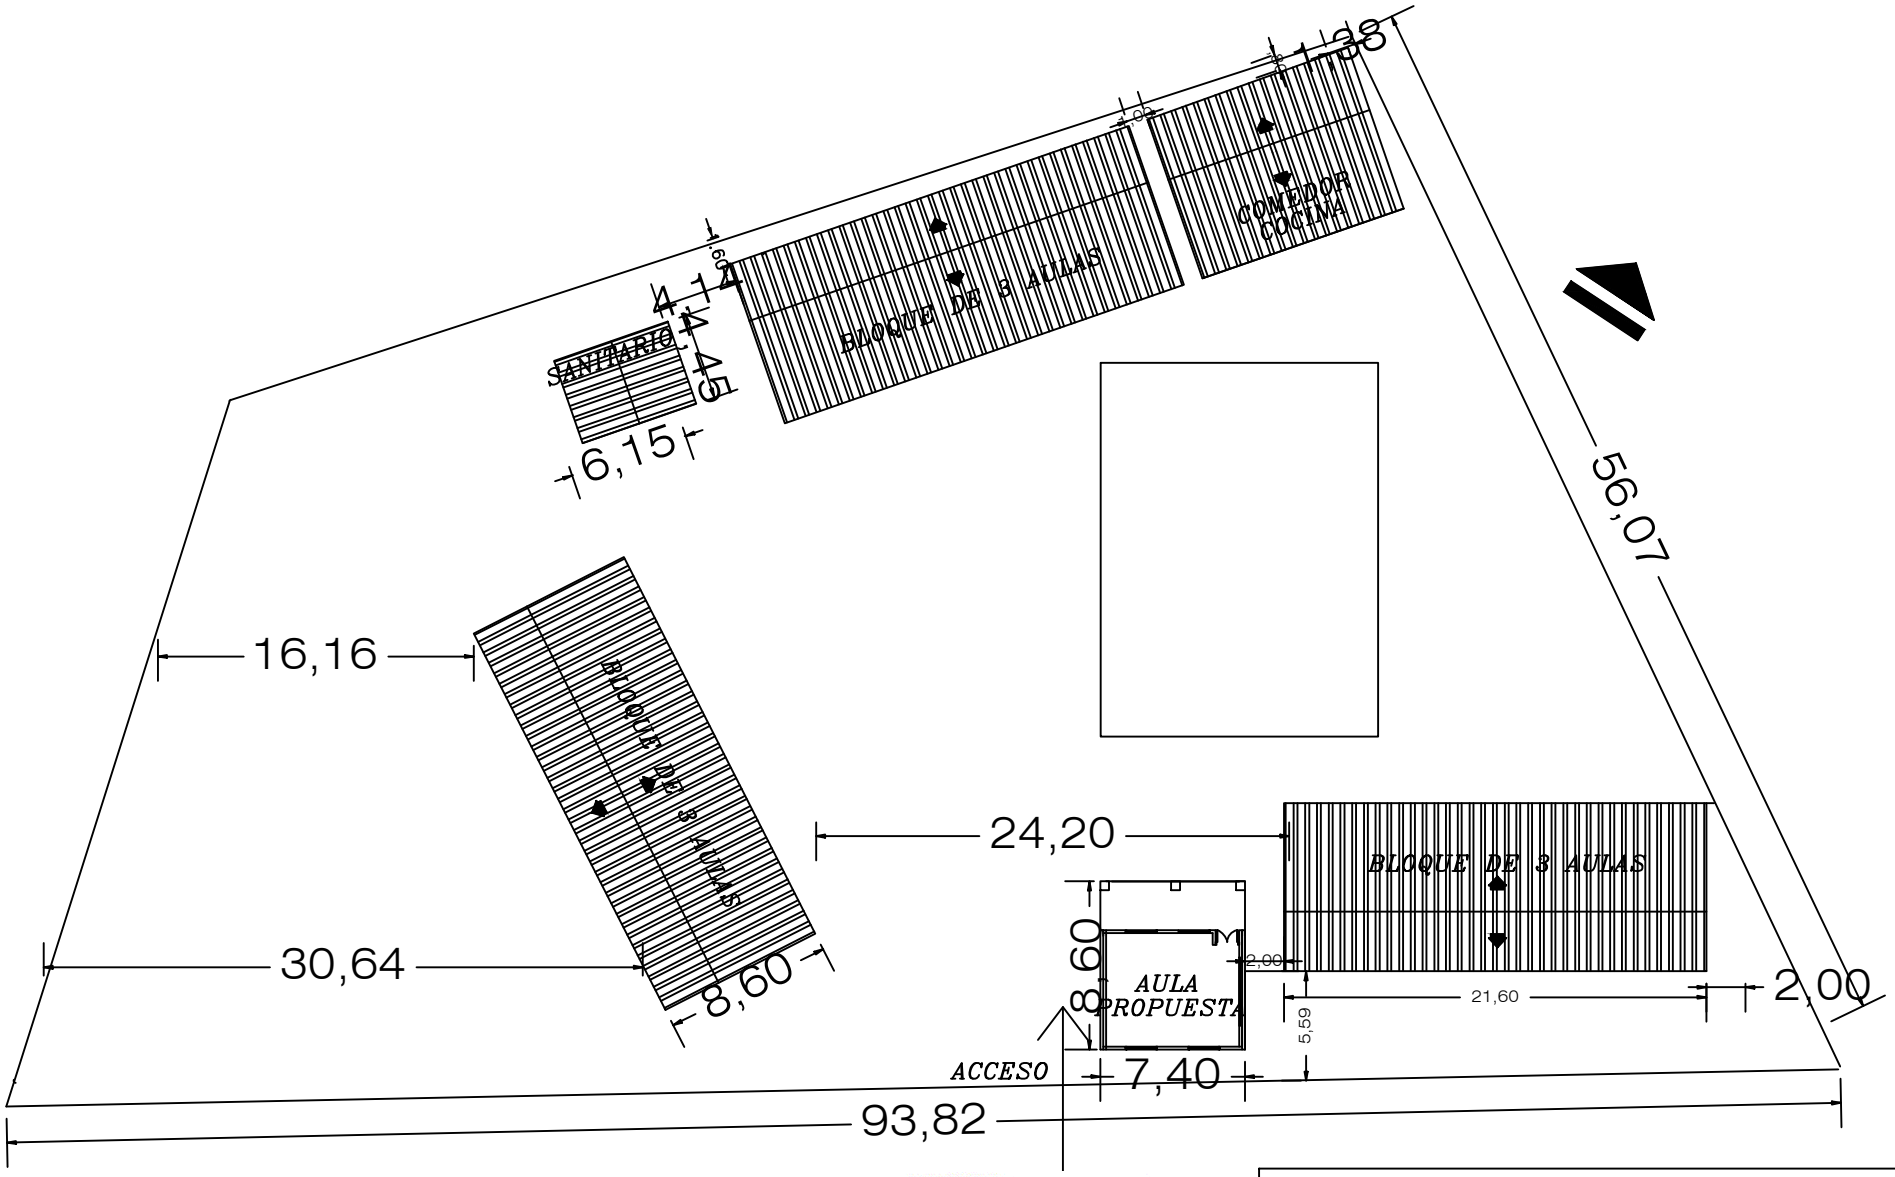

RELEVAMIENTO

ESC BAS Nº 964 AUGUSTO ROA BASTOS
Distrito: 3 DE MAYO
Departamento de: *CAAZAPA*

Arq. Marlene Ramirez
RPN 2494

Marlene Ramirez V.go
Arquitecta
Reg. Nº 2494 - MOPC