


-24.2725310,-56.0815955  
PWG9+X9J ASENT. SUIZO CUE

PLANTA DE UBICACIÓN



<b>GOBERNACIÓN DE CANINDEYÚ</b> COLONIA SUIZO CUE -DISTRITO DE MARACANÁ DEPARTAMENTO DE CANINDEYU	CONSTRUCCION TINGLADO 18X30 C/ PISO	Proyectista : Arq. Oscar Vega Fretes	<b>DISEÑO N°</b> <b>001</b>
	CENTRO COMUNITARIO SUIZO CUE	Domicilio: Edmundo Reyes N° 152 - San Lorenzo	
		FIRMA	

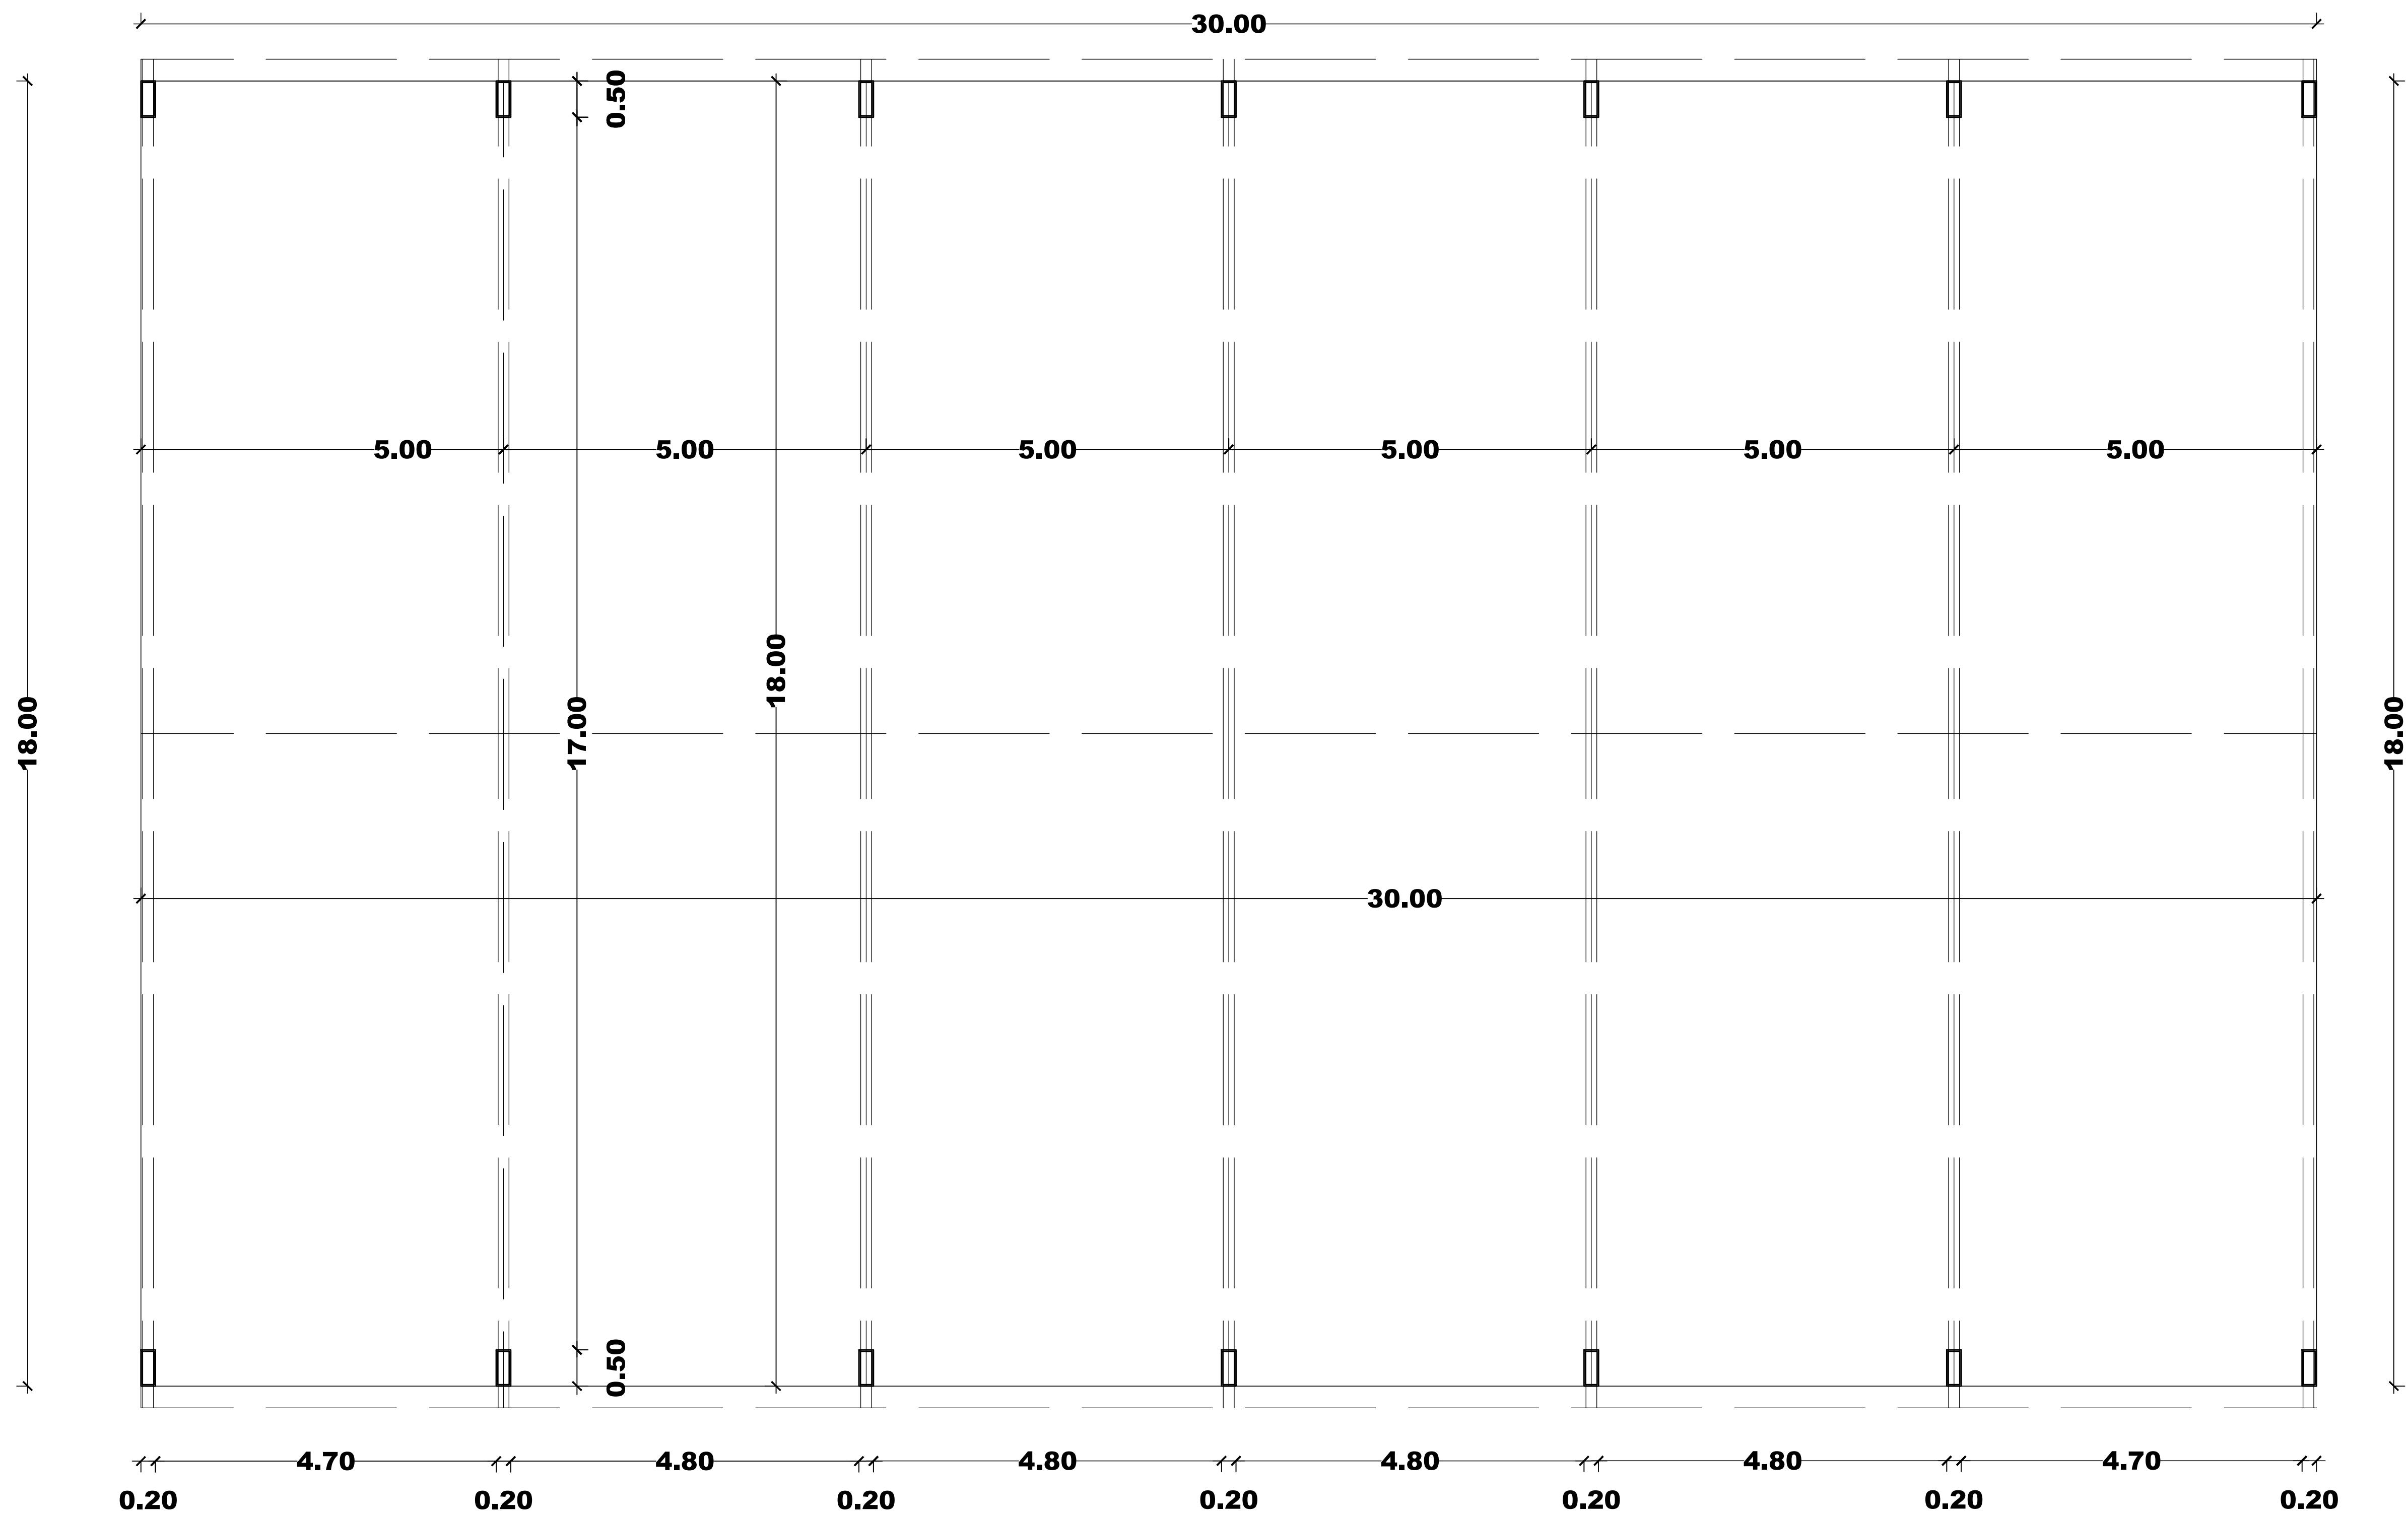

  
Oscar Vega Fretes  
Arquitecto

**GOBERNACION DPTO. DE CANINDEYU**

COLONIA SUIZO CUE -DISTRITO DE MARACANÁ  
DEPARTAMENTO DE CANINDEYU

CONSTRUCCION DE TINGLADO C/ PISO DE HºAº

CENTRO COMUNITARIO SUIZO CUE

Proyectista : Arq. Oscar Vega Fretes

Domicilio: Edmundo Reyes N° 152 - San Lorenzo


FIRMA

**DISEÑO N°**  
**01**





**DISEÑO N°**  
**02**



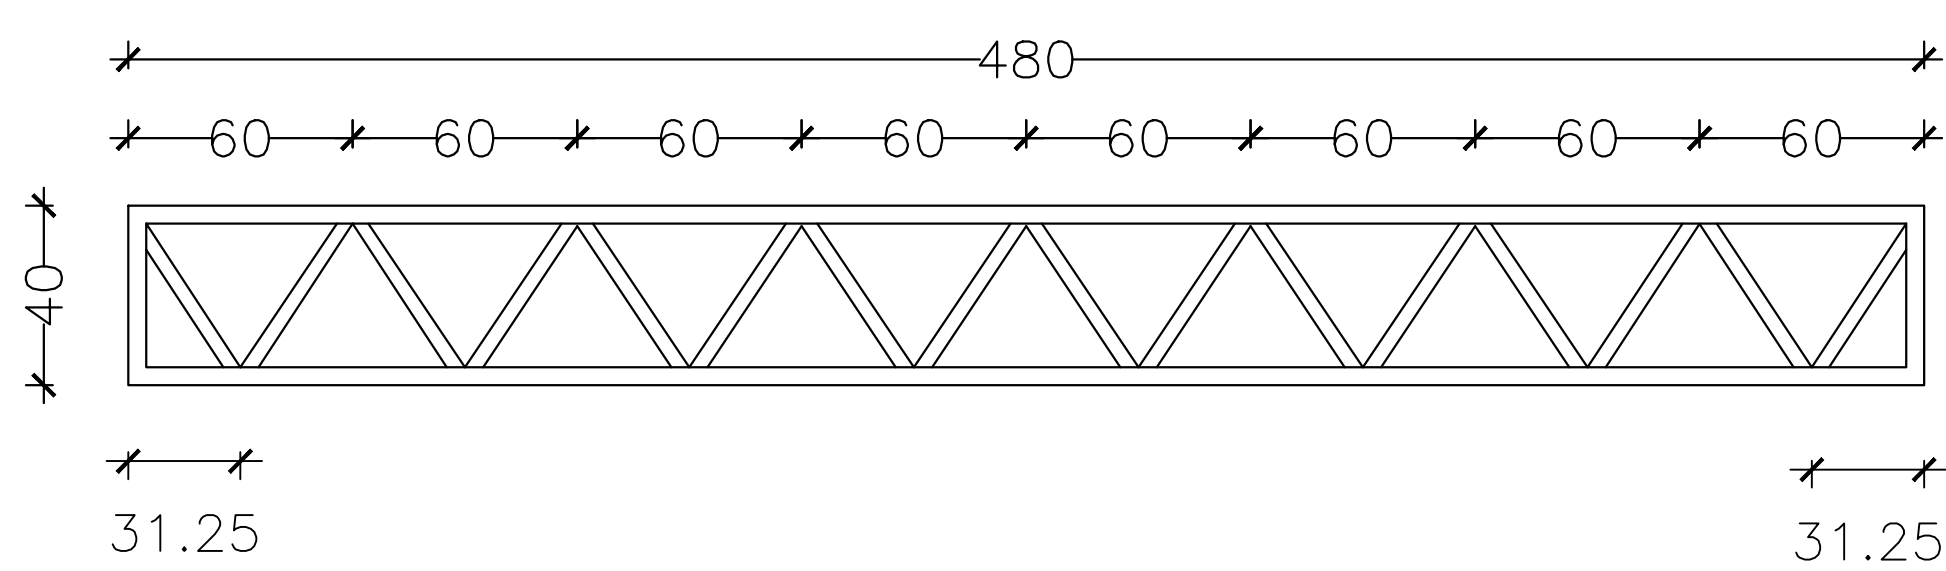

Viga de Arriostamiento entre Pilares - 12 Unidades

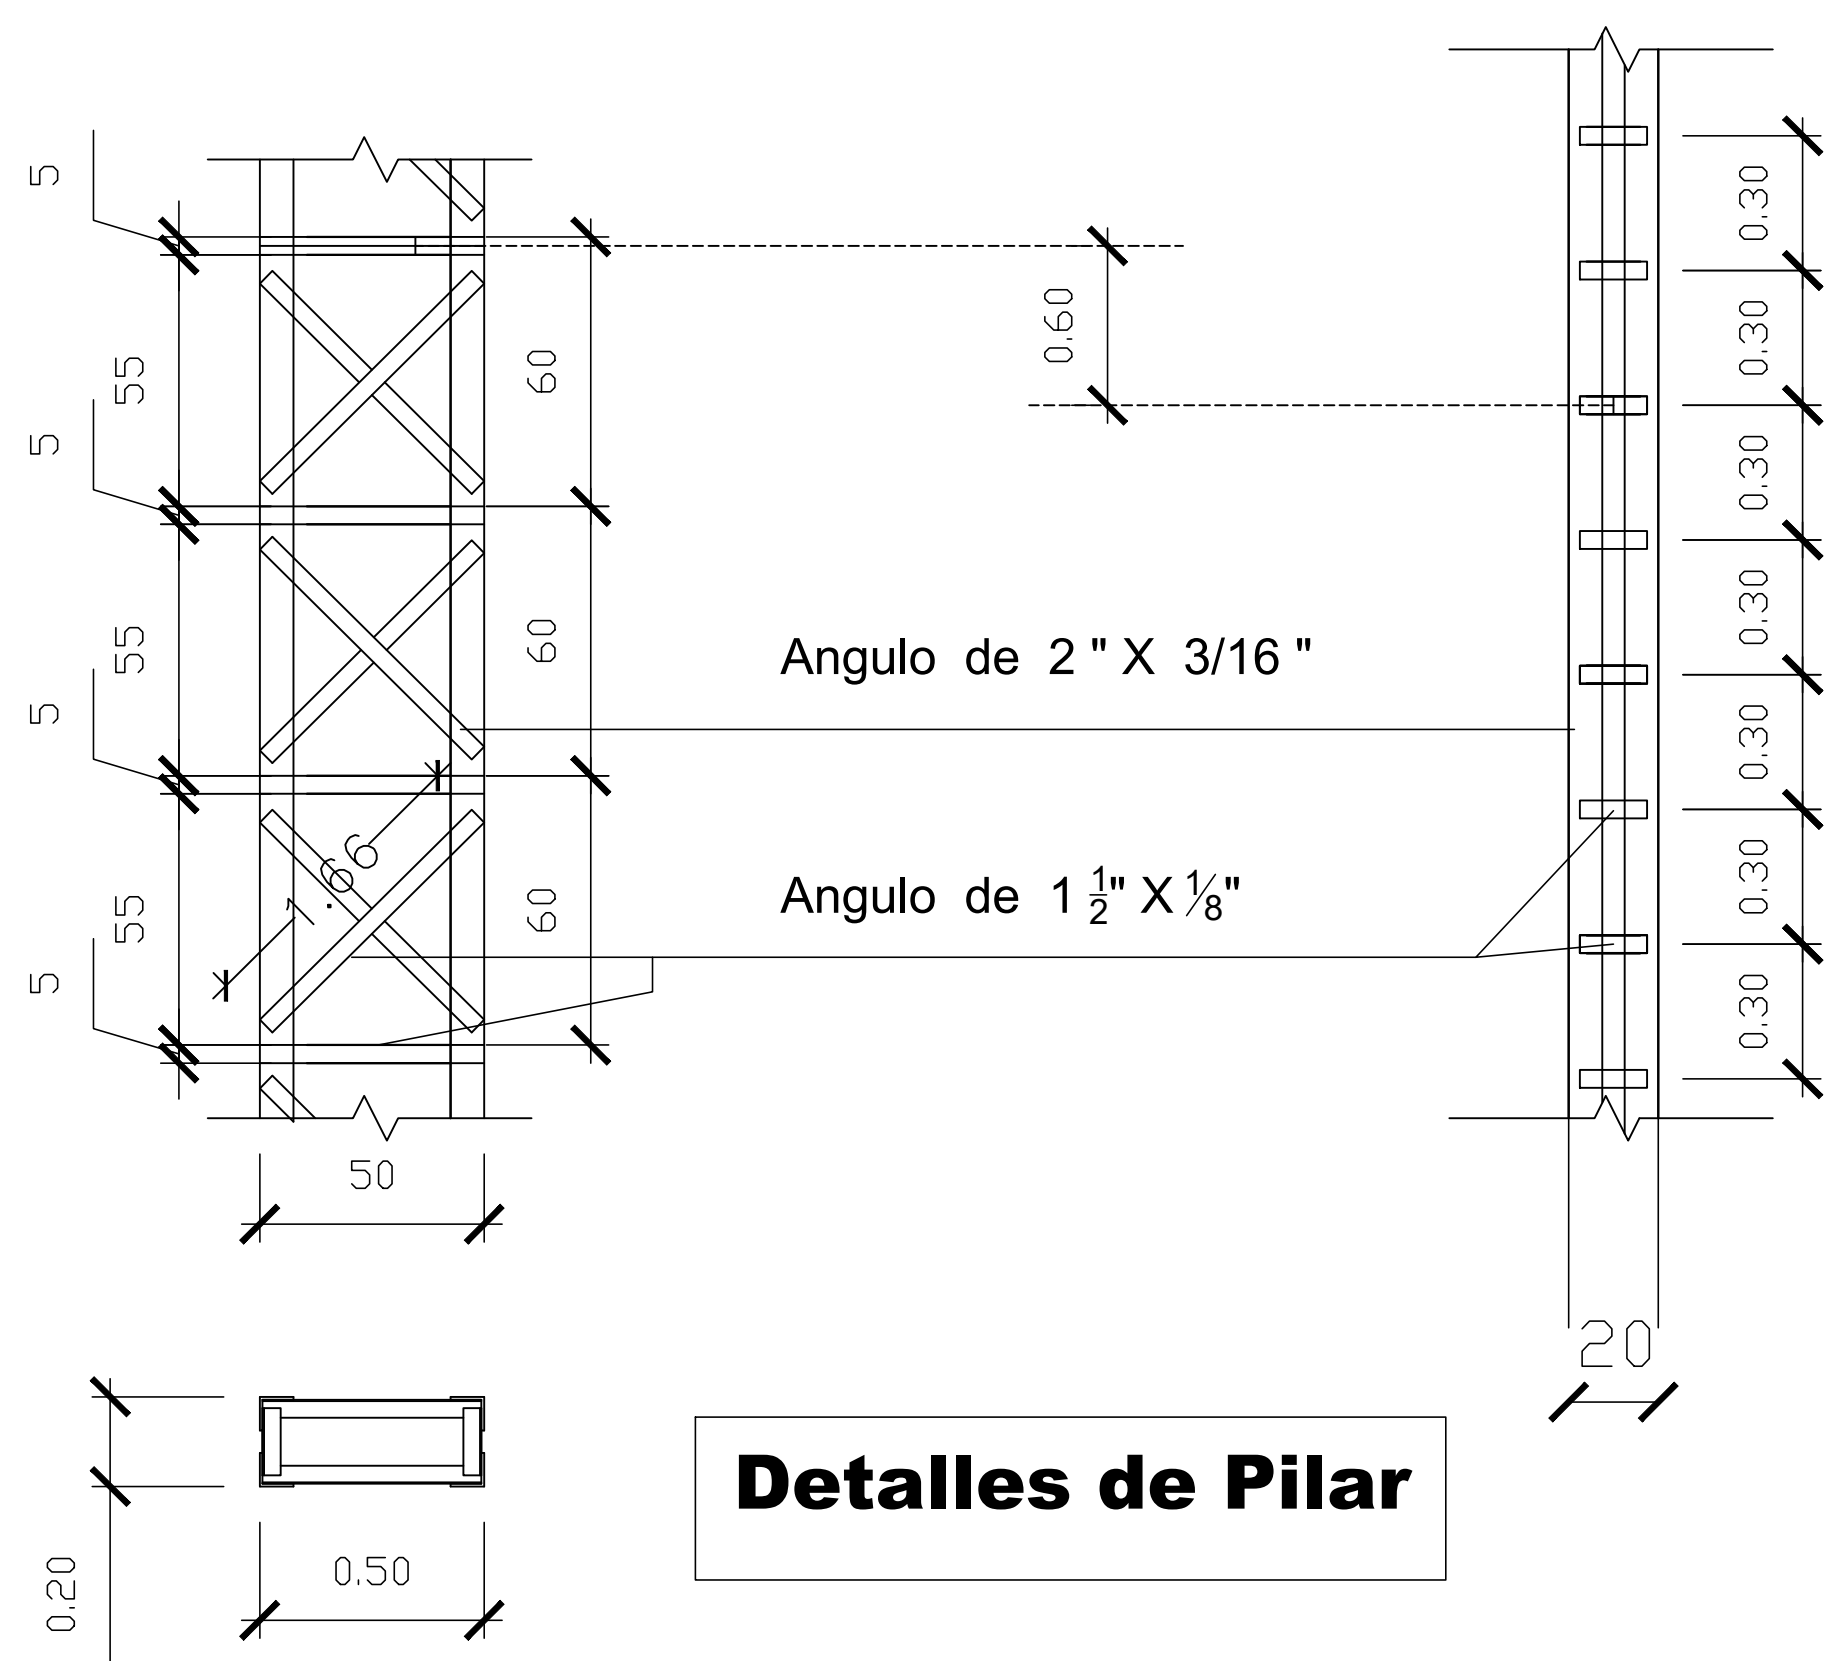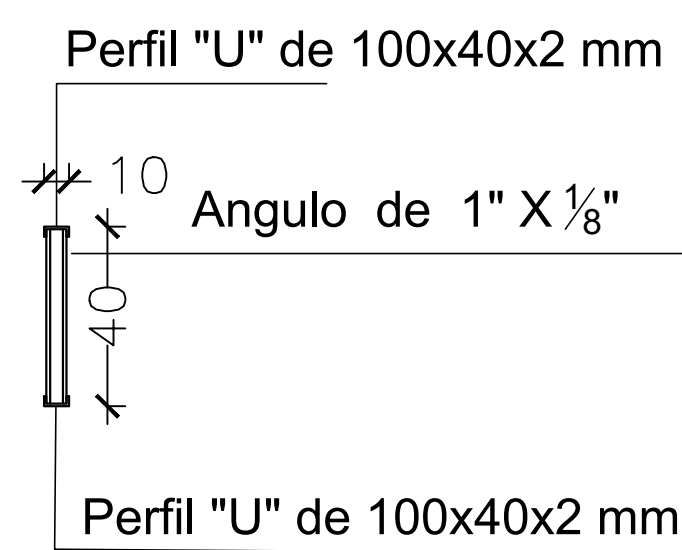

Detalles de Pilar




**GOBERNACION DPTO. DE CANINDEYU**  
COLONIA SUIZO CUE -DISTRITO DE MARACANÁ  
DEPARTAMENTO DE CANINDEYU

CONSTRUCCION DE TINGLADO C/ PISO DE HºAº  
CENTRO COMUNITARIO SUIZO CUE

Proyectista : Arq. Oscar Vega Fretes  
Domicilio: Edmundo Reyes N° 152 - San Lorenzo  
FIRMA

**DISEÑO N°**  
**04**



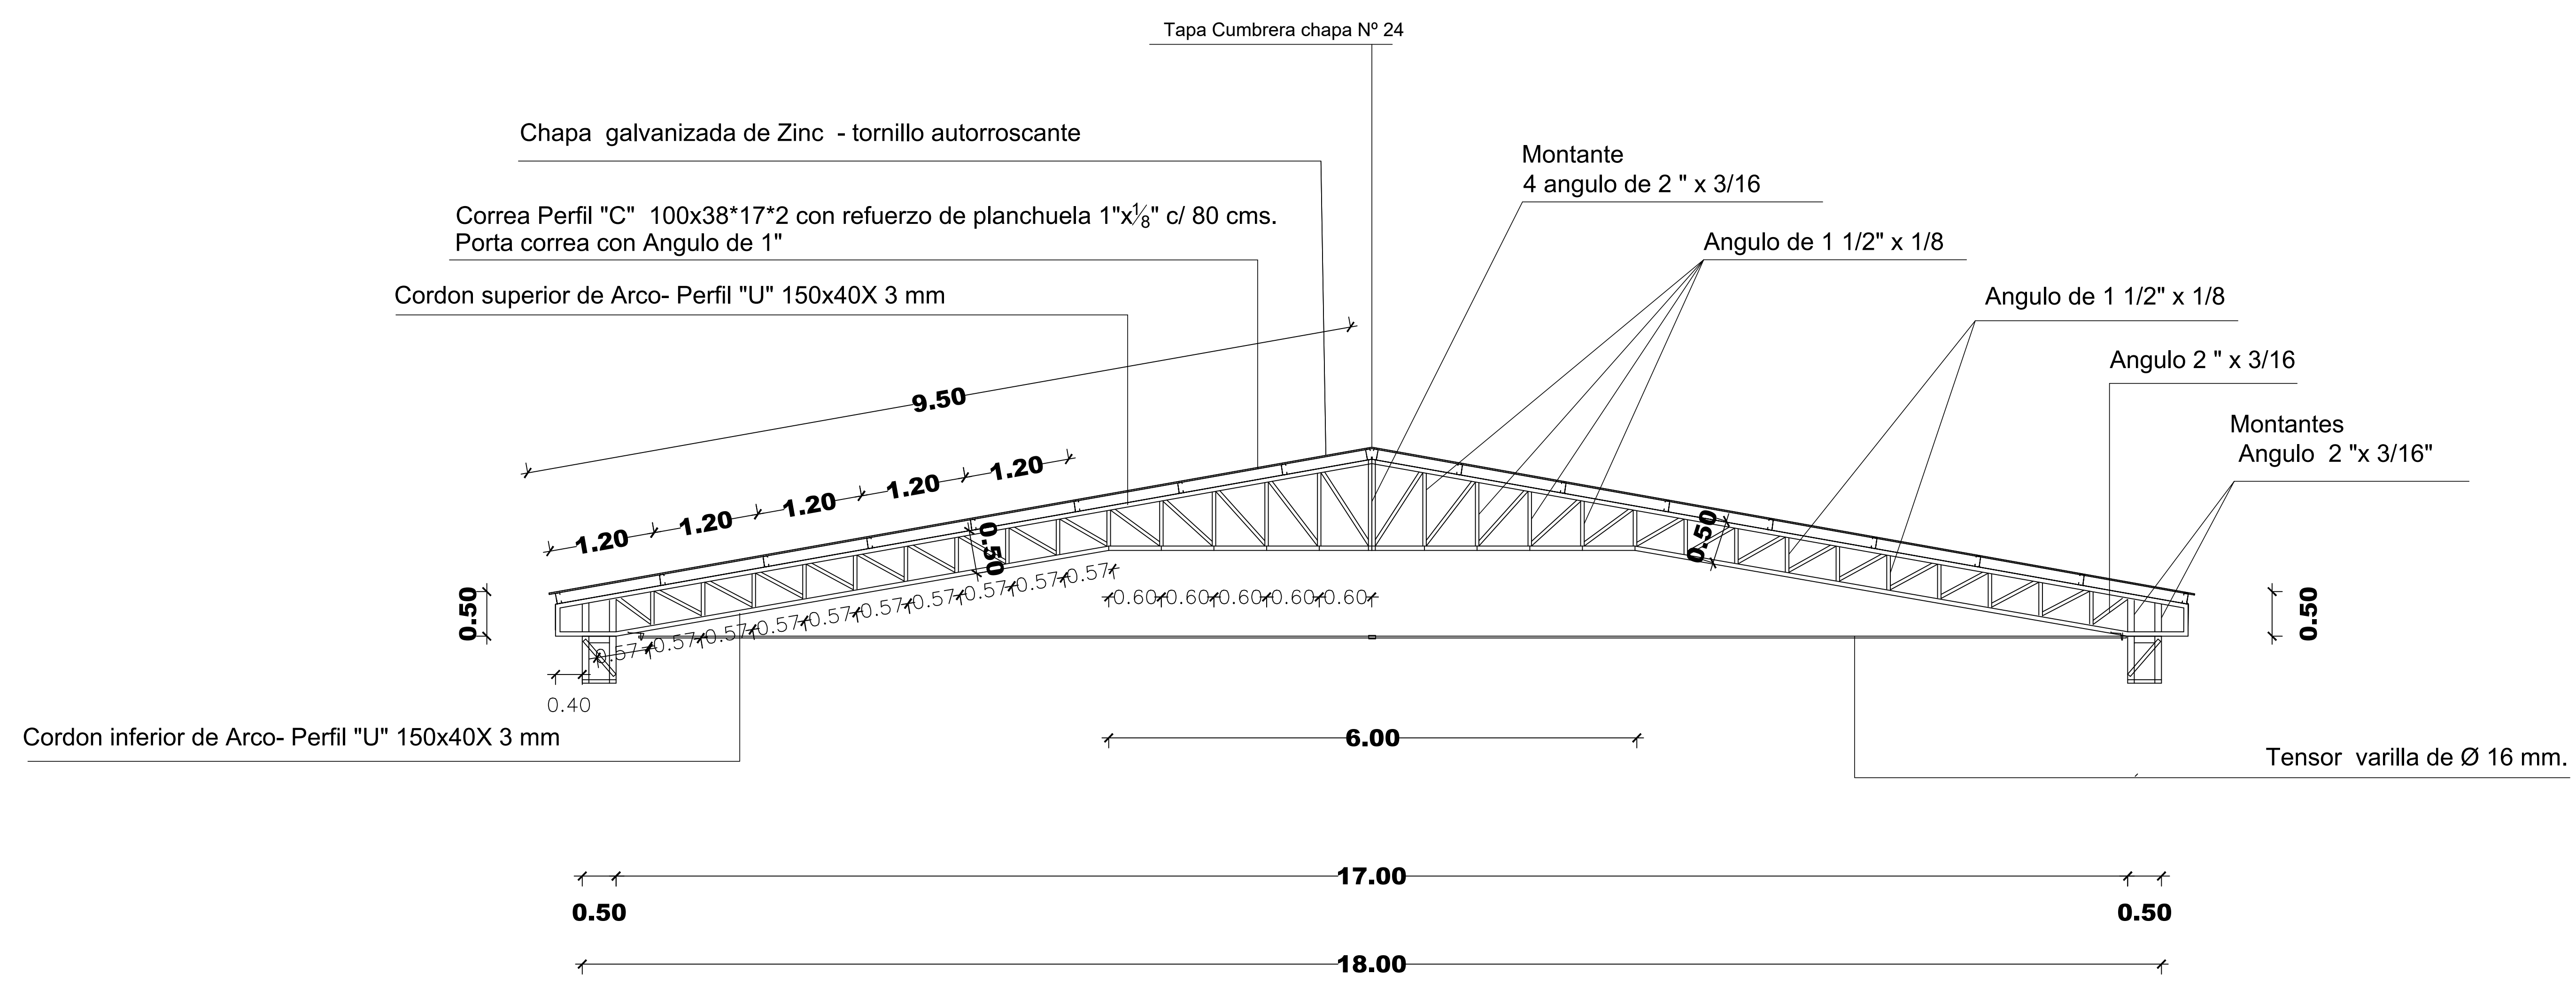


Oscar Vega Fretes  
Arquitecto

**GOBERNACION DPTO. DE CANINDEYU**  
COLONIA SUIZO CUE -DISTRITO DE MARACANÁ  
DEPARTAMENTO DE CANINDEYU


CONSTRUCCION DE TINGLADO C/ PISO DE HºAº  
CENTRO COMUNITARIO SUIZO CUE

Proyectista : Arq. Oscar Vega Fretes  
Domicilio: Edmundo Reyes Nº 152 - San Lorenzo  
FIRMA

**DISEÑO Nº**  
**05**

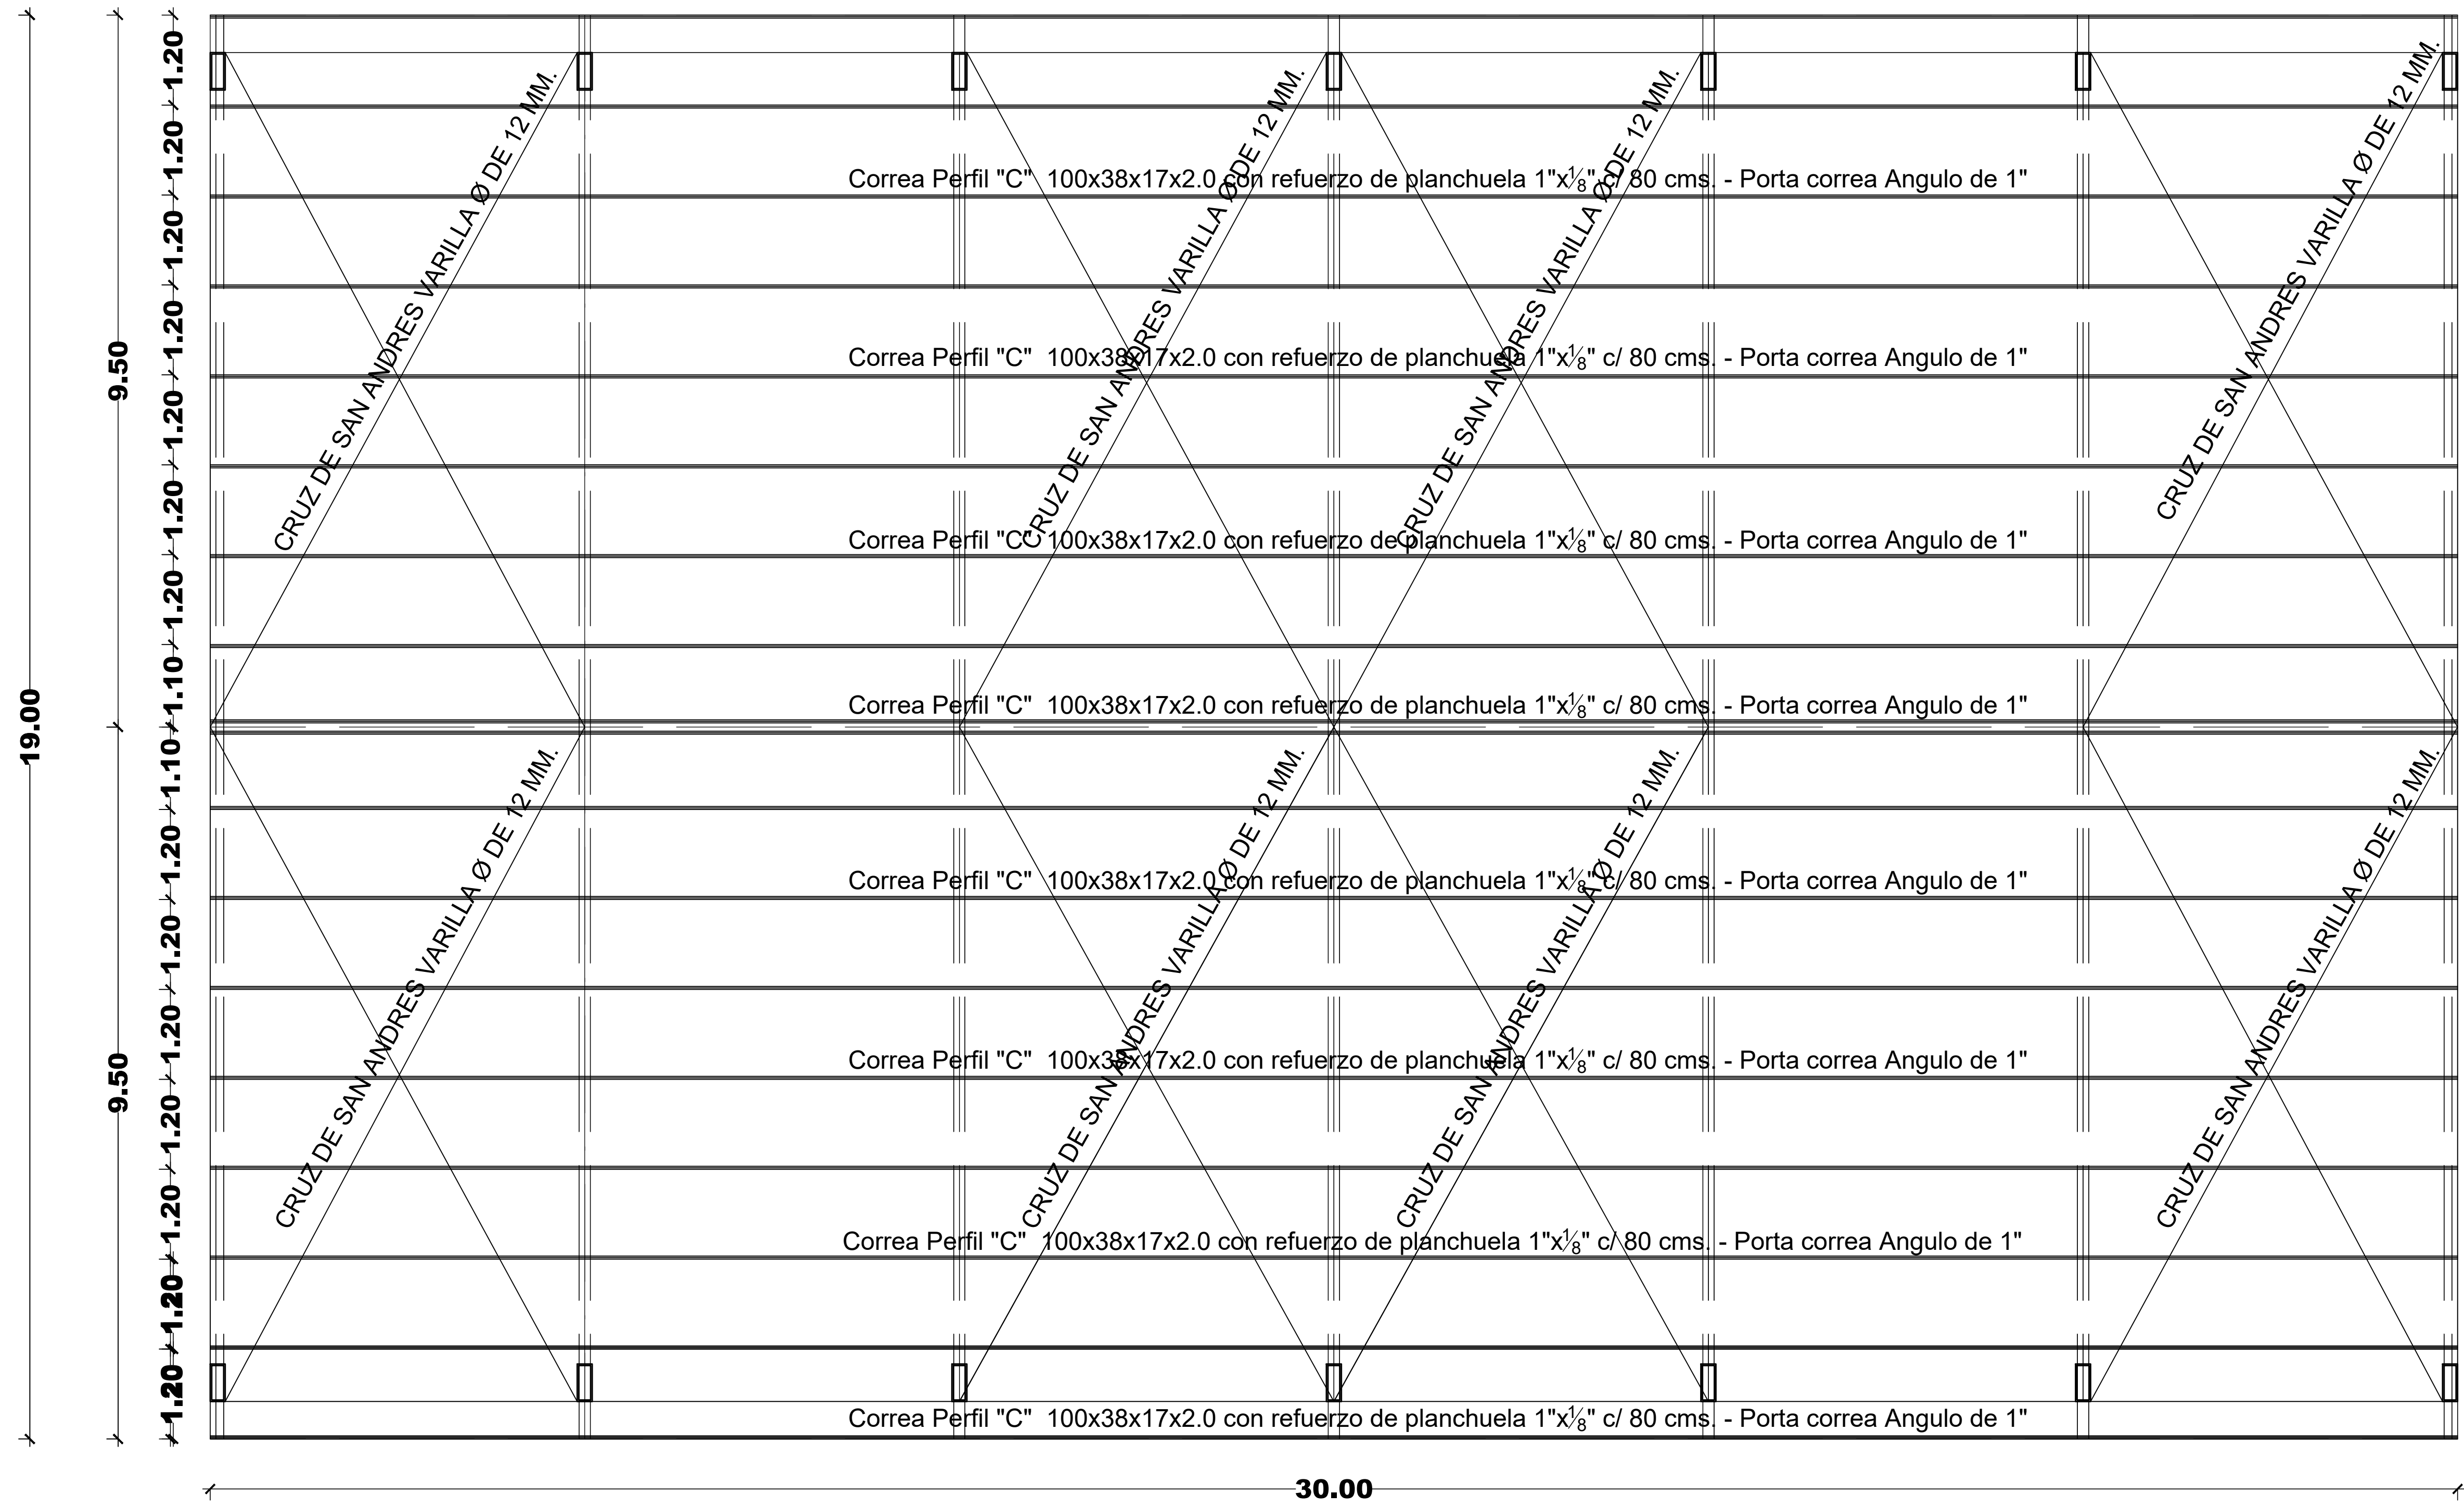


<b>GOBERNACION DPTO. DE CANINDEYU</b> COLONIA SUIZO CUE -DISTRITO DE MARACANÁ DEPARTAMENTO DE CANINDEYU	CONSTRUCCION DE TINGLADO C/ PISO DE HºAº	Proyectista : Arq. Oscar Vega Fretes	<b>DISEÑO N°</b> <b>06</b>
	CENTRO COMUNITARIO SUIZO CUE	Domicilio: Edmundo Reyes N° 152 - San Lorenzo	
		FIRMA	

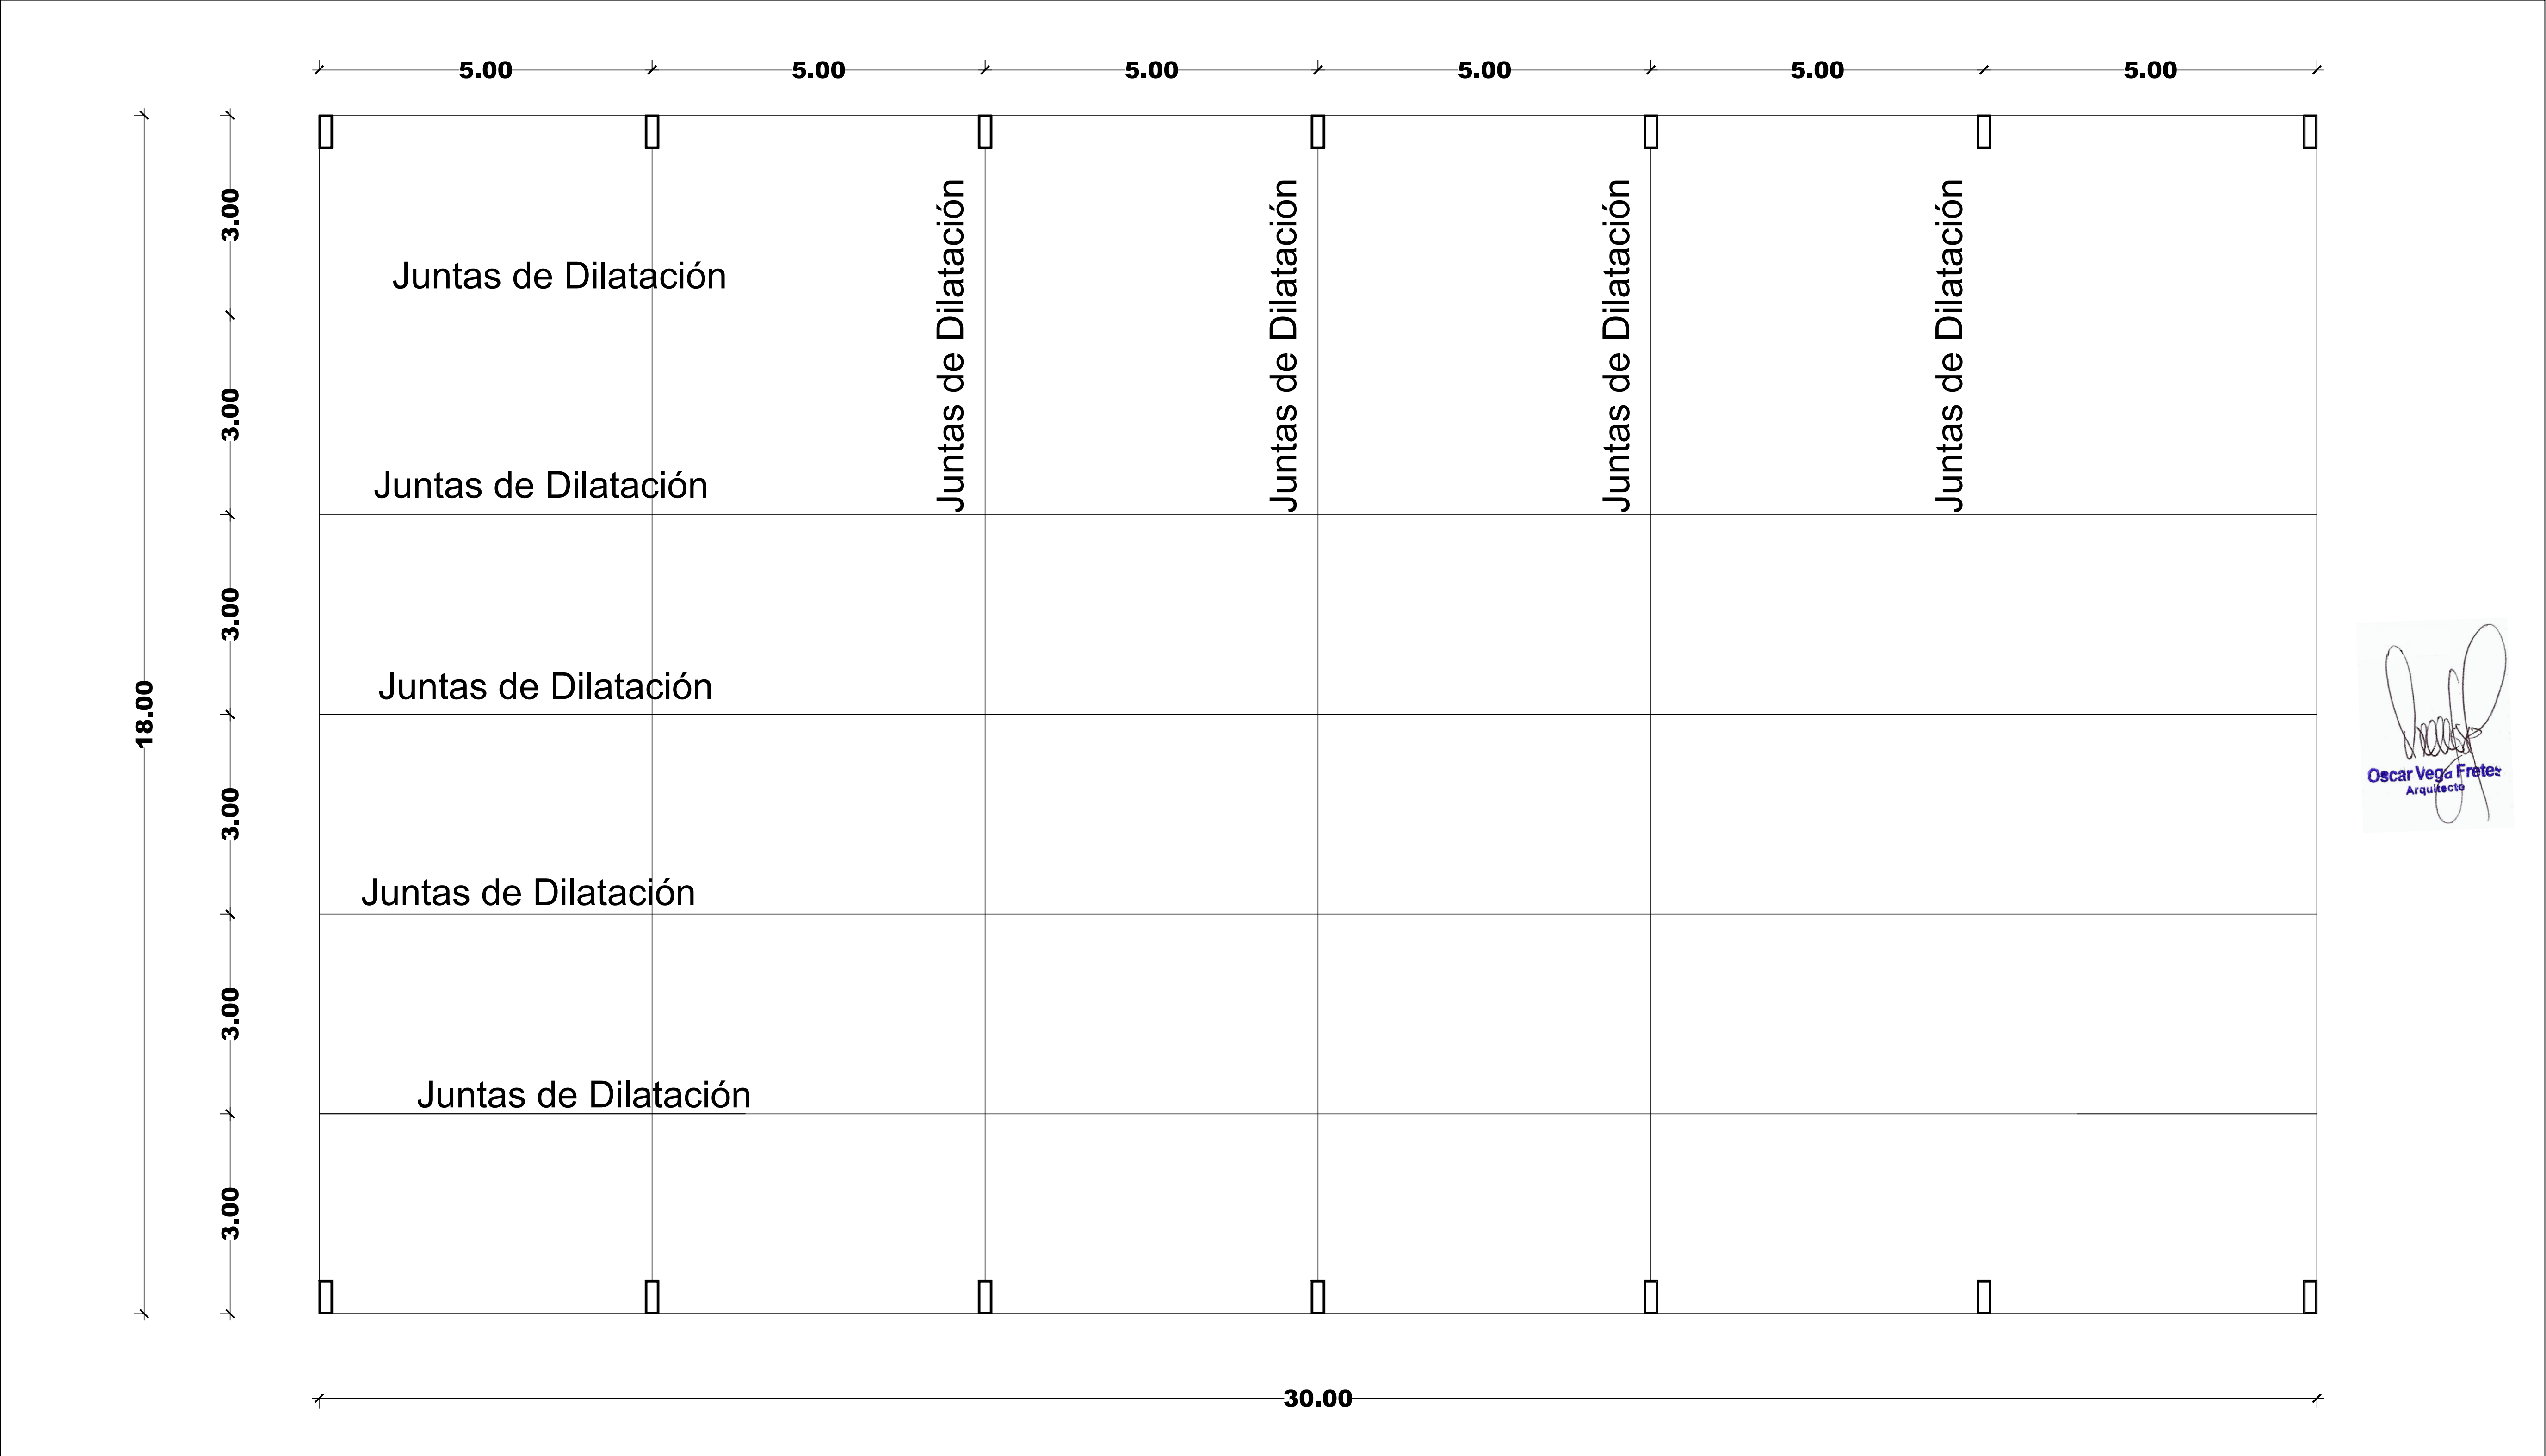


<b>GOBERNACION DPTO. DE CANINDEYU</b> COLONIA SUIZO CUE -DISTRITO DE MARACANÁ DEPARTAMENTO DE CANINDEYU	CONSTRUCCION DE TINGLADO C/ PISO DE HºAº	Proyectista : Arq. Oscar Vega Fretes	<b>DISEÑO N°</b> <b>07</b>
		Domicilio: Edmundo Reyes N° 152 - San Lorenzo	
	CENTRO COMUNITARIO SUIZO CUE	FIRMA	




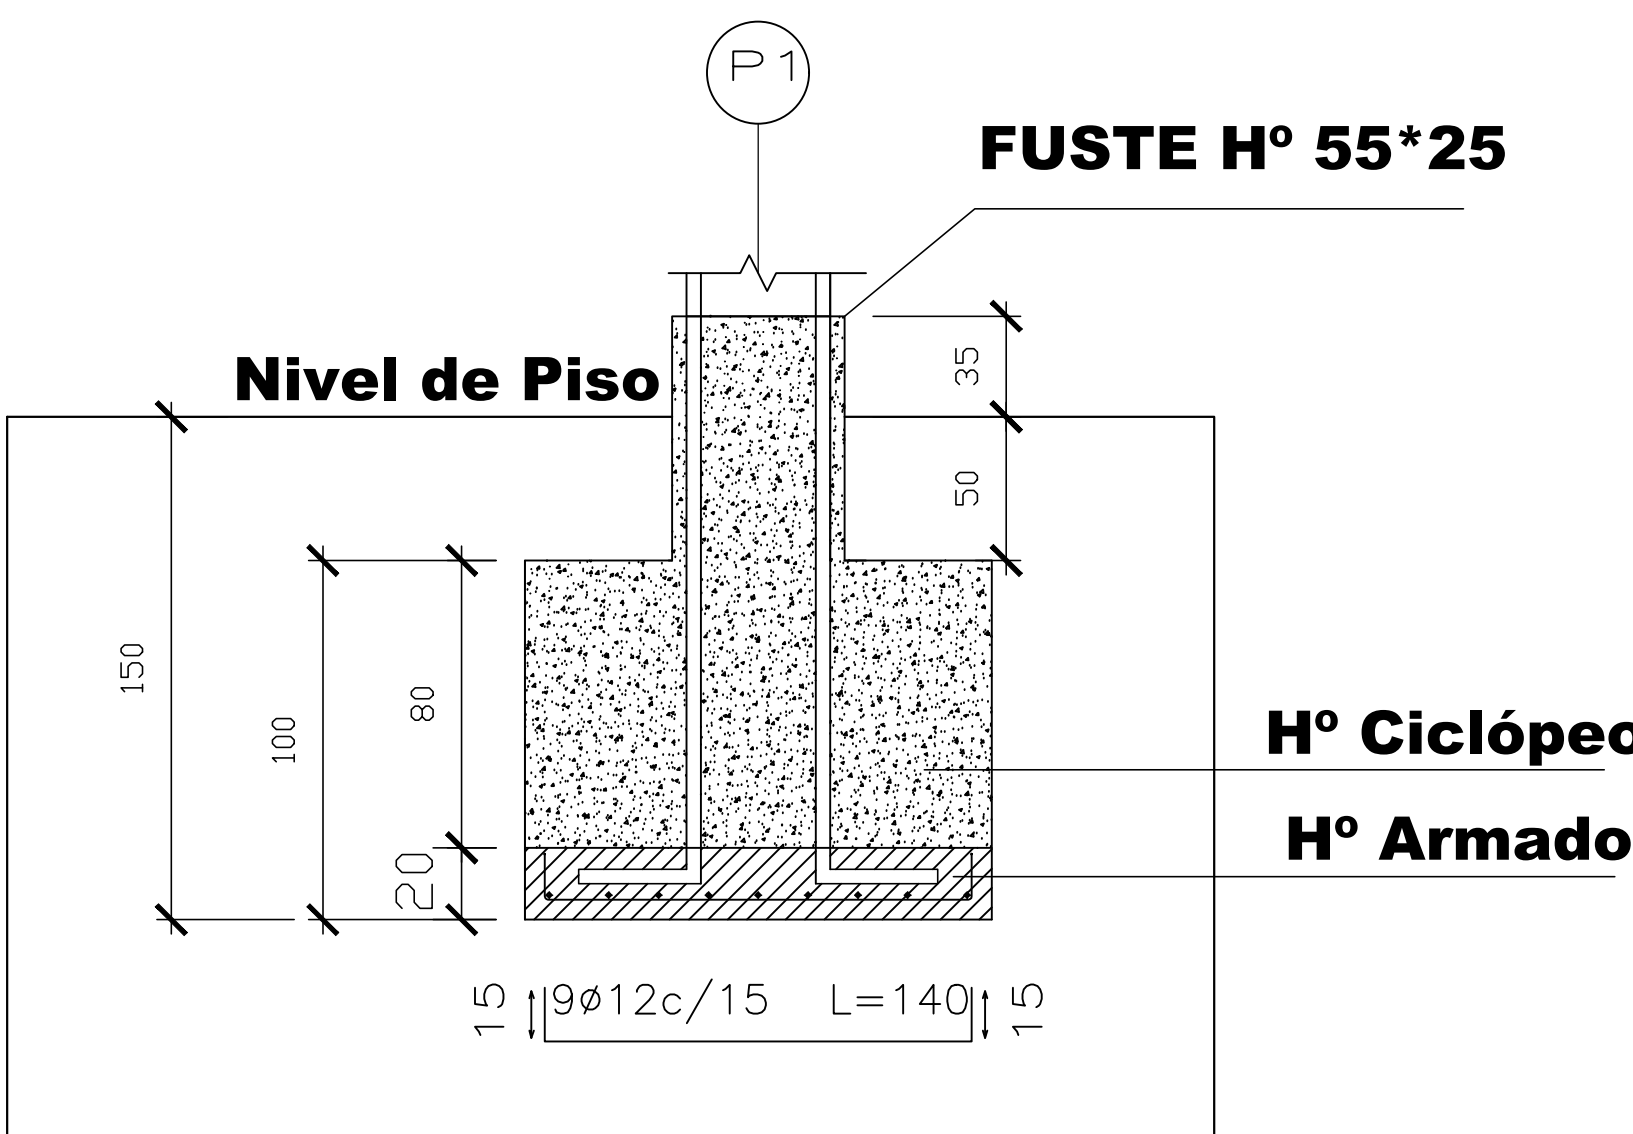


Detalles de Zapata

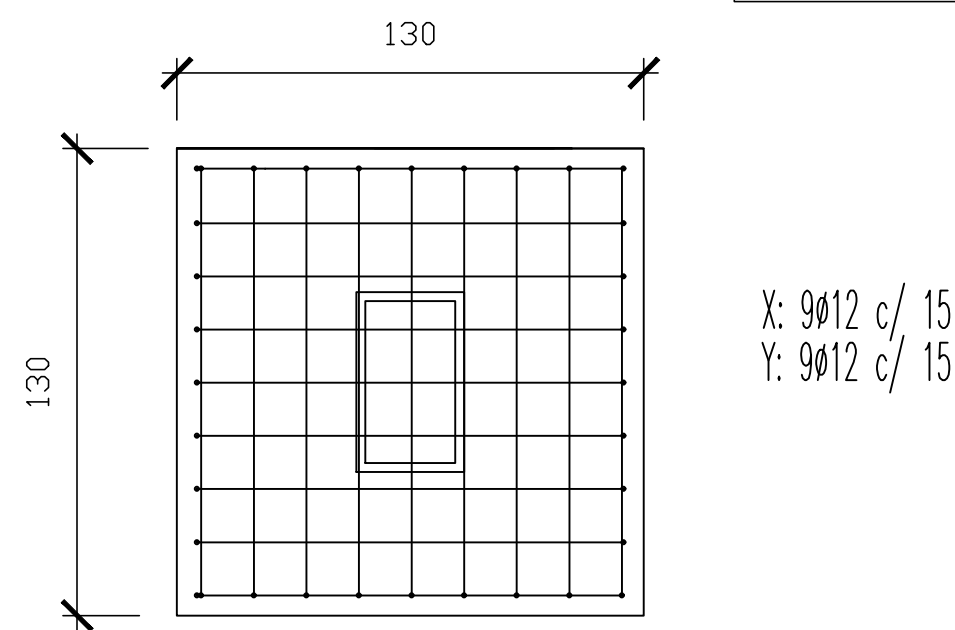

DETALLE DE CORREAS  
Esc.:s/esc.

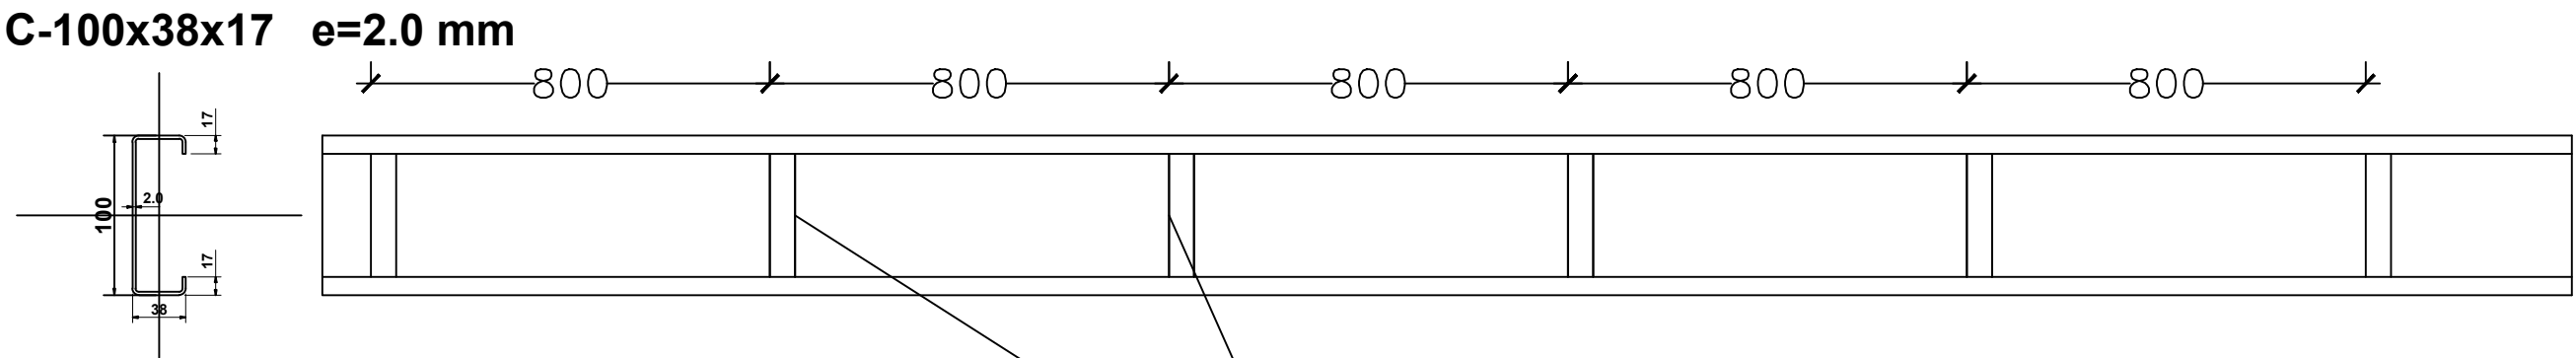

DETALLE DE APOYO DE CORREAS  
Esc.:s/esc.

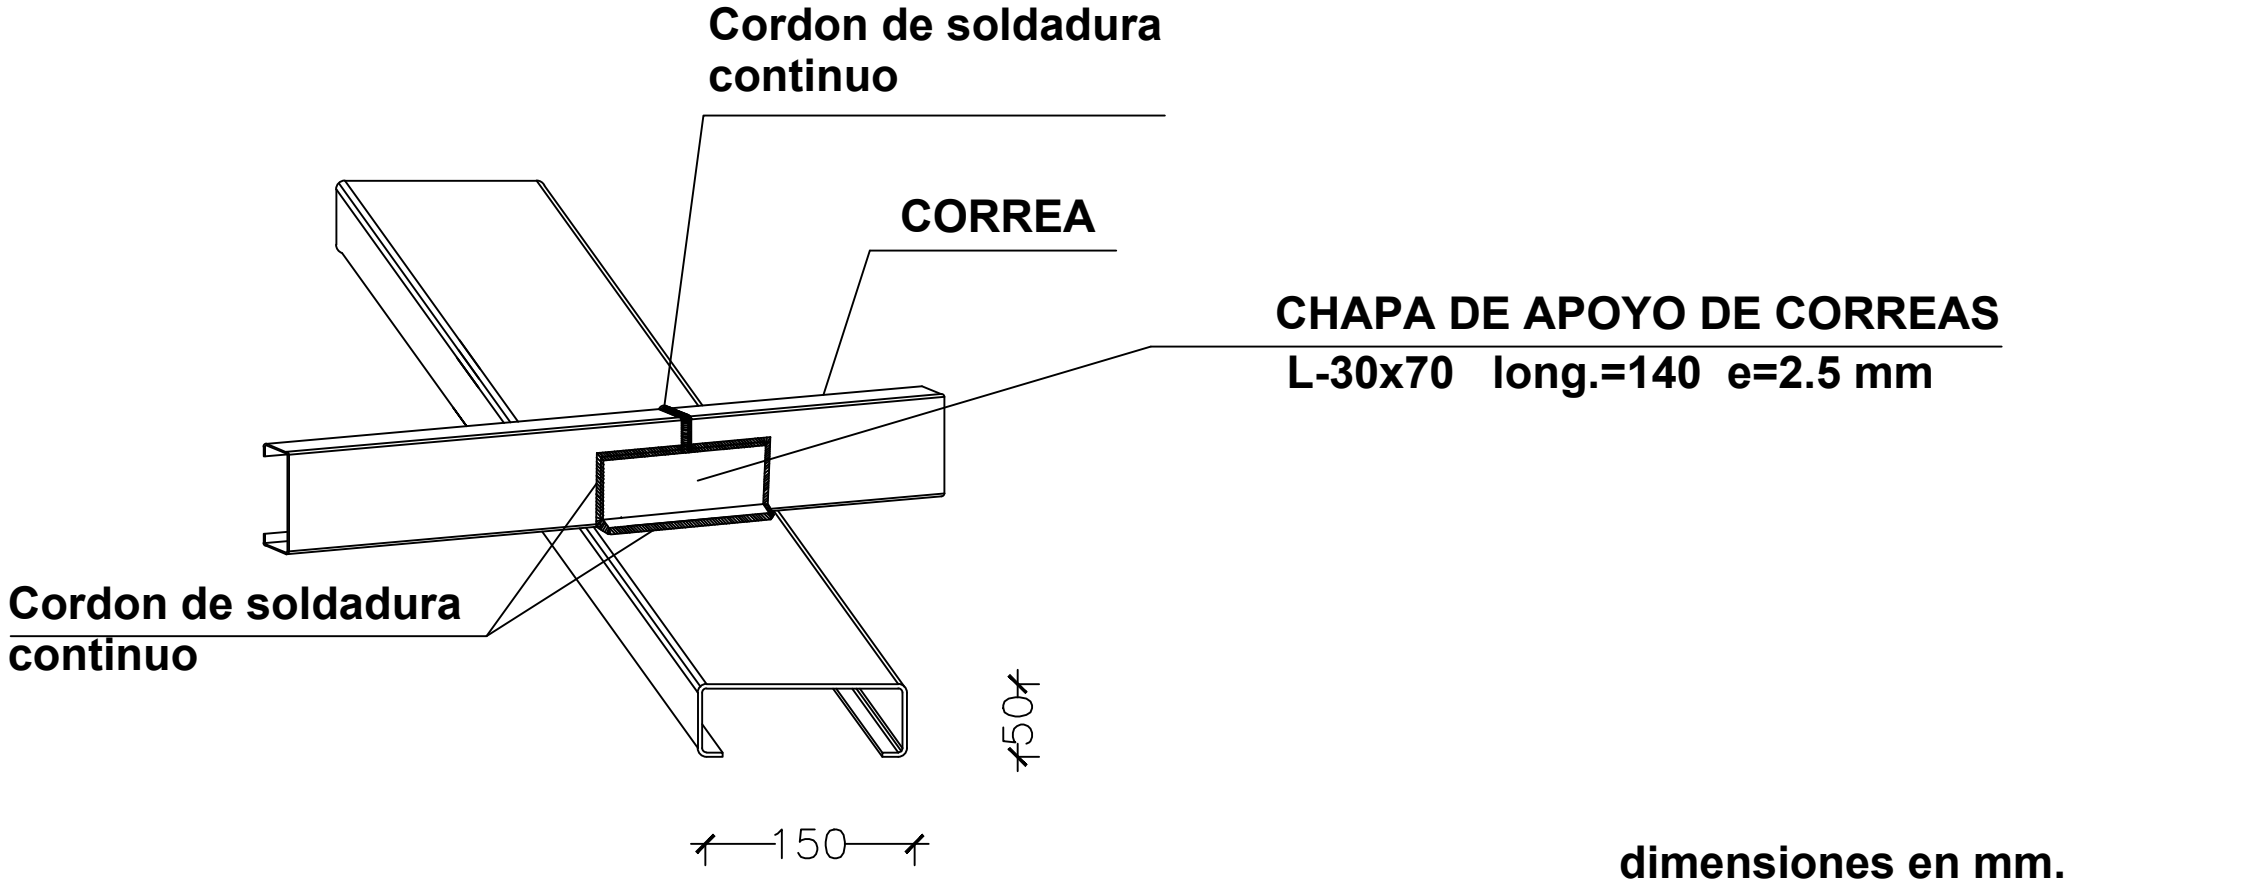

Oscar Vega Fretes  
Arquitecto

GOBERNACION DPTO. DE CANINDEYU  
COLONIA SUIZO CUE -DISTRITO DE MARACANÁ  
DEPARTAMENTO DE CANINDEYU

CONSTRUCCION DE TINGLADO C/ PISO DE H°A°  
CENTRO COMUNITARIO SUIZO CUE

Proyectista : Arq. Oscar Vega Fretes  
Domicilio: Edmundo Reyes N° 152 - San Lorenzo  
FIRMA

DISEÑO N°  
08