



UBICACIÓN

CARTEL INDICADOR DE CALLE

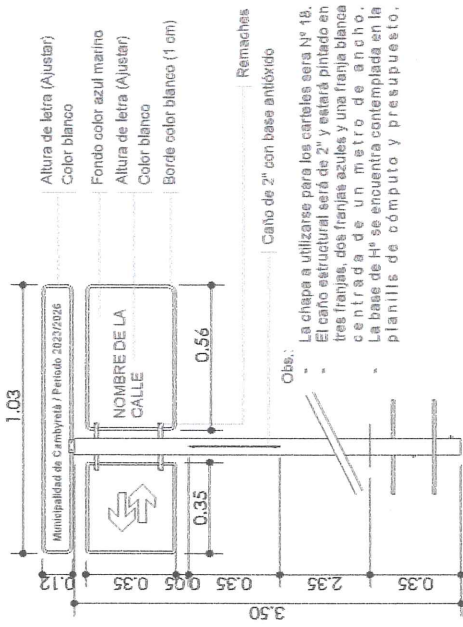


DISPOSICIÓN CARTEL EN PLANTA

	Municipalidad de Cambyretá
OBRA: "PAVIMENTO TIPO EMPEDRADO CON CORDÓN CUNETTA, SAN MIGUEL CENTRO"	
BARRIO: BARRIO SAN JUAN	
UBICACIÓN: CAMBYRETA	
LÁMINA N°	
01	
MARZO 2024	

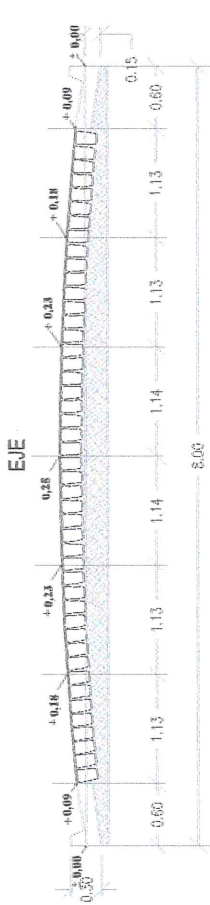


CORTE TRANSVERSAL TIPO

Esc.: 1:50

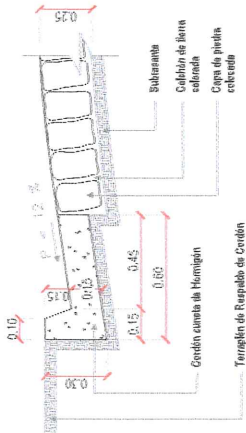

CORTE CORDÓN CUNETTA DE H°

Esc.: 1:20

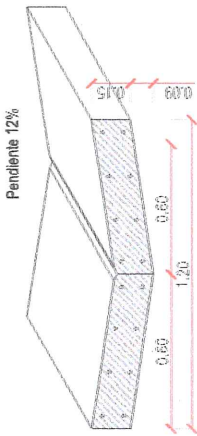


DETALLE DE BADÉN DE H° A°

Esc.: 1:20


57 Ø 8 c/ 20 cm

4 Ø 8 c/ 15 cm

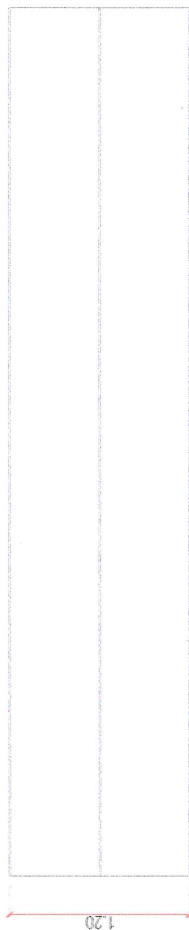


BADÉN DE HORMIGÓN ARMADO

Esc.: 1:35

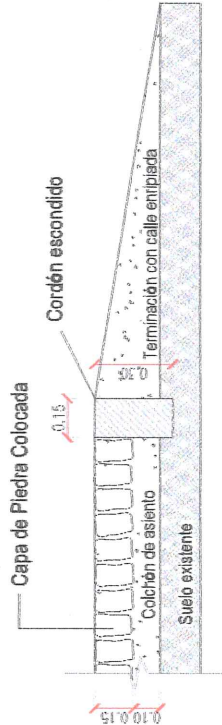

DETALLE DE CORDÓN ESCONDIDO DE H°

Esc.: 1:20

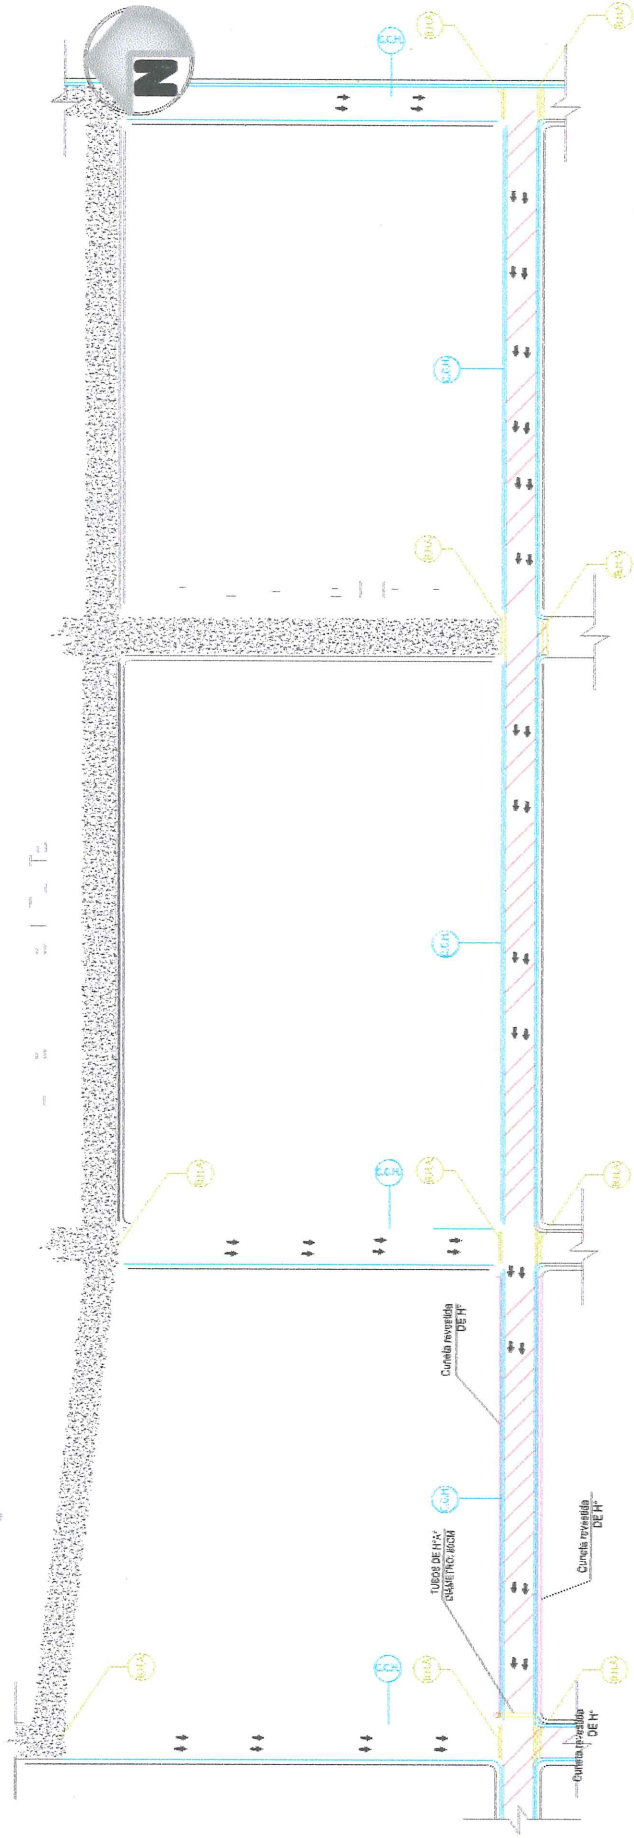

REFERENCIAS	
	BASÍN DE 12" A CON HORMIGÓN PREFABRICADO
	CORDÓN HCONCIDO DE HORMIGÓN
	CORDÓN CUNETA DE HORMIGÓN
	EMPEDRADO A CONSTRUIR
	SENTIDO DE PENDIENTE DE DESAGÜE
	ASFALTADO EXISTENTE
	EMPEDRADO EXISTENTE
	SUELO NATURAL
	TUBOS DE 12" A 0.80
	CUNETA REVESTIDA
	REGISTRO 12X12 120 H" A"



Municipalidad de Cambyretá

OBRA: "PAVIMENTO TIPO EMPEDRADO CON CORDÓN CUNETA, SAN MIGUEL CENTRO"

PARQUE SAN MIGUEL CENTRO

UNICIÓN CAMBYRETA

MODEFUNDACIÓN CAMBYRETA
TUBOS - PAVIMENTO

PLANTA ACOTADA
Esc.: 1:750

LÁMINA Nº

02

MARZO 2024

Ing. Carlos Rodríguez
Ingeniero Municipal

Esc.: 1:20













LÁMINA N°



MARZO 2023

