  
Daliane Sohlenberg,  
Arquitecta  
Elaboración de proyecto n° 3376

Planta ubicación  
Escala 1/1500


MUNICIPALIDAD DE IRUÑA

Ubicación: Continuación Calle los Sojales, camino a  
Colonia de San Pedro, Distrito de Iruña


Año: 2024  
hoja A4

Obra: "CONSTRUCCIÓN EMPEDRAO, CONTINUACIÓN DE  
LA CALLE LOS SOJALES CAMINO A SAN PEDRO"



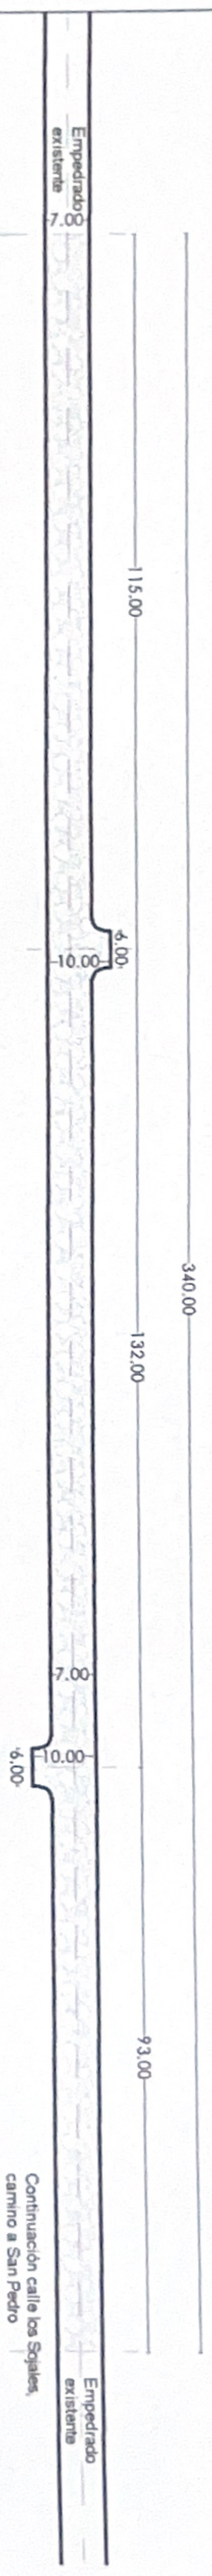


Planta ubicación  
Escala 1/1500

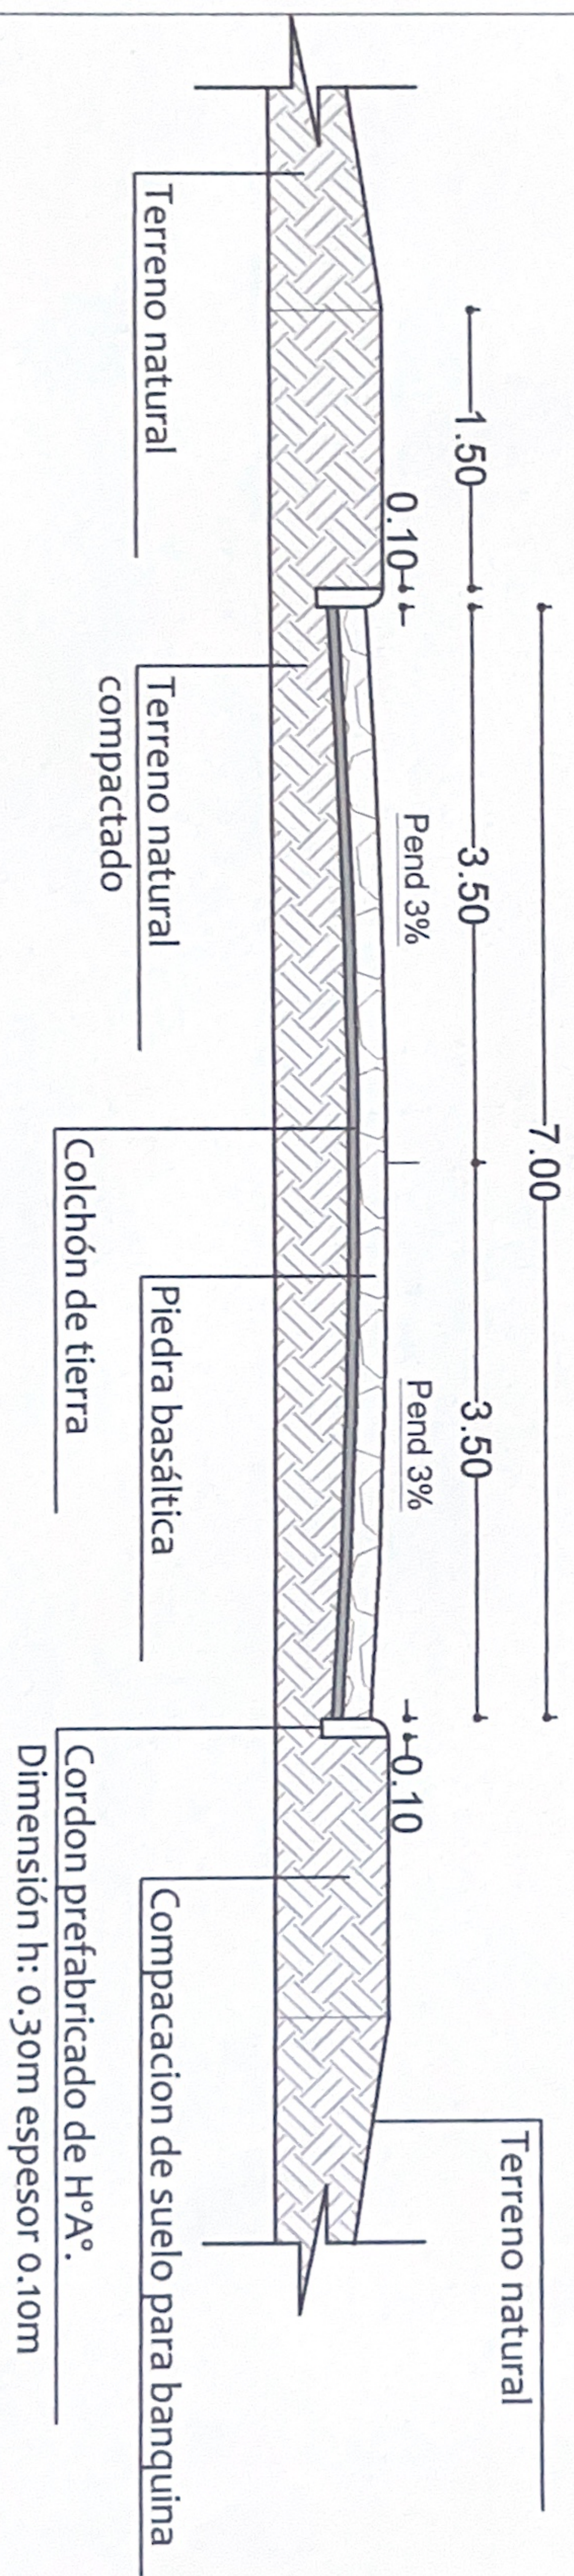

Corte  
Escala 1/50

  
Barabe Schalenberger  
Arquitecta  
Elaboración de proyectos MGP Nro 3376

|   |   |
|---|---|
| MUNICIPALIDAD DE IRUÑA  |   |
| Ubicación: Continuación Calle los Sojales, camino a Colonia de San Pedro, Distrito de Iruña |   |
| Año: 2024   | Obra: "CONSTRUCCIÓN EMPEDRADO, CONTINUACIÓN DE LA CALLE LOS SOJALES CAMINO A SAN PEDRO" |
| hoja A4   |   |