



Elaboración de proyectos

MOPC Nro 3376

[Handwritten signature]

Daniela Schalenberger
Arquitecta

Planta ubicación
Escala 1/1150

MUNICIPALIDAD DE IRUÑA


Ubicación: Calle de acceso al vertedero municipal

Año: 2024


Hoja A4

Obra: "Construcción de pavimento tipo empedrado en la calle de acceso al vertedero"



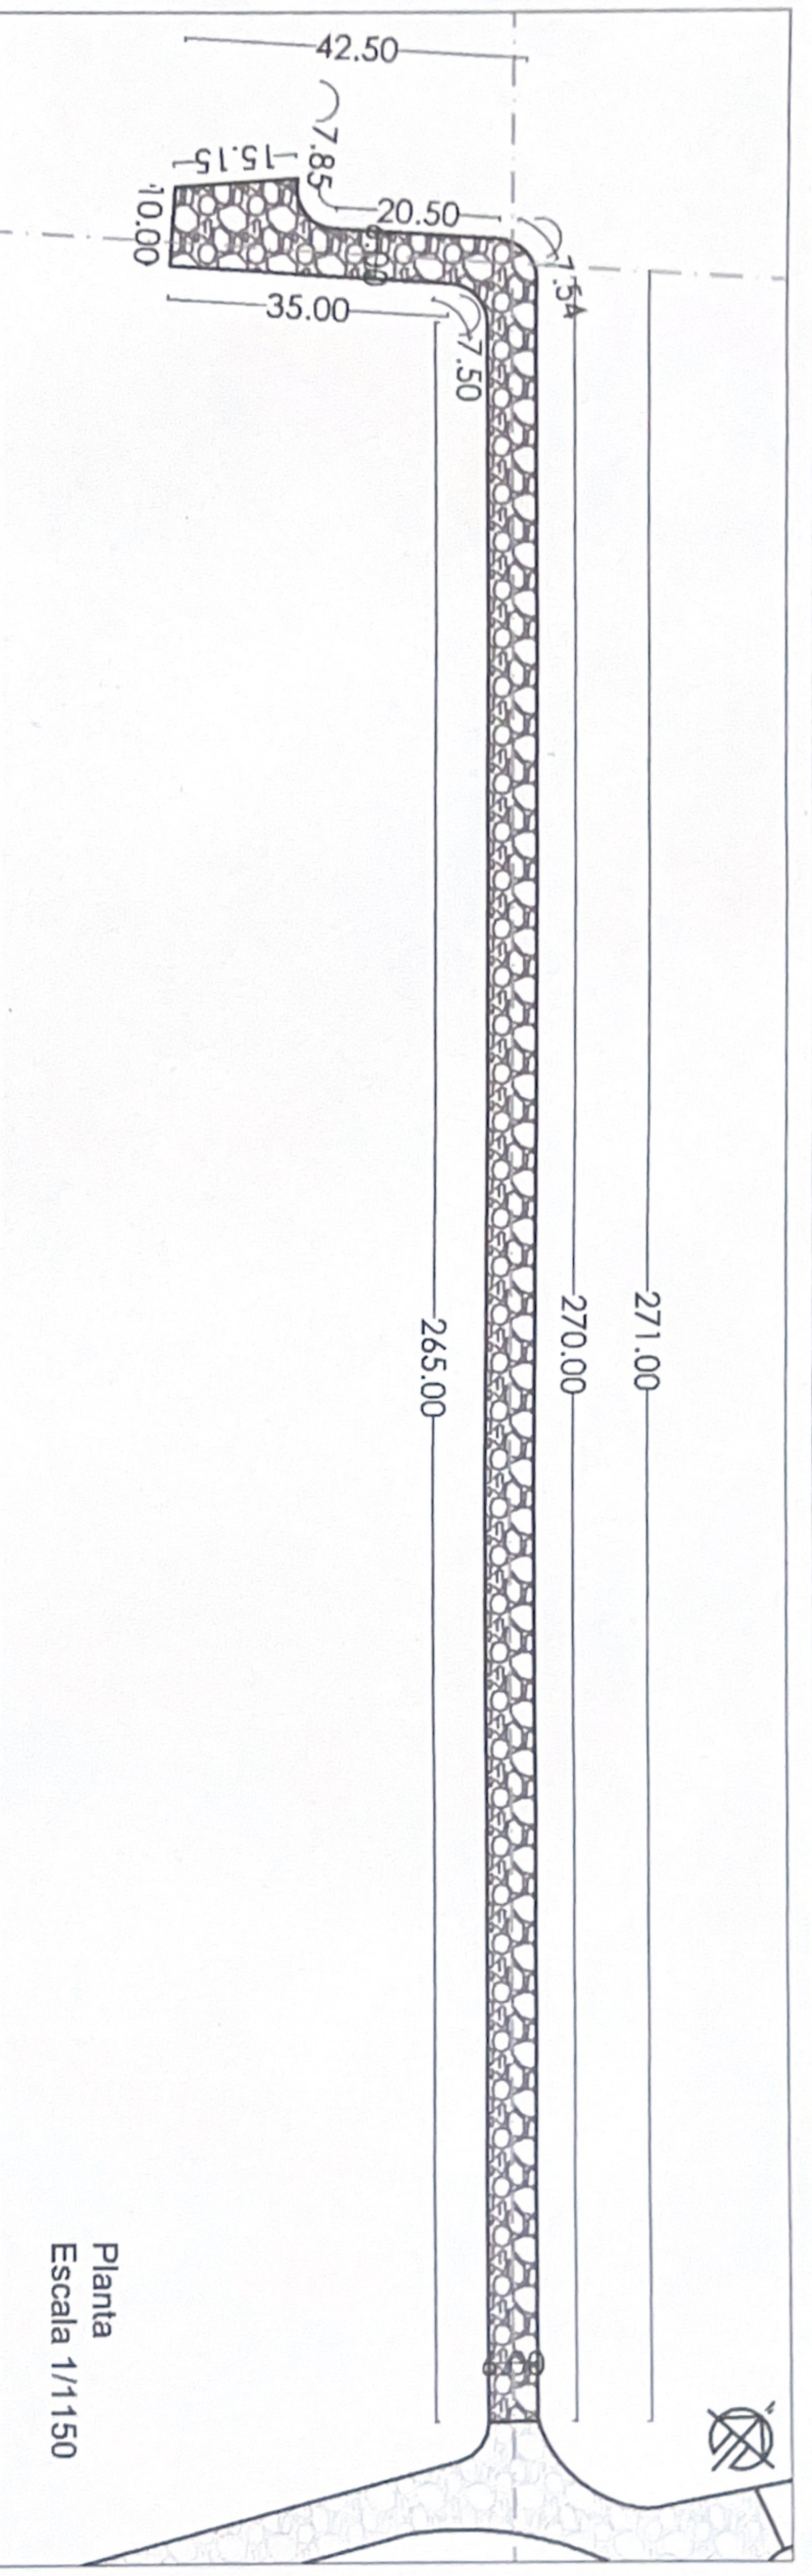

Planta
Escala 1/1150

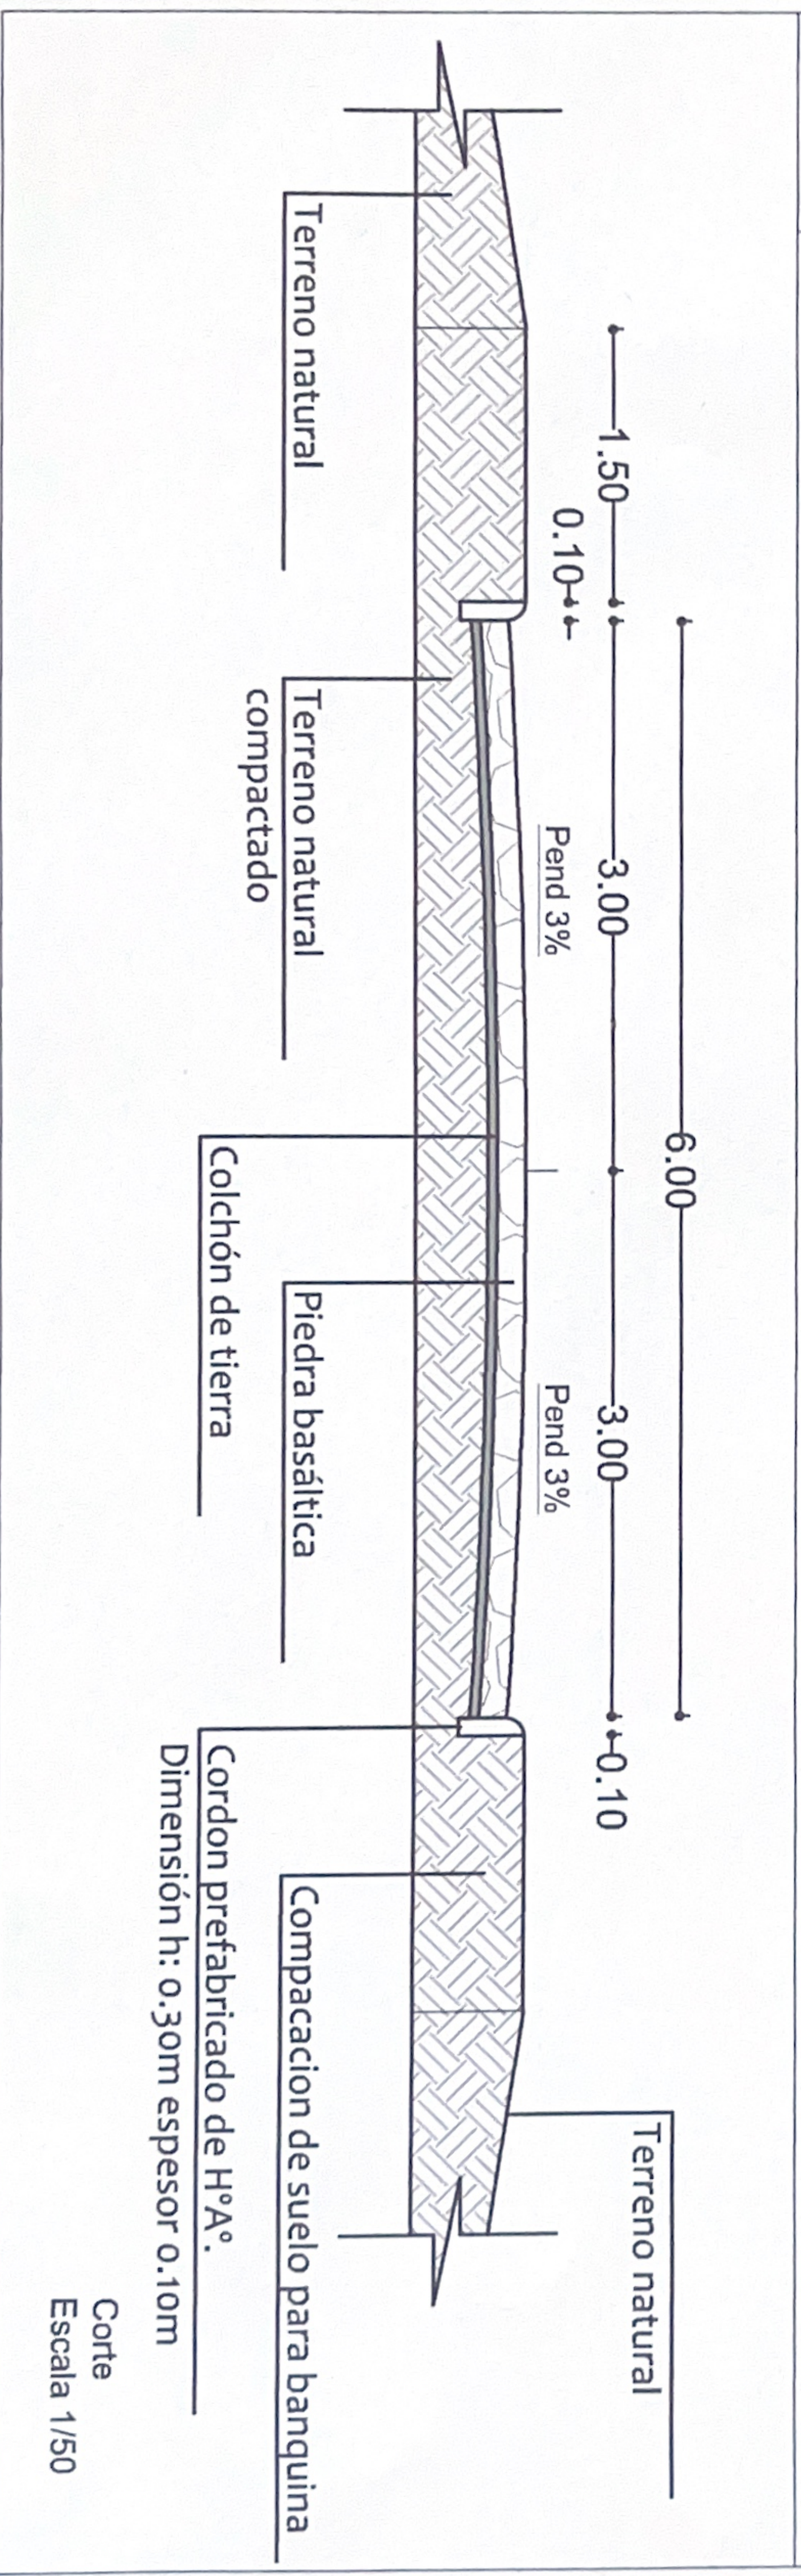

Corte
Escala 1/50

Elaboración de proyectos MOPC Nro. 3376

MUNICIPALIDAD DE IRUÑA

Ubicación: Calle de acceso al vertedero municipal
Año: 2024
Otra: "Construcción de pavimento tipo empedrado en la calle de acceso al vertedero"

