


GOBERNACIÓN DE CANINDEYÚ CASCO URBANO DISTRITO YVYRAROVANÁ	CONSTRUCCION DE TINGLADO C/ PISO DE HºAº	Proyectista : TECNO AMBIENTE Y ASOCIADOS S.A	DISEÑO N° 001
	PLAZA 21 DE SEPTIEMBRE	Domicilio: J.E ESTIGARRIBIA N° 137-CNEL. OVIEDO	
		FIRMA	

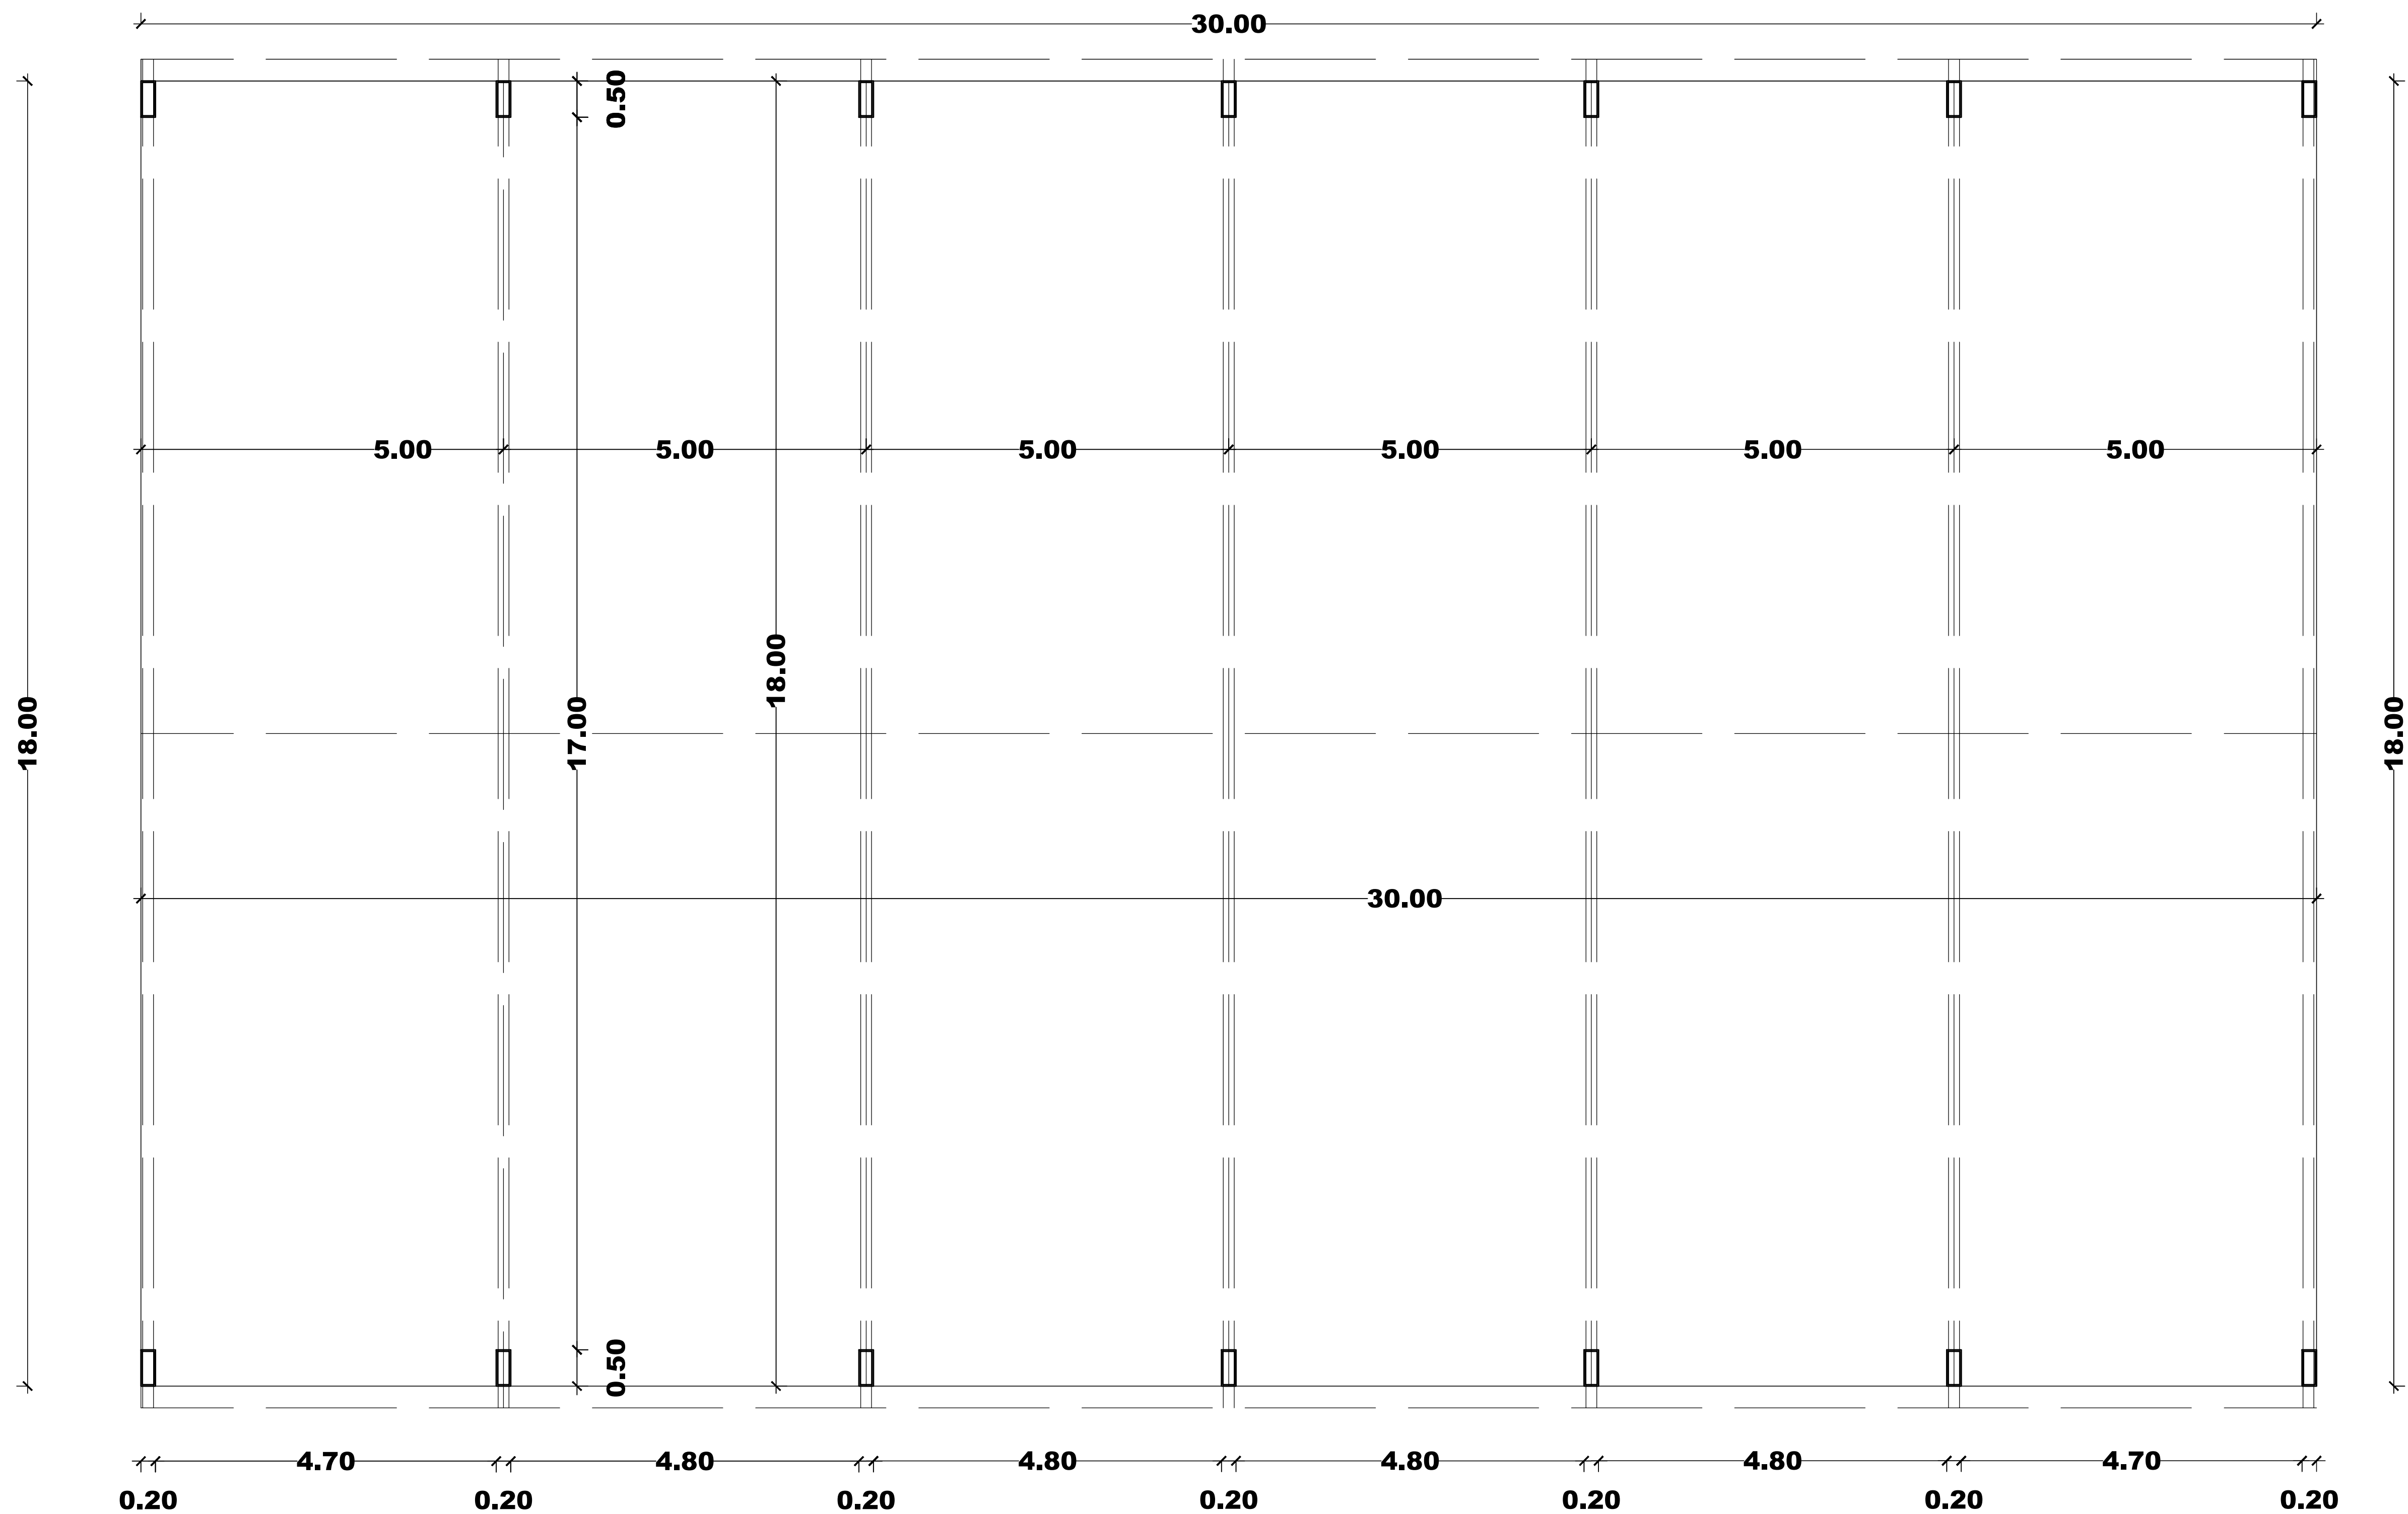

PROYECTISTA: TECNOLÓGICA S.A.
AUT. 0000000-3
CNEL OVIEDO - PY

GOBERNACION DPTO. DE CANINDEYU
CASCO URBANO
DISTRITO YVYRAROVANÁ


CONSTRUCCION DE TINGLADO C/ PISO DE HºAº
PLAZA 21 DE SEPTIEMBRE

Proyectista : TECNOLÓGICA Y ASOCIADOS S.A
Domicilio: J.E ESTIGARRIBIA Nº 137-CNEL. OVIEDO
FIRMA

DISEÑO Nº
01



DISEÑO N°
02

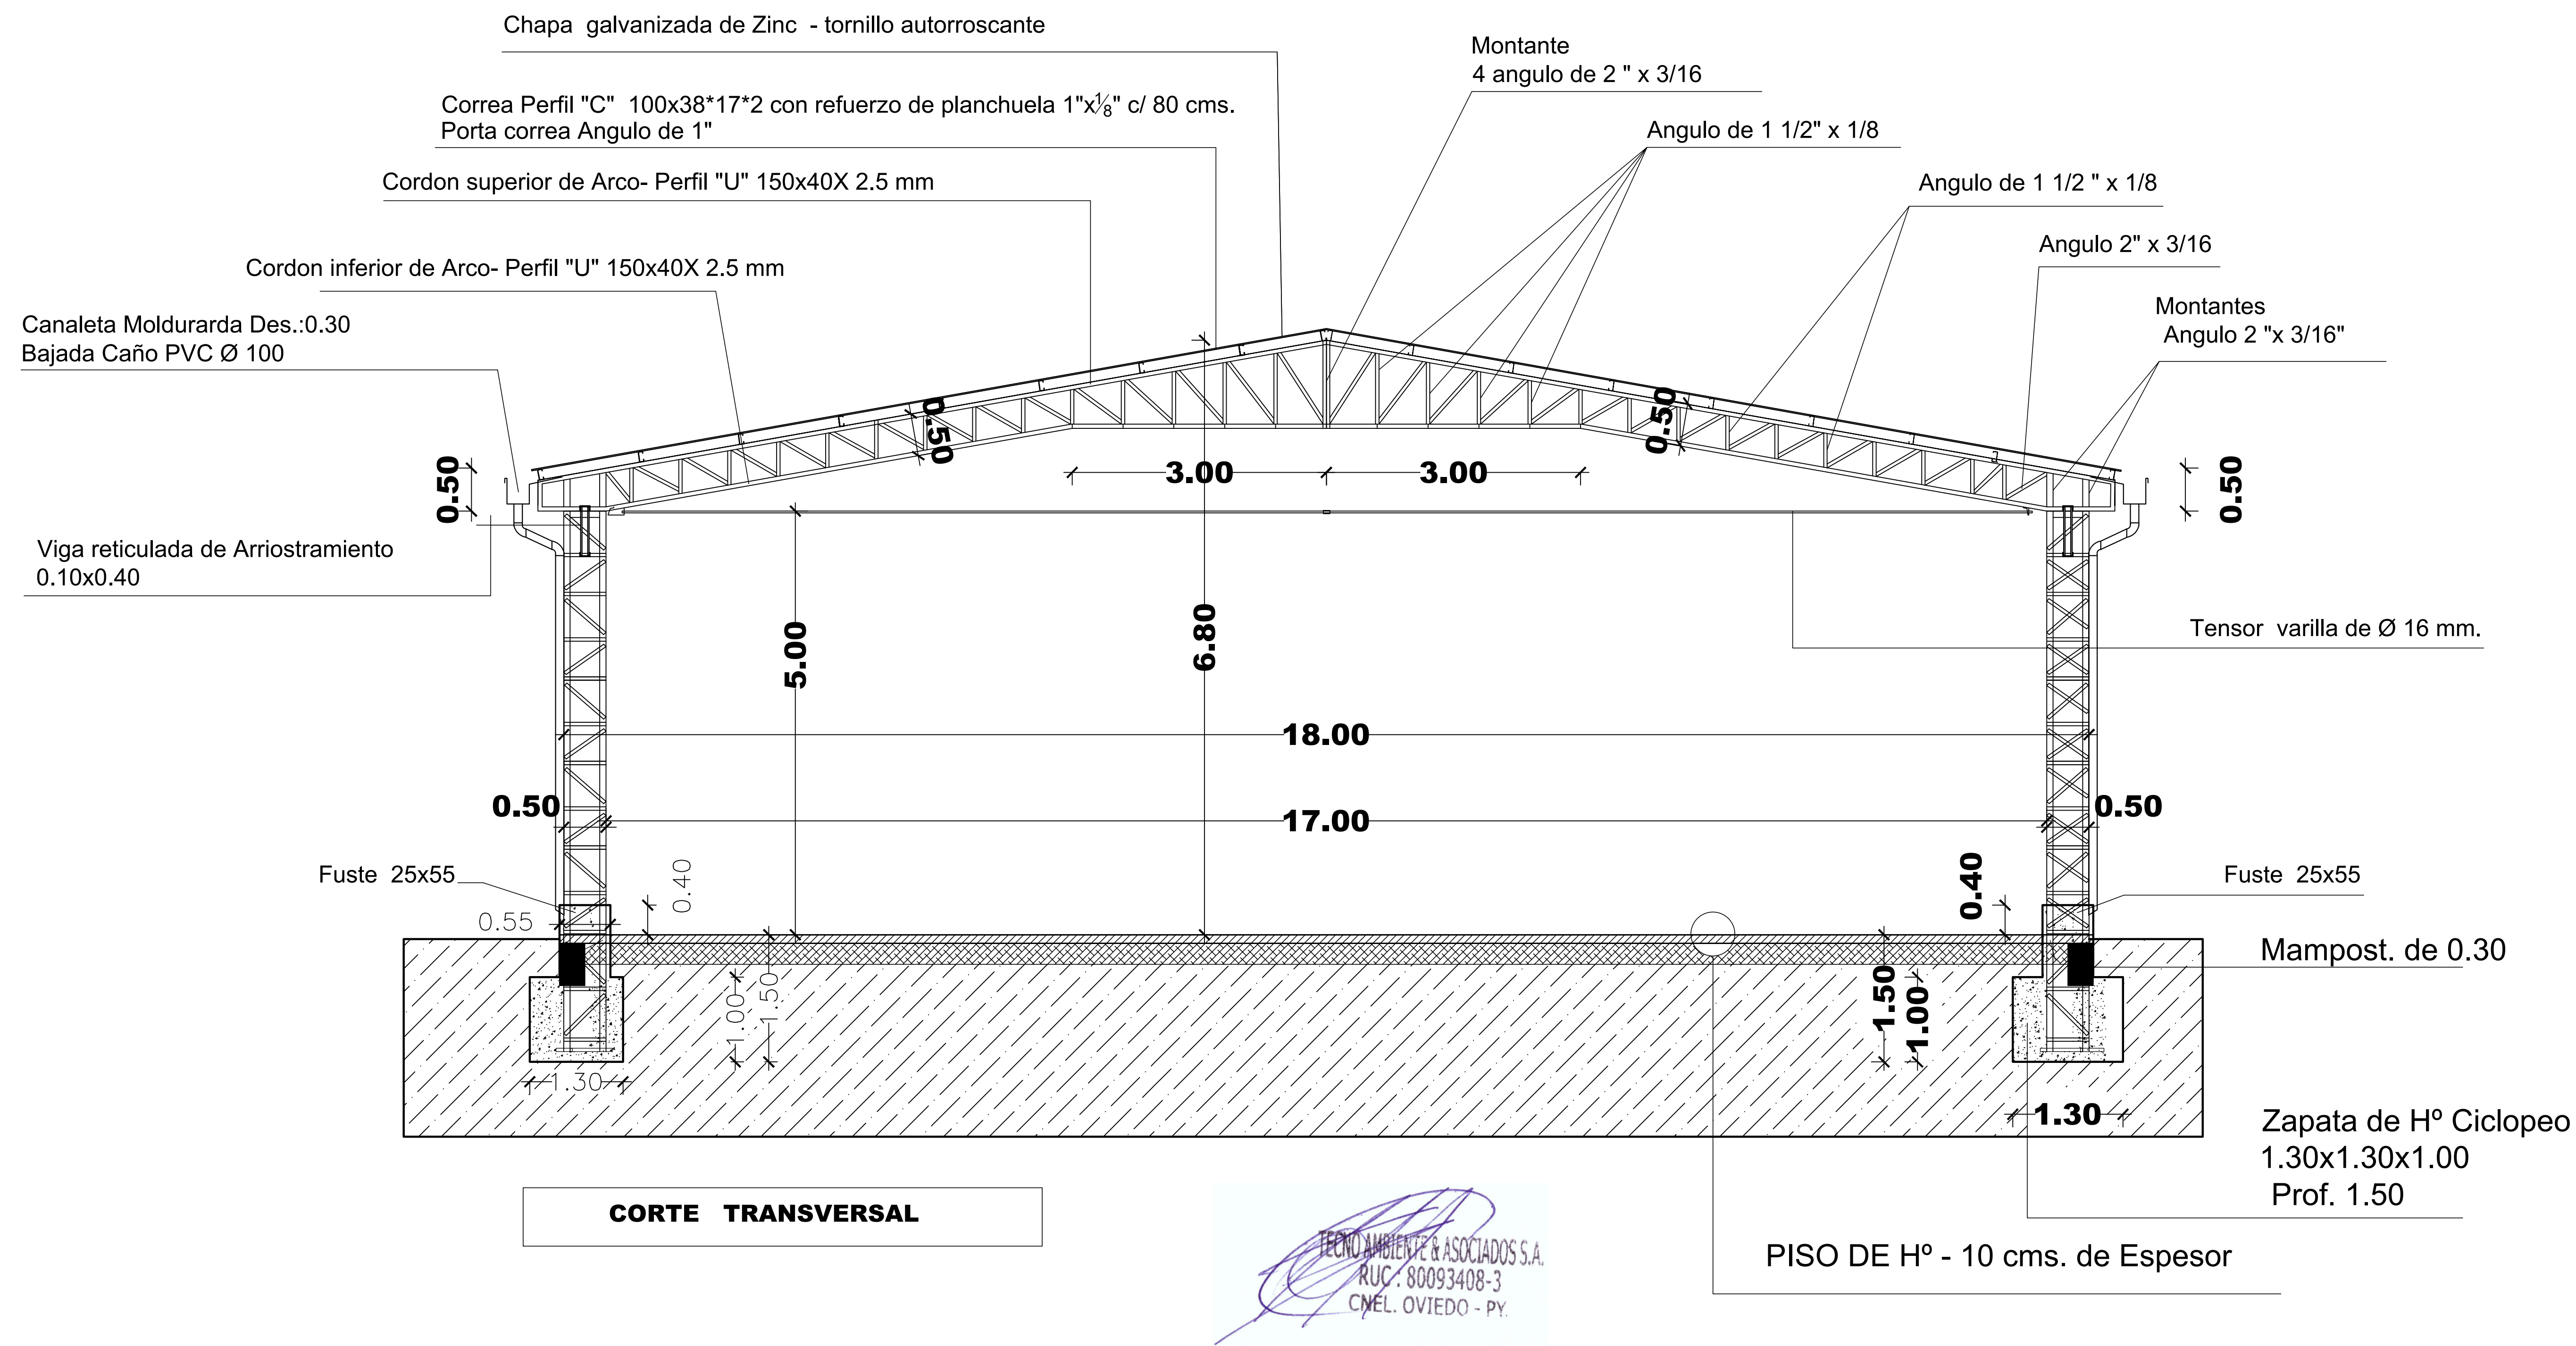


GOBERNACION DPTO. DE CANINDEYU
CASCO URBANO
DISTRITO YVYRAROVANÁ

CONSTRUCCION DE TINGLADO C/ PISO DE HºAº



PLAZA 21 DE SEPTIEMBRE

Proyectista : TECNO AMBIENTE Y ASOCIADOS S.A
Domicilio: J.E ESTIGARRIBIA Nº 137-CNEL. OVIEDO
FIRMA

DISEÑO Nº
03

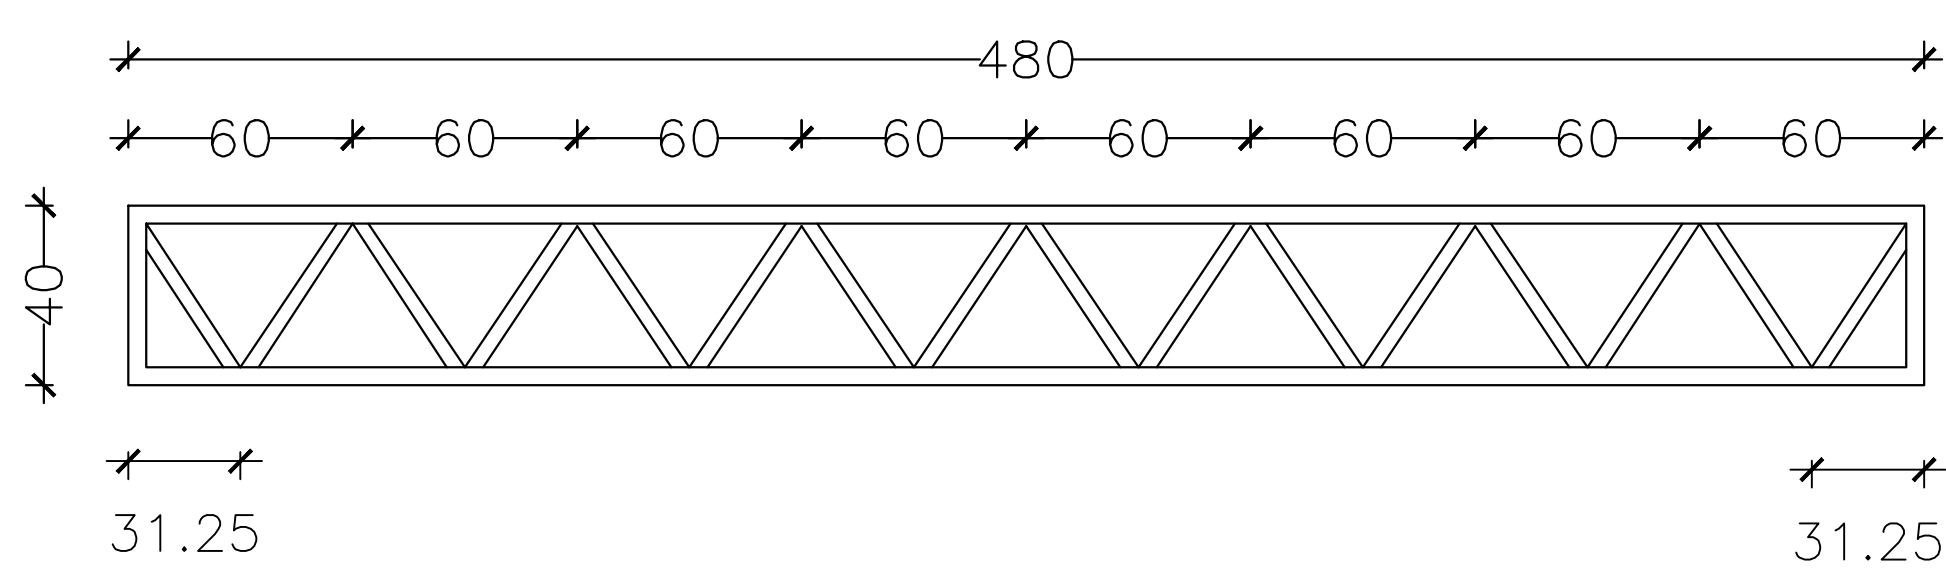

Viga de Arriostramiento entre Pilares - 12 Unidades

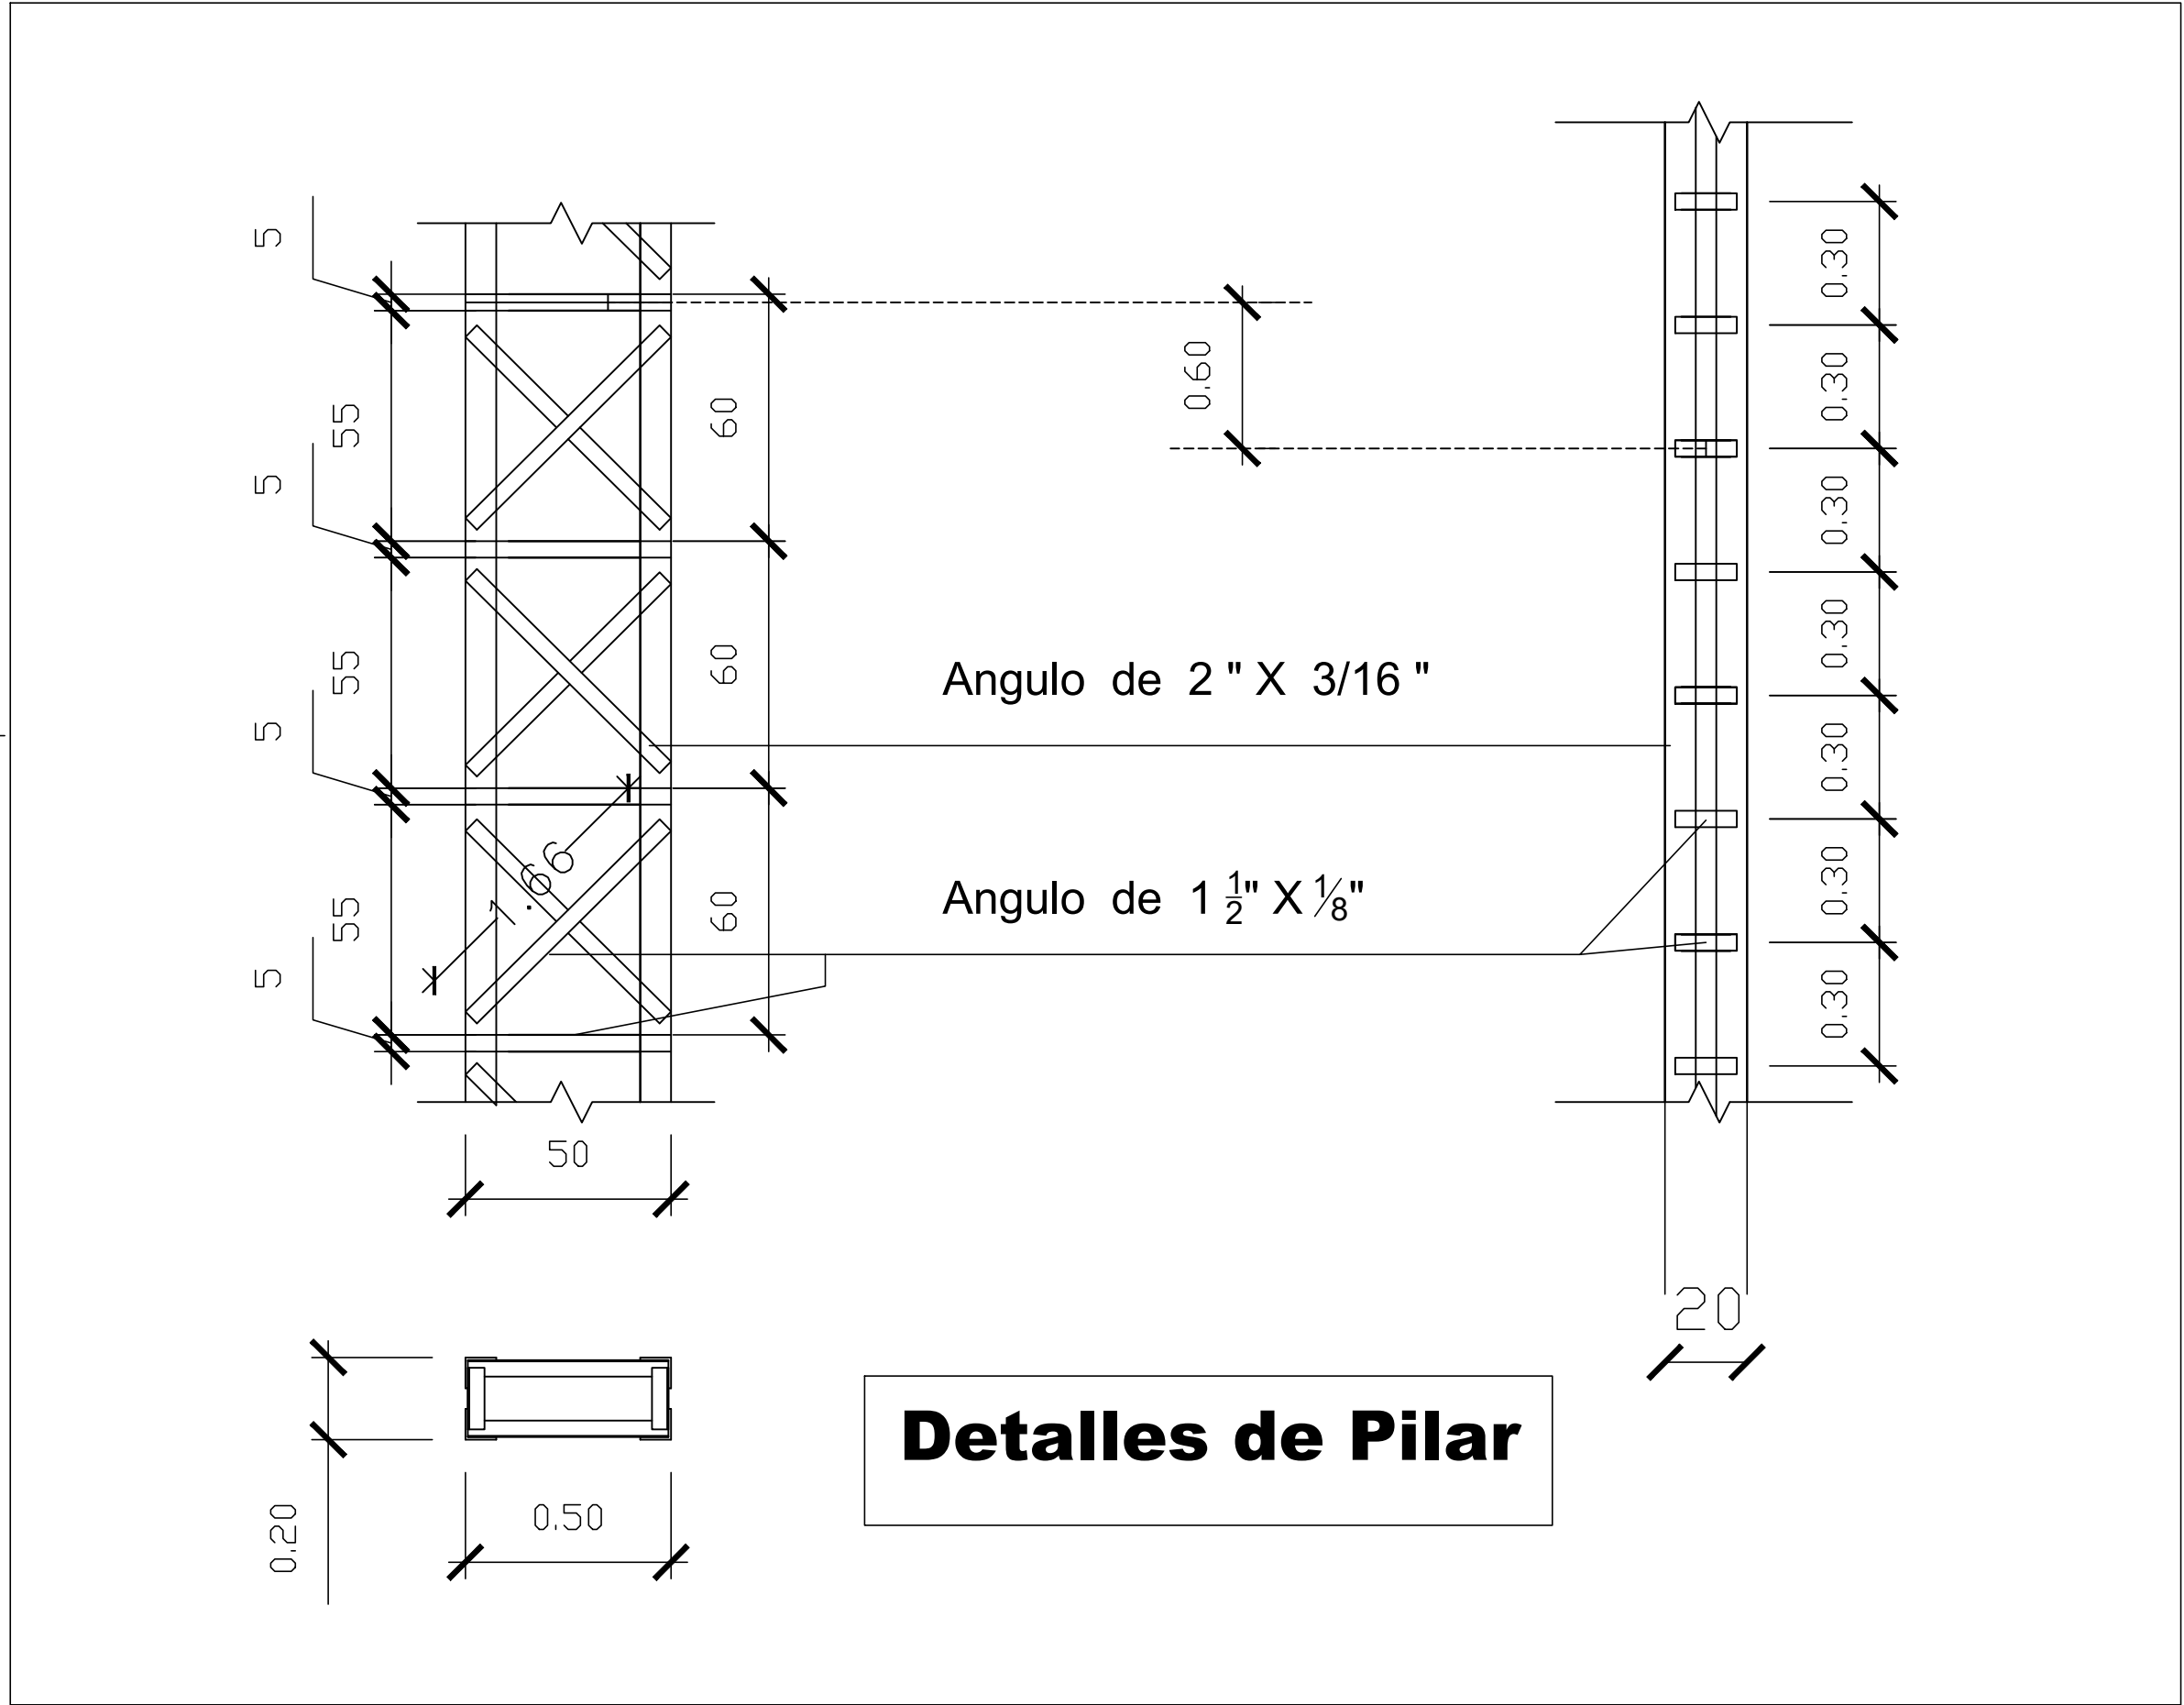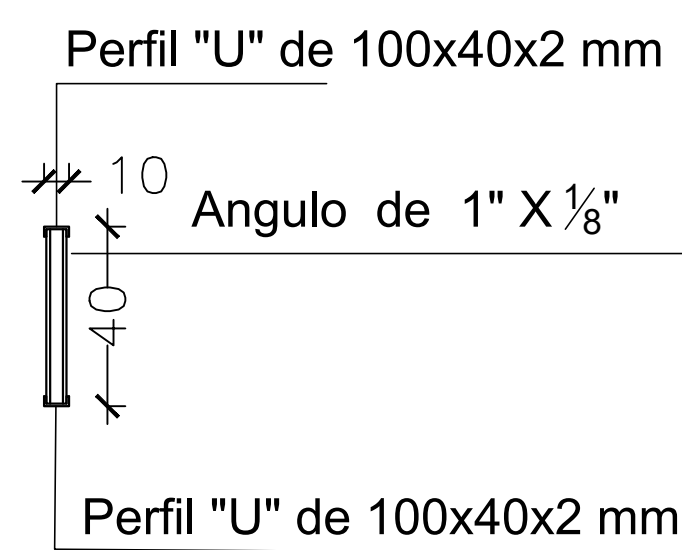


TECNO AMBIENTE & ASOCIADOS S.A.
RUC : 80093408-3
CNEL. OVIEDO - PY.

GOBERNACION DPTO. DE CANINDEYU
CASCO URBANO
DISTRITO YVYRAROVANÁ


CONSTRUCCION DE TINGLADO C/ PISO DE HºAº
PLAZA 21 DE SEPTIEMBRE

Proyectista : TECNO AMBIENTE Y ASOCIADOS S.A
Domicilio: J.E ESTIGARRIBIA Nº 137-CNEL. OVIEDO
FIRMA

DISEÑO Nº
04

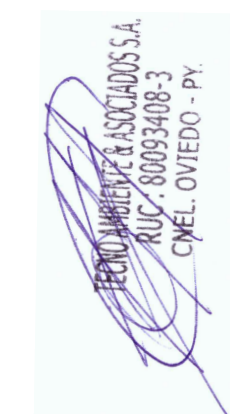

DISEÑO N°
06

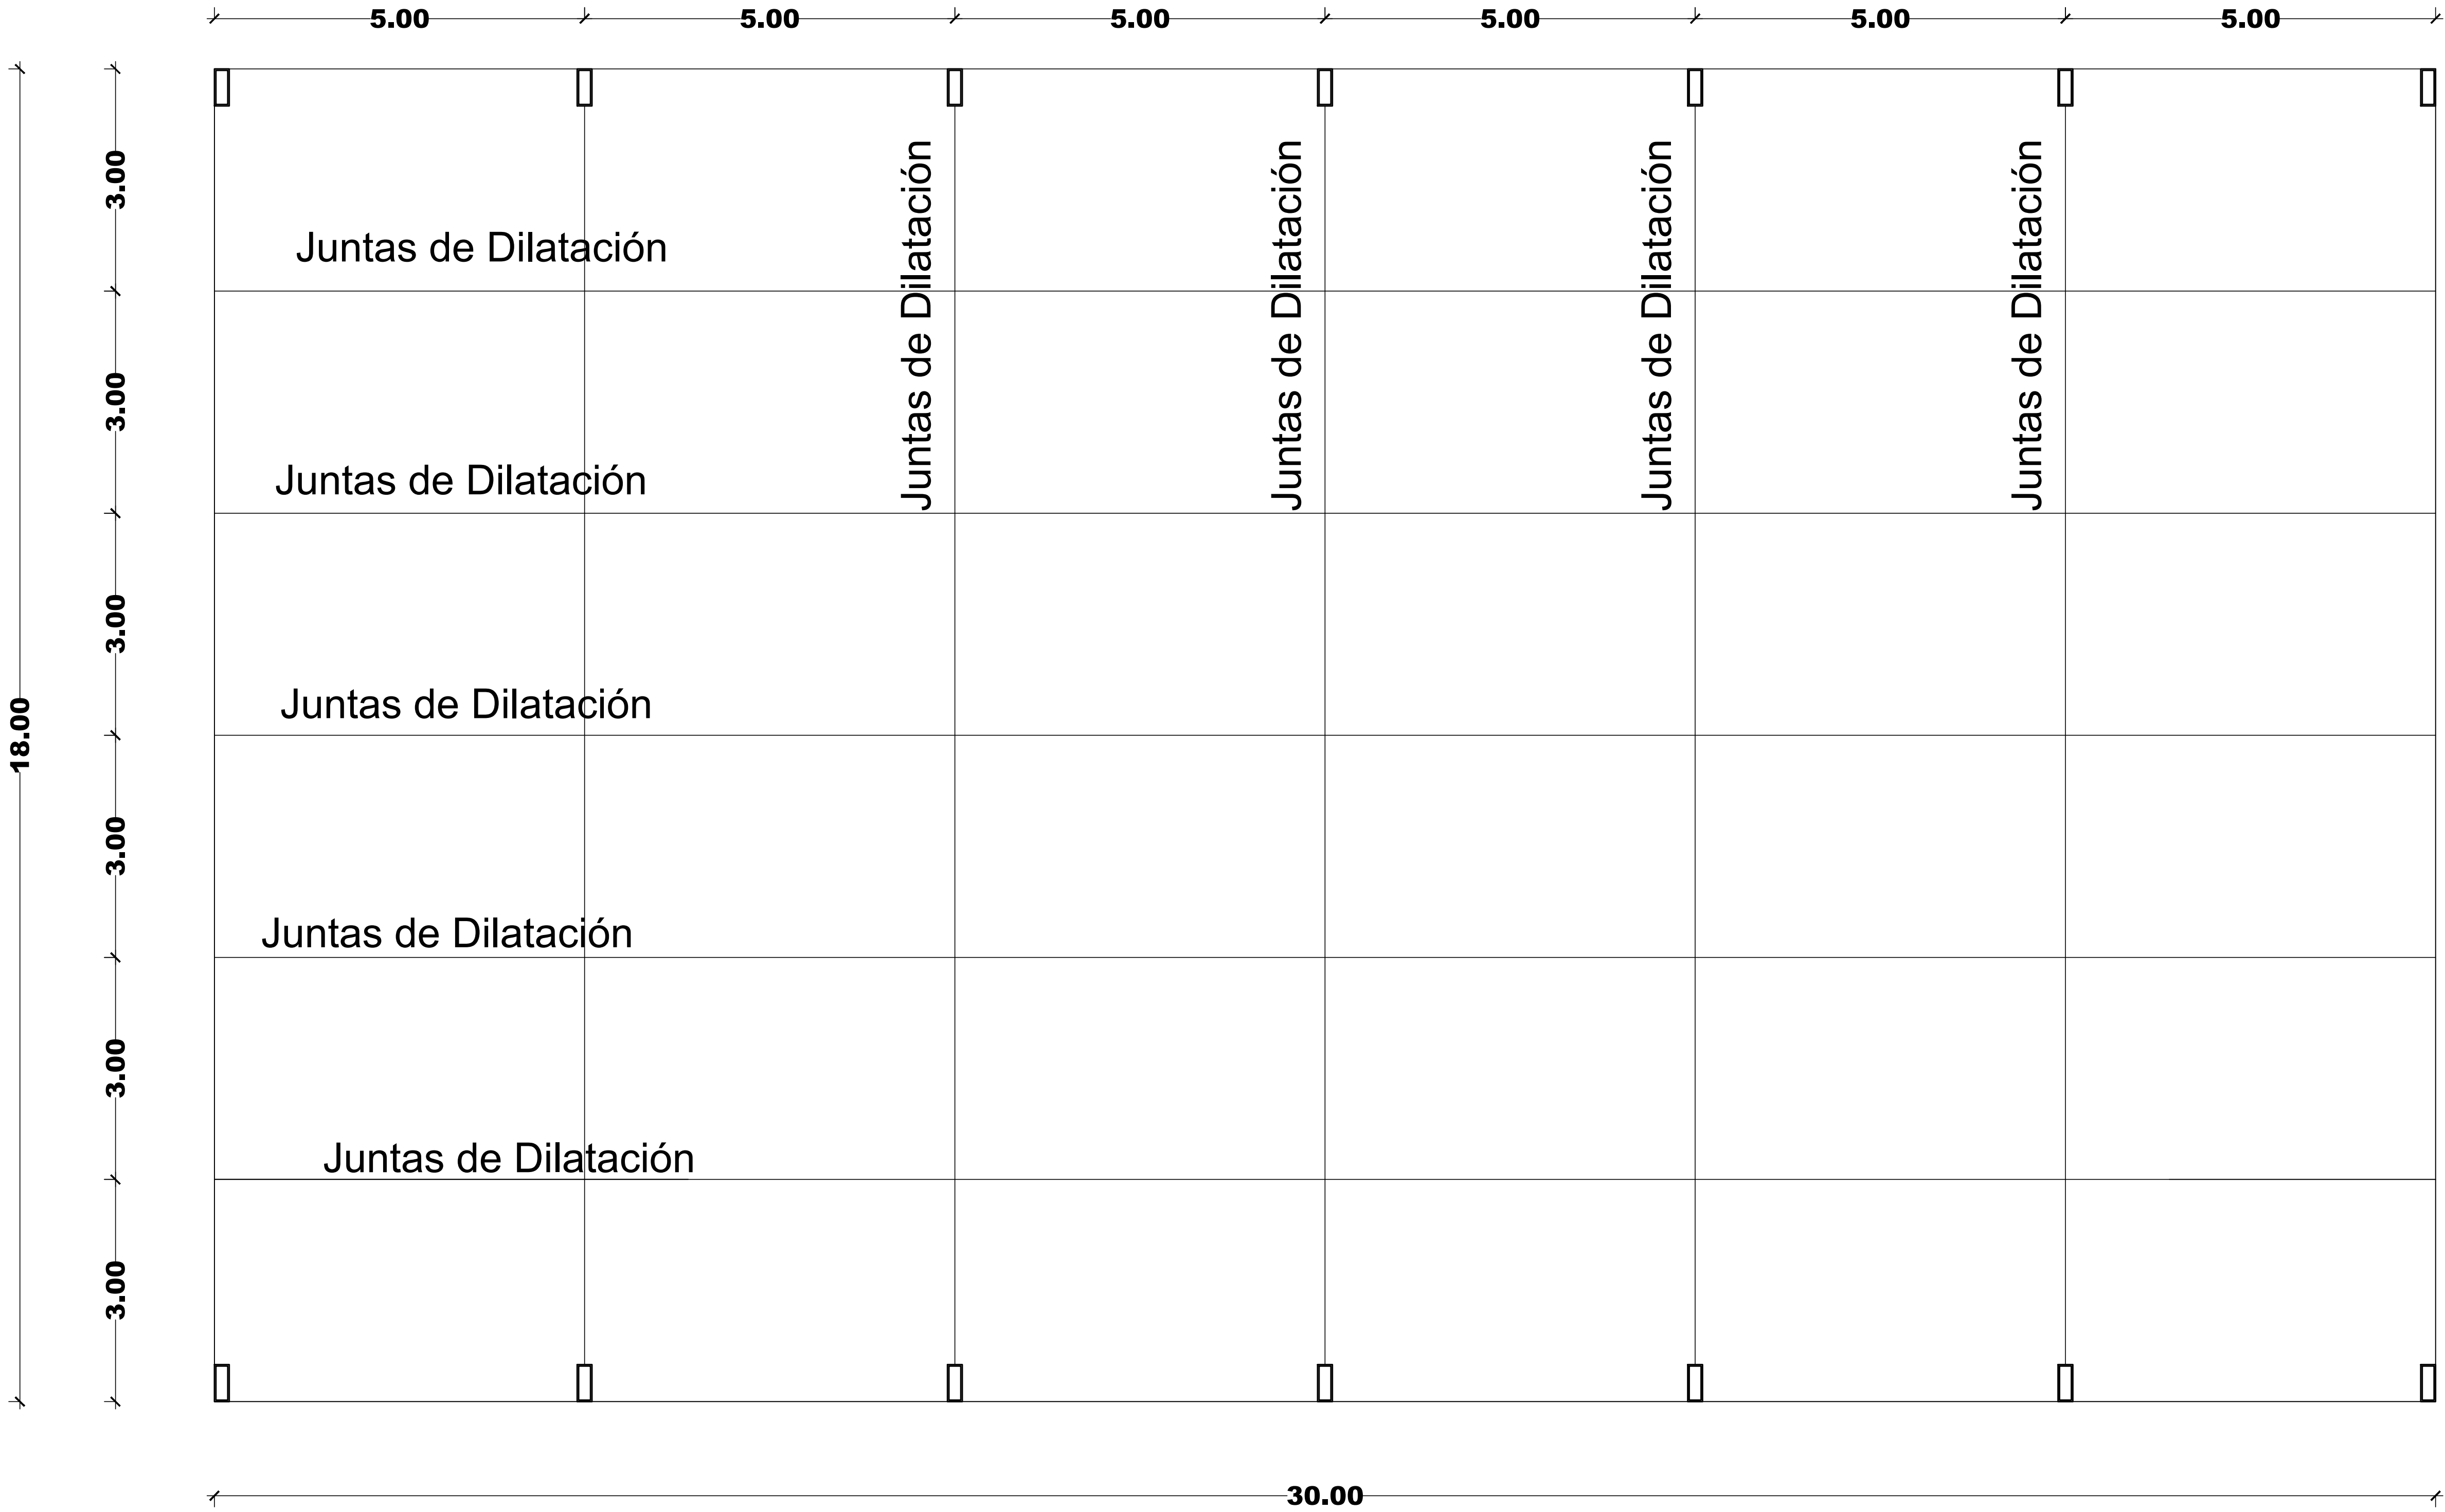

GOBERNACION DPTO. DE CANINDEYU
CASCO URBANO
DISTRITO YVYRAROVANÁ

CONSTRUCCION DE TINGLADO C/ PISO DE HºAº


PLAZA 21 DE SEPTIEMBRE

Proyectista : TECNO AMBIENTE Y ASOCIADOS S.A


Domicilio: J.E ESTIGARRIBIA N° 137-CNEL. OVIEDO

FIRMA


DISEÑO N°
07

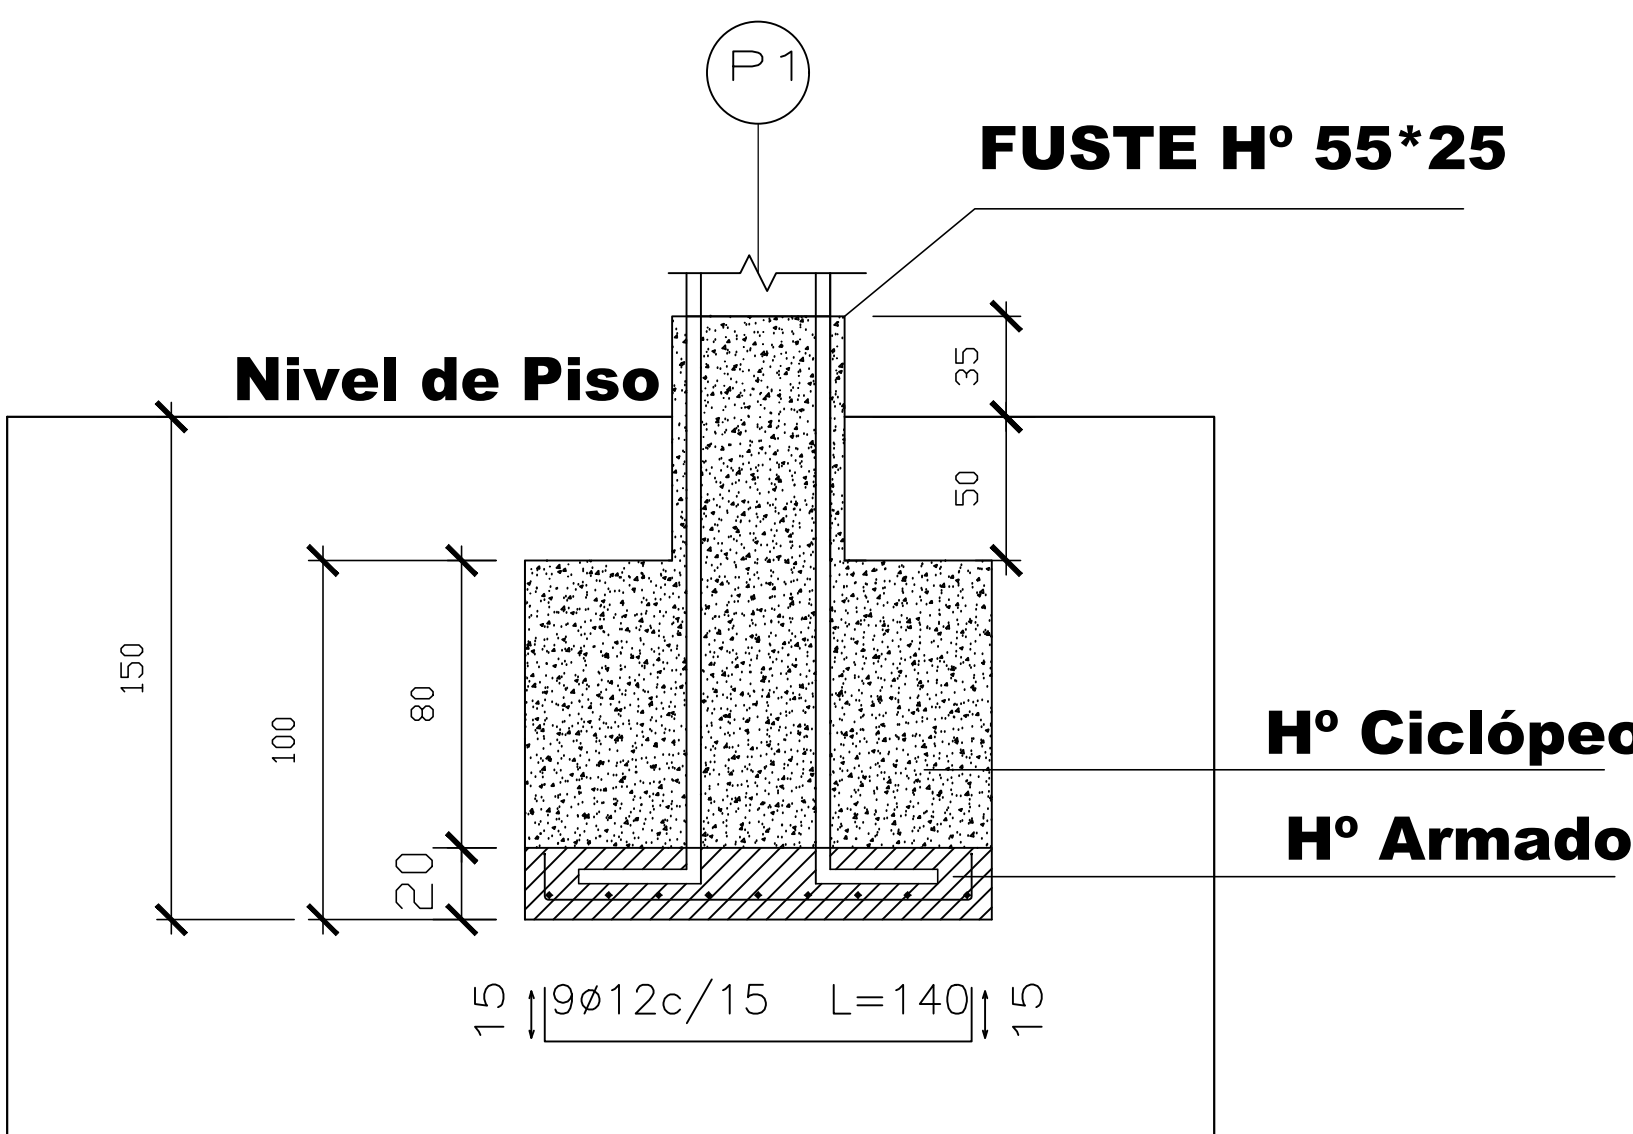


Detalles de Zapata

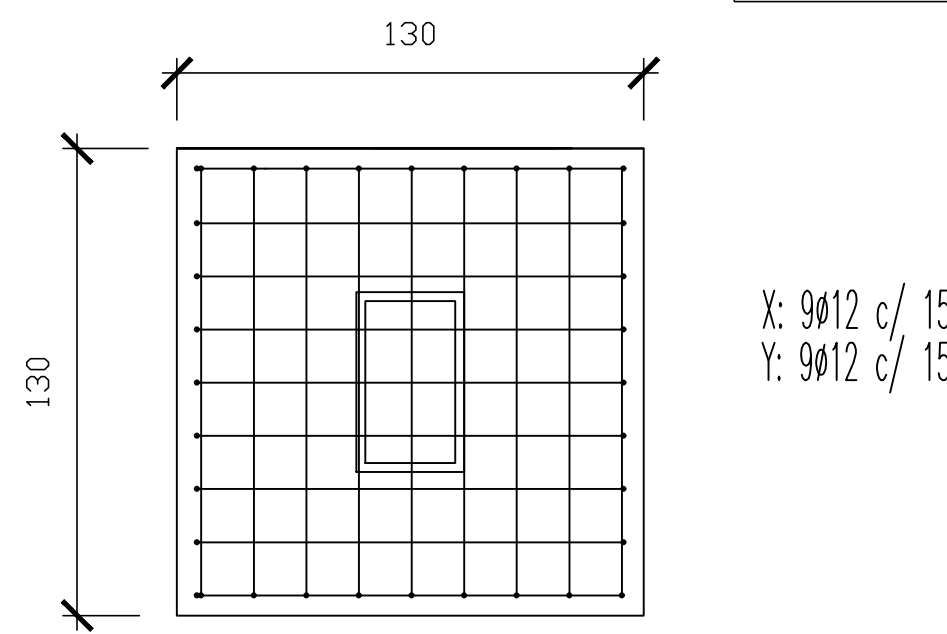

DETALLE DE CORREAS
Esc.:s/esc.

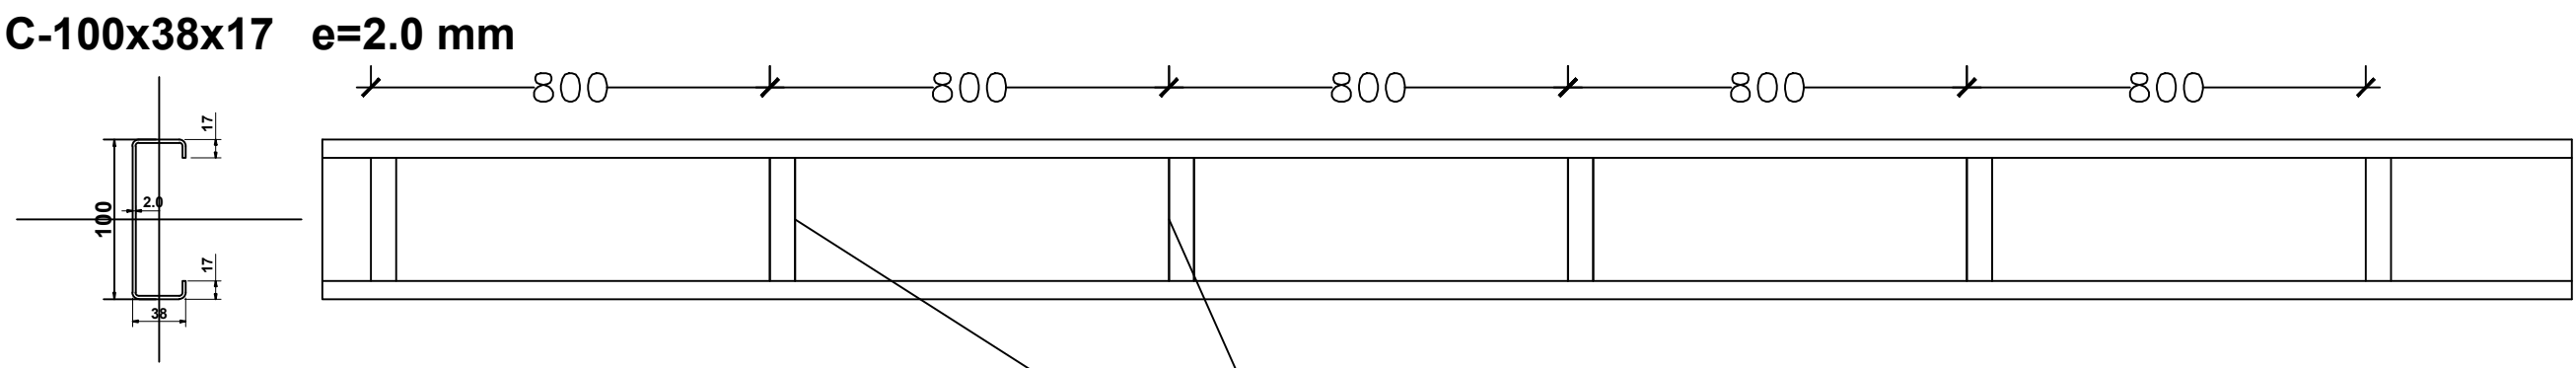

DETALLE DE APOYO DE CORREAS
Esc.:s/esc.

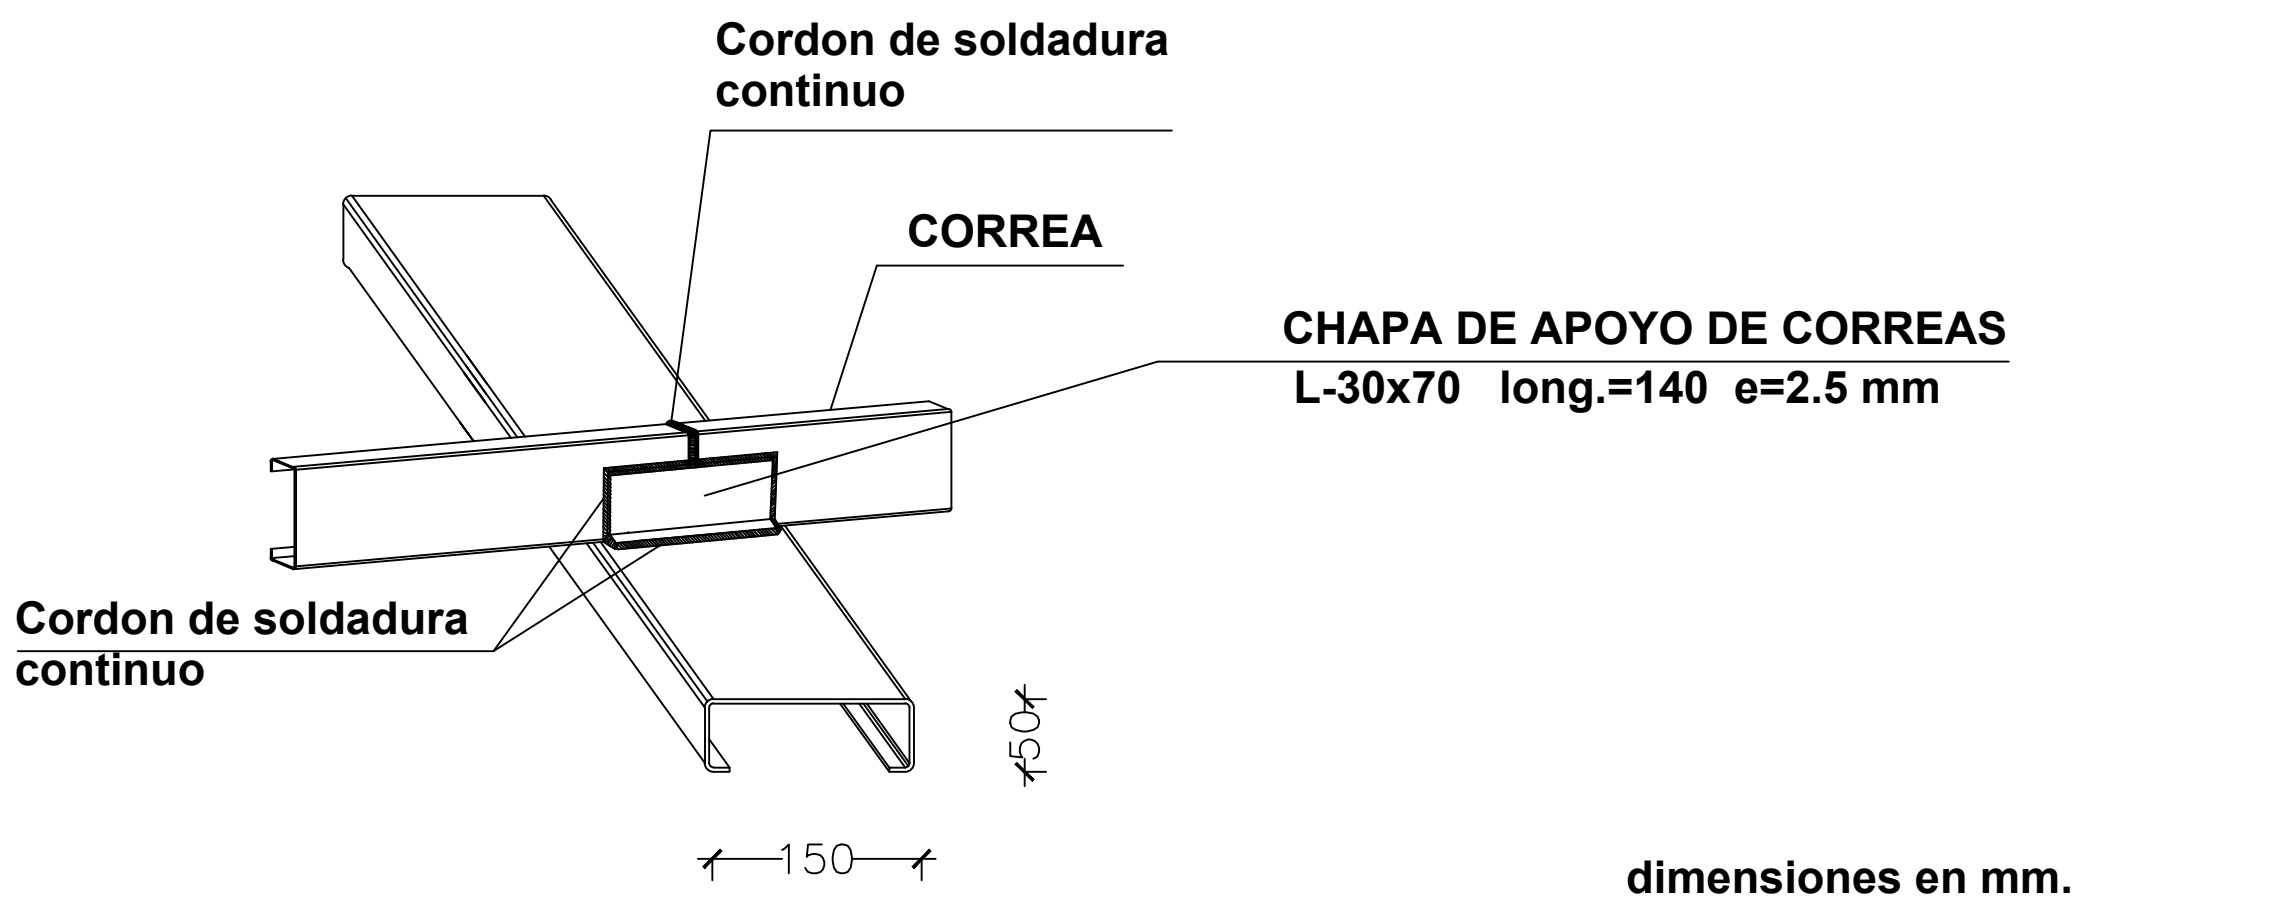

TECNO AMBIENTE & ASOCIADOS S.A.
RUC : 80093408-3
CNEL. OVIEDO - PY.

GOBERNACION DPTO. DE CANINDEYU
CASCO URBANO
DISTRITO YVYRAROVANÁ

CONSTRUCCION DE TINGLADO C/ PISO DE H°A°

PLAZA 21 DE SEPTIEMBRE

Proyectista : TECNO AMBIENTE Y ASOCIADOS S.A.
Domicilio: J.E ESTIGARRIBIA N° 137-CNEL. OVIEDO

FIRMA

DISEÑO N°
08