


PLANTA DE UBICACIÓN

GOBERNACIÓN DE CANINDEYÚ BARRIO SANTA CATALINA DISTRITO DE FRANCISCO CABALLERO - DPTO. CANINDEYU	CONSTRUCCION TINGLADO CON PISO DE H°A°	Proyectista : TECNO AMBIENTE & ASOCIADOS S.A.	DISEÑO N° 001
	CENTRO COMUNITARIO	Domicilio: J. EULOGIO ESTIGARRIBIA N° 137 -	
		CORONEL OVIEDO FIRMA	

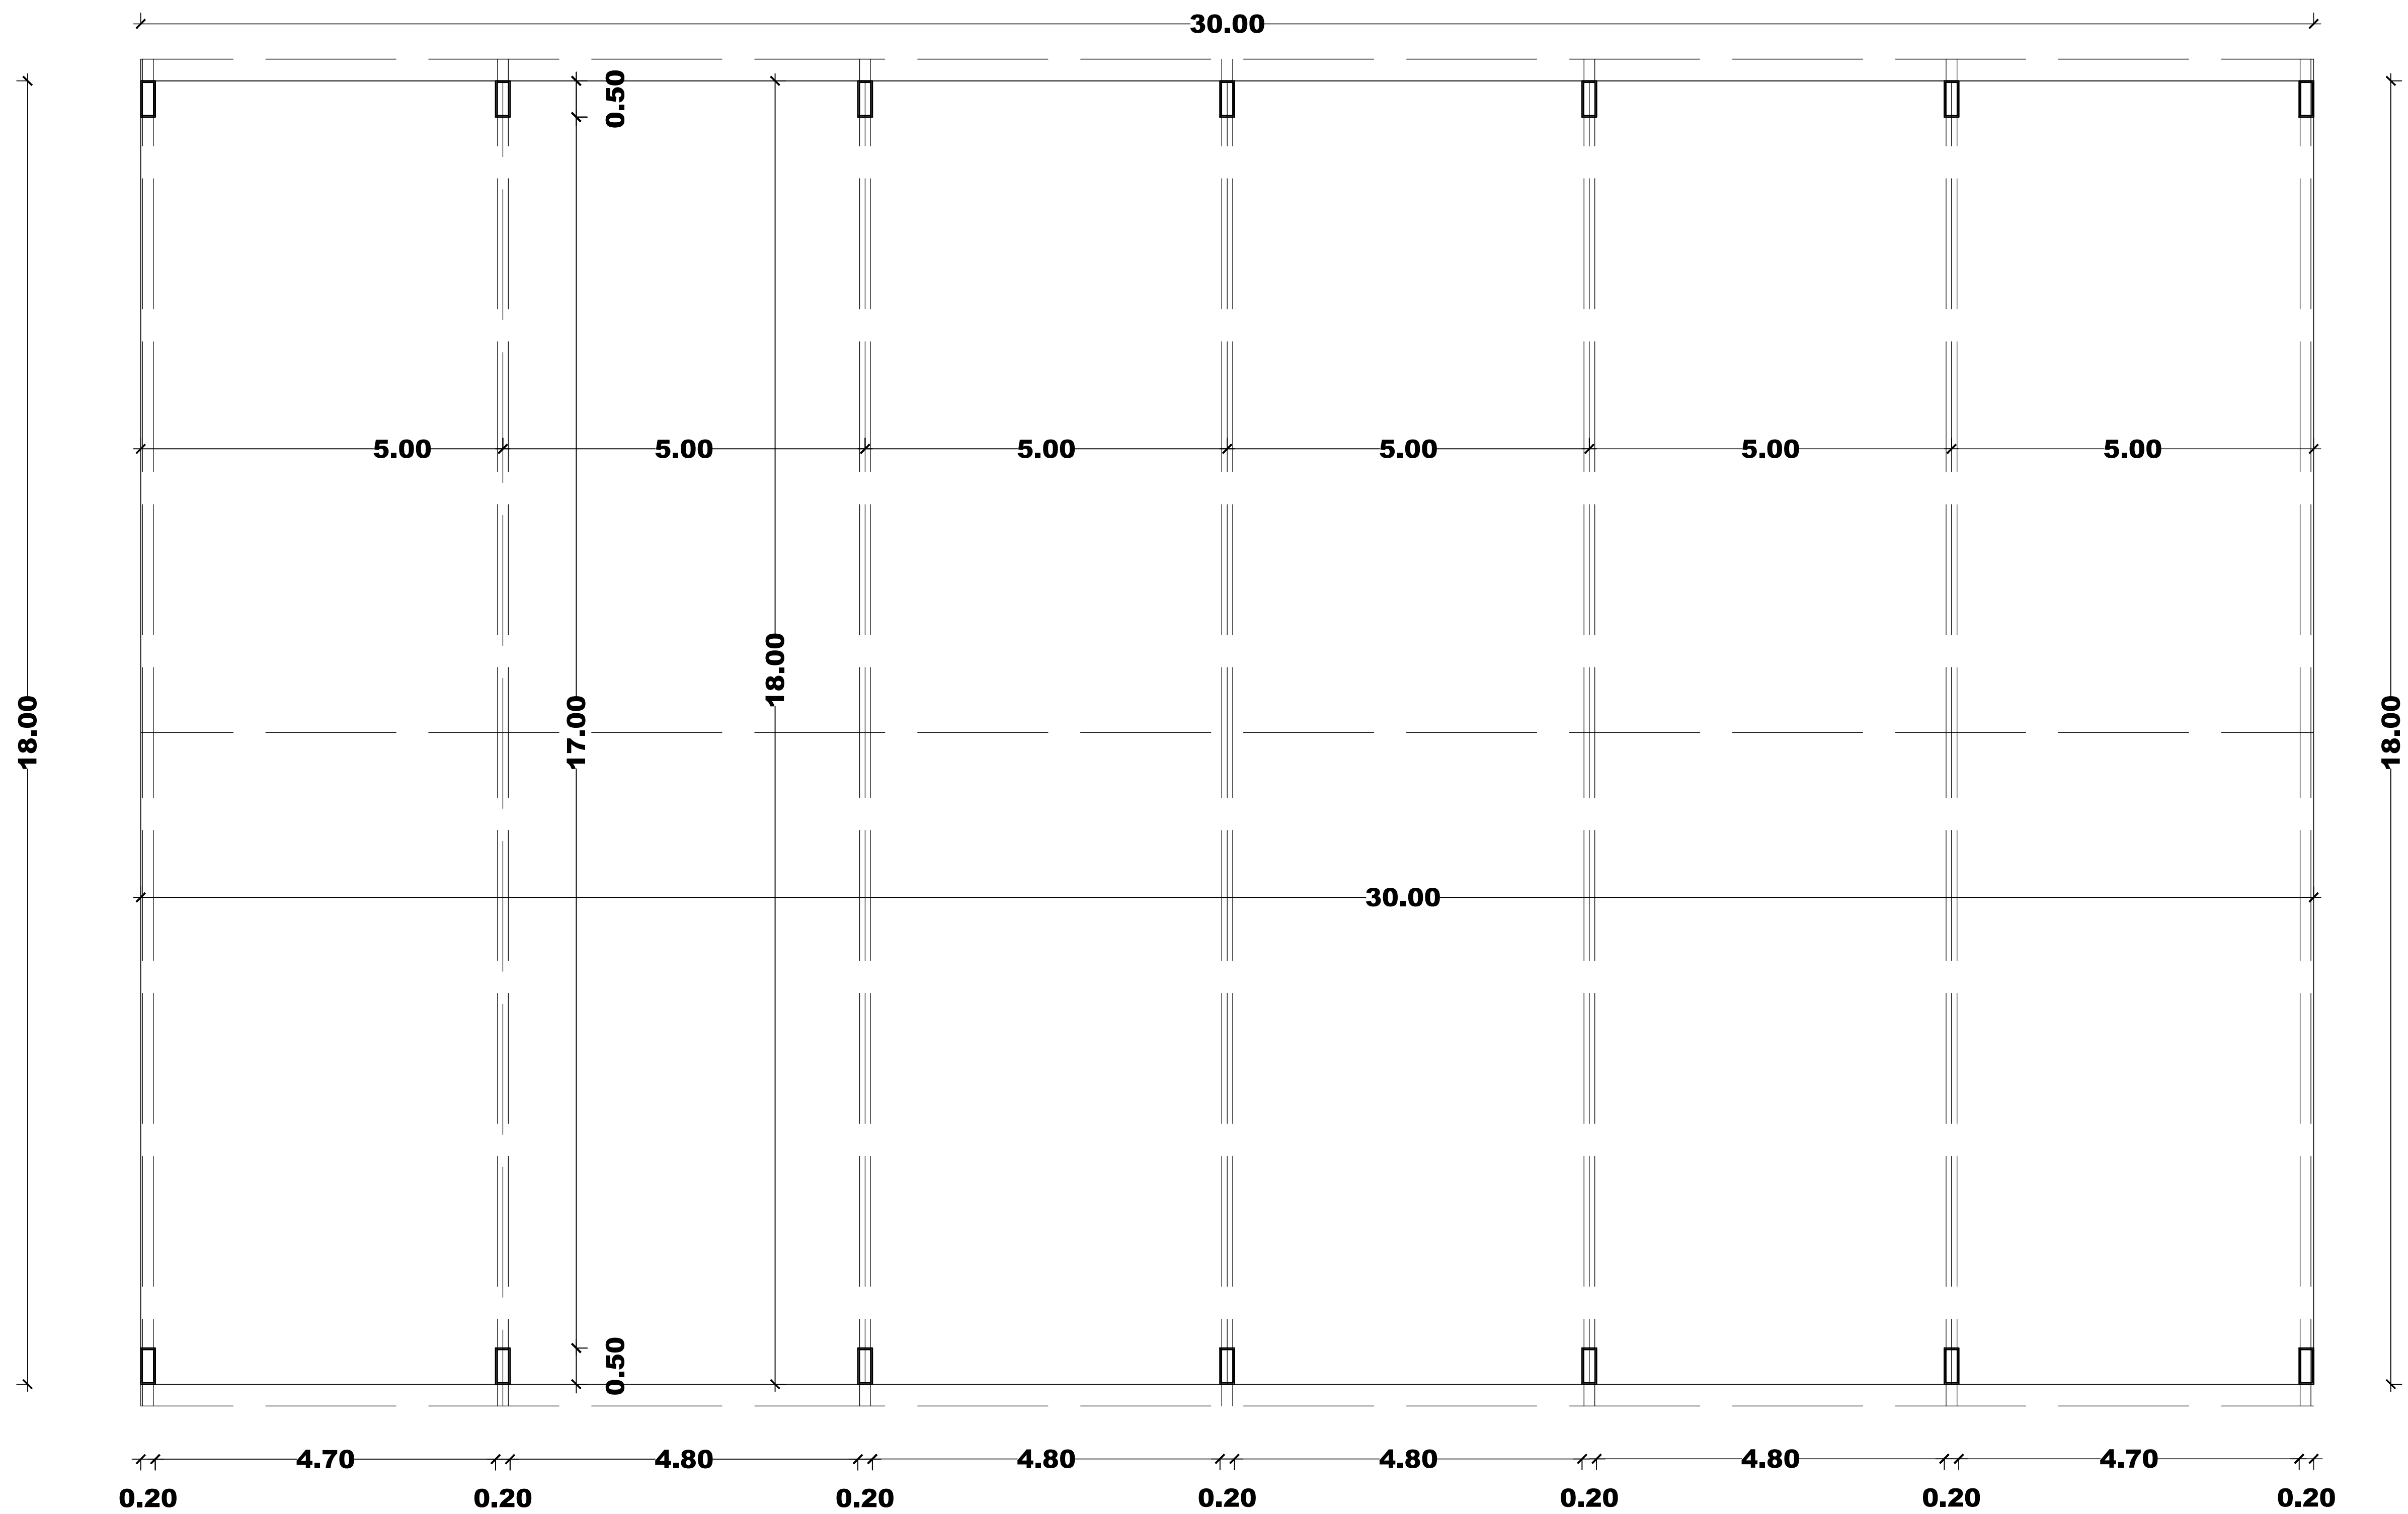

GOBERNACION DPTO. DE CANINDEYU
BARRIO SANTA CATALINA
DISTRITO FRANCISCO CABALLERO A.


CONSTRUCCION DE TINGLADO C/ PISO DE HºAº
CENTRO COMUNITARIO

Proyectista : TECNO AMBIENTE Y ASOCIADOS S.A
Domicilio: J.E ESTIGARRIBIA Nº 137-CNEL. OVIEDO
FIRMA

DISEÑO Nº
01



DISEÑO N°
02

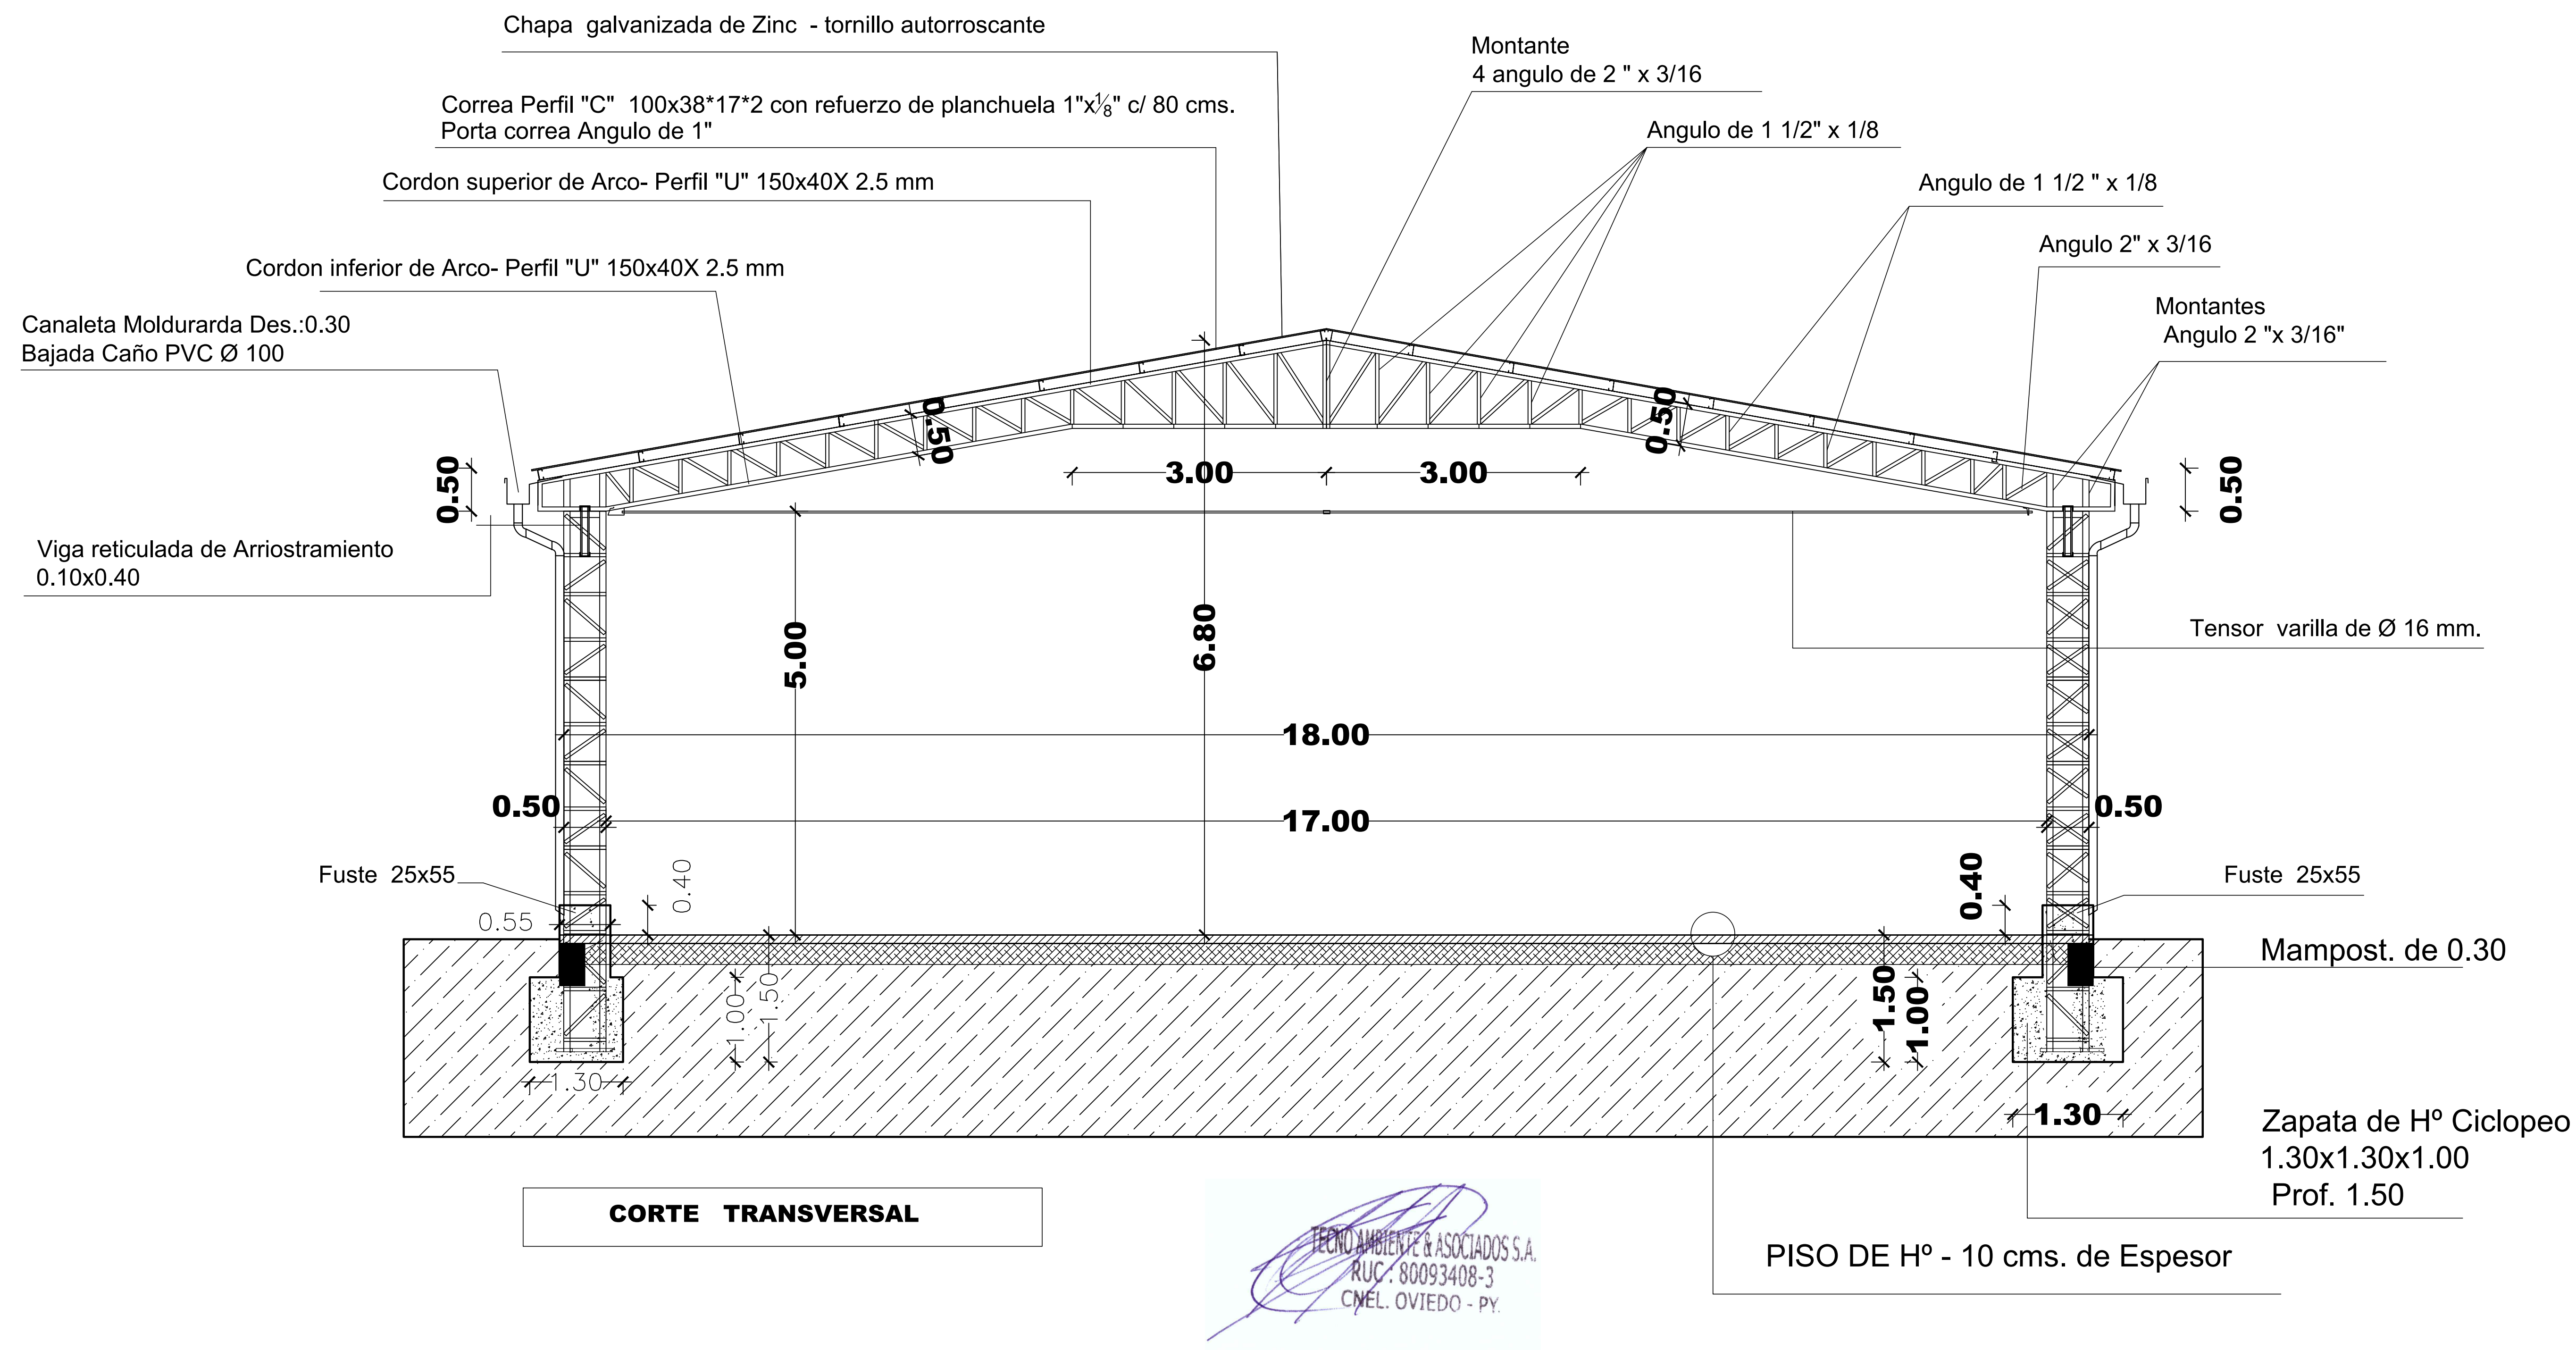

GOBERNACION DPTO. DE CANINDEYU
BARRIO SANTA CATALINA
DISTRITO FRANCISCO CABALLERO A.

CONSTRUCCION DE TINGLADO C/ PISO DE HºAº


CENTRO COMUNITARIO

Proyectista : TECNO AMBIENTE Y ASOCIADOS S.A

Domicilio: J.E ESTIGARRIBIA Nº 137-CNEL. OVIEDO

FIRMA

DISEÑO Nº
03

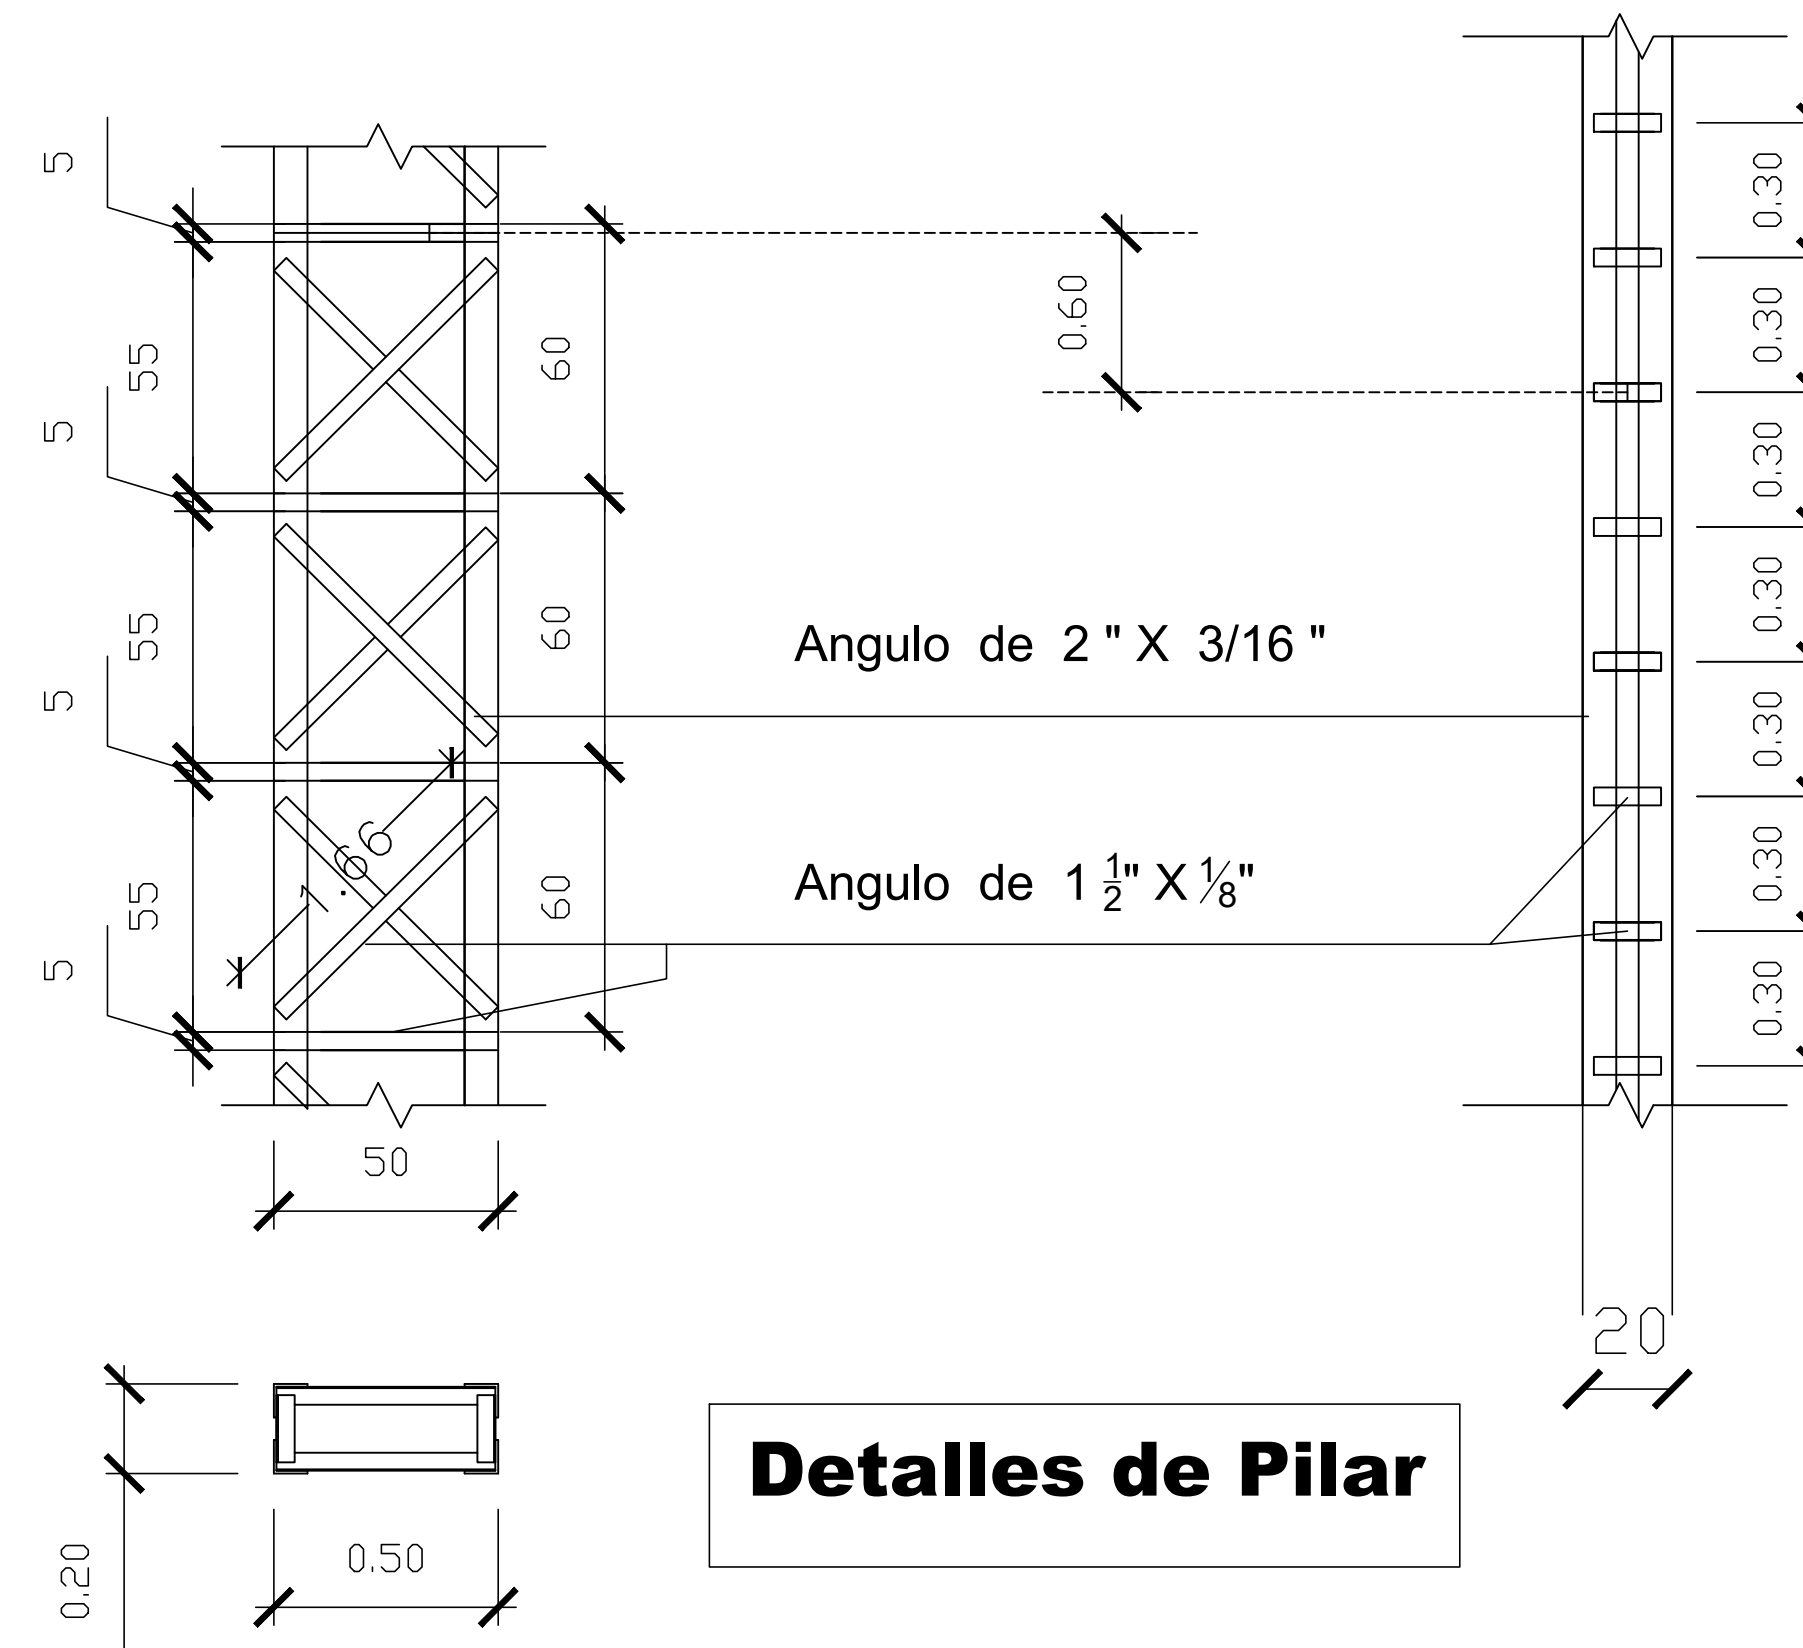

Detalles de Pilar


BARRIO SANTA CATALINA
DISTRITO FRANCISCO CABALLERO A.

CENTRO COMUNITARIO

FIRMA

DISEÑO N°
04

TECNO AMBIENTE & ASOCIADOS S.
RUC.: 80093408-3
CNEL. OVIEDO - PY.

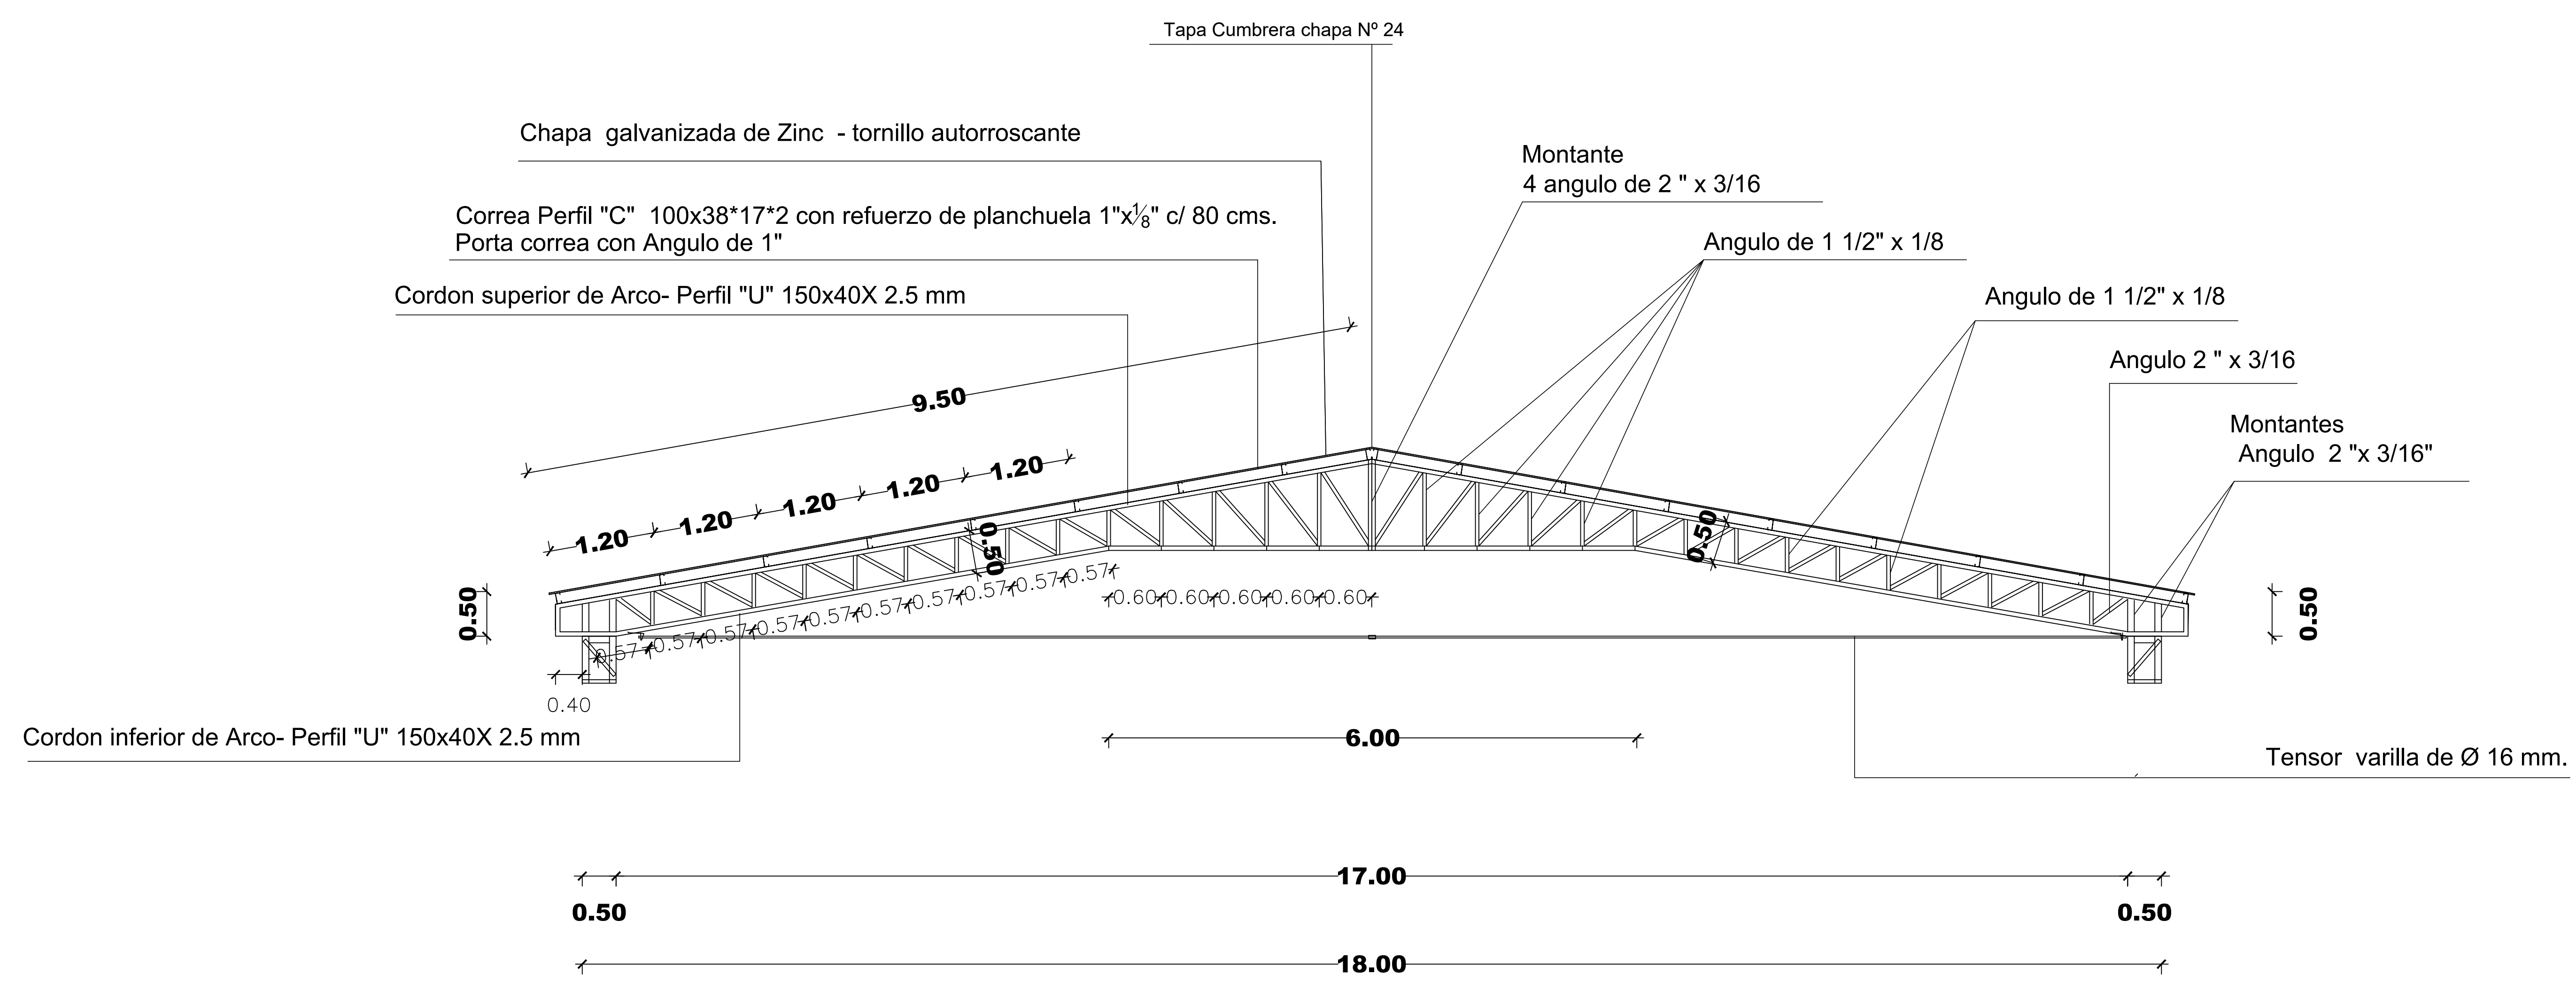


TECNO AMBIENTE Y ASOCIADOS S.A.
RUC : 80093408-3
CNEL. OVIEDO - PY.

GOBERNACION DPTO. DE CANINDEYU
BARRIO SANTA CATALINA
DISTRITO FRANCISCO CABALLERO A.

CONSTRUCCION DE TINGLADO C/ PISO DE HºAº
CENTRO COMUNITARIO

Proyectista : TECNO AMBIENTE Y ASOCIADOS S.A
Domicilio: J.E ESTIGARRIBIA Nº 137-CNEL. OVIEDO
FIRMA

DISEÑO Nº
05

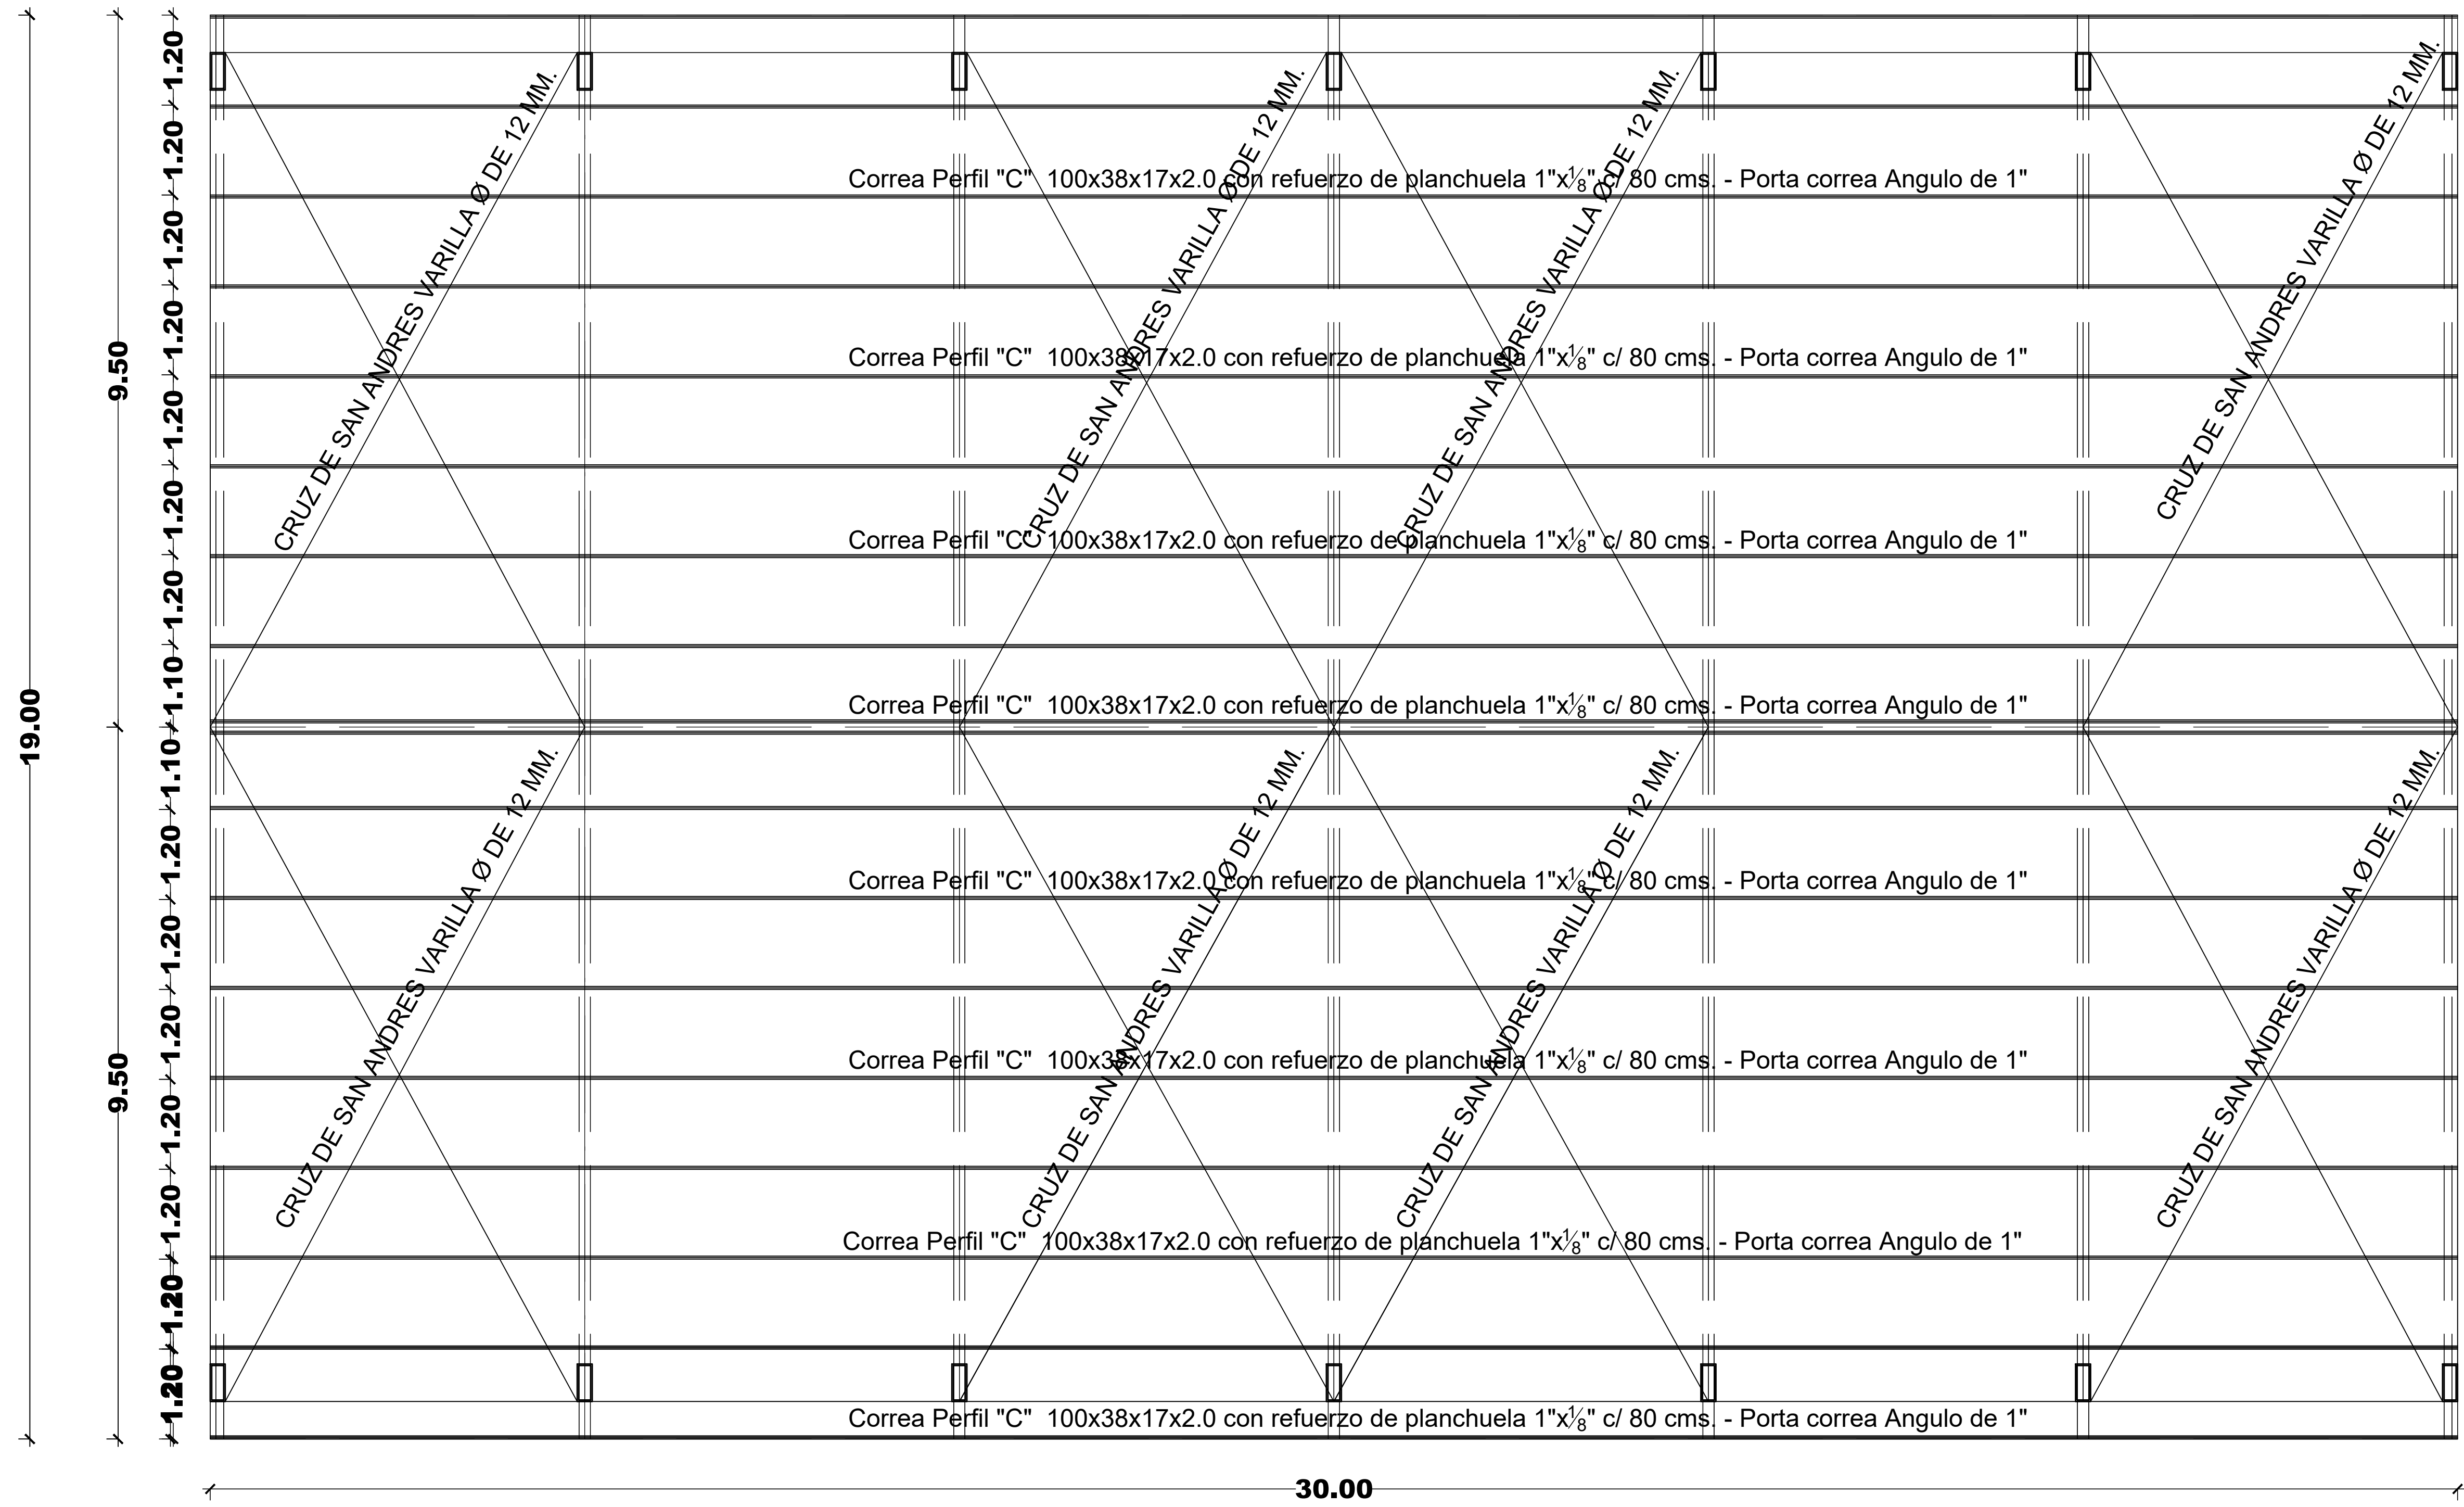

GOBERNACION DPTO. DE CANINDEYU

BARRIO SANTA CATALINA
DISTRITO FRANCISCO CABALLERO A.

CONSTRUCCION DE TINGLADO C/ PISO DE HºAº


CENTRO COMUNITARIO

Proyectista : TECNO AMBIENTE Y ASOCIADOS S.A

Domicilio: J.E ESTIGARRIBIA Nº 137-CNEL. OVIEDO

FIRMA

DISEÑO Nº
06

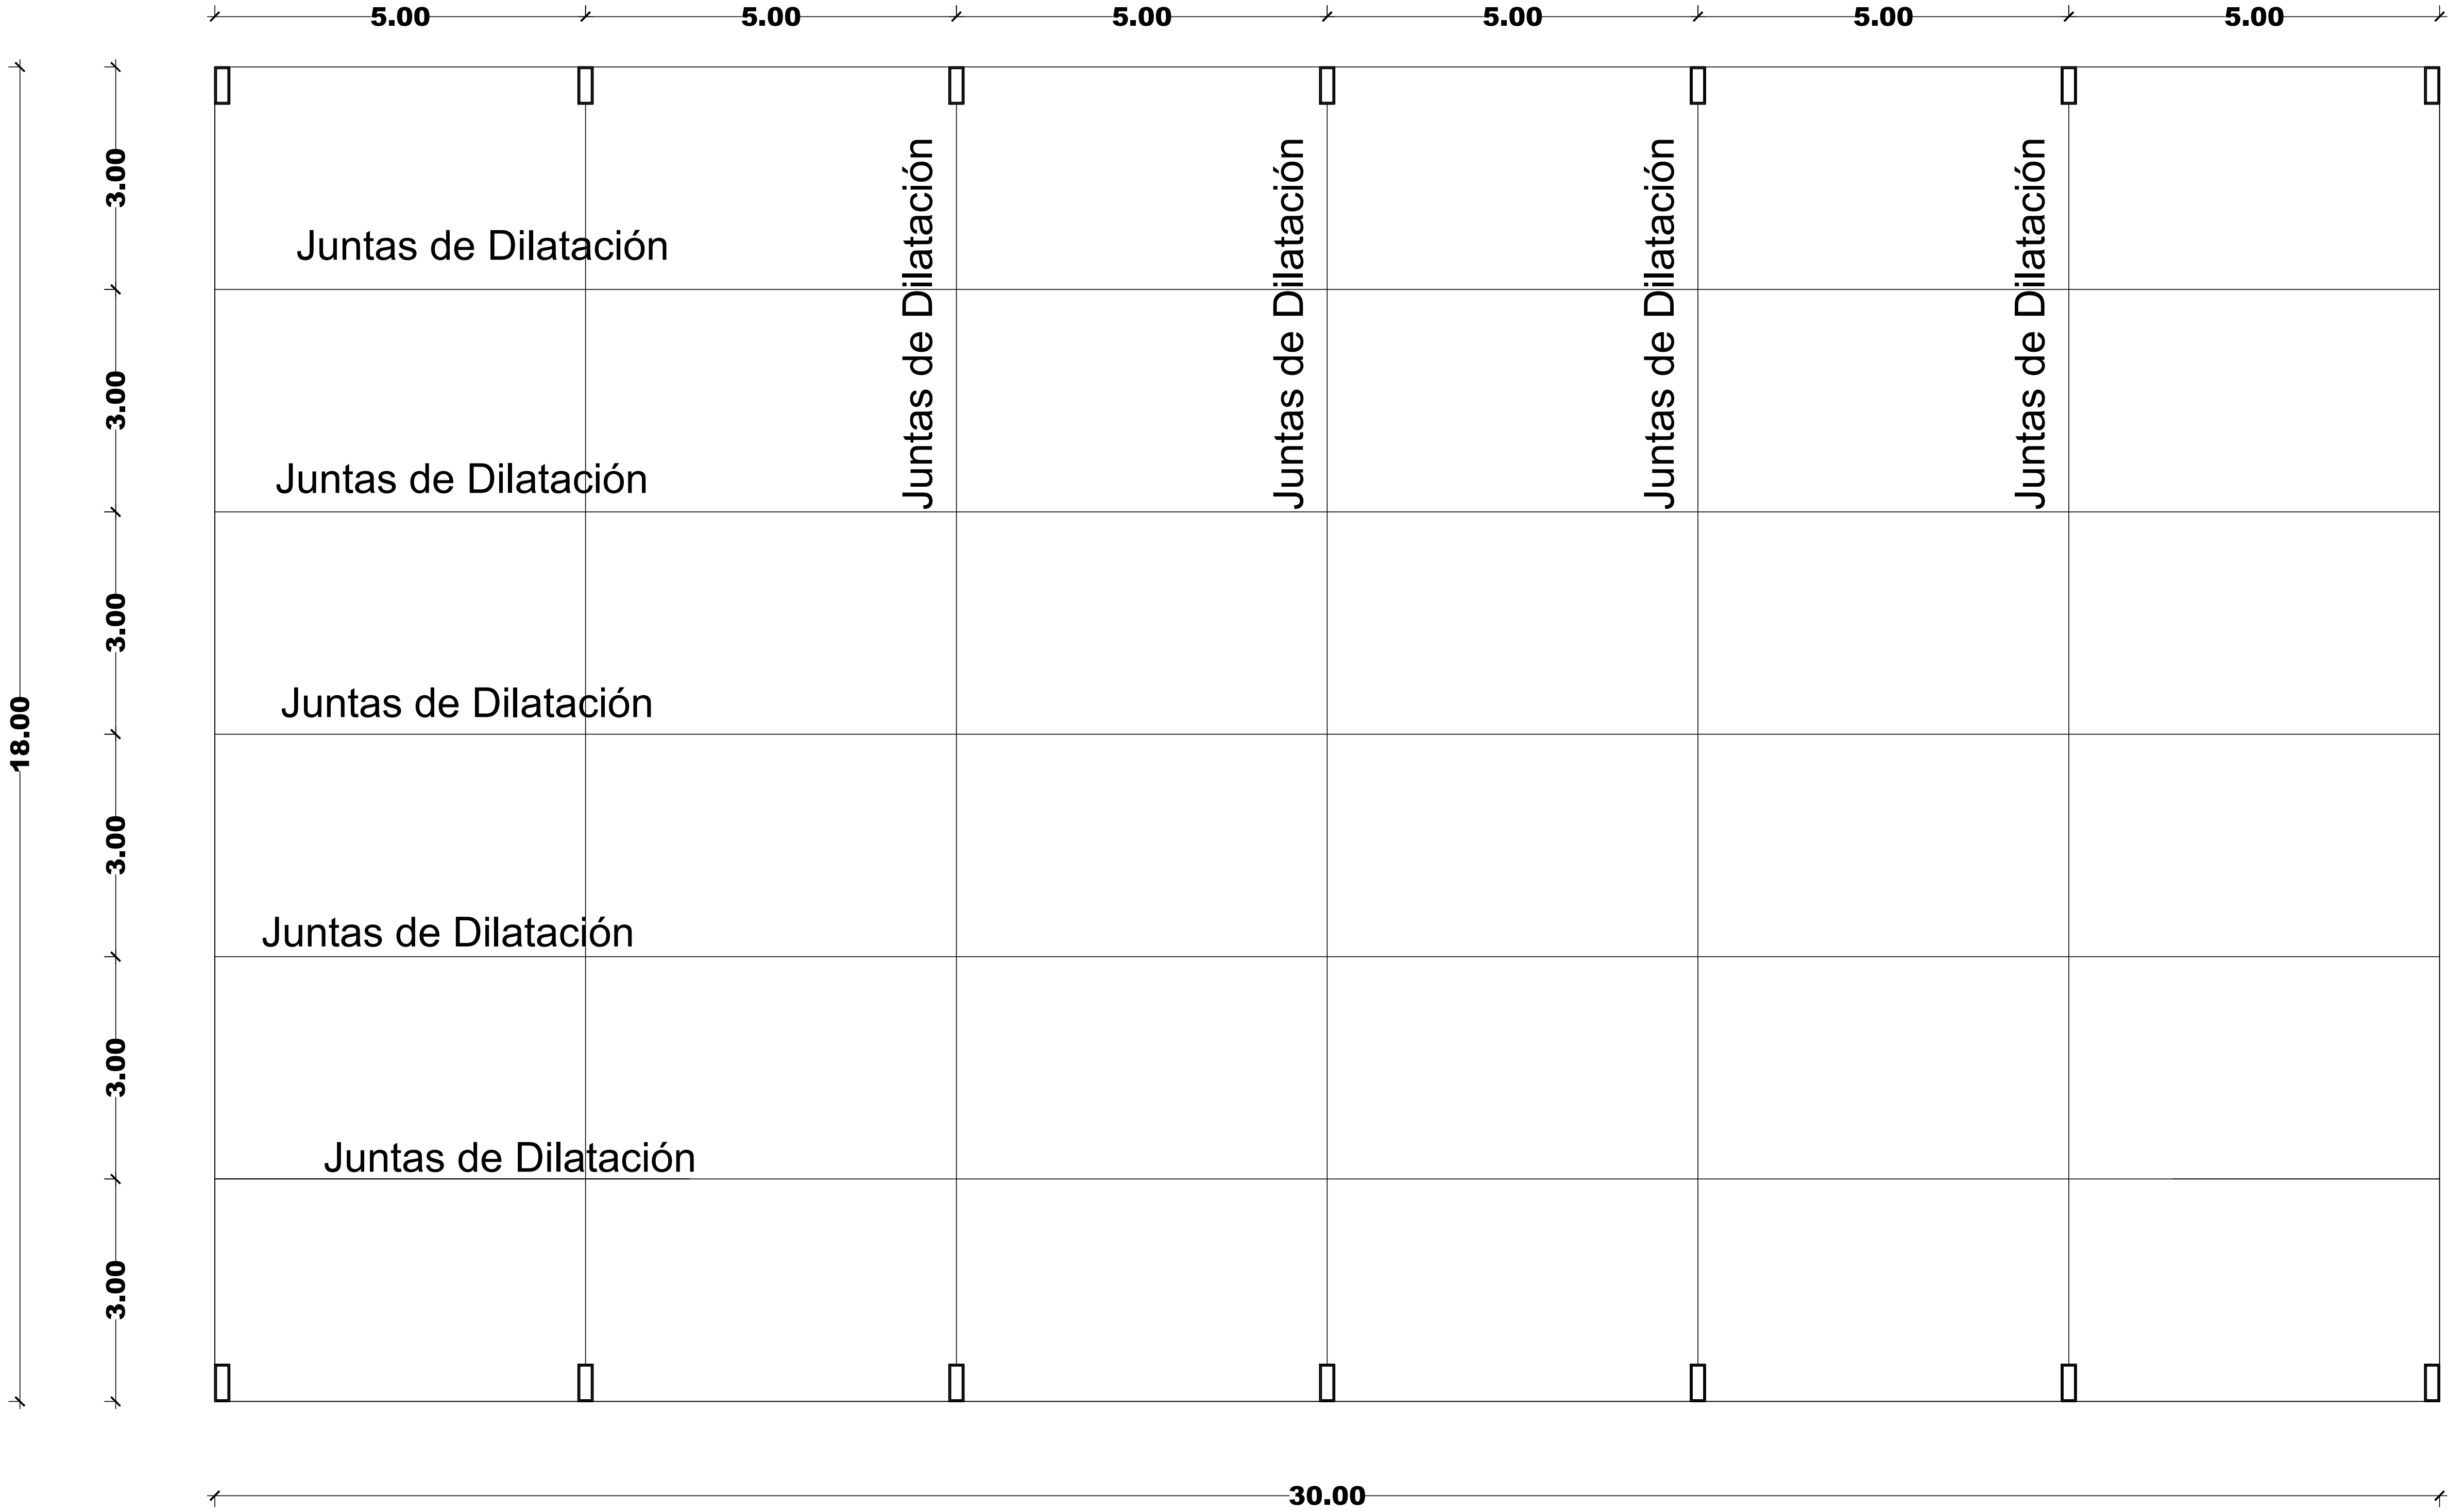

GOBERNACION DPTO. DE CANINDEYU
BARRIO SANTA CATALINA
DISTRITO FRANCISCO CABALLERO A.

CONSTRUCCION DE TINGLADO C/ PISO DE HºAº


CENTRO COMUNITARIO

Proyectista : TECNO AMBIENTE Y ASOCIADOS S.A



Domicilio: J.E ESTIGARRIBIA Nº 137-CNEL. OVIEDO

FIRMA

DISEÑO Nº
07

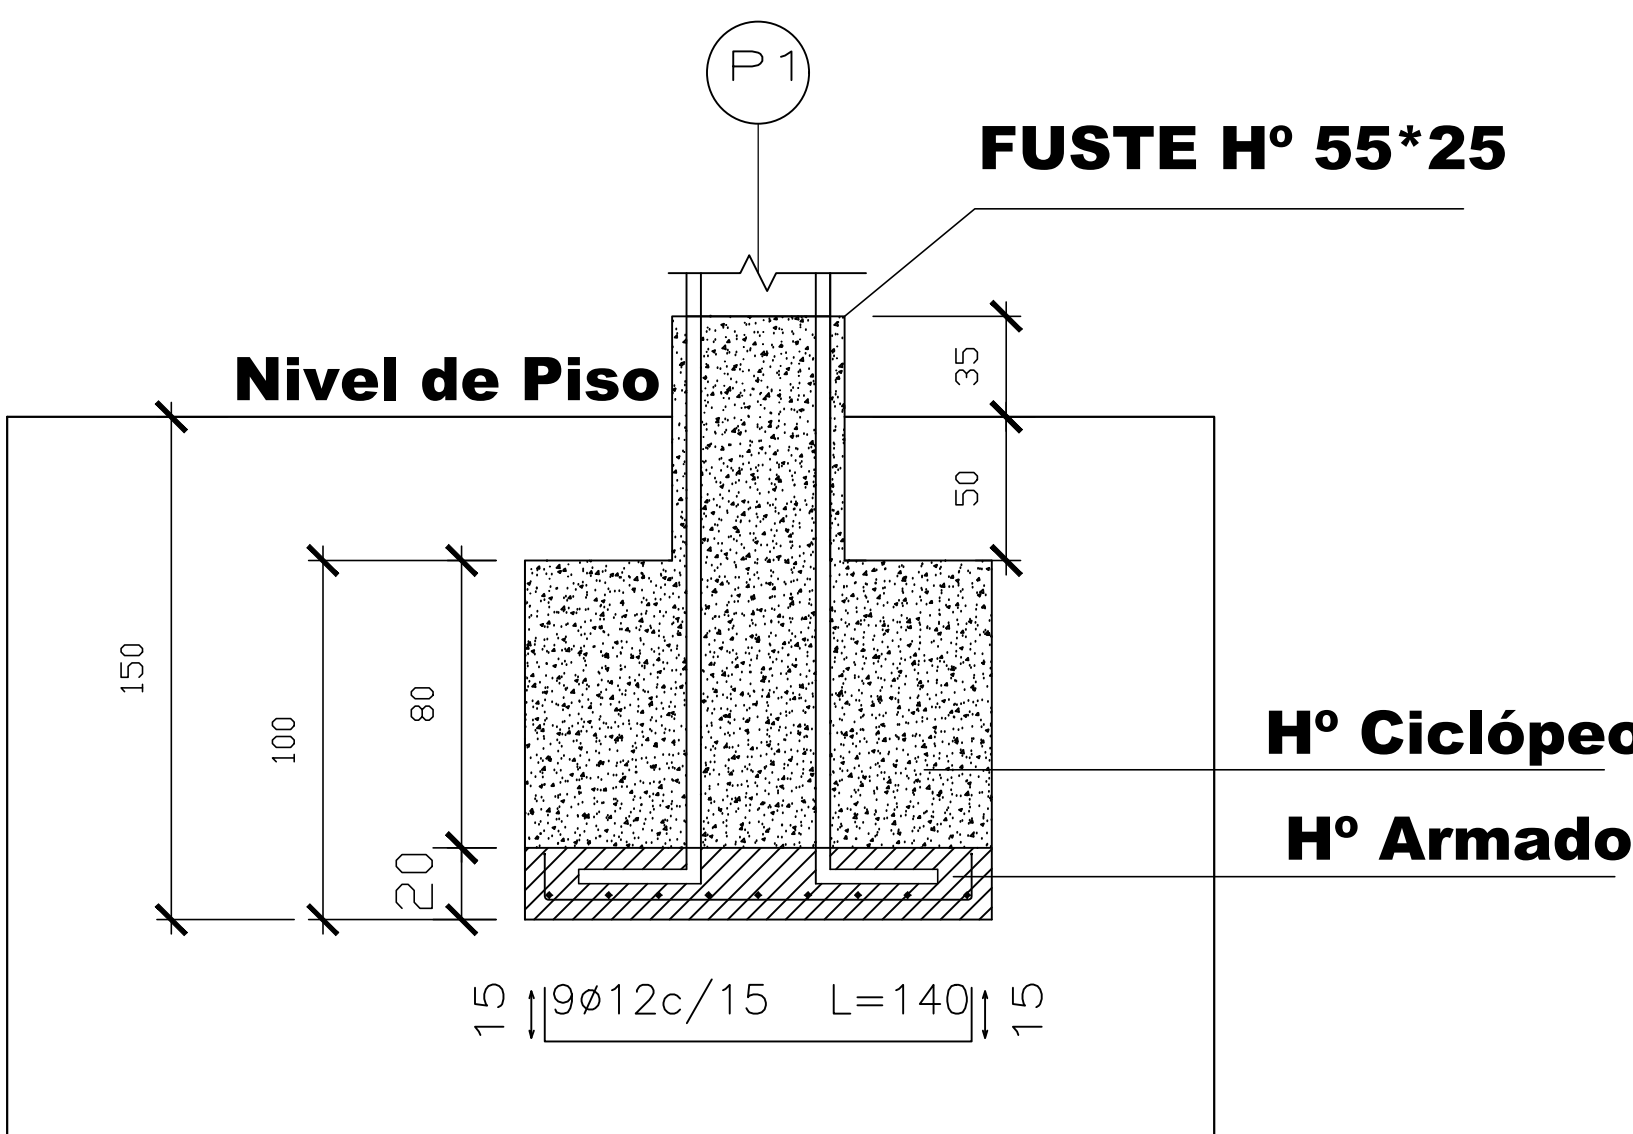

Detalles de Zapata

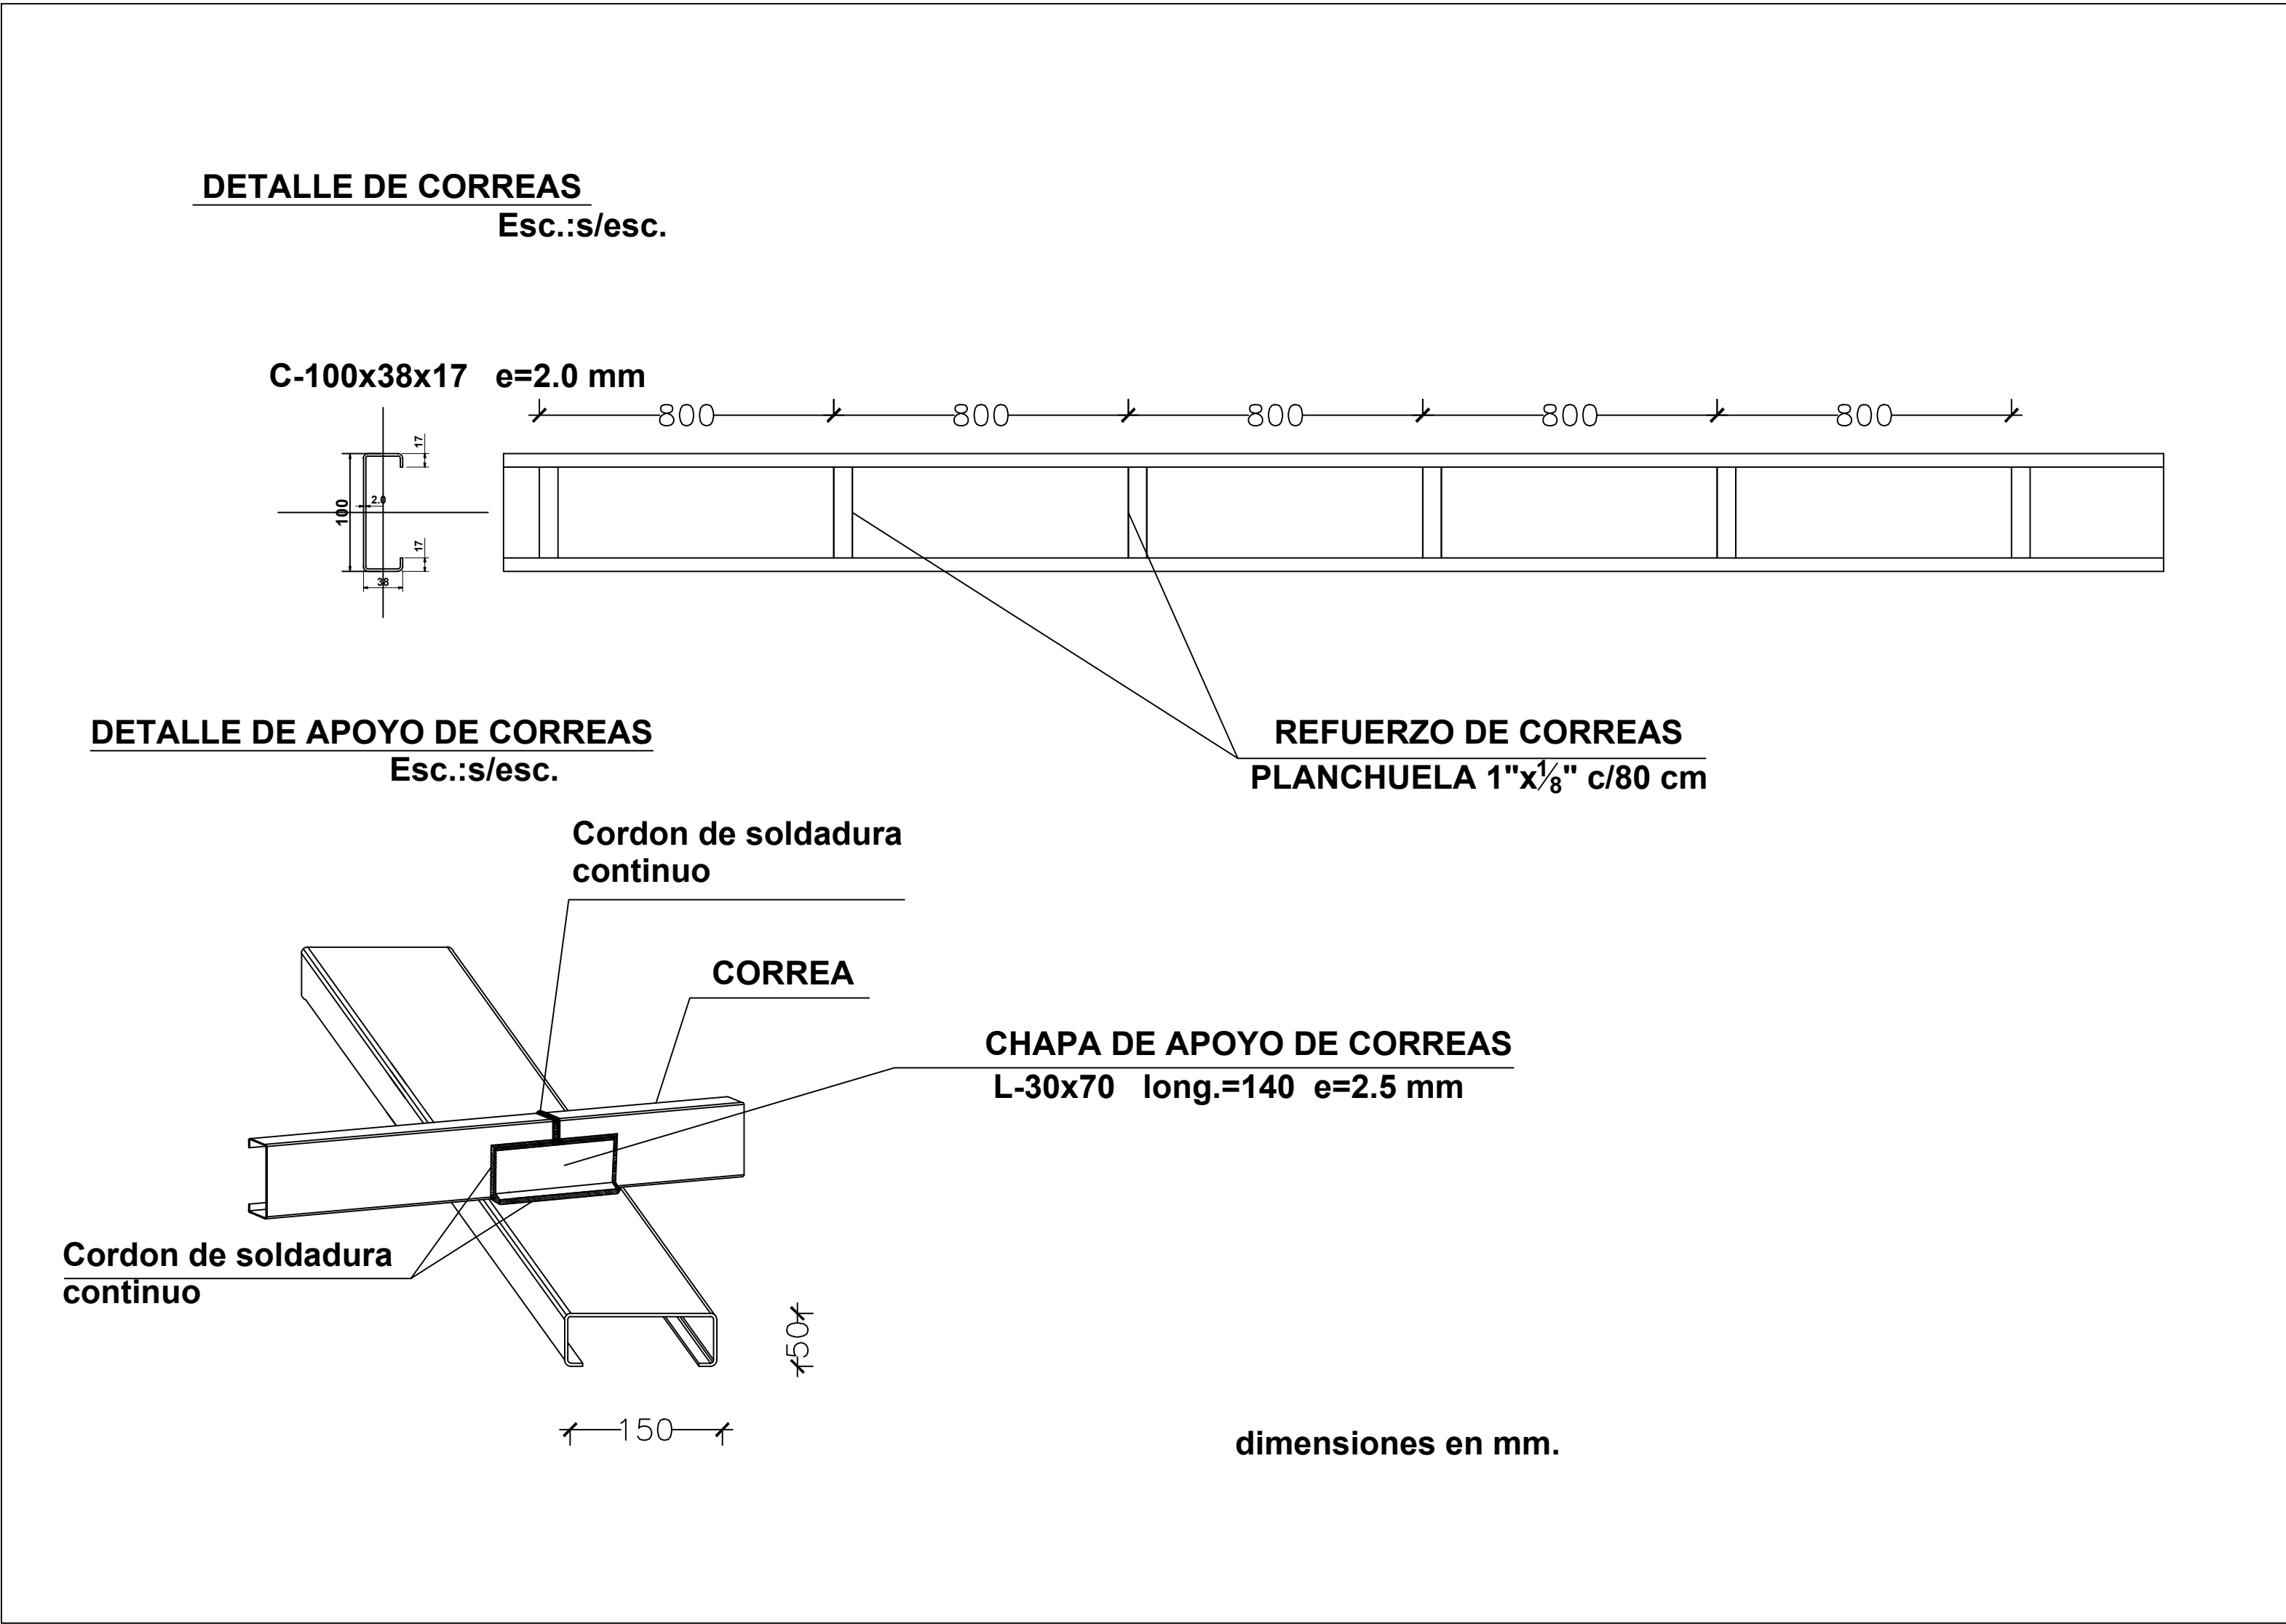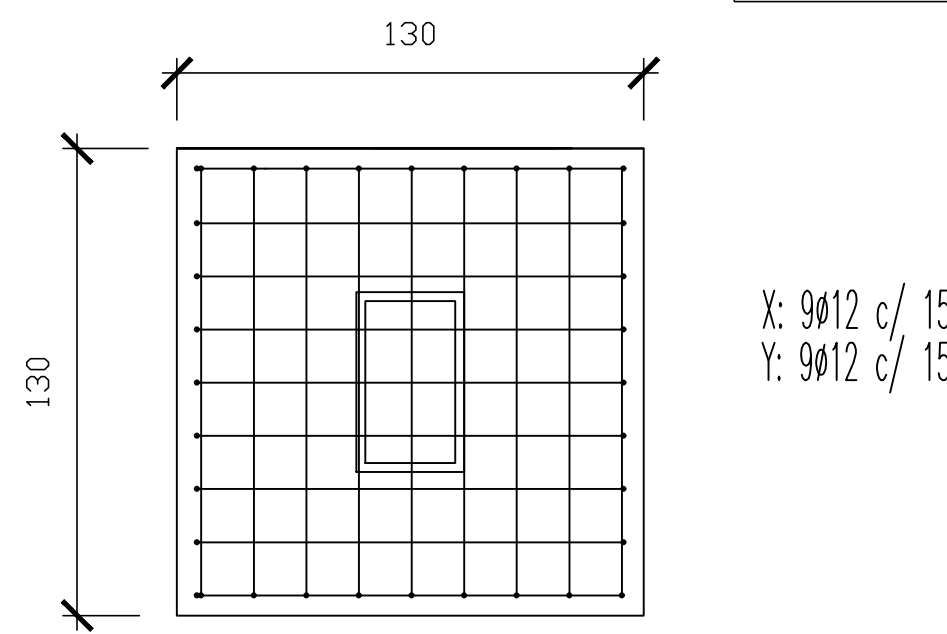

TECNO AMBIENTE & ASOCIADOS S.A.
RUC : 80093408-3
CNEL. OVIEDO - PY.

GOBERNACION DPTO. DE CANINDEYU
BARRIO SANTA CATALINA
DISTRITO FRANCISCO CABALLERO A.

CONSTRUCCION DE TINGLADO C/ PISO DE H°A°
CENTRO COMUNITARIO

Proyectista : TECNO AMBIENTE Y ASOCIADOS S.A
Domicilio: J.E ESTIGARRIBIA N° 137-CNEL. OVIEDO
FIRMA

DISEÑO N°
08