




*[Signature]*  
TECNO AMBIENTE & ASOCIADOS S.A.  
RUC: 80093408-3  
Cnel. OVIEDO - PY.

GOBERNACION DE CANINDEYU		VI/001
OBRA:	CONSTRUCCION DE PAVIMENTO TIPO EMPEDRADO	
UBICACION:	CALLE LAGUNA YGATIMI - 05 TRAMOS - CASCO URBANO	
PLANTA ARQUITECTONICA	Profesional: TECNO AMBIENTE & ASOCIADOS S.A.	
PLANTA ACOTADA	Domicilio: J. Eulogio Estigarribia N°137- Cnel. Oviedo	
firma		



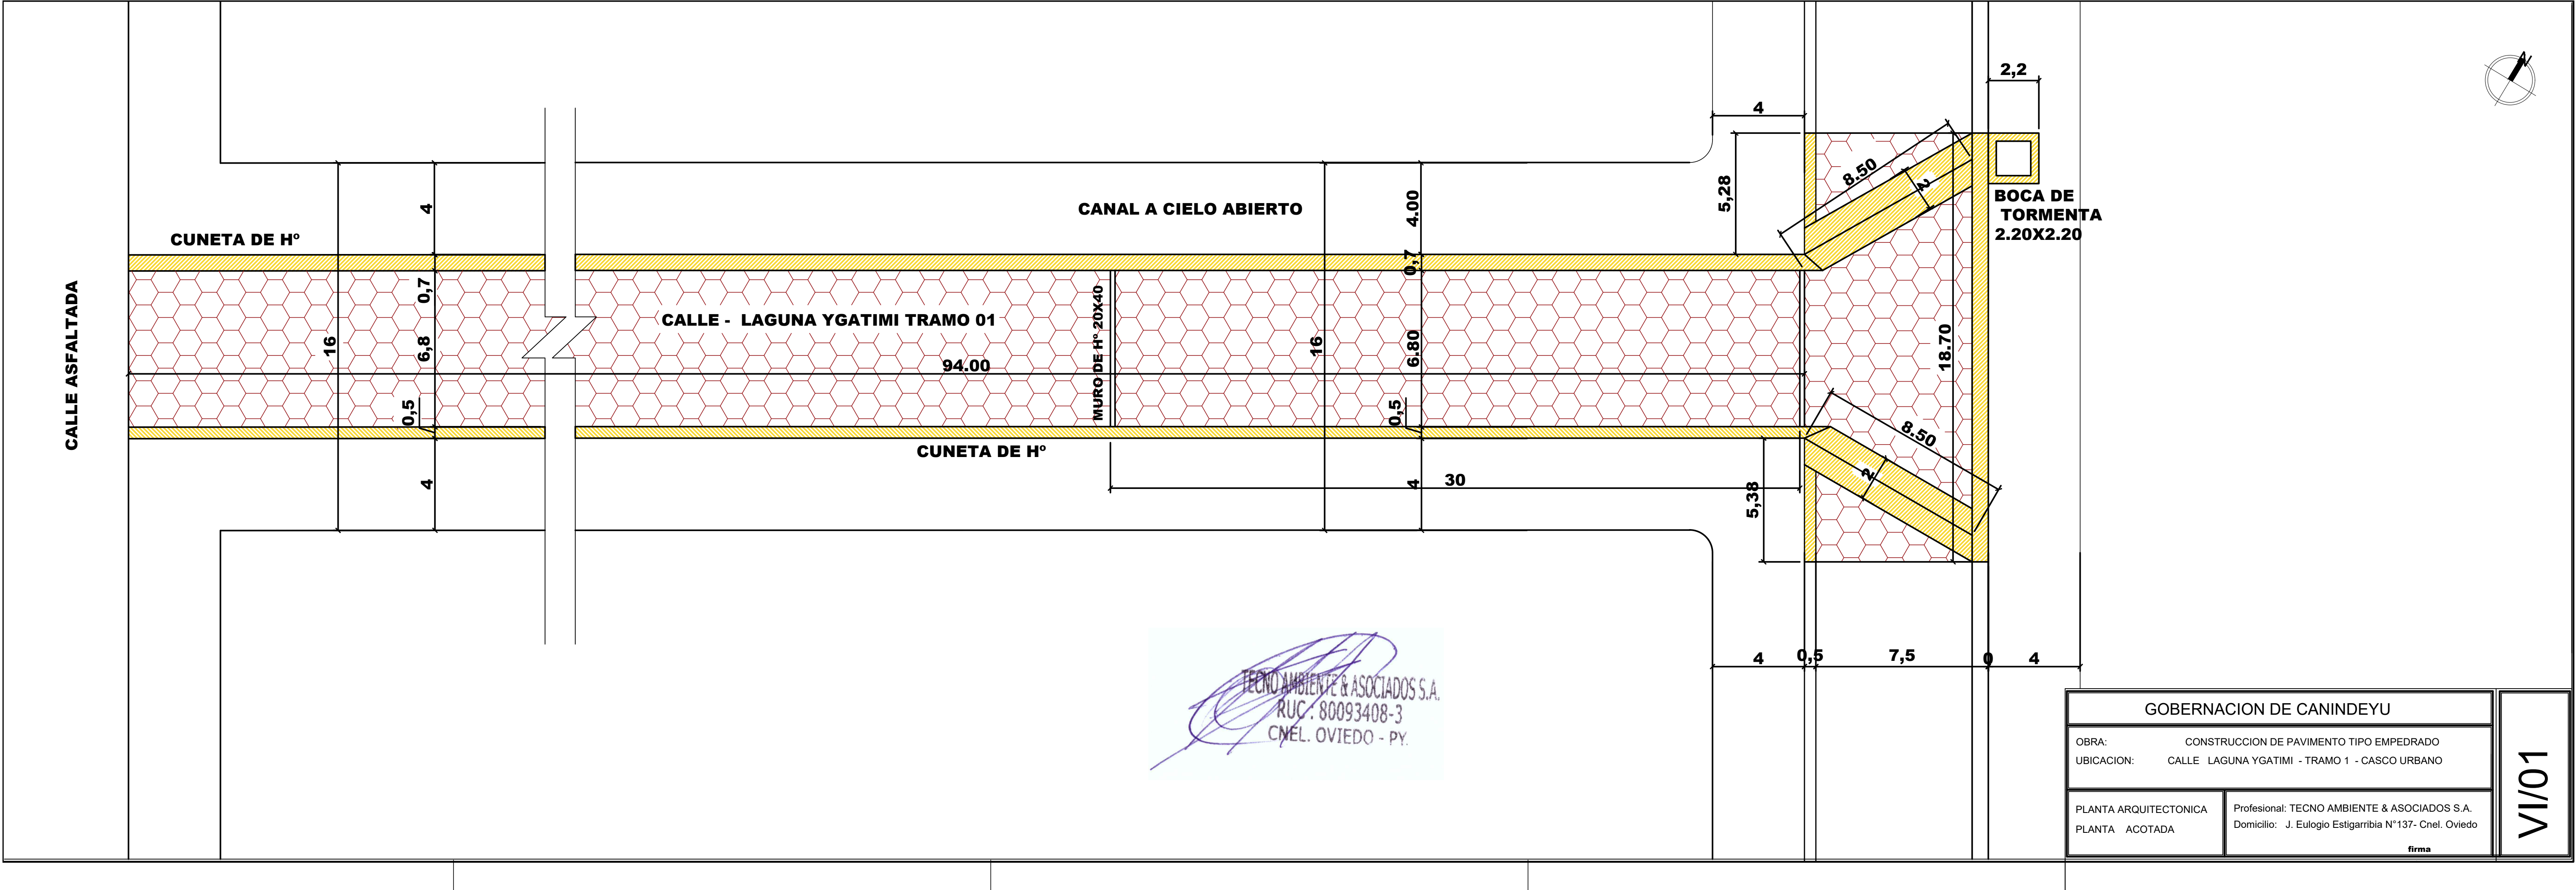

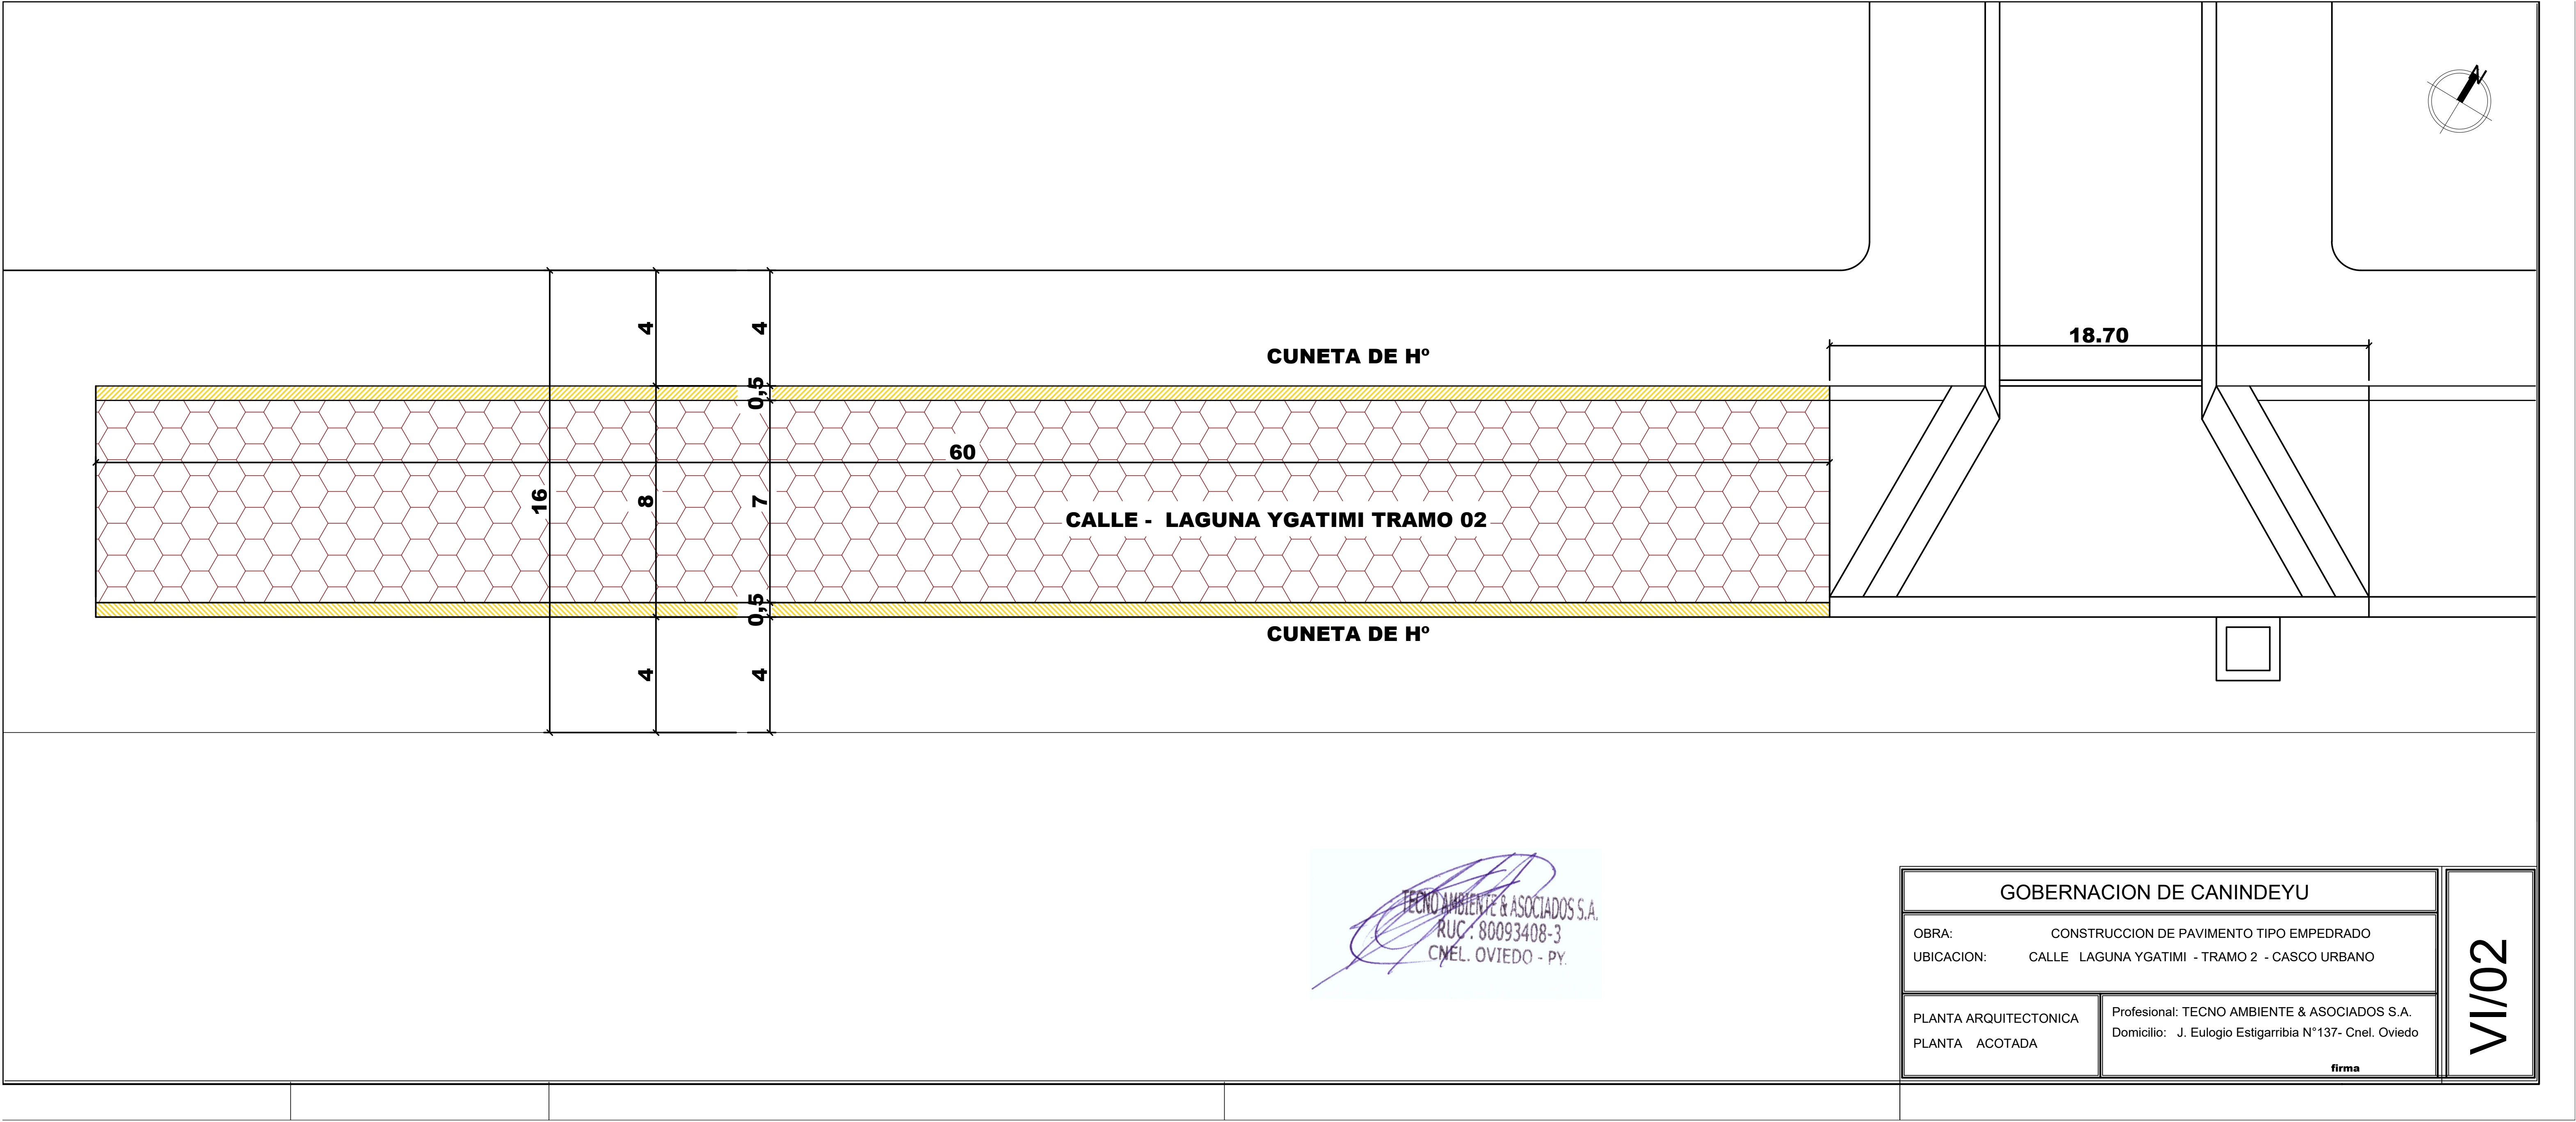

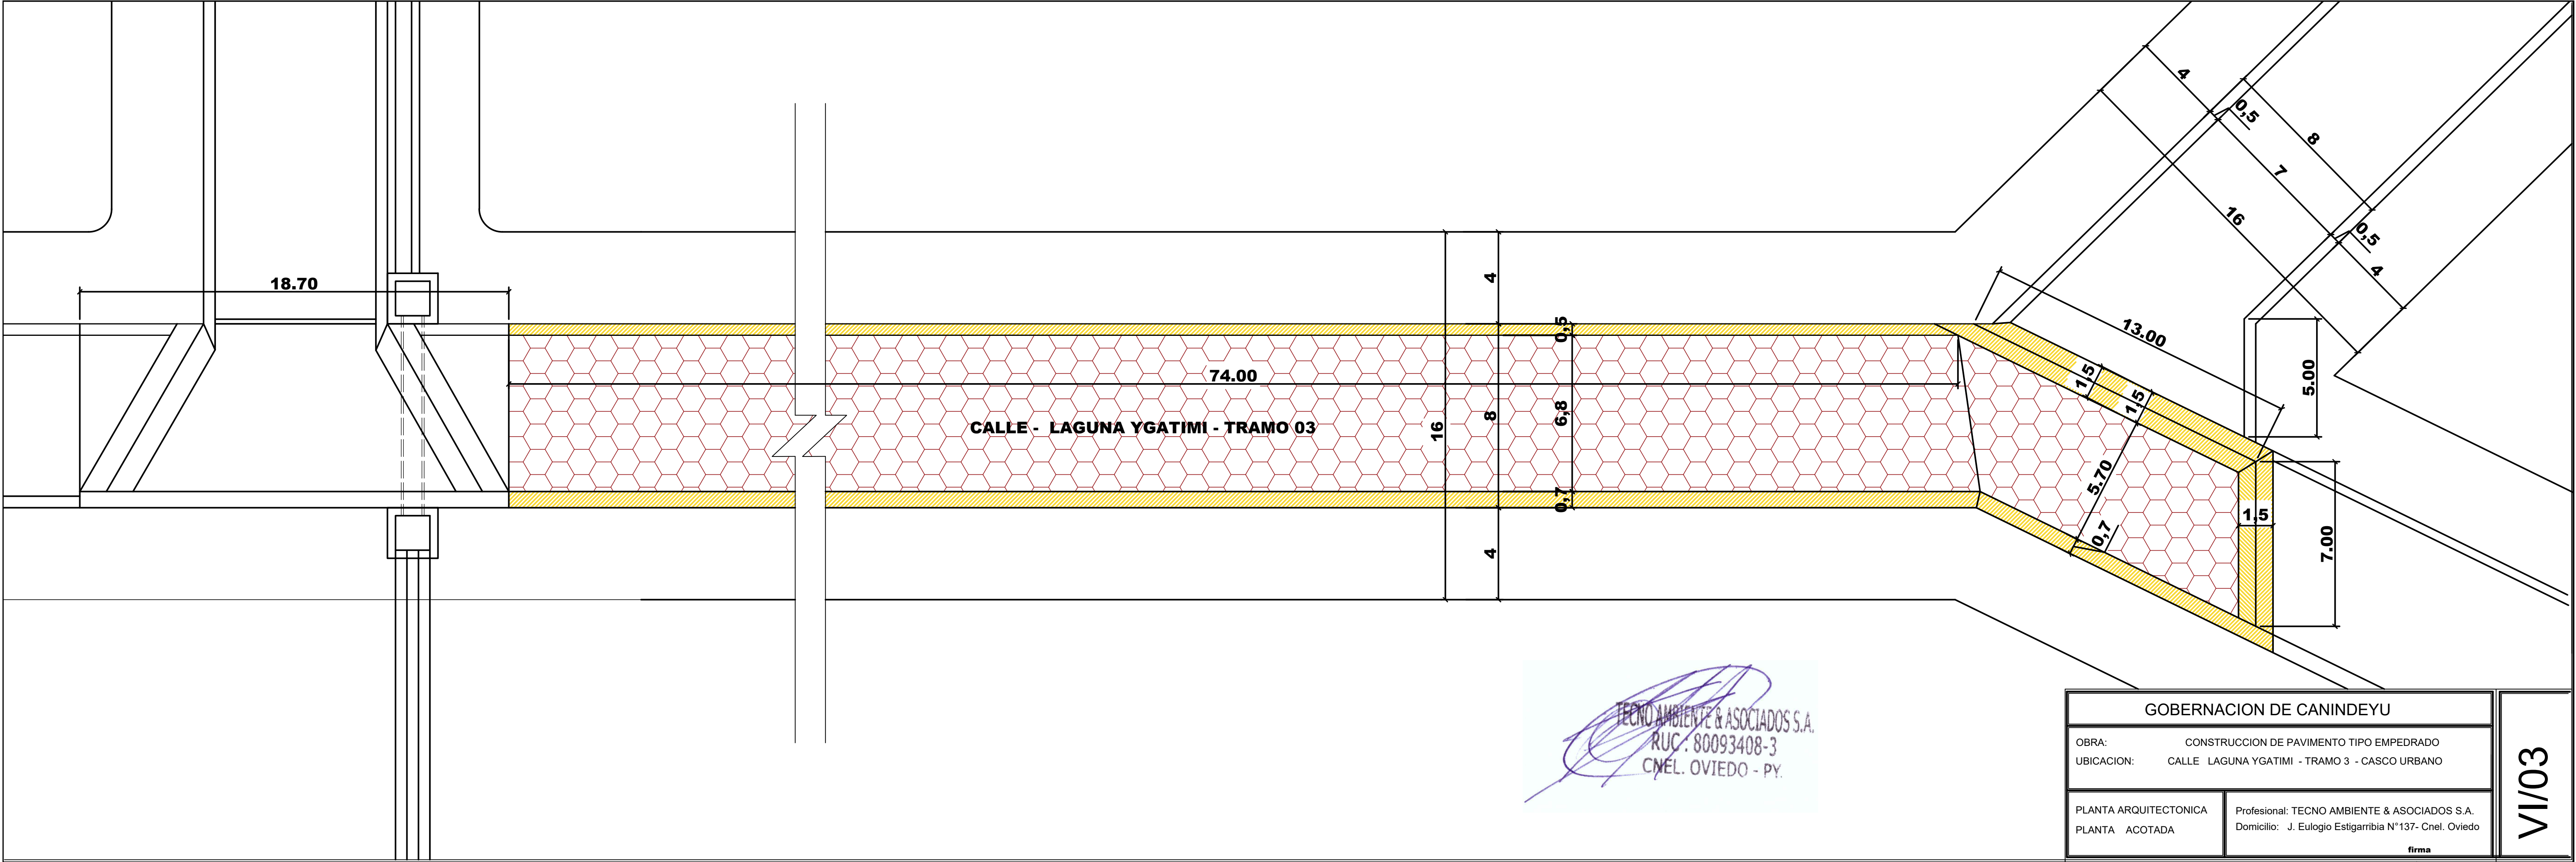


TECNO AMBIENTE & ASOCIADOS S.A.  
RUC: 80093408-3  
CNEL. OVIEDO - PY.

GOBERNACION DE CANINDEYU	
OBRA:	CONSTRUCCION DE PAVIMENTO TIPO EMPEDRADO
UBICACION:	CALLE LAGUNA YGATIMI - TRAMO 3 - CASCO URBANO
PLANTA ARQUITECTONICA	Profesional: TECNO AMBIENTE & ASOCIADOS S.A.
PLANTA ACOTADA	Domicilio: J. Eulogio Estigarribia N°137- Cnel. Oviedo
firma	

VI/03




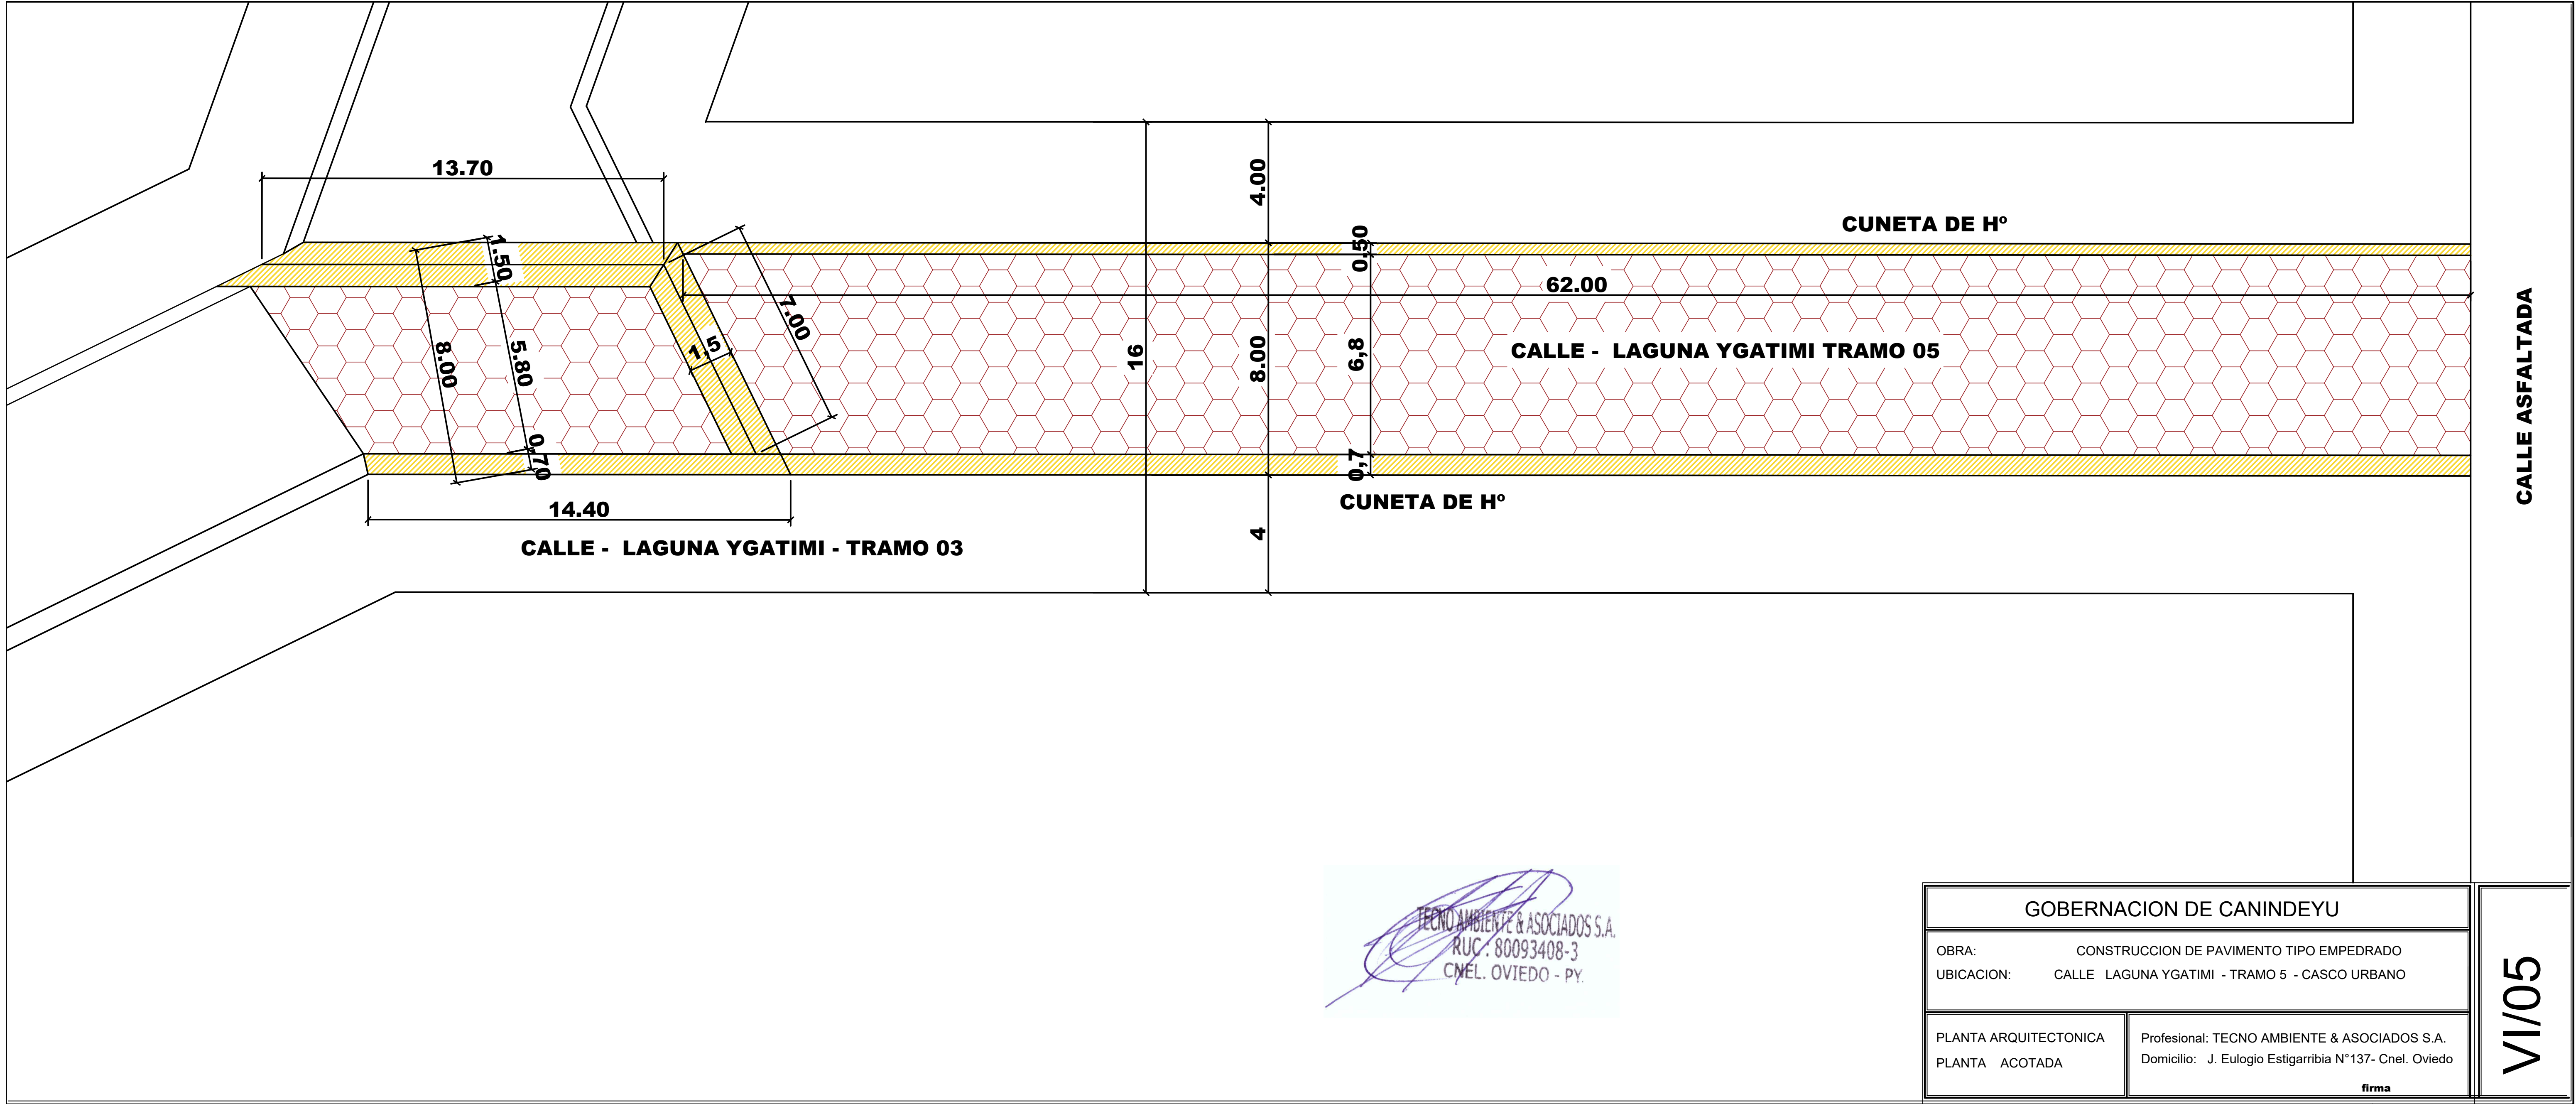

TECNO AMBIENTE & ASOCIADOS S.A.  
RUC: 80093408-3  
CNEL. OVIEDO - PY.

GOBERNACION DE CANINDEYU	
OBRA:	CONSTRUCCION DE PAVIMENTO TIPO EMPEDRADO
UBICACION:	CALLE LAGUNA YGATIMI - TRAMO 5 - CASCO URBANO
PLANTA ARQUITECTONICA	Profesional: TECNO AMBIENTE & ASOCIADOS S.A.
PLANTA ACOTADA	Domicilio: J. Eulogio Estigarribia N°137- Cnel. Oviedo
firma	




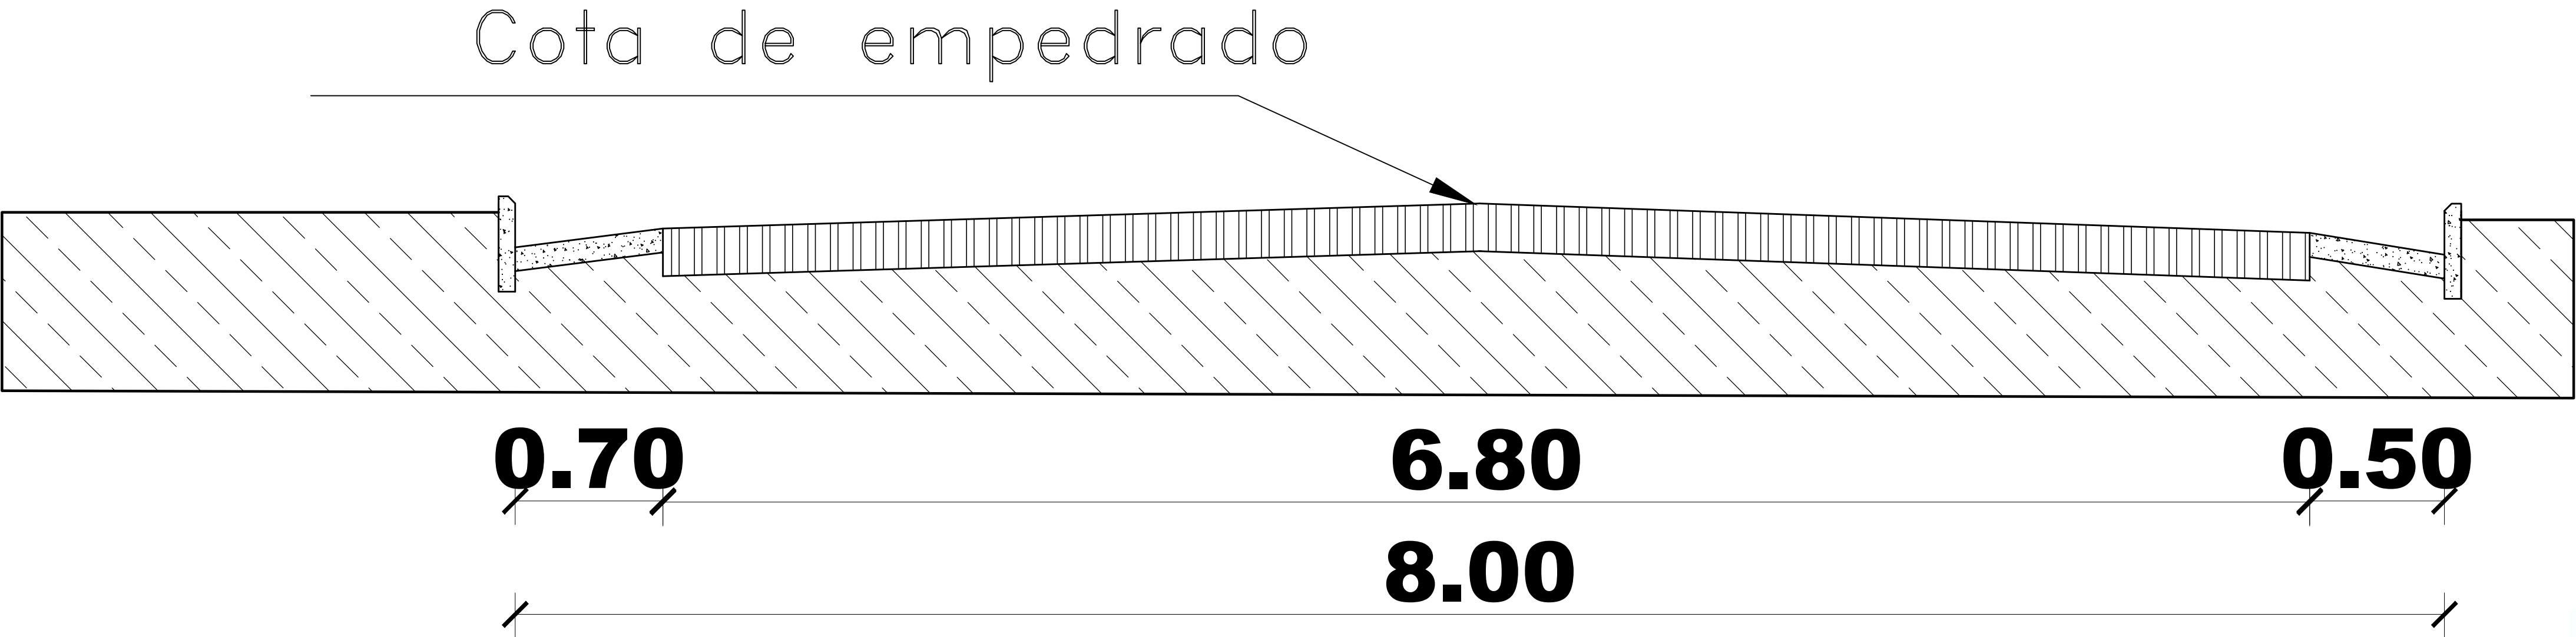


CORTE TIPICO

pendiente lateral 3 %  
Diferencia con eje: -10cm

TECNO AMBIENTE & ASOCIADOS S.A.  
RUC: 80093408-3  
CNEL. OVIEDO - PY.

GOBERNACION DE CANINDEYU CASCO URBANO - DISTRITO DE VILLA YGATIMI	CONSTRUCCION DE EMPEDRADO Y BADEN	Proyectista :TECNO AMBIENTE & ASOCIADOS S.A.	DISEÑO N° 09
		Domicilio: J. Eulogio Estigarribia N°137-Cnel. Oviedo	
	Escala	FIRMA	

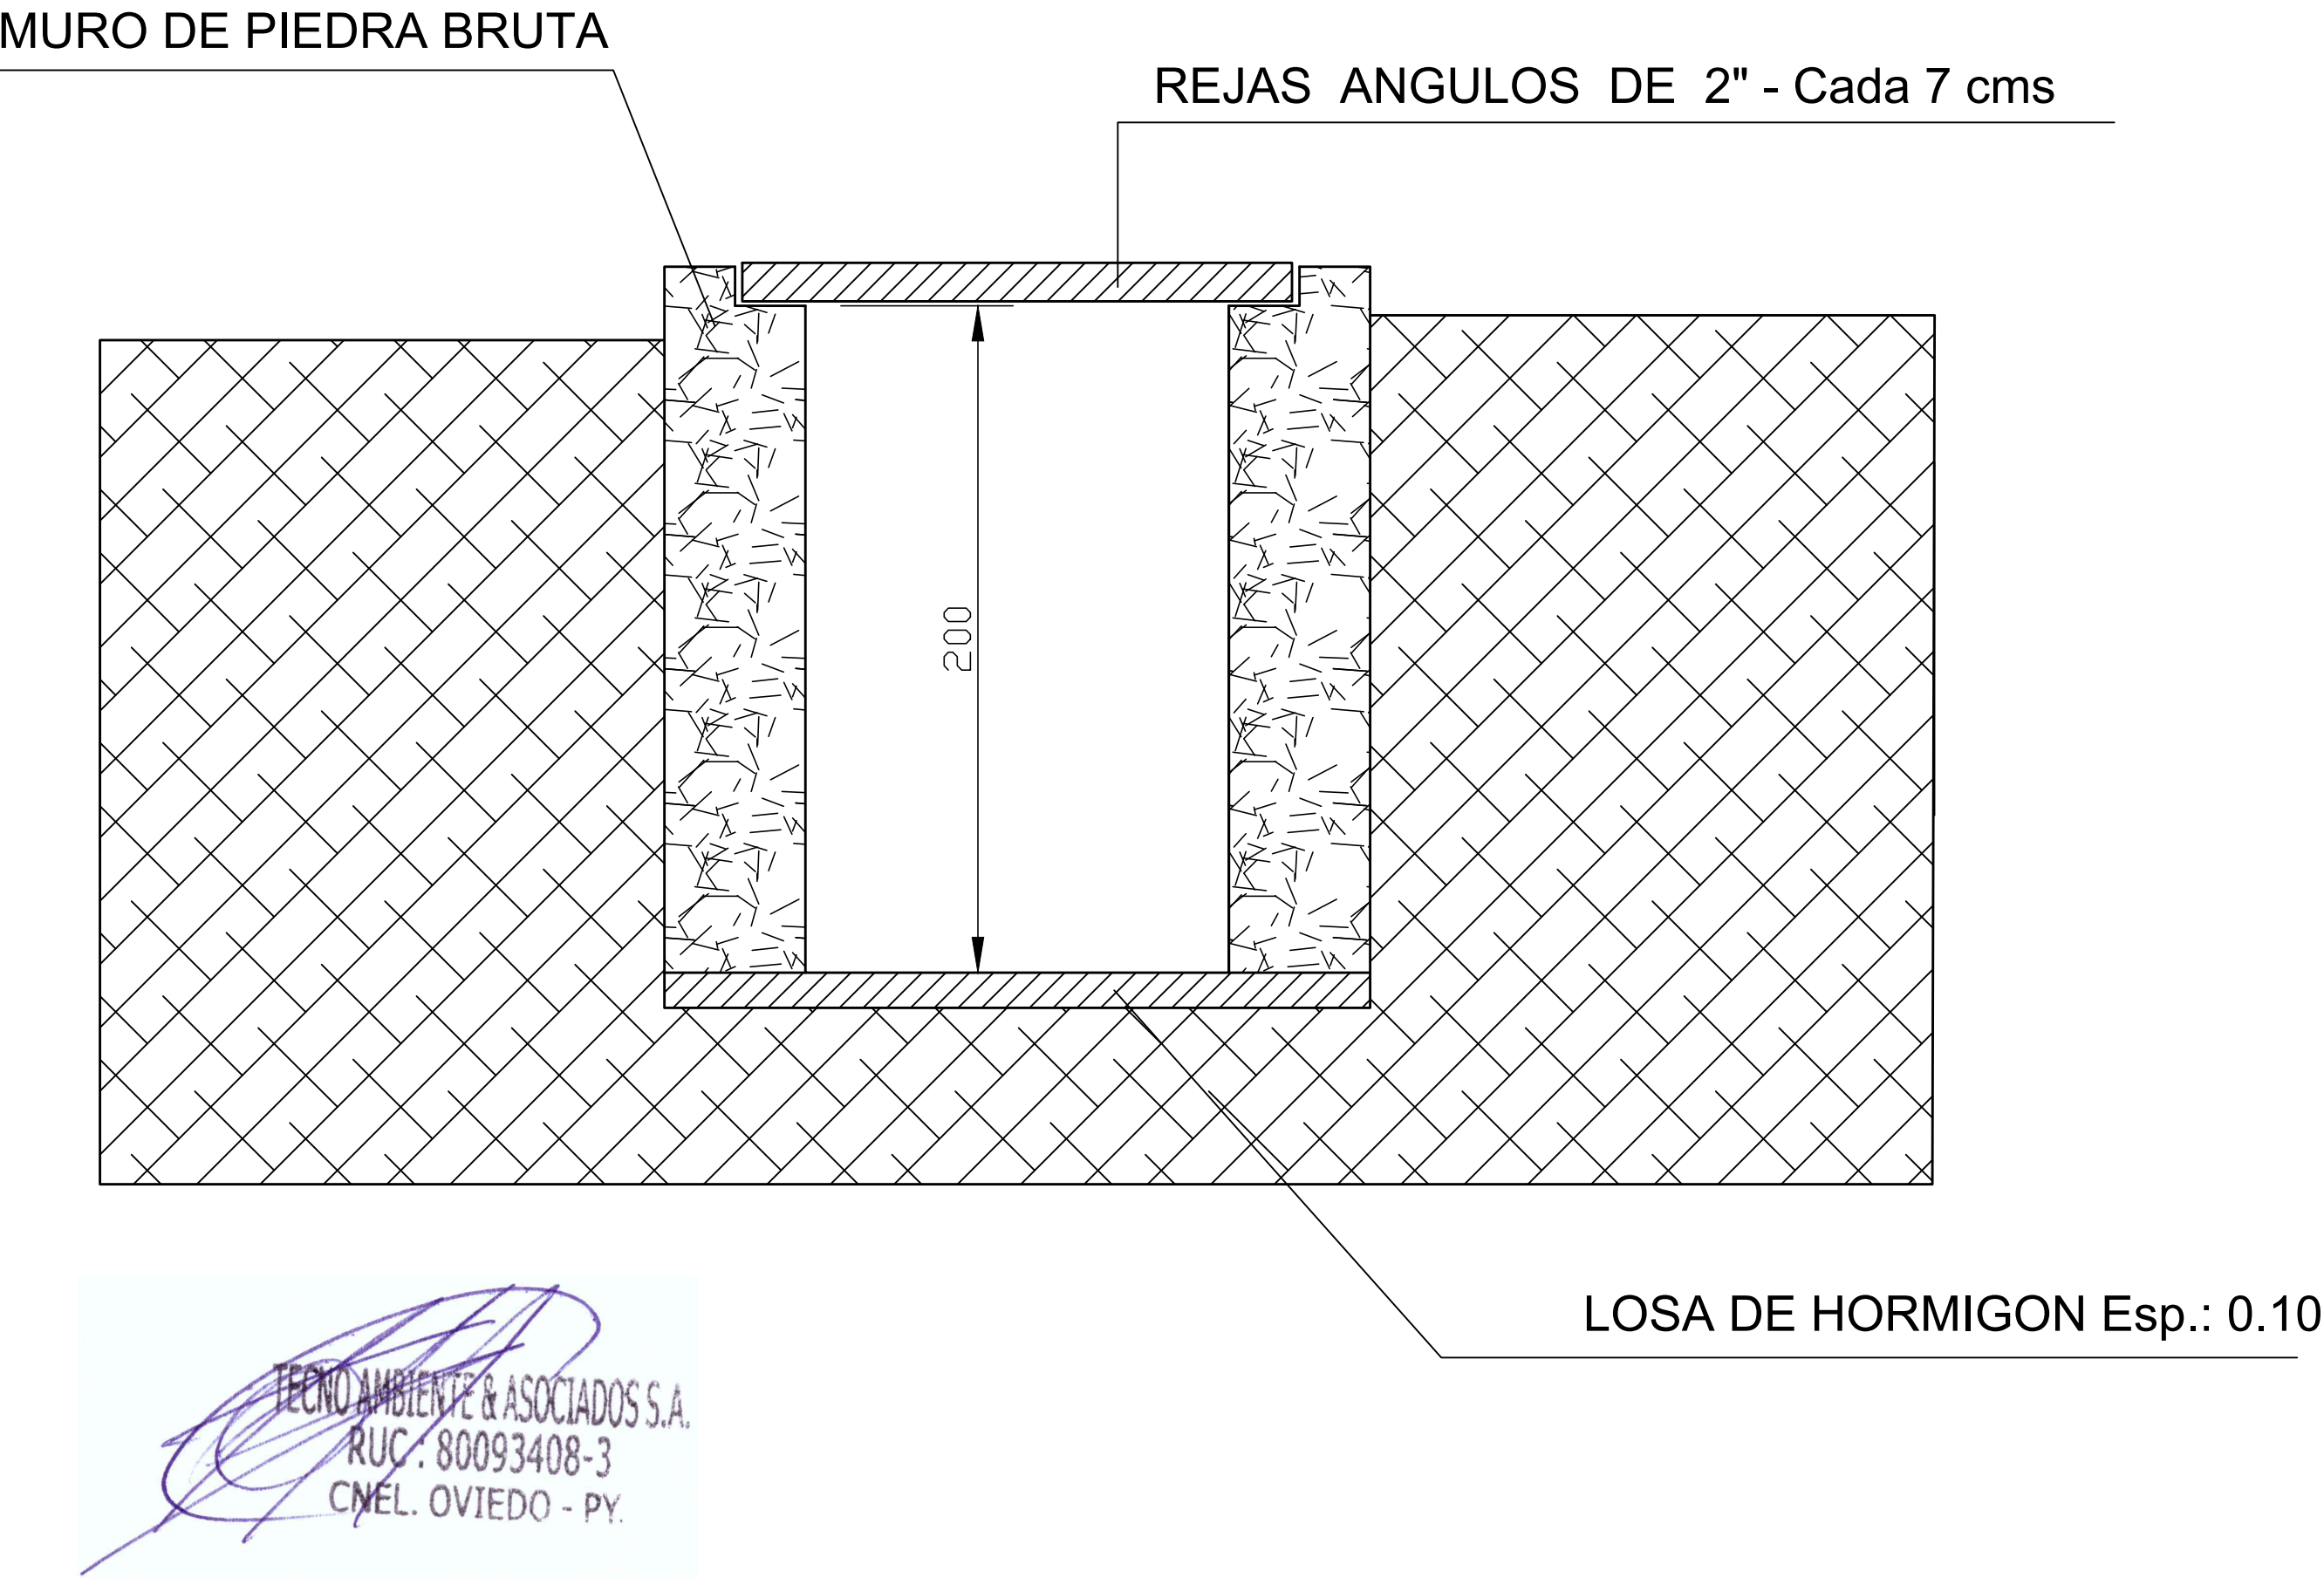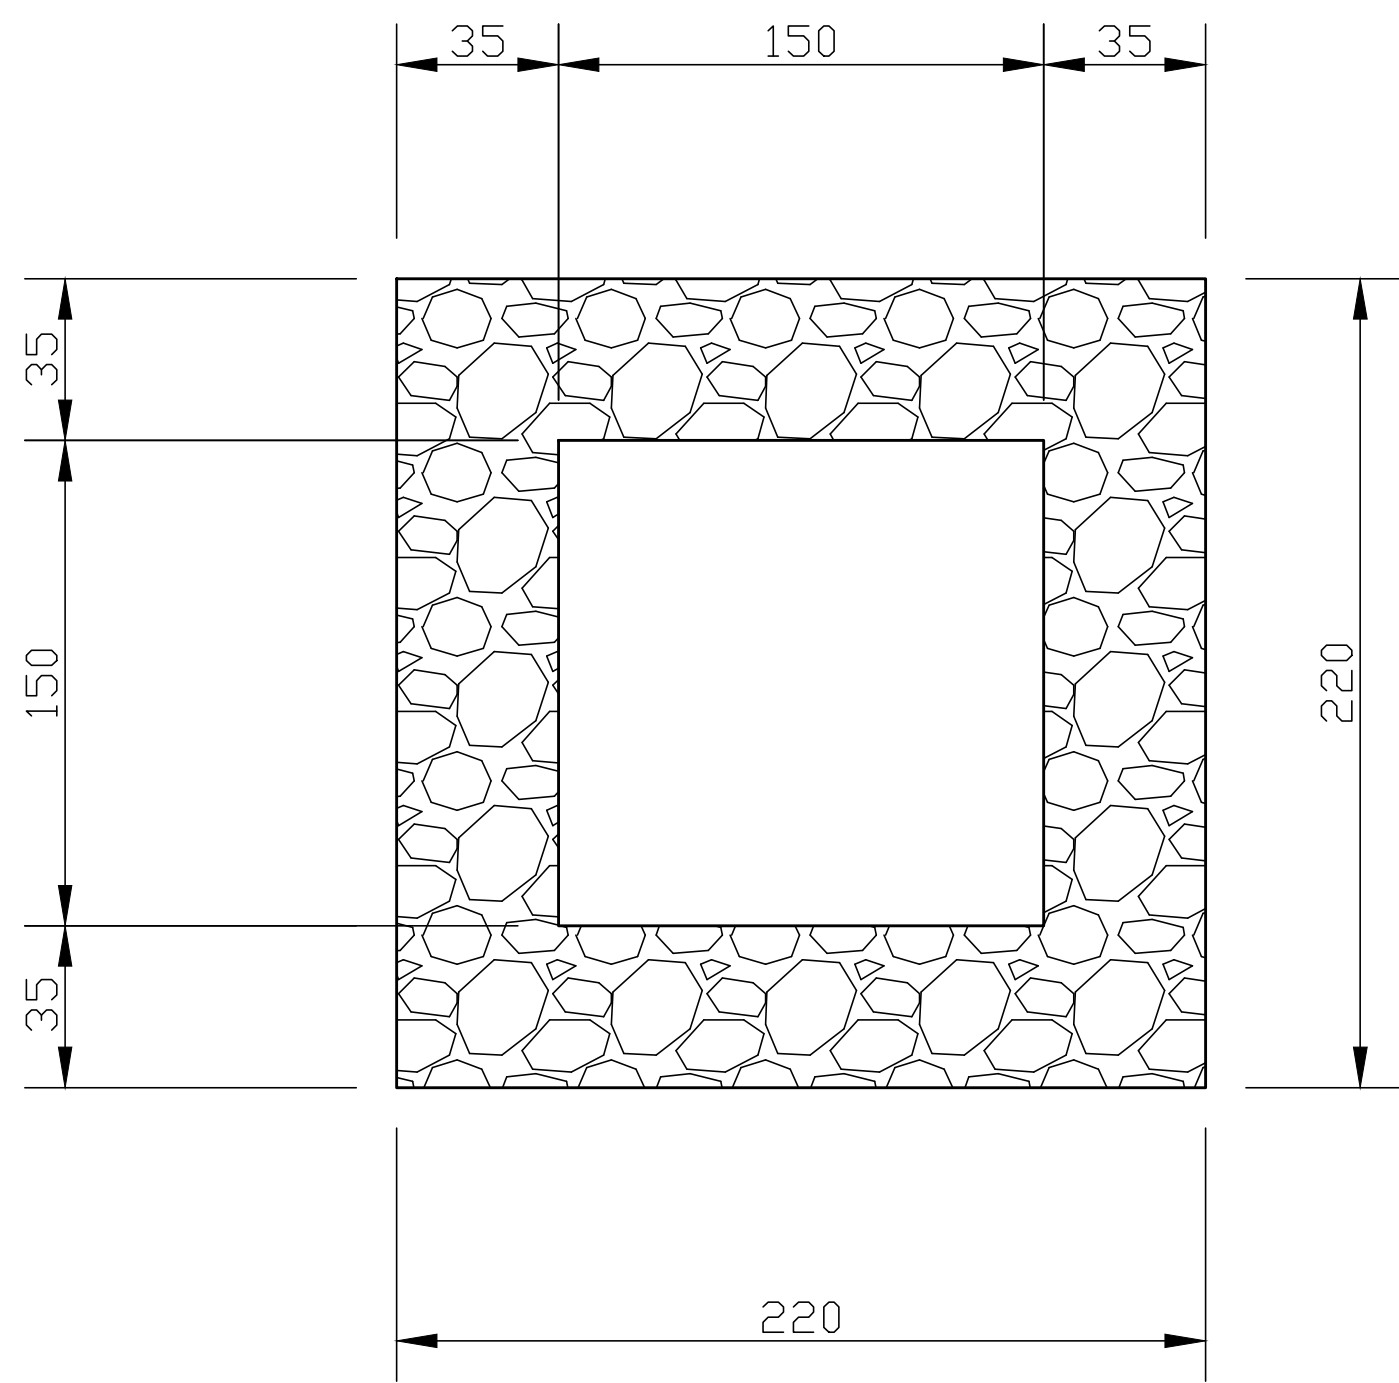

GOBERNACION DE CANINDEYÚ  CASCO URBANO - DISTRITO VILLA YGATIMI	BOCA DE TORMENTA - 2.20X2.20 CANALIZACION	Proyectista : Tecno Ambiente & Asociados S.A.	DISEÑO N° 08
		Domicilio: J. Eulogio Estigarribia 137- Cnel. Oviedo	
		FIRMA	