



PLANTA DE UBICACIÓN

GOBERNACIÓN DE CANINDEYÚ ACEPAR 1RA LINEA - DISTRITO DE YASY CAÑY DEPARTAMENTO DE CANINDEYU	CONSTRUCCION PISO DE H°A° DE 15X30	Proyectista : TECNOAMBIENTE Y ASOCIADOS S.A.	DISEÑO N° 001
	COLEGIO NACIONAL SAN JUAN	Domicilio: J.E ESTIGARRIBIA CNEL. OVIEDO-CAAGUAZÚ	
		FIRMA	

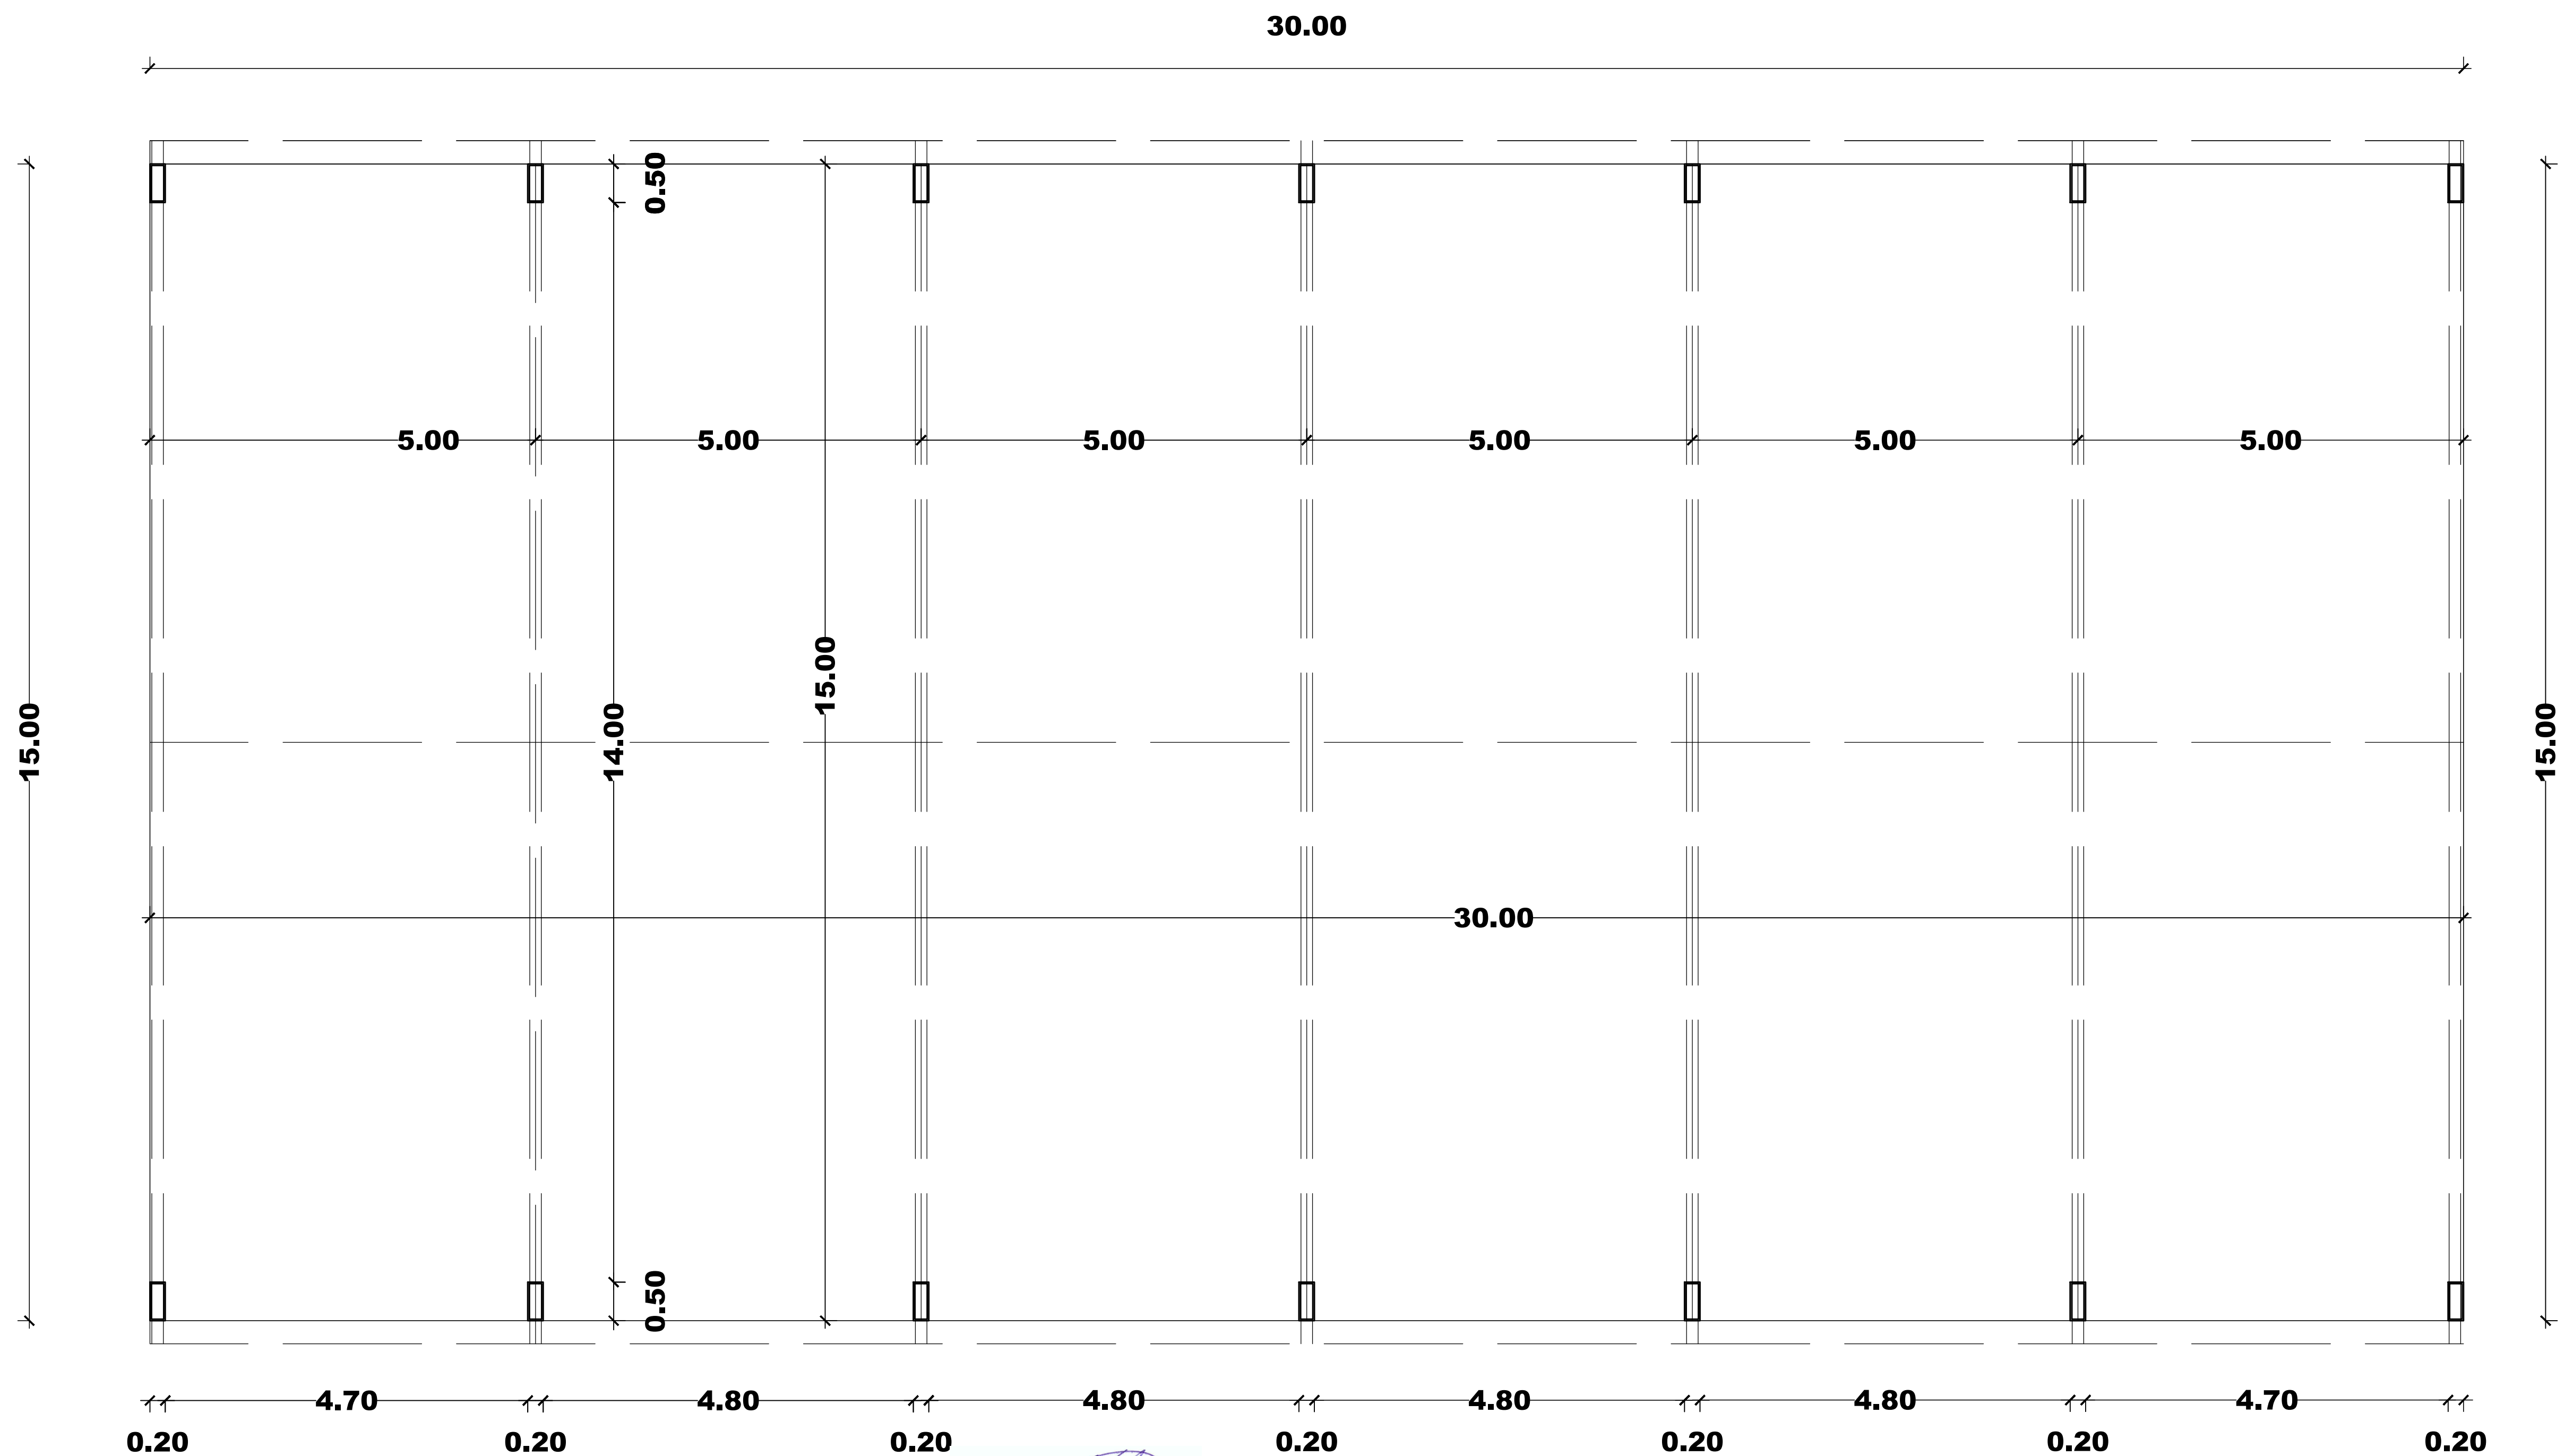

TECNOAMBIENTE Y ASOCIADOS S.A.
RUC: 80093408-3
Cnel. OVIEDO - PY.

GOBERNACION DPTO. DE CANINDEYU ACEPAR 1RA LINEA - DISTRITO DE YASY CAÑY DEPARTAMENTO DE CANINDEYU	CONSTRUCCION PISO DE H°A° DE 15X30	Proyectista : TECNOAMBIENTE Y ASOCIADOS S.A. Domicilio: J. Eulogio Estigarribia N° 137 . Cnel. Oviedo	DISEÑO N° 01
	COLEGIO NACIONAL SAN JUAN	FIRMA	

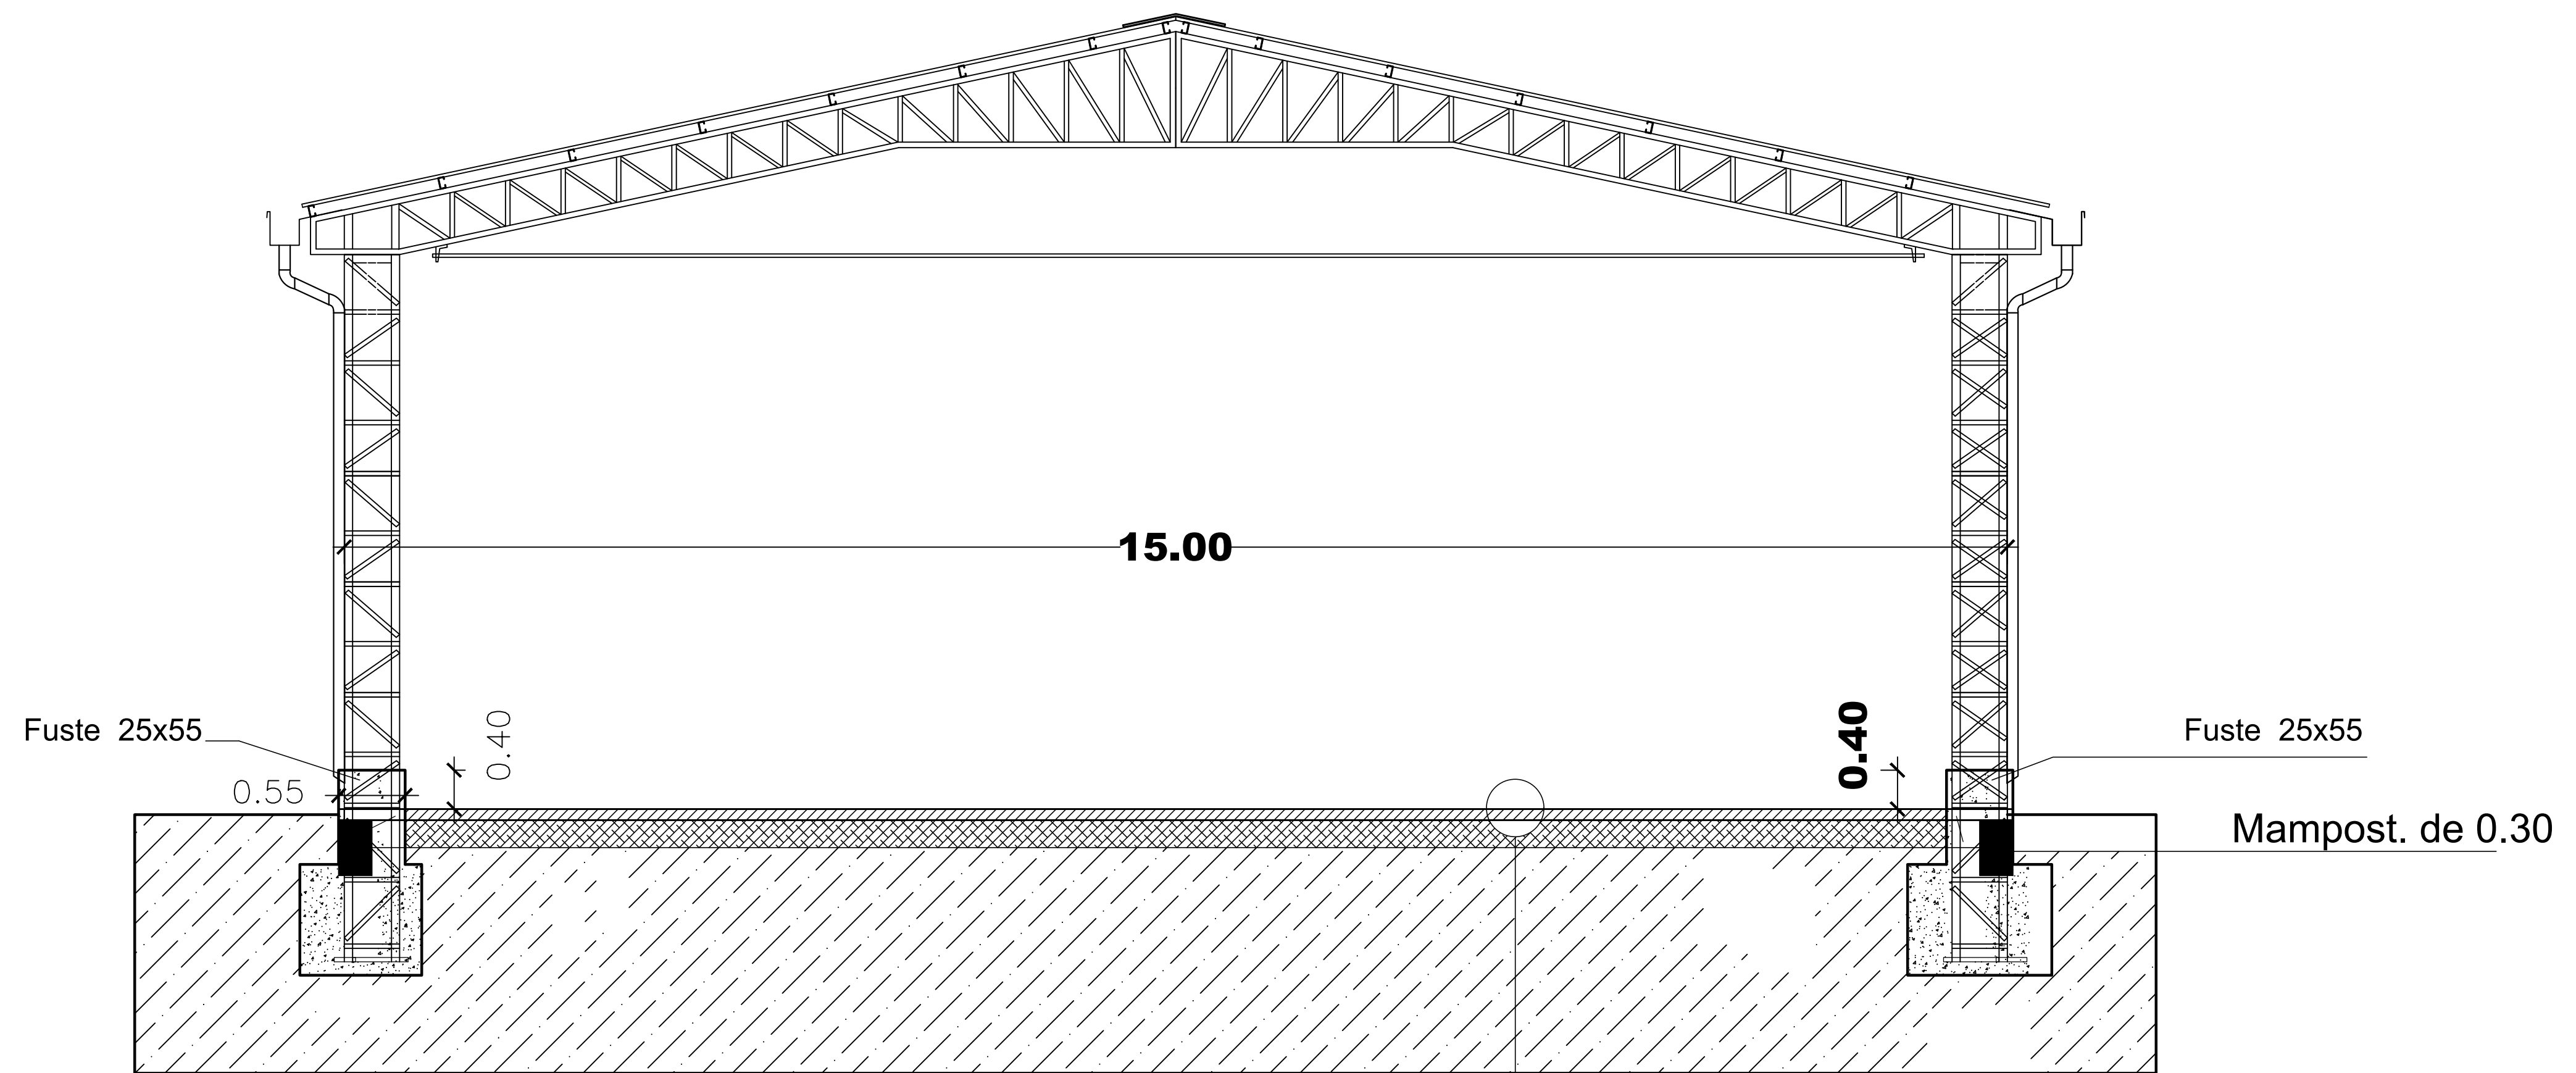

CORTE TRANSVERSAL

TECNOAMBIENTE & ASOCIADOS S.A.
RUC: 80093408-3
CNEL. OVIEDO - PY.


PISO DE Hº - 10 cms. de Espesor

GOBERNACION DPTO. DE CANINDEYU
ACEPAR 1RA LINEA - DISTRITO DE YASY CAÑY
DEPARTAMENTO DE CANINDEYU

CONSTRUCCION PISO DE HºAº DE 15X30
COLEGIO NACIONAL SAN JUAN

Proyectista : TECNOAMBIENTE Y ASOCIADOS S.A.
Domicilio: J.E ESTIGARRIBIA CNEL. OVIEDO-CAAGUAZÚ
FIRMA

DISEÑO N°
03

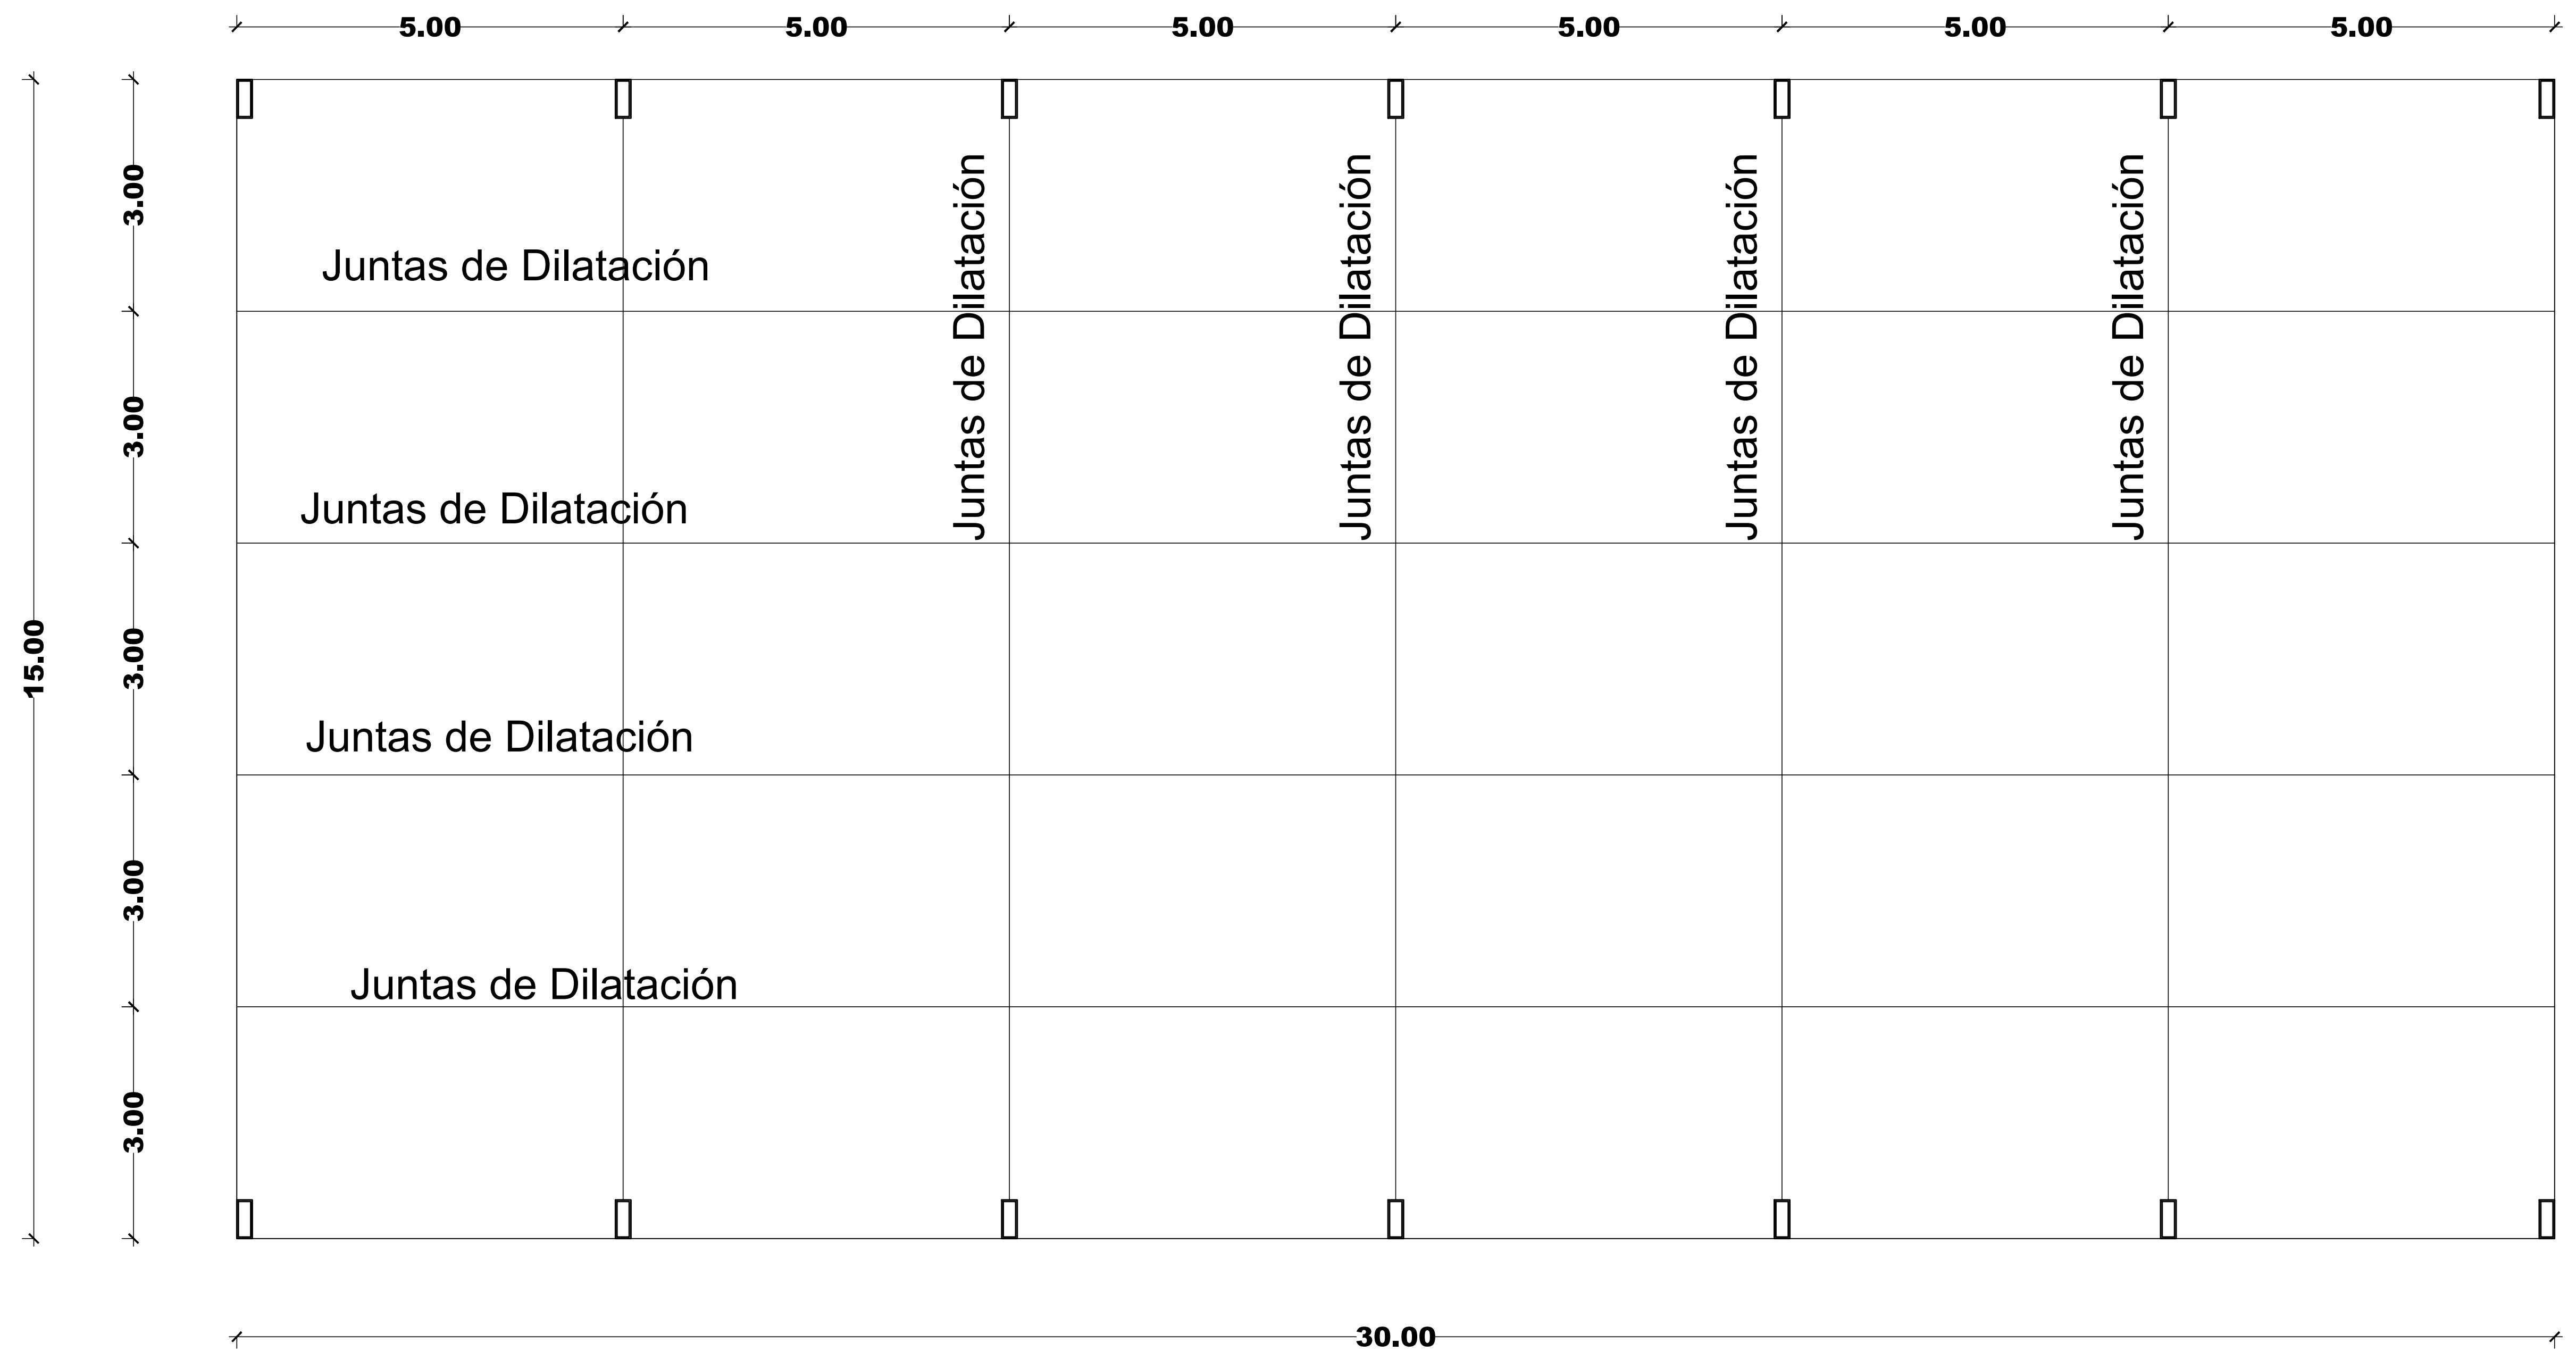

TECNO AMBIENTE Y ASOCIADOS S.A.
RUC: 80093408-3
Cnel. OVIEDO - PY.

GOBERNACION DPTO. DE CANINDEYU ACEPAR 1RA LINEA - DISTRITO DE YASY CAÑY DEPARTAMENTO DE CANINDEYU	CONSTRUCCION PISO DE H°A° DE 15X30		Proyectista : TECNOAMBIENTE Y ASOCIADOS S.A.	DISEÑO N° 07
			Domicilio: J. Eulogio Estigarribia N° 137 . Cnel. Oviedo	
	COLEGIO NACIONAL SAN JUAN		FIRMA	