
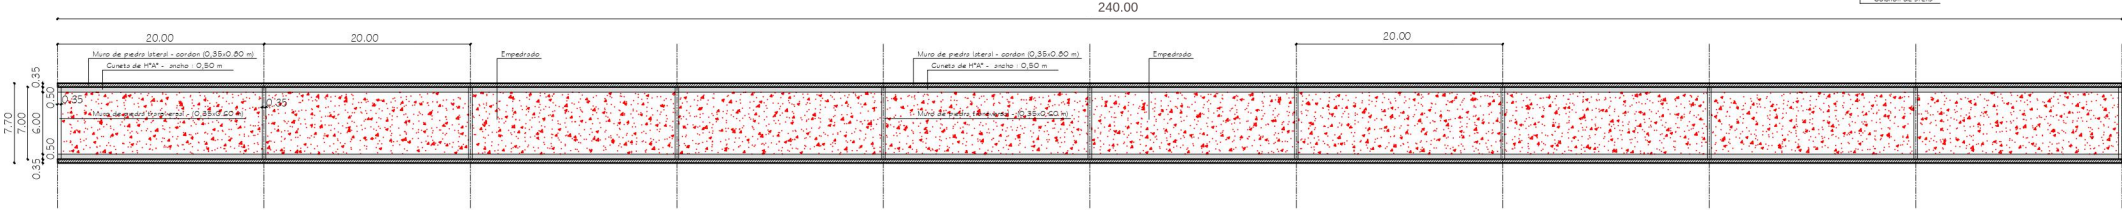


CORTE TRANSVERSAL CALLE SAN ANTONIO

PLANTA EMPEDRADO CALLE SAN ANTONIO

Longitud : 200 ml

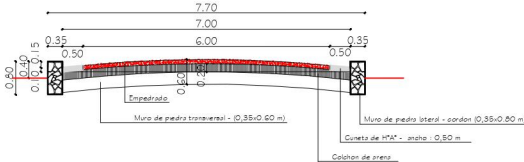

MUNICIPALIDAD DE ARROYOS Y ESTEROS

Raquel Abba
Arq. Raquel Abba
 Reg. Prof. MOPC 4443
 Fiscal de Obras
 Municipalidad de Arroyos y Esteros

