
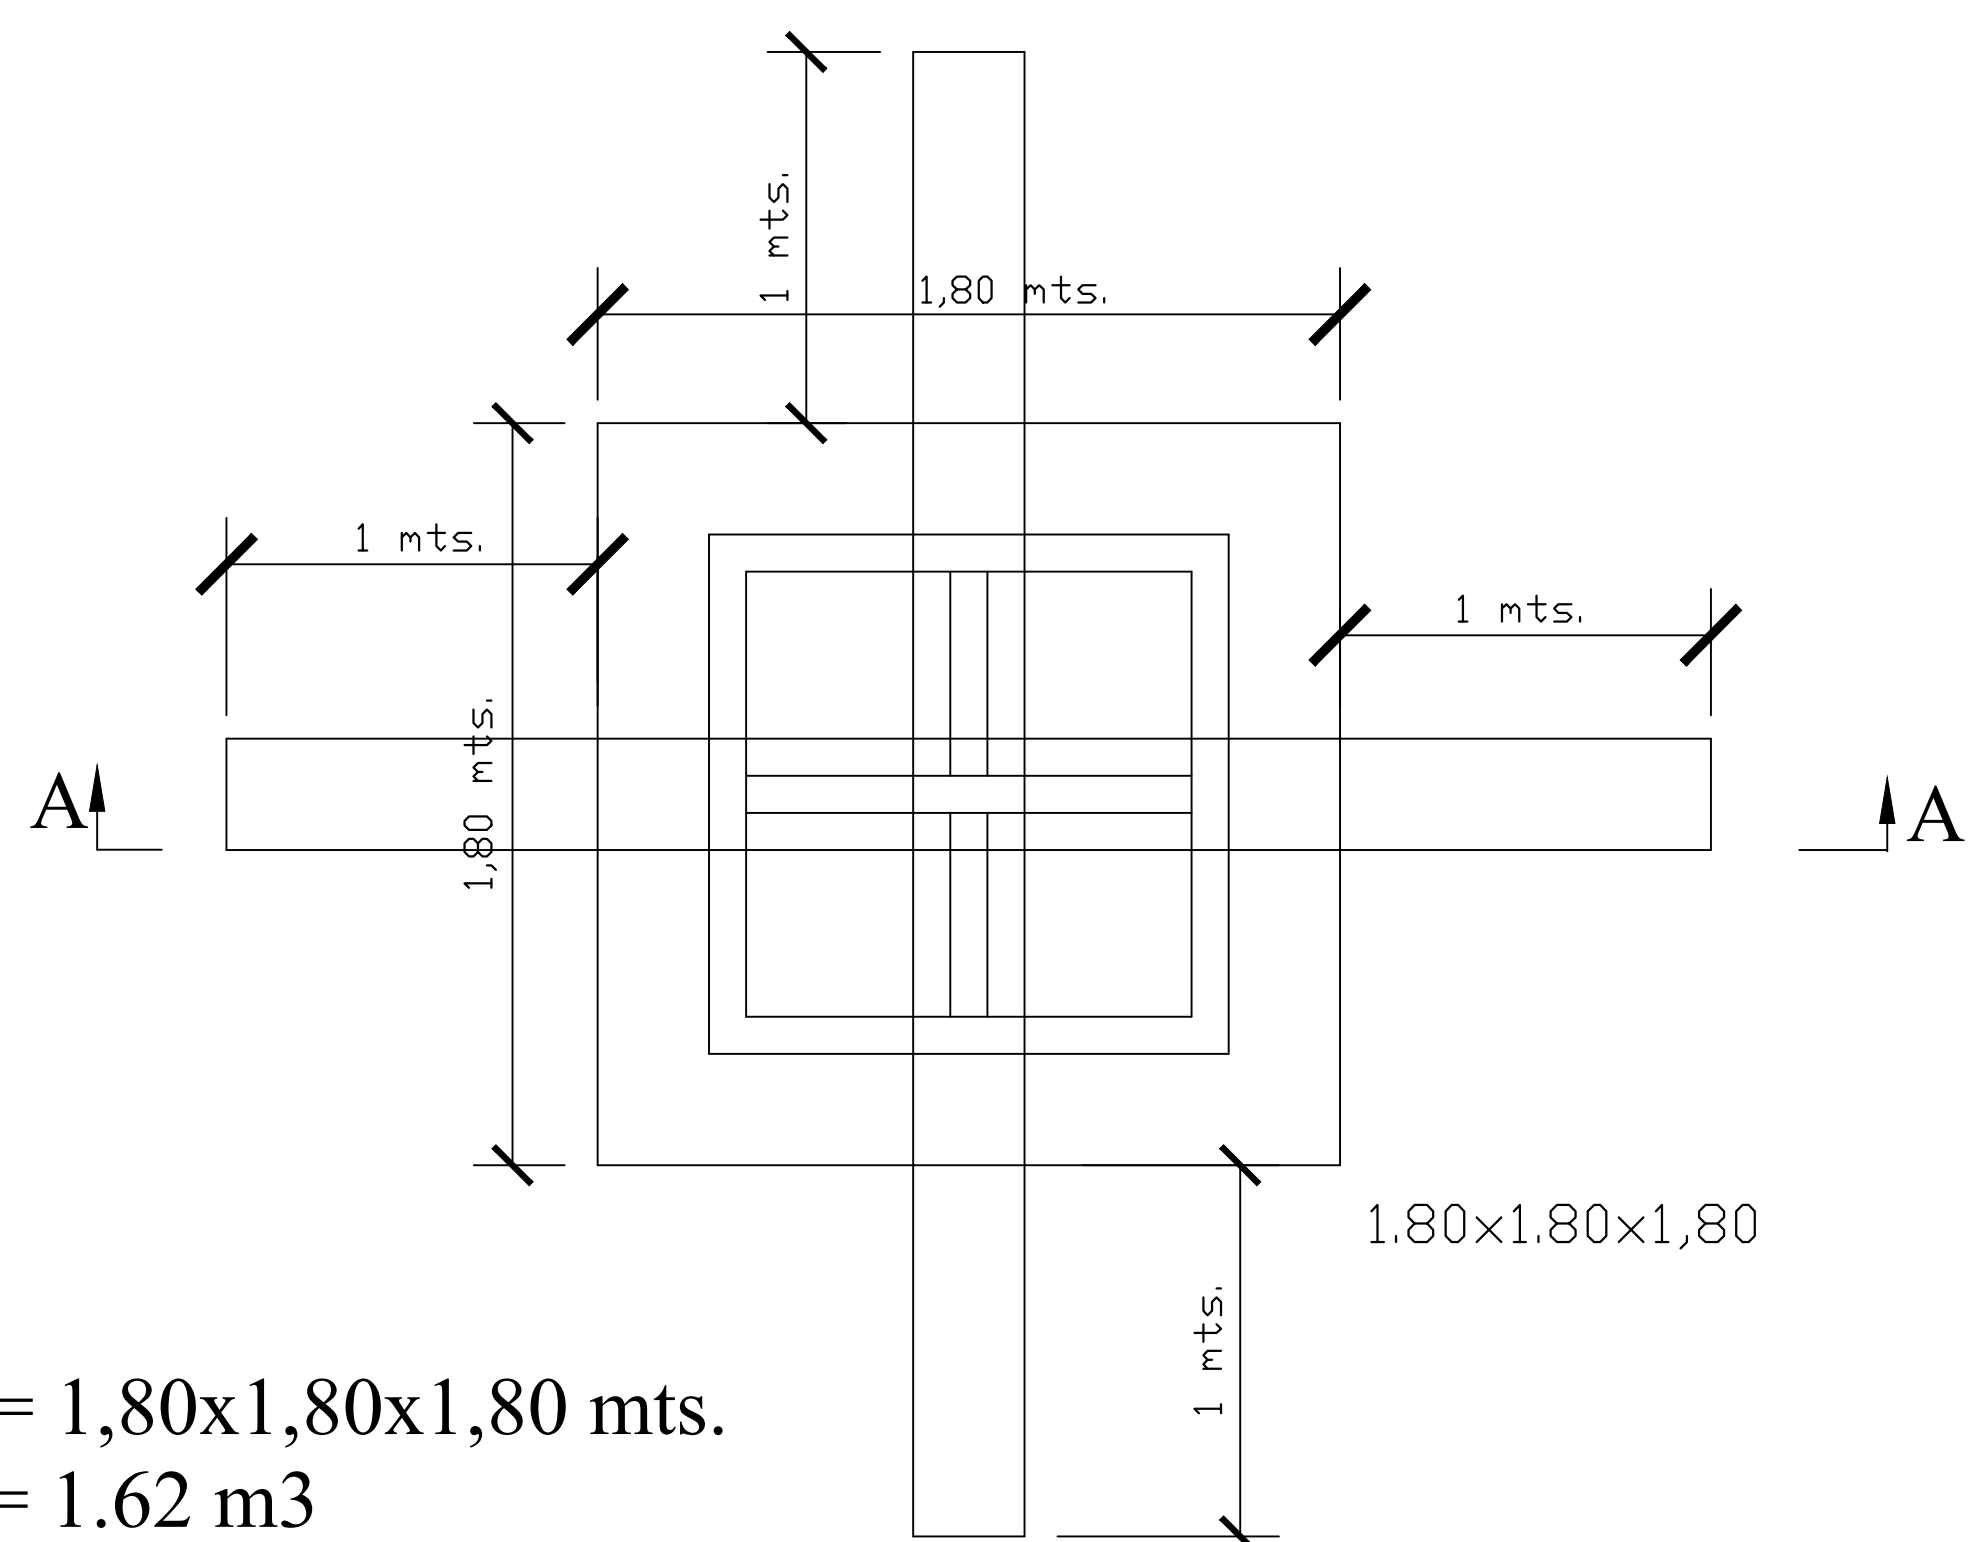


GOBERNACION DPTO. DE CANINDEYÚ CASCO URBANO - DISTRITO DE PUERTO ADELA DEPARTAMENTO DE CANINDEYU	SISTEMA DE AGUA POTABLE - PUERTO ADELA	FIRMA	DISEÑO N° 01
	Proyectista : Tecno Ambiente & Asociados S.A.		
	Domicilio: J. Eulogio Estigarribia N° 137 - Coronel Oviedo		
	Escala: S/E sobre cota de diseño		

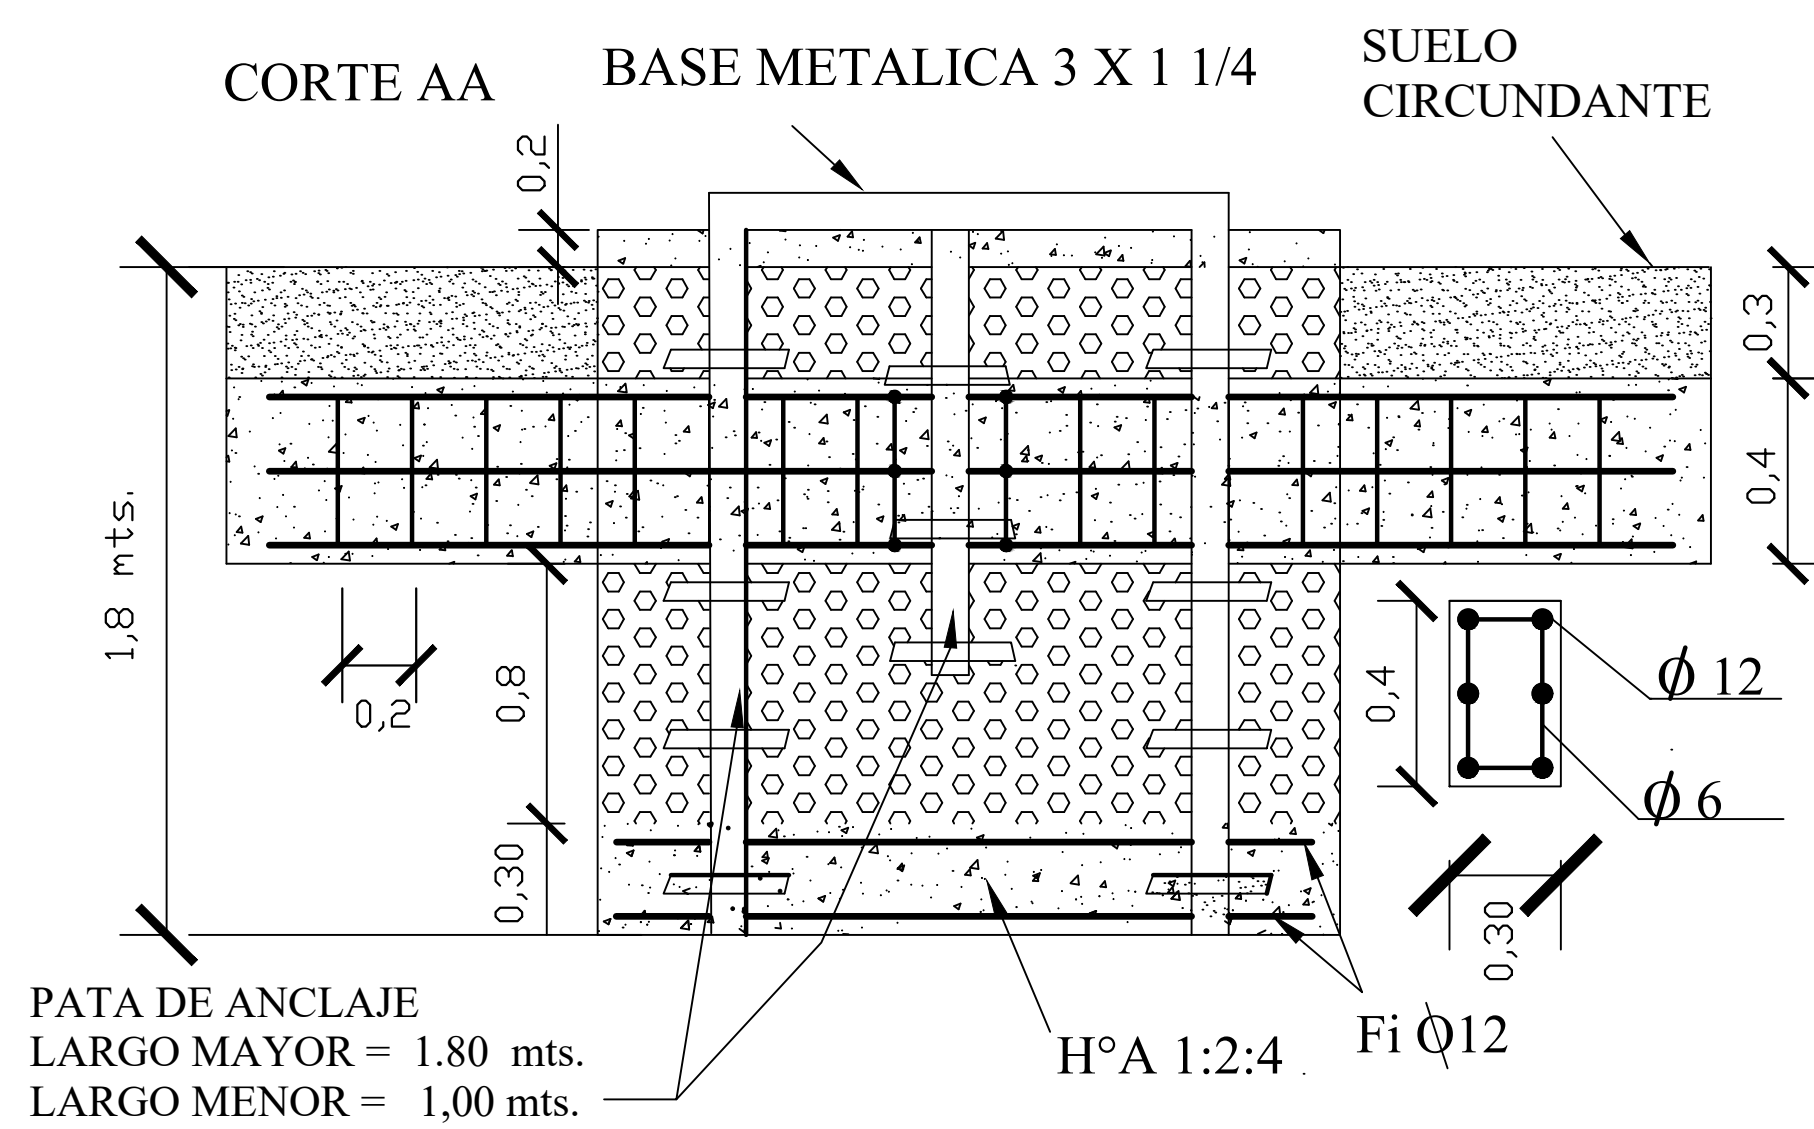

FOSA = 1,80x1,80x1,80 mts.

$$H^{\circ} A^{\circ} = 1.62 \text{ m}^3$$
$$H^{\circ} C^{\circ} = 4.86 \text{ m}^3$$


Hormigon = 0,876 m3


DETALLE DE BASE DE TANQUE PARA 20.000 LTS.


TECNO AMBIENTE & ASOCIADOS S.A.
RUC: 80093408-3
CNEL. OVIEDO - PY.


GOBERNACION DPTO. DE CANINDEYÚ CASCO URBANO - DISTRITO PUERTO ADELA DEPARTAMENTO DE CANINDEYU	SISTEMA DE AGUA POTABLE - PUERTO ADELA		DISEÑO 02
	Proyectista : Tecno Ambiente & Asociados S.A.		
	Domicilio: J. Eulogio Estigarribia N° 137 - Coronel Oviedo		
	Escala: S/E de acuerdo a cota de diseño		
		FIRMA	

FIRMA

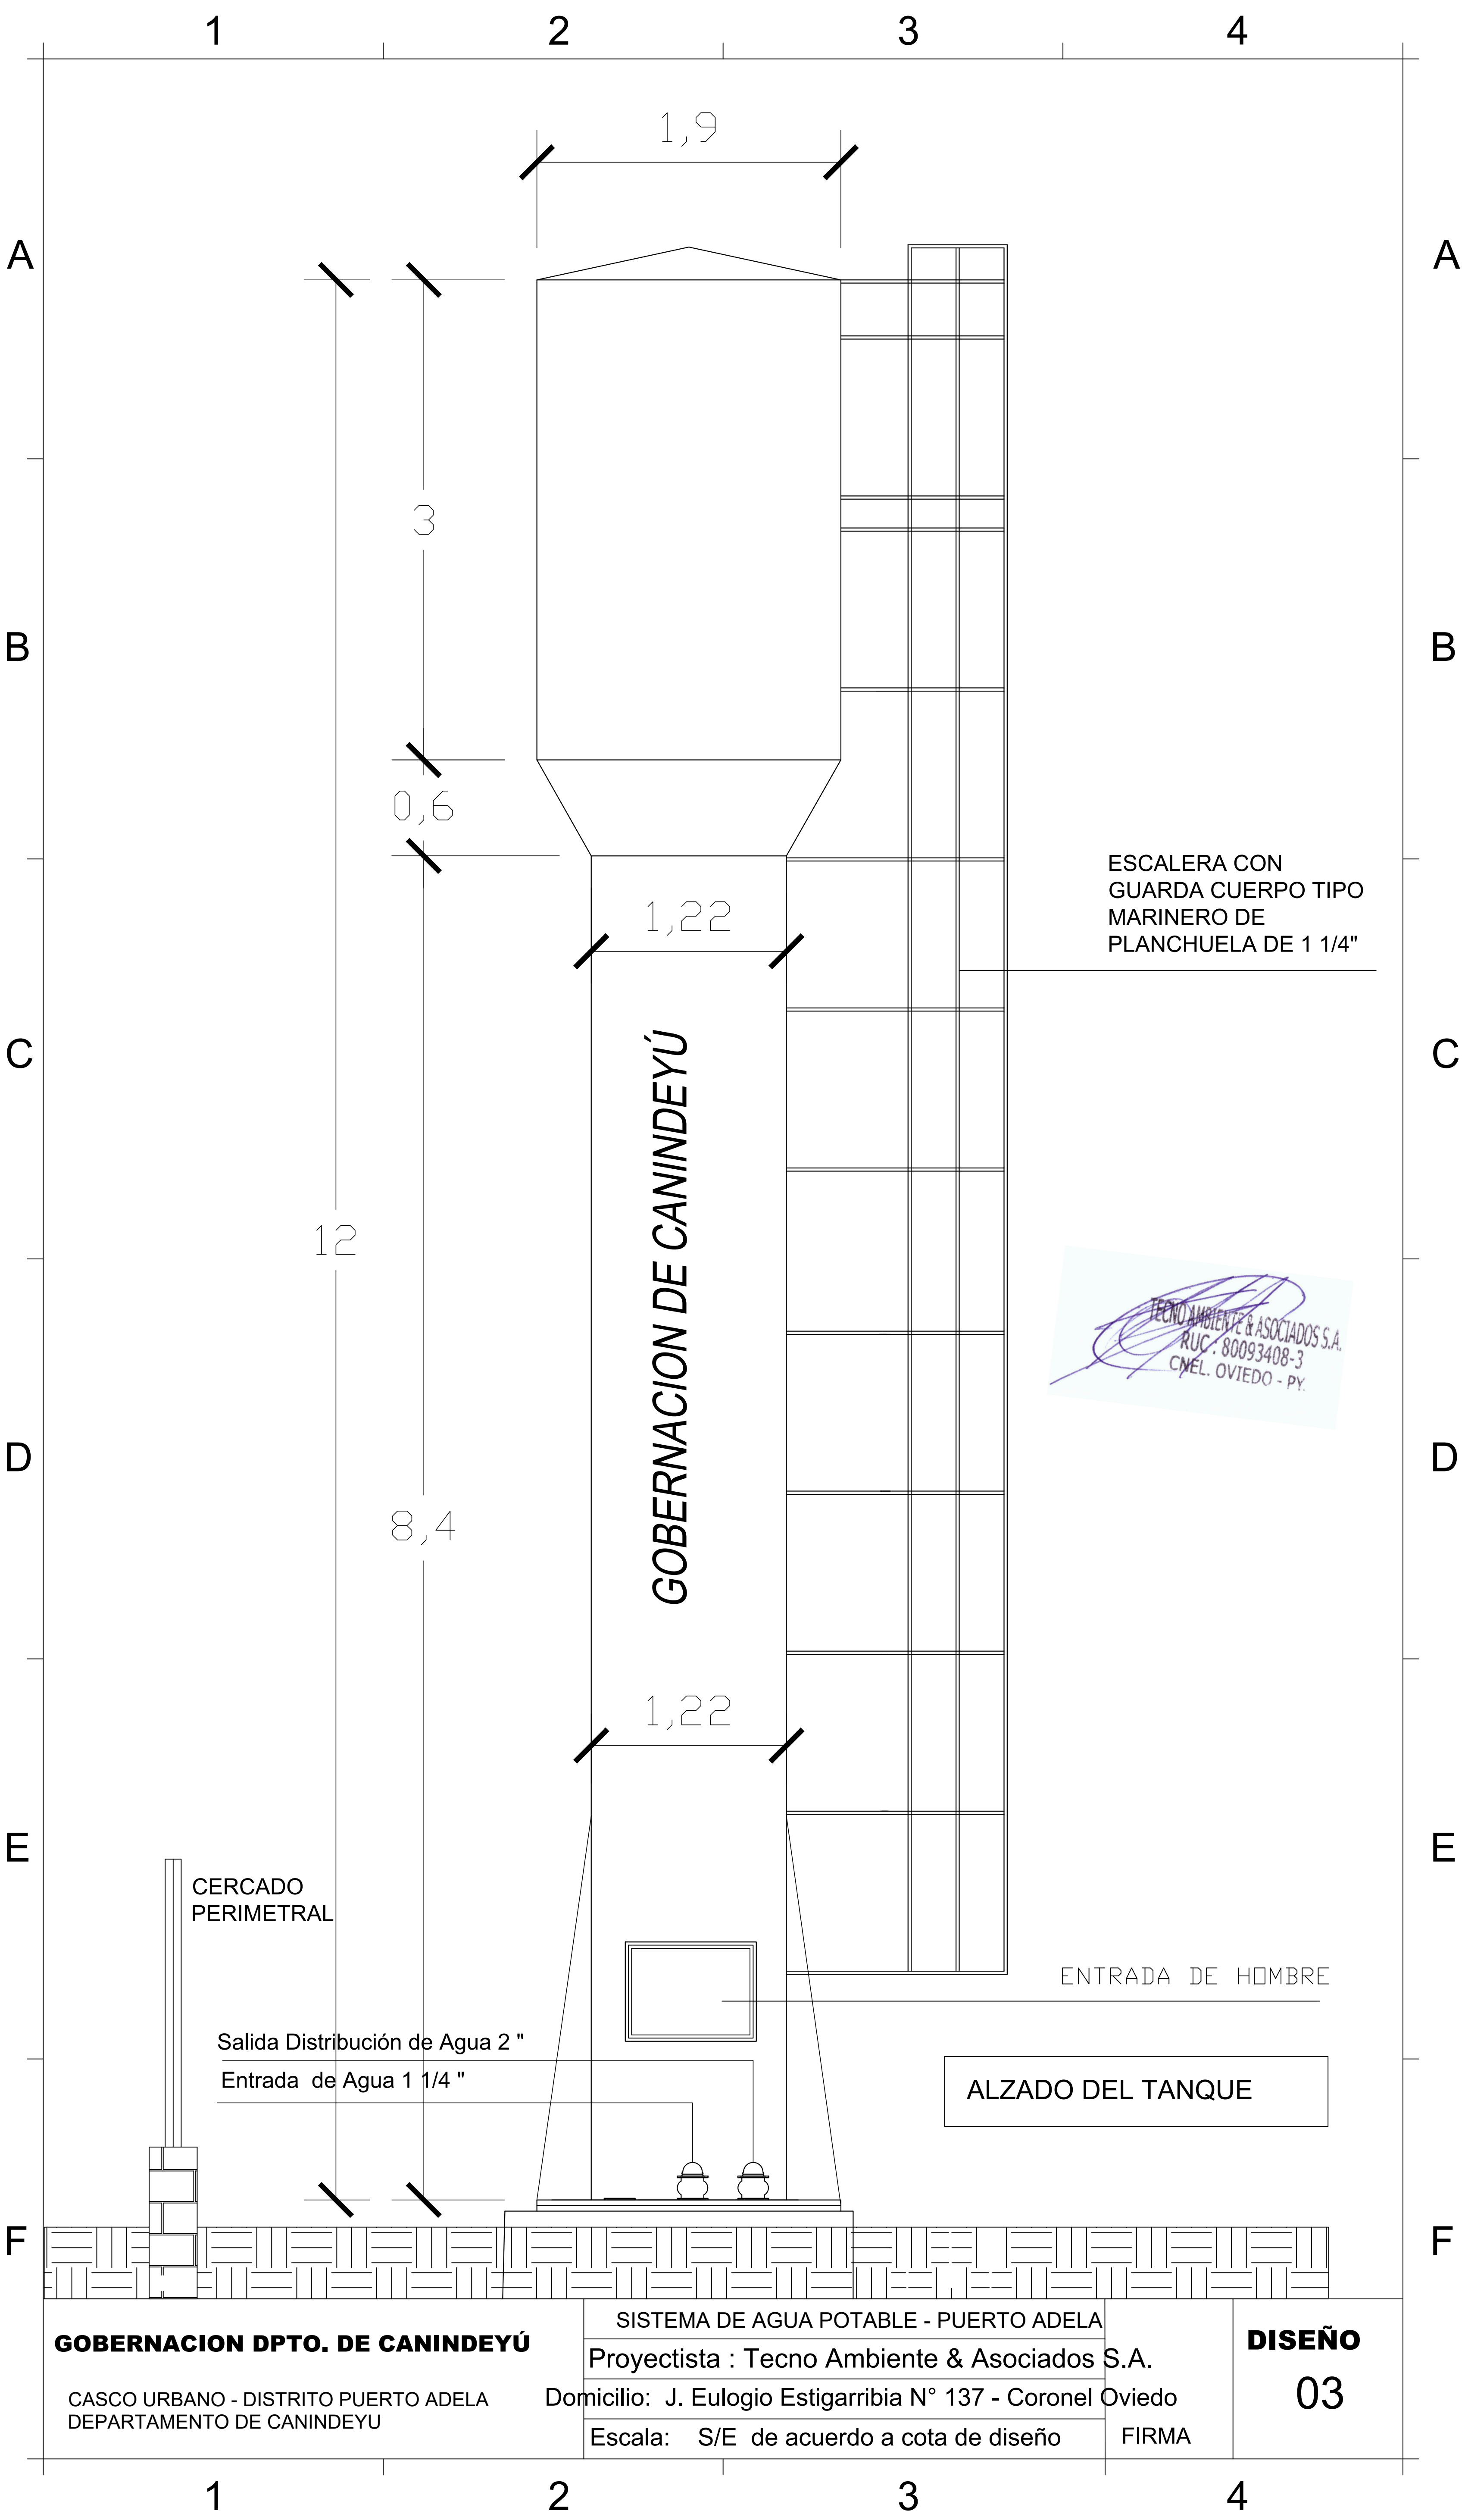

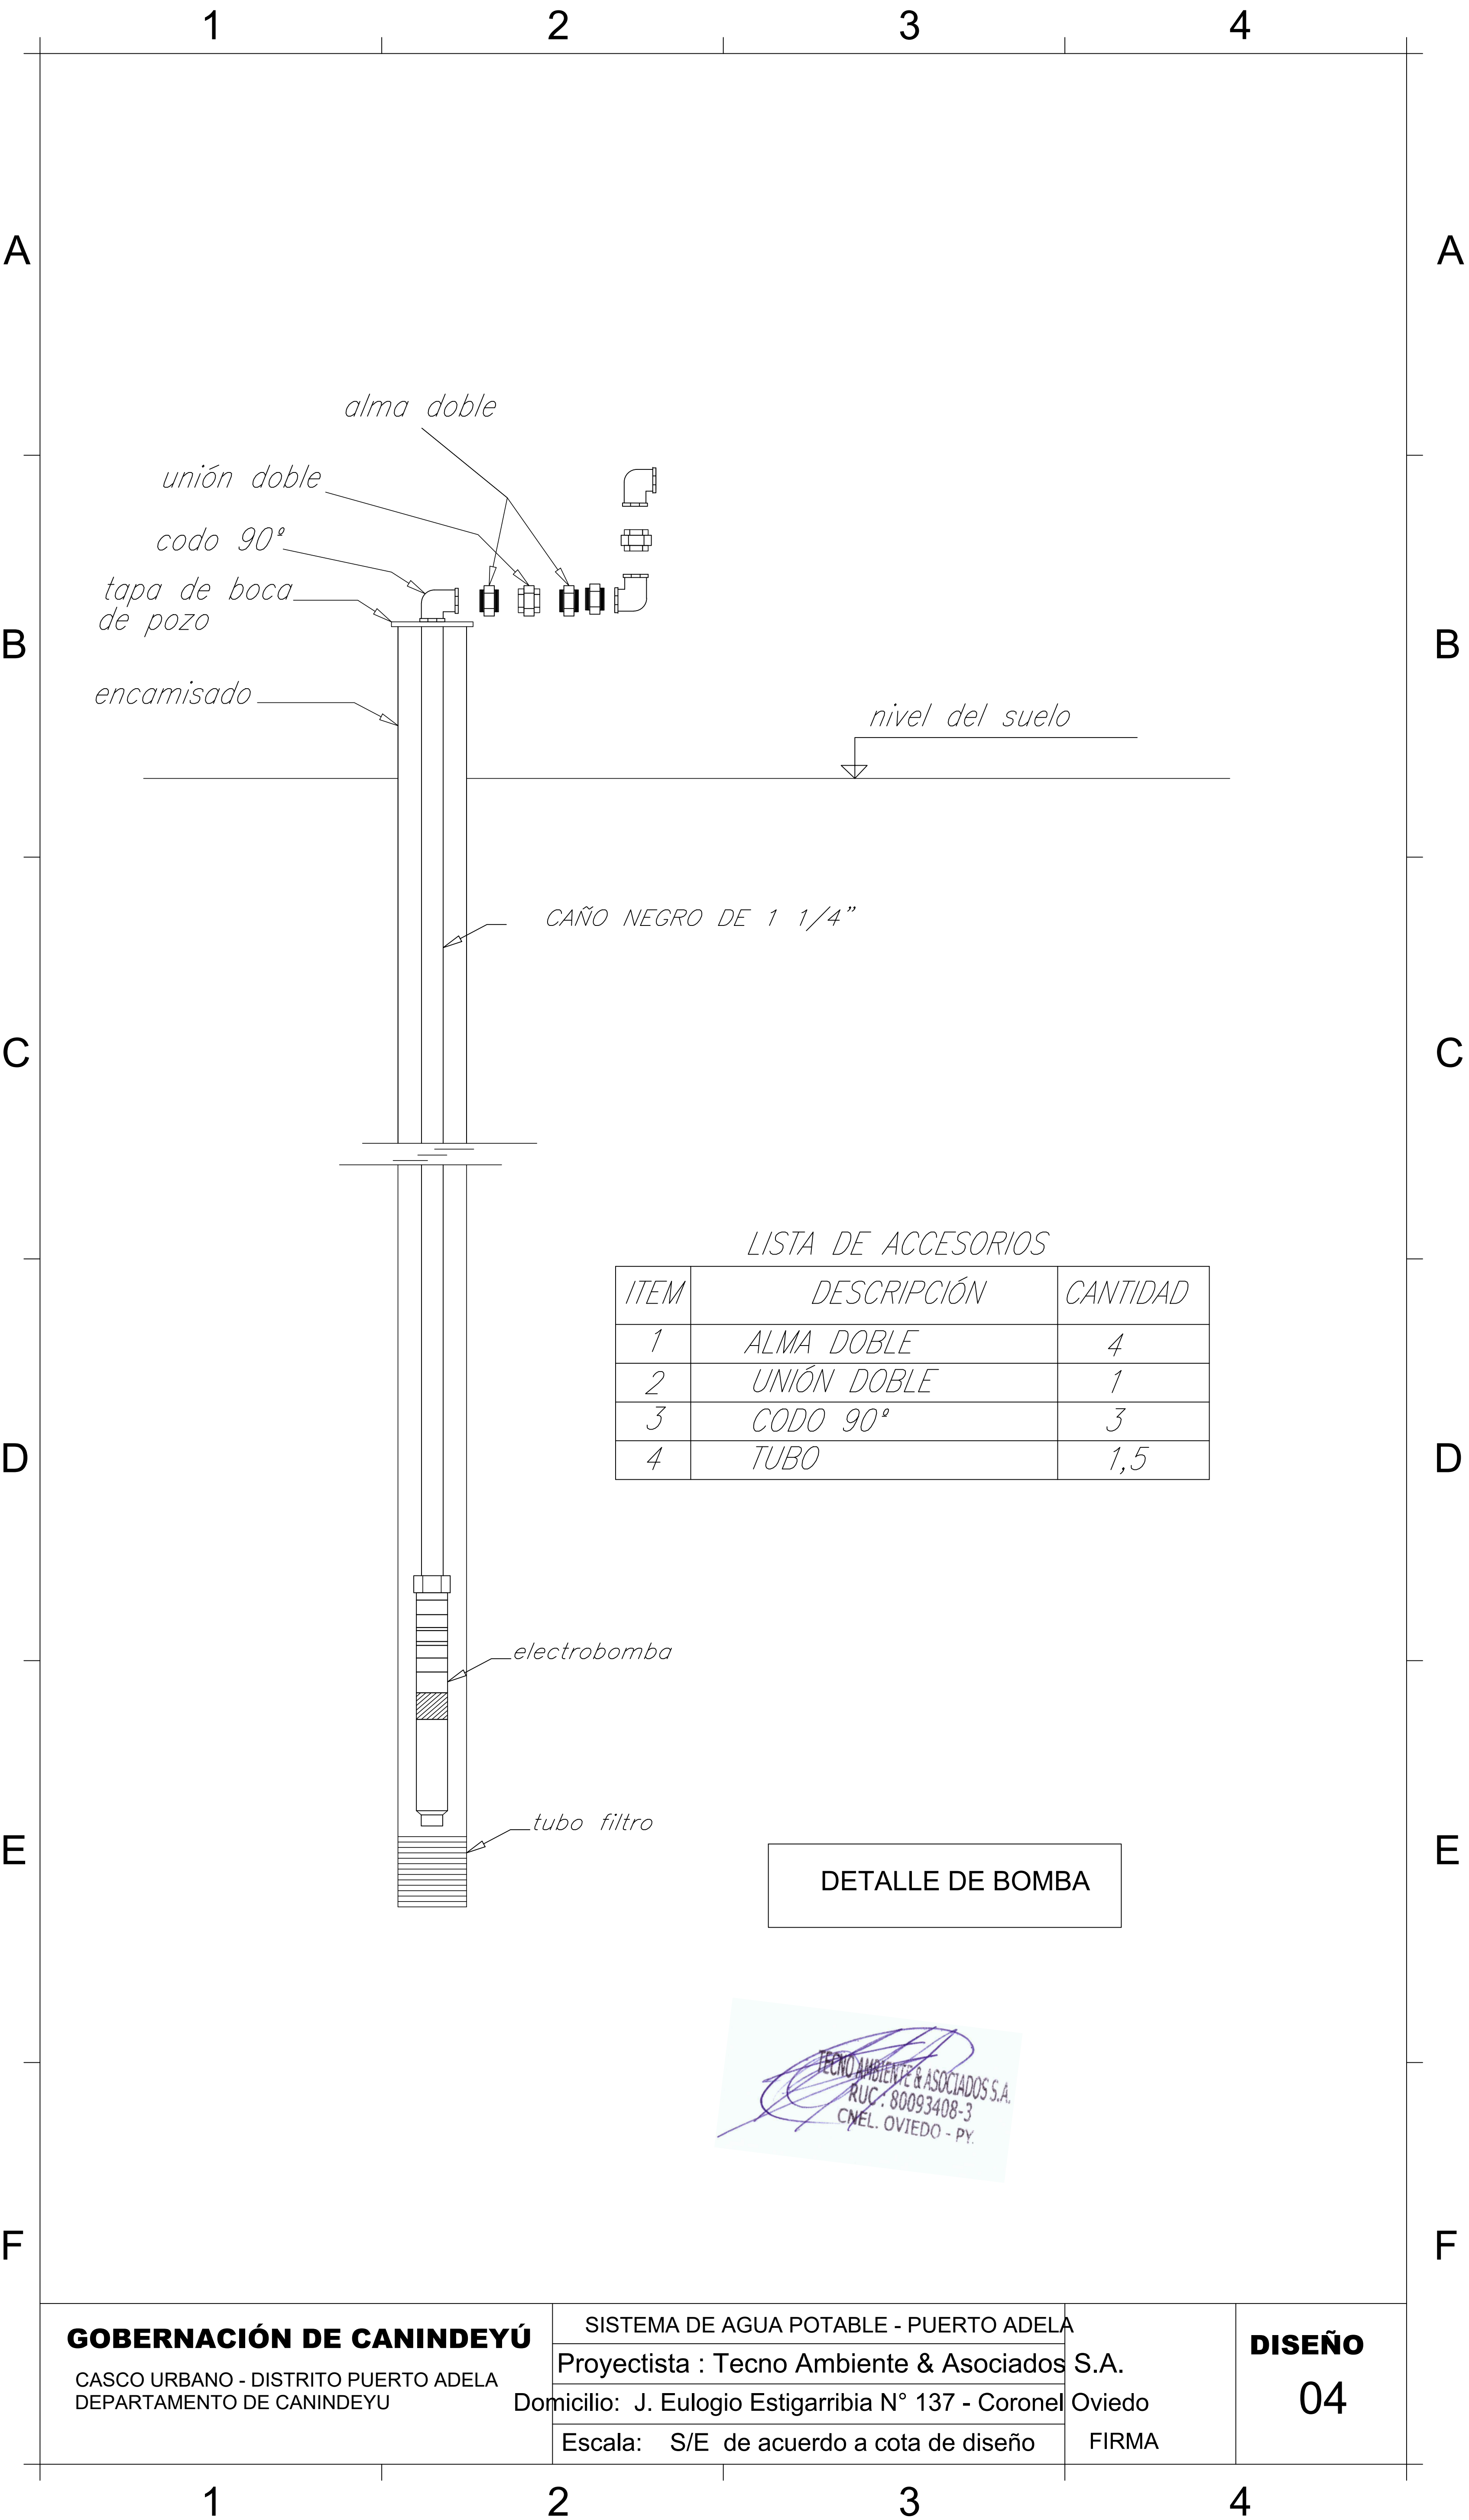

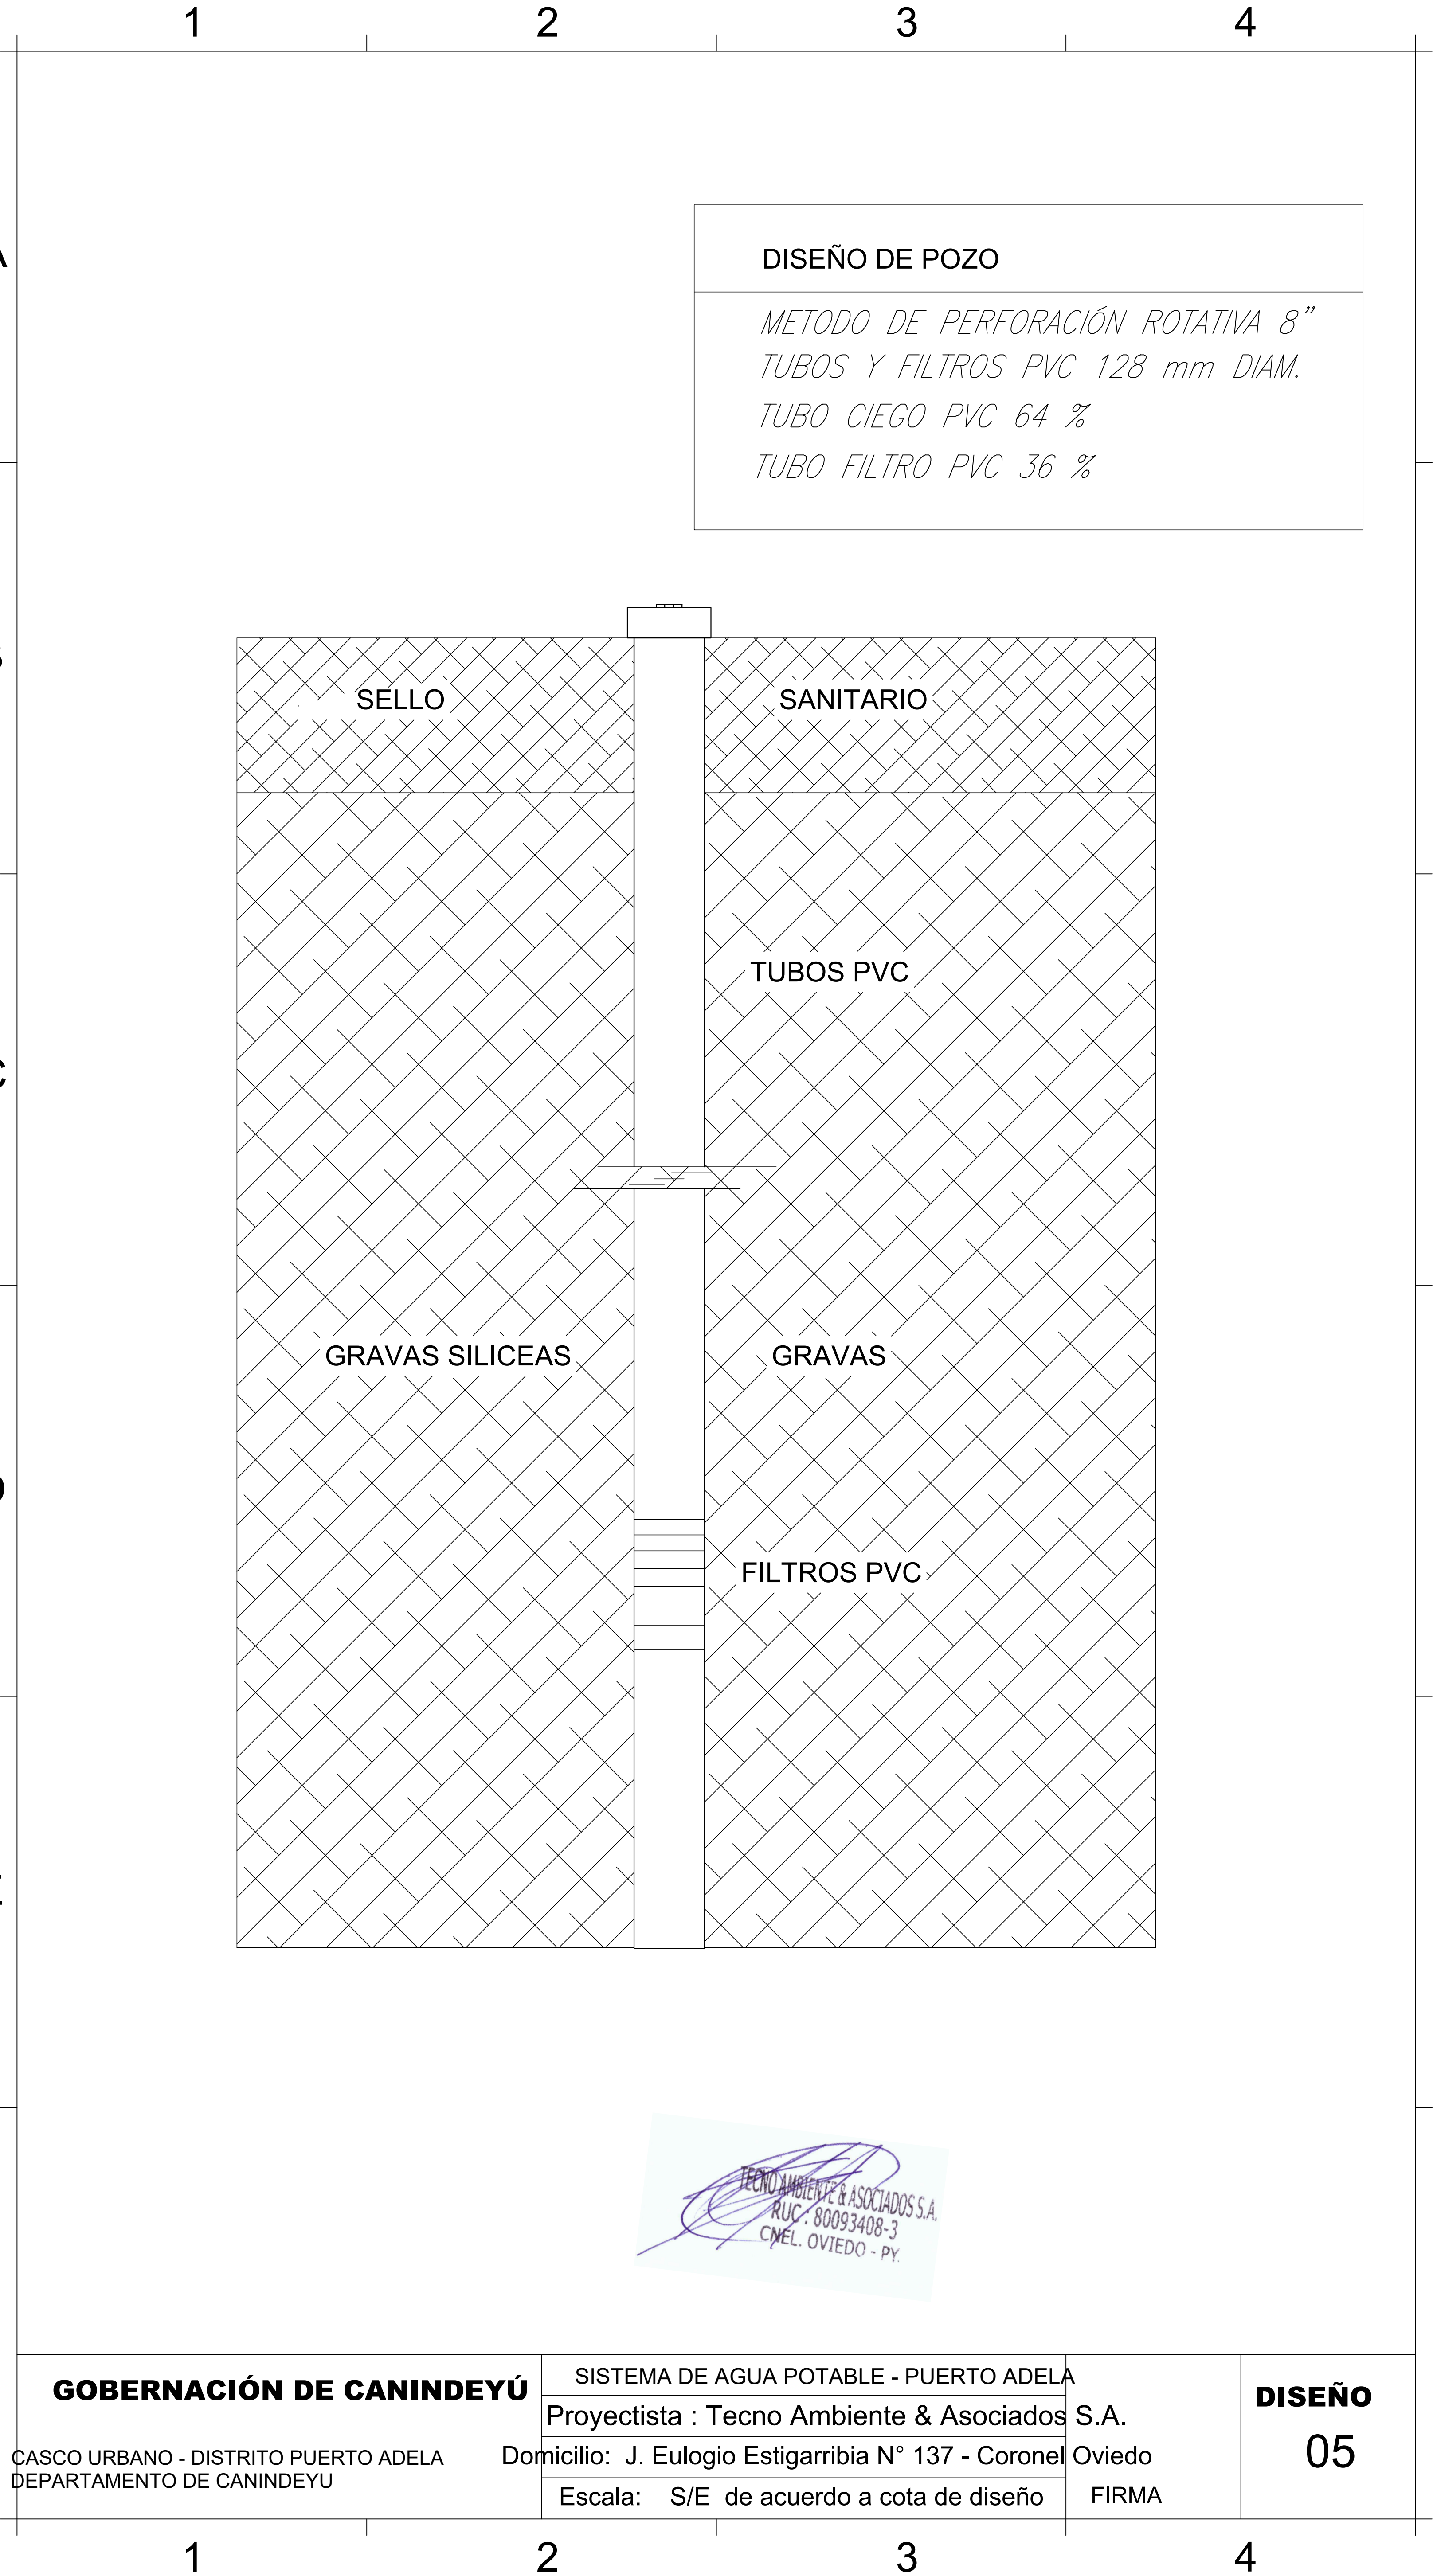

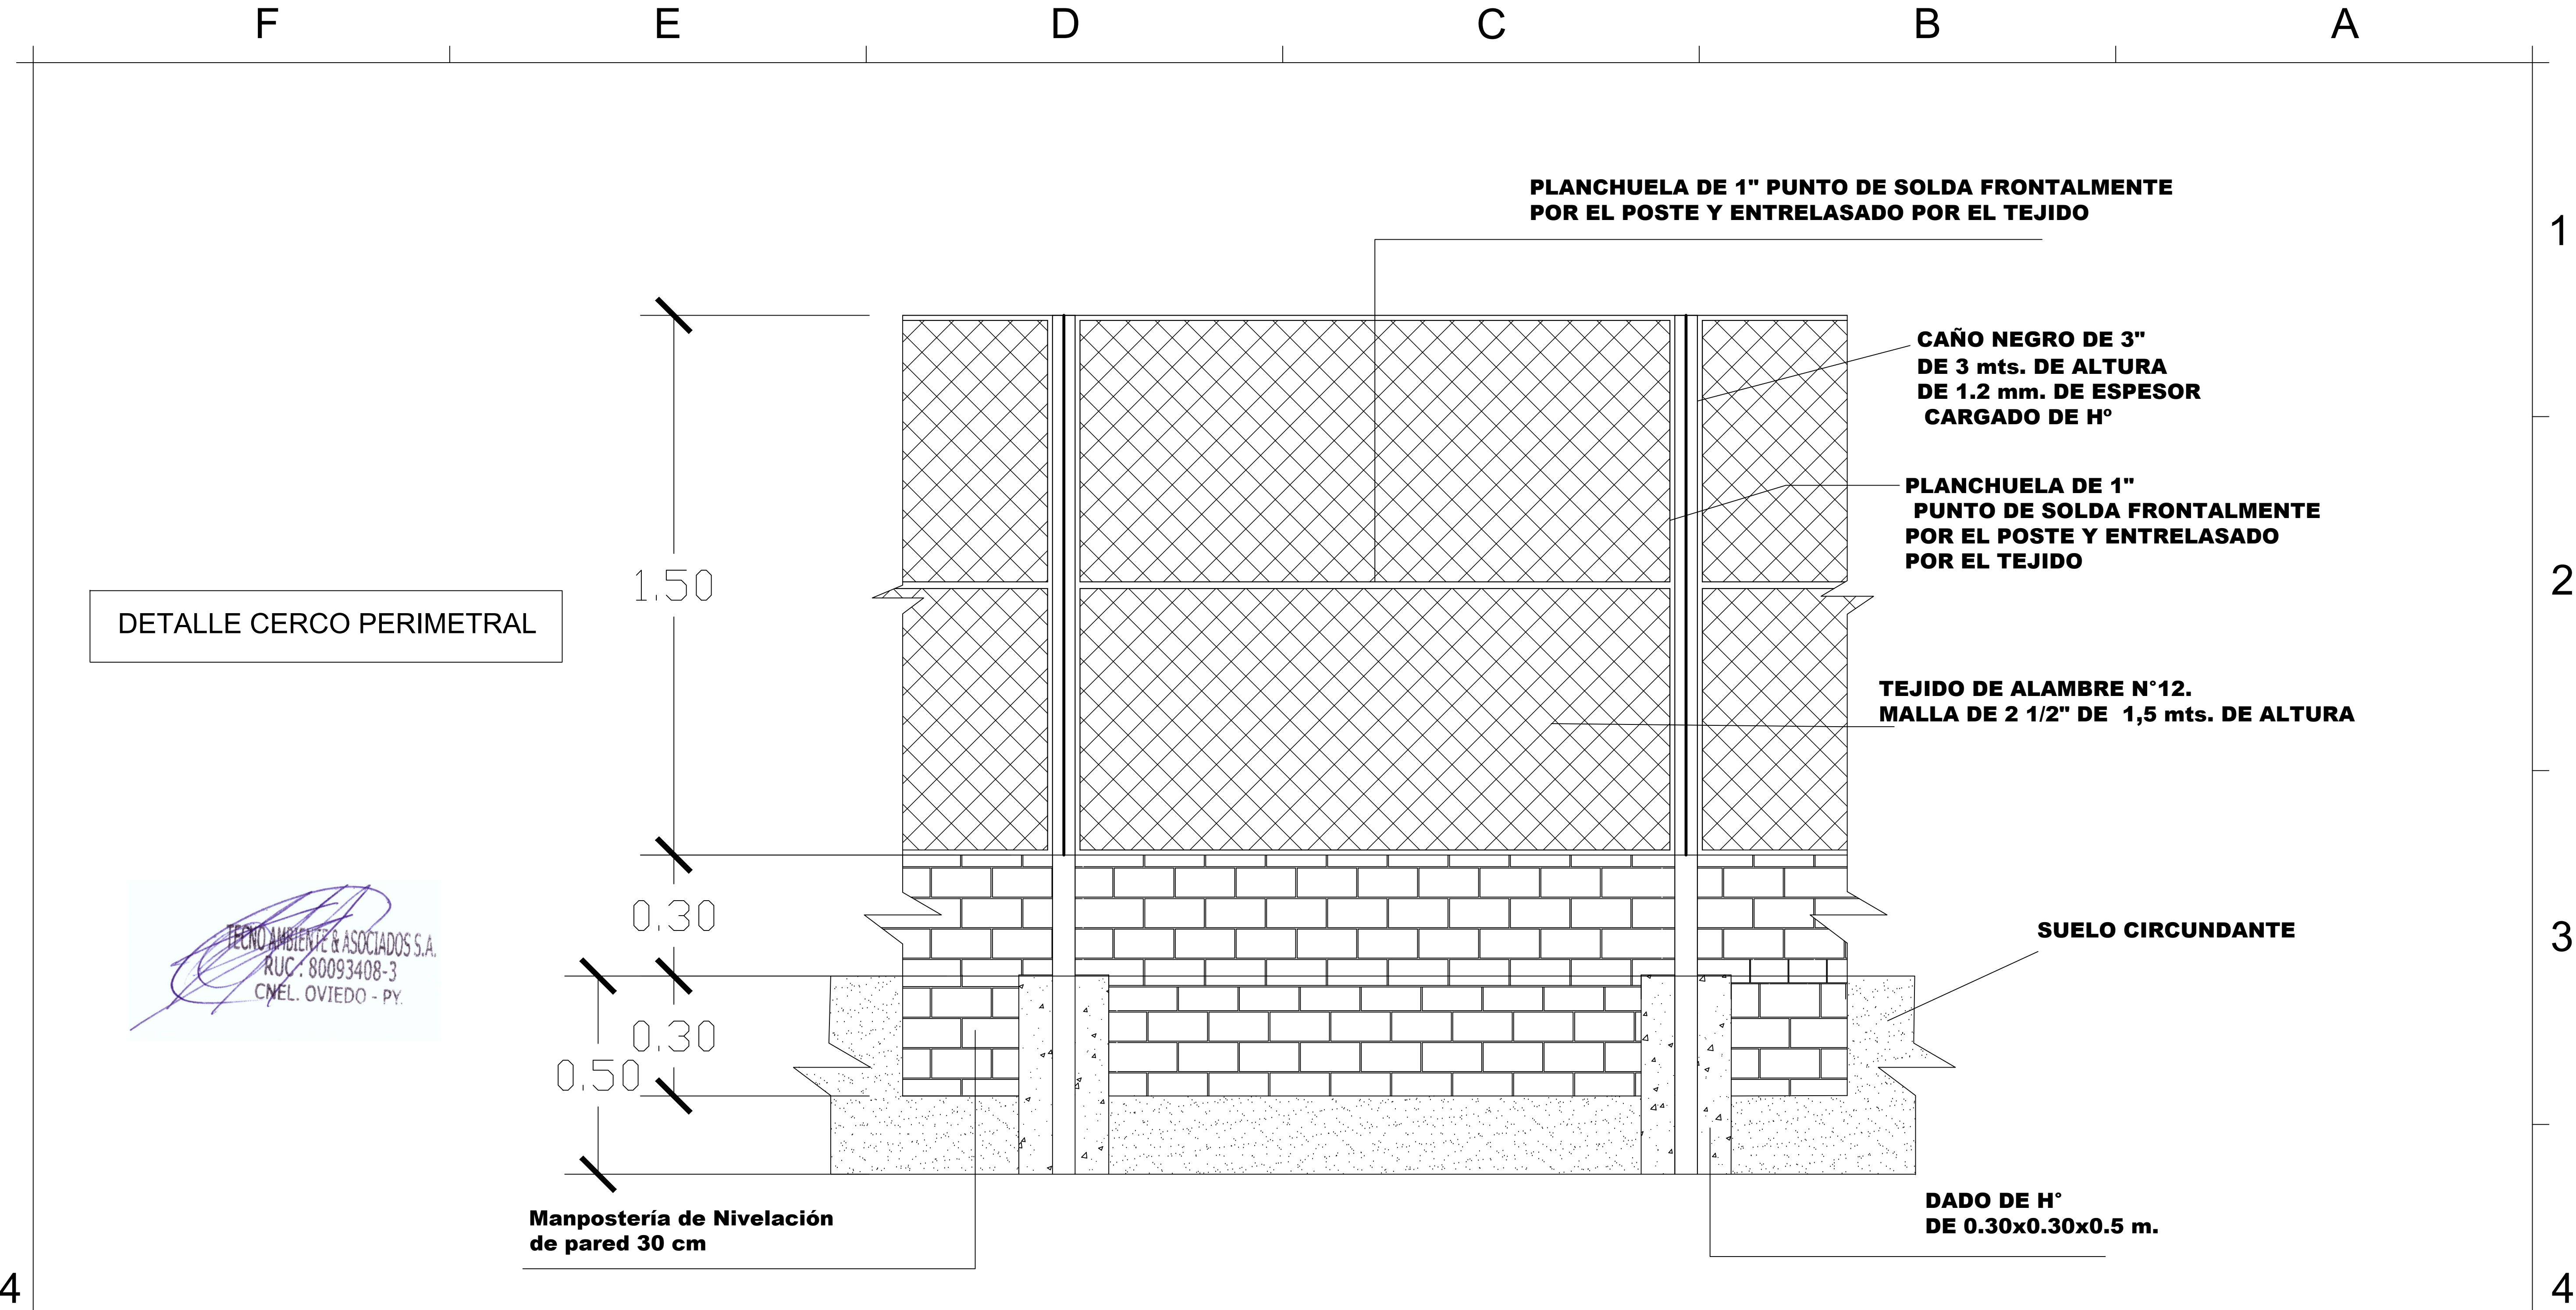

GOBERNACION DPTO. DE CANINDEYÚ

CASCO URBANO - DISTRITO PUERTO ADELA
DEPARTAMENTO DE CANINDEYU

SISTEMA DE AGUA POTABLE - PUERTO ADELA

Proyectista : Tecno Ambiente & Asociados S.A.

Domicilio: J. Eulogio Estigarribia N° 137 - Coronel Oviedo

Escala: S/E sobre cota de diseño

FIRMA

DISEÑO N°

06