

REFERENCIAS

N°	DESCRIPCIÓN
1	BOCA DE DISTRIBUCION
2	BOCA DE DISTRIBUCION
3	BOCA DE CARGA
4	ESCALERA
5	TANQUE DE AGUA
6	CARTEL
7	CASETA DOSADORA

PLANTA ACOTADA

-23.9060290,-55.4449720  
3HVV+H2J YPEJHU



TECNO AMBIENTE & ASOCIADOS S.A.  
RUC: 80093408-3  
Cnel. OVIEDO - PY.

GOBERNACION DPTO. DE CANINDEYÚ  
BARRIO VIRGEN DEL ROSARIO  
DISTRITO DE YPEJHU

SISTEMA DE AGUA POTABLE - B° VIRGEN DEL ROSARIO  
Proyectista : Tecno Ambiente & Asociados S.A  
Domicilio: J. E. Estigarribia N° 137 - Cnel. Oviedo  
Escala: S/E sobre cota de diseño

FIRMA

DISEÑO N°  
01

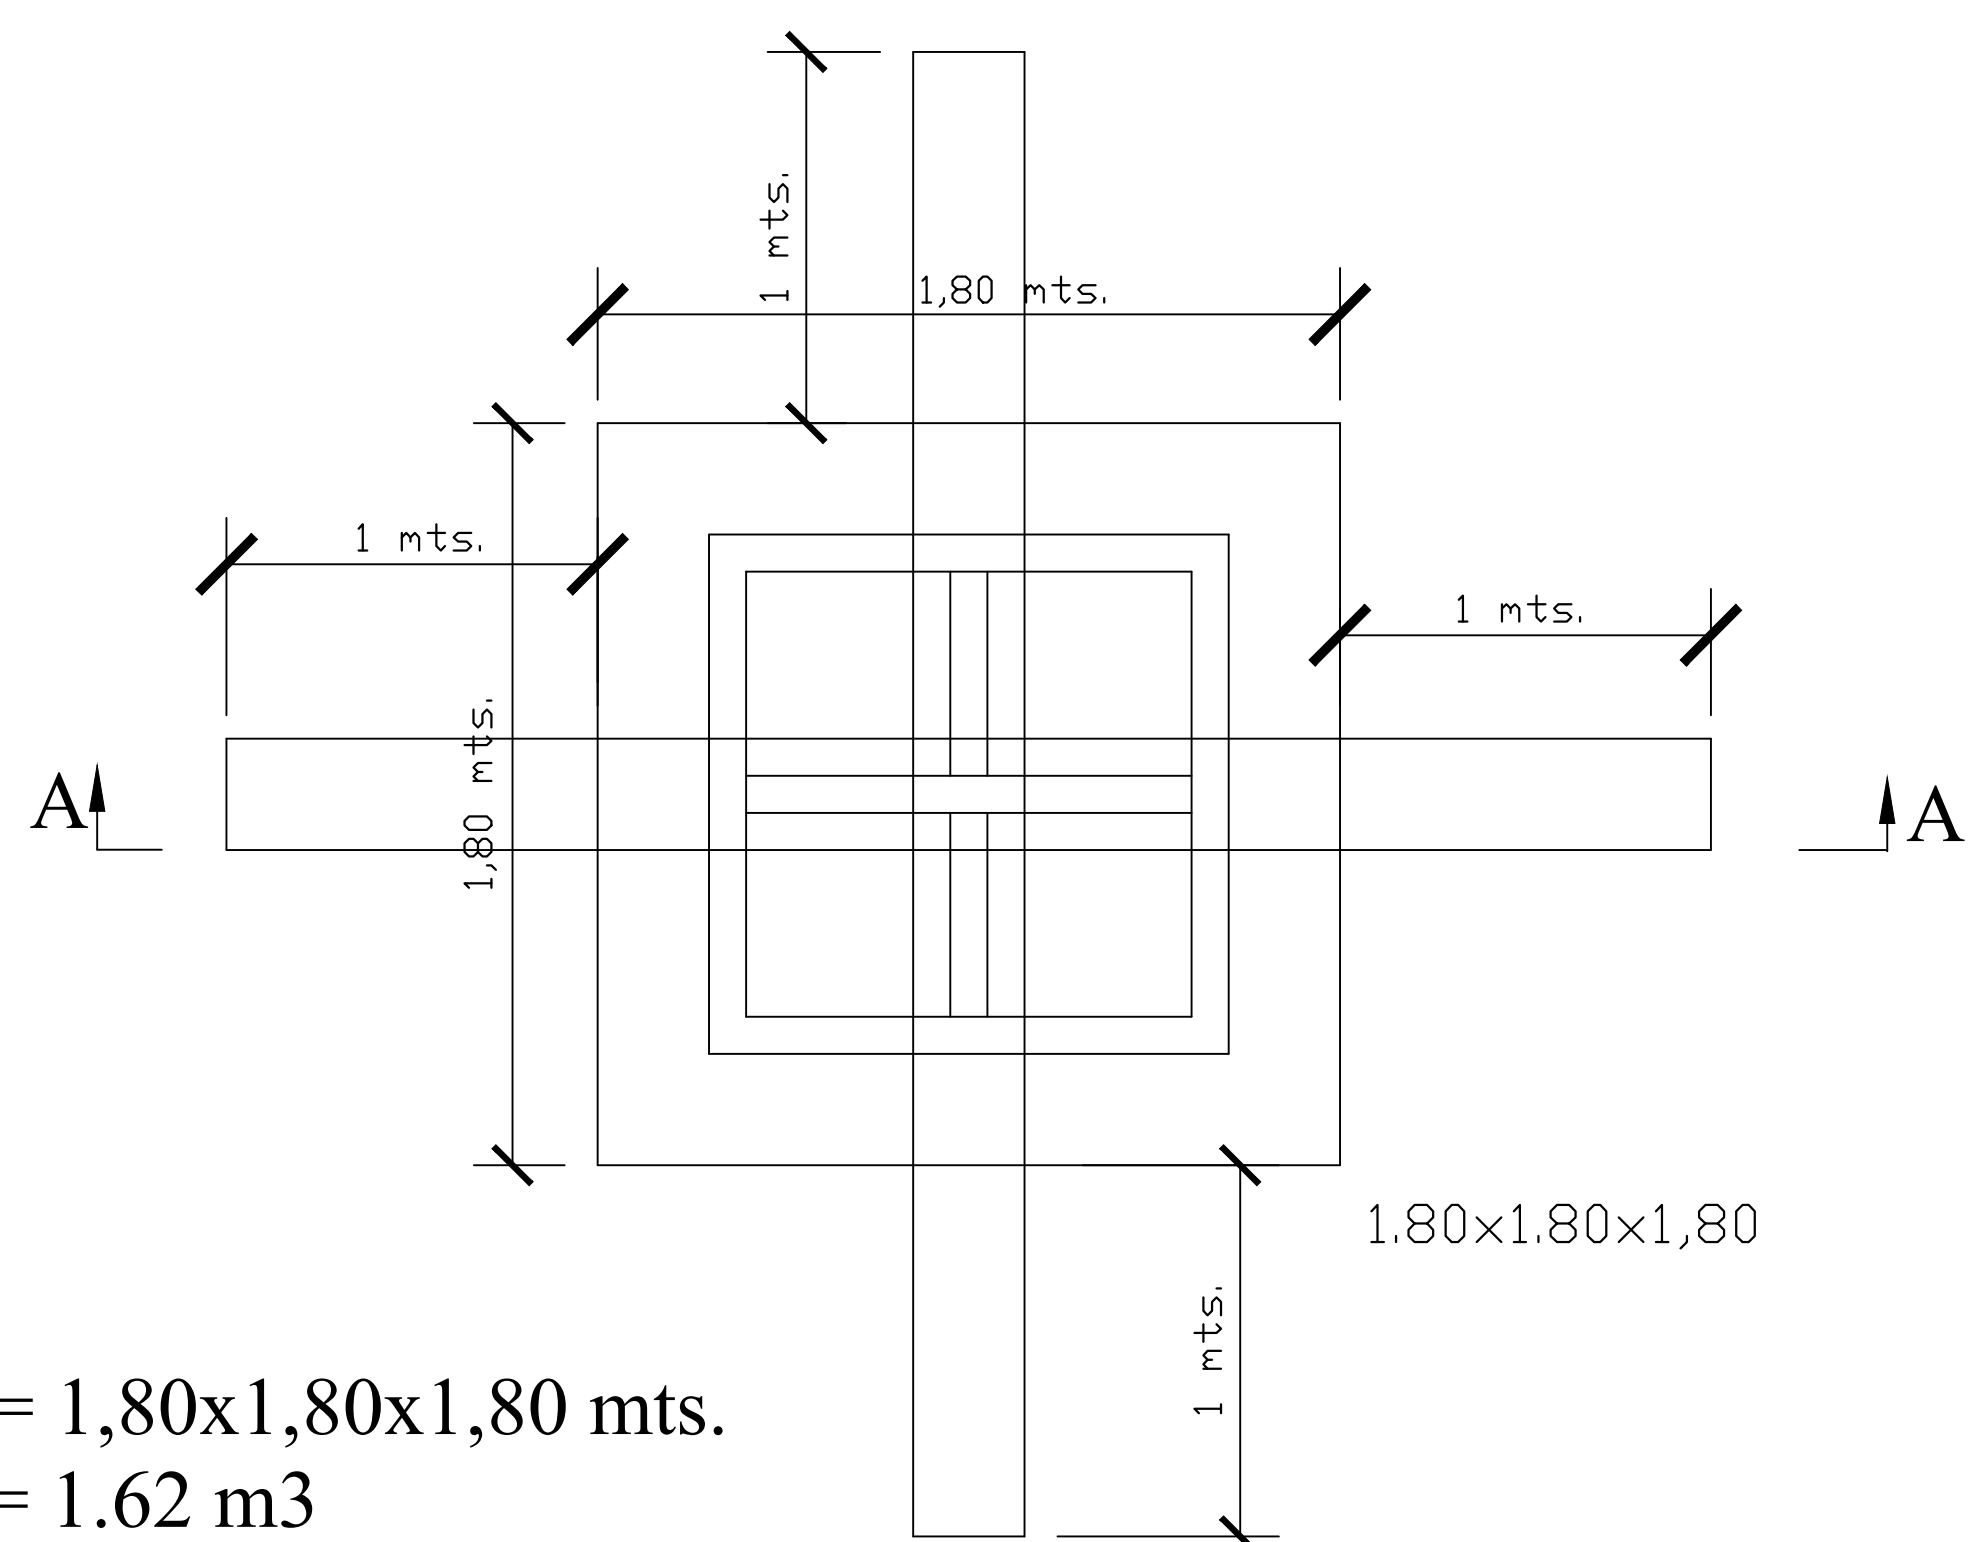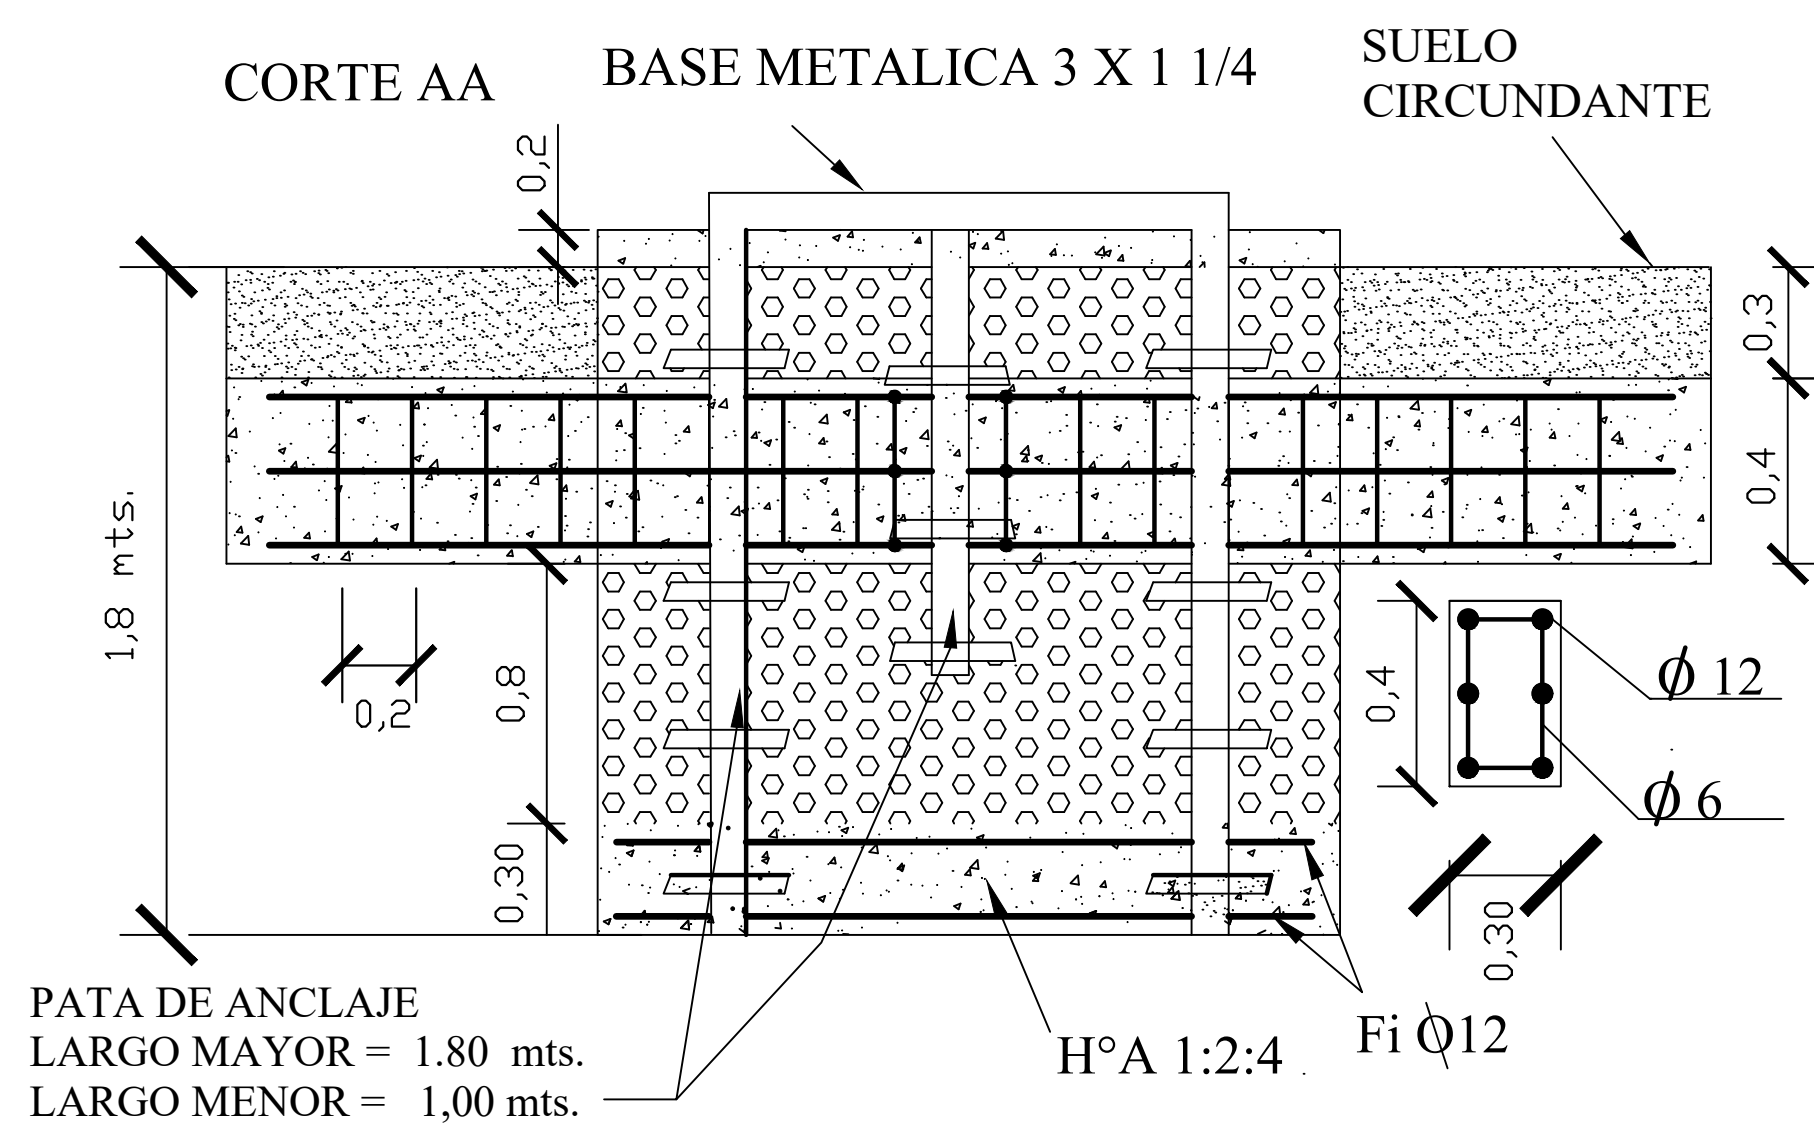

FOSA = 1,80x1,80x1,80 mts.


$$H^{\circ} A^{\circ} = 1.62 \text{ m}^3$$
$$H^{\circ} C^{\circ} = 4.86 \text{ m}^3$$


Hormigon = 0,876 m3

DETALLE DE BASE DE TANQUE PARA 20.000 LTS.

TECNO AMBIENTE & ASOCIADOS S.A.  
RUC: 80093408-3  
CNEI. OVIEDO - PY.

<b>GOBERNACION DPTO. DE CANINDEYÚ</b> <b>B° VIRGEN DEL ROSARIO</b> <b>DISTRITO DE YPEJHU</b>	SISTEMA DE AGUA POTABLE - B° VIRGEN DEL ROSARIO	FIRMA	<b>DISEÑO</b>  <b>02</b>
	Proyectista: Tecno Ambiente & Asociados S.A		
	Domicilio: J. E. Estigarribia N° 137 - Cnel. Oviedo		
	Escala: S/E de acuerdo a cota de diseño		

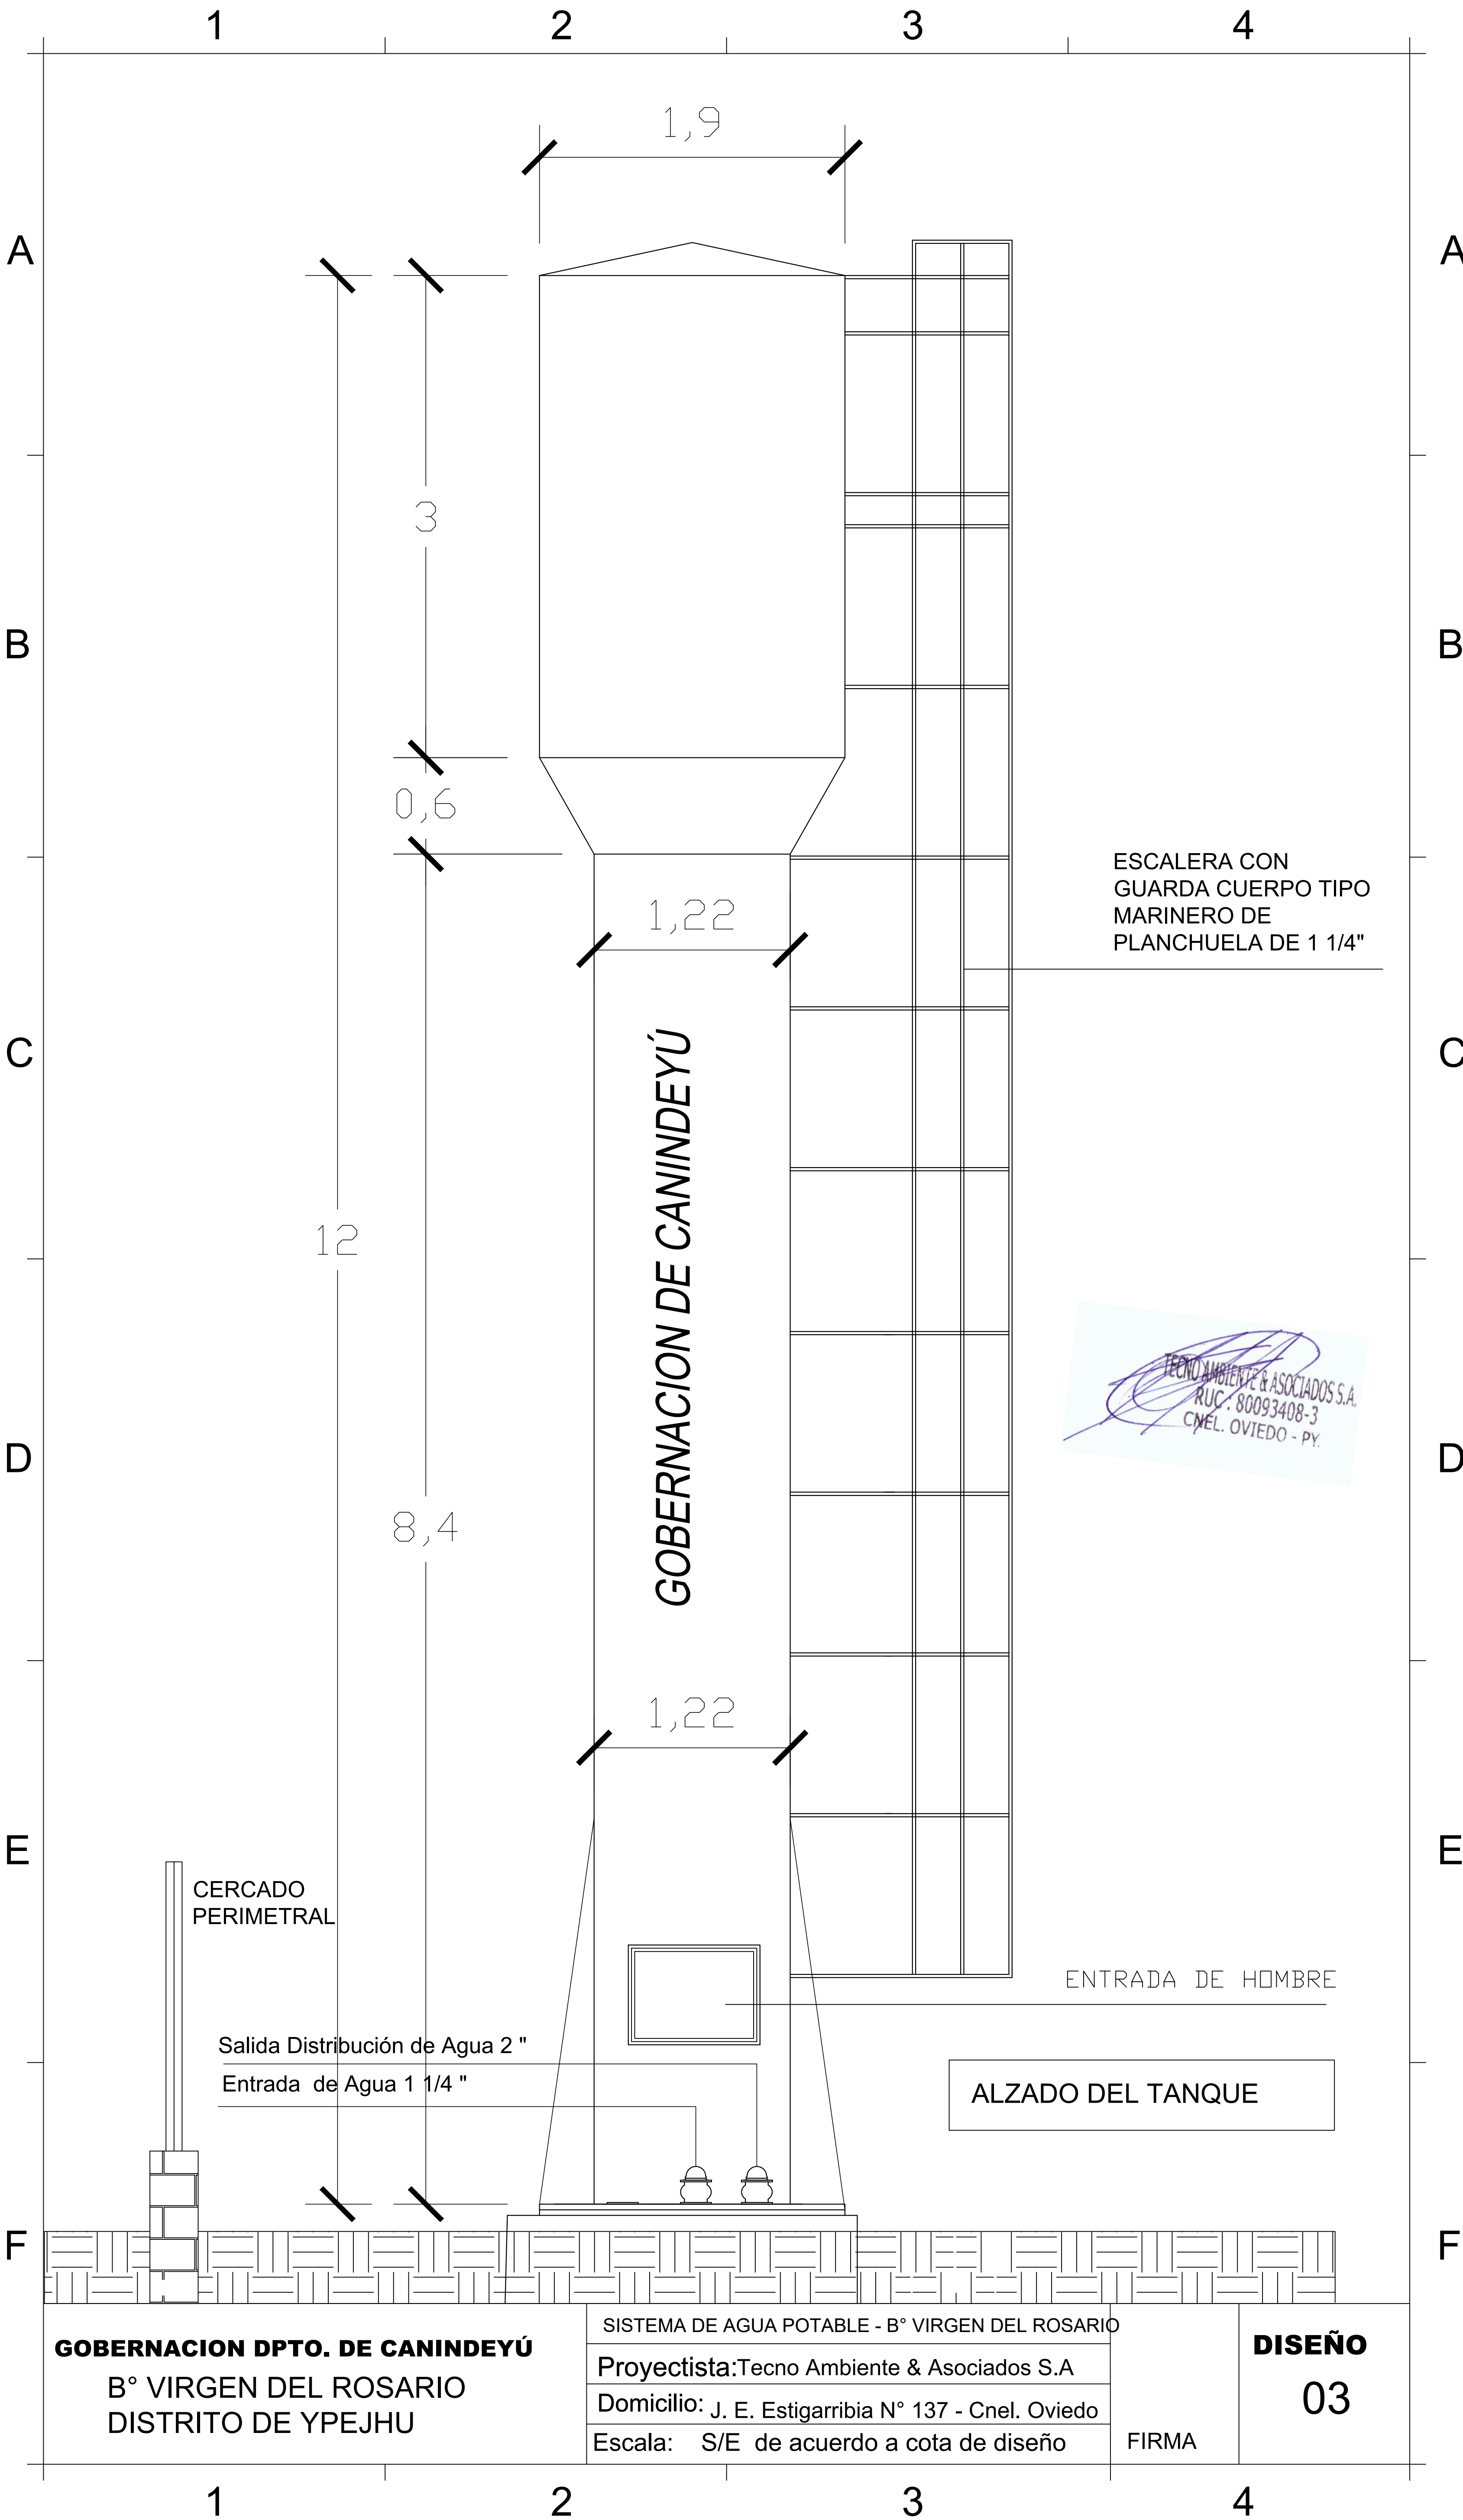

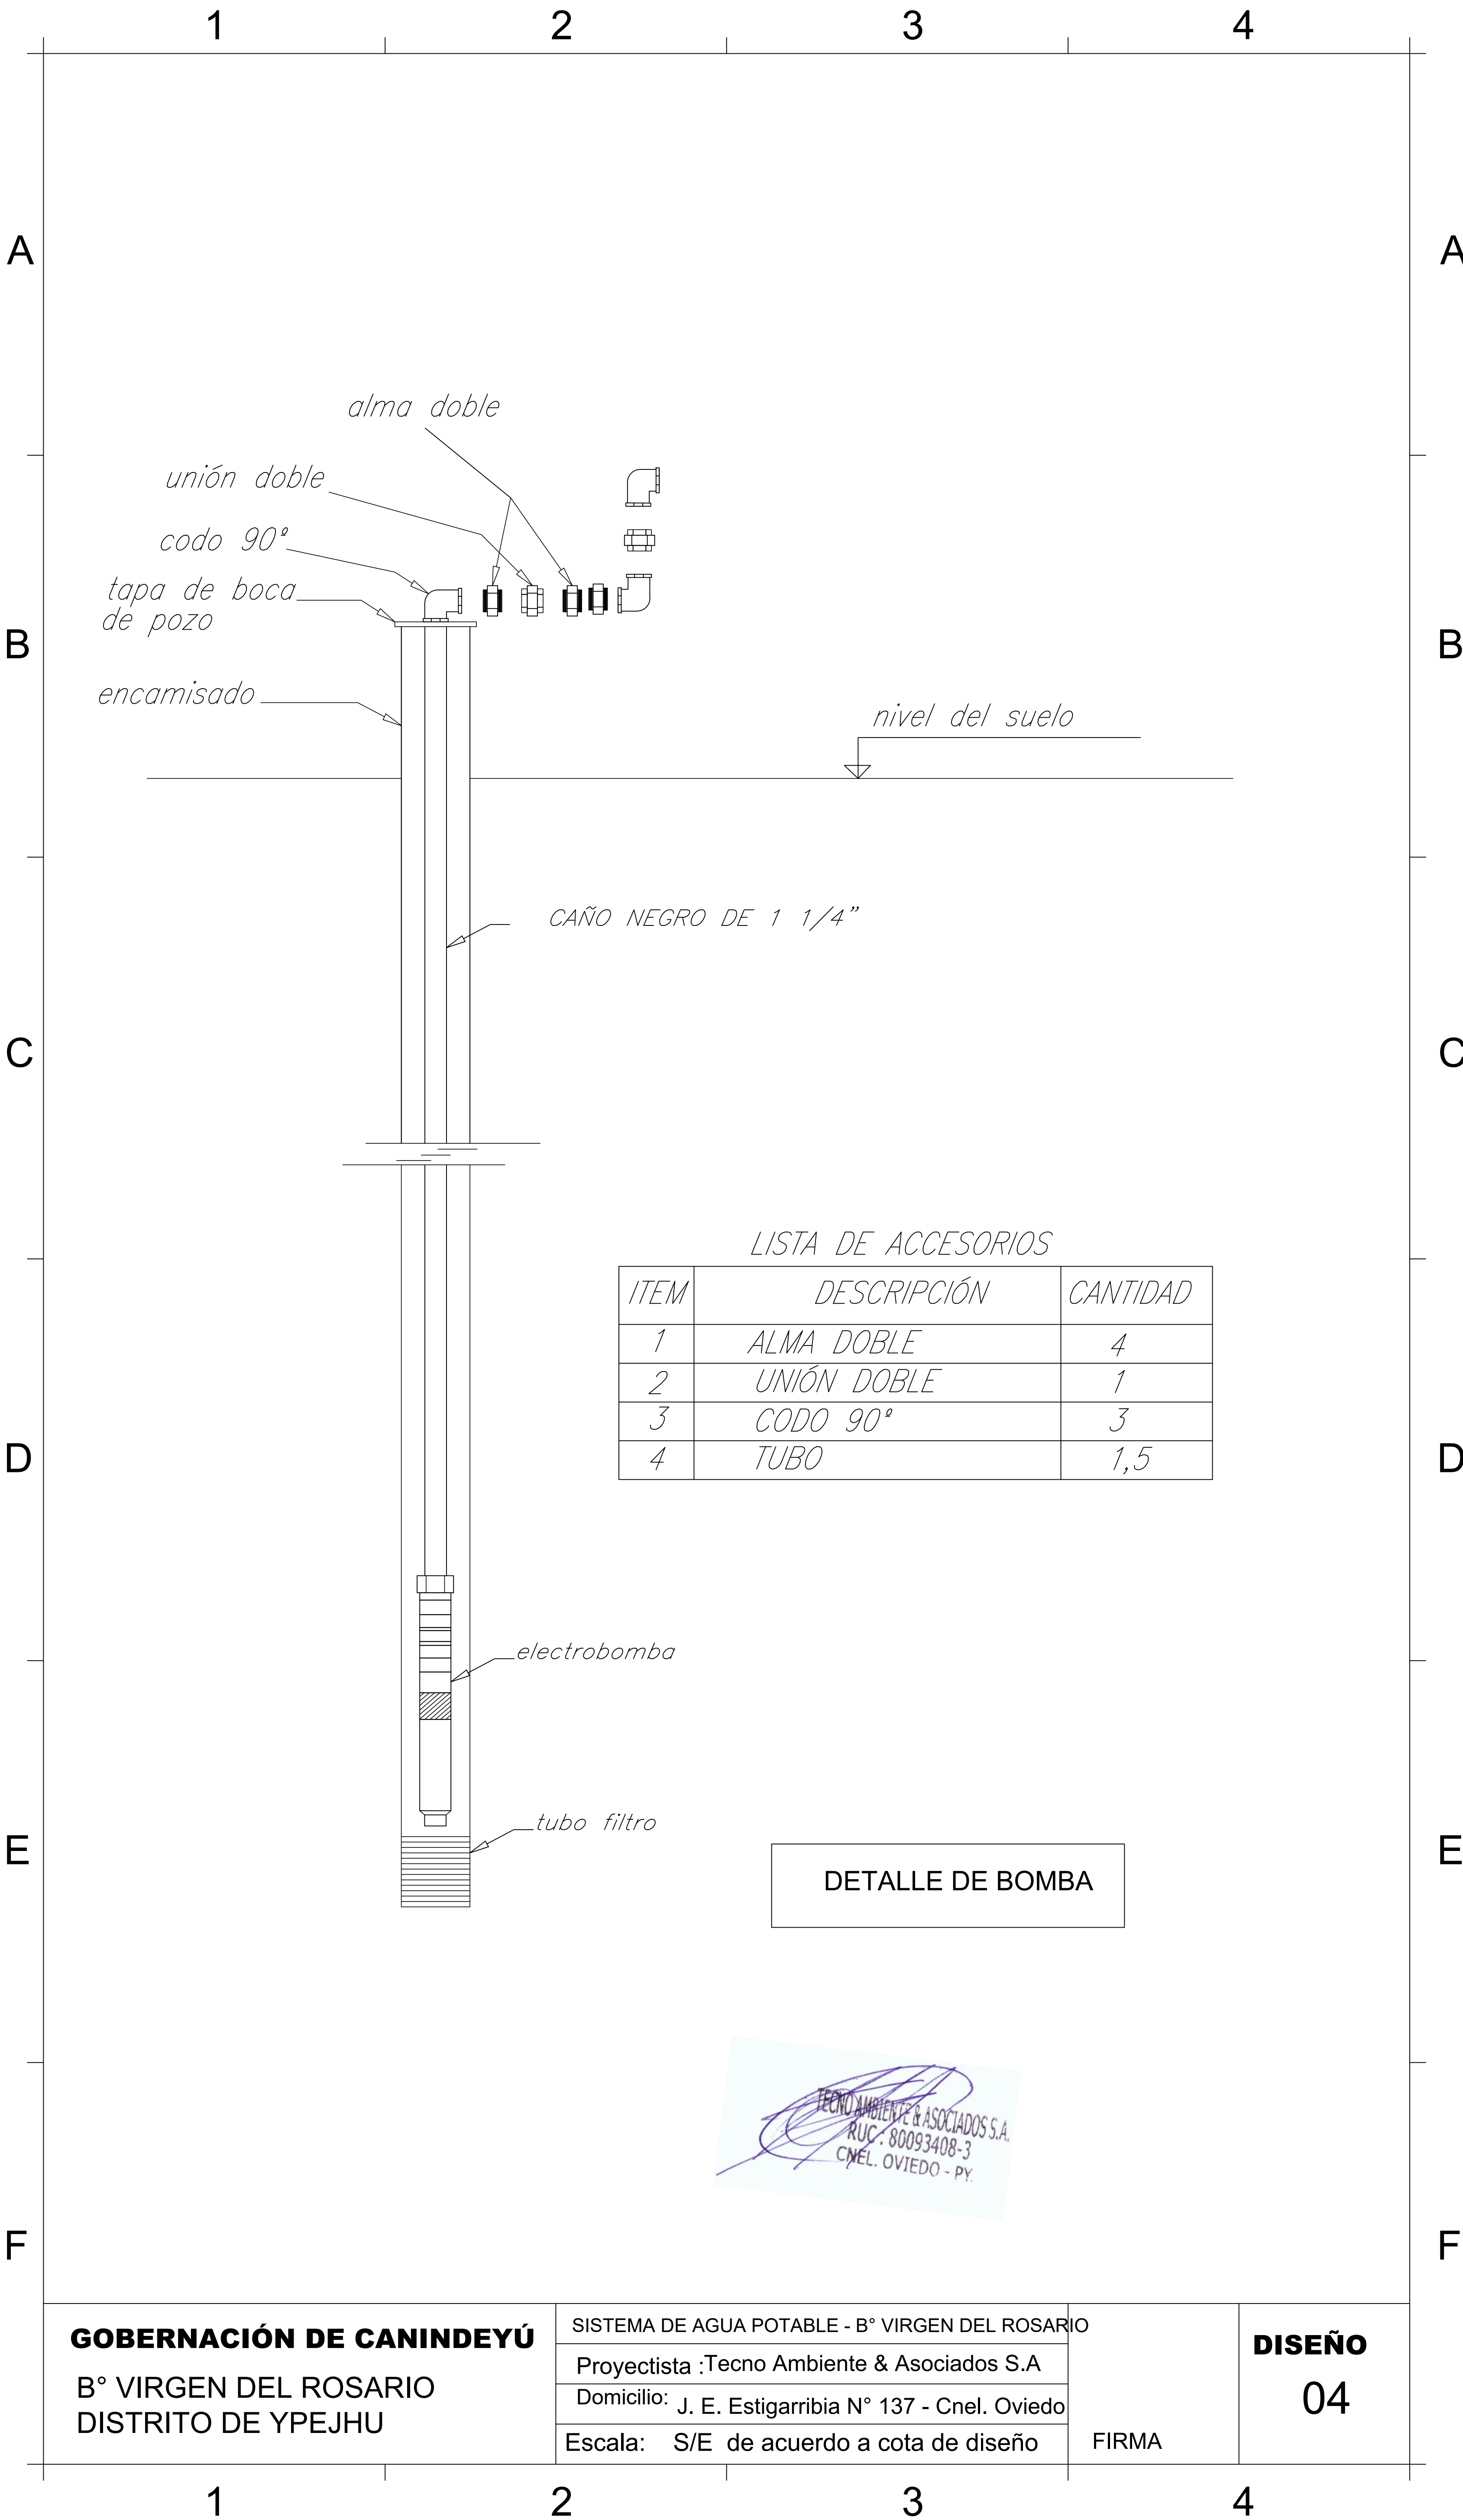



1

2

3

4

A

A

B

B

C

C

D

D

E

E

F

F

## DISEÑO DE POZO

METODO DE PERFORACIÓN ROTATIVA 8"  
TUBOS Y FILTROS PVC 128 mm DIAM.  
TUBO CIEGO PVC 64 %  
TUBO FILTRO PVC 36 %

SELO

# SANITARIO

TUBOS PVC

GRAVAS SILICEAS

# GRAVAS

FILTROS PVC

**GOBERNACIÓN DE CANINDEYÚ**

**B° VIRGEN DEL ROSARIO**  
**DISTRITO DE YPEJHU**

SISTEMA DE AGUA POTABLE - B° VIRGEN DEL ROSARIO

Proyectista : Tecno Ambiente & Asociados S.A

Domicilio: J. E. Estigarribia N° 137 - Cnel. Oviedo

Escala: S/E de acuerdo a cota de diseño

FIRMA

# DISEÑO


## 05

1

2

3

4

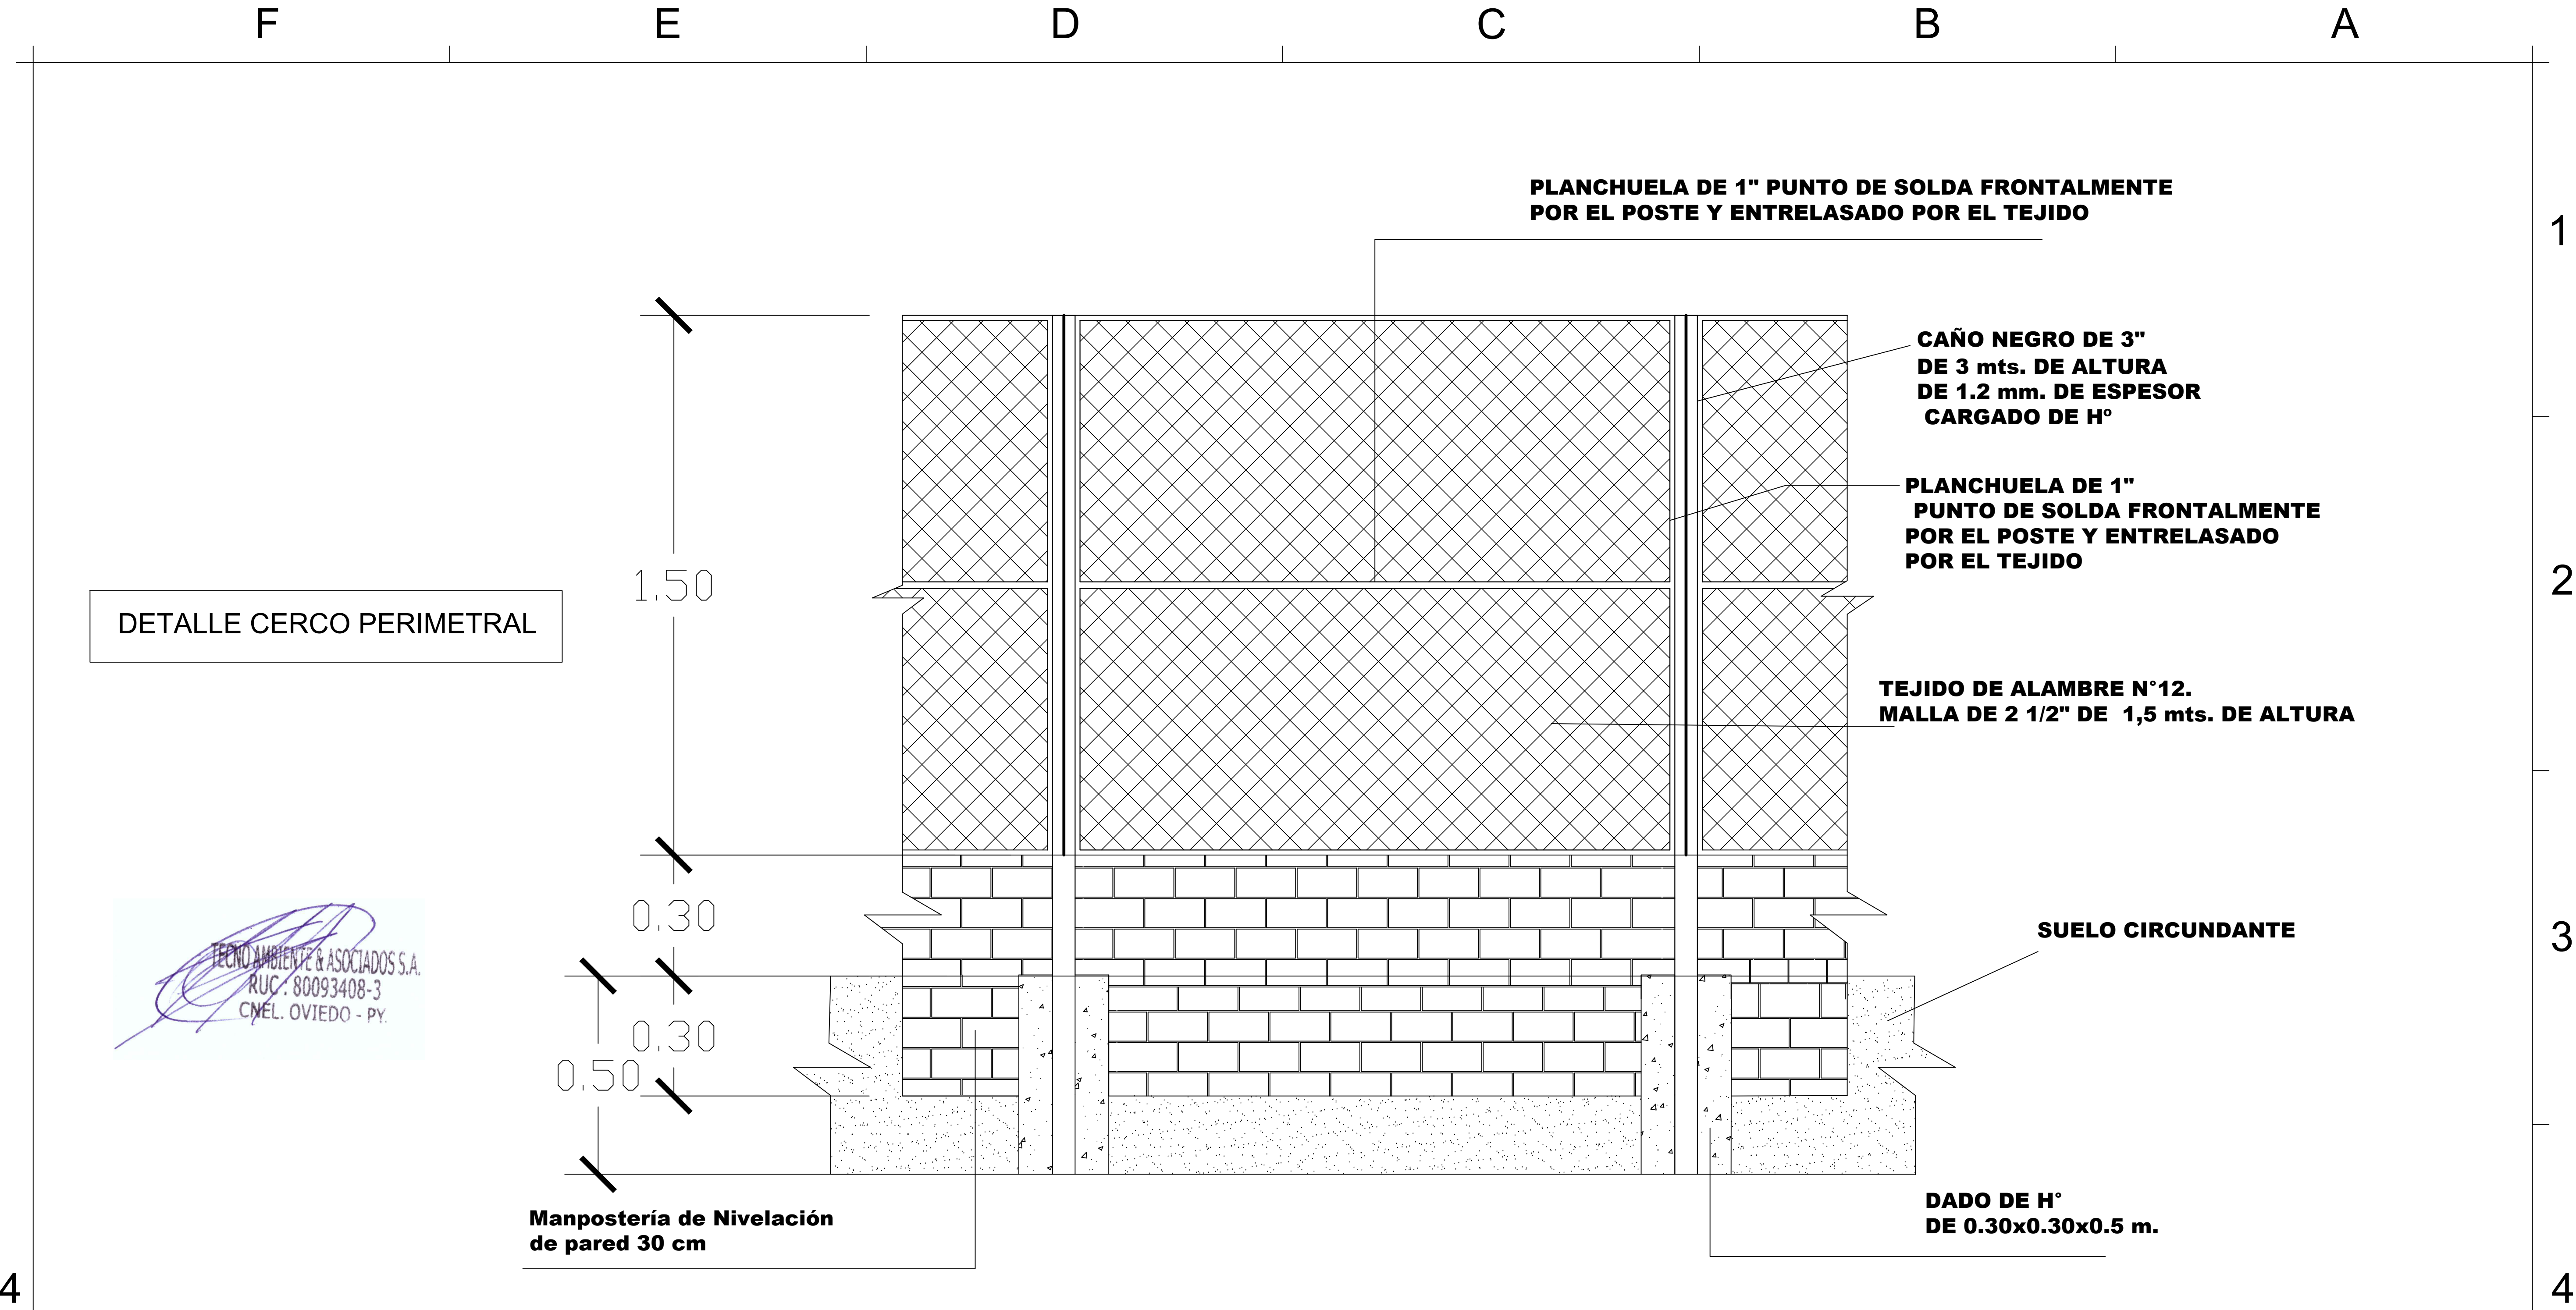

**GOBERNACION DPTO. DE CANINDEYÚ**  
BARRIO VIRGEN DEL ROSARIO  
DISTRITO DE YPEJHU

**SISTEMA DE AGUA POTABLE - B° VIRGEN DEL ROSARIO**

Proyectista : Tecno Ambiente & Asociados S.A  
Domicilio: J. E. Estigarribia N° 137 - Cnel. Oviedo  
Escala: S/E sobre cota de diseño

FIRMA

**DISEÑO N°**  
**06**