

**-24.563996,-54.954854**  
**C2PW+C32 LAUREL PARAGUAY**


GOBERNACIÓN DEPARTAMENTO DE CANINDEYU

OBRA: PROYECTO HERMOSEAMIENTO DE PLAZA  
UBICACION: Colonia Laurel - Distrito de Nueva Esperanza

PLANTA ARQUITECTONICA	Profesional:
PLANTA ACOTADA	Domicilio:
	Registro Prof. Nº:
	firma

CL/01

TECNO AMBIENTE & ASOCIADOS S.A.  
RUC: 80093408-3  
CMEL OVIEDO - PY.

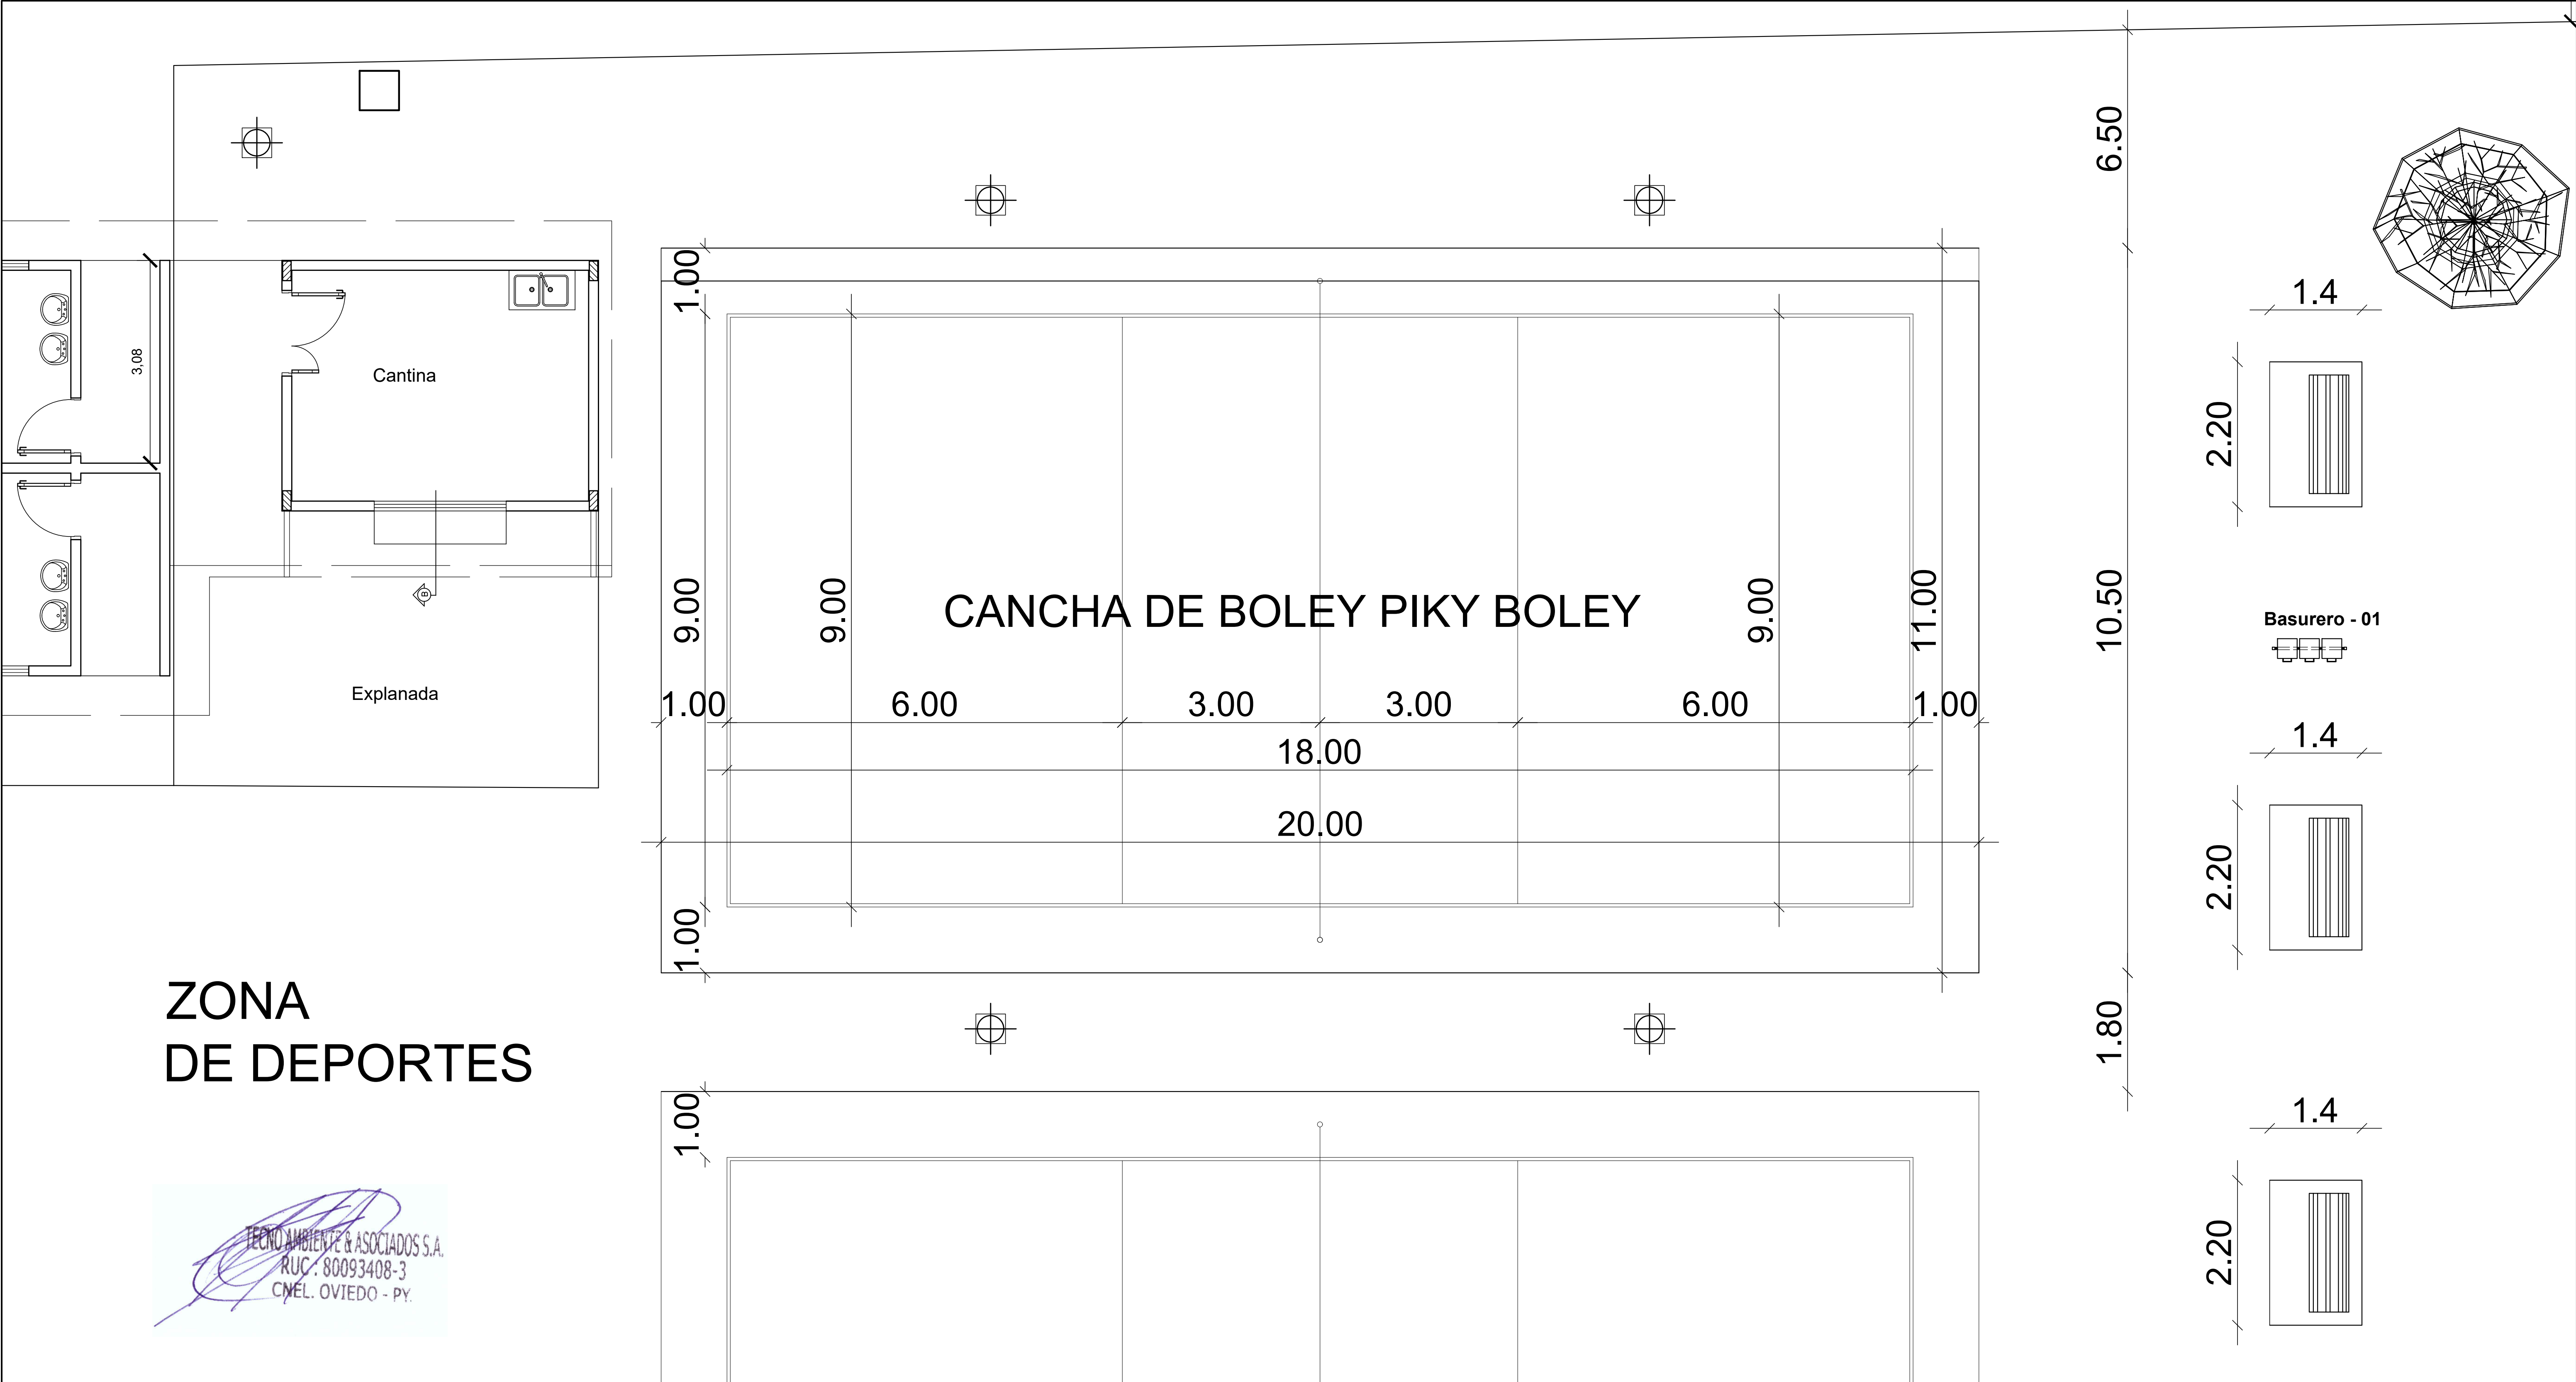


**GOBERNACIÓN DE CANINDEYÚ**  
PLAZA LAUREL  
ZONA URBANA - DISTRITO DE LAUREL

MEJORAMIENTO DE PLAZA  
CASCO URBANO

Proyectista :TECNO AMBIENTE & ASOCIADOS S.A.  
Domicilio: J. Eulogio Estigarribia 137-Cnel. Oviedo  
FIRMA

**DISEÑO N°**  
**02**

ZONA DE DEPORTES

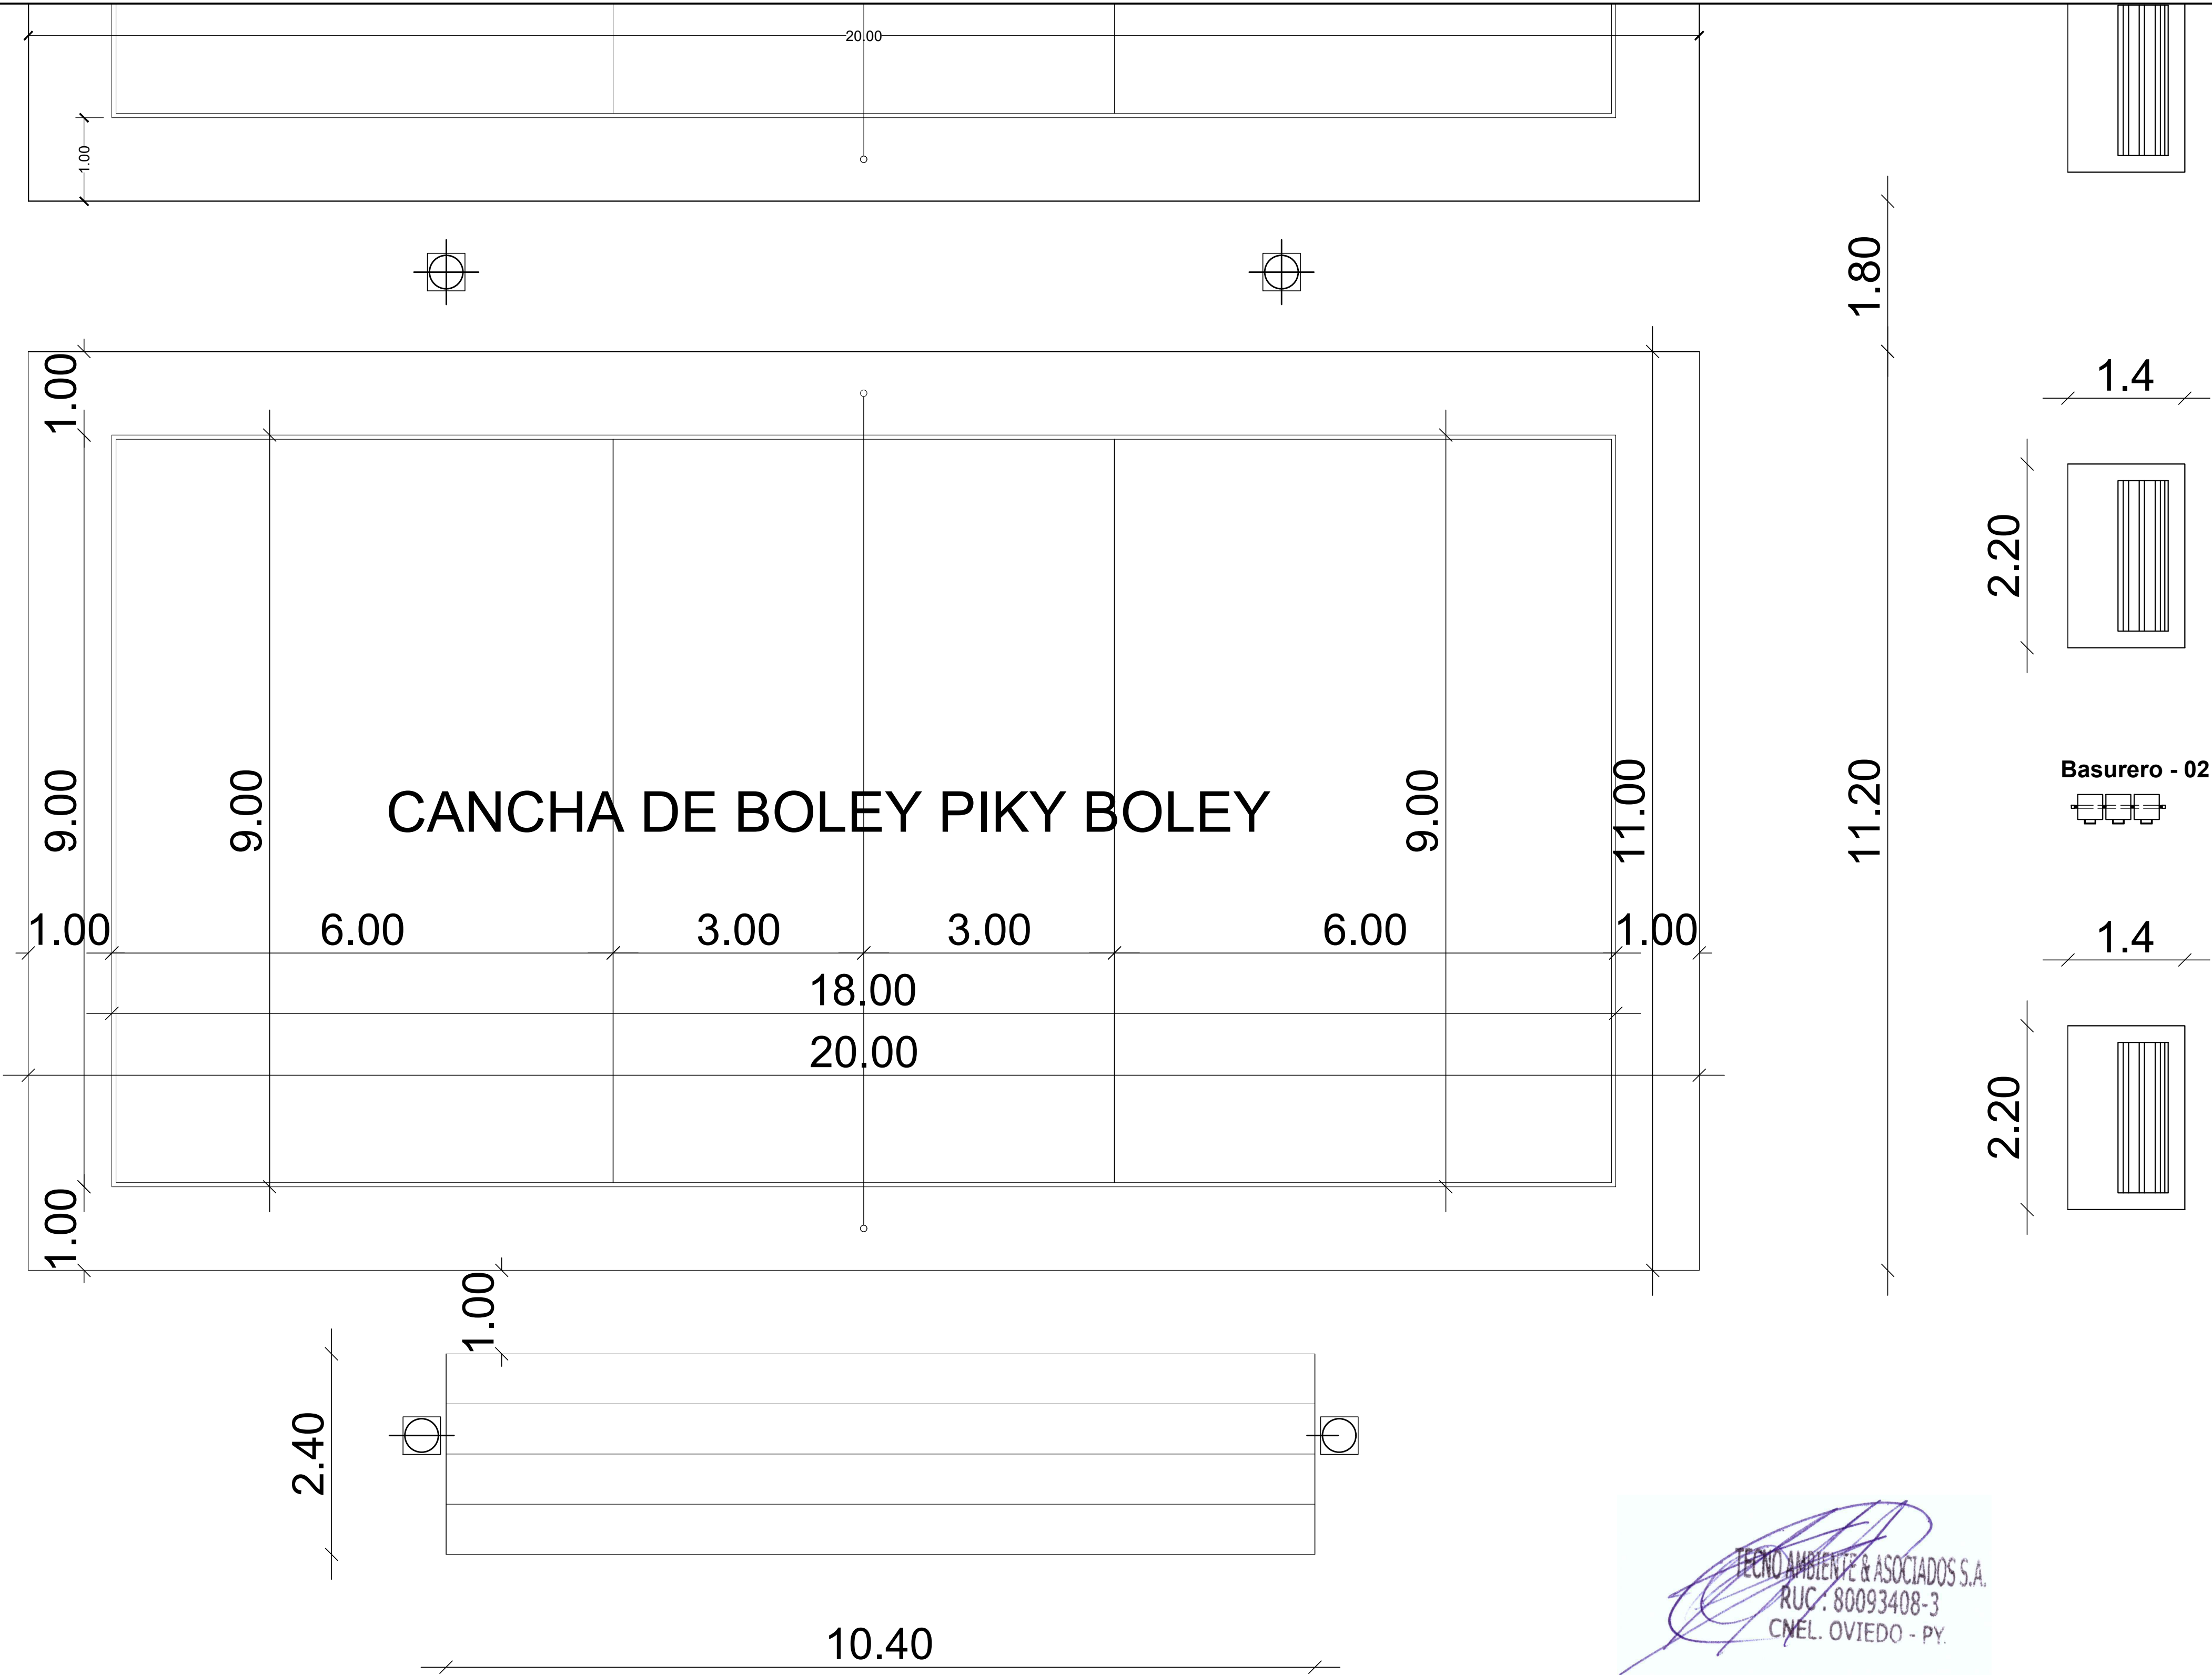


**GOBERNACIÓN DE CANINDEYÚ**  
PLAZA LAUREL  
ZONA URBANA - DISTRITO DE LAUREL

MEJORAMIENTO DE PLAZA  
CASCO URBANO

Proyectista :TECNO AMBIENTE & ASOCIADOS S.A.  
Domicilio: J. Eulogio Estigarribia 137-Cnel. Oviedo  
FIRMA

**DISEÑO N°**  
**03**



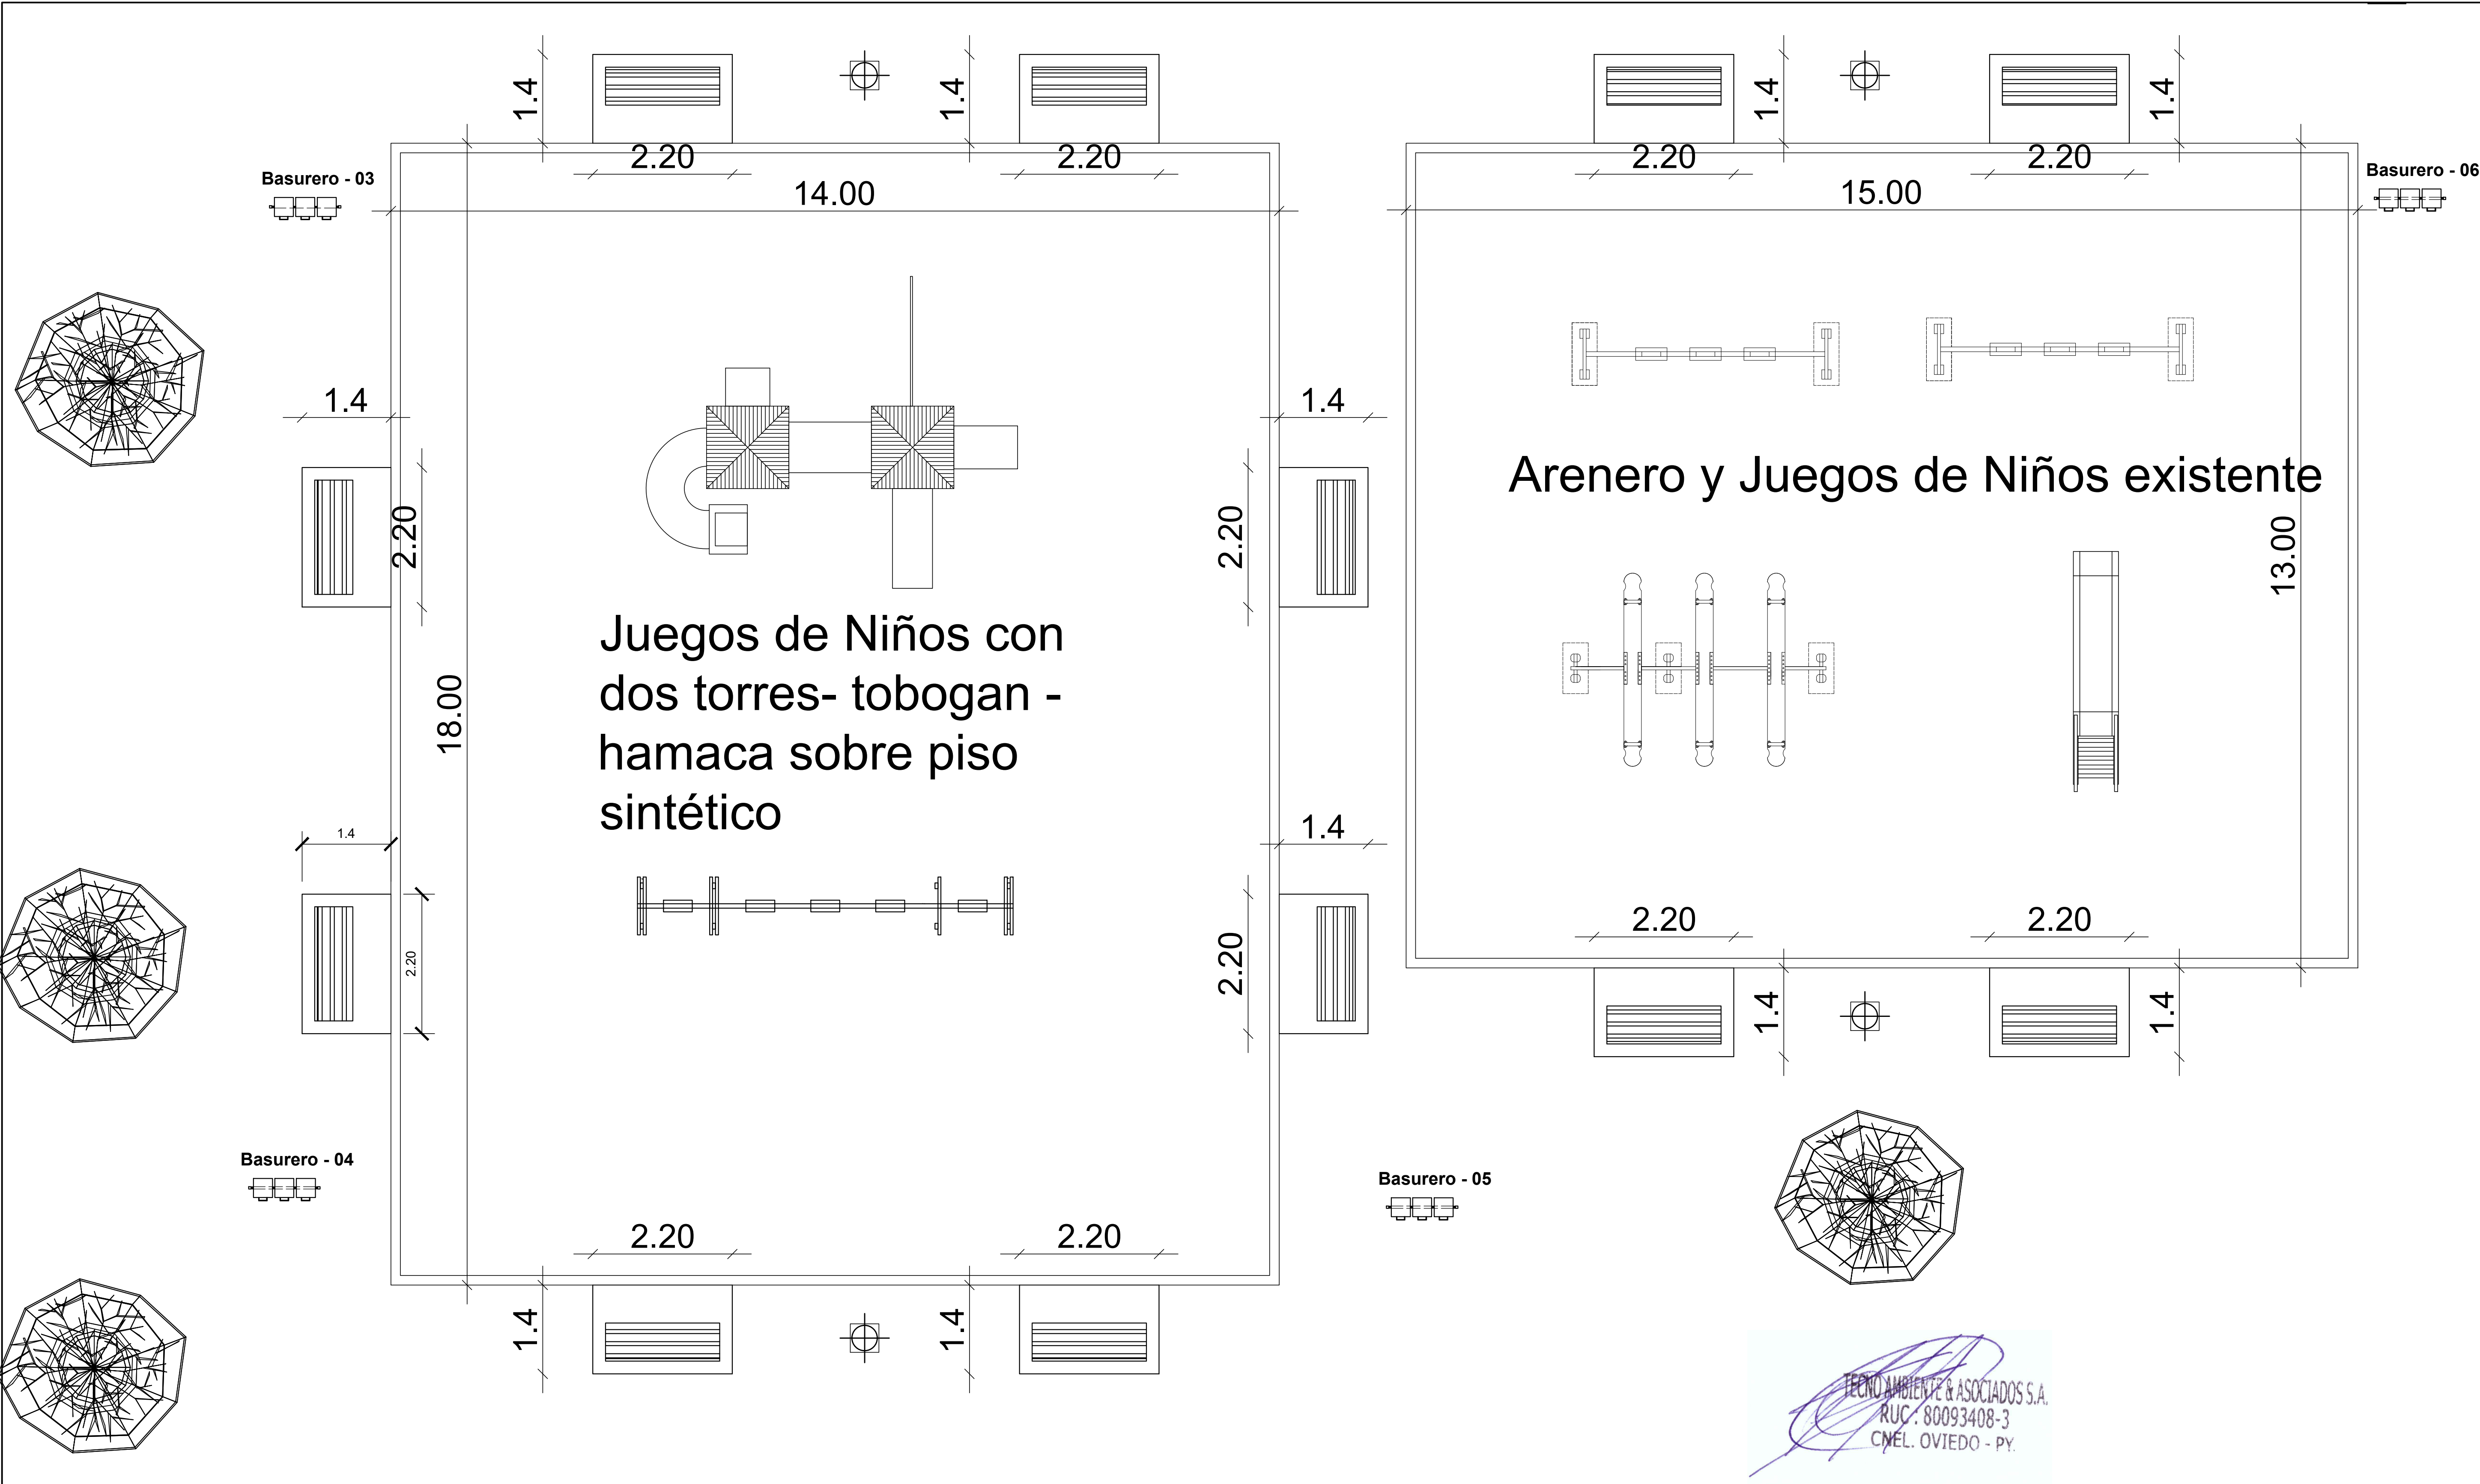


**GOBERNACIÓN DE CANINDEYÚ**  
PLAZA LAUREL  
ZONA URBANA - DISTRITO DE LAUREL

MEJORAMIENTO DE PLAZA  
CASCO URBANO

Proyectista :TECNO AMBIENTE & ASOCIADOS S.A.  
Domicilio: J. Eulogio Estigarribia 137-Cnel. Oviedo  
FIRMA

**DISEÑO N°**  
**04**

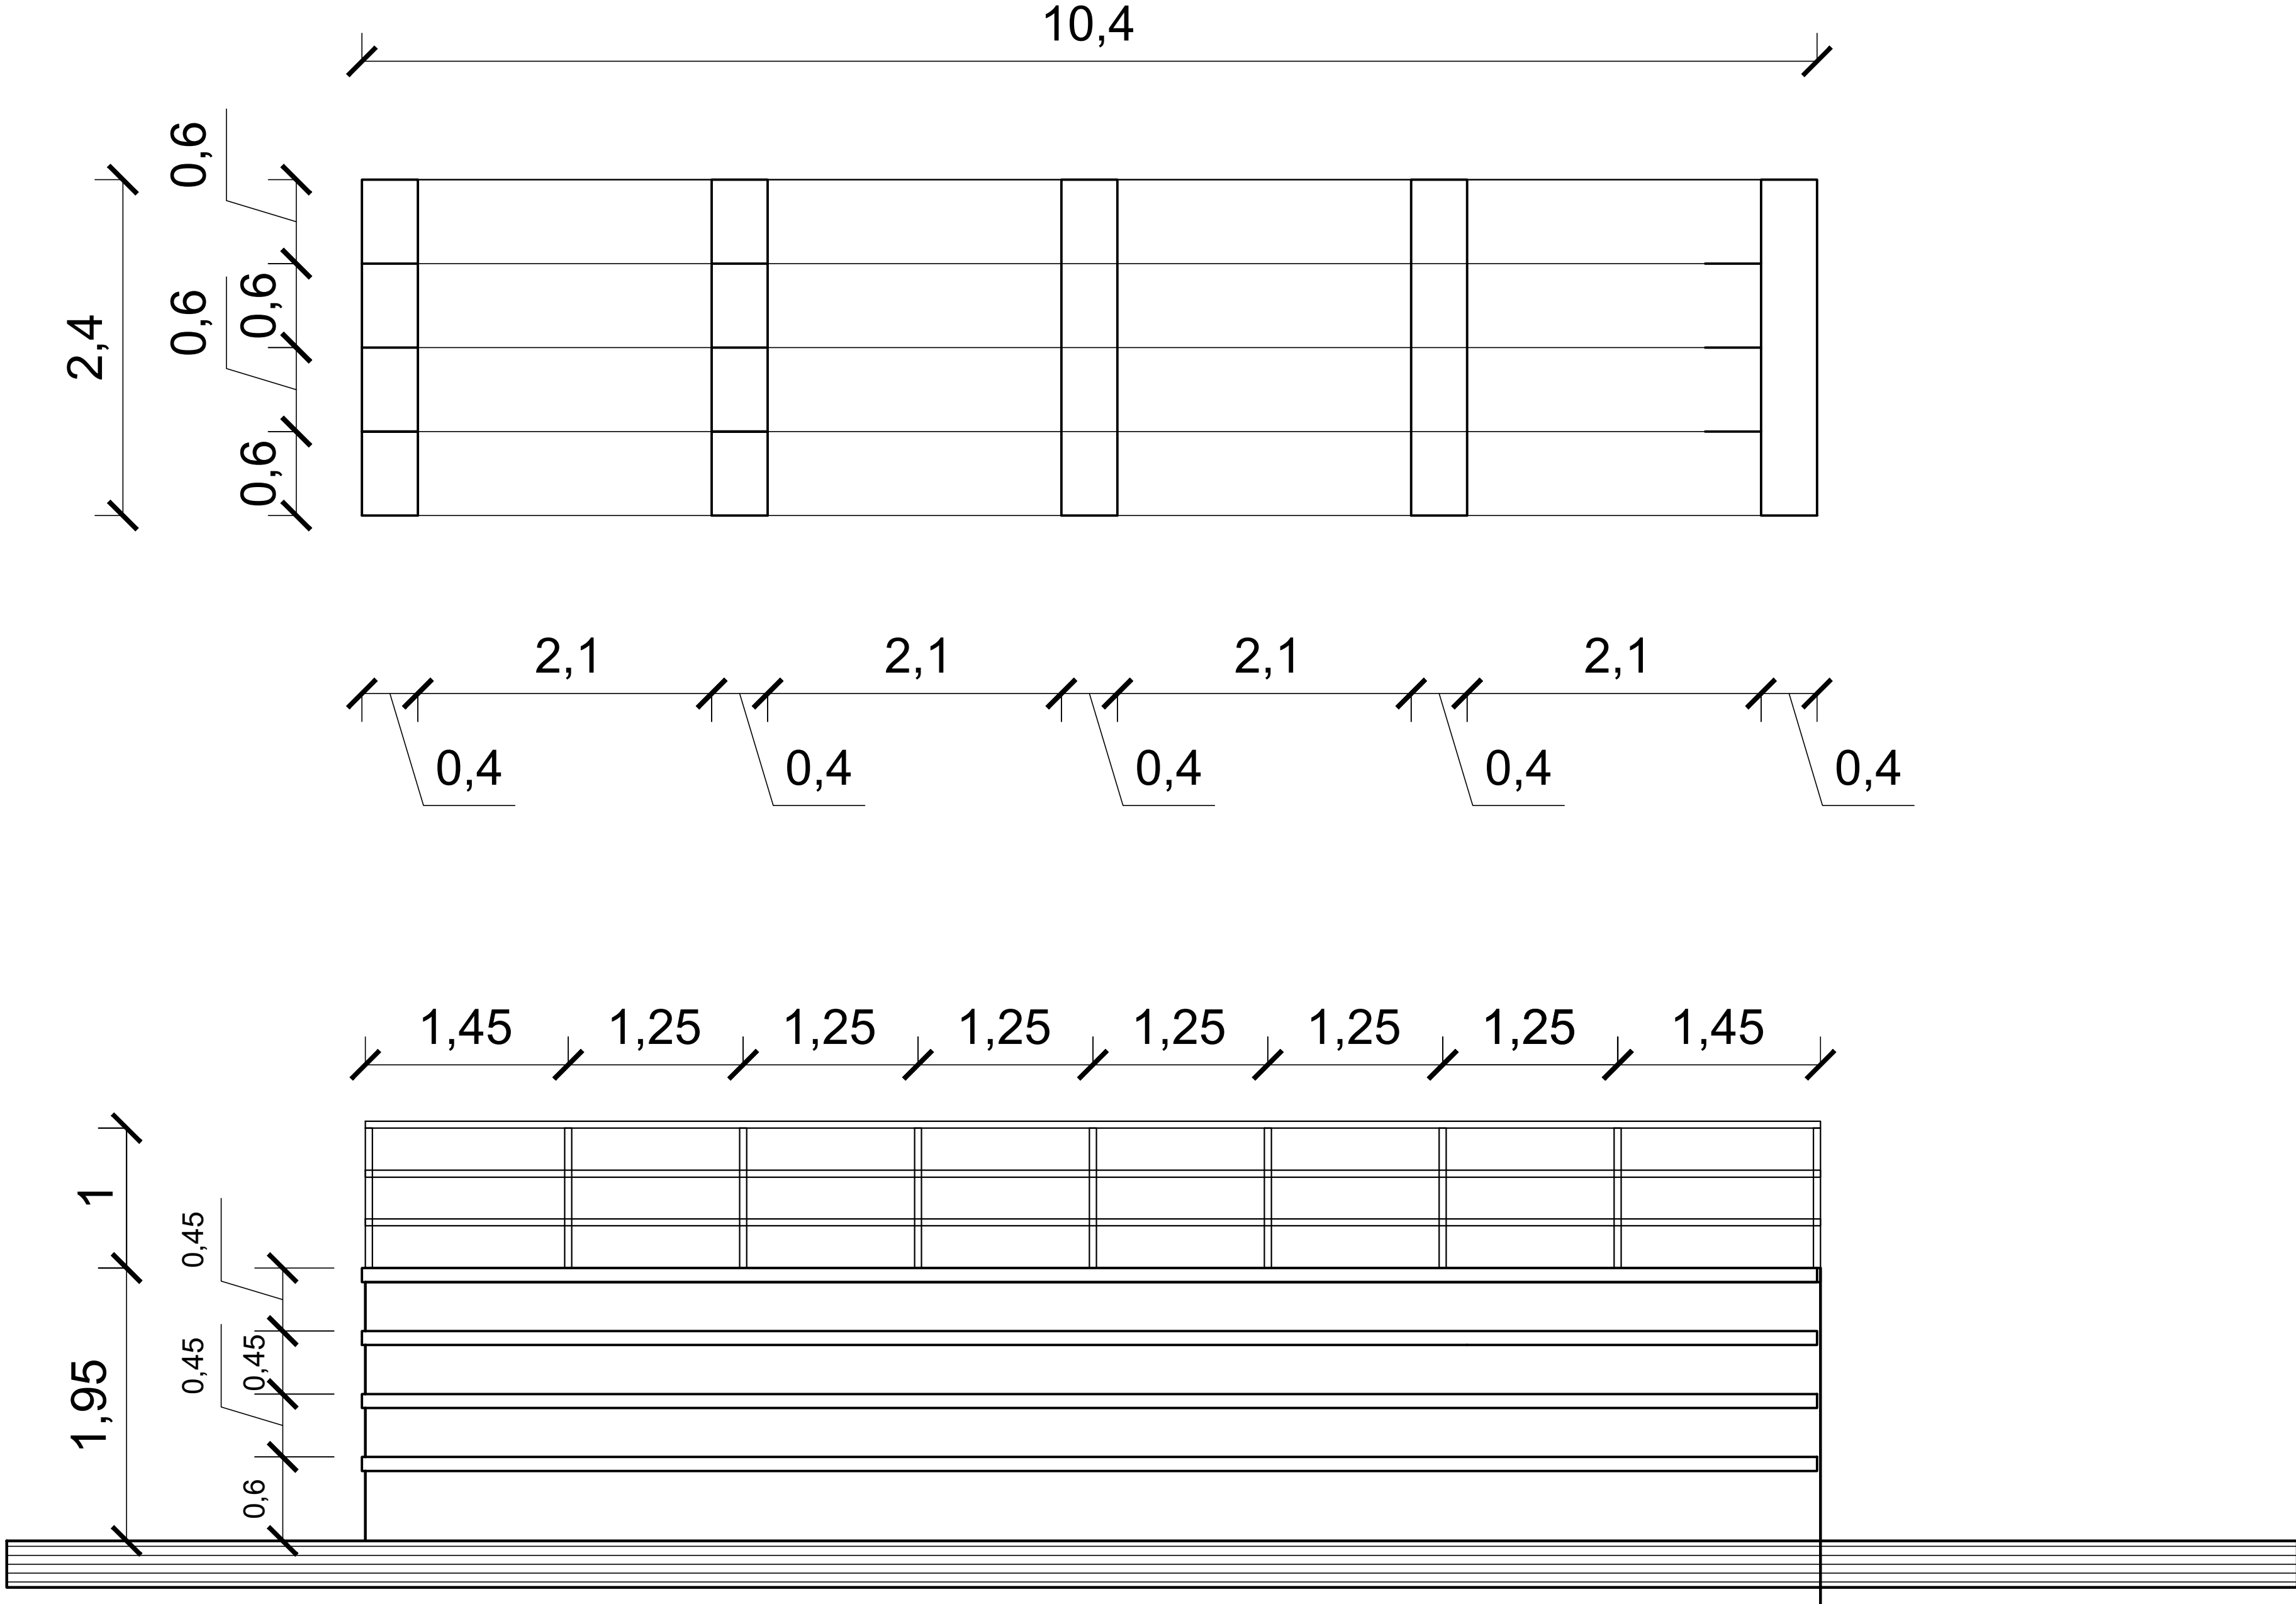

TECNO AMBIENTE & ASOCIADOS S.A.  
RUC : 80093408-3  
Cnel. OVIEDO - PY.


**GOBERNACIÓN DE CANINDEYÚ**  
PLAZA LAUREL  
ZONA URBANA - DISTRITO DE LAUREL

CONSTRUCCIÓN DE GRADERIA

Proyectista :TECNO AMBIENTE & ASOCIADOS S.A.  
Domicilio: J. Eulogio Estigarribia 137-Cnel. Oviedo

FIRMA

**DISEÑO N°**  
**05**

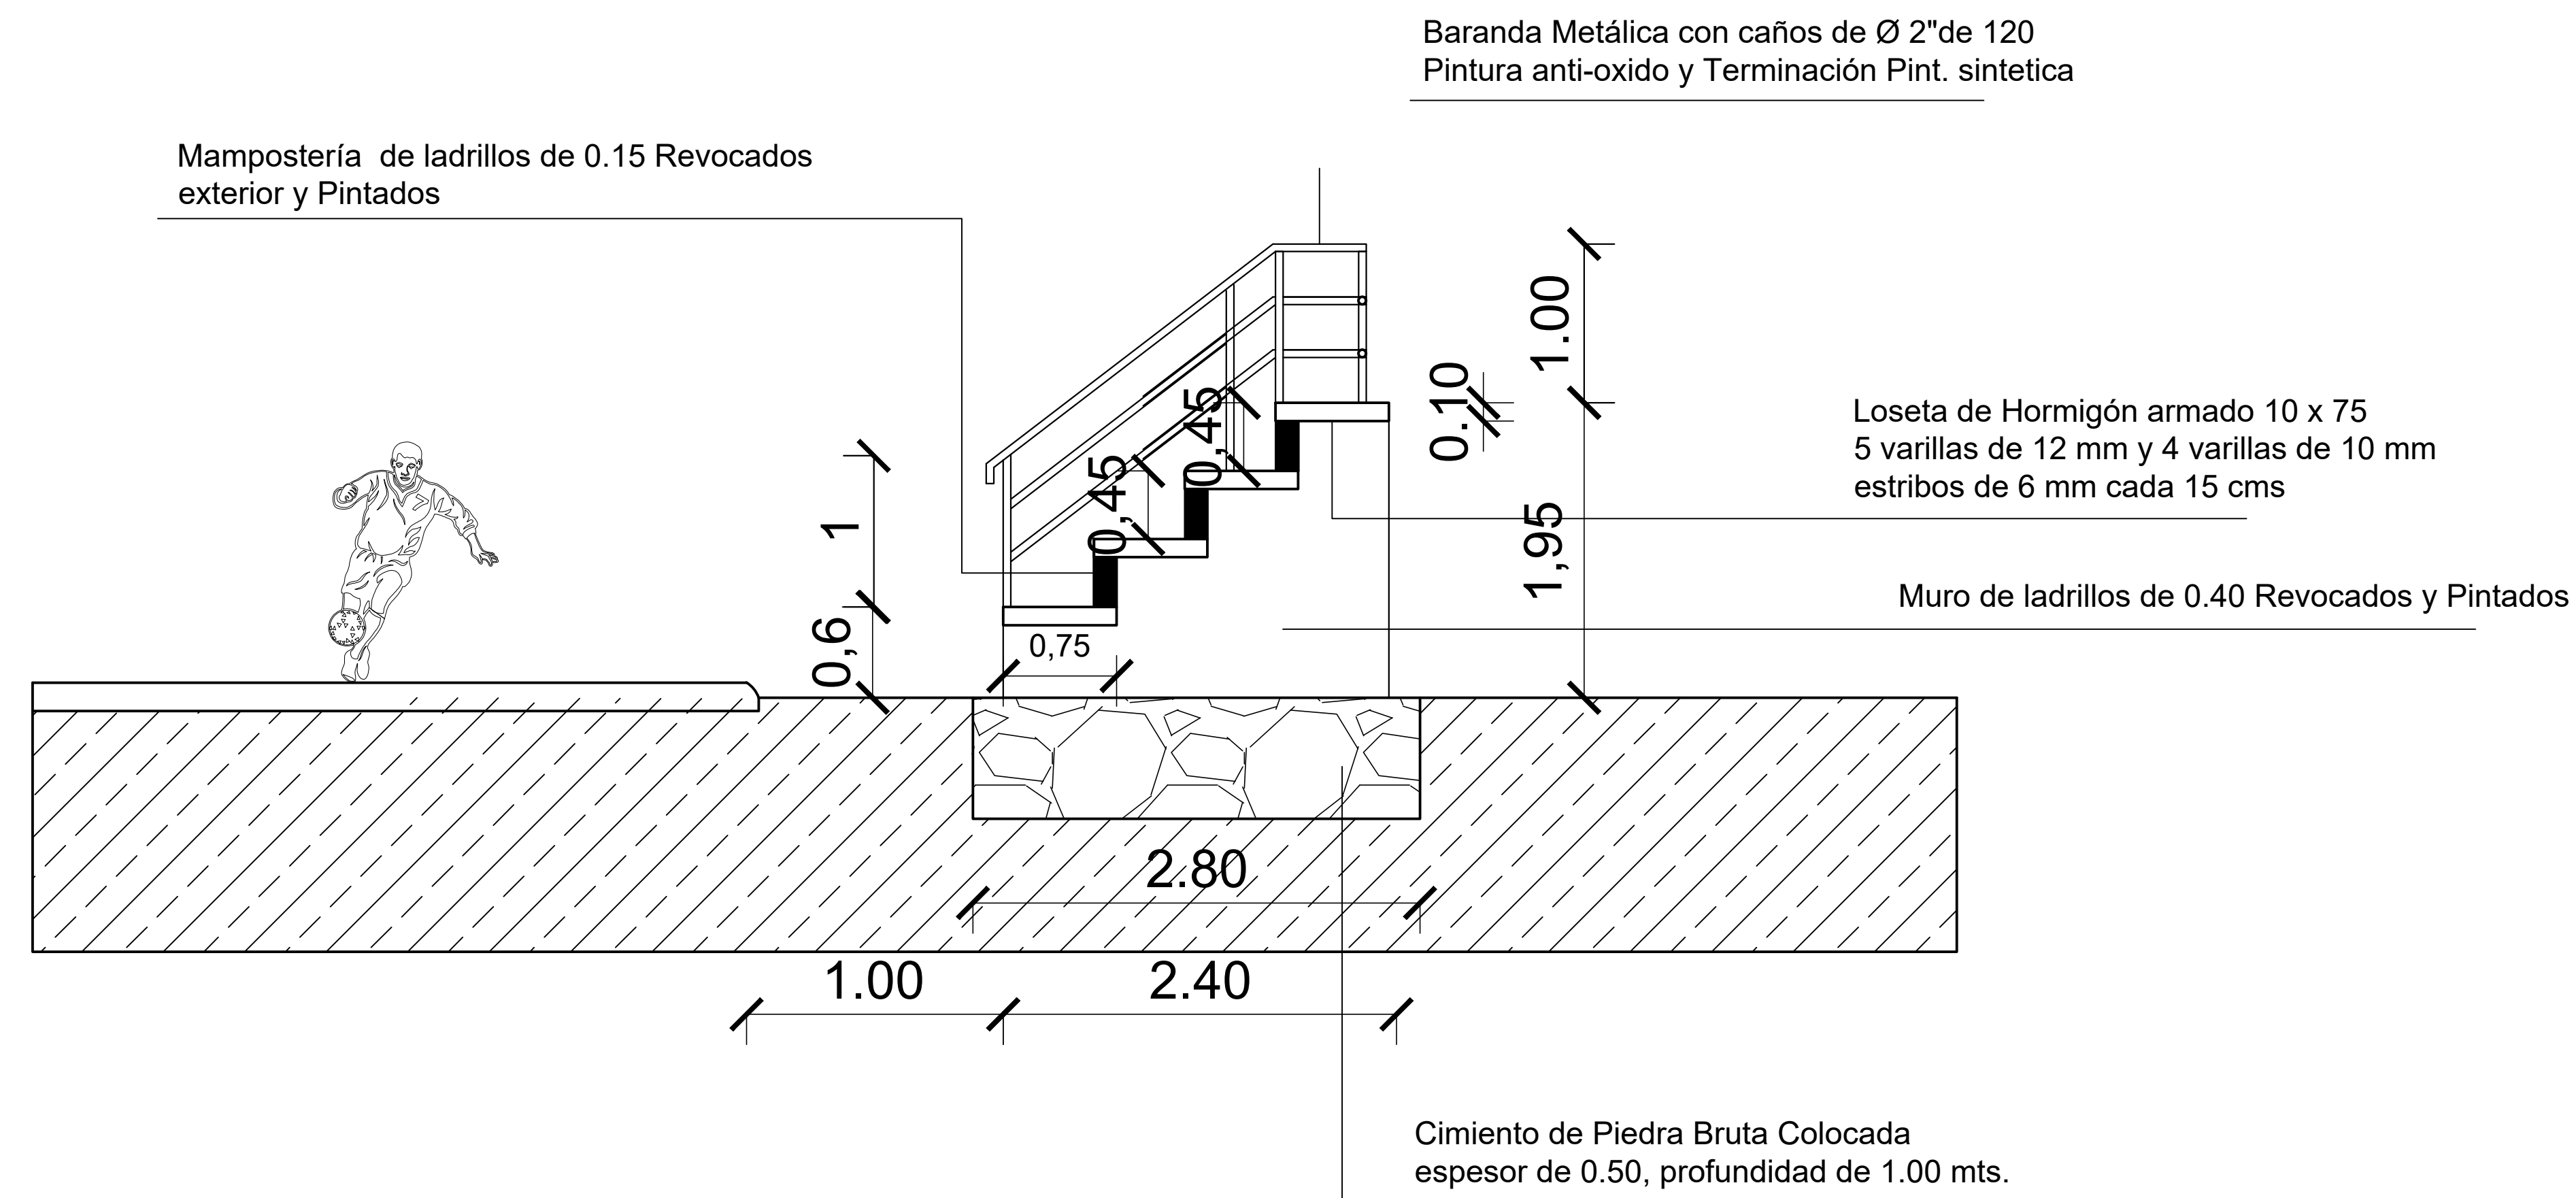

TECNO AMBIENTE & ASOCIADOS S.A.  
RUC: 80093408-3  
Cnel. OVIEDO - PY.

**GOBERNACIÓN DE CANINDEYÚ**

PLAZA LAUREL  
ZONA URBANA - DISTRITO DE LAUREL

CONSTRUCCIÓN DE GRADERIA


Proyectista :TECNO AMBIENTE & ASOCIADOS S.A.

Domicilio: J. Eulogio Estigarribia 137-Cnel. Oviedo


FIRMA

**DISEÑO N°**


**06**

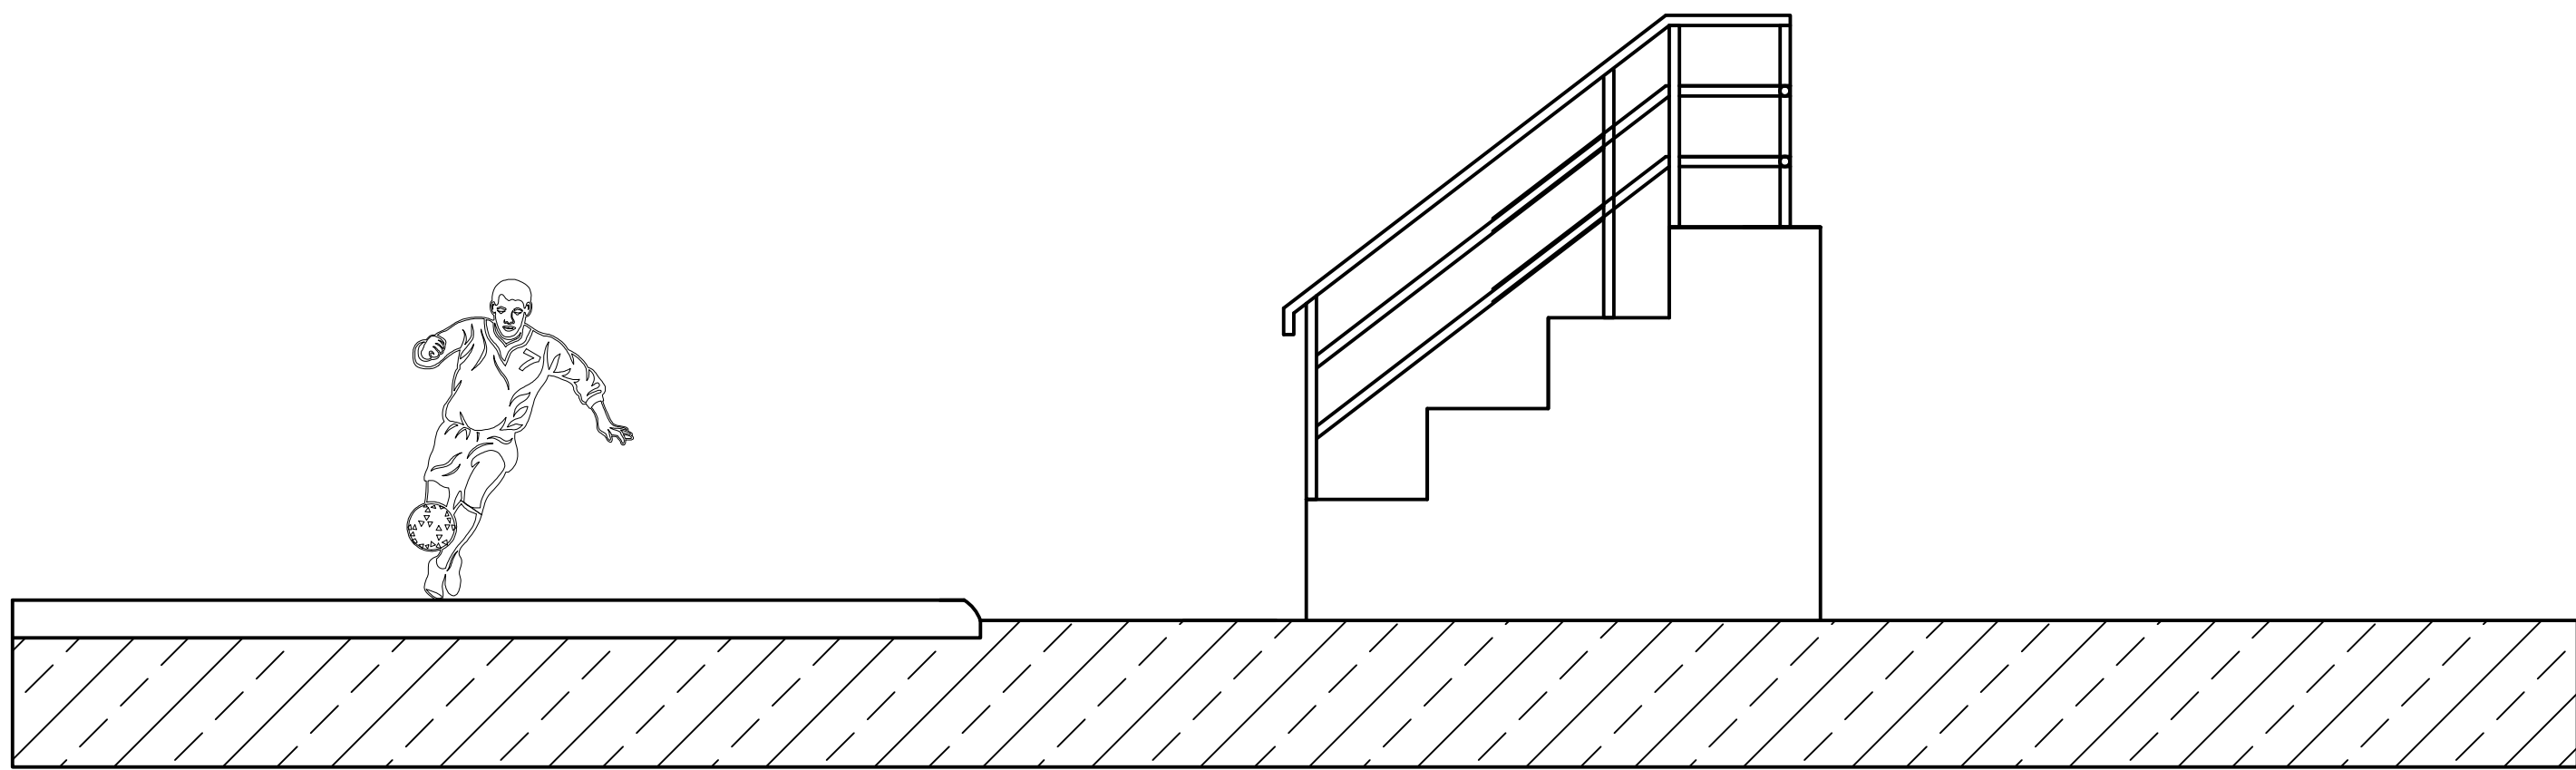

DETALLES DE LOSETAS  
GRADERIAS - 1 unidad

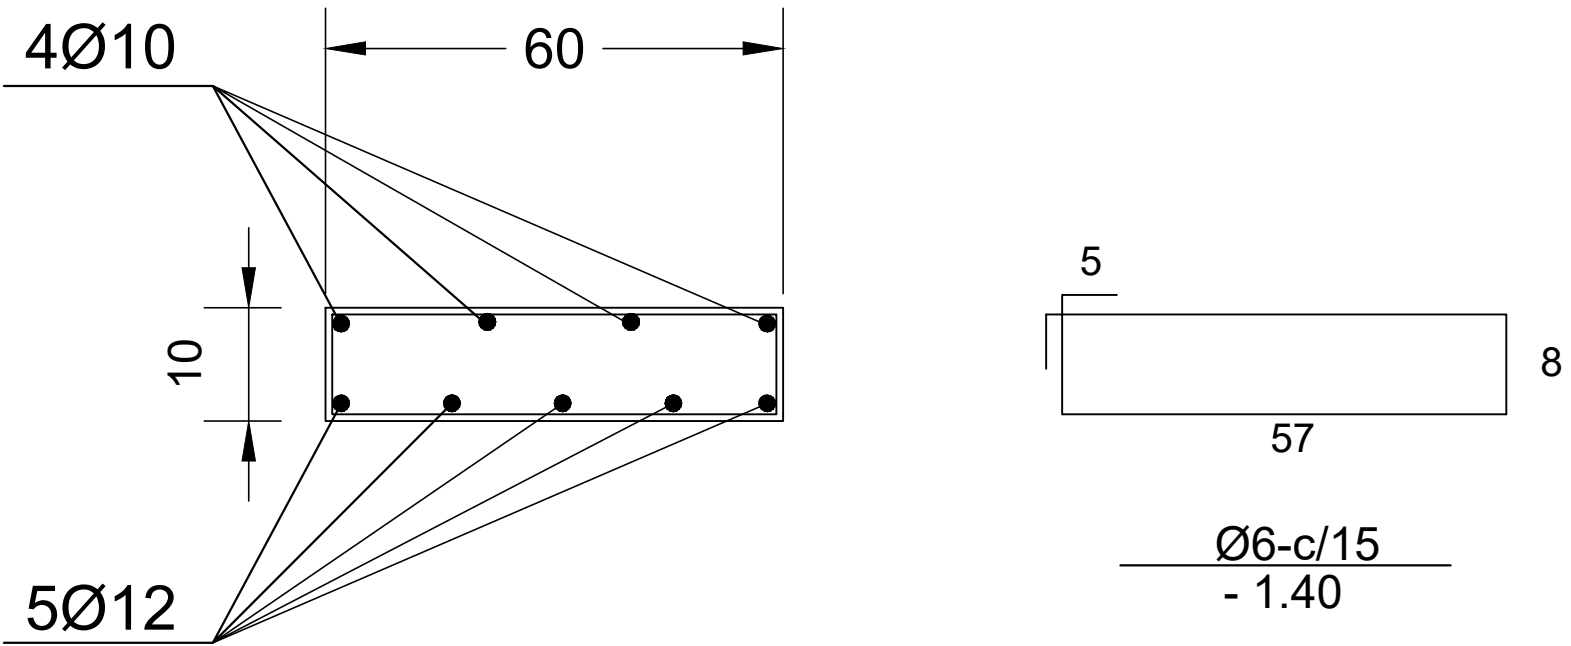

DETALLES DE LOSETAS  
GRADERIAS - 4 unidades

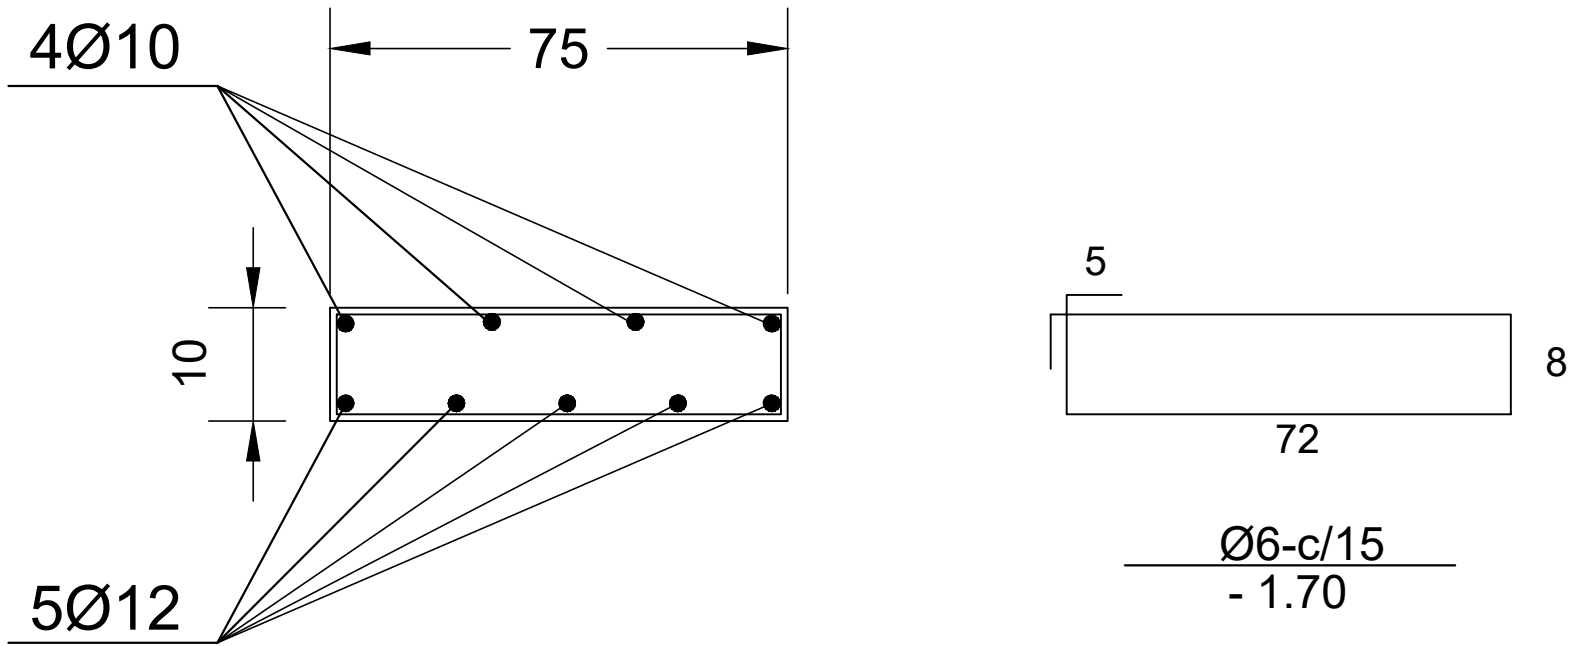

TECNO AMBIENTE & ASOCIADOS S.A.  
RUC: 80093408-3  
CNEL. OVIEDO - PY.

**GOBERNACIÓN DE CANINDEYÚ**  
PLAZA LAUREL  
ZONA URBANA - DISTRITO DE LAUREL


CONSTRUCCIÓN DE GRADERIA

Proyectista :TECNO AMBIENTE & ASOCIADOS S.A.  
Domicilio: J. Eulogio Estigarribia 137-Cnel. Oviedo


FIRMA

**DISEÑO N°**  
**07**



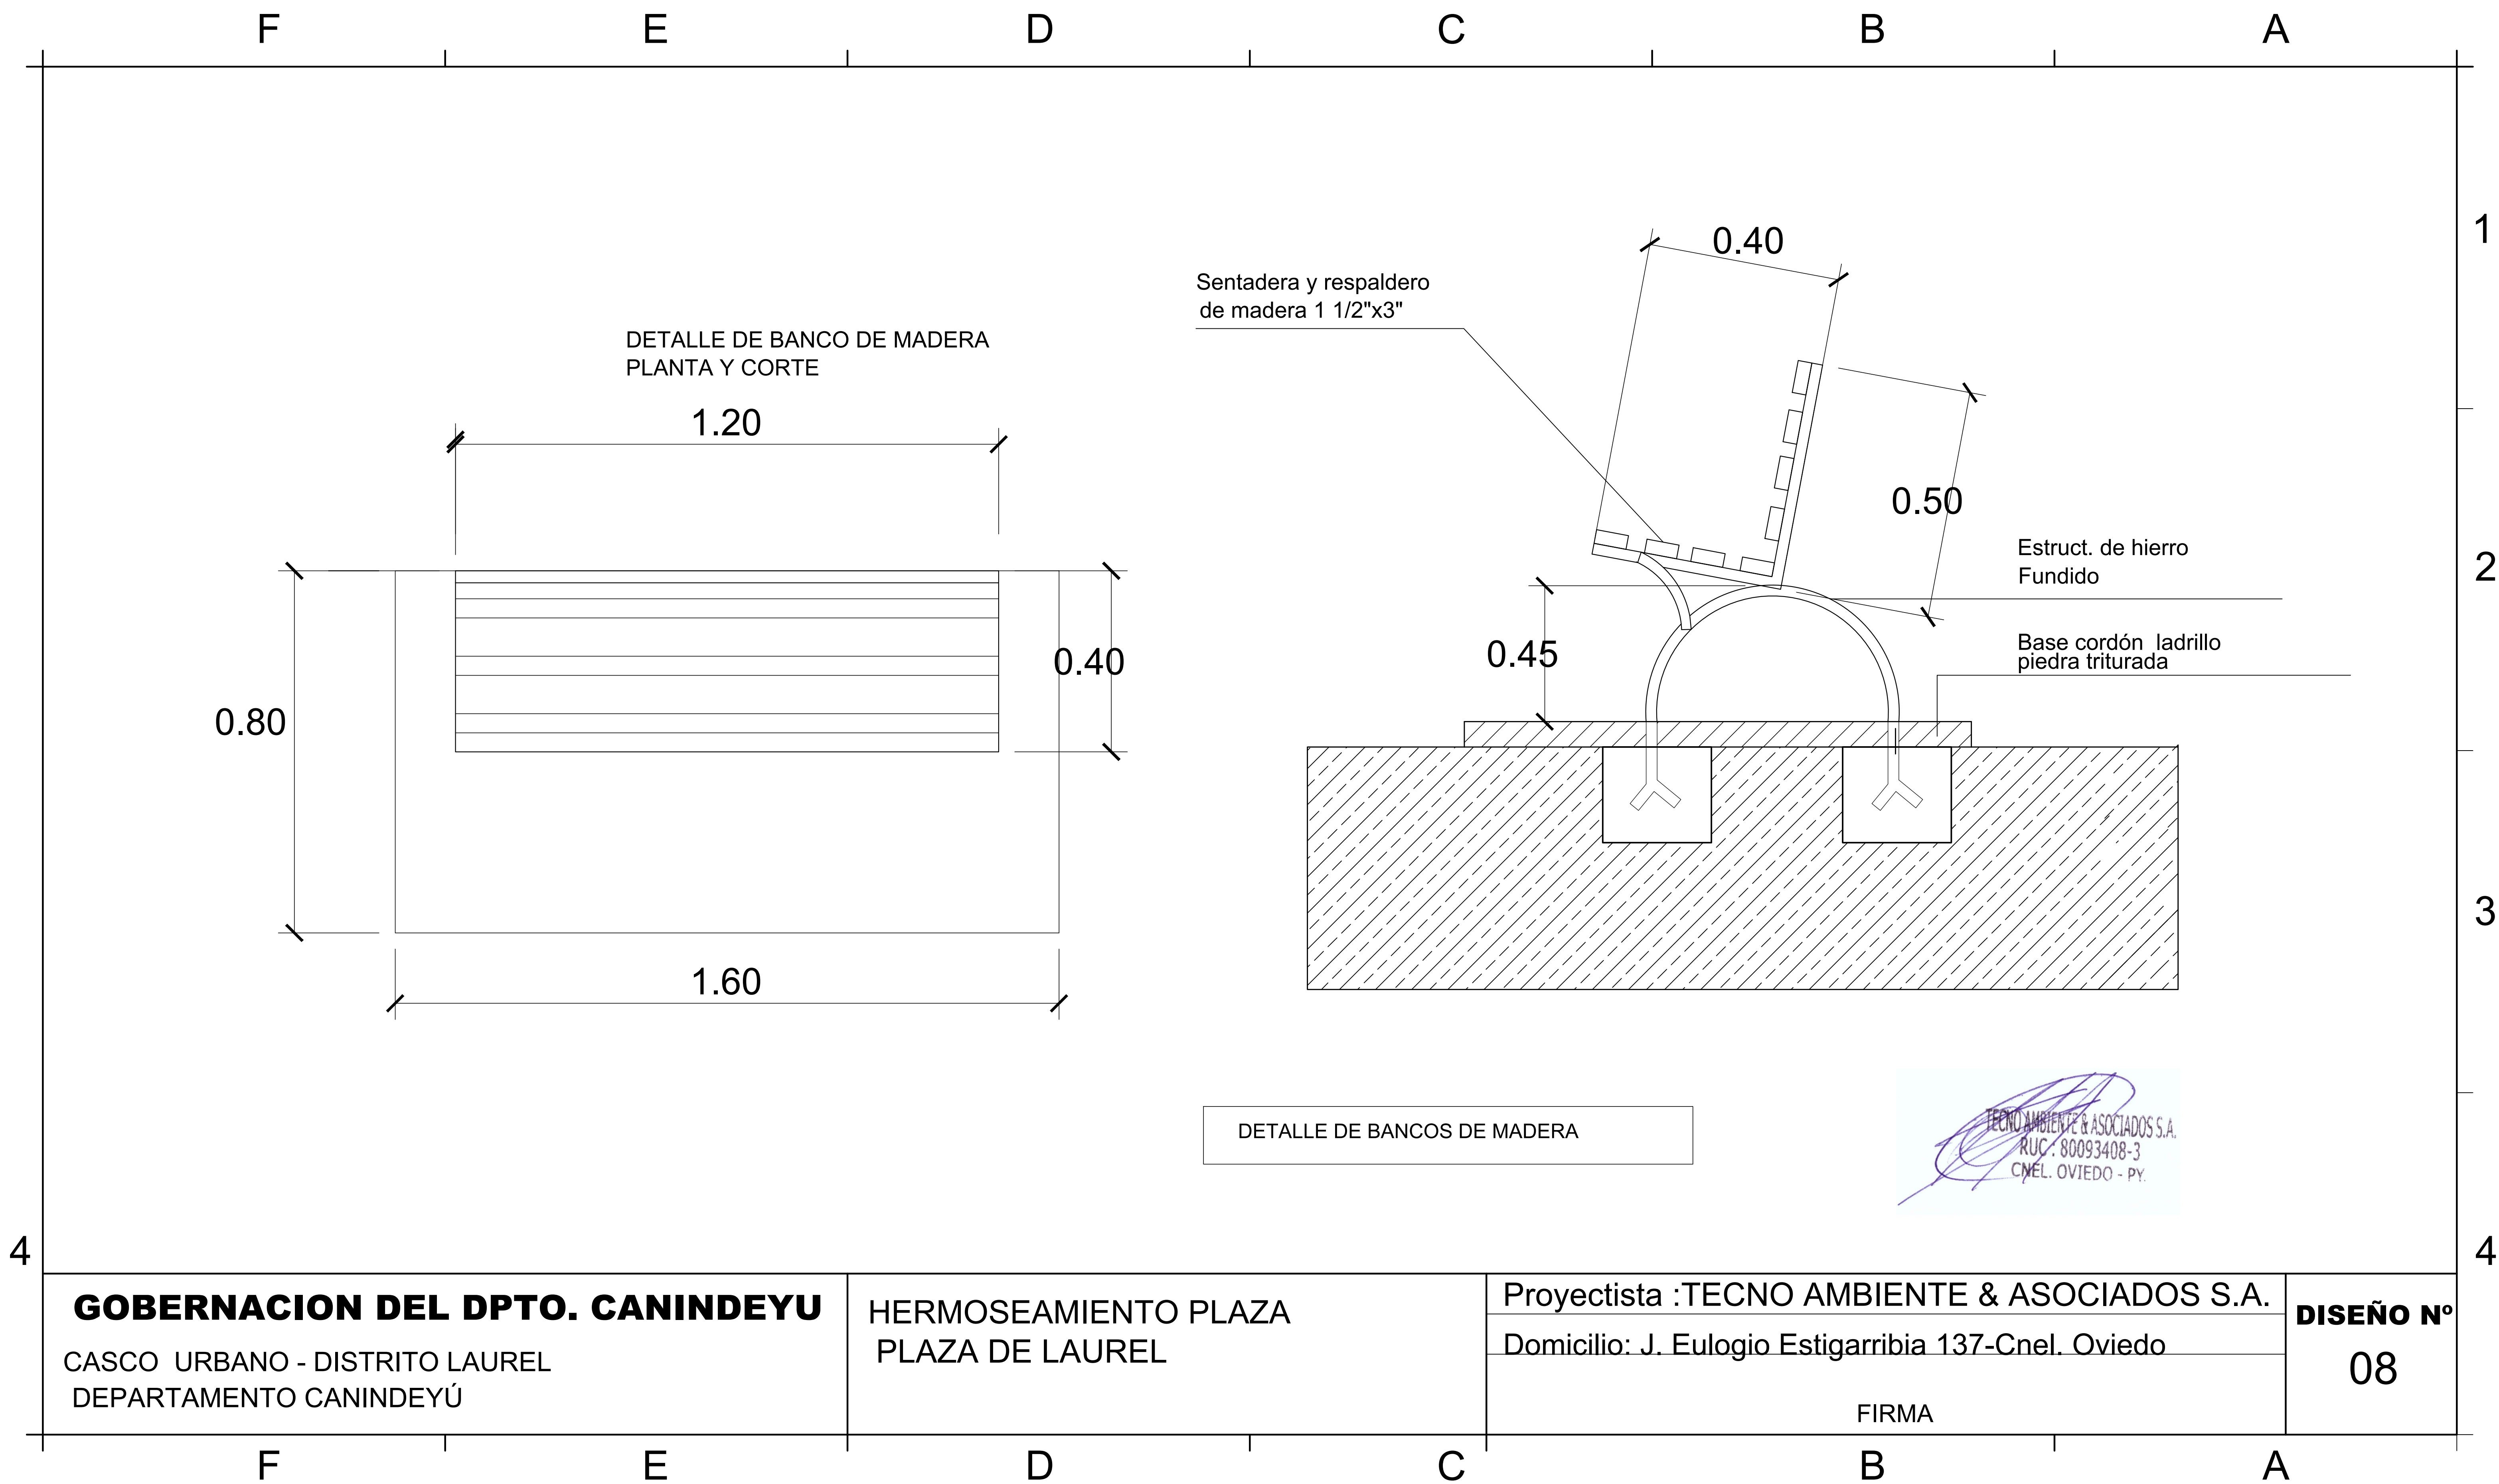



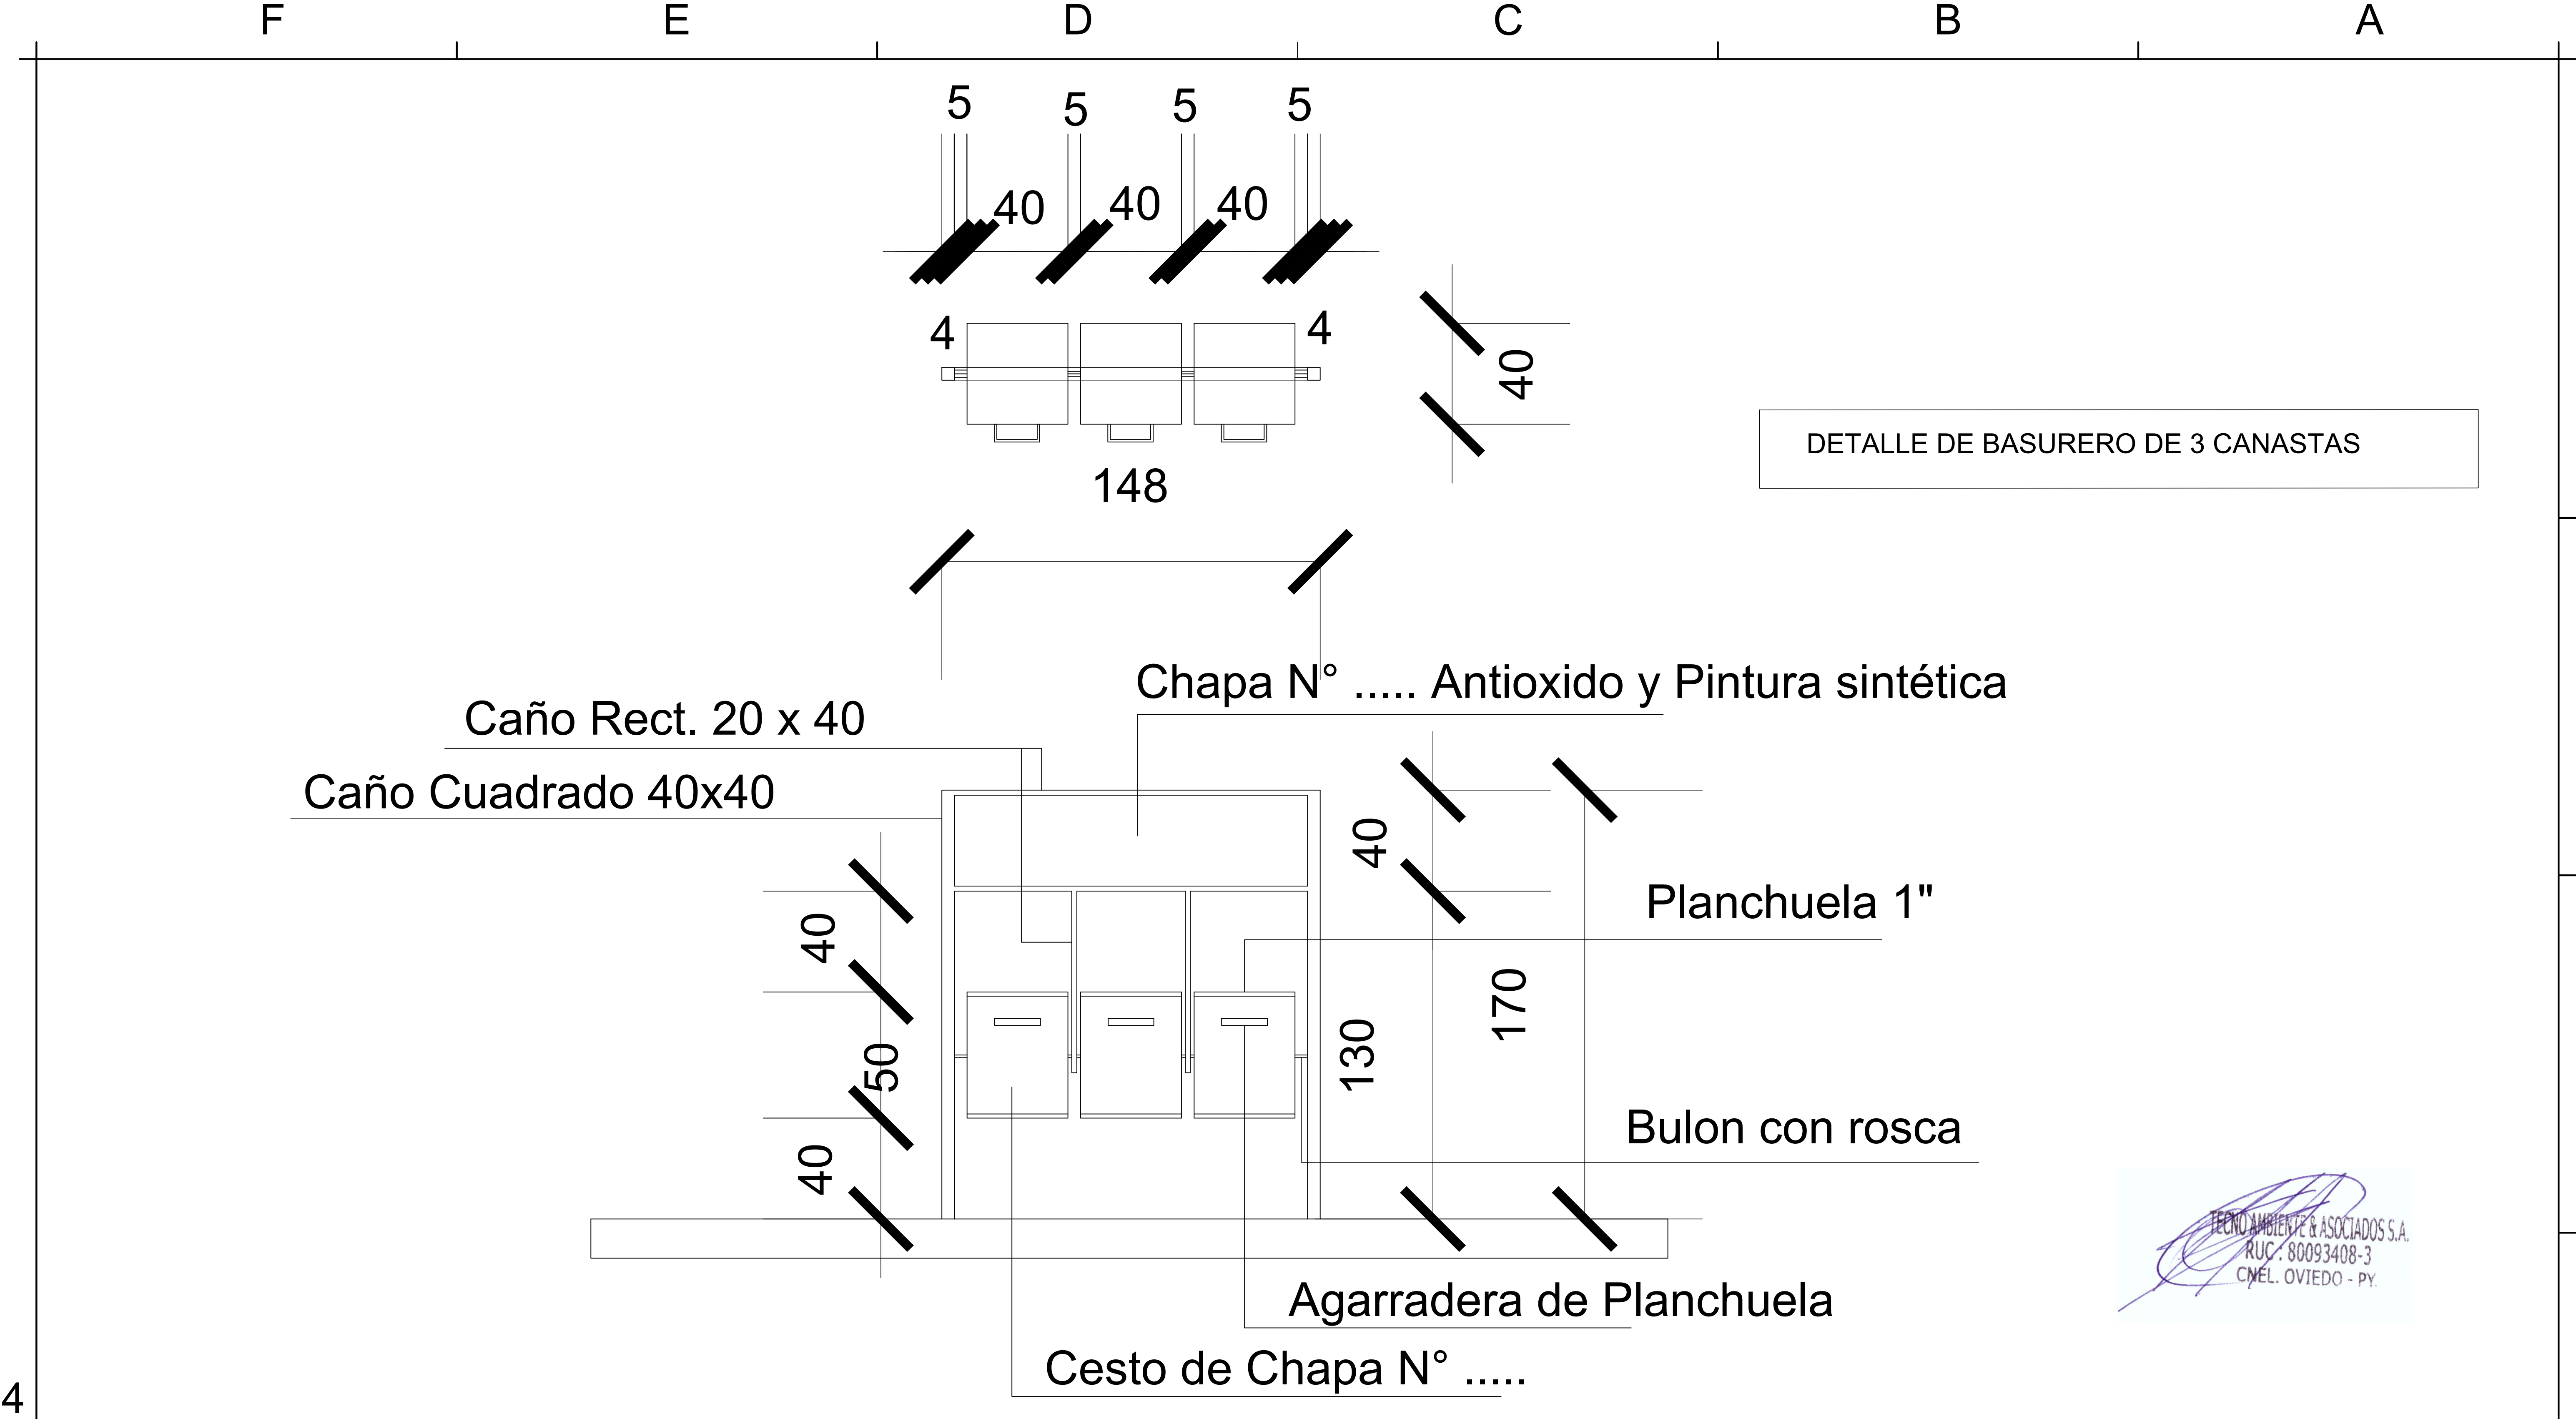

TECNO AMBIENTE & ASOCIADOS S.A.  
RUC: 80093408-3  
Cnel. OVIEDO - PY.

**GOBERNACION DEL DPTO. CANINDEYU**

CASCO URBANO - DISTRITO LAUREL  
DEPARTAMENTO CANINDEYÚ

HERMOSEAMIENTO PLAZA  
PLAZA DE LAUREL

Proyectista :TECNO AMBIENTE & ASOCIADOS S.A.  
Domicilio: J. Eulogio Estigarribia 137-Cnel. Oviedo

FIRMA

**DISEÑO N°**  
**09**

