


-23.9246580,-55.9654370
588632GM+4R - YPEJHU

PLANTA DE UBICACIÓN



GOBERNACIÓN DE CANINDEYÚ COLONIA ARA VERA - DISTRITO DE YPEJHU DEPARTAMENTO DE CANINDEYU	CONSTRUCCIÓN CERCADO PERIMETRAL	Proyectista :TECNO AMBIENTE & ASOCIADOS S.A.	DISEÑO N° 001
	ESC. BAS. N° 4603 - DOM MIGUEL RODRÍGUEZ ARAUJO	Domicilio: J. Eulogio Estigarribia N° 137 - Cnel. Oviedo FIRMA	

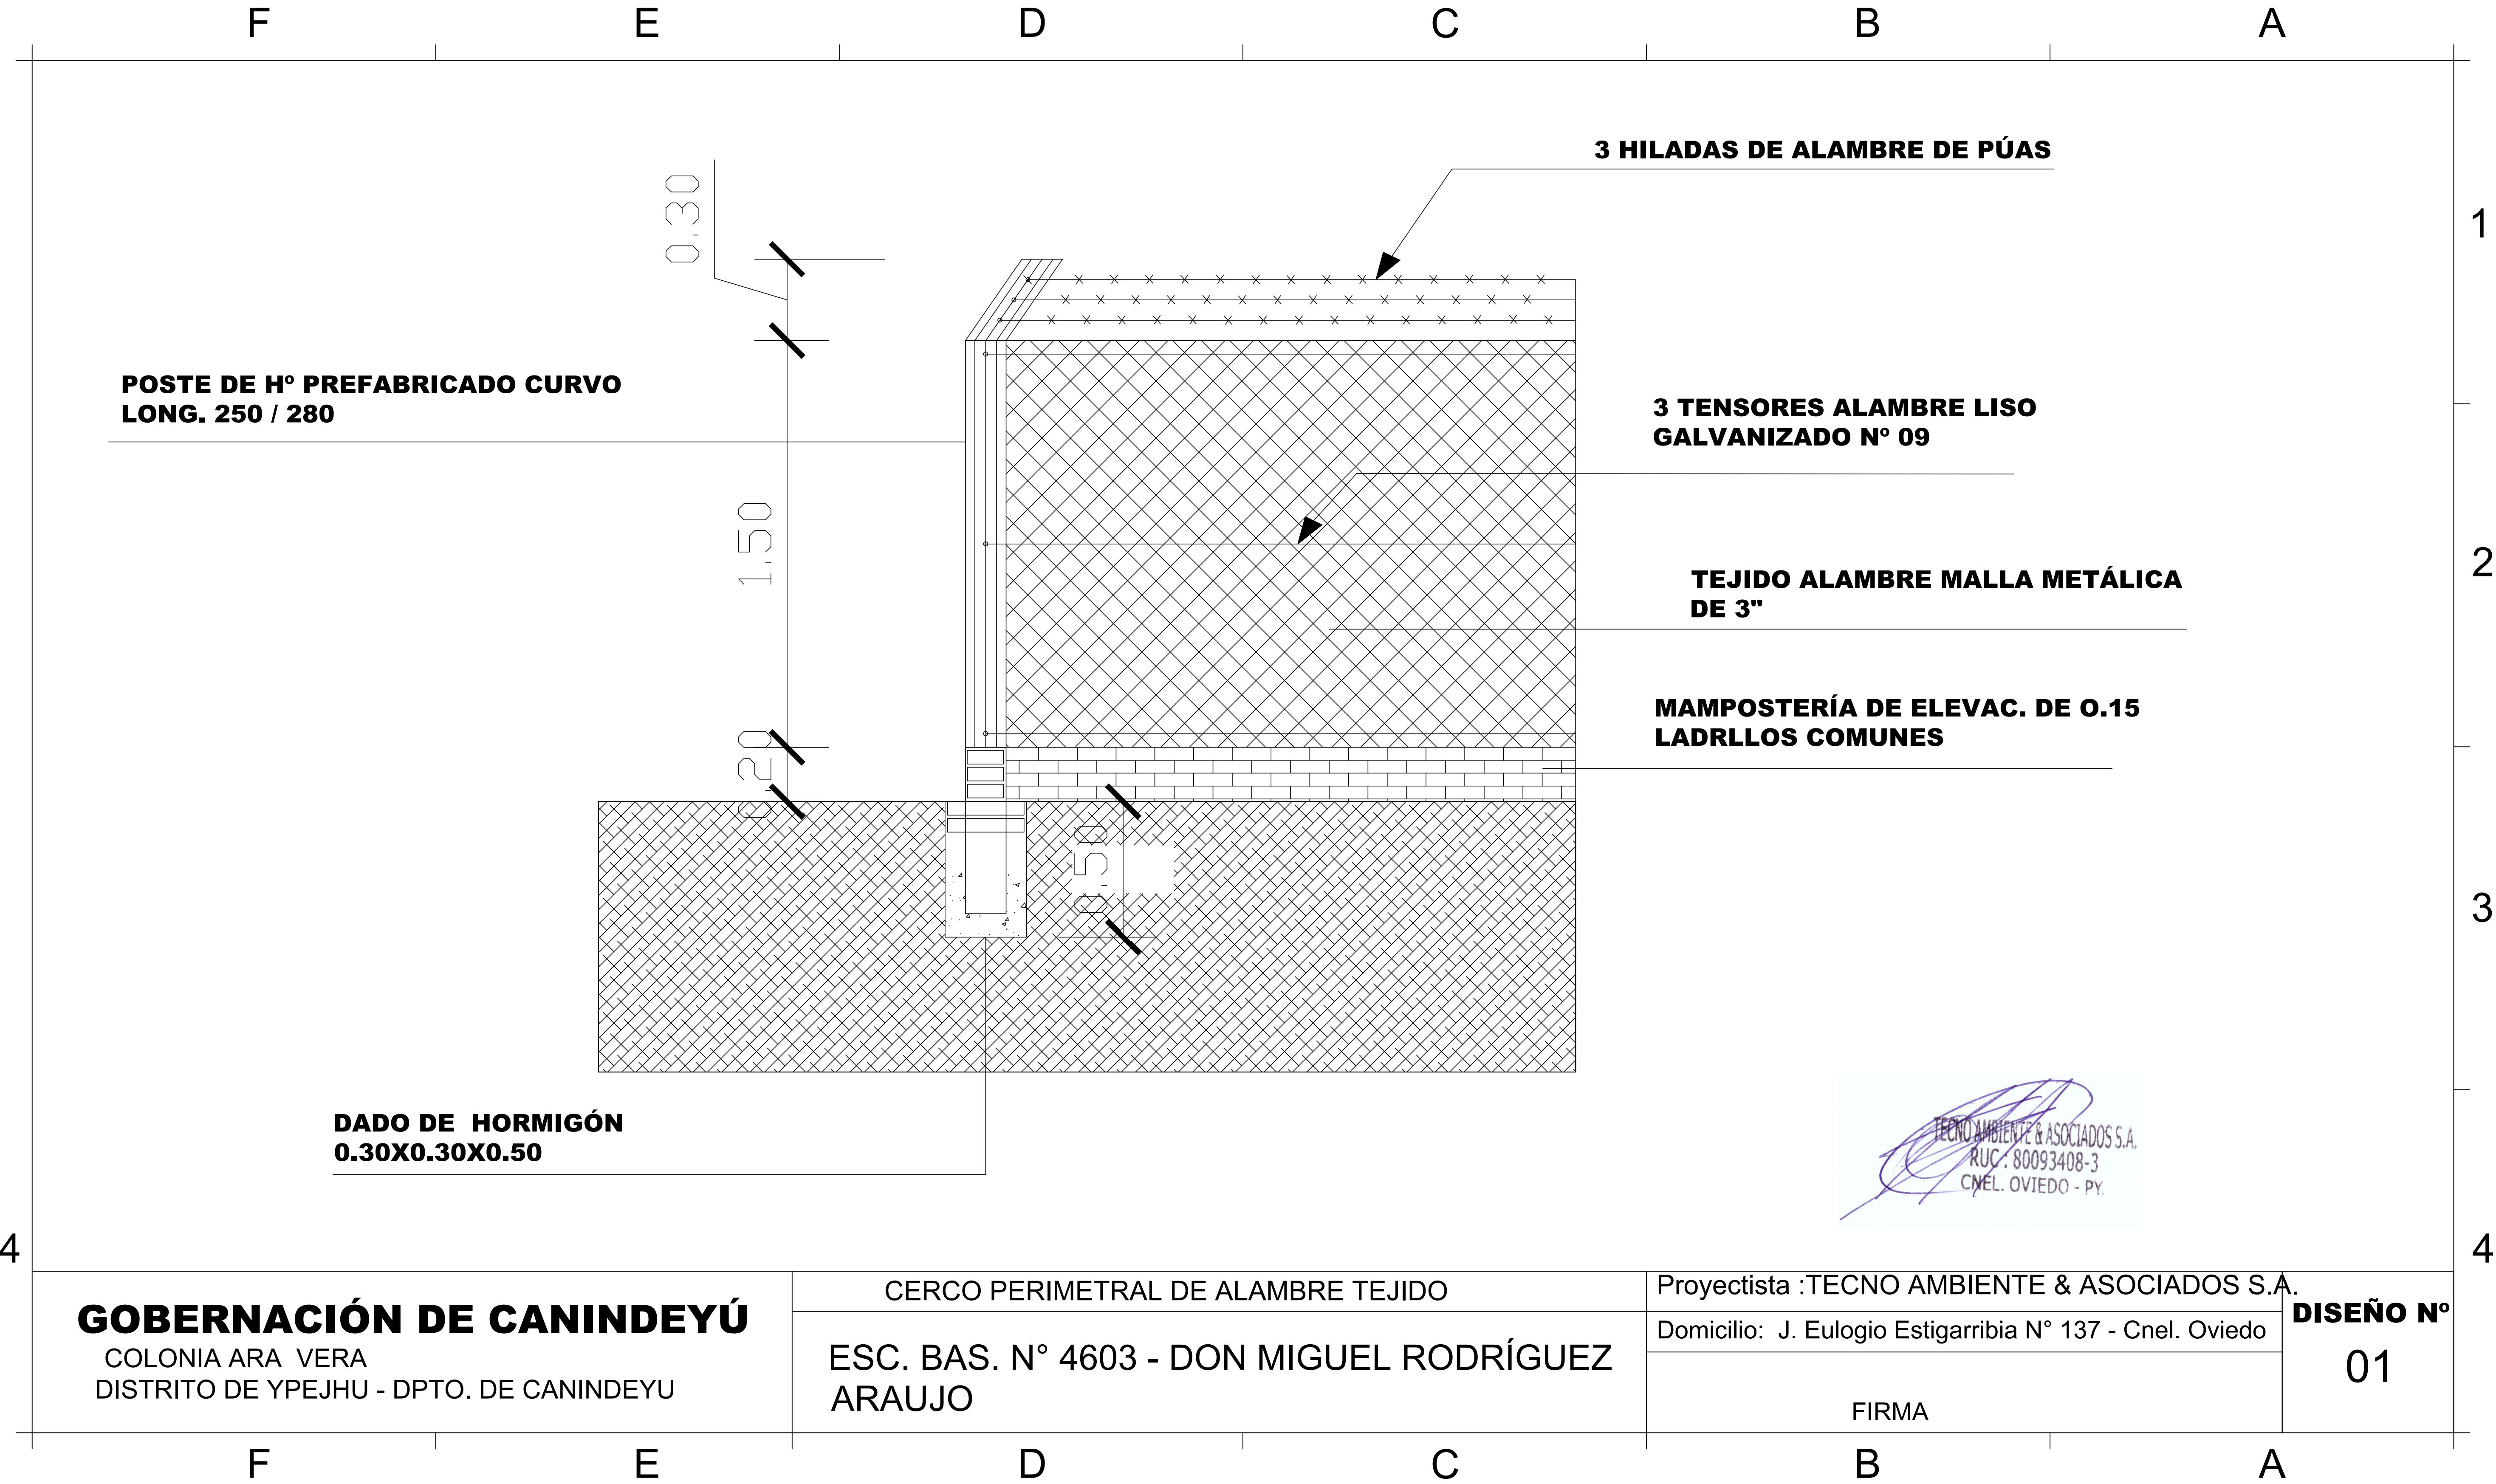

GOBERNACIÓN DE CANINDEYÚ
COLONIA ARA VERA
DISTRITO DE YPEJHU - DPTO. DE CANINDEYU


CERCO PERIMETRAL DE ALAMBRE TEJIDO
ESC. BAS. N° 4603 - DON MIGUEL RODRÍGUEZ
ARAUJO

Proyectista :TECNO AMBIENTE & ASOCIADOS S.A.
Domicilio: J. Eulogio Estigarribia N° 137 - Cnel. Oviedo

FIRMA

DISEÑO N°
01

TECNO AMBIENTE & ASOCIADOS S.A.
RUC.: 80093408-3
Cnel. OVIEDO - PY.

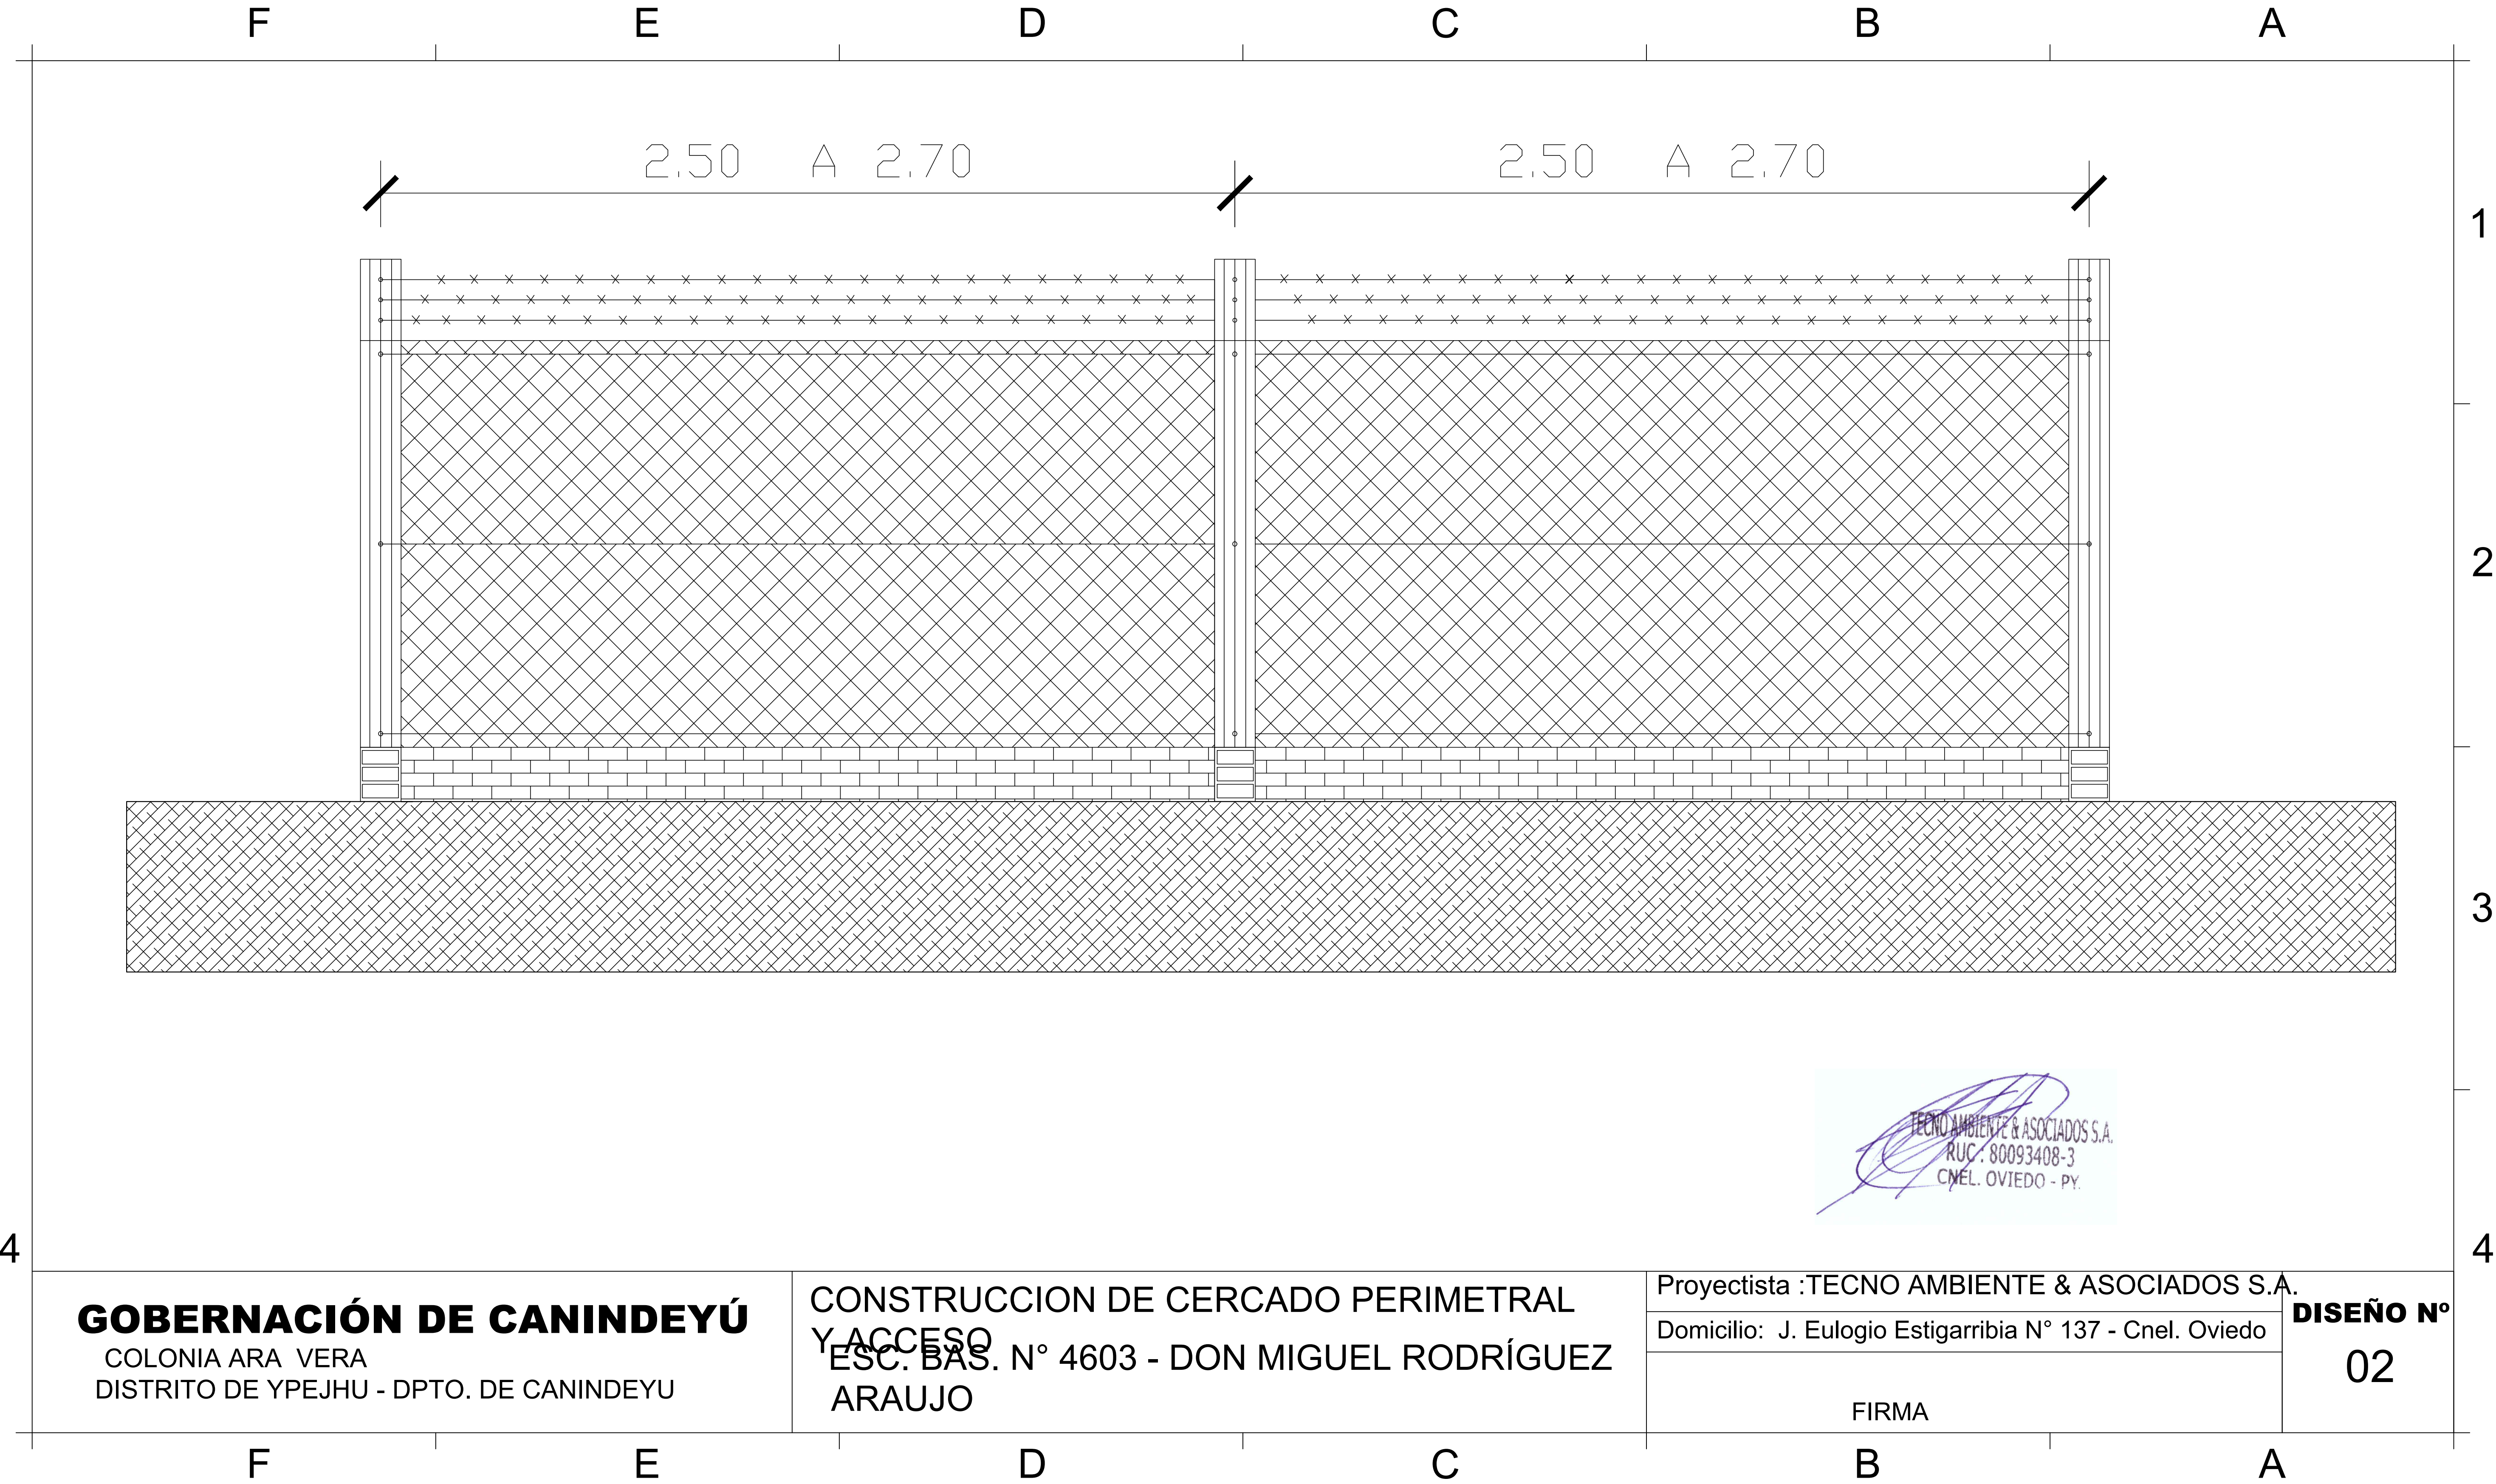


GOBERNACIÓN DE CANINDEYÚ
COLONIA ARA VERA
DISTRITO DE YPEJHU - DPTO. DE CANINDEYU

CONSTRUCCION DE CERCADO PERIMETRAL
Y ACCESO
ESC. BAS. N° 4603 - DON MIGUEL RODRÍGUEZ
ARAUJO

Proyectista :TECNO AMBIENTE & ASOCIADOS S.A.
Domicilio: J. Eulogio Estigarribia N° 137 - Cnel. Oviedo

FIRMA

DISEÑO N°
02

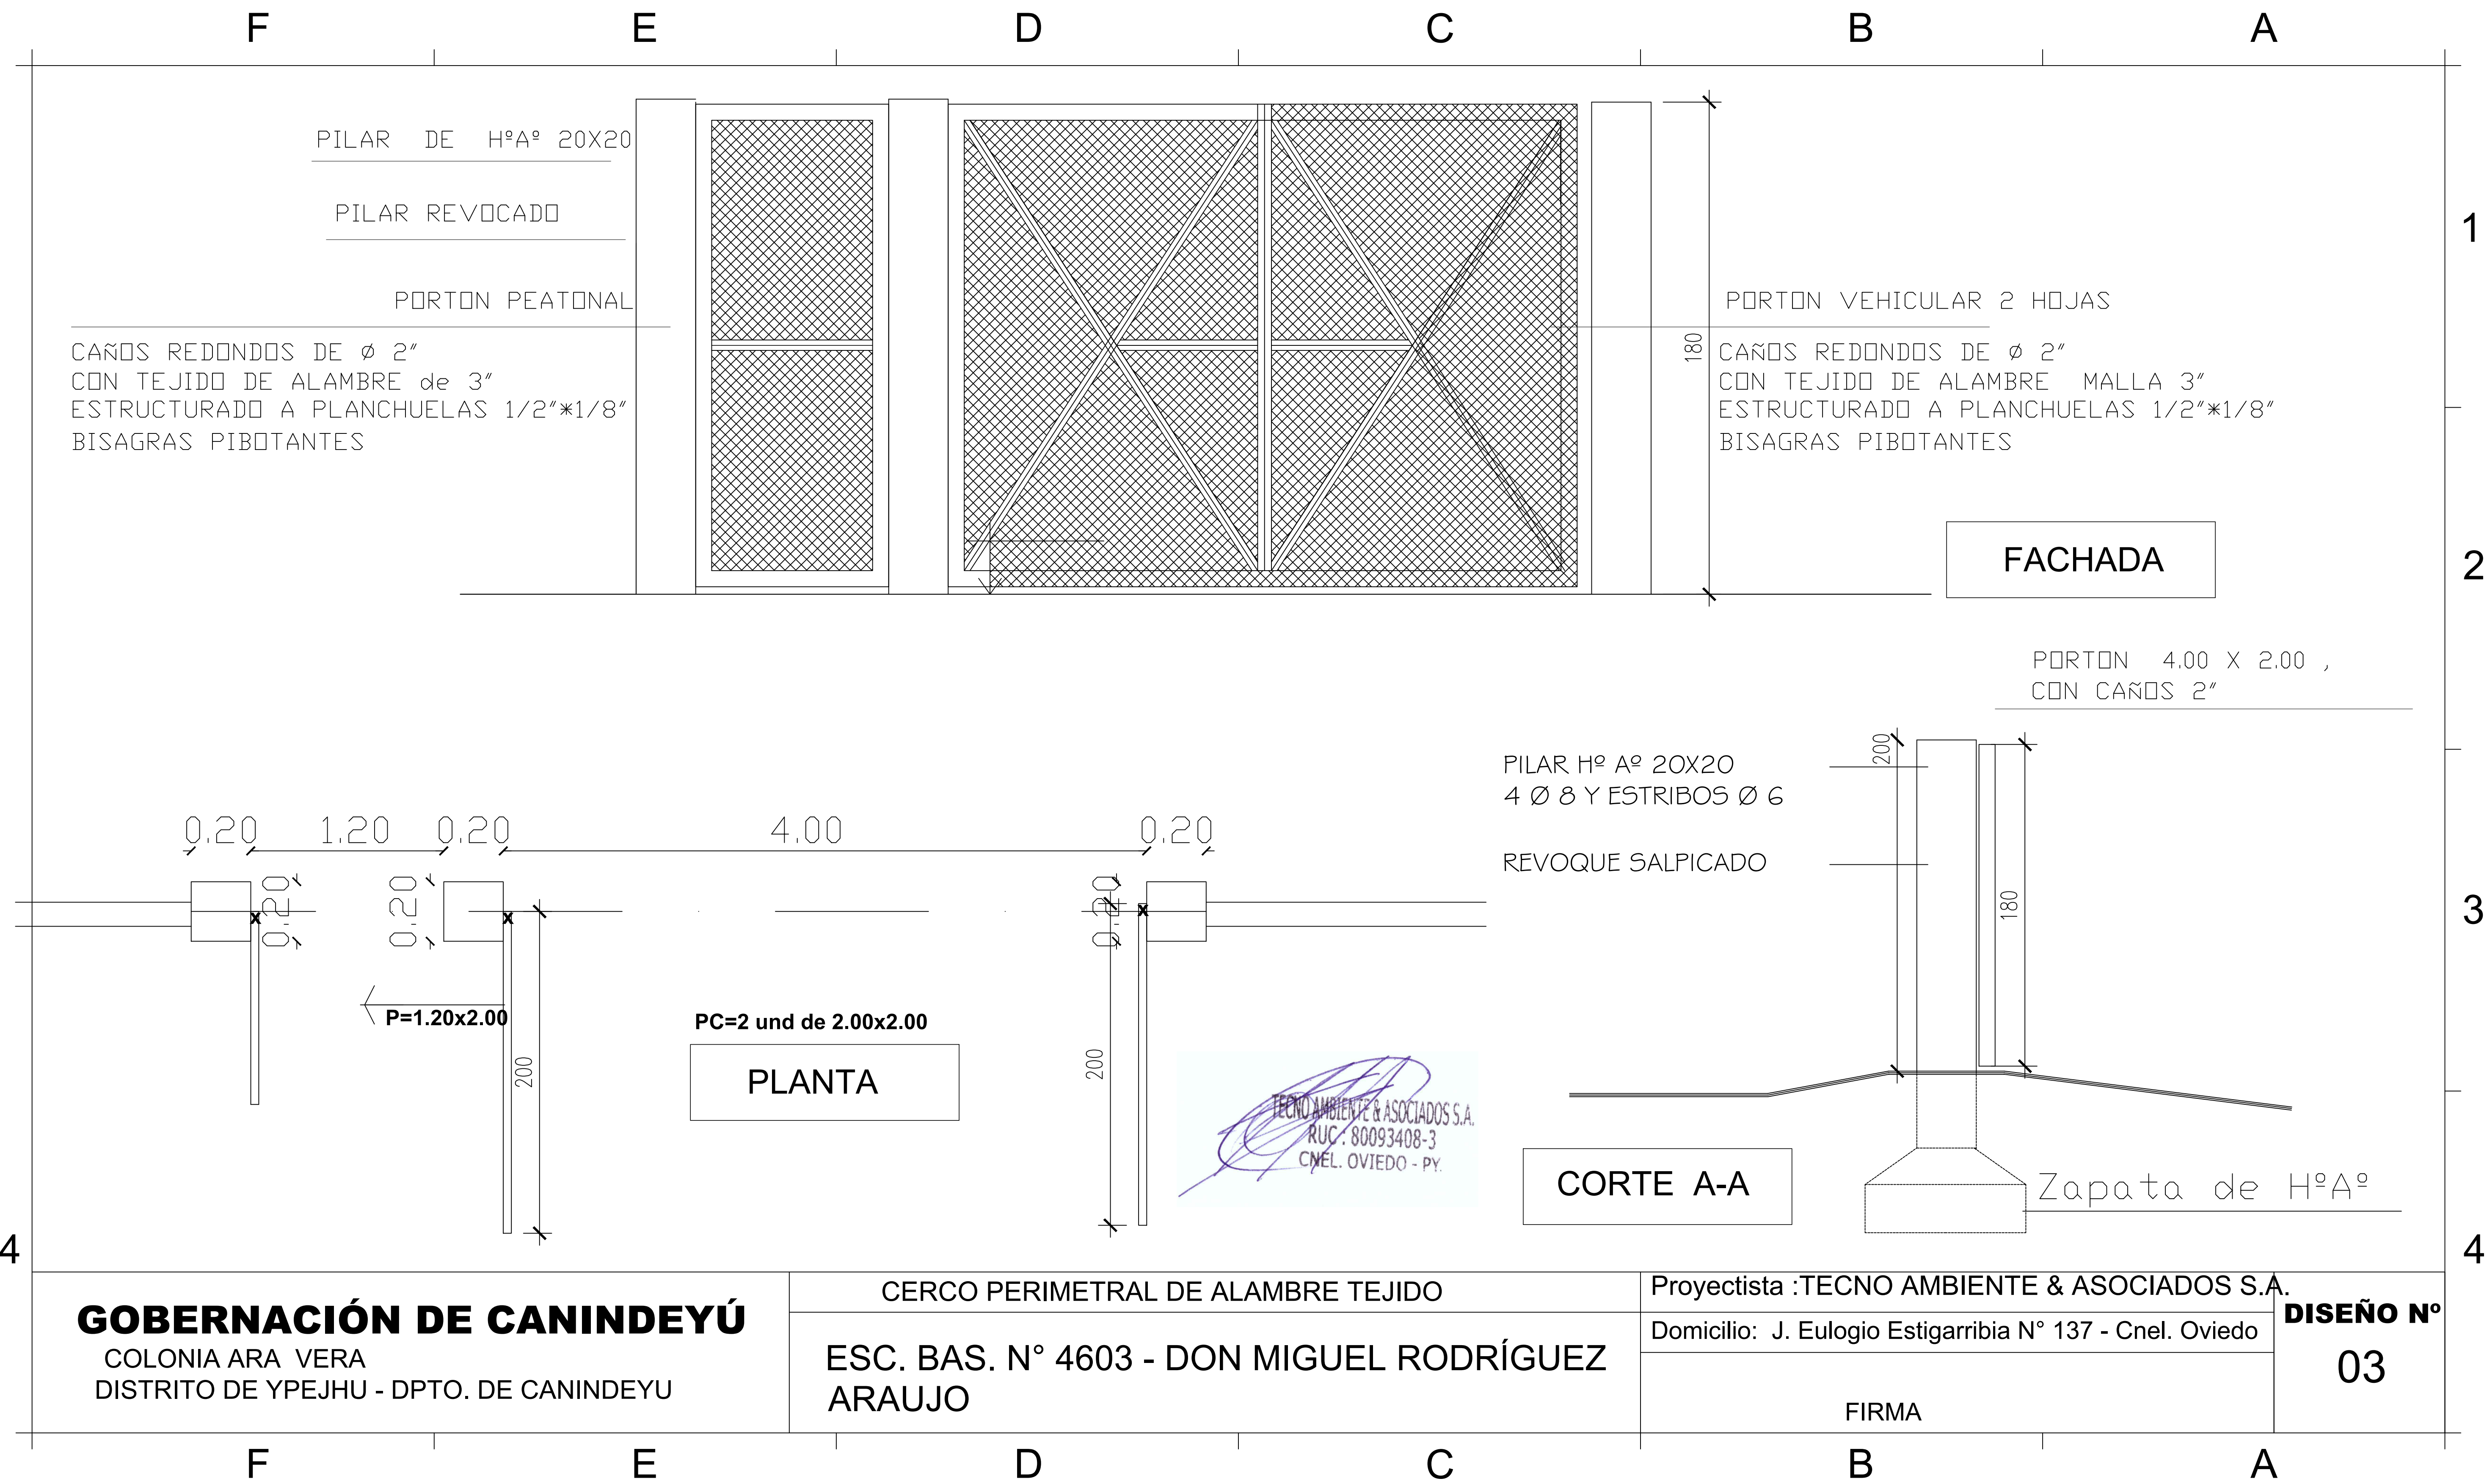

GOBERNACIÓN DE CANINDEYÚ
COLONIA ARA VERA
DISTRITO DE YPEJHU - DPTO. DE CANINDEYU

CERCO PERIMETRAL DE ALAMBRE TEJIDO
ESC. BAS. N° 4603 - DON MIGUEL RODRÍGUEZ
ARAUJO

Proyectista :TECNO AMBIENTE & ASOCIADOS S.A.
Domicilio: J. Eulogio Estigarribia N° 137 - Cnel. Oviedo
FIRMA

DISEÑO N°
03