


-24.2939229,-55.4386349
PH46+CGQ VILLA KARAPA

PLANTA DE UBICACIÓN


TECNO AMBIENTE & ASOCIADOS S.A.
RUC : 80093408-3
Cnel. OVIEDO - PY.

GOBERNACIÓN DE CANINDEYÚ COLONIA GUADALUPE - DISTRITO DE LA PALOMA DEPARTAMENTO DE CANINDEYU	REPARACION DE AULAS Y BAÑOS SEXADOS	Proyectista : TECNO AMBIENTE & ASOCIADOS S.A.	DISEÑO N° 01
	ESC. BASICA N° 4279 JUAN DUTRA	Domicilio: J. Eulogio Estigarribia N° 137- Cnel. Oviedo	
		FIRMA	

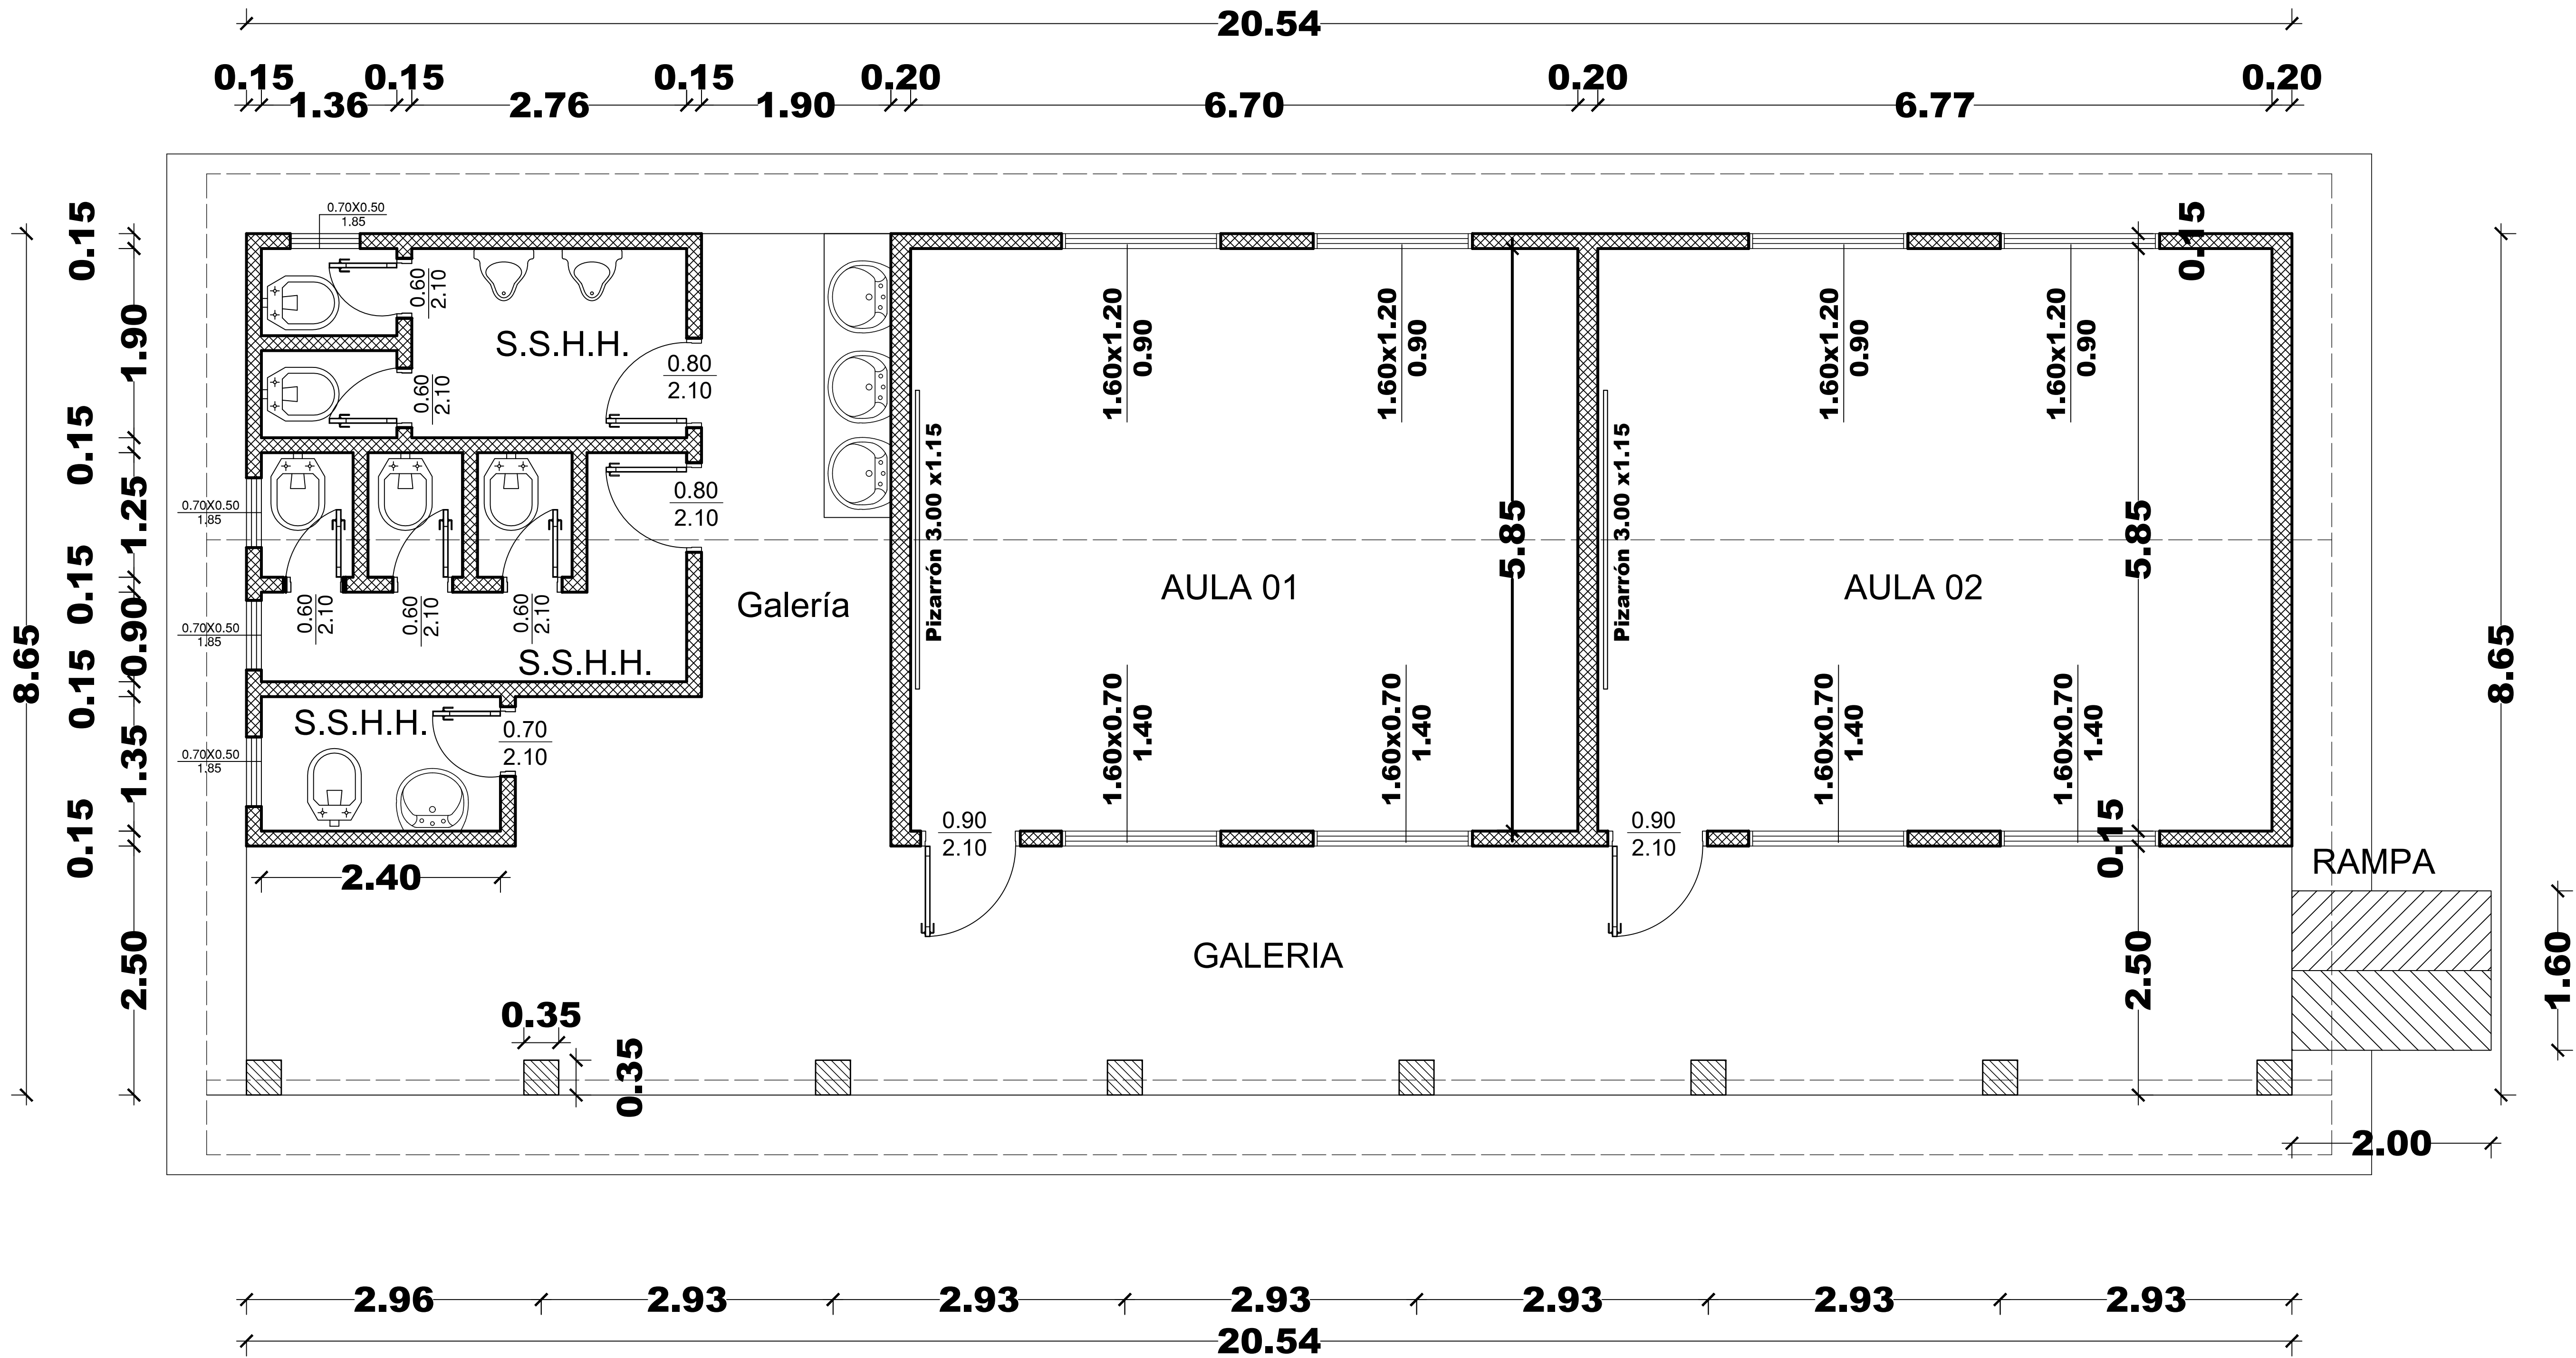


GOBERNACIÓN DE CANINDEYÚ
COLONIA GUADALUPE - DISTRITO DE LA PALOMA
DEPARTAMENTO DE CANINDEYU

REPARACION DE AULAS Y BAÑOS SEXADOS
ESC. BASICA N° 4279 JUAN DUTRA

Proyectista : TECNO AMBIENTE & ASOCIADOS S.A.
Domicilio: J. Eulogio Estigarribia N° 137- Cnel. Oviedo
FIRMA

DISEÑO N°
02

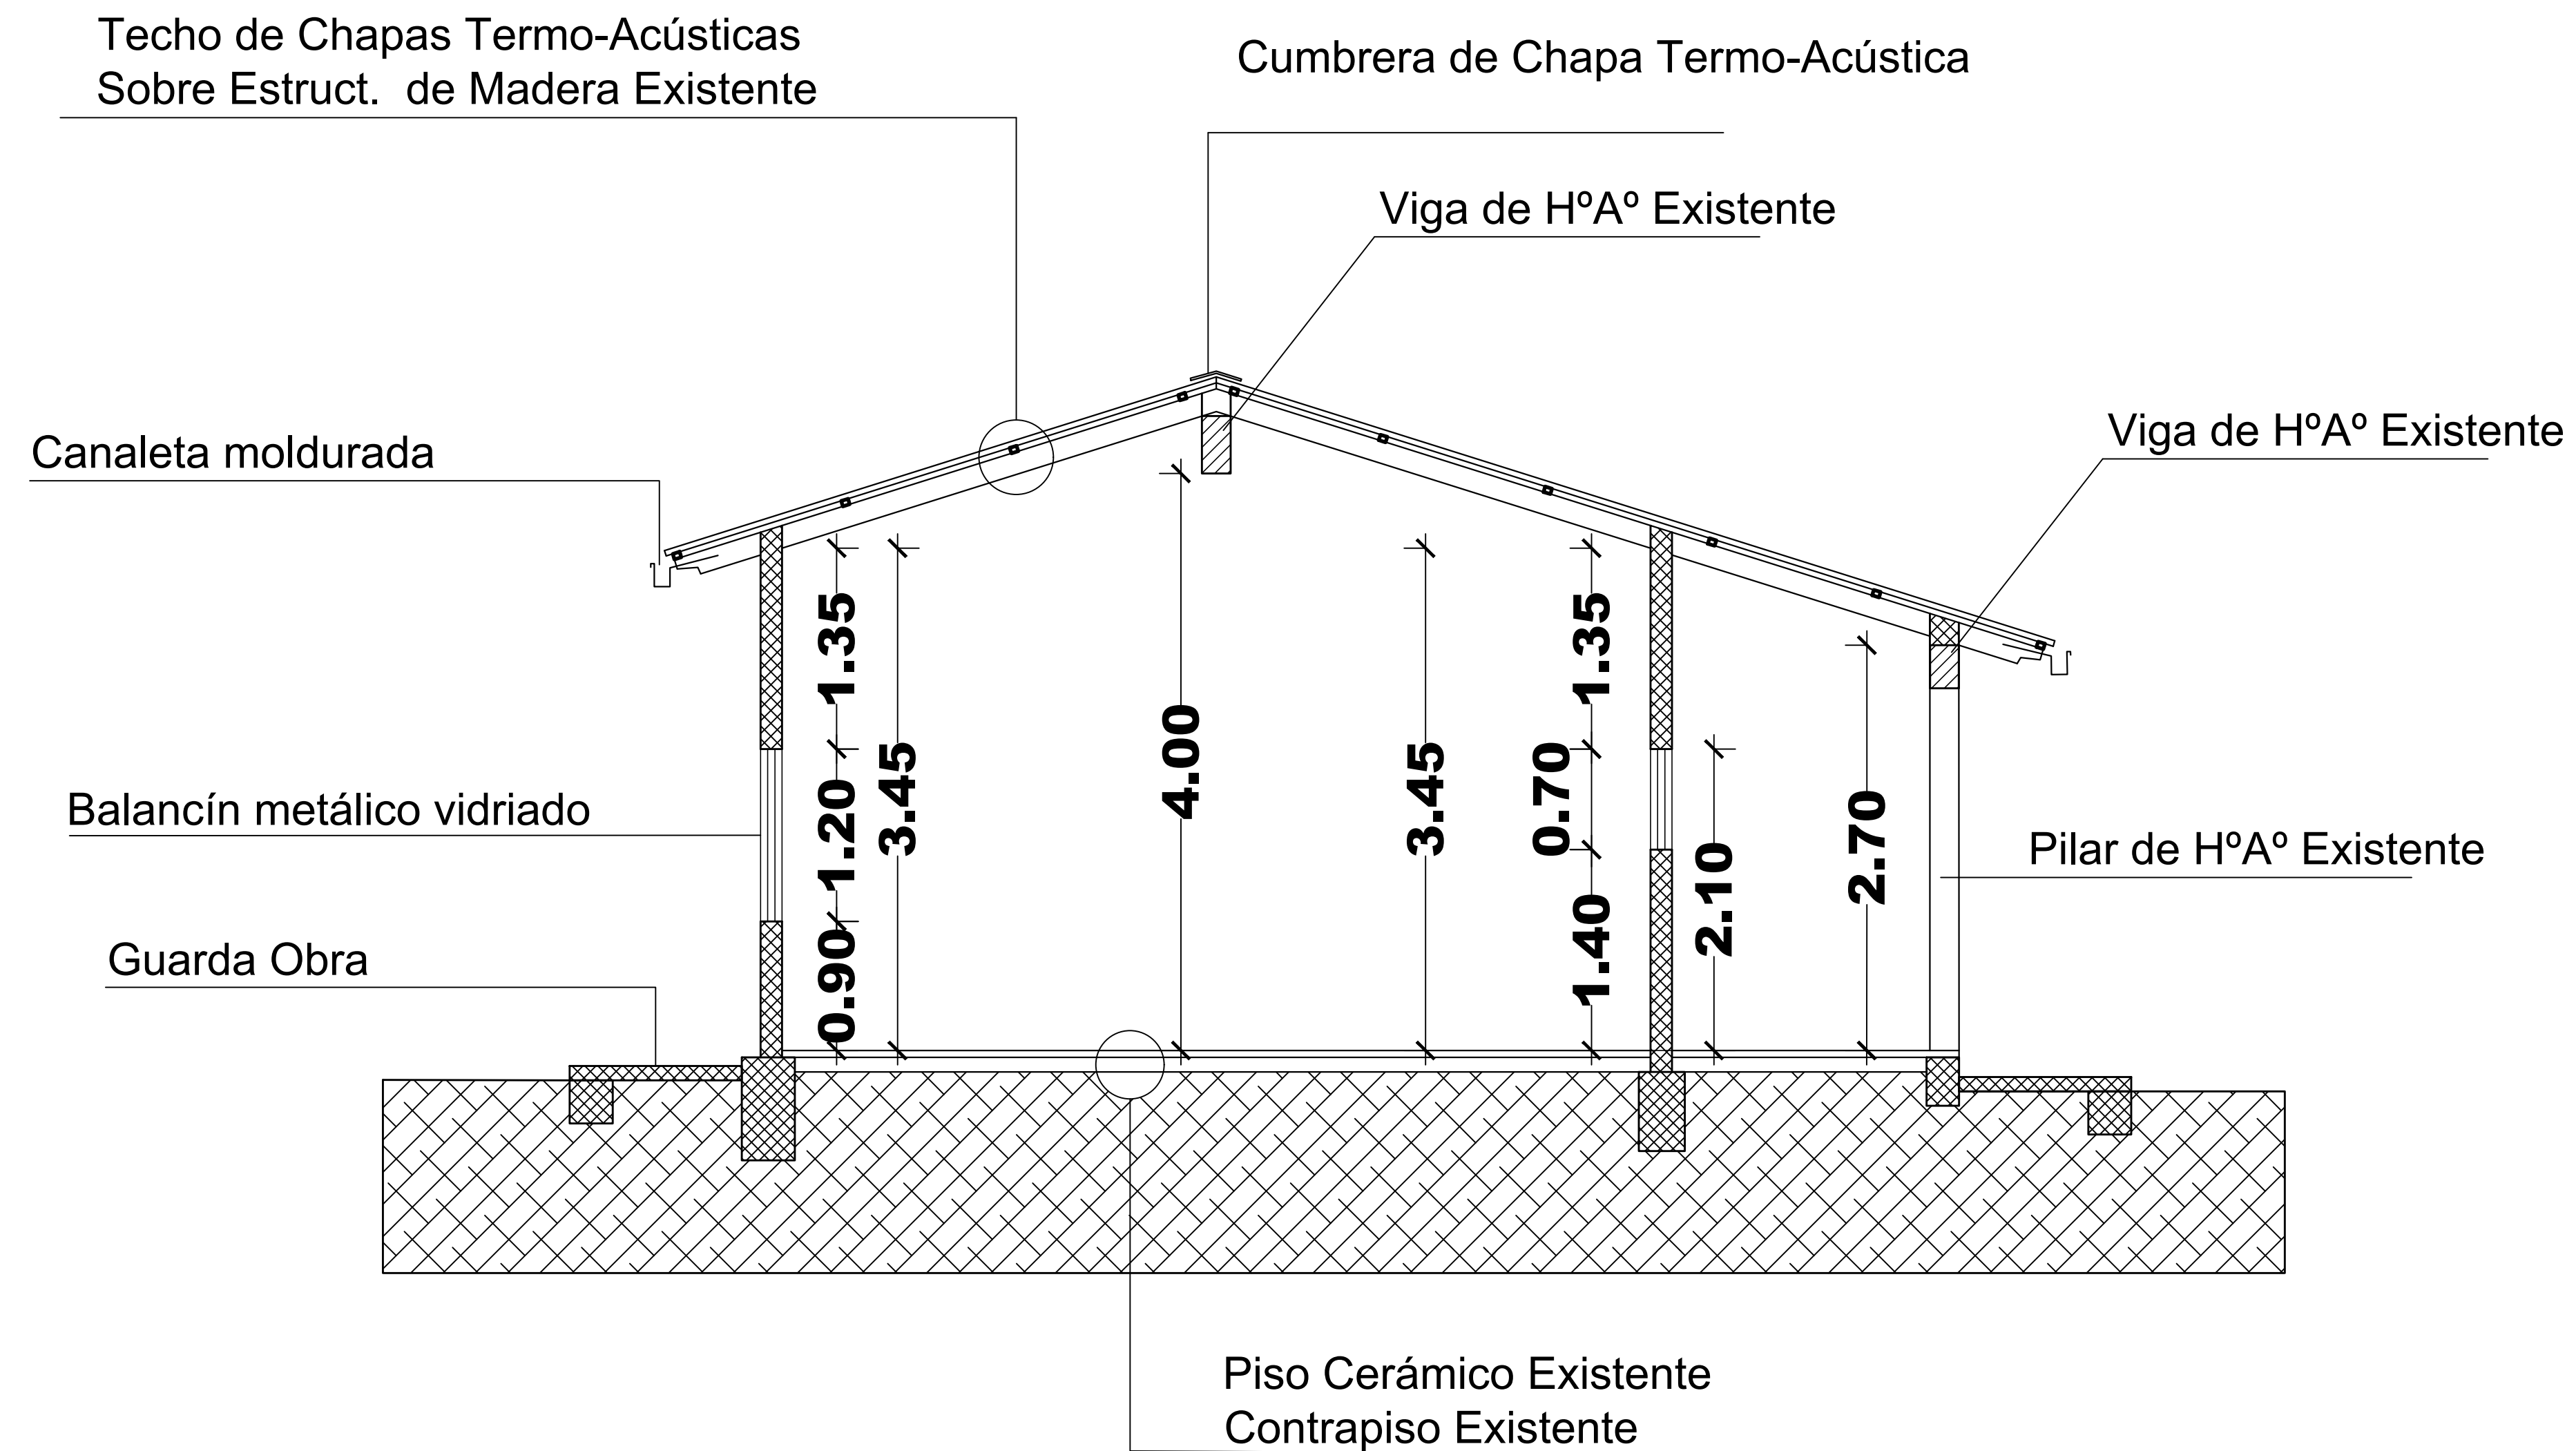

CORTE TRANSVERSAL

TECNO AMBIENTE & ASOCIADOS S.A.
RUC : 80093408-3
Cnel. OVIEDO - PY.

GOBERNACION DPTO. DE CANINDEYU COLONIA GUADALUPE - DISTRITO DE LA PALOMA DEPARTAMENTO DE CANINDEYU	REPARACION DE AULAS Y BAÑOS SEXADOS	Proyectista : TECNO AMBIENTE & ASOCIADOS S.A. Domicilio: J. Eulogio Estigarribia N° 137- Cnel. Oviedo	DISEÑO N° 03
	ESC. BASICA N° 4279 JUAN DUTRA	FIRMA	