


ESCALERA CON
GUARDA CUERPO TIPO
MARINERO DE
PLANCHUELA DE 1 1/4"

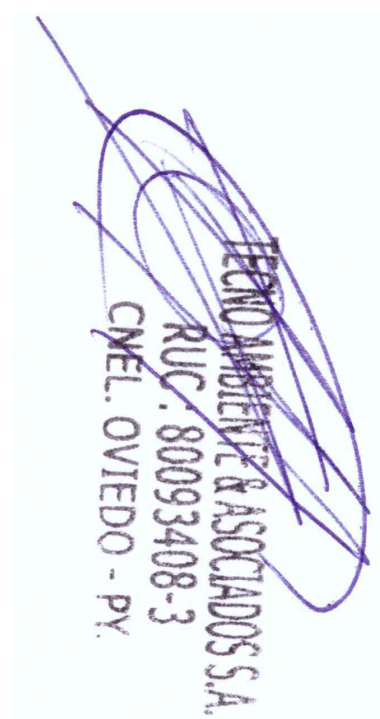

ALZADO DEL TANQUE


GOBERNACION DPTO. DE CANINDEYÚ
COL. SAN BLAS KOETI - DISTRITO DE CURUGUATY
-DEPARTAMENTO DE CANINDEYU

SISTEMA DE AGUA POTABLE - SAN BLAS KO'ETI
Proyectista: Tecno Ambiente & Asociados
Domicilio: J.E Estigarribia N°137 - Cnel. Oviedo
Escala: S/E de acuerdo a cota de diseño

FIRMA

DISEÑO
03

1 2 3 4

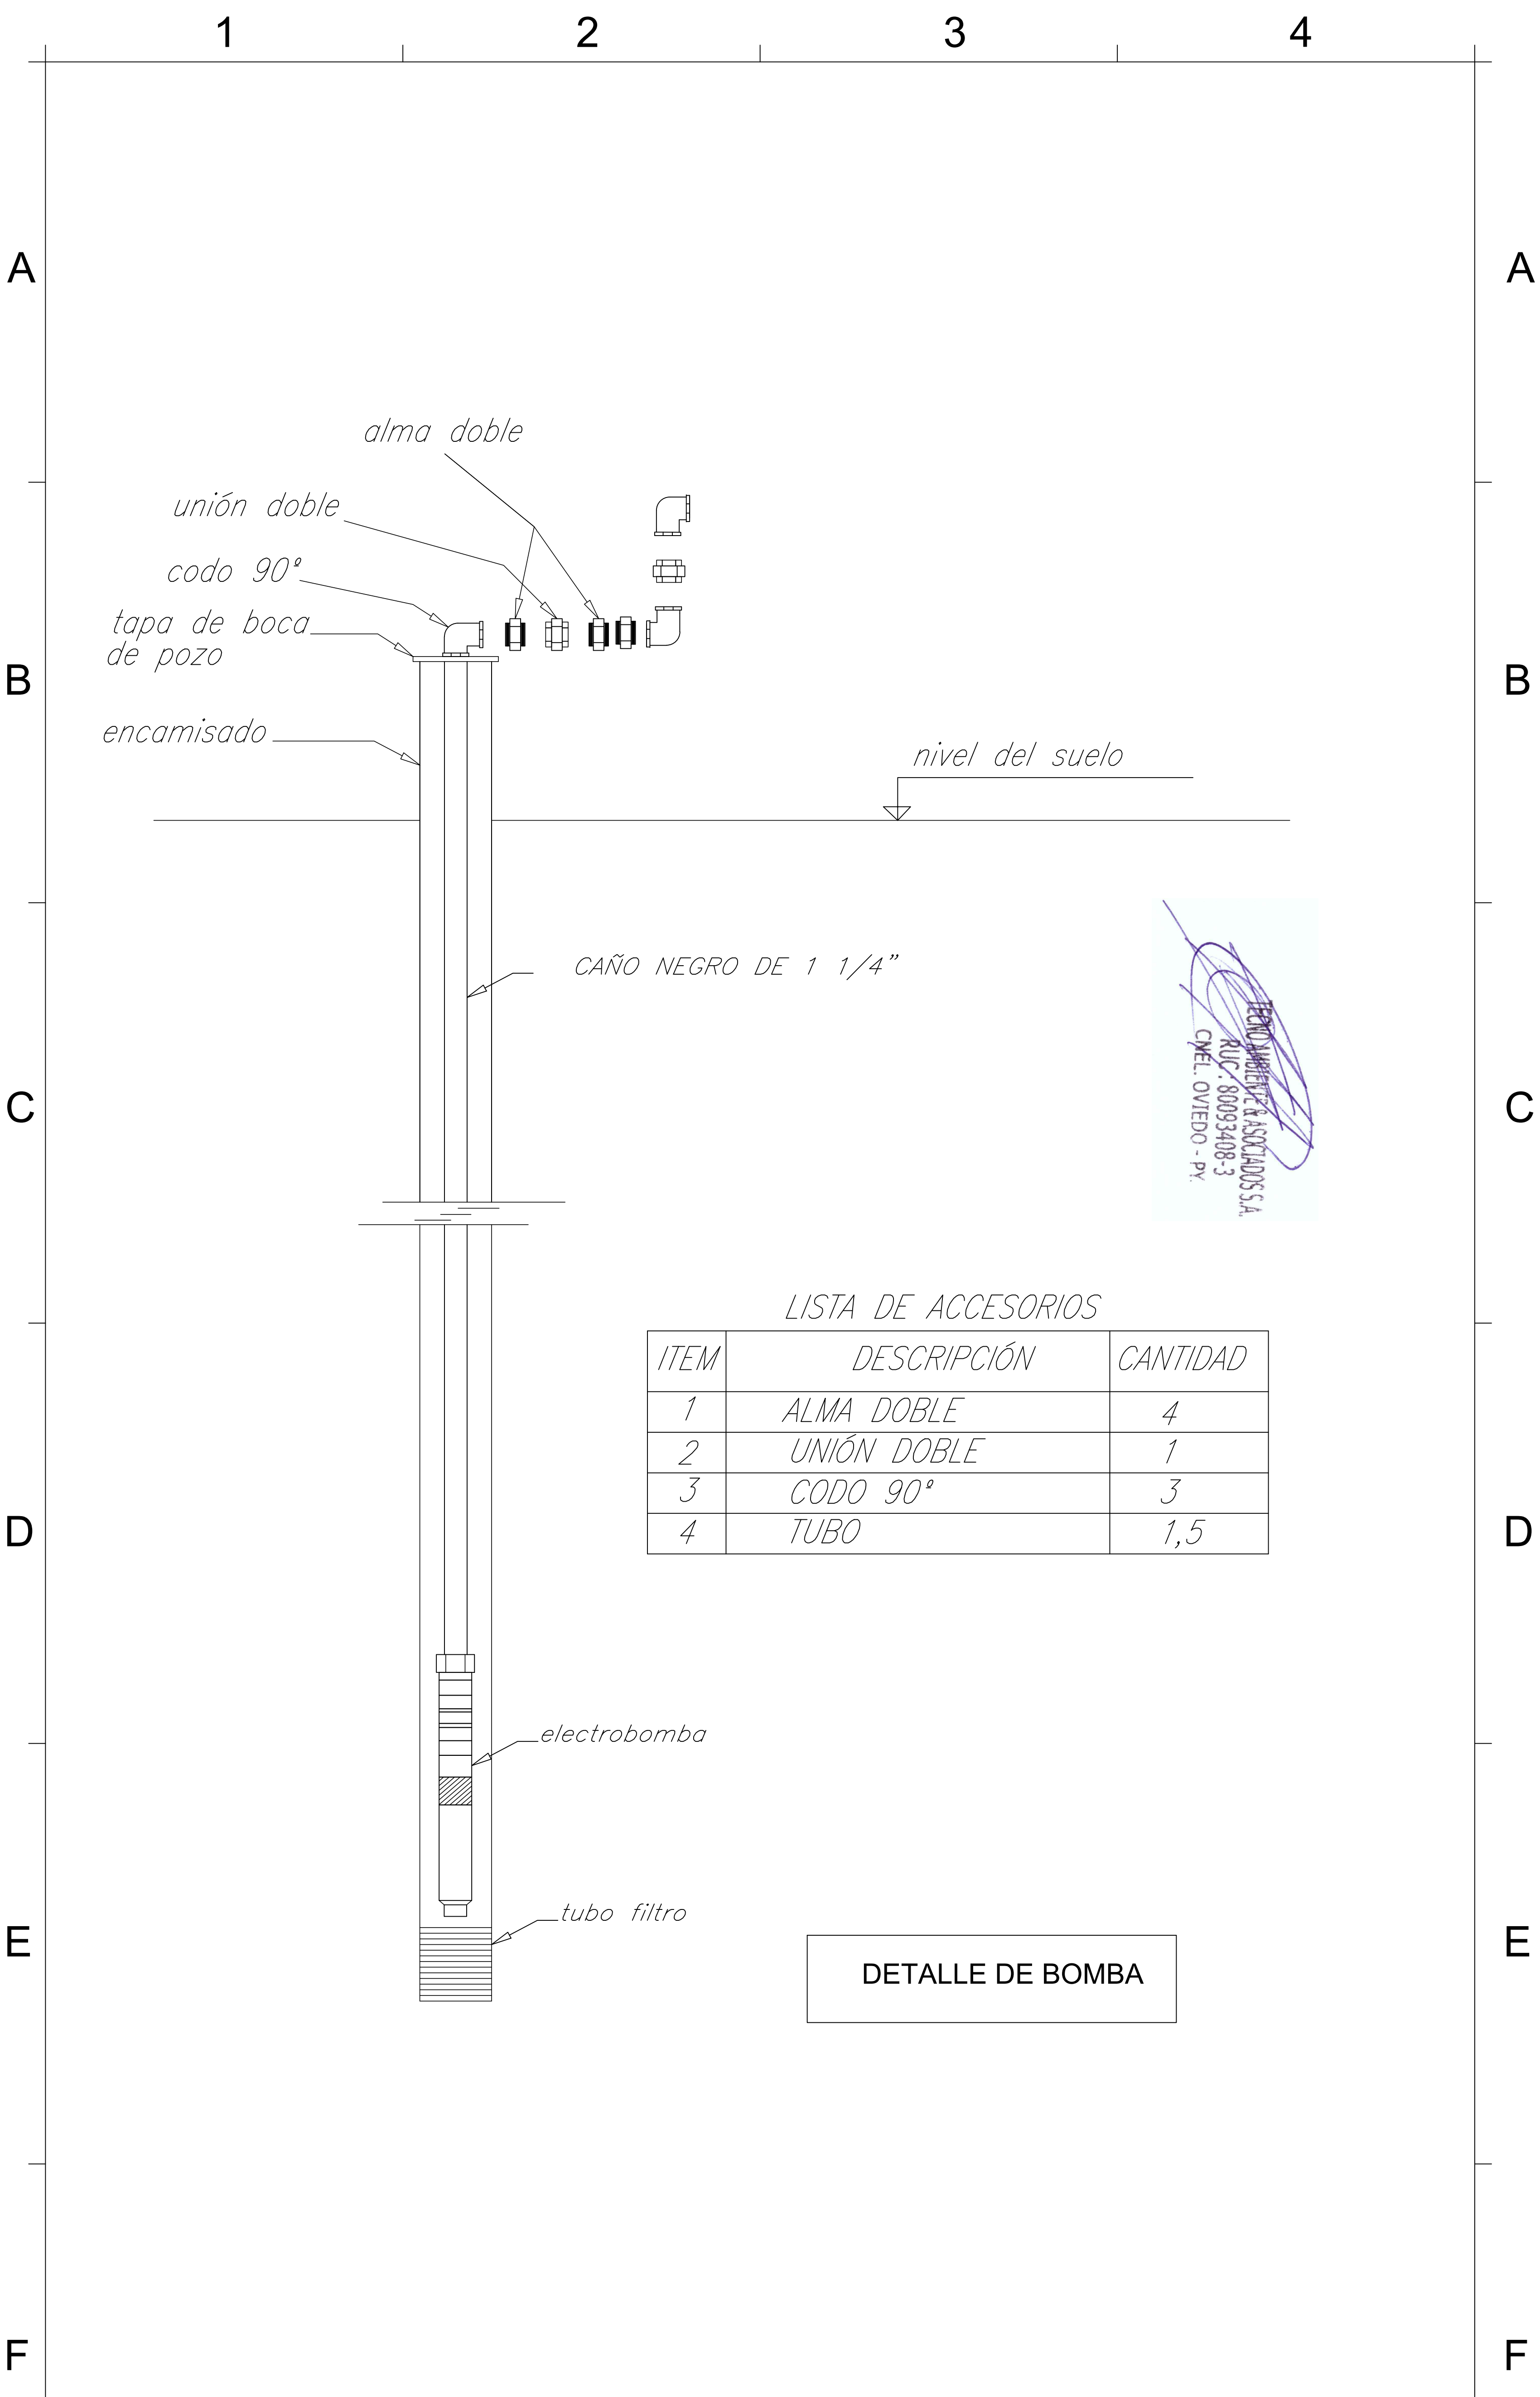

TECNO AMBIENTE & ASOCIADOS S.A.
 RUC: 80093408-3
 Cnel. OVIEDO - PY.

LISTA DE ACCESORIOS

| ITEM | DESCRIPCIÓN | CANTIDAD |
|------|-------------|----------|
| 1 | ALMA DOBLE | 4 |
| 2 | UNIÓN DOBLE | 1 |
| 3 | CODO 90° | 3 |
| 4 | TUBO | 1,5 |

DETALLE DE BOMBA

| | | |
|--|--|----------------------------|
| GOBERNACIÓN DE CANINDEYÚ COL. SAN BLAS KOETI - DISTRITO DE CURUGUATY -DEPARTAMENTO DE CANINDEYU | SISTEMA DE AGUA POTABLE - SAN BLAS KO'ETI | DISEÑO 04 |
| | Proyectista: Tecno Ambiente & Asociados | |
| | Domicilio: J.E Estigarribia N°137 - Cnel. Oviedo | |
| | Escala: S/E de acuerdo a cota de diseño | |

FIRMA

1

2

3

4

A


A

DISEÑO DE POZO

METODO DE PERFORACIÓN ROTATIVA 8"
TUBOS Y FILTROS PVC 128 mm DIAM.
TUBO CIEGO PVC 64 %
TUBO FILTRO PVC 36 %

B

B

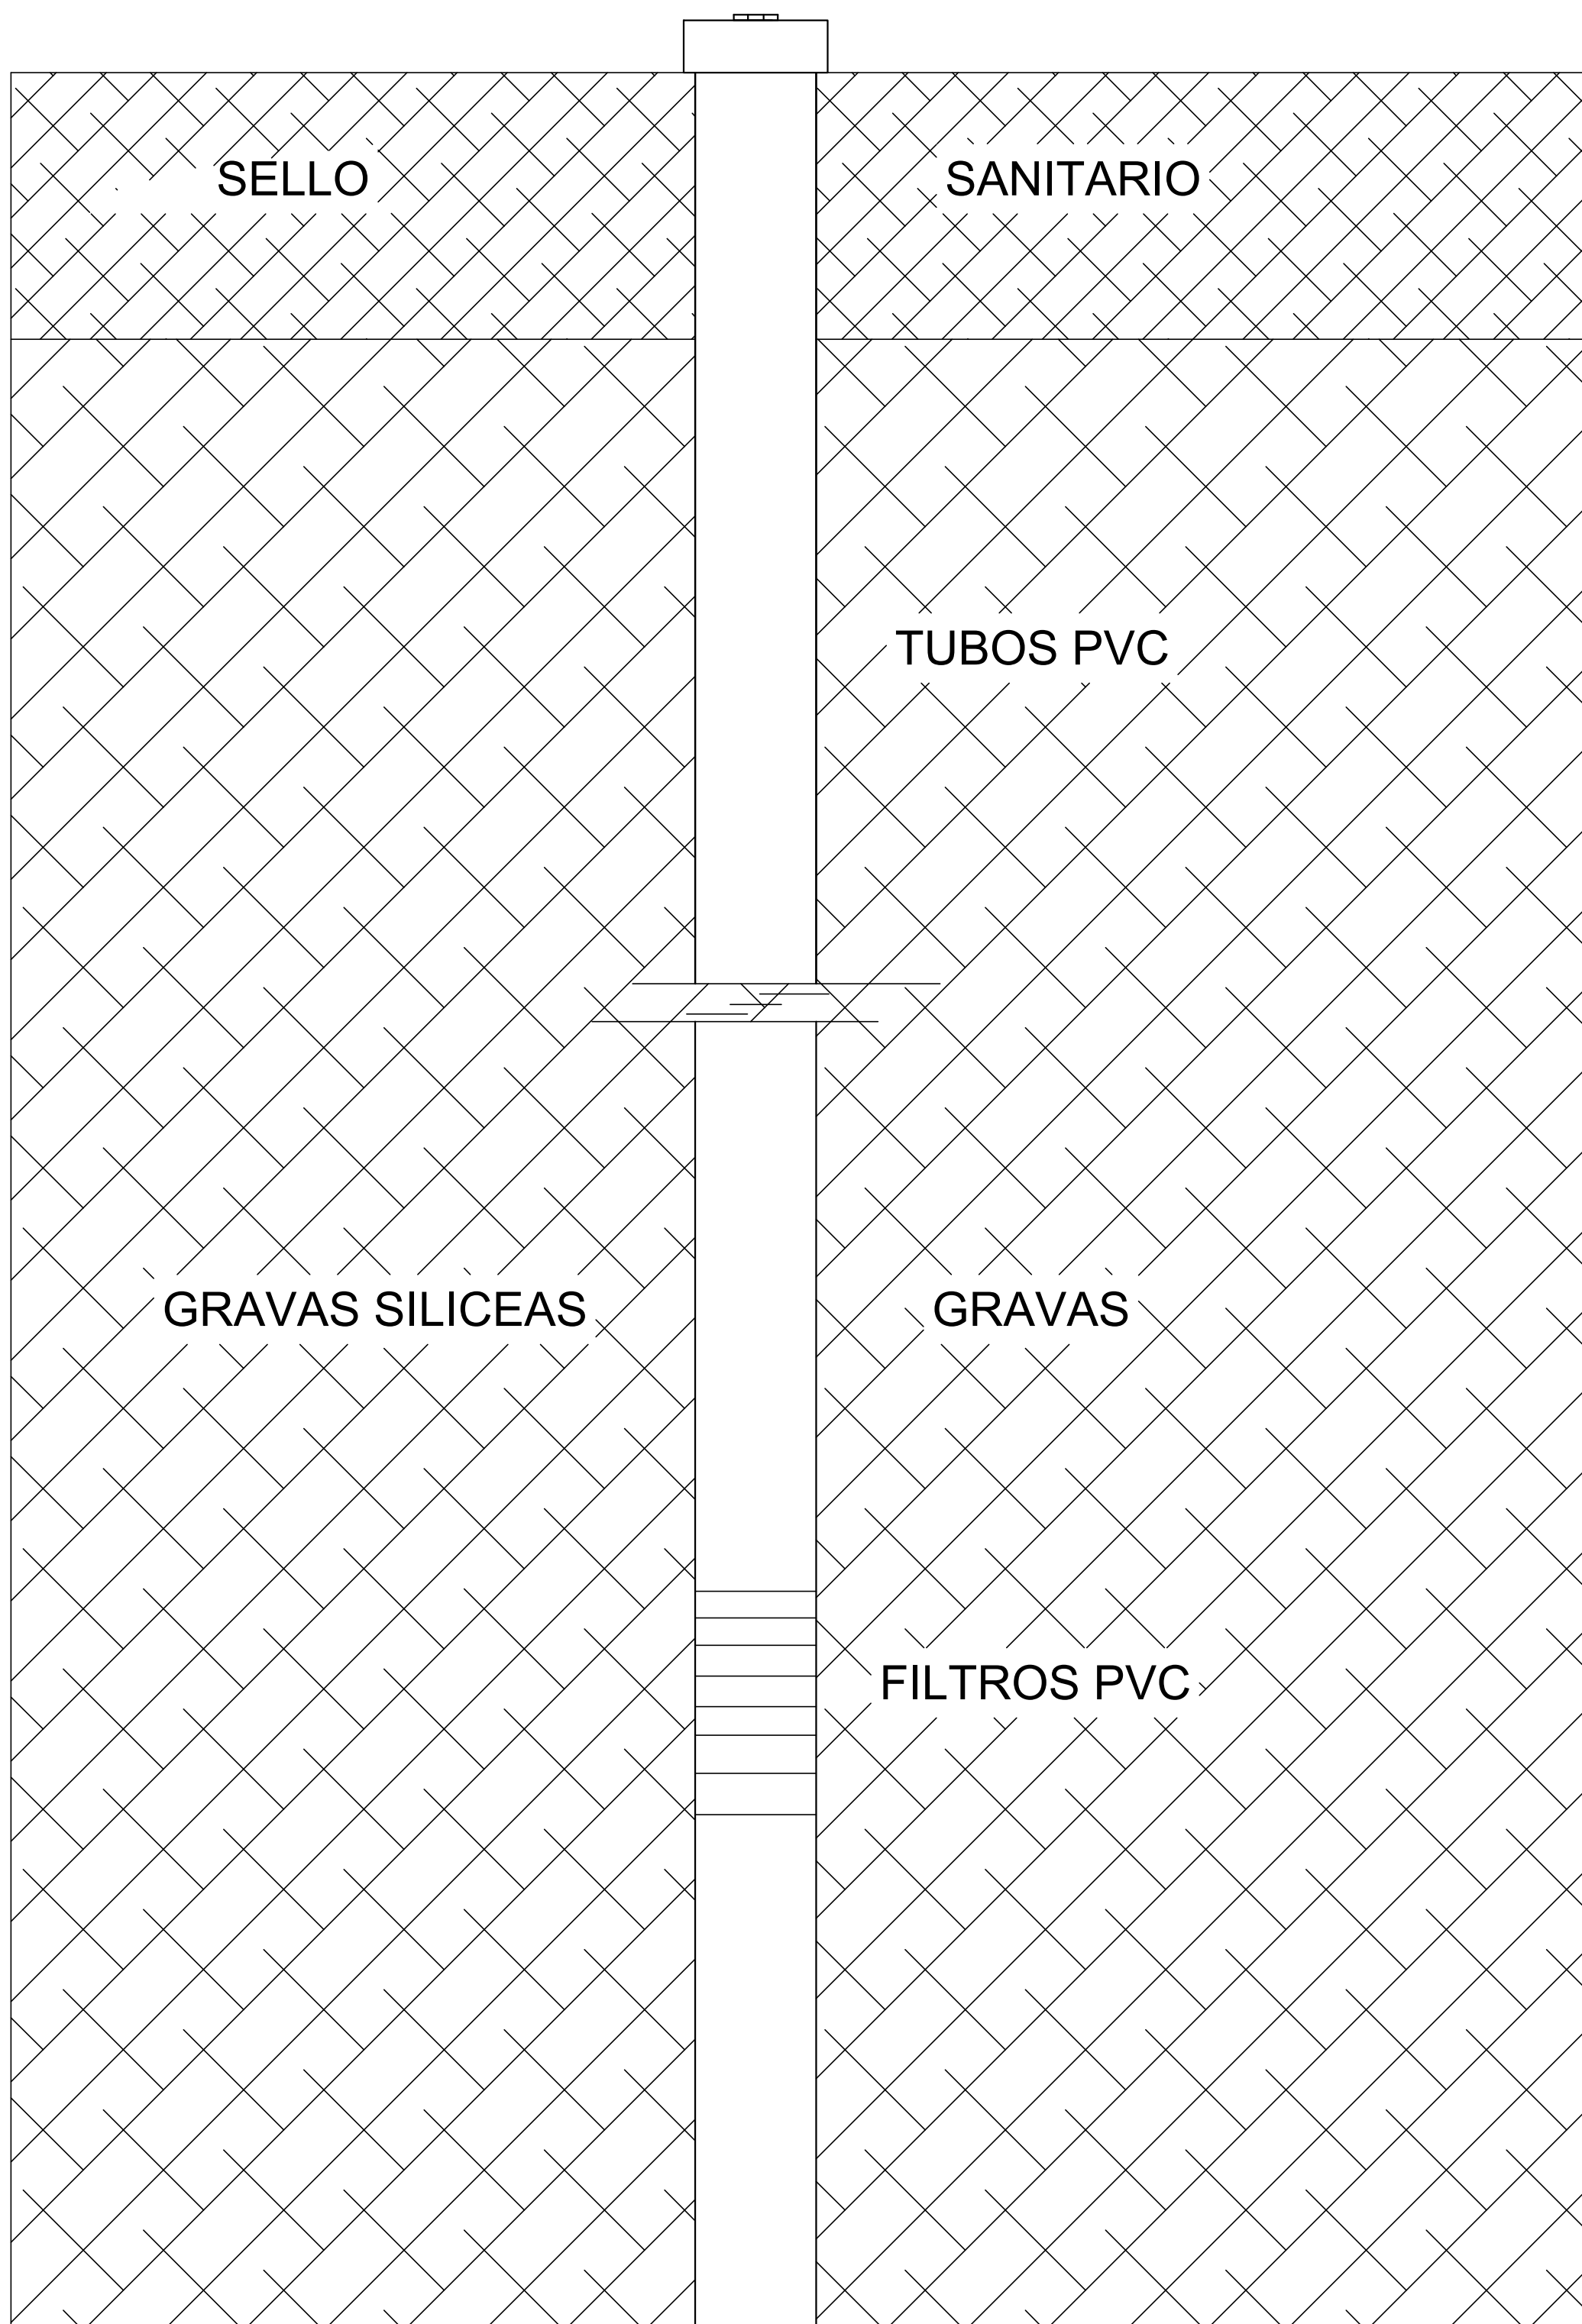

C

C

D

D

TECNO AMBIENTE & ASOCIADOS S.A.
RUC: 80093408-3
CNEI. OVIEDO - PY.

E

E

F

F

| | | | |
|--|--|-------|------------------|
| GOBERNACIÓN DE CANINDEYÚ COL. SAN BLAS KOETI - DISTRITO DE CURUGUATY -DEPARTAMENTO DE CANINDEYU | SISTEMA DE AGUA POTABLE - SAN BLAS KO'ETI | FIRMA | DISEÑO 05 |
| | Proyectista: Tecno Ambiente & Asociados | | |
| | Domicilio: J.E Estigarribia N°137 - Cnel. Oviedo | | |
| | Escala: S/E de acuerdo a cota de diseño | | |

1

2

3

4

F

E

D

C

B

A

PLANCHUELA DE 1" PUNTO DE SOLDA FRONTALMENTE POR EL POSTE Y ENTRELASADO POR EL TEJIDO

CAÑO NEGRO DE 3" DE 3 mts. DE ALTURA DE 1.2 mm. DE ESPESOR CARGADO DE H°

PLANCHUELA DE 1" PUNTO DE SOLDA FRONTALMENTE POR EL POSTE Y ENTRELASADO POR EL TEJIDO

TEJIDO DE ALAMBRE N°12. MALLA DE 2 1/2" DE 1,5 mts. DE ALTURA

SUELO CIRCUNDANTE

DADO DE H° DE 0.30x0.30x0.5 m.

Manpostería de Nivelación de pared 30 cm

DETALLE CERCO PERIMETRAL

1.50

0.30

0.30

0.50

TECNO AMBIENTE & ASOCIADOS S.A.
RUC: 80093408-3
Cnel. OVIEDO - PY.

4

1

2

3

4

GOBERNACION DPTO. DE CANINDEYÚ
COL. SAN BLAS KOETI - DISTRITO DE CURUGUATY
-DEPARTAMENTO DE CANINDEYU

SISTEMA DE AGUA POTABLE - SAN BLAS KO'ETI

Proyectista: Tecno Ambiente & Asociados

Domicilio: J.E Estigarribia N°137 - Cnel. Oviedo

Escala: S/E sobre cota de diseño

FIRMA

DISEÑO N°
06

F


E

D

C

B

A

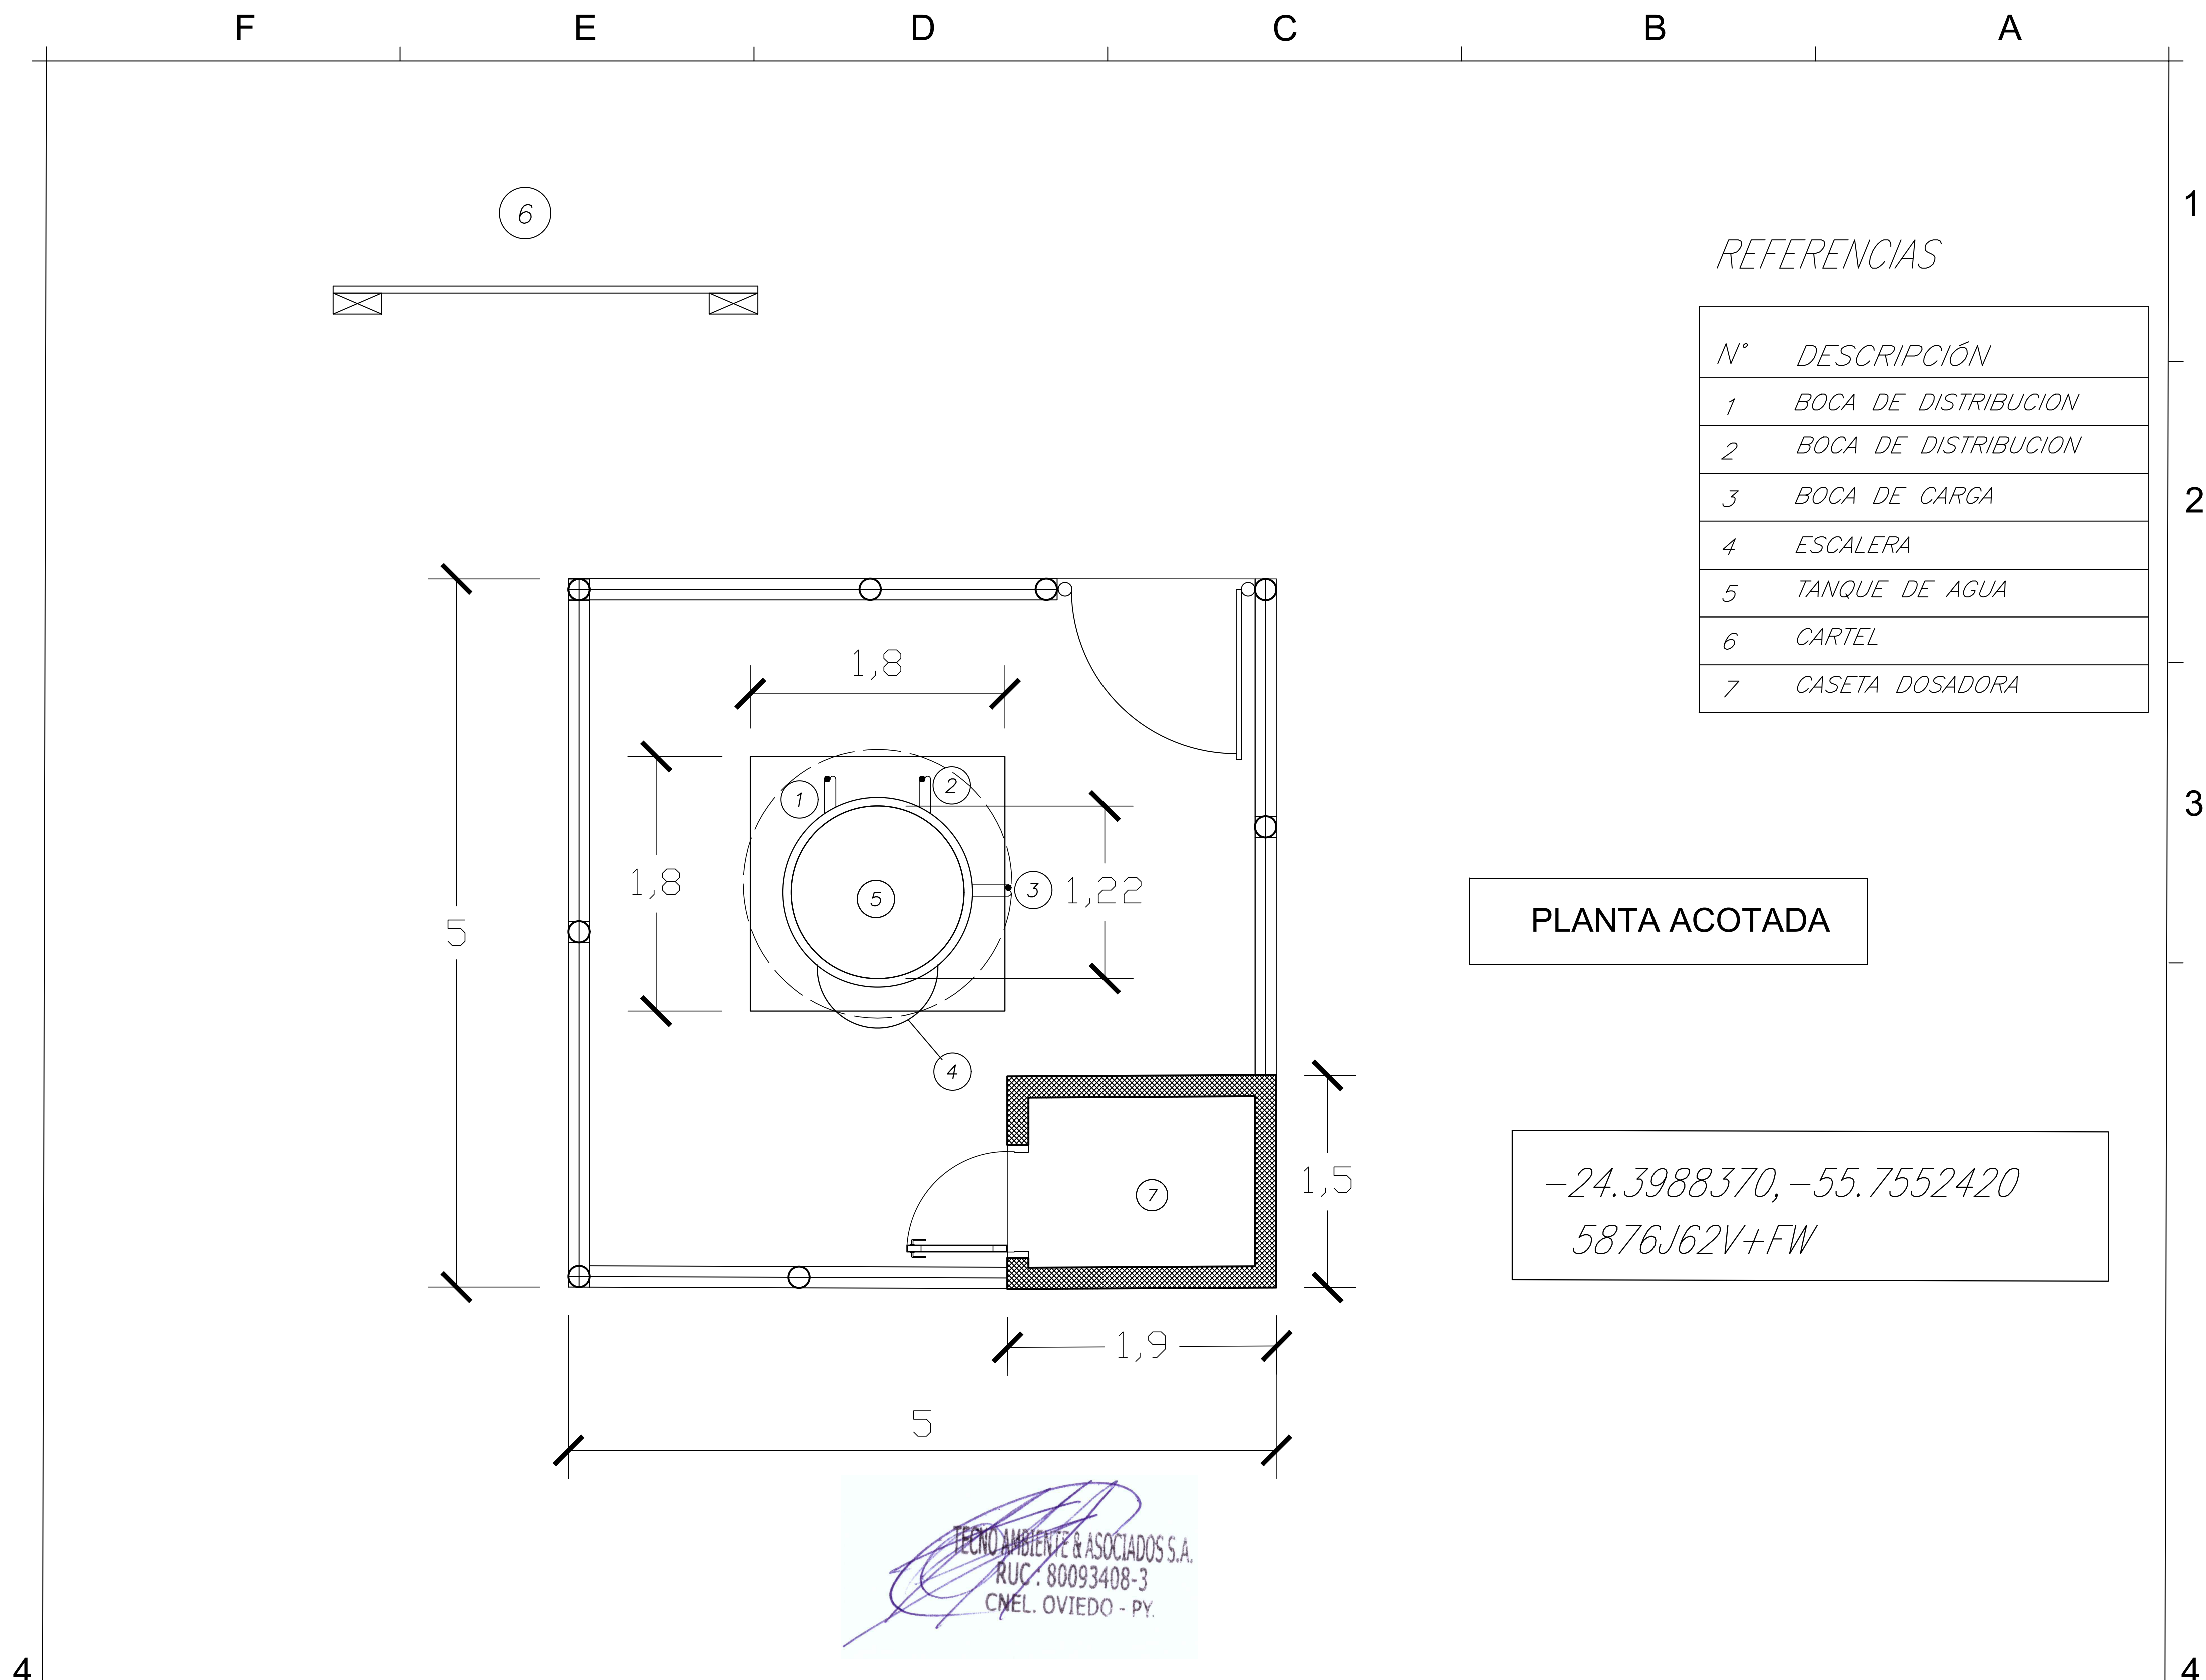

REFERENCIAS

| N° | DESCRIPCIÓN |
|----|----------------------|
| 1 | BOCA DE DISTRIBUCION |
| 2 | BOCA DE DISTRIBUCION |
| 3 | BOCA DE CARGA |
| 4 | ESCALERA |
| 5 | TANQUE DE AGUA |
| 6 | CARTEL |
| 7 | CASETA DOSADORA |

PLANTA ACOTADA

-24.3988370, -55.7552420
5876J62V+FW

Tecno Ambiente & Asociados S.A.
RUC: 80093408-3
CNEL. OVIEDO - PY.

| | | |
|--|--|------------------------|
| GOBERNACION DPTO. DE CANINDEYÚ COL. SAN BLAS KOETI - DISTRITO DE CURUGUATY -DEPARTAMENTO DE CANINDEYU | SISTEMA DE AGUA POTABLE -SAN BLAS KOETI | DISEÑO N° 01 |
| | Proyectista : Tecno Ambiente & Asociados | |
| | Domicilio: J.E Estigarribia N°137 - Cnel. Oviedo | |
| | Escala: S/E sobre cota de diseño | FIRMA |