


Sr. Andrés Osvaldo Fernández Balbuena  
Secretario de Obras  
Gobernación del XIV Departamento de Canindeyú

TECNO AMBIENTE & ASOCIADOS S.A.  
RUC: 80093408-3  
CNEL. OVIEDO - PY.






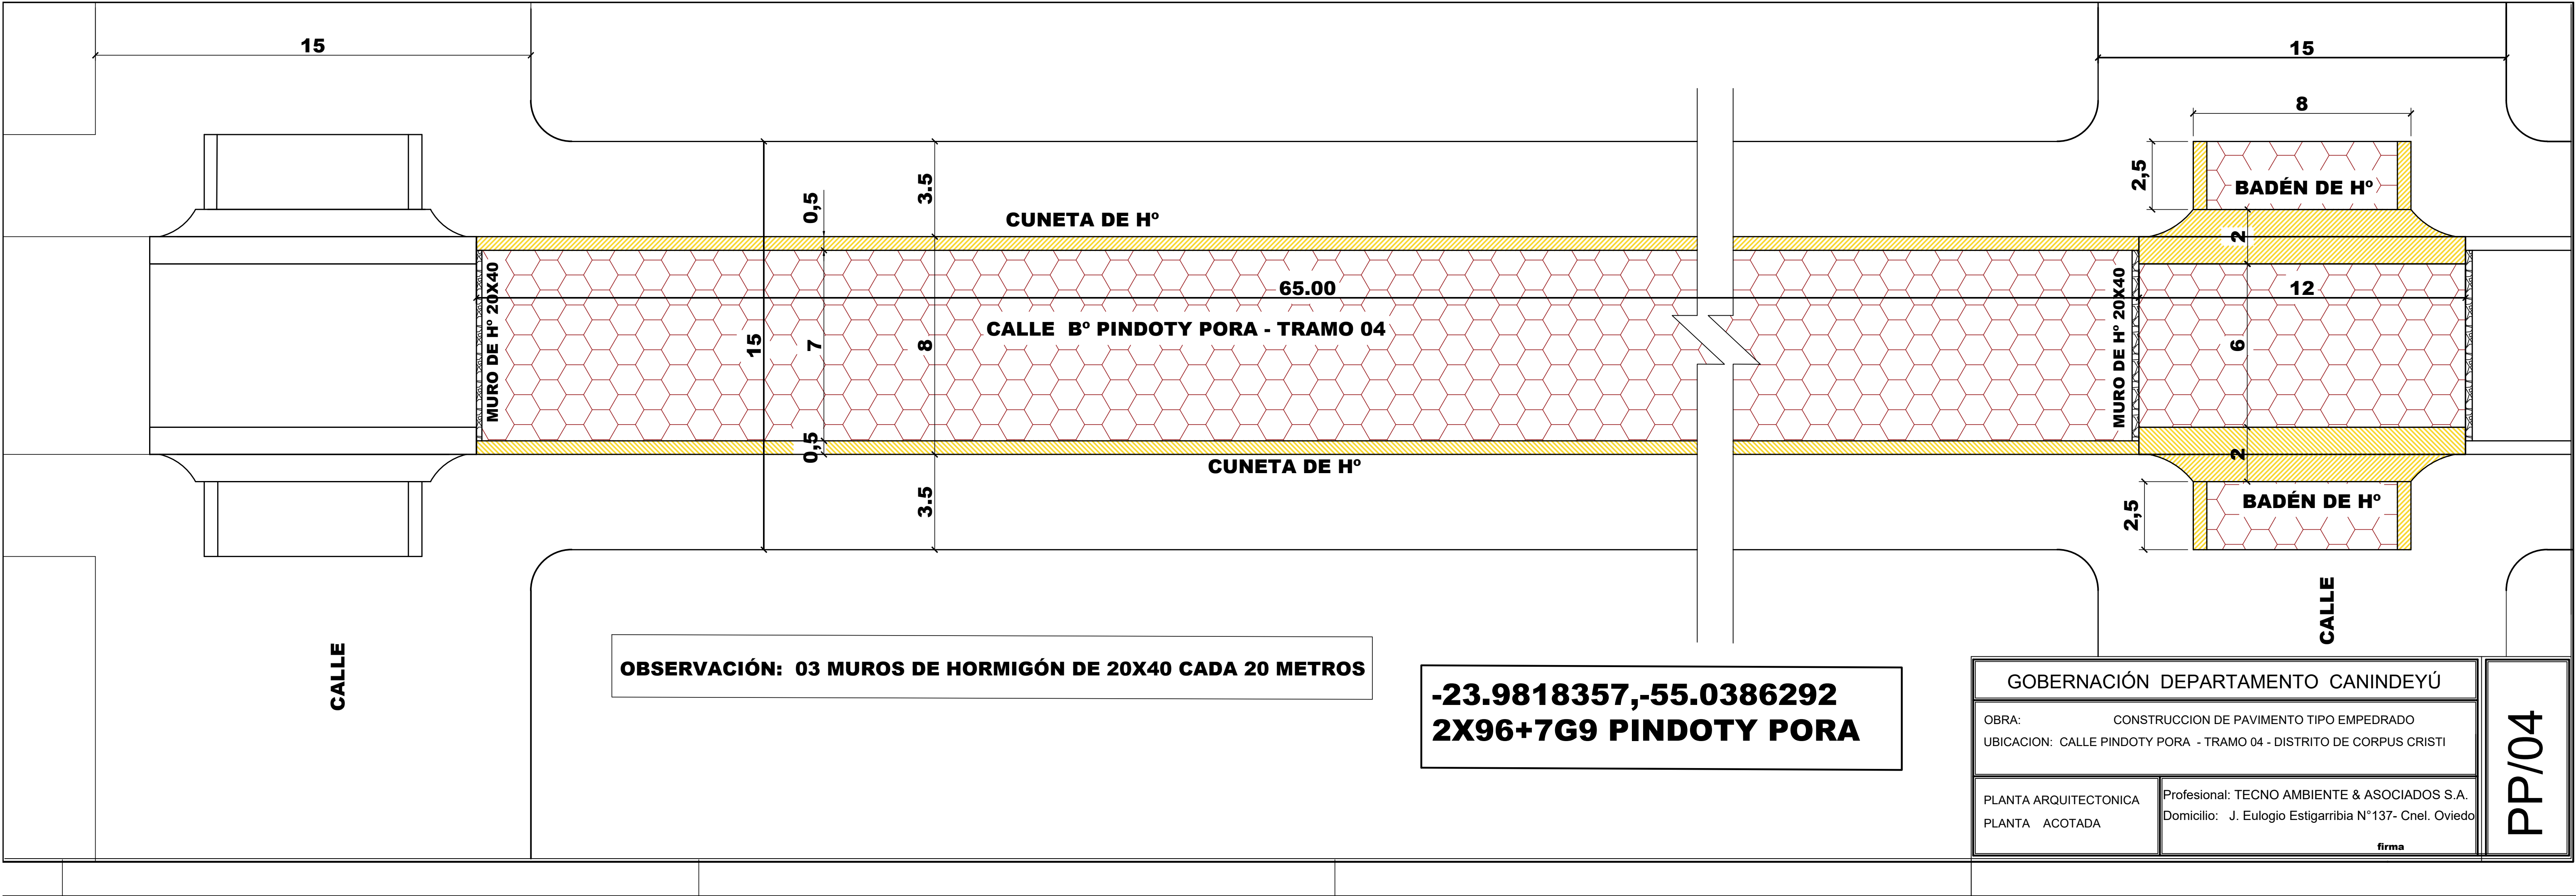

Sr. Andrés Osvaldo Fernández Balbuena  
Secretario de Obras  
Gobernación del XIV Departamento de Canindeyú





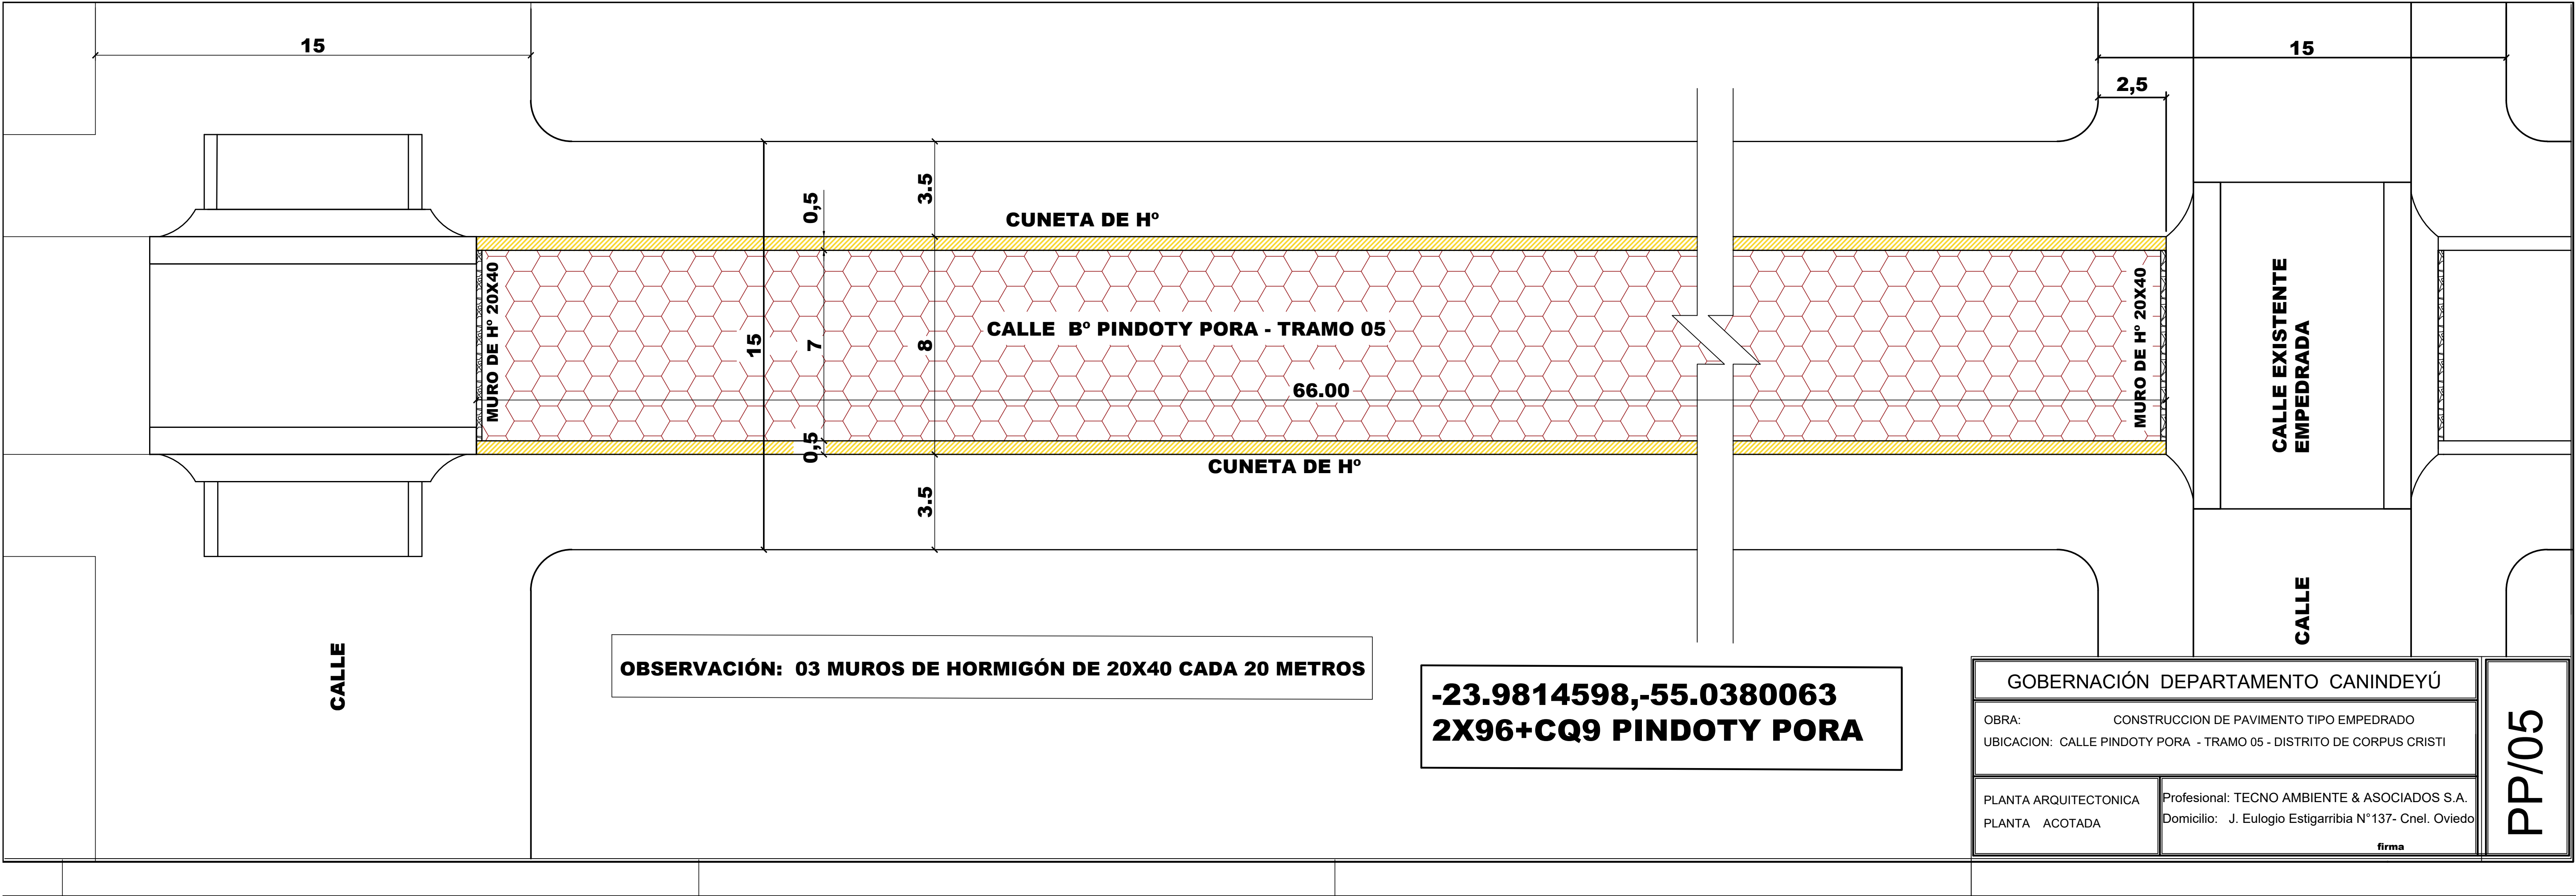

OBSERVACIÓN: 03 MUROS DE HORMIGÓN DE 20X40 CADA 20 METROS

**-23.9814598,-55.0380063**  
**2X96+CQ9 PINDOTY PORA**


GOBERNACIÓN DEPARTAMENTO CANINDEYÚ	
OBRA: CONSTRUCCION DE PAVIMENTO TIPO EMPEDRADO	
UBICACION: CALLE PINDOTY PORA - TRAMO 05 - DISTRITO DE CORPUS CRISTI	
PLANTA ARQUITECTONICA	Profesional: TECNO AMBIENTE & ASOCIADOS S.A.
PLANTA ACOTADA	Domicilio: J. Eulogio Estigarribia N°137- Cnel. Oviedo
firma	

PP/05



Sr. Andrés Osvaldo Fernández Balbuena  
Secretario de Obras  
Gobernación del XIV Departamento de Canindeyú



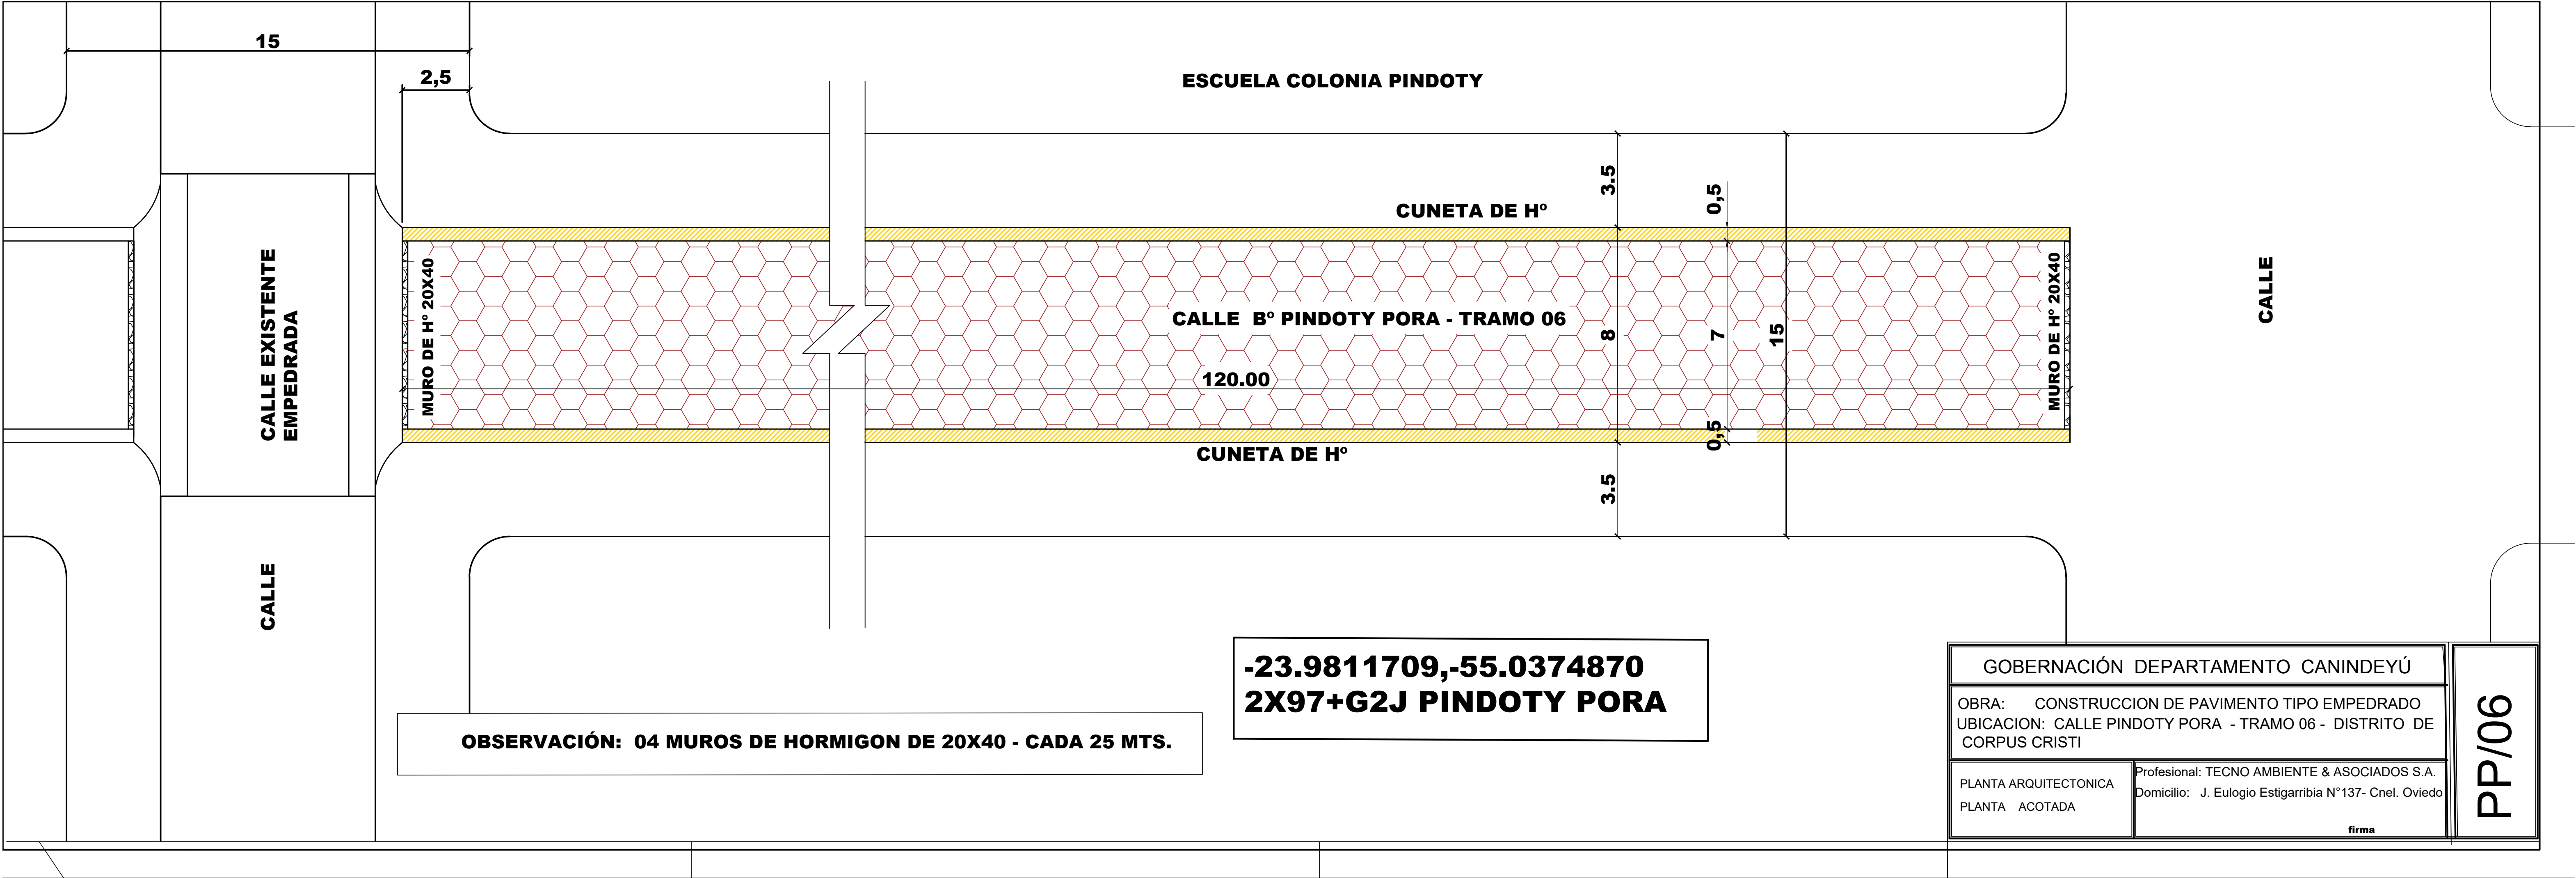

Sr. Andrés Osvaldo Fernández Balbuena  
Secretario de Obras  
Gobernación del XIV Departamento de Canindeyú

