


Sr. Andrés Osvaldo Fernández Balbuena  
Secretario de Obras  
Gobernación del XIV Departamento de Canindeyú







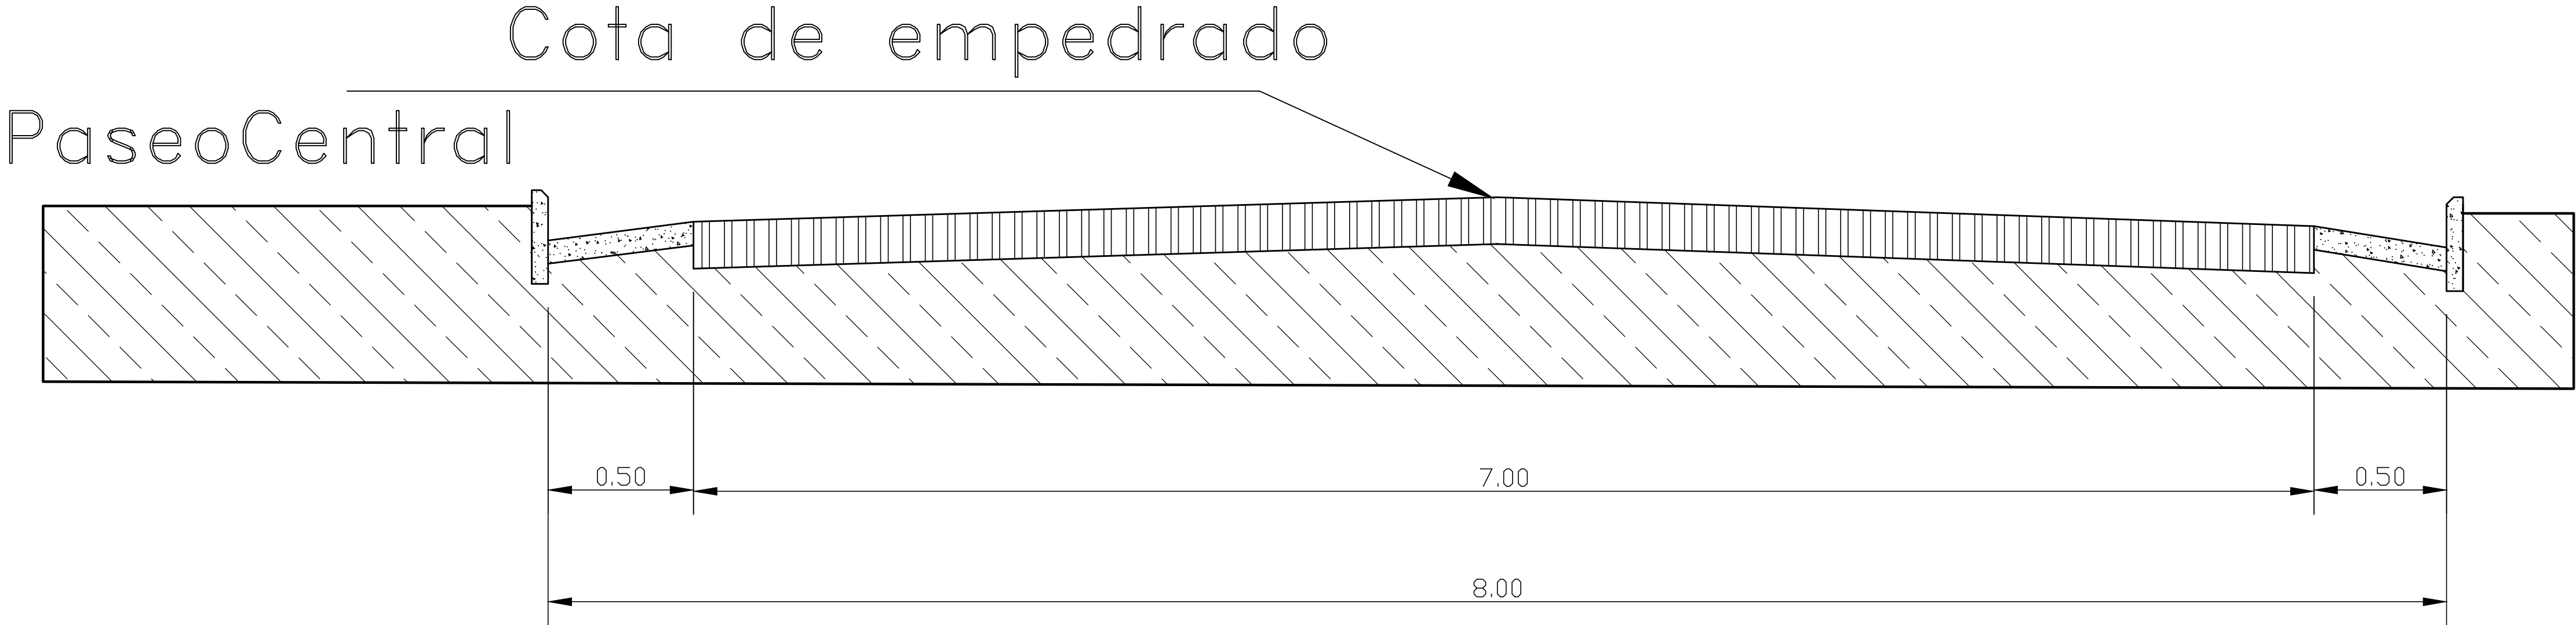

CORTE TIPICO


pendiente lateral 3 %  
Diferencia con eje: -10cm

<b>GOBERNACION DE CANINDEYU</b> BARRIO SAN MIGUEL Y B° INDUSTRIAL - CURUGUATY DEPARTAMENTO DE CANINDEYÚ	CONSTRUCCION DE EMPEDRADO Y BADEN CASCO URBANO	Proyectista :TECNO AMBIENTE & ASOCIADOS S.A.	<b>DISEÑO N° 05</b>
		Domicilio: J. Eulogio Estigarribia N°137-Cnel. Oviedo	
	Escala	FIRMA	



Sr. Andrés Osvaldo Fernández Balbuena  
Secretario de Obras  
Gobernación del XIV Departamento de Canindeyú


TECNO AMBIENTE & ASOCIADOS S.A.  
RUC : 80093408-3  
CNEL. OVIEDO - PY.

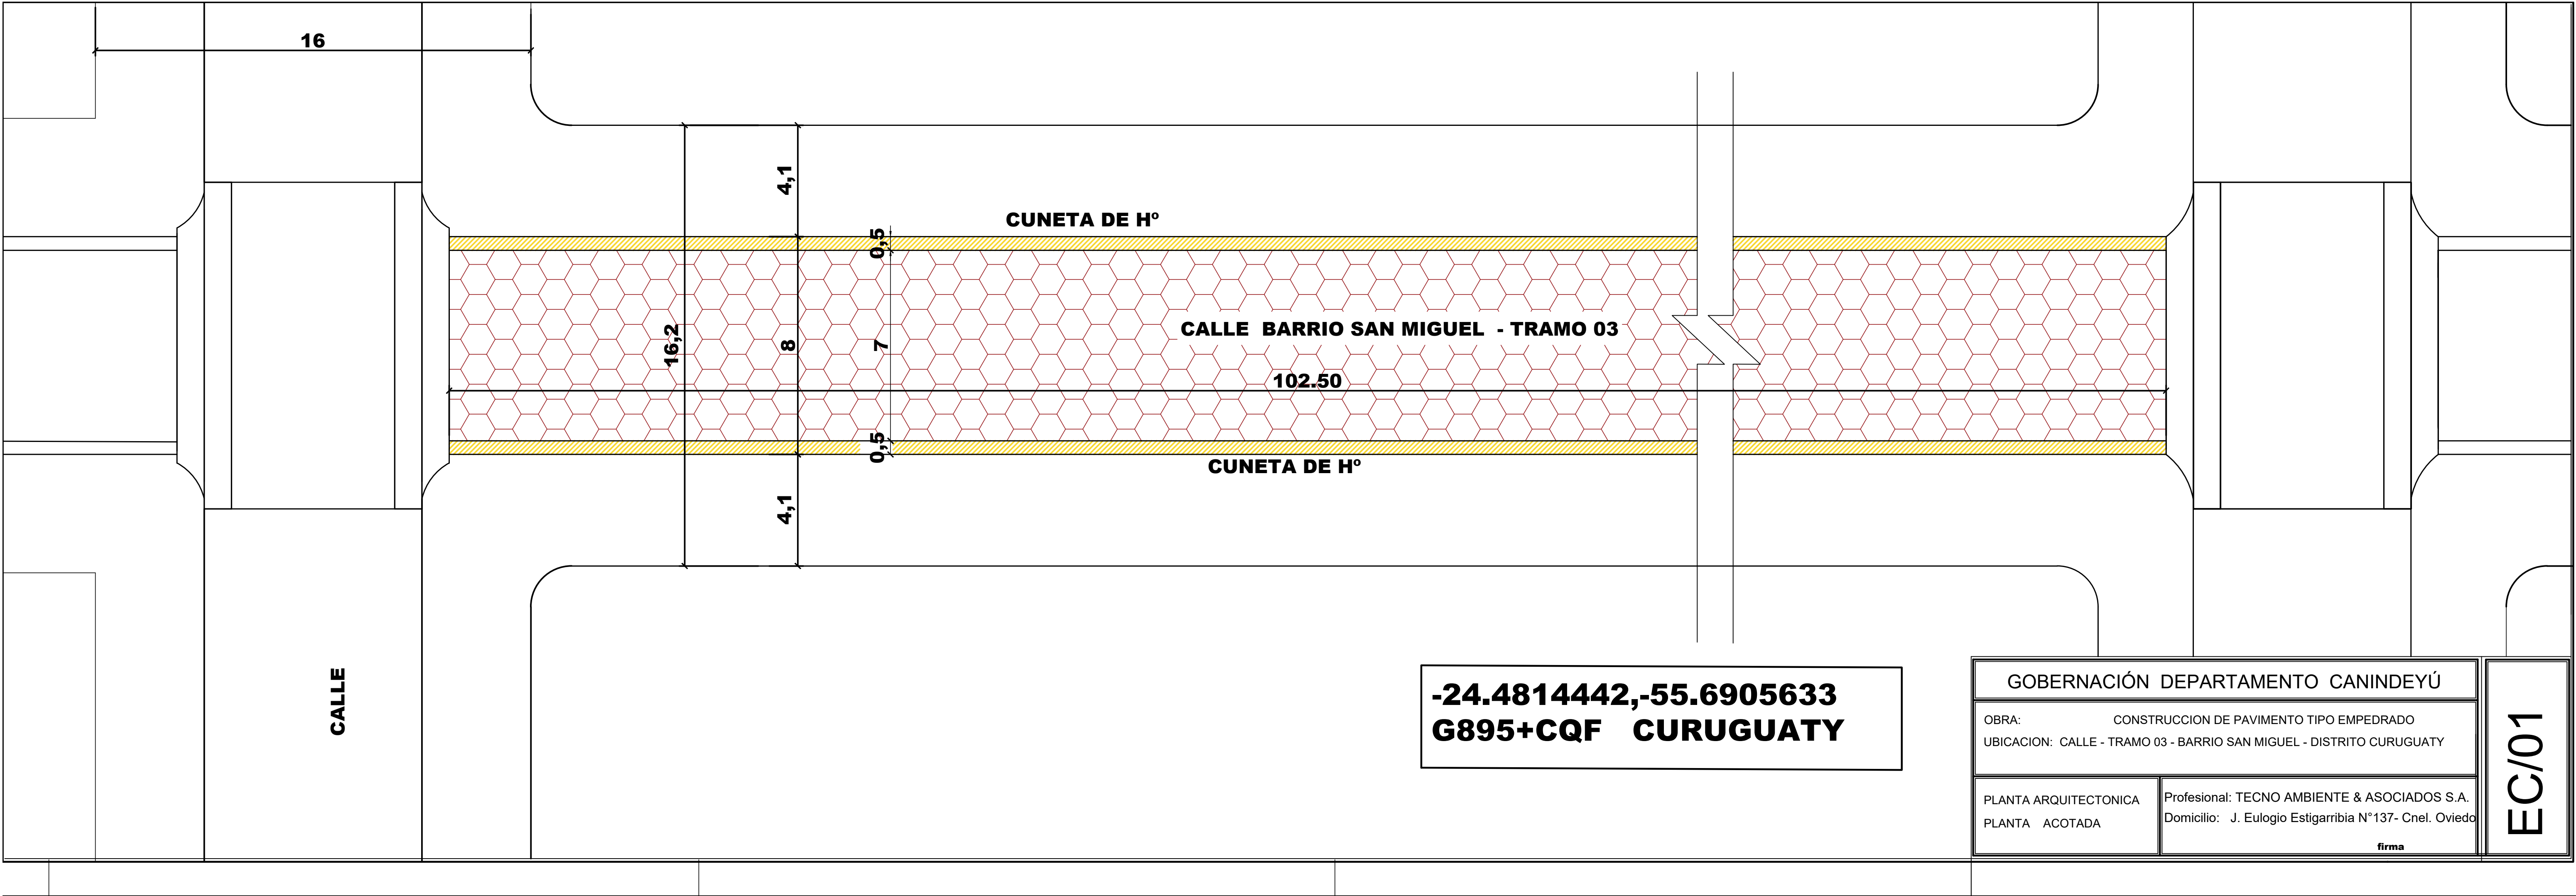

Sr. Andrés Osvaldo Fernández Balbuena  
Secretario de Obras  
Gobernación del XIV Departamento de Canindeyú





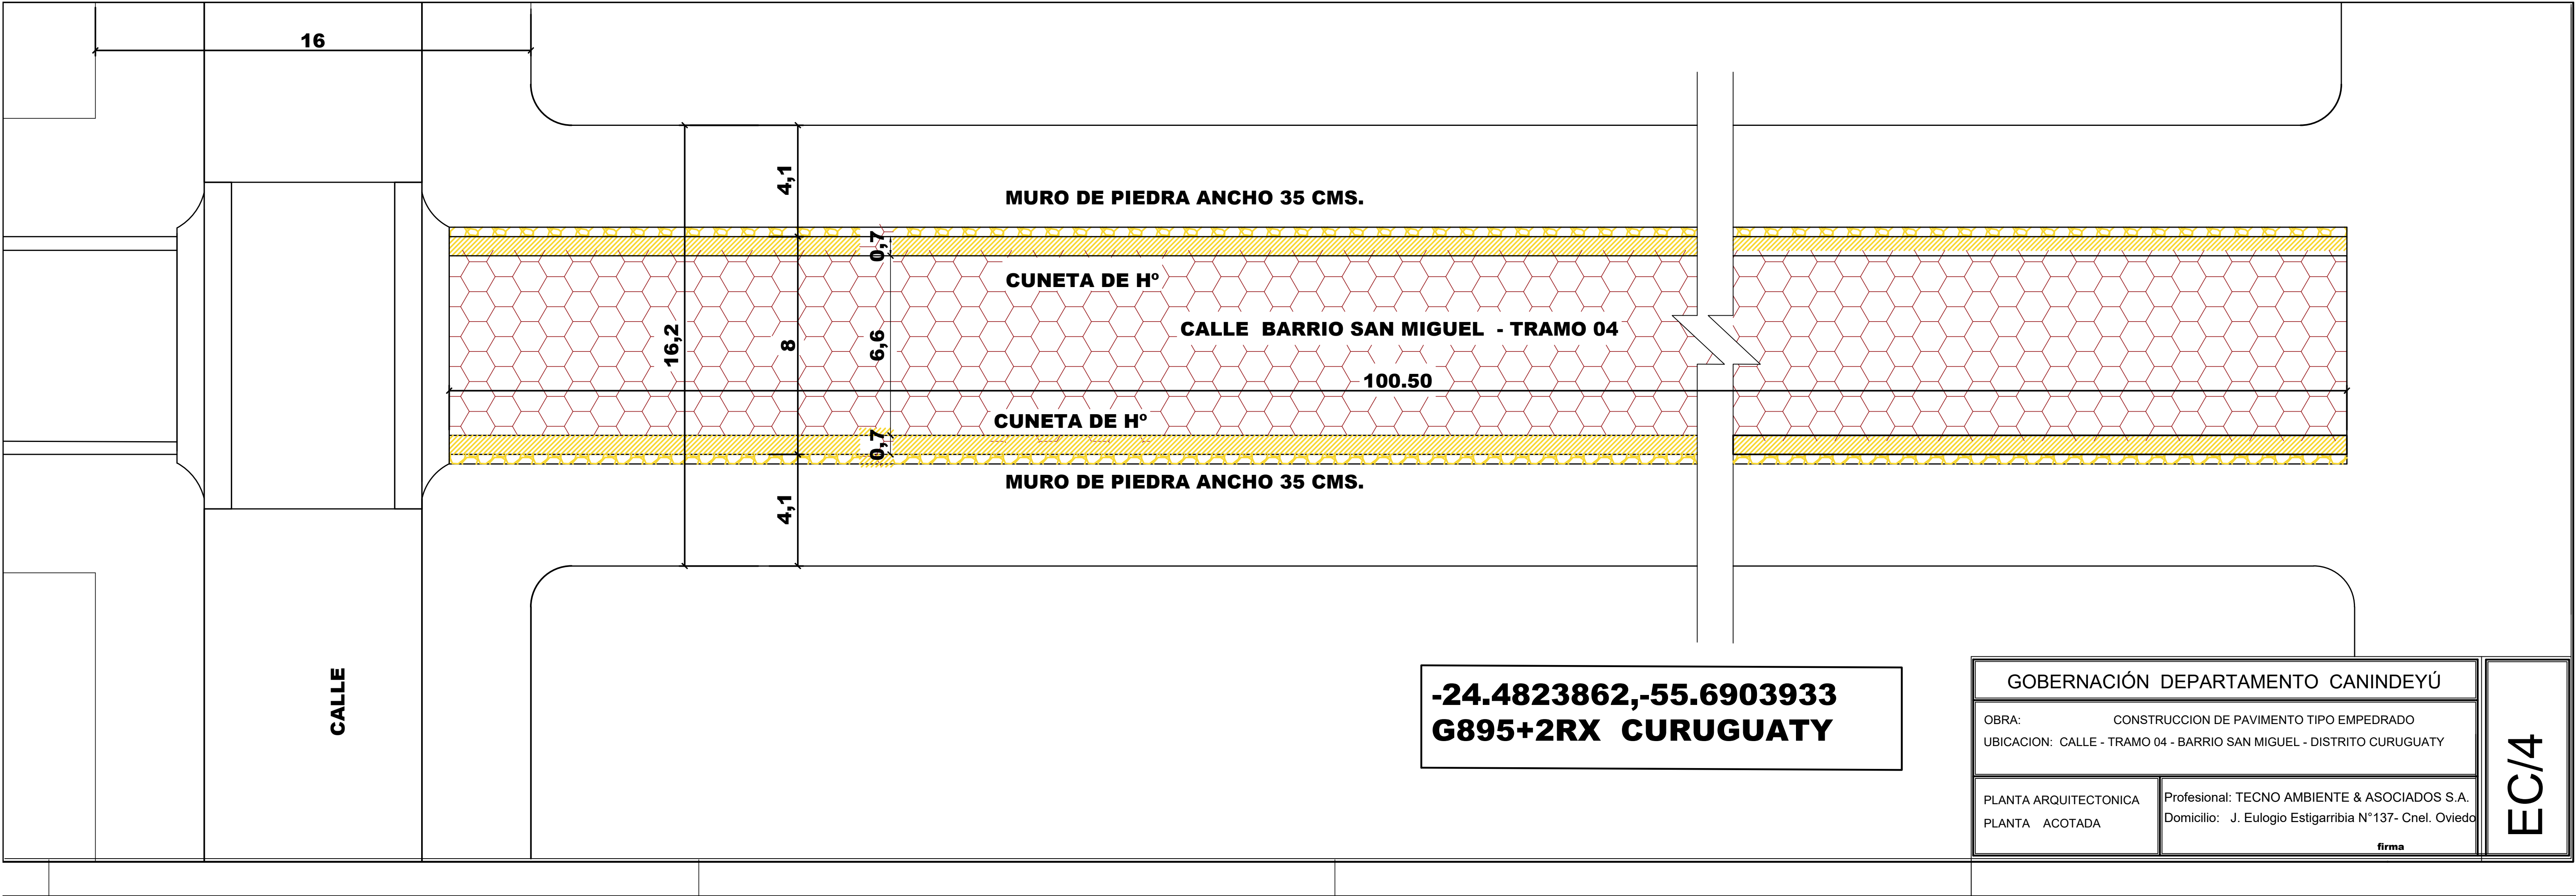

Sr. Andrés Osvaldo Fernández Balbuena  
Secretario de Obras  
Gobernación del XIV Departamento de Canindeyú

