


AVDA. BERNARDINO CABALLERO
CALLE ASFALTADA

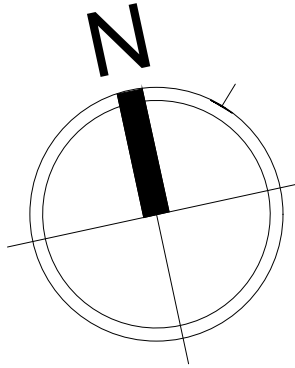

5,25

0,5

CUNETA DE H°

97.00

CALLE A. ROJAS SILVA - B° VIRGEN FATIMA - TRAMO 1

0,5

CUNETA DE H°

5,25

20,5

10

9

-23.8862411,-55.4379545
4H76+GR3 YPEJHU

GOBERNACION DE CANINDEYU

OBRA: CONSTRUCCION DE PAVIMENTO TIPO EMPEDRADO
UBICACION: CALLE A. ROJAS SILVA - B° VIRGEN FATIMA - TRAMO 1
- DISTRITO DE YPEJHU

PLANTA ARQUITECTONICA
PLANTA ACOTADA

Profesional: TECNO AMBIENTE & ASOCIADOS S.A.
Domicilio: J. Eulogio Estigarribia N°137- Cnel. Oviedo

firma


EY/01



Sr. Andrés Osvaldo Fernández Balbuena
Secretario de Obras
Gobernación del XIV Departamento de Canindeyu



TECNO AMBIENTE & ASOCIADOS S.A.
RUC: 80093408-3
CNEL. OVIEDO - PY.

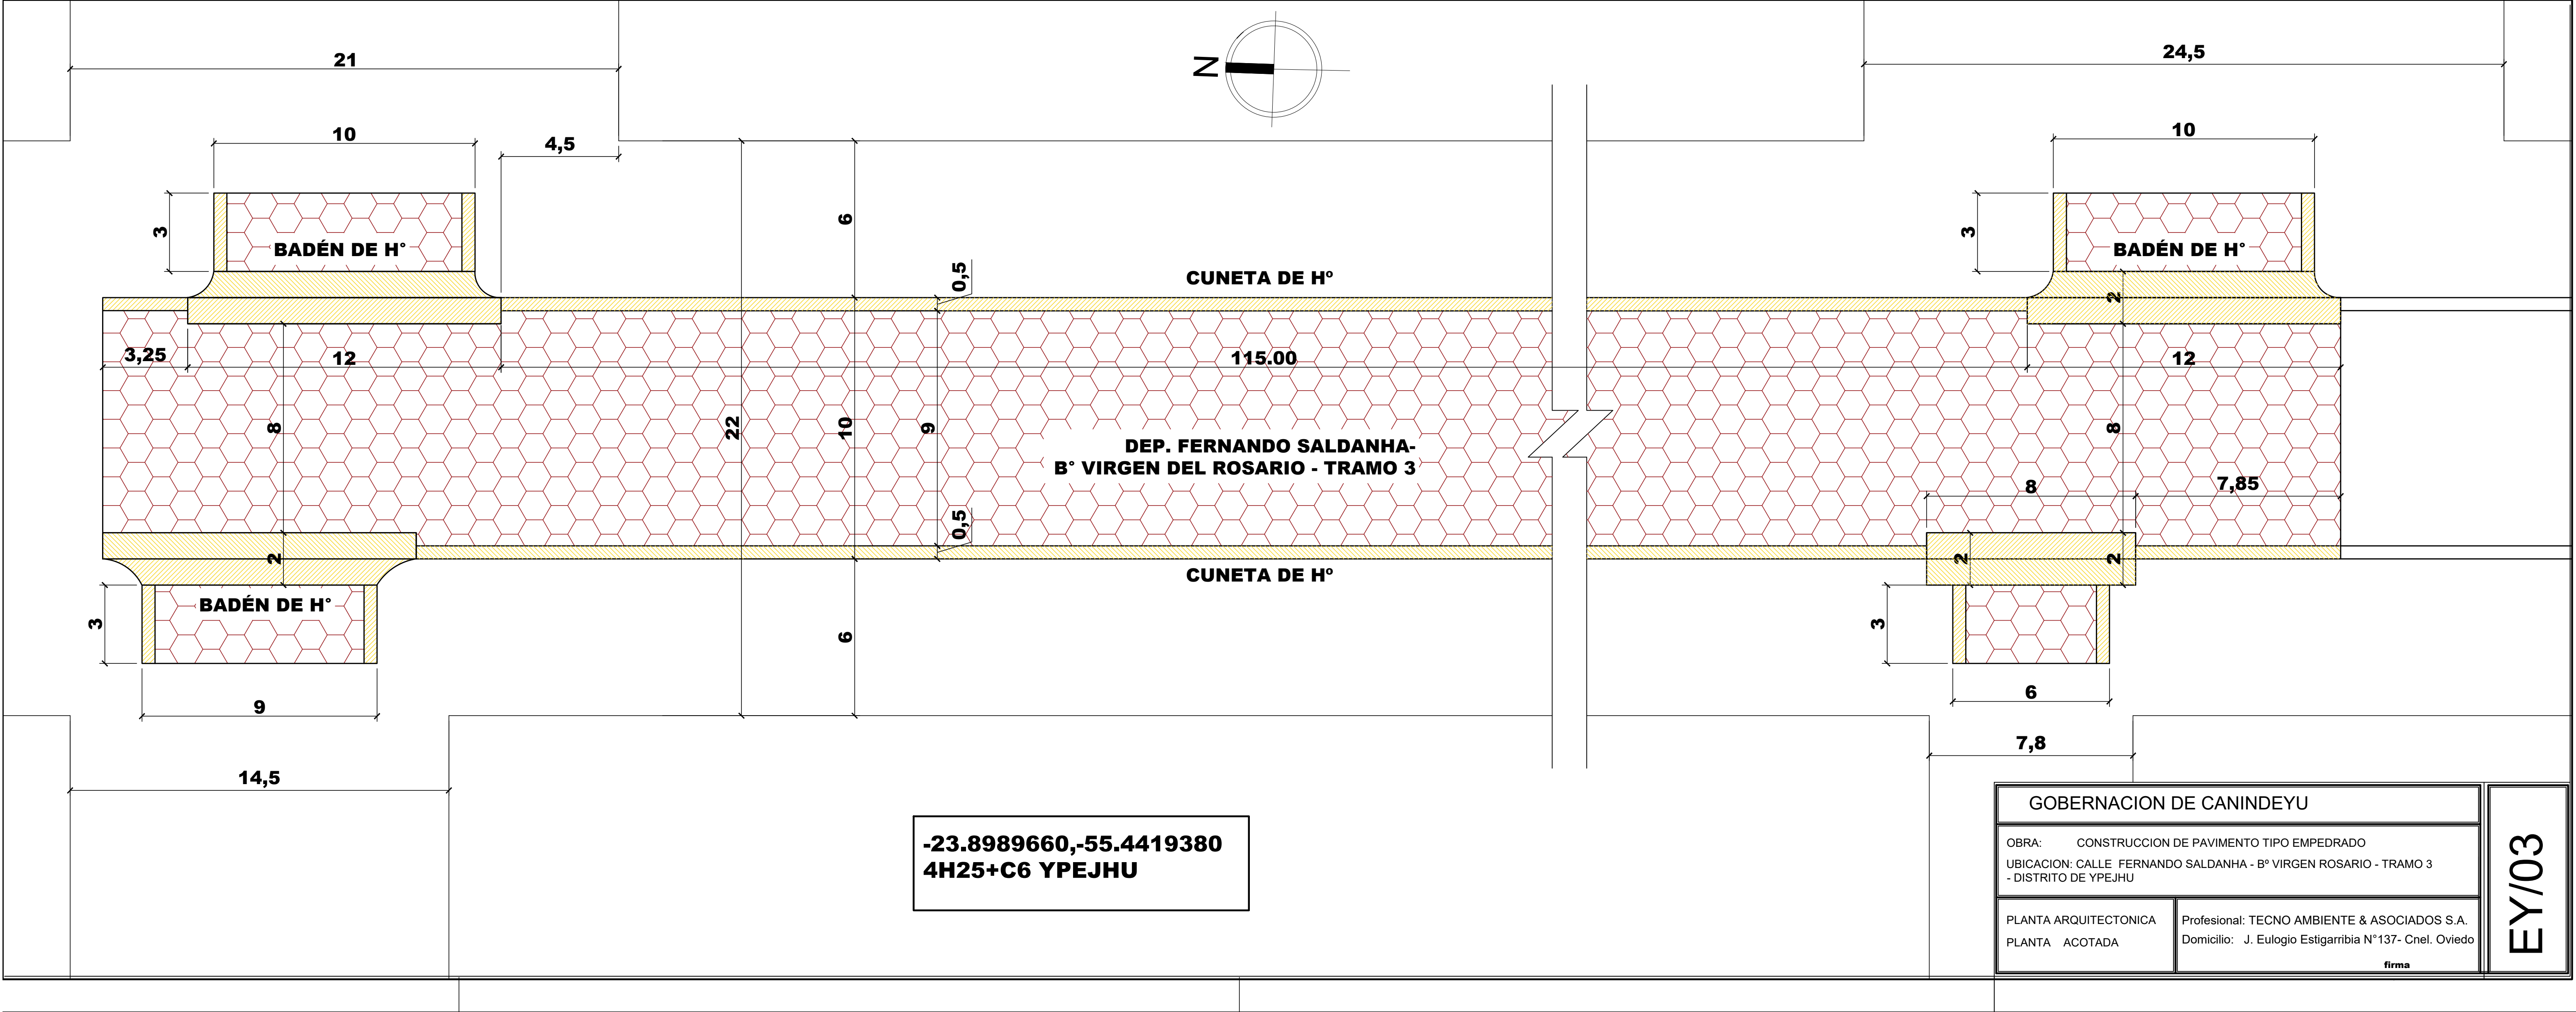



Sr. Andrés Osvaldo Fernández Balbuena
Secretario de Obras
Gobernación del XIV Departamento de Canindeyú


TECNO AMBIENTE & ASOCIADOS S.A.
RUC: 80093408-3
CNEL. OVIEDO - PY.


GOBERNACION DE CANINDEYU	
OBRA: CONSTRUCCION DE PAVIMENTO TIPO EMPEDRADO	
UBICACION: CALLE FERNANDO SALDANHA - B° VIRGEN ROSARIO - TRAMO 3 - DISTRITO DE YPEJHU	
PLANTA ARQUITECTONICA PLANTA ACOTADA	Profesional: TECNO AMBIENTE & ASOCIADOS S.A. Domicilio: J. Eulogio Estigarribia N°137- Cnel. Oviedo firma

EY/03

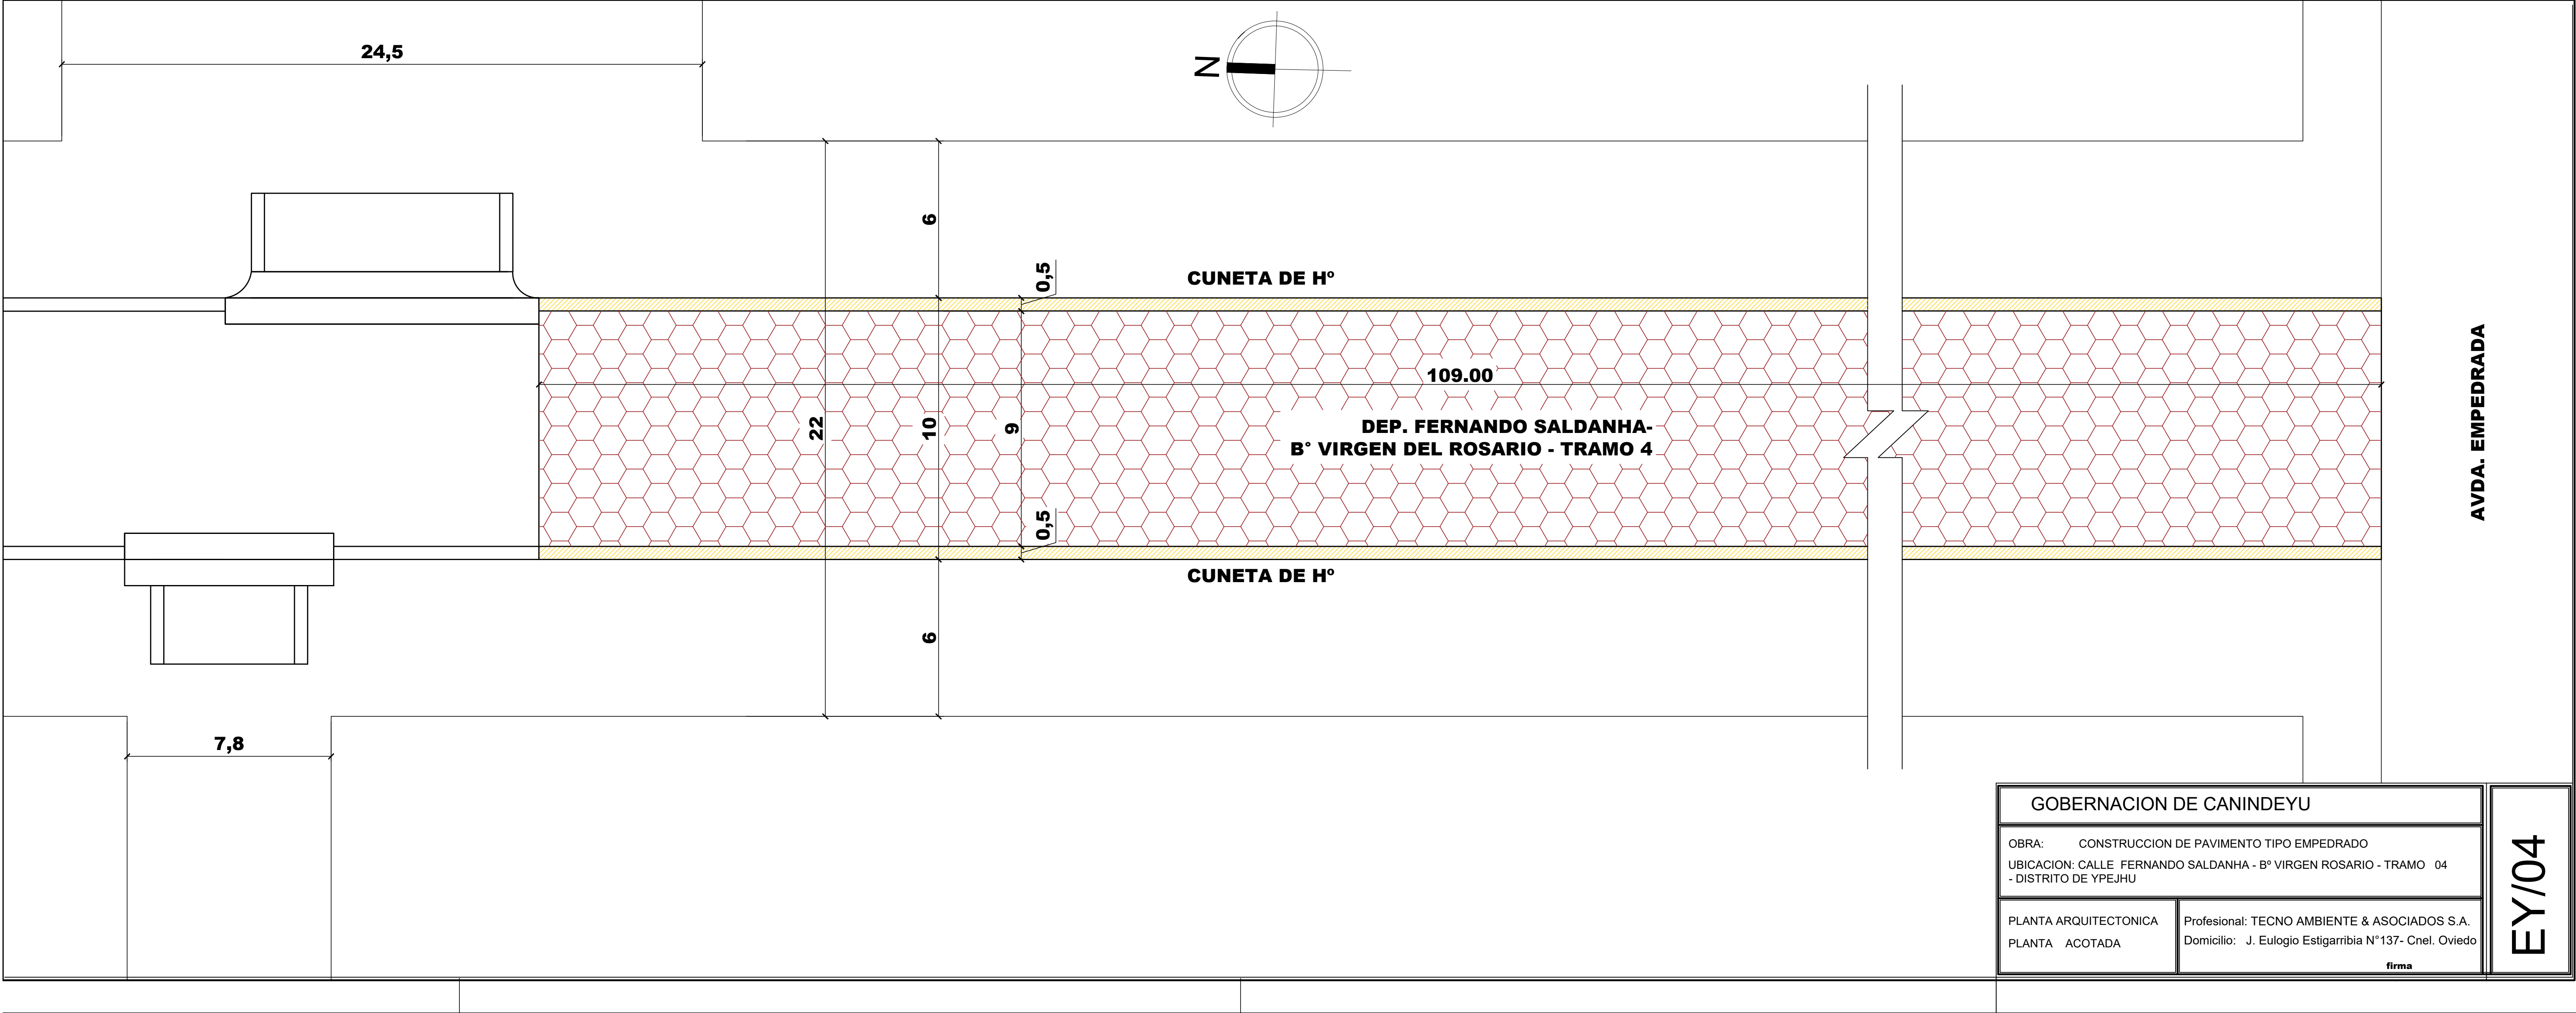



Sr. Andrés Osvaldo Fernández Balbuena
Secretario de Obras
Gobernación del XIV Departamento de Canindeyu


TECNO AMBIENTE & ASOCIADOS S.A.
RUC: 80093408-3
Cnel. OVIEDO - PY.

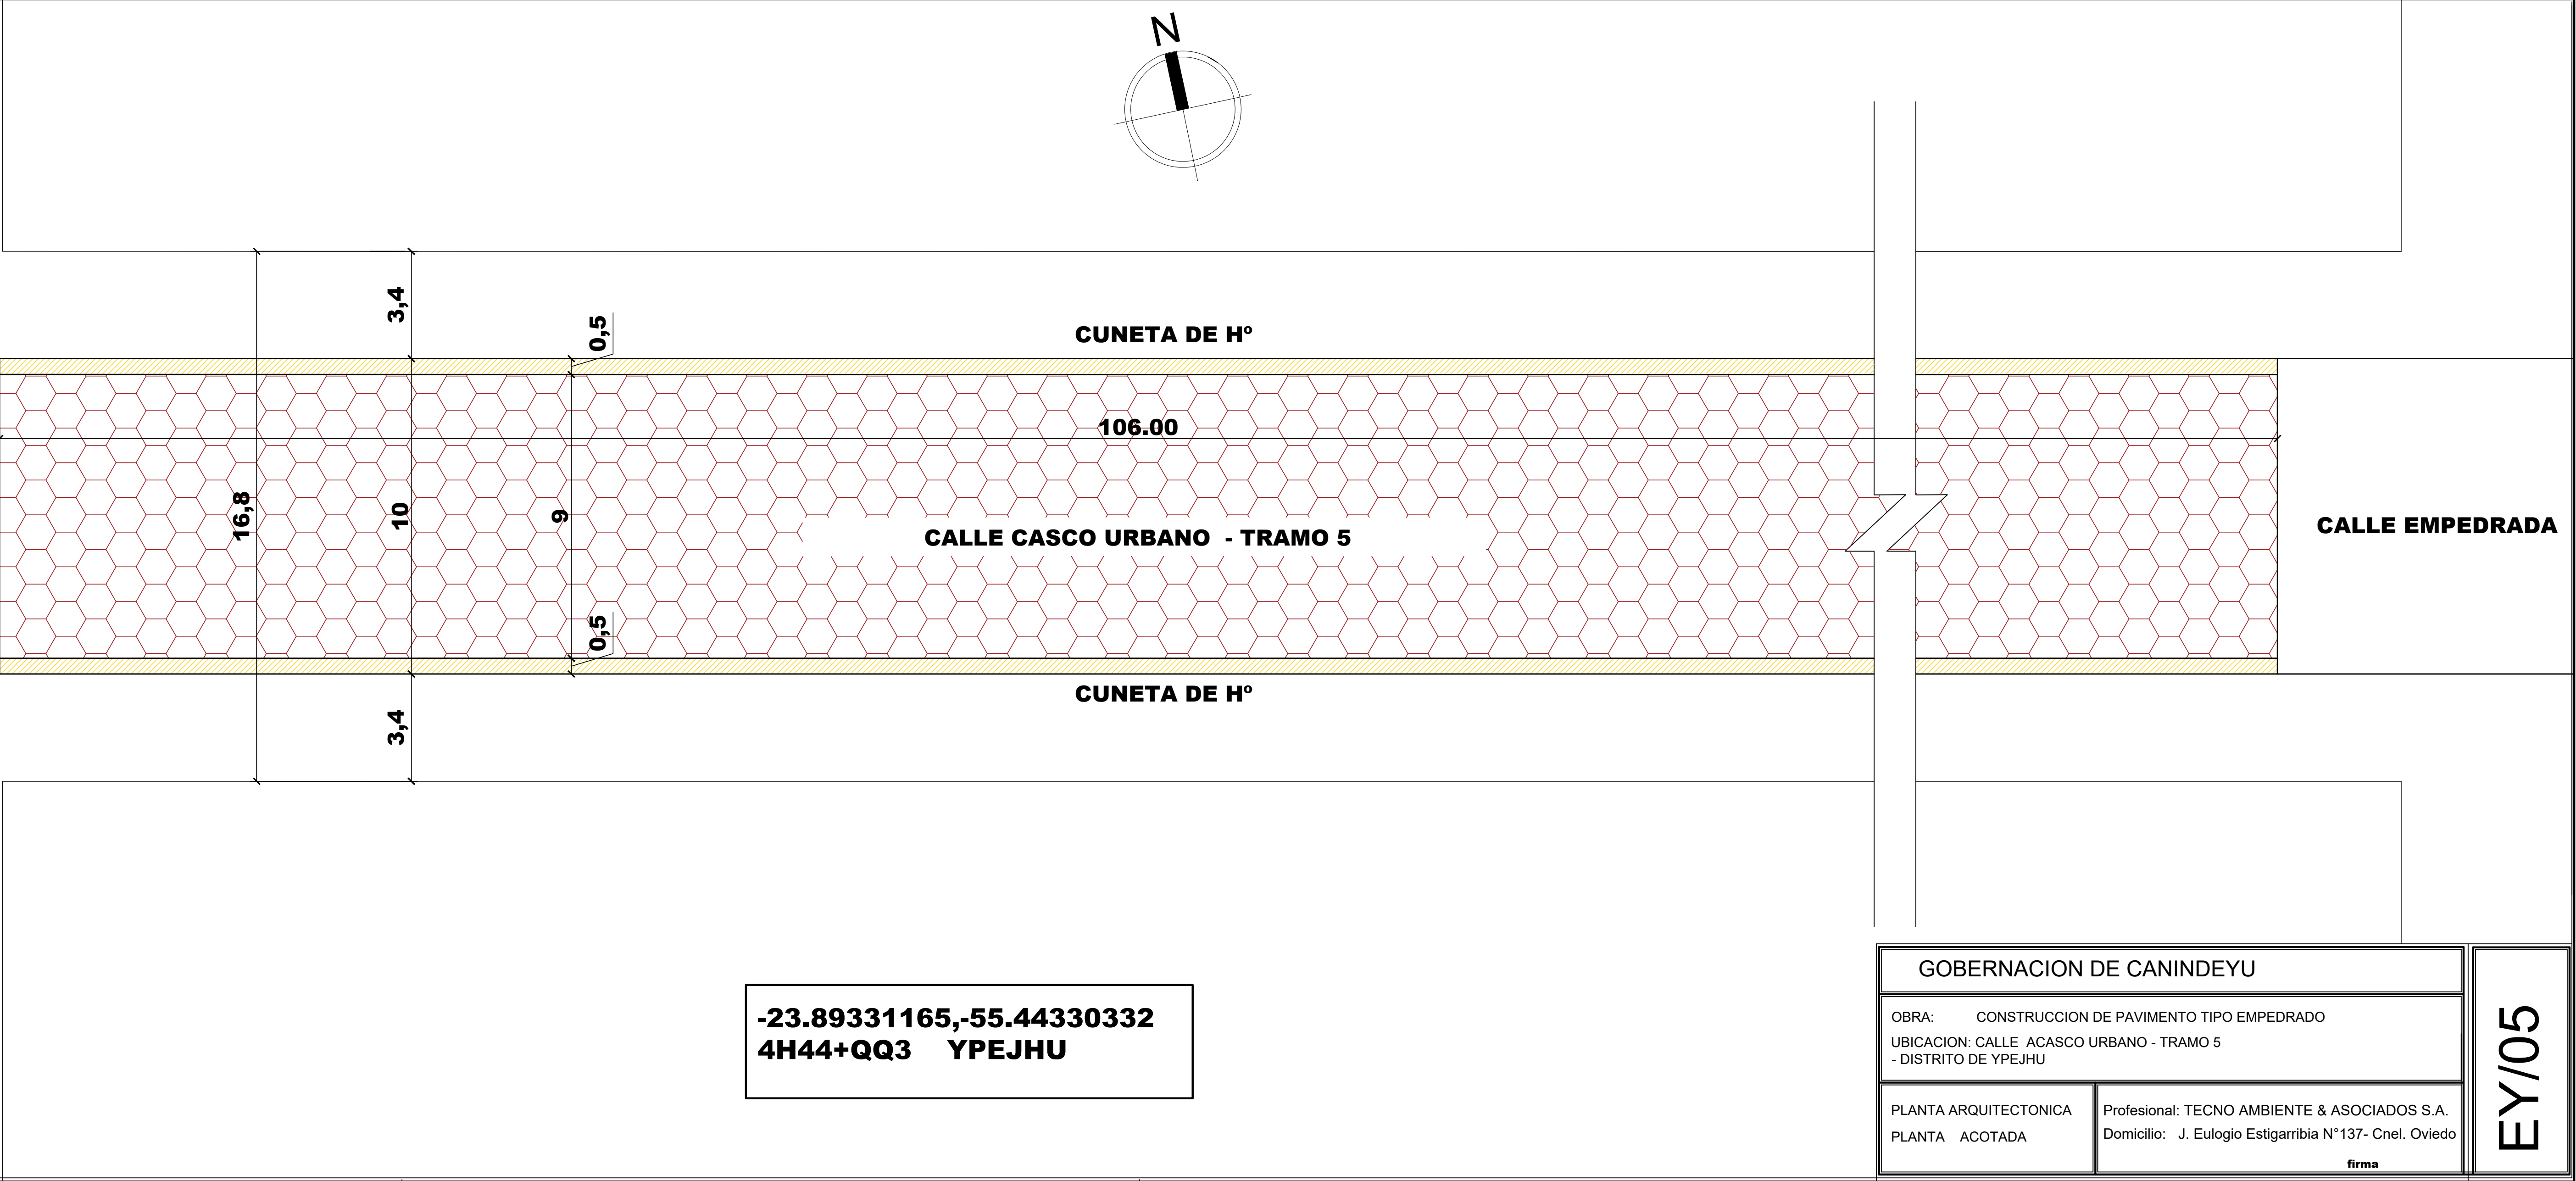


Sr. Andrés Osvaldo Fernández Balbuena
Secretario de Obras
Gobernación del XIV Departamento de Canindeyu


TECNO AMBIENTE & ASOCIADOS S.A.
RUC: 80093408-3
Cnel. OVIEDO - PY.

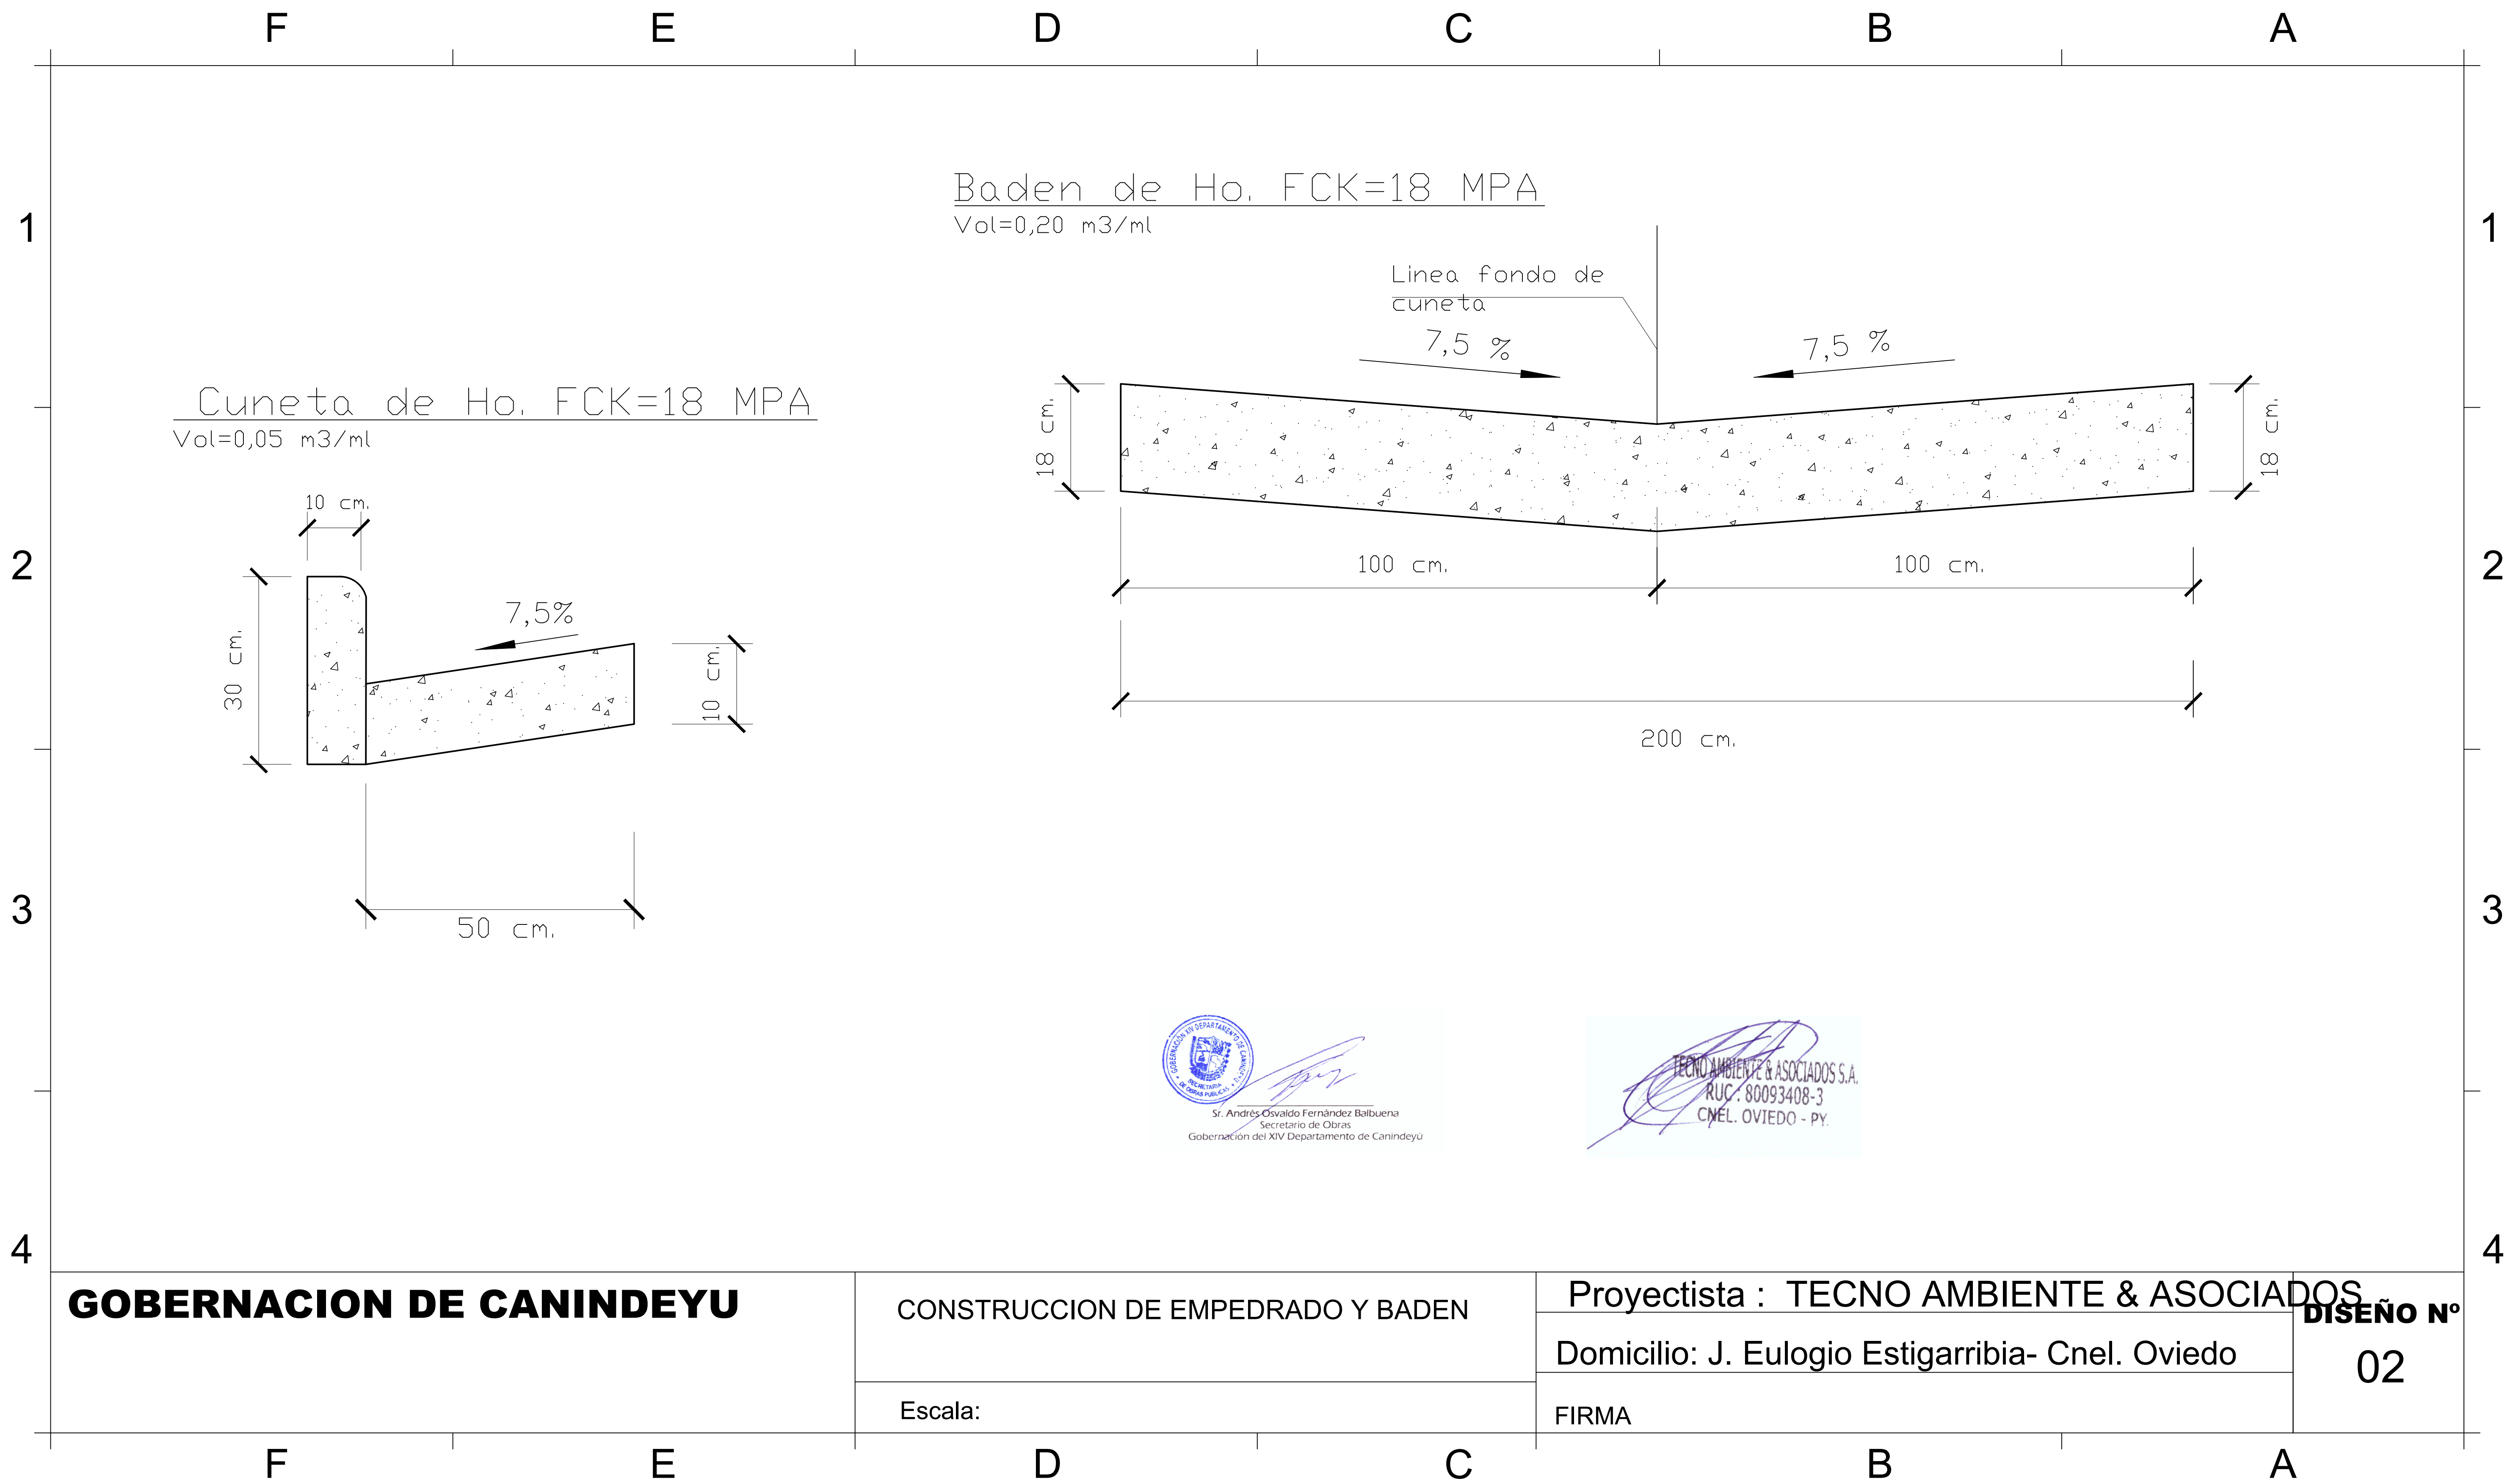

GOBERNACION DE CANINDEYU

CONSTRUCCION DE EMPEDRADO Y BADEN

Proyectista : TECNO AMBIENTE & ASOCIADOS


DISEÑO N°

Domicilio: J. Eulogio Estigarribia- Cnel. Oviedo

02

Escala:

FIRMA

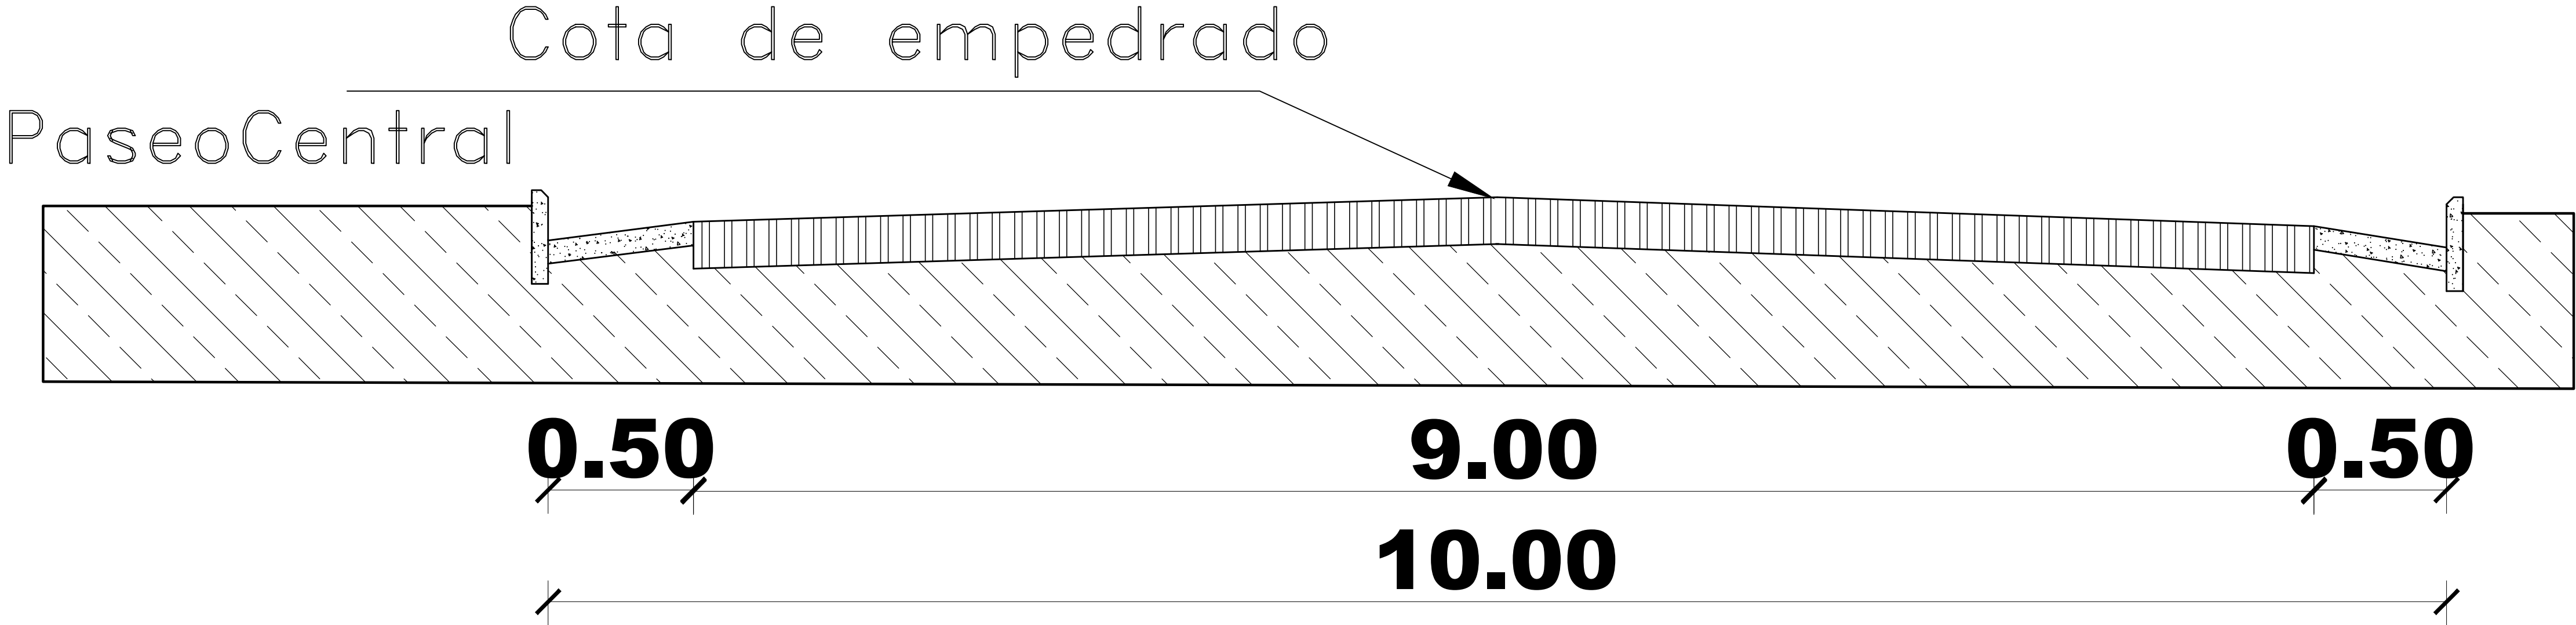

CORTE TIPICO

pendiente lateral 3 %

Diferencia con eje: -10cm

GOBERNACION DE CANINDEYU CALLE CASCO URBANO - DISTRITO DE YPEJHU	CONSTRUCCION DE EMPEDRADO Y BADEN	Proyectista : TECNO AMBIENTE & ASOCIADOS	DISEÑO N° 02
		Domicilio: J. Eulogio Estigarribia- Cnel. Oviedo	
	Escala	FIRMA	


Sr. Andrés Osvaldo Fernández Balbuena
Secretario de Obras
Gobernación del XIV Departamento de Canindeyu


TECNO AMBIENTE & ASOCIADOS S.A.
RUC: 80093408-3
CNEL. OVIEDO - PY.