




Sr. Andrés Osvaldo Fernández Balbuena
Secretario de Obras
Gobernación del XIV Departamento de Canindeyú


TECNO AMBIENTE & ASOCIADOS S.A.
RUC: 80093408-3
Cnel. OVIEDO - PY.

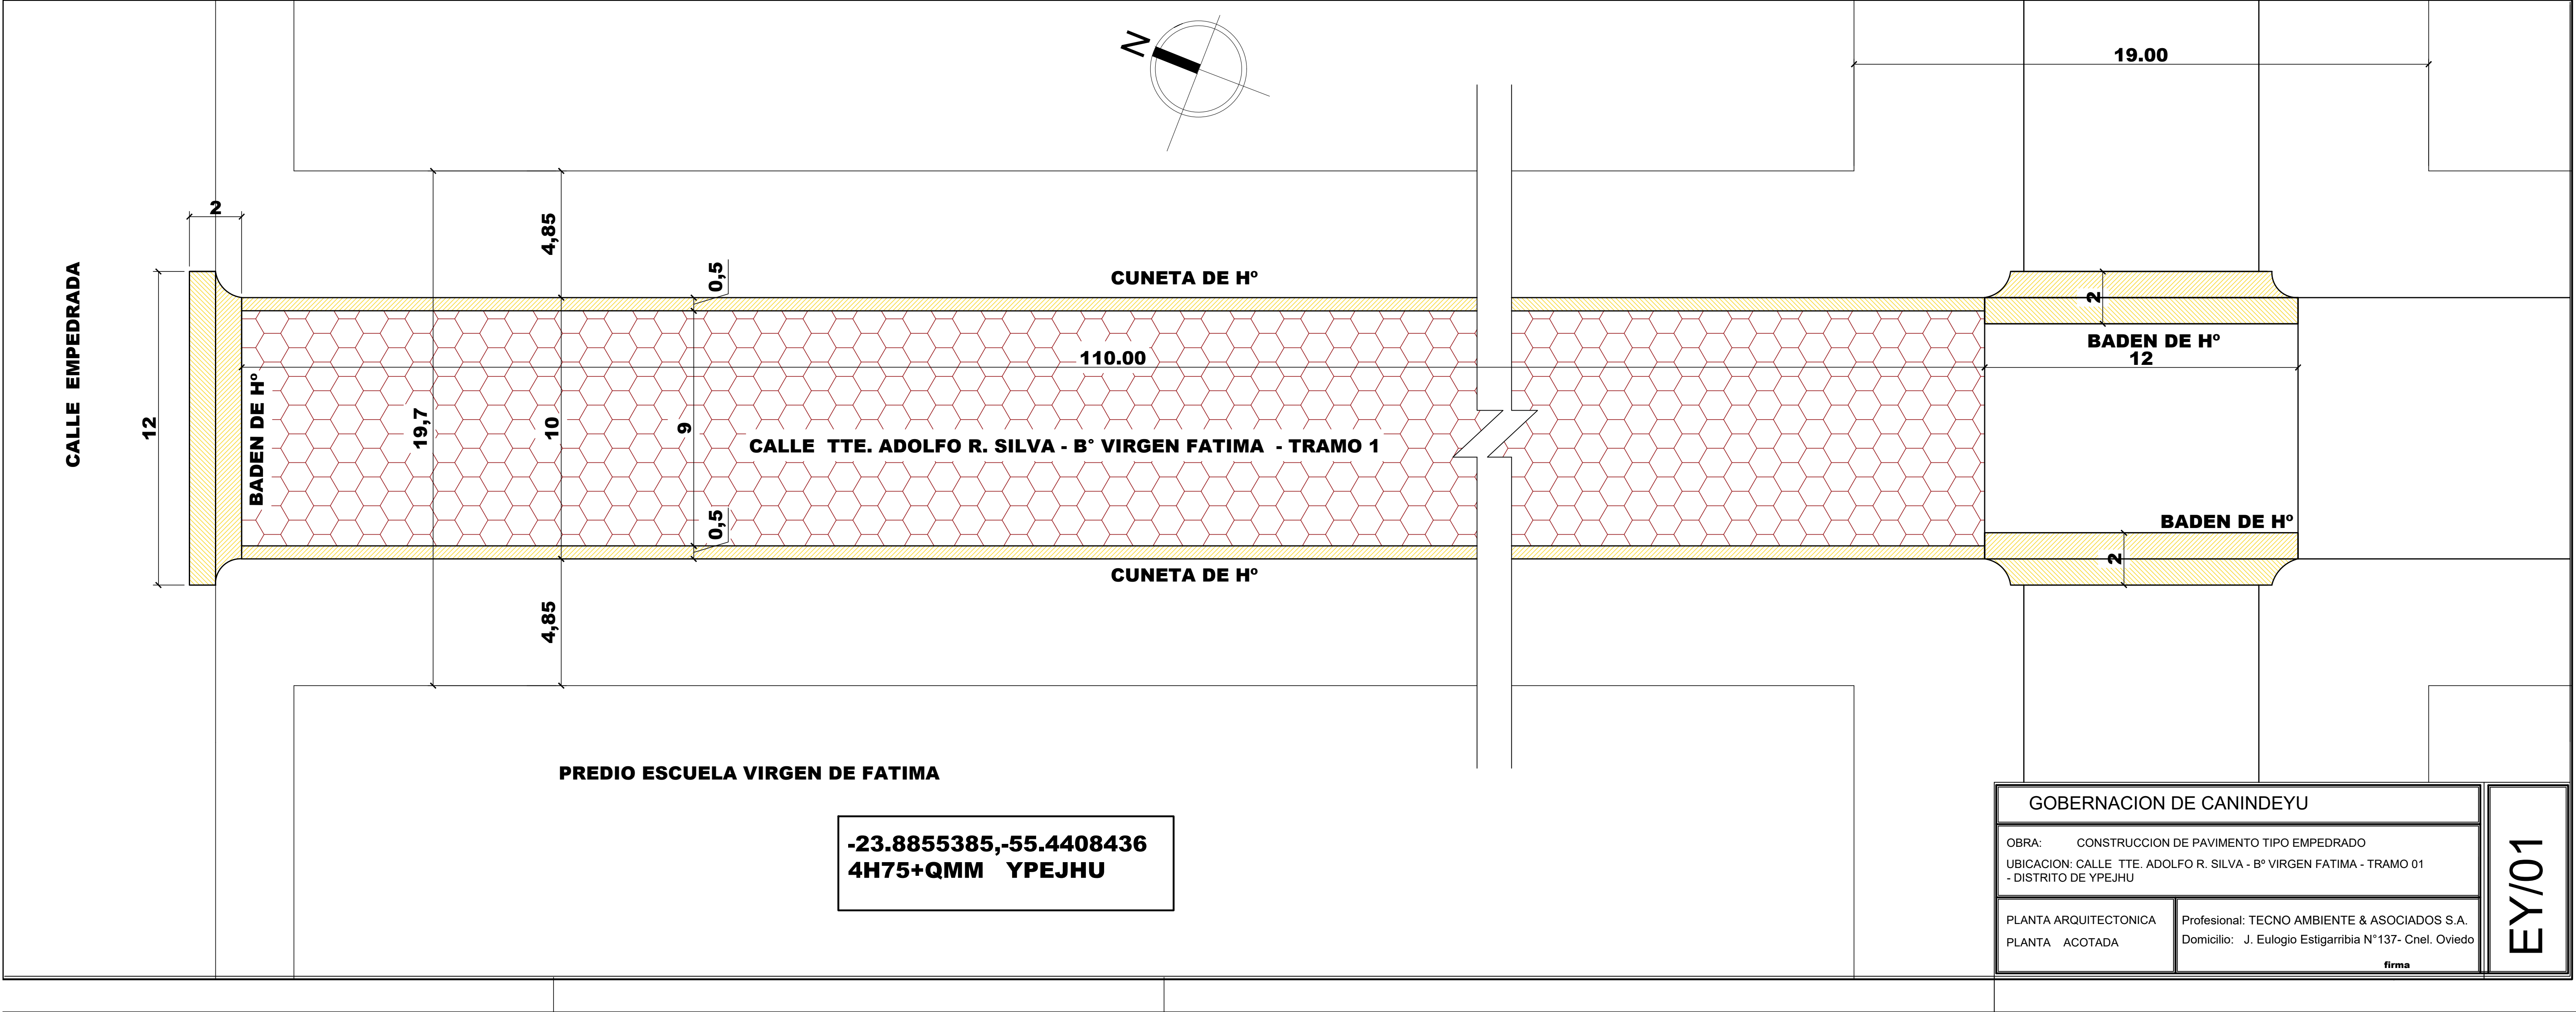


Sr. Andrés Osvaldo Fernández Balbuena
Secretario de Obras
Gobernación del XIV Departamento de Canindeyú


TECNO AMBIENTE & ASOCIADOS S.A.
RUC: 80093408-3
CNEL. OVIEDO - PY.

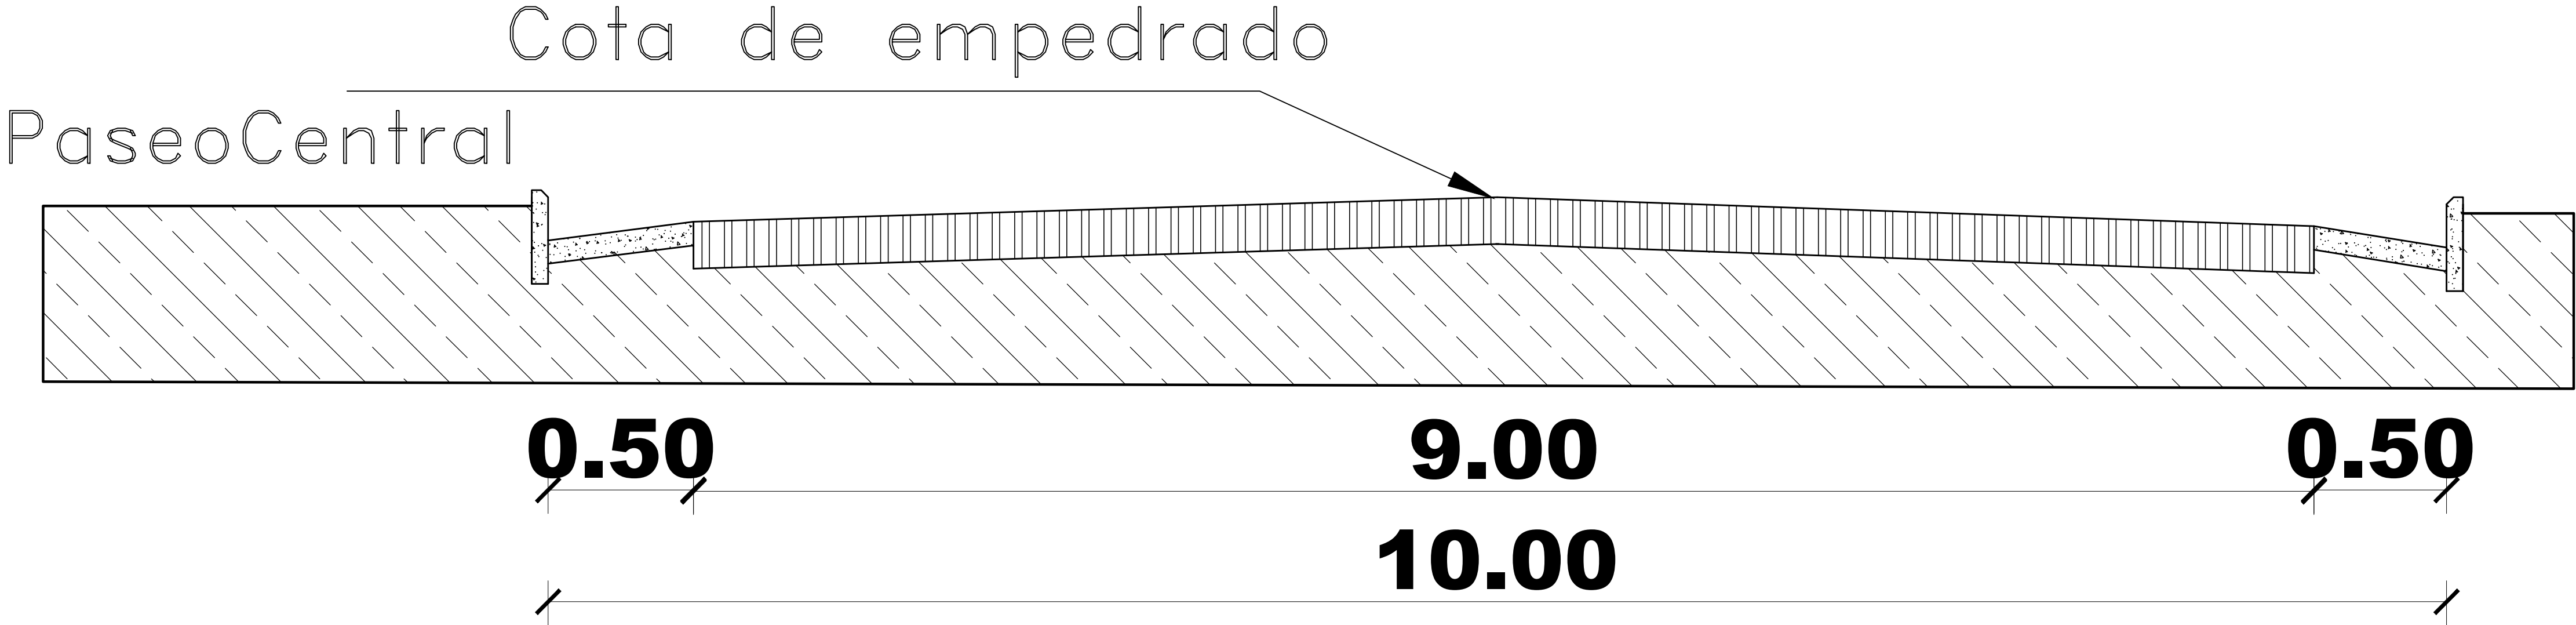


CORTE TIPICO

pendiente lateral 3 %
Diferencia con eje: -10cm

GOBERNACION DE CANINDEYU CALLE CASCO URBANO - DISTRITO DE YPEJHU	CONSTRUCCION DE EMPEDRADO Y BADEN	Proyectista : TECNO AMBIENTE & ASOCIADOS	DISEÑO N° 02
		Domicilio: J. Eulogio Estigarribia- Cnel. Oviedo	
	Escala	FIRMA	


Sr. Andrés Osvaldo Fernández Balbuena
Secretario de Obras
Gobernación del XIV Departamento de Canindeyú


TECNO AMBIENTE & ASOCIADOS S.A.
RUC: 80093408-3
Cnel. OVIEDO - PY.

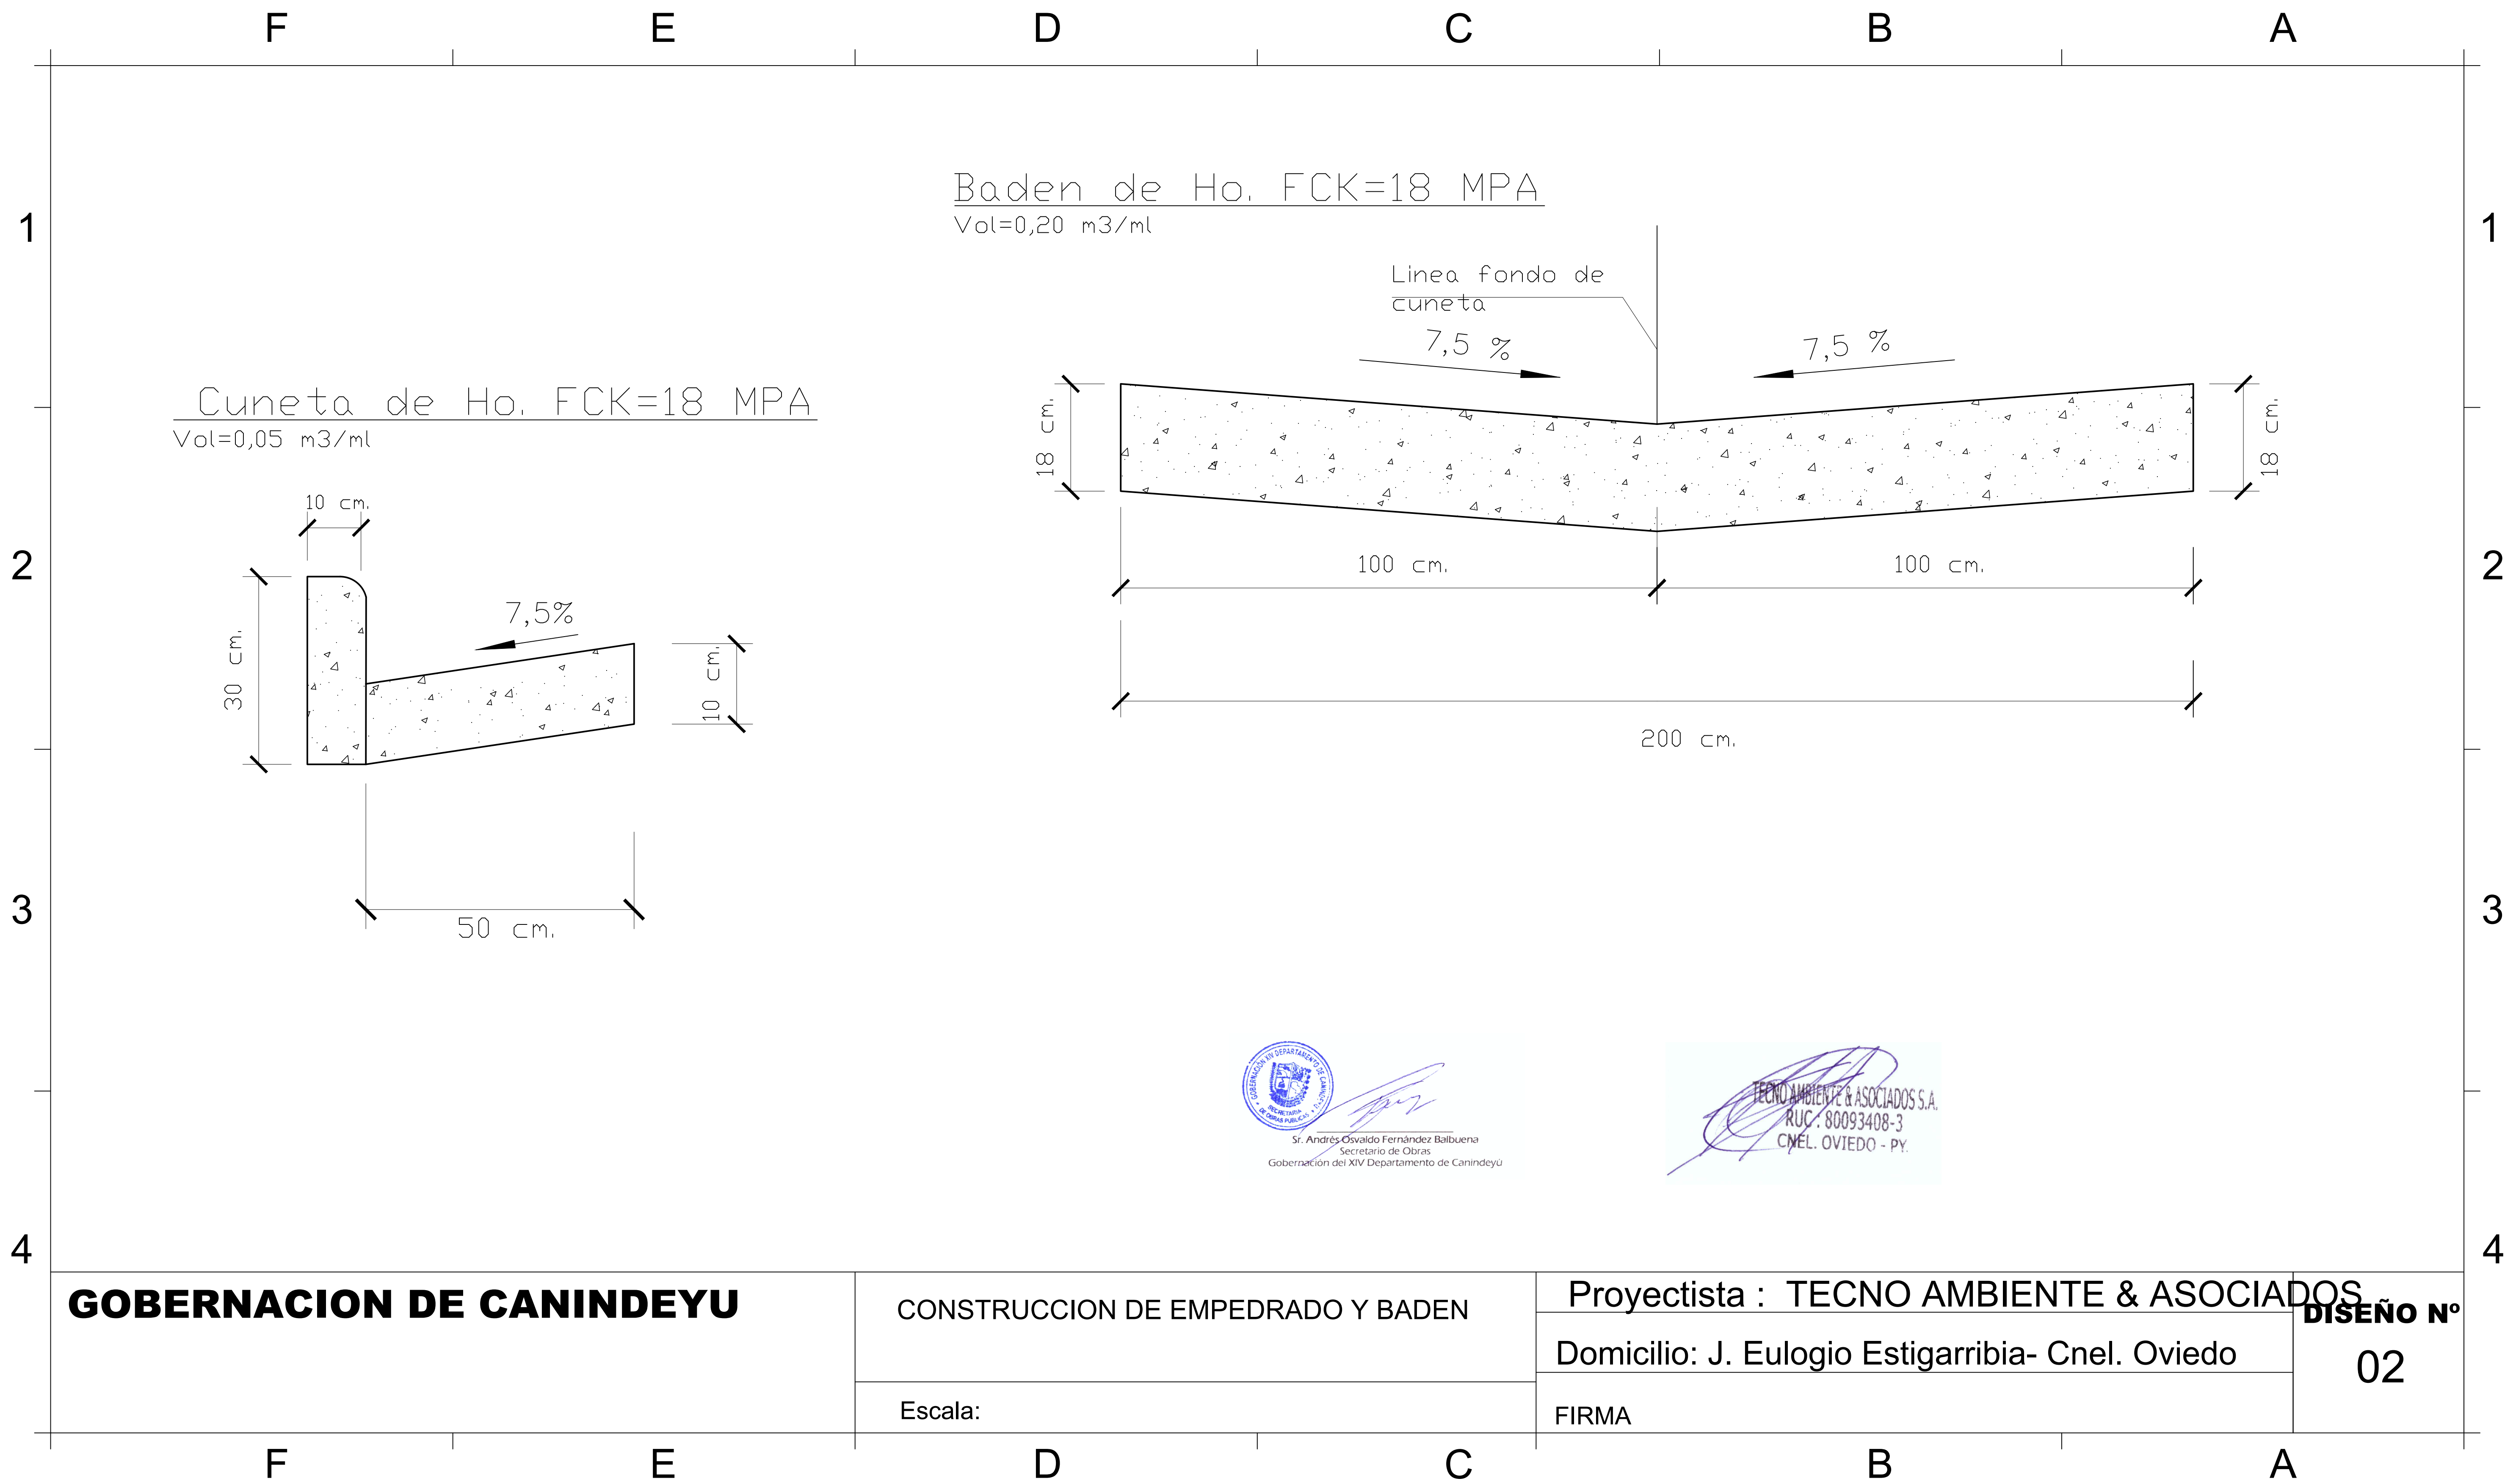


Sr. Andrés Osvaldo Fernández Balbuena
Secretario de Obras
Gobernación del XIV Departamento de Canindeyu


TECNO AMBIENTE & ASOCIADOS S.A.
RUC: 80093408-3
CNEL. OVIEDO - PY.

GOBERNACION DE CANINDEYU

CONSTRUCCION DE EMPEDRADO Y BADEN

Proyectista : TECNO AMBIENTE & ASOCIADOS

Domicilio: J. Eulogio Estigarribia- Cnel. Oviedo

Escala:

FIRMA

DISEÑO N°
02