


Sr. Andrés Osvaldo Fernández Balbuena  
Secretario de Obras  
Gobernación del XIV Departamento de Canindeyú

TECNO AMBIENTE & ASOCIADOS S.A.  
RUC: 80093408-3  
CNEL. OVIEDO - PY.

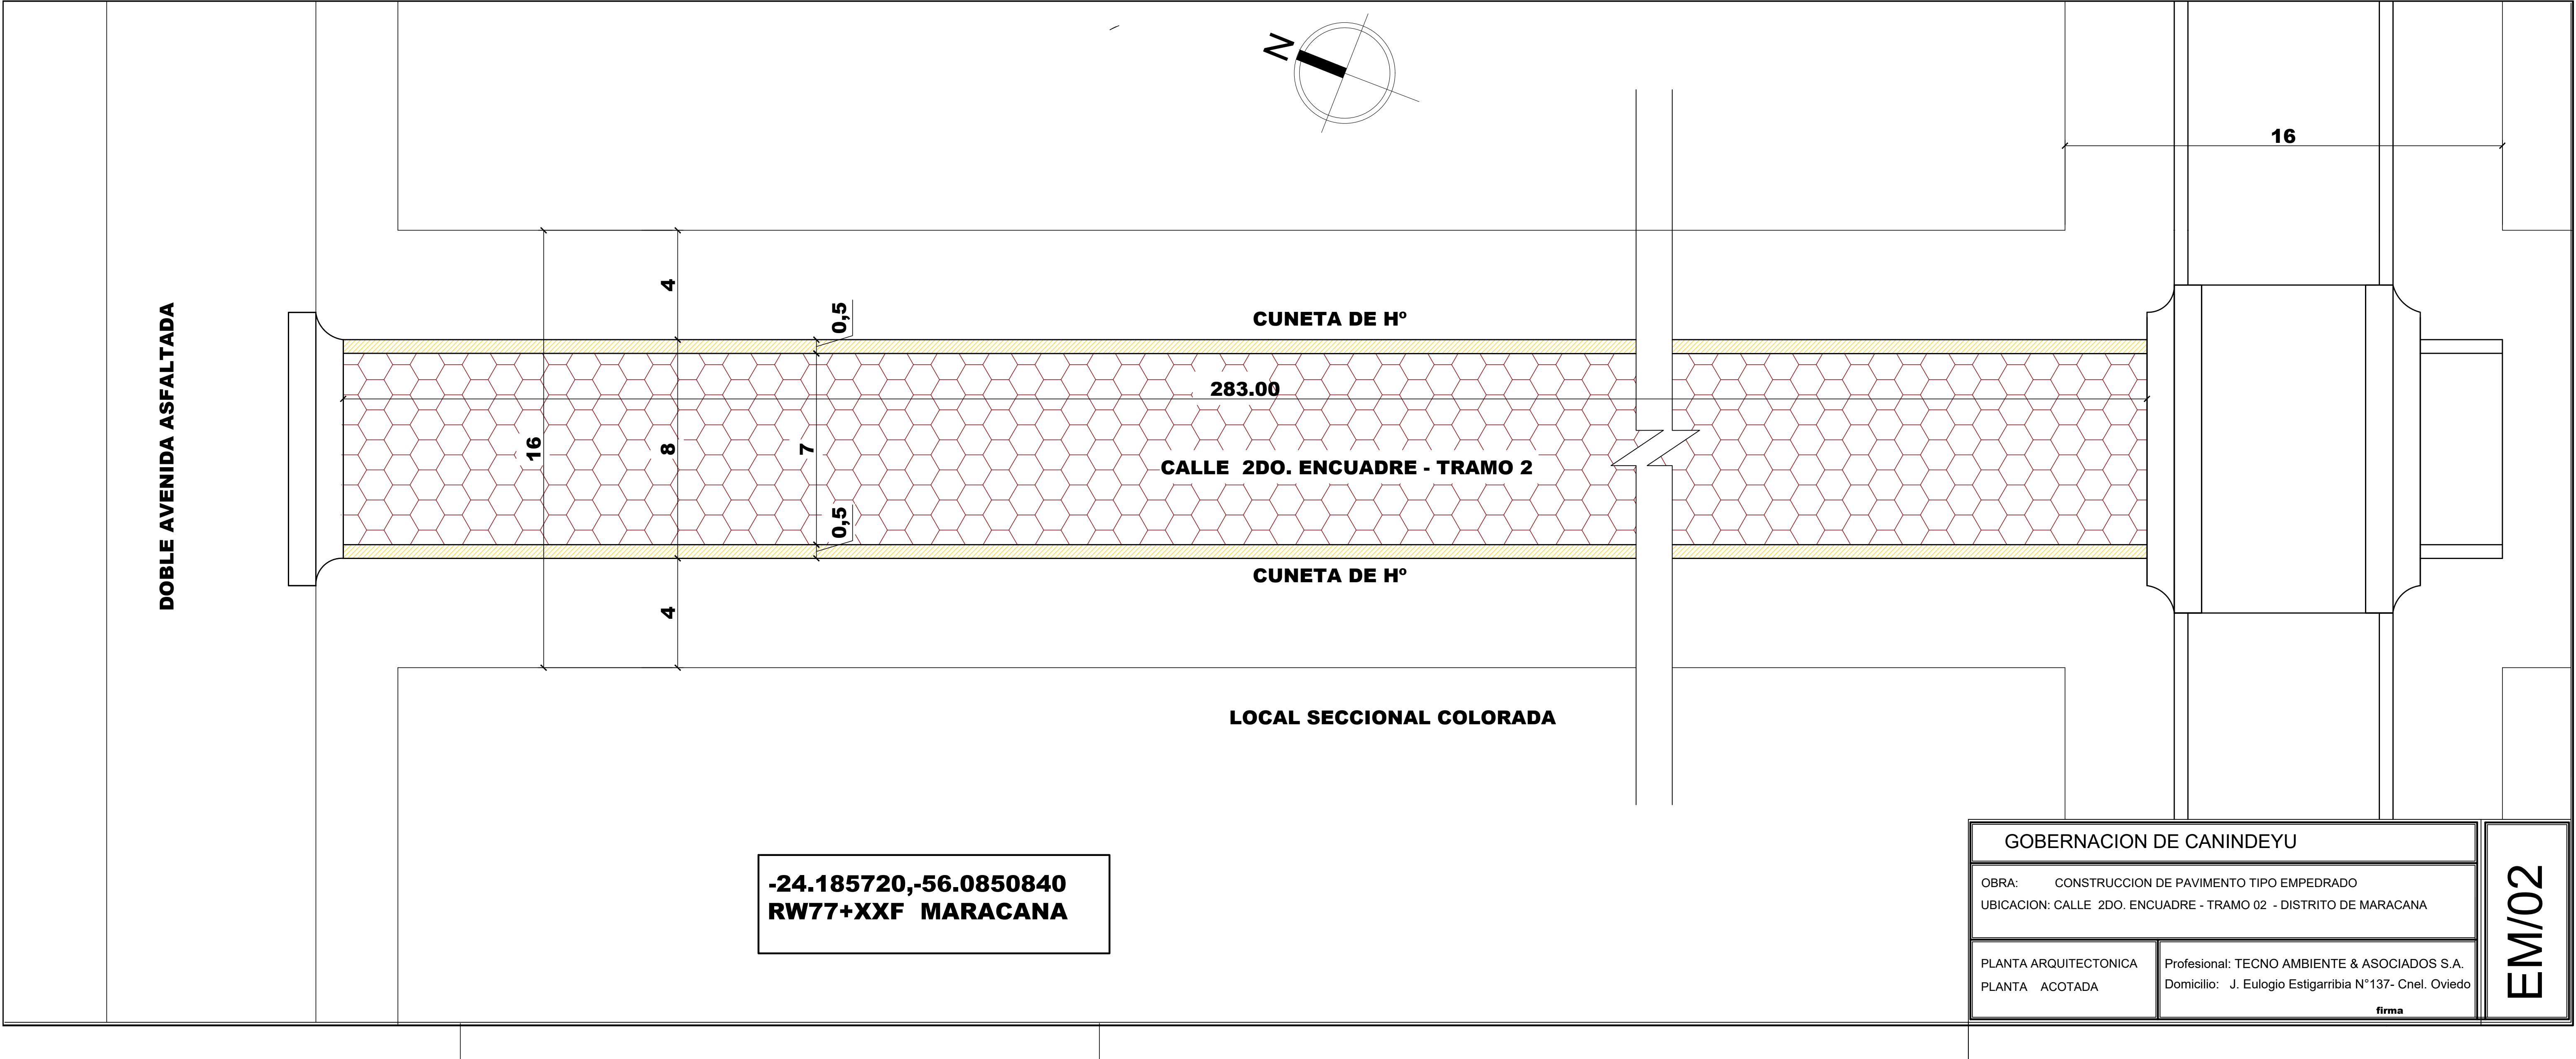


Sr. Andrés Osvaldo Fernández Balbuena  
Secretario de Obras  
Gobernación del XIV Departamento de Canindeyú







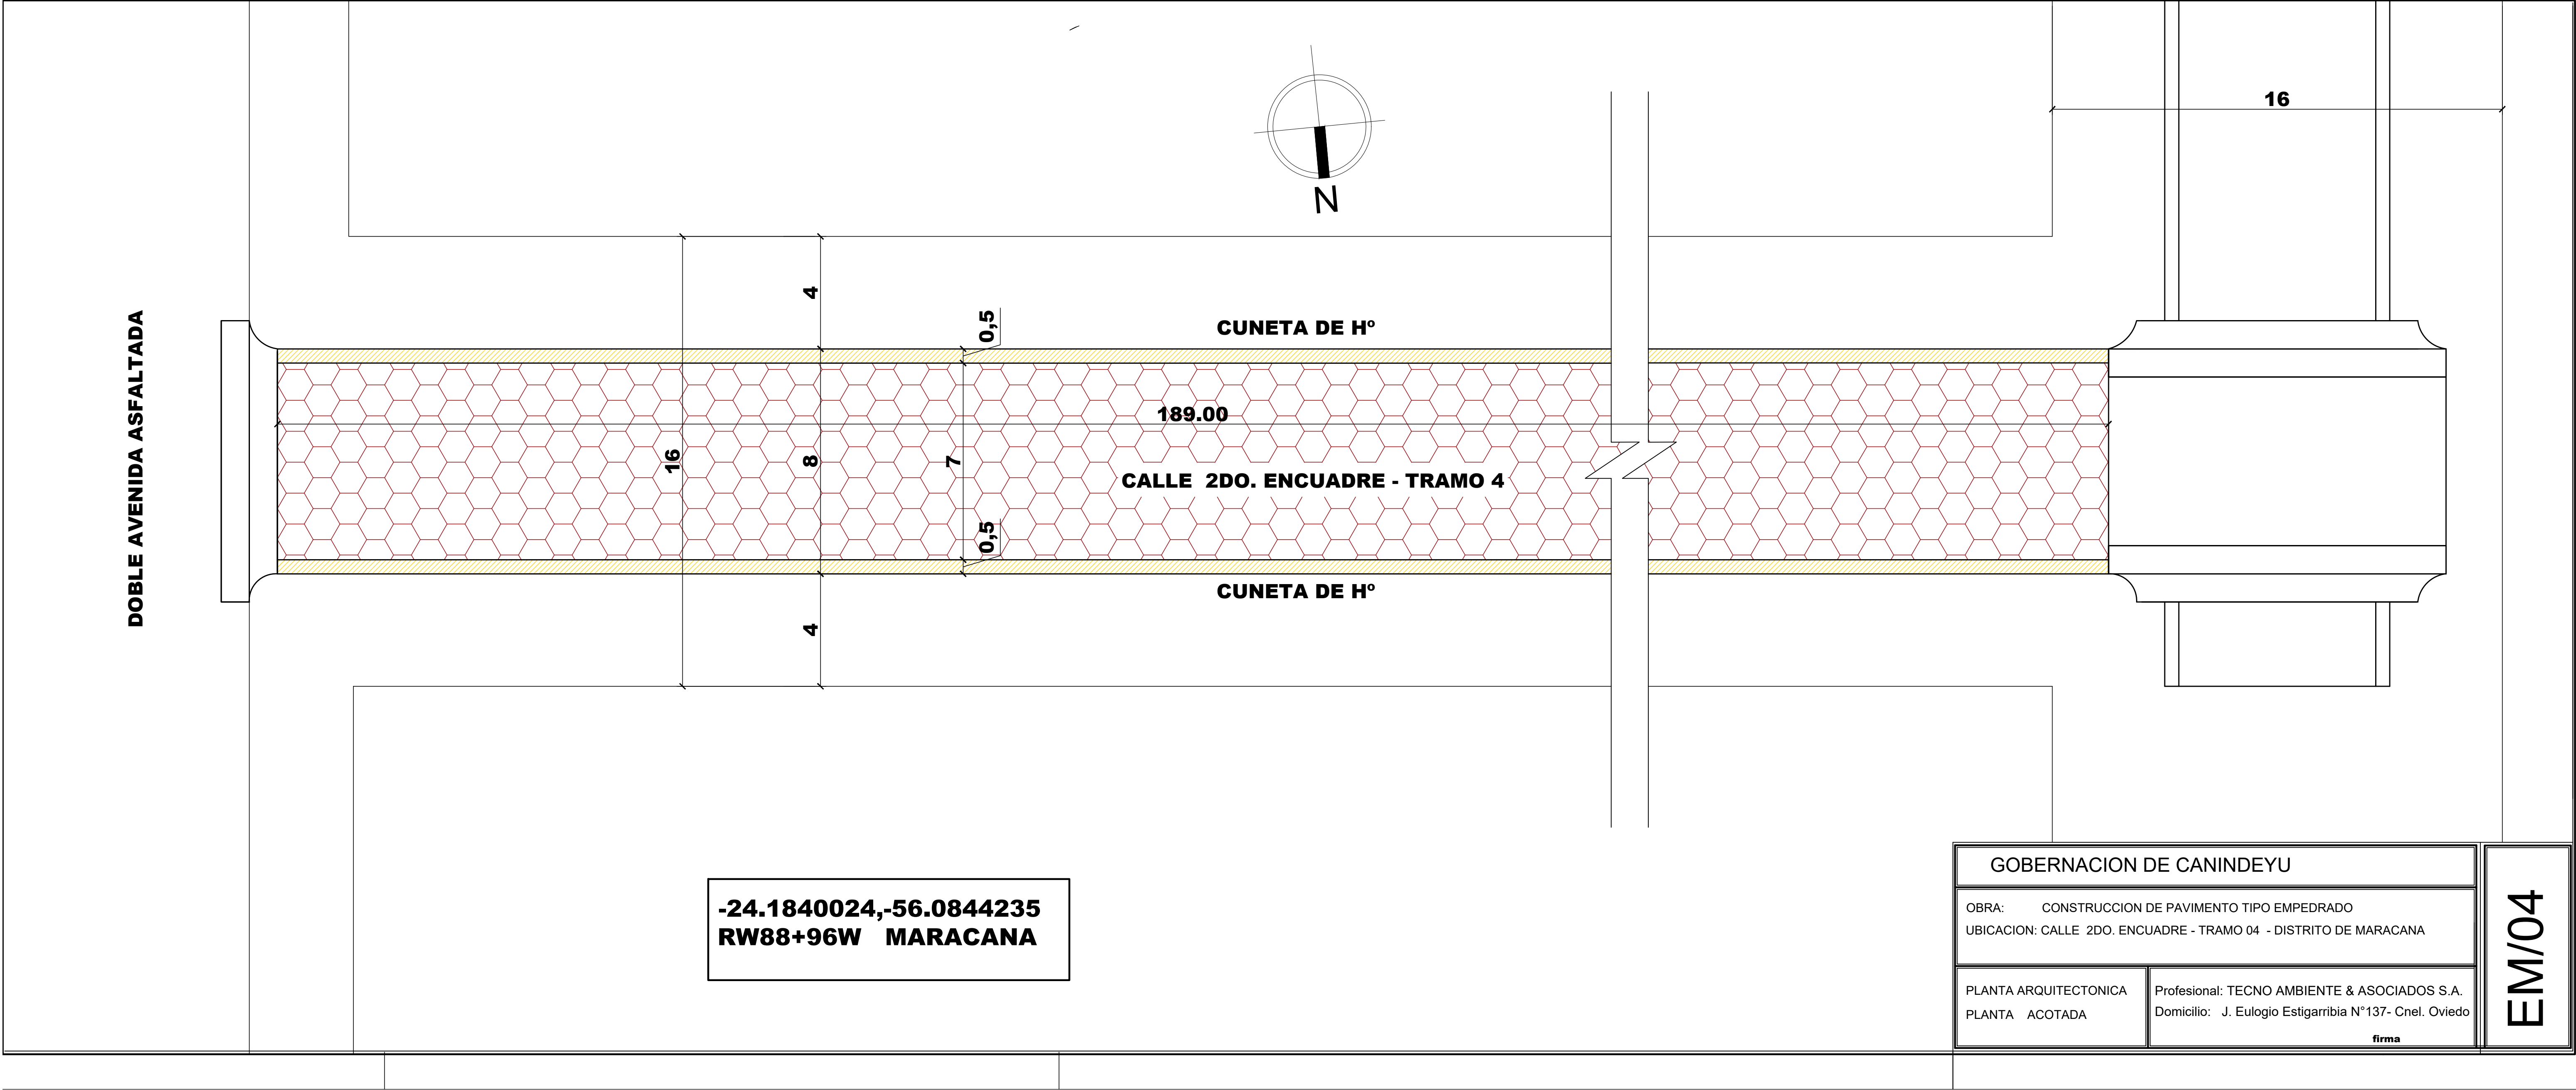


Sr. Andrés Osvaldo Fernández Balbuena  
Secretario de Obras  
Gobernación del XIV Departamento de Canindeyú

TECNO AMBIENTE & ASOCIADOS S.A.  
RUC: 80093408-3  
CNEL. OVIEDO - PY.





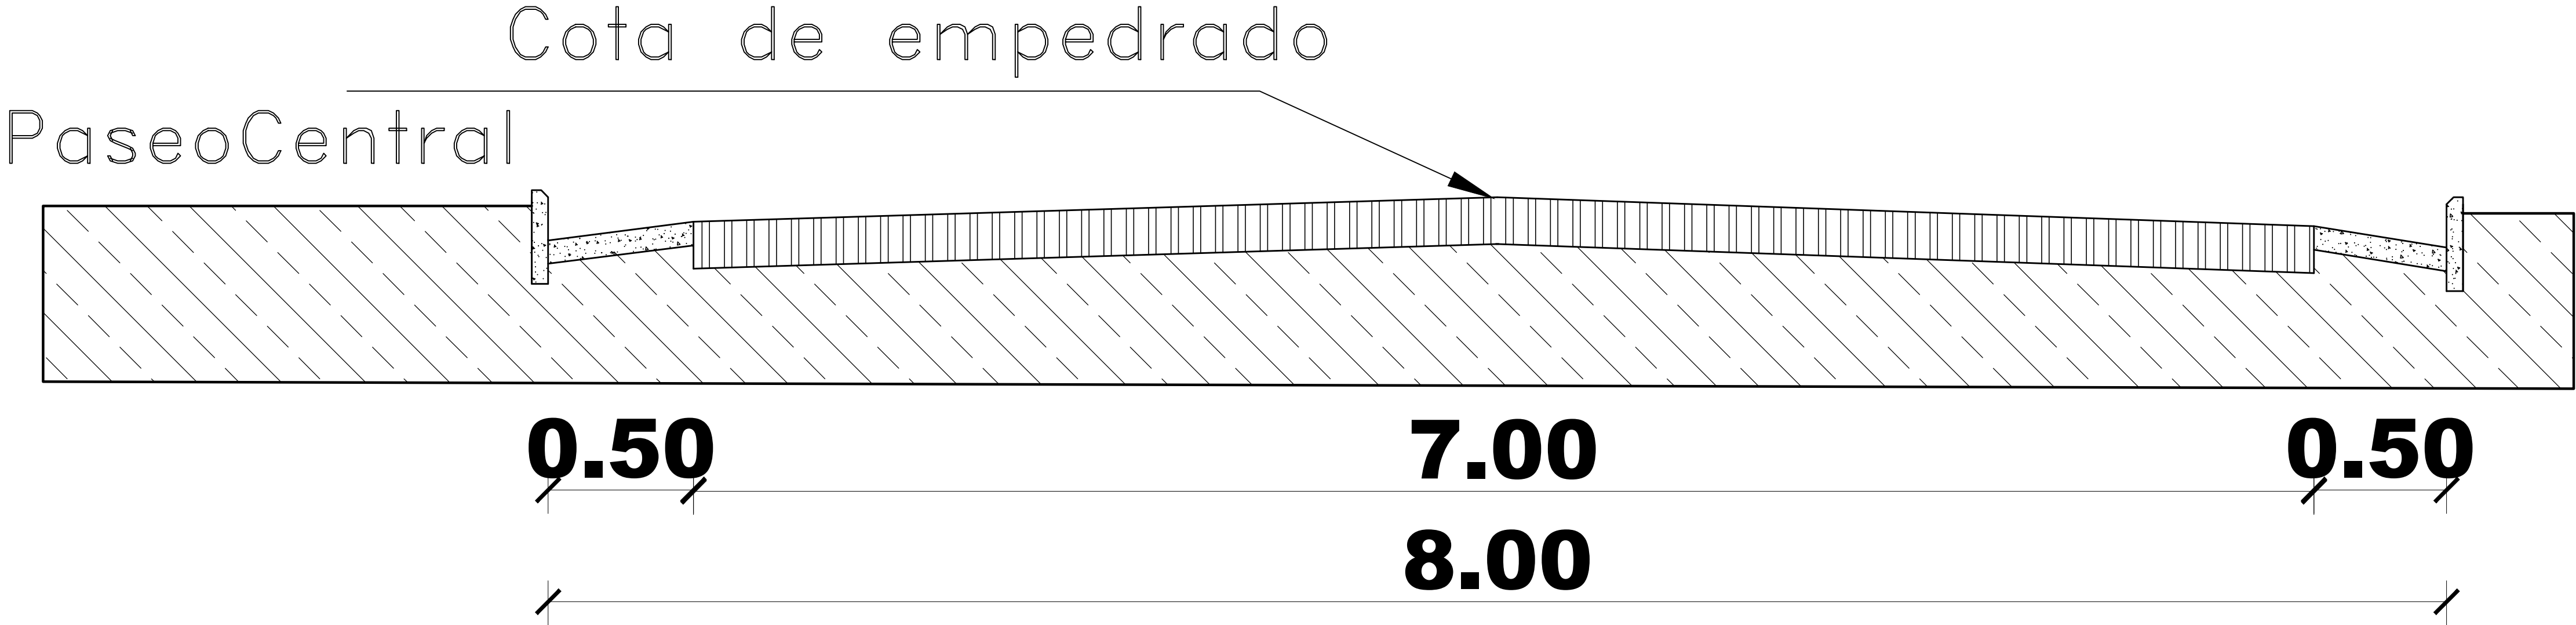

CORTE TIPICO

pendiente lateral 3 %  
Diferencia con eje: -10cm

GOBERNACION DE CANINDEYU 2DO. ENCUADRE - DISTRITO MARACANA DEPARTAMENTO DE CANINDEYÚ	CONSTRUCCION DE EMPEDRADO Y BADEN	Proyectista : TECNO AMBIENTE & ASOCIADOS	DISEÑO Nº 06
		Domicilio: J. Eulogio Estigarribia- Cnel. Oviedo	
		FIRMA	

  
Sr. Andrés Osvaldo Fernández Balbuena  
Secretario de Obras  
Gobernación del XIV Departamento de Canindeyú

  
TECNO AMBIENTE & ASOCIADOS S.A.  
RUC : 80093408-3  
CNEL. OVIEDO - PY.