



PLANTA ACOTADA
 PLANTA EQUIPADA
 PLANO ELECTRICO
 PLANO DE DESAGÜE PLUVIAL

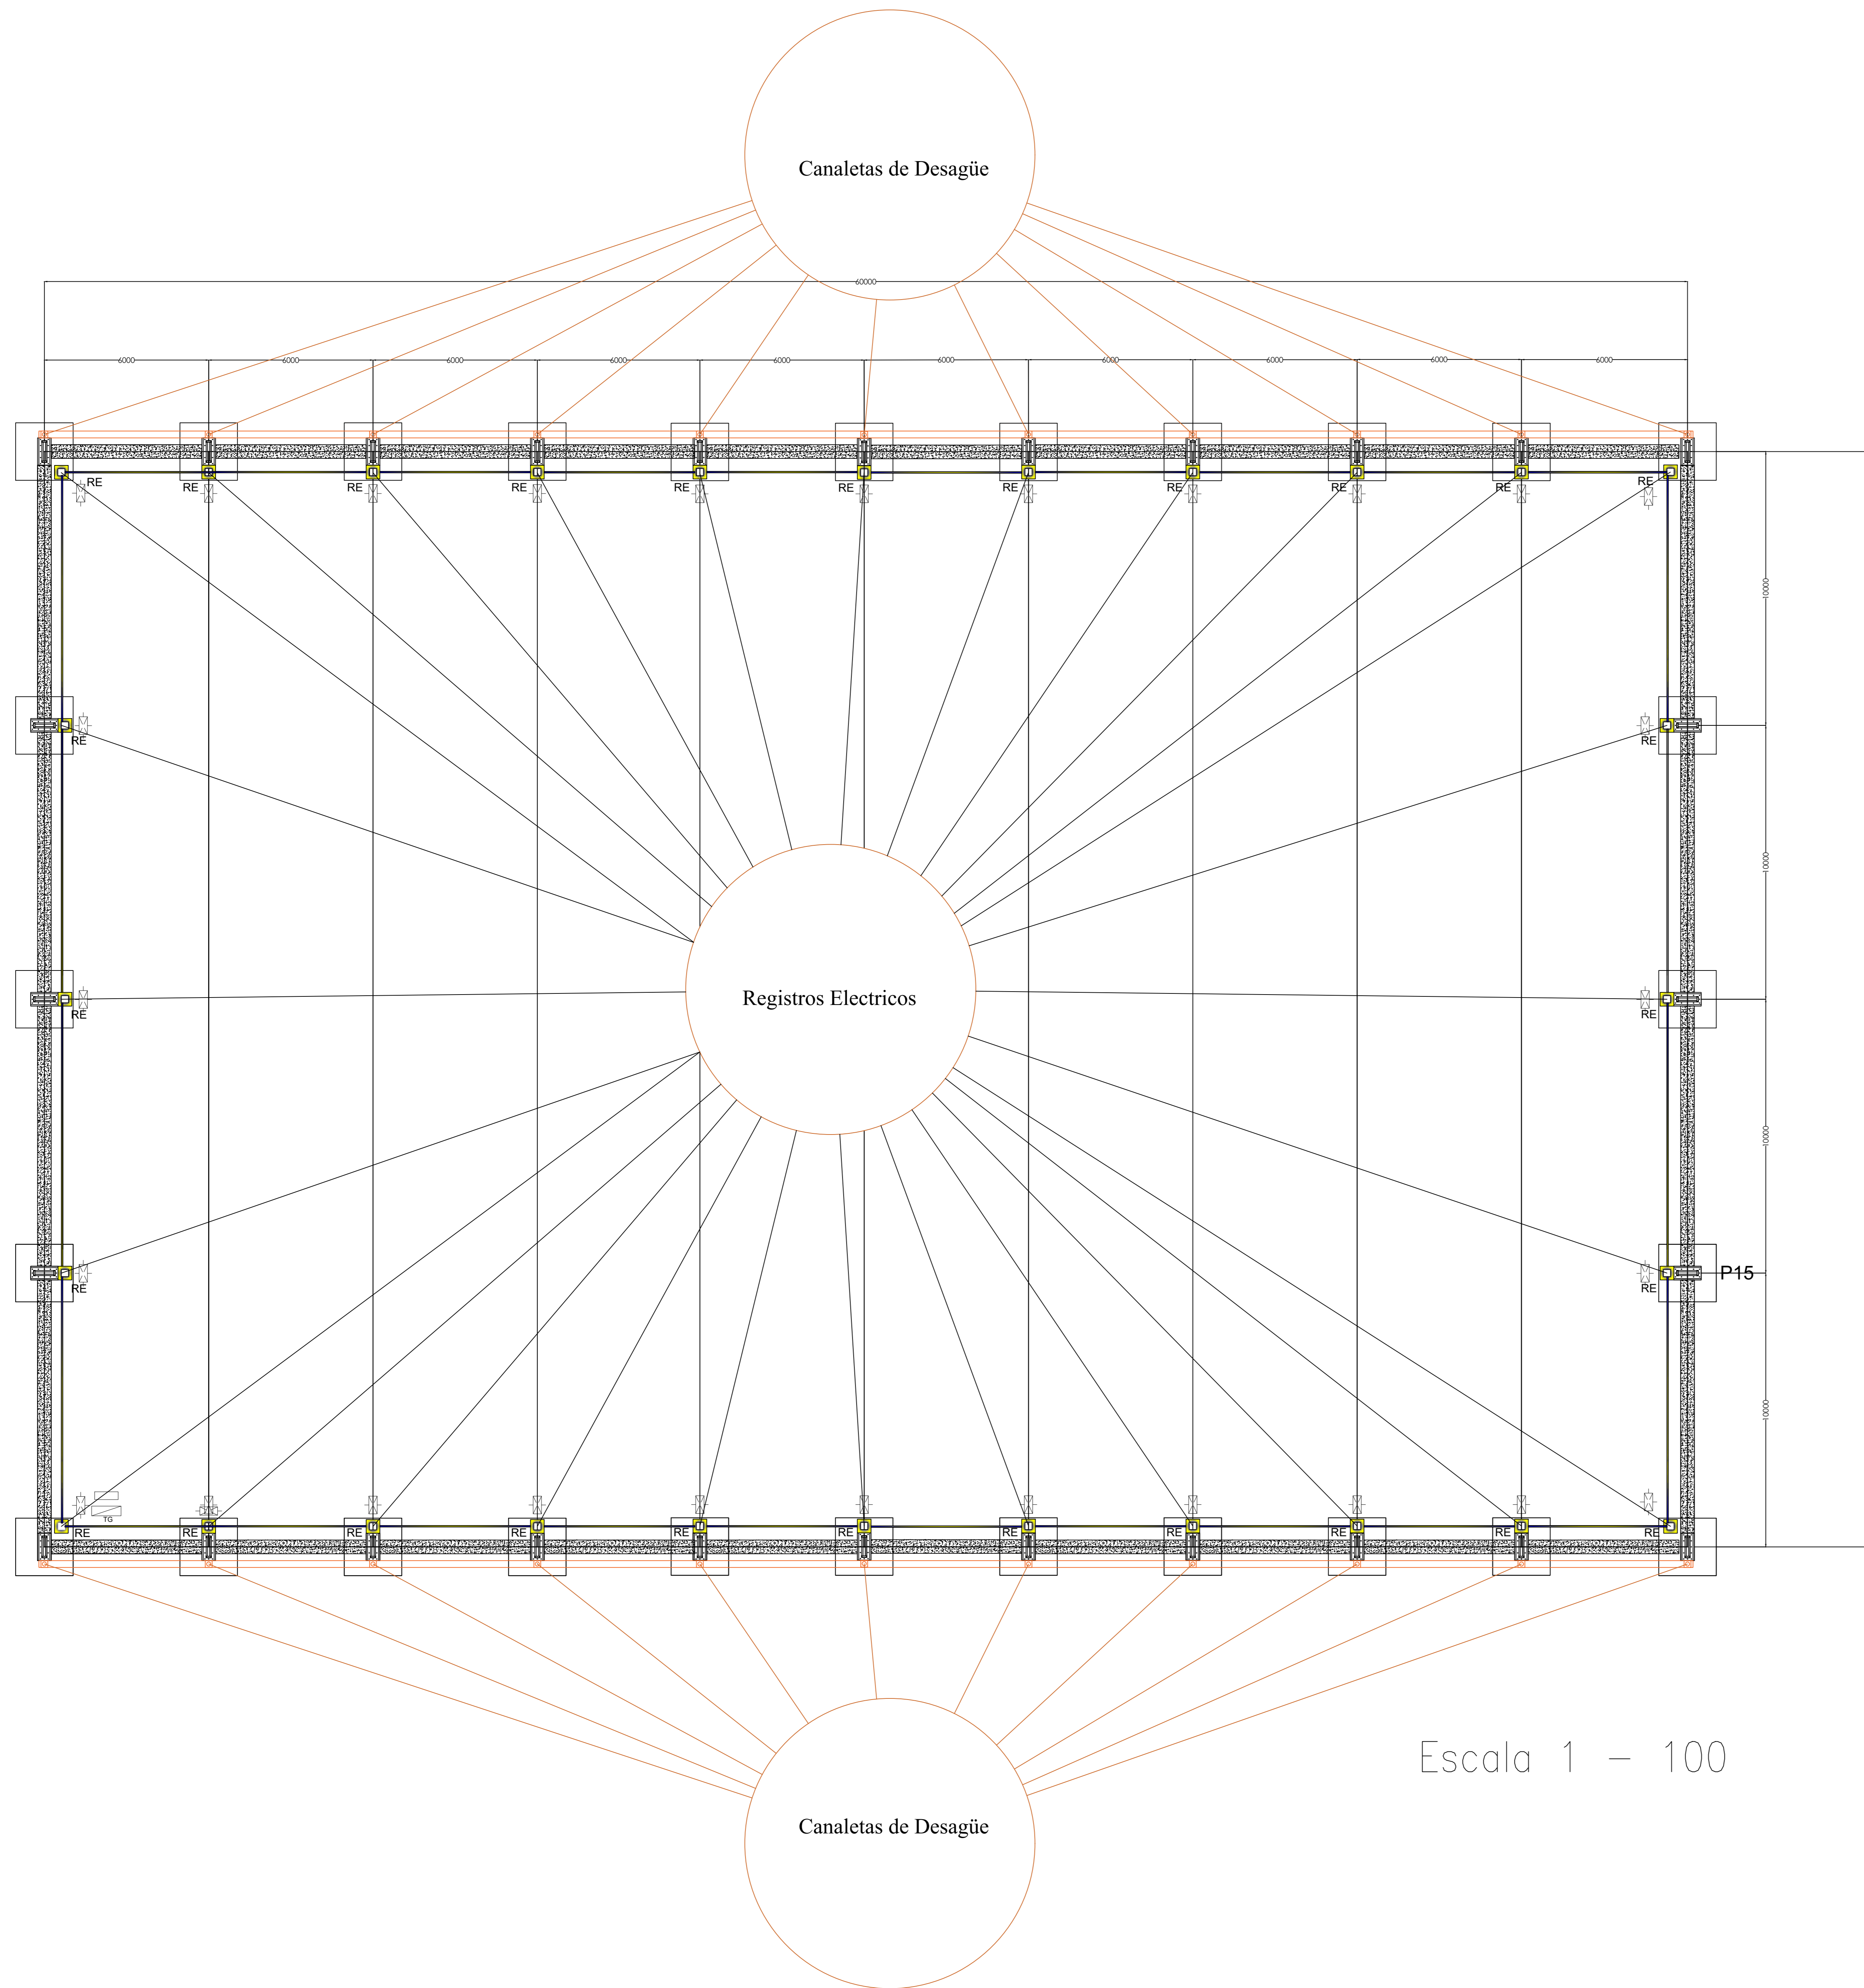

- TABLERO GENERAL
- COMANDO DE LUCES
- ILUMINACION TIPO REFLECTOR

RE : Registro Eléctrico

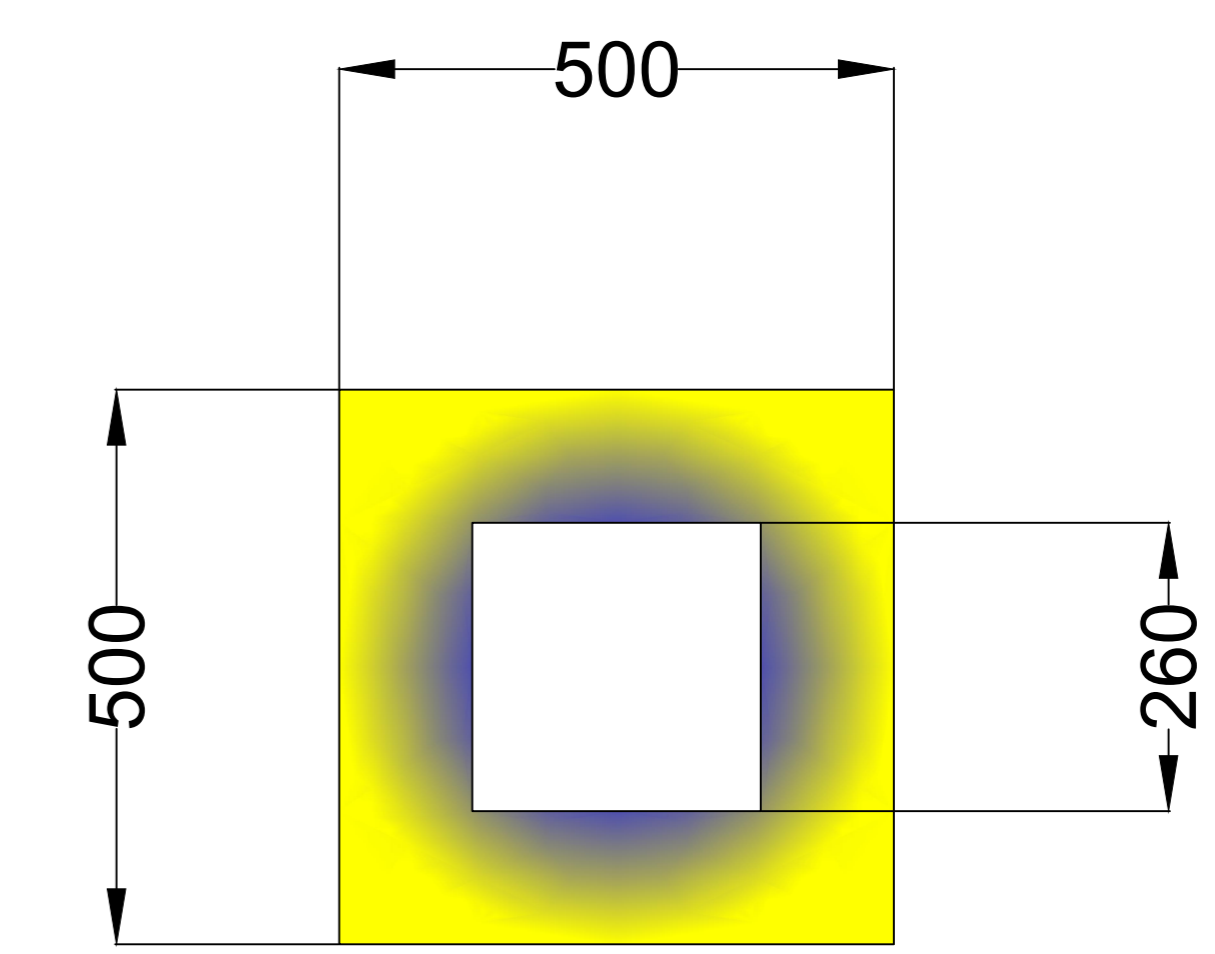

Registros Eléctricos
 Dimensiones 500x500mm
 Conectados entre si
 Electroducto Subteraneo de
 50 mm

Escala 1 - 100

- Observaciones
1. Todas las medidas deberan ser verificadas en obra
 2. Todas las medidas deberan ser verificadas en la planilla de calculo

OBRA: Polideportivo Gobernación de Boquerón		
ESTRUCTURA METÁLICA Y FUNDACIÓN		
Proyectista: ING. Nestor Ayala Registro Nro 3338	UBICACION : Carayá / UJE Llavos PROPIETARIO : GOBERNACIÓN DE BOQUERÓN	LAMINA N°: 05
ALZADO ESTRUCTURA PLANTA DE INSTALACIONES		ESCALA: 1:50
Constructor	Calculista	