

DVH2

IDENTIFICACION= DVH2

ANCHO = 0.79
ALTO = 3.30

CANTIDAD: 2 un.

UBICACION = Planta baja, acceso principal.
Fachada noroeste.

DESCRIPCION =
2 hojas fijas. Dimensiones: 0.79 x 1.65 + 0.79 x 1.65

DVH de doble templado laminado 8mm(4+4)+camara de 12mm+templado de 6mm color bronce DVH (doble vidrioado hermetico) .
Perfileria interior Aluminio Anodizado bronce
Sistema de perfileria encastre macho/hembra

DVH1

IDENTIFICACION= DVH1

ANCHO = 4.43
ALTO = 2.80

CANTIDAD: 1 un.

UBICACION = Planta baja, acceso principal.
Fachada Sur

DESCRIPCION =
6 hojas fijas. Dimensiones: variadas, segun vista.
DVH de doble templado laminado 8mm(4+4)+camara de 12mm+templado de 6mm color bronce DVH (doble vidrioado hermetico) .
Perfileria interior Aluminio Anodizado bronce
Sistema de perfileria encastre macho/hembra

Puerta corredera automática de gran tráfico de apertura central de 2 hojas, dimensiones de 1.00x2.30 cada una, paso libre de 2.00x2.30mts.
Carpintería de aluminio anodizado bronce Tipo F20(50mm) vidrios templados de 8+12+6mm. Color bronce.

DVH3

IDENTIFICACION= DVH3


ANCHO = 2.00
ALTO = 3.30

CANTIDAD: 1 un.



UBICACION = Planta baja, acceso principal.
Fachada noroeste.

DESCRIPCION =
2 hojas fijas. Dimensiones: 2.00 x 3.30 mts.


DVH de doble templado laminado 8mm(4+4)+camara de 12mm+templado de 6mm color bronce DVH (doble vidrioado hermetico) .
Perfileria interior Aluminio Anodizado bronce
Sistema de perfileria encastre macho/hembra

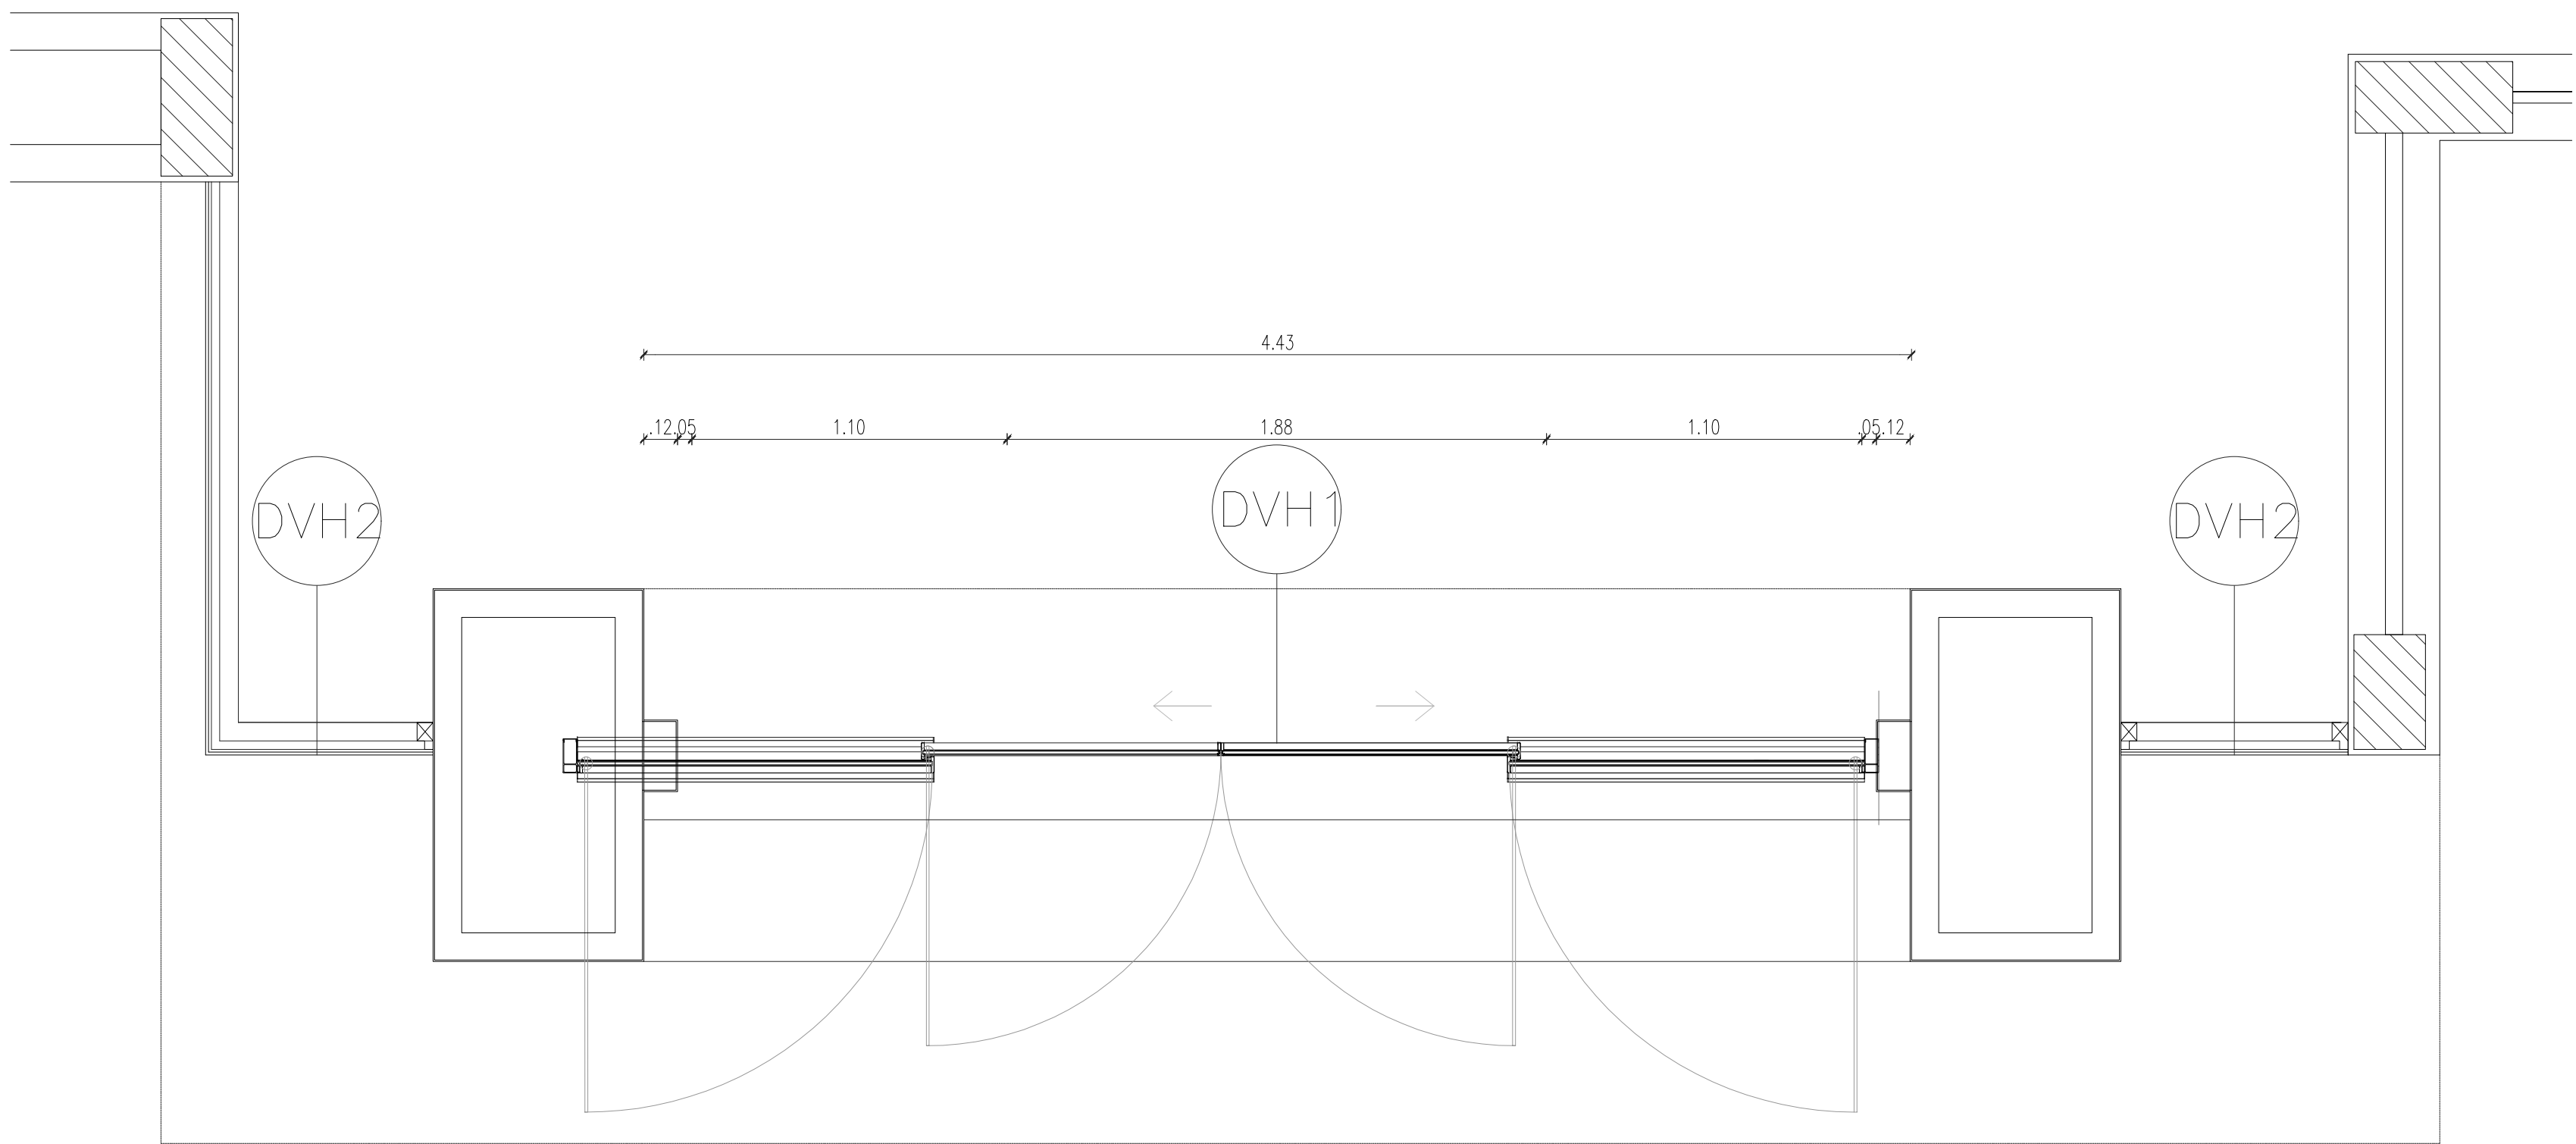

PLANTA

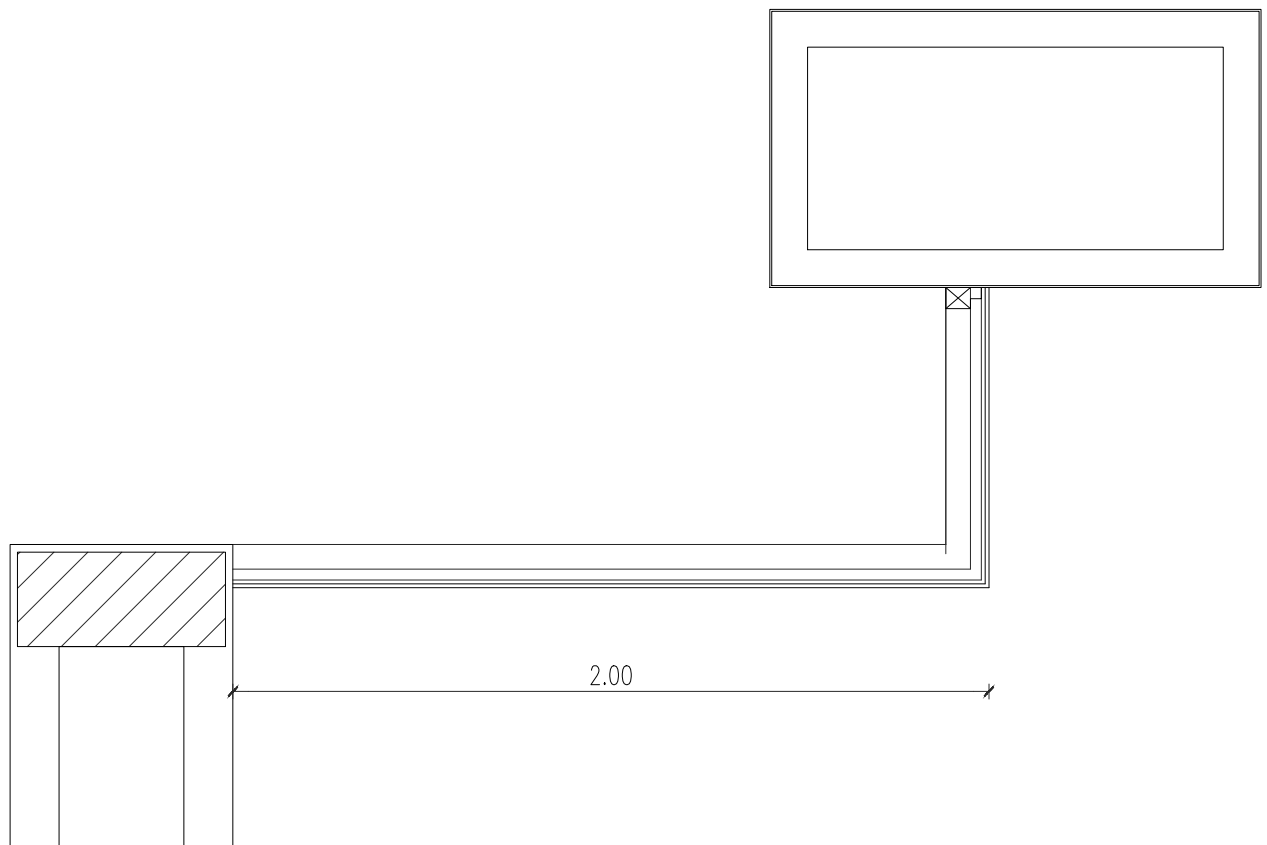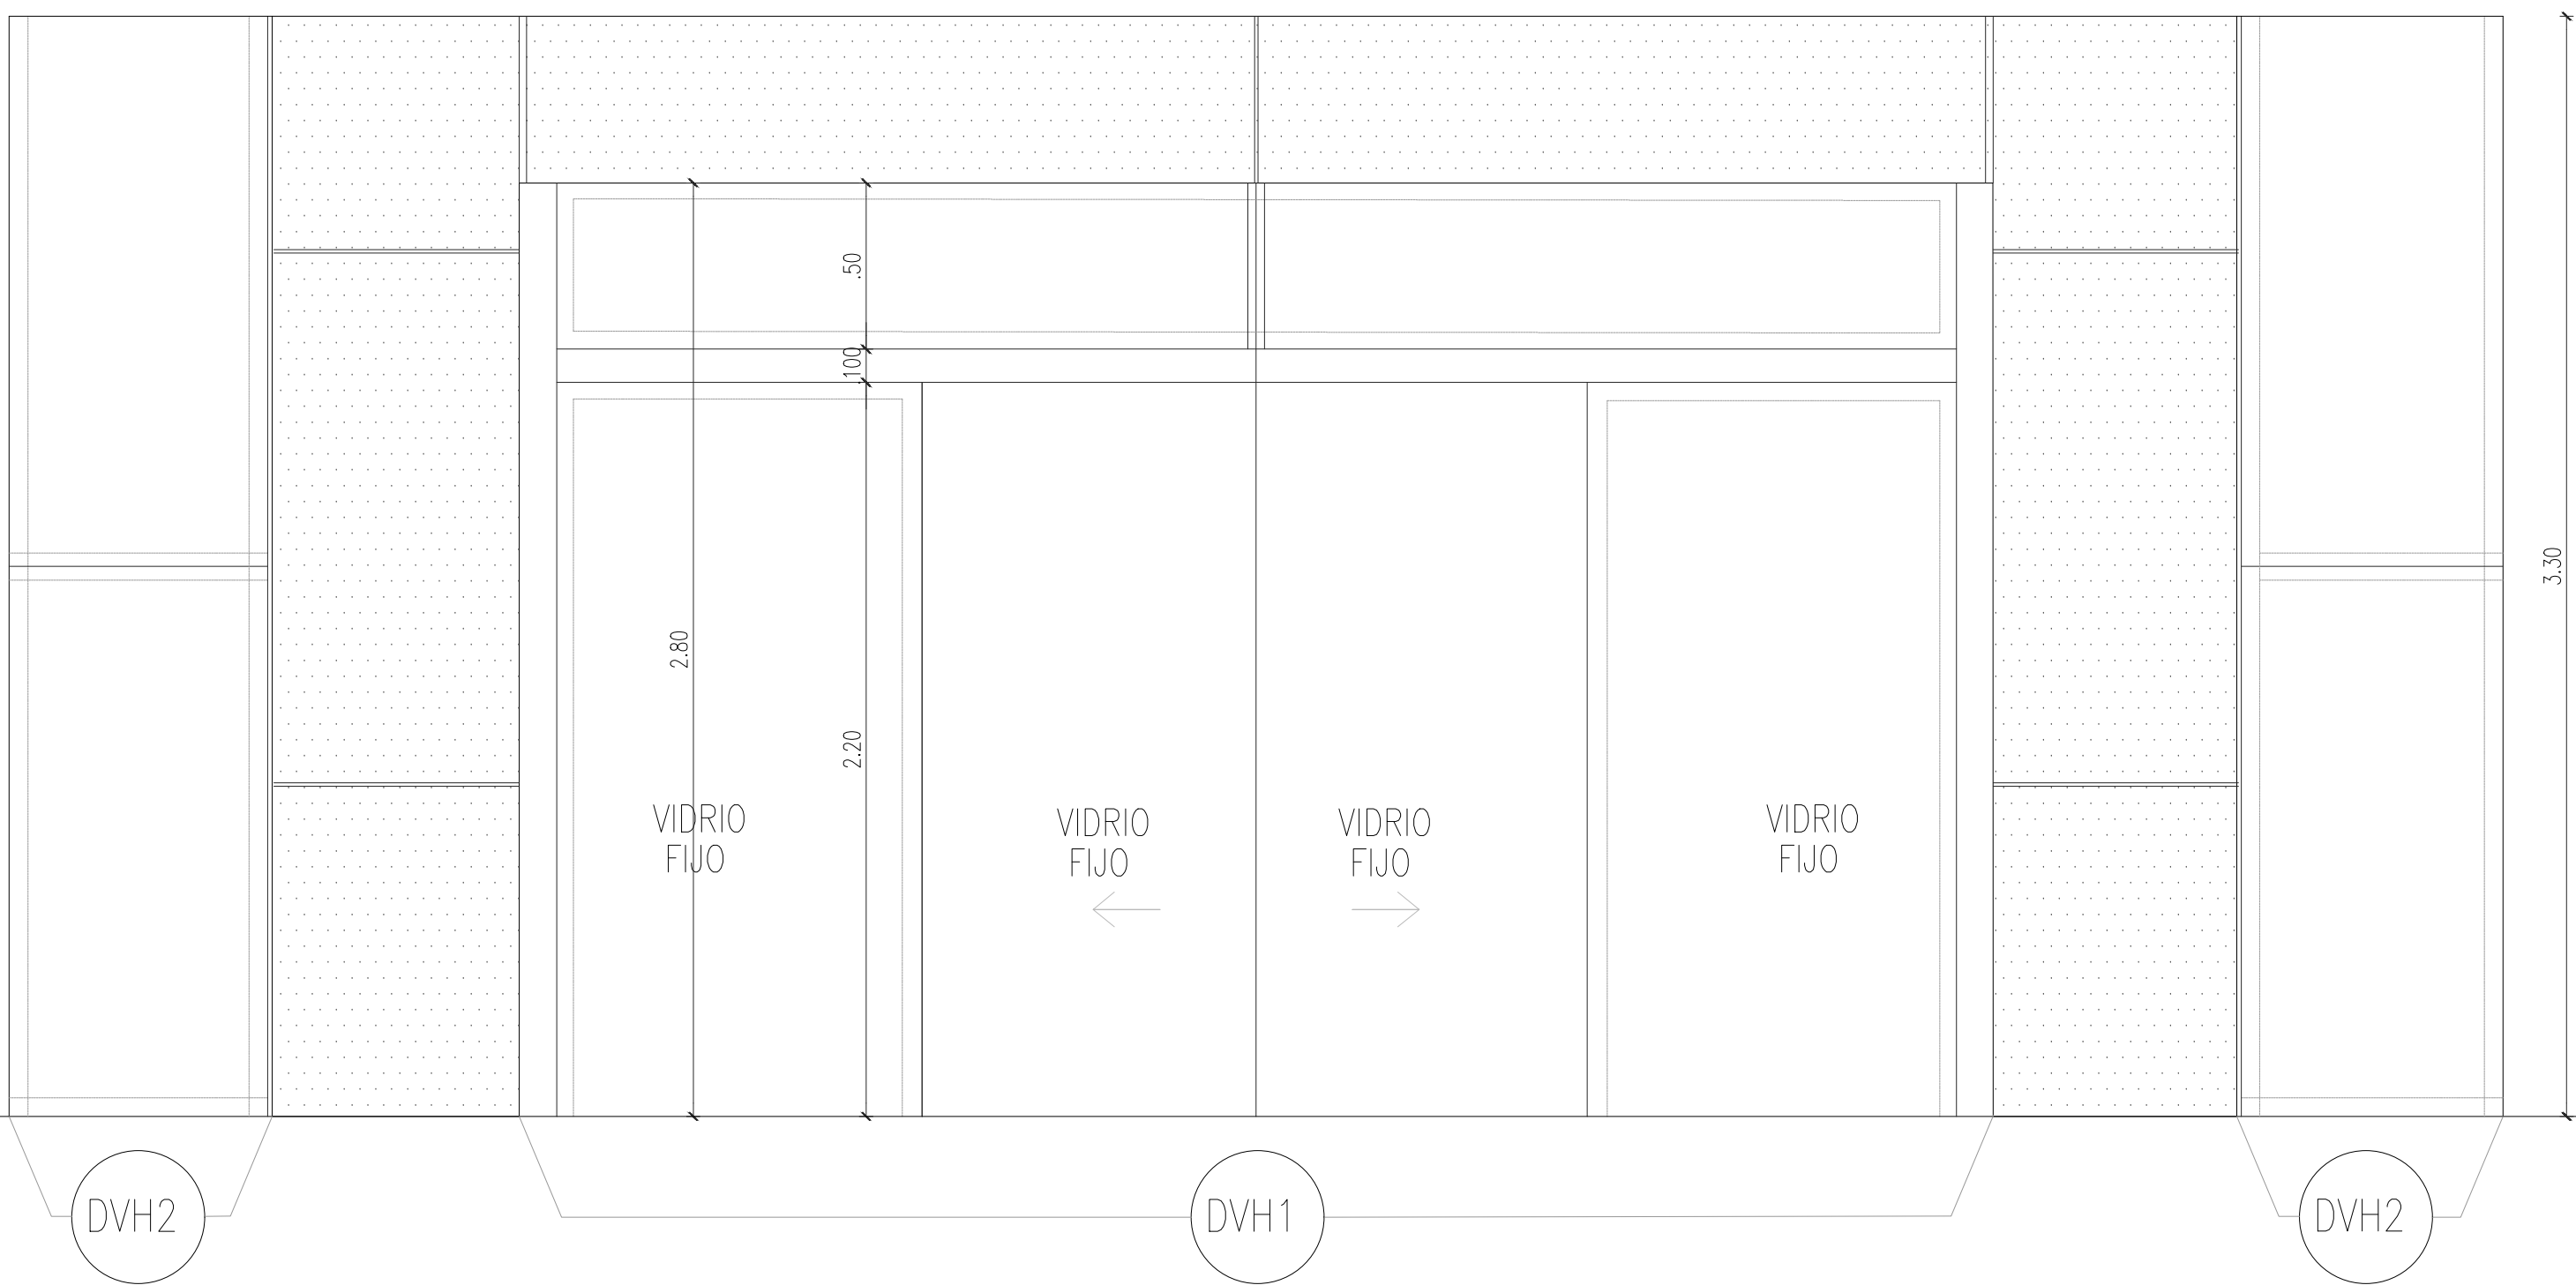

PLANTA

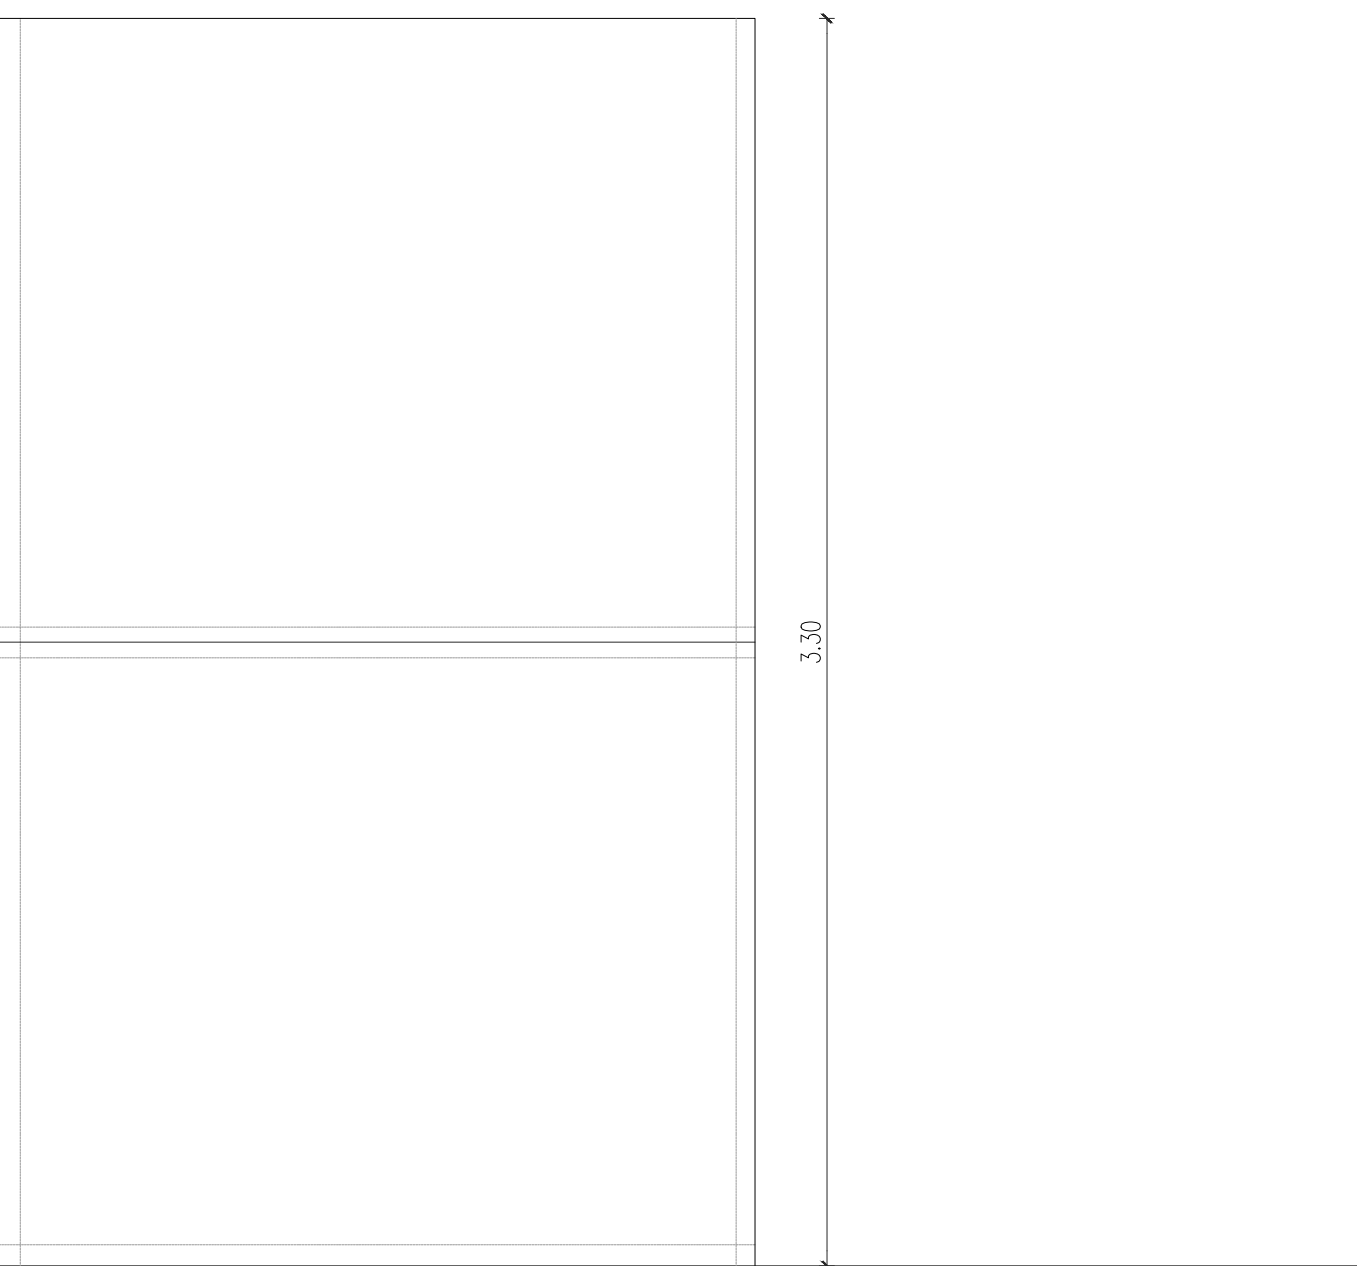

Arq. **CAROLINA RUFFINELLI**
Directora
Dirección de Infraestructura Física

FECHA	Nro.	MODIFICACION	VERIFICADO	APROBADO	
<div><div></div><div>PODER JUDICIAL CORTE SUPREMA DE JUSTICIA DIRECCION DE INFRAESTRUCTURA FISICA DEPARTAMENTO DE OBRAS Y PROYECTOS</div></div>					
OBRA: Juzgado de Primera Instancia			PLANO N°		
UBICACION: YBY YAU			AR34 a		
PLANO: Arquitectura - Detalle Carpintería de Vidrio					
SECTOR: Planta Baja					
ESCALA	FECHA	DIBUJO			
varias	OCTUBRE 2024	D.O.P.			