














  





 


























1ER. PISO







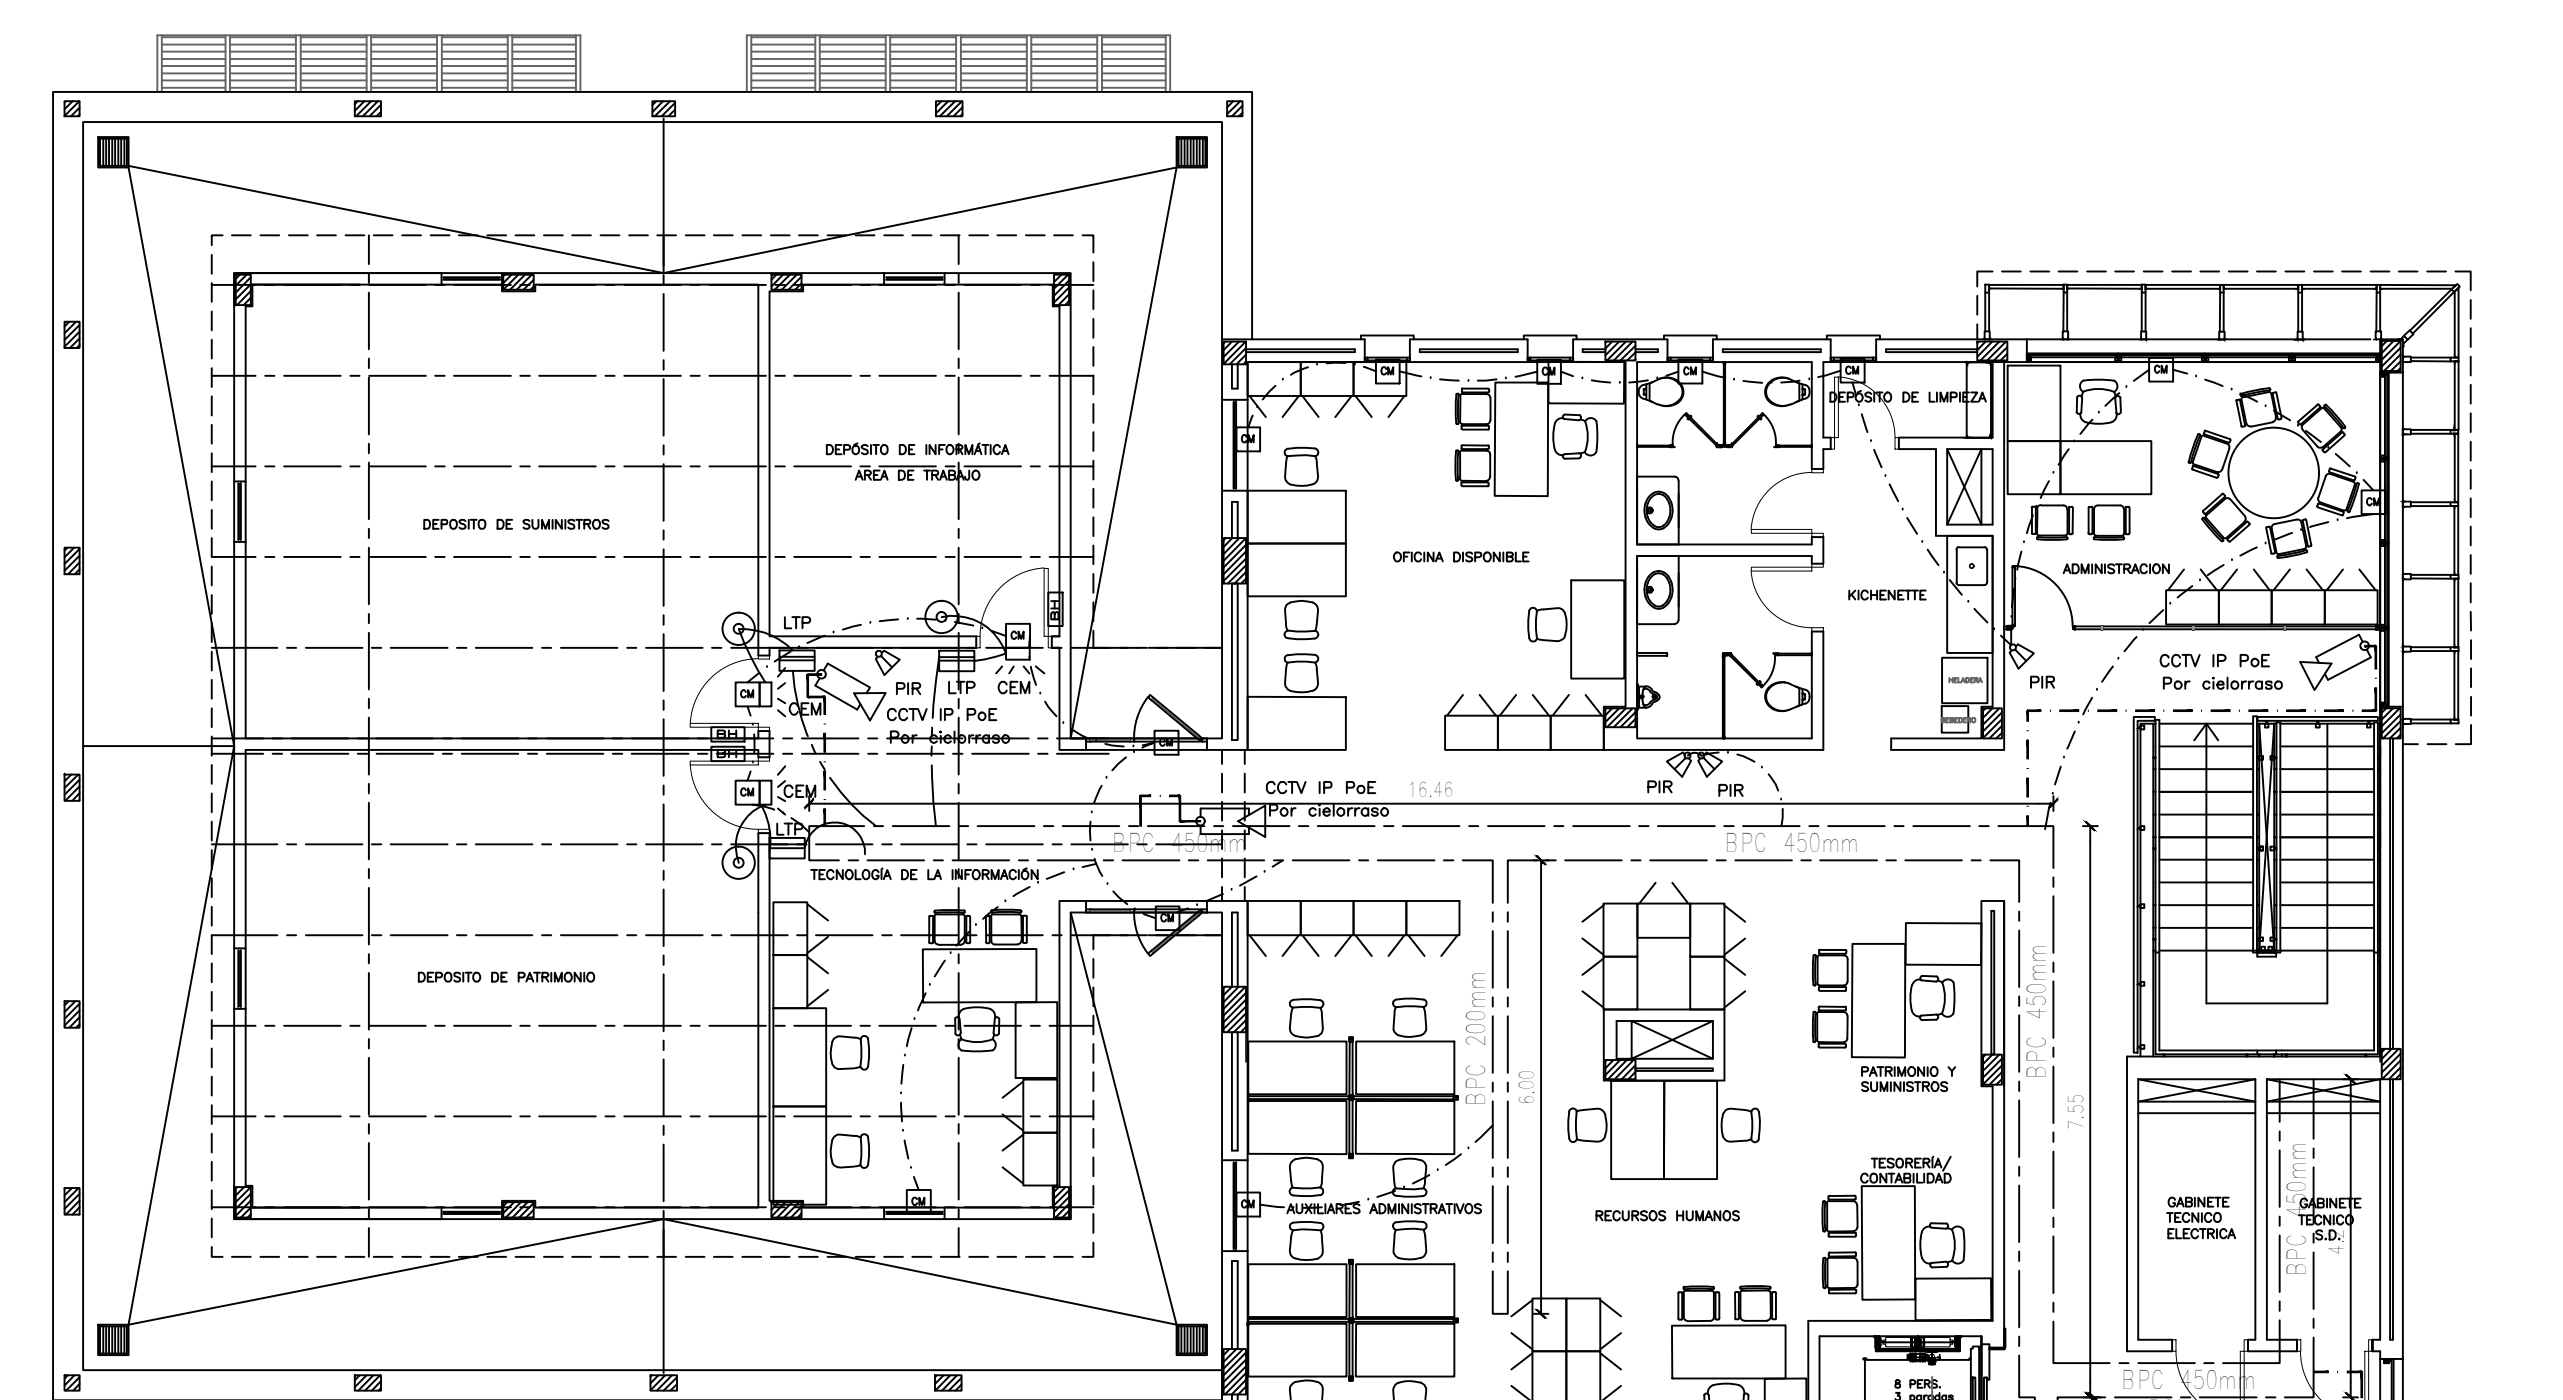









PRIMER PISO  
CANTIDADES


CODIGO	CANTIDAD	CODIGO	CANTIDAD	CODIGO	CANTIDAD
CCTV IP PoE		Detecc. Intrusos		Contr. Accesos	
6 CCTV IP PoE	10	 PIR	17	 Acceso	01
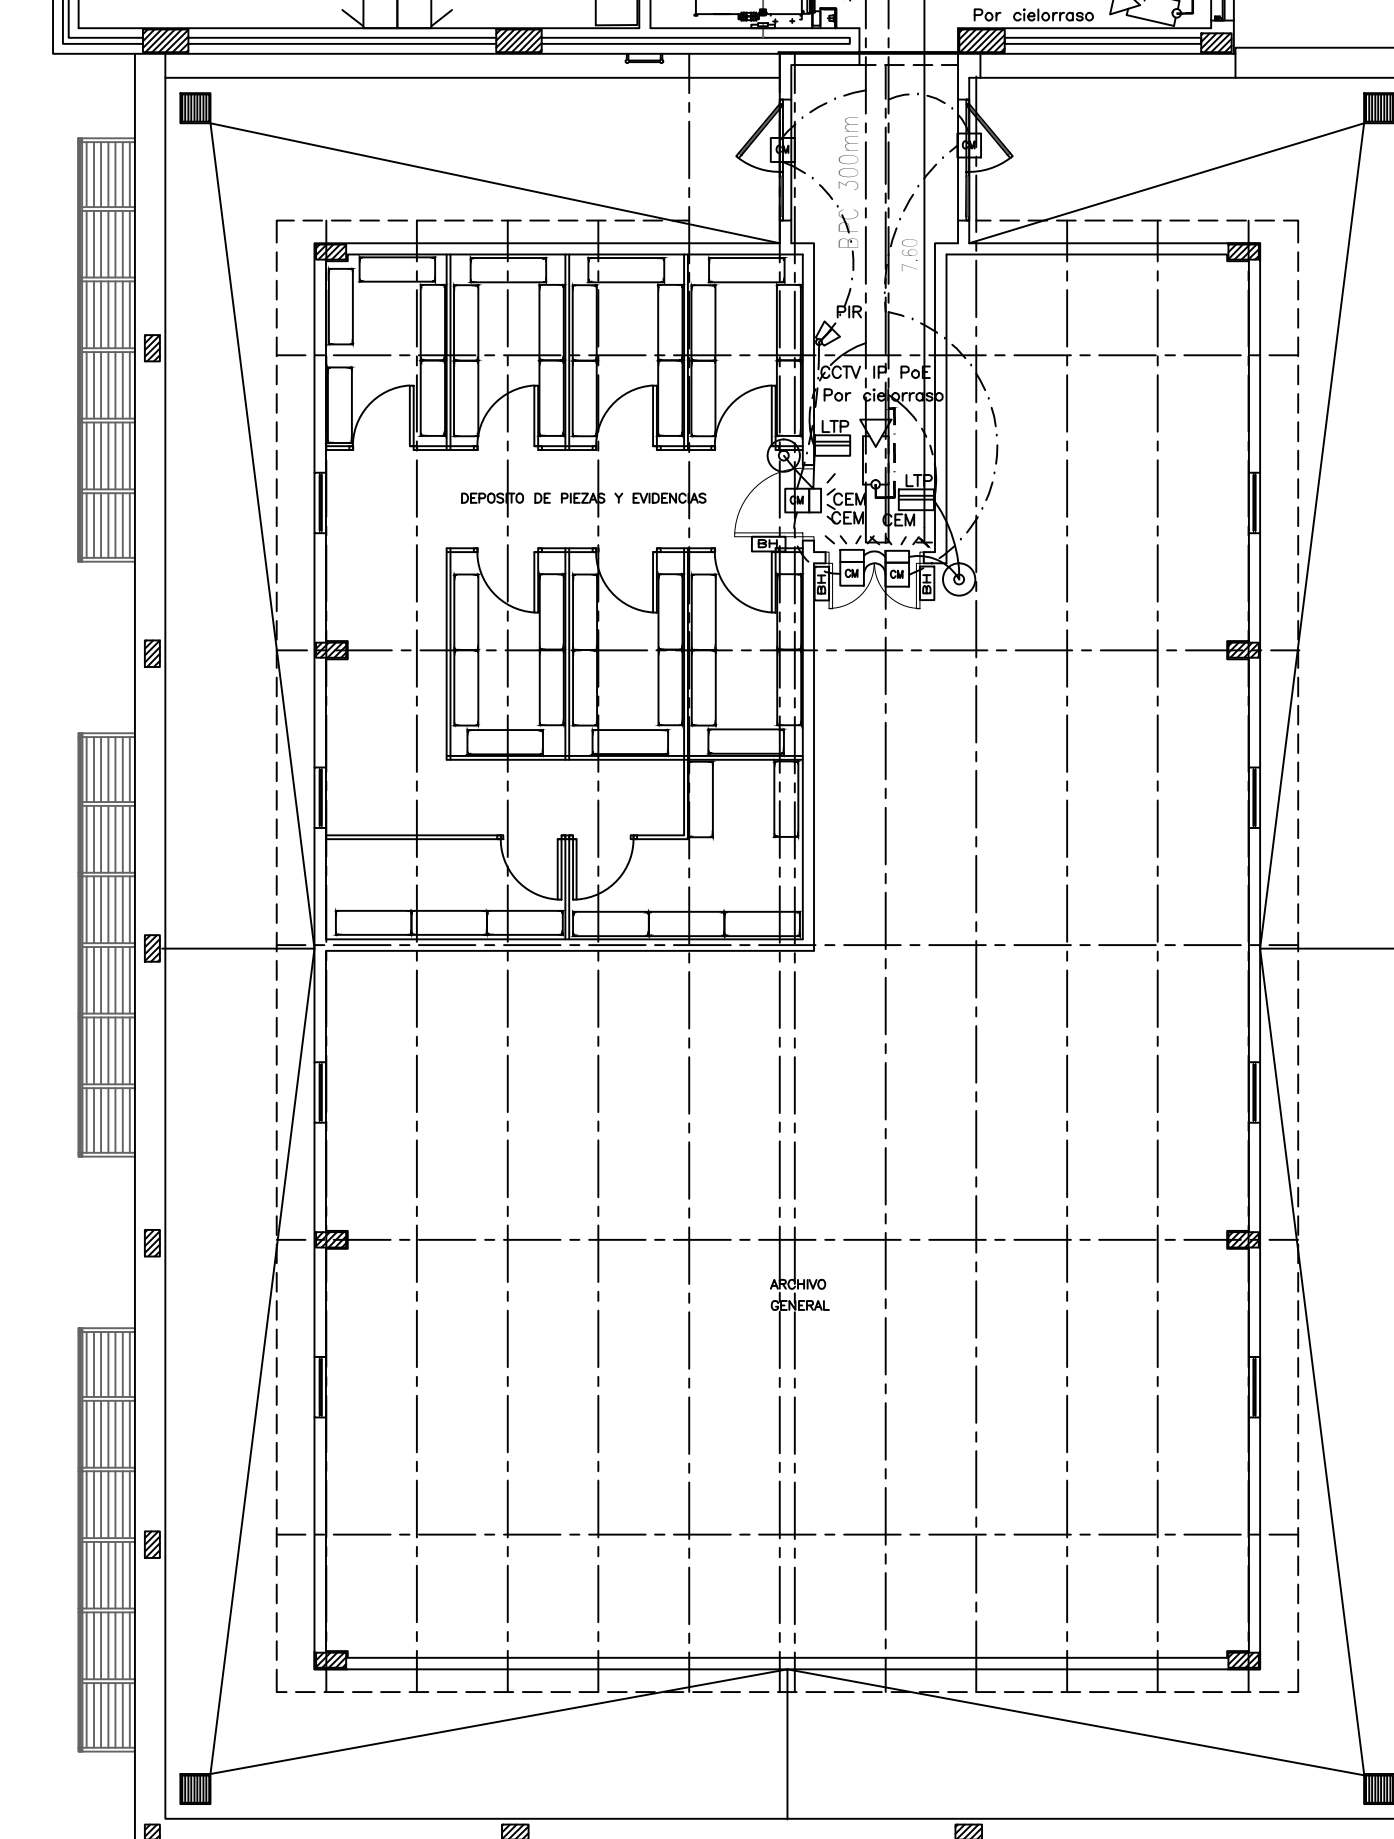




  



 


 

AZOTEA

AZOTEA  
CANTIDADES

CODIGO	CANTIDAD	CODIGO	CANTIDAD	CODIGO	CANTIDAD
CCTV IP PoE		Detect. Intrusos		Contr. Accesos	
 CCTV IP PoE	05	 DETECCION INTRUSOS	05	 CONTROL ACCESOS	05

 


## REFERENCIAS

- | CCTV  |  | Detección de Intrusos   |                                      |
|---|--|---|--------------------------------------|
|  | ALMACENAMIENTO CCTV  |  | PANEL CENTRAL DE COMANDO             |
|  | ADMINISTRADOR CCTV   |  | DETECTOR DUAL DE MOVIMIENTO          |
|  | MONITOR LCD-LED  |  | CONTACTO MAGNETICO DE APERTURA       |
|  | VIDEO CAMARA DE SEGURIDAD  |  | DETECTOR DE PRESENCIA DE AGUA        |
|  | VIDEO CAMARA DE SEGURIDAD CON GABINETE P/EXTERIORES, ZOOM Y MOVIMIENTO |  | SIRENA CON GABINETE ANTIVANDALISMO   |
|  | VIDEO CAMARA DE SEGURIDAD  |  | SIRENA INTERIOR                      |
|   | Control de Accesos   |  | BOTON DE EMERGENCIA                  |
|  | PANEL CENTRAL CONTROL DE ACCESOS                                       |  | CERRADURA ELECTROMAGNETICA           |
|  | LECTORA TARJETA DE PROXIMIDAD  |  | BOTON PARA APERTURA DE LA CERRADURAS |
|  | CERRADURA ELECTROMAGNETICA   |  | BRAZO HIDRAULICO                     |
|  | BRAZO HIDRAULICO   |  | TECLADO PARA DESACTIVACION DE ZONAS  |
|  | BOTON PARA APERTURA DE LA CERRADURAS                                   |   |                                      |

General

- BANDEJA PORTA CABLE DE SEÑALES  
----- DEBILES-METALICA (POR TERCEROS)
- ↑  
A BANDEJA PORTA CABLE DE  
SEÑALES DEBILES-METALICA  
A SALA DE CONTROL O GABINETE

NOTA: LOS DUCTOS SON DE Ø 3/4"  
LOS DUCTOS SUBTERRANEOS SON DE 1"  
DONDE HAY CERRADURA ELECTRICA LAS  
LAS PUERTAS TENDRAN TIRADOR Y MANIJA  
TODOS LOS EQUIPOS Y MATERIALES DEBERAN  
TENER CERTIFICACIONES DE CALIDAD  
LOS EQUIPOS DEBERAN CONTAR CON PROTOCOLOS DE  
COMUNICACION KNX, Serial o IP, Modbus TCP/IP o BACnet/IP  
EL SISTEMA DE CIRCUITO CERRADO DE VIDEO DEBERA  
CONTAR CON PROTOCOLOS DE COMUNICACION  
MODBUS, KNX, BACNET U OPC Y CONEXION IP

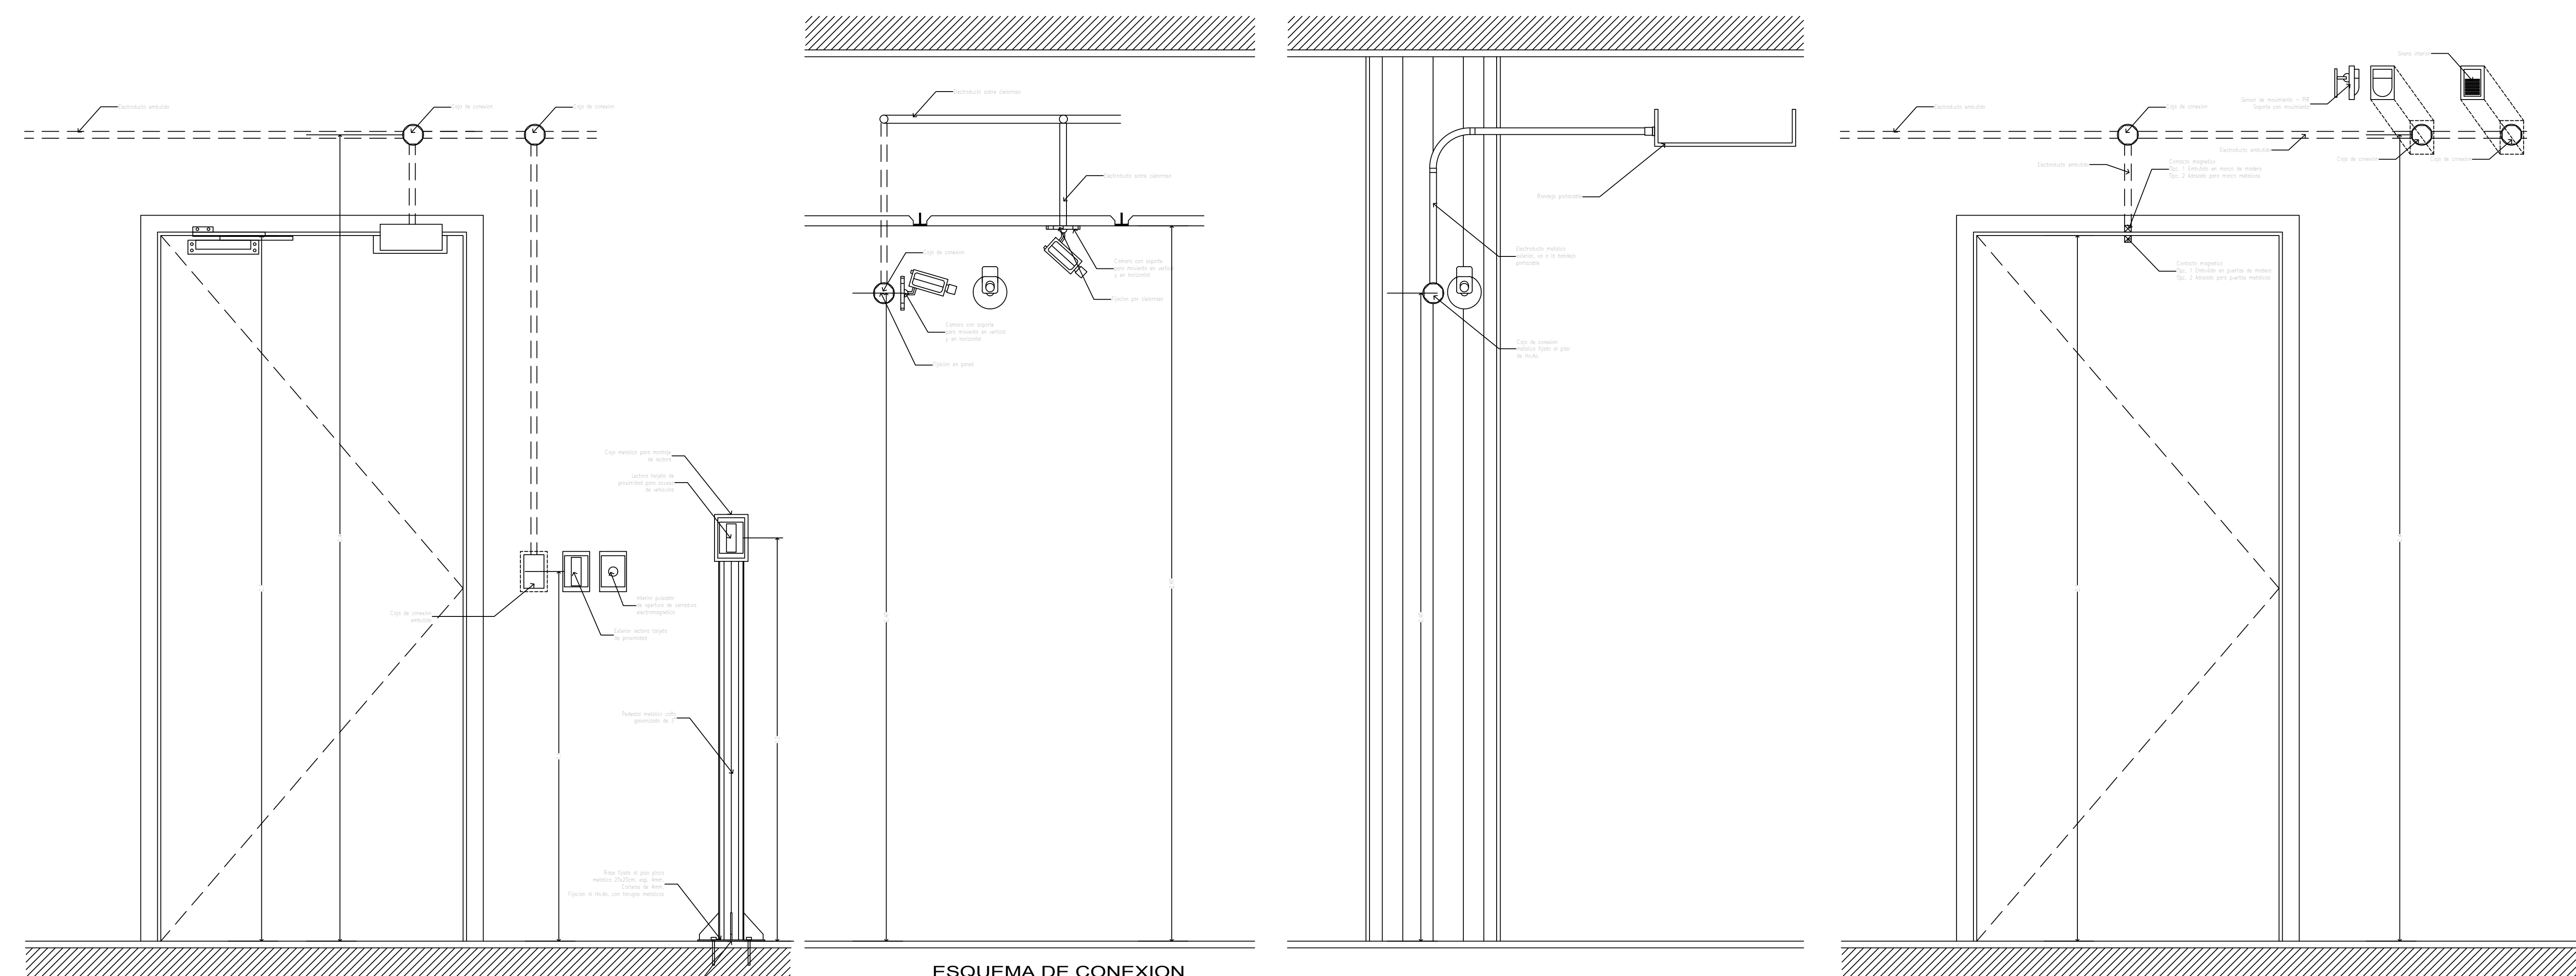

## ESQUEMA DE CONEXION EQUIPOS ACCESOS

## ESQUEMA DE CONEXION

ESQUEMA DE CONEXION EQUIPOS SEGURIDAD

DETALLES DE CONEXION

Arq. CAROLINA RUFFINELLI  
Directora  
Dirección de Infraestructura Física



  
**PODER JUDICIAL**  
**CORTE SUPREMA DE JUSTICIA**  
 DIRECCIÓN DE INFRAESTRUCTURA FÍSICA  
 DEPARTAMENTO DE OBRAS Y PROYECTOS

OBRA: Juzgado de Primera Instancia	
UBICACION: Yby Yaú	

PLANO Nº

PLANO: Sistema Integrado de Seguridad  
SECTOR: Primer piso y Azotea

ESCALA	FECHA	DIBUJO
1 / 100	OCTUBRE 2024	D.O.P.

## Int-02