

PLANTA GENERAL
esc: 1/500

Misión: "Proporcionar respuestas a las necesidades y expectativas de los salteños y generar un impacto positivo a través de la implementación de políticas de buen gobierno y gerenciamiento transparente y sustentable de los recursos municipales"

Municipalidad de
San Lorenzo
del Campo Grande

SOLO

Visión "Convertir a San Lorenzo del Campo Grande en una ciudad modelo en cuanto a desarrollo urbanístico social y cultural aplicando los valores éticos y morales para lograr la igualdad de oportunidades apostando la innovación"

Dirección General de
Vialidad

PLAZA PRIMAVERA
BARRIO VILLA DEL
AGRONOMO

CODIGO PLANO
P1

OCTUBRE/2024

RV01

ELABORADO
**JUNIOR ANDRES
GONZALEZ PERALTA**
Ingeniero Civil
Reg. Prof. M.O.P.C. 6028
Ing. Junior González
Jefe de Oficina Técnica


MAPA DEL PARAGUAY



APROBADO

Ing. Rubén Cordero
Director General
Ingeniero Civil
Director de Vialidad

PERFIL LONGITUDINAL TRAMO 1
 esc: 1/500

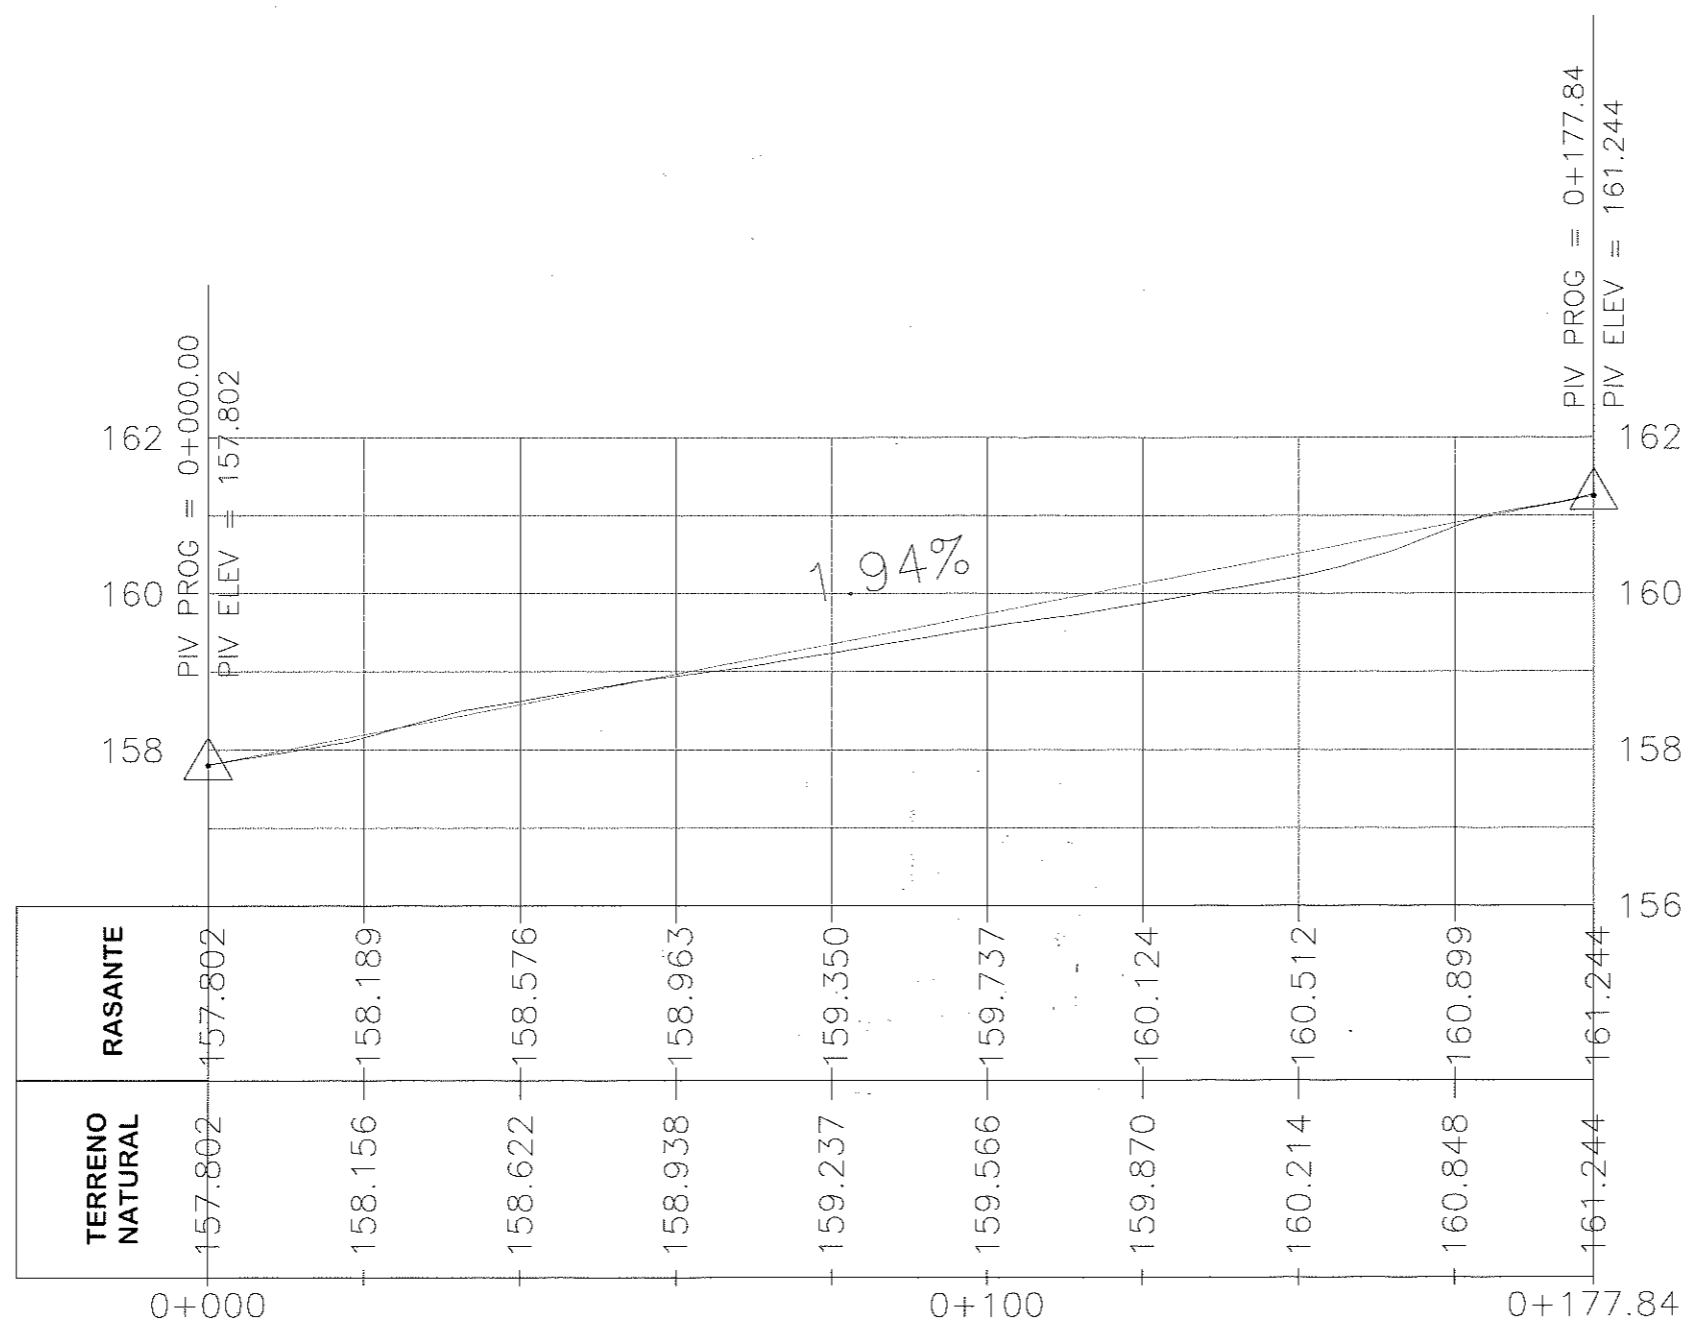

Misión: "Proporcionar respuestas a las necesidades y expectativas de los sanlorenzonos y generar un impacto positivo a través de la implementación de políticas de buen gobierno y gerenciamiento transparente y sustentable de los recursos municipales"



Visión "Convertir a San Lorenzo del Campo Grande en una ciudad modelo en cuanto a desarrollo urbanístico social y cultural aplicando los valores éticos y morales para lograr la igualdad de oportunidades apostando la innovación"



PLAZA PRIMAVERA
 BARRIO VILLA DEL AGRONOMO

CODIGO PLANO
 P2


OCTUBRE/2024 RV01

ELABORADO
JUNIOR ANDRES GONZALEZ PERALTA
 Ingeniero Civil
 Reg. Prof. M.O.P.C. 6028
 Jefe de Oficina Técnica

APROBADO

 Ing. Rubén Cabral
 Ingeniero Civil
 Director de Vialidad

PERFIL LONGITUDINAL TRAMO 2
esc: 1/500

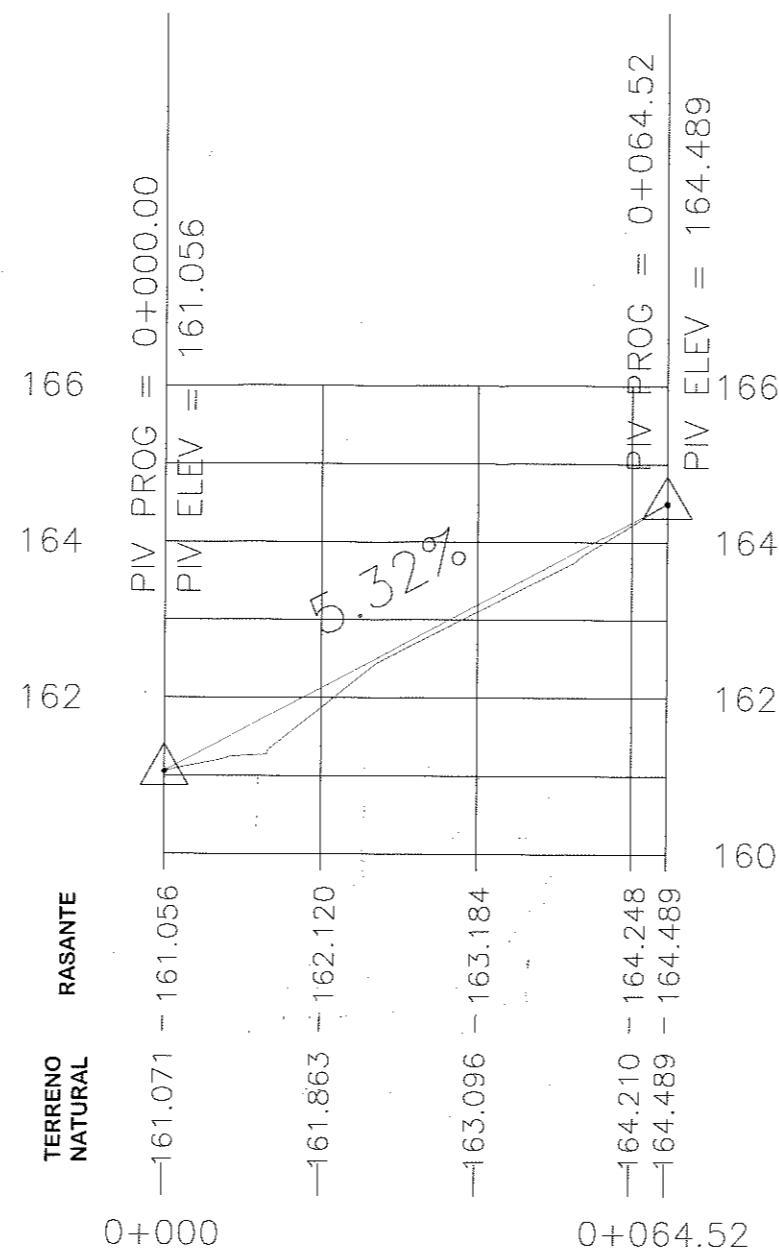

Misión: "Proporcionar respuestas a las necesidades y expectativas de los sanlorenzonos y generar un impacto positivo a través de la implementación de políticas de buen gobierno y gerenciamiento transparente y sustentable de los recursos municipales"

Municipalidad de
San Lorenzo
del Campo Grande

SanLo

Visión "Convertir a San Lorenzo del Campo Grande en una ciudad modelo en cuanto a desarrollo urbanístico social y cultural aplicando los valores éticos y morales para lograr la igualdad de oportunidades apostando la innovación"

Dirección General de
Vialidad

PLAZA PRIMAVERA
BARRIO VILLA DEL
ACRONOMO

CODIGO PLANO
P3

OCTUBRE/2024


RV01

ELABORADO
JUNIOR ANDRES GONZALEZ PERALTA
Ingeniero Civil
Reg. Prof. M.O.P.C. 6028
Ing. Junior González
Jefe de Oficina Técnica

APROBADO

Ing. Rubén Cobelli
Director de Vialidad
Ingeniero Civil
Director de Vialidad

PERFIL LONGITUDINAL TRAMO 3
esc: 1/500

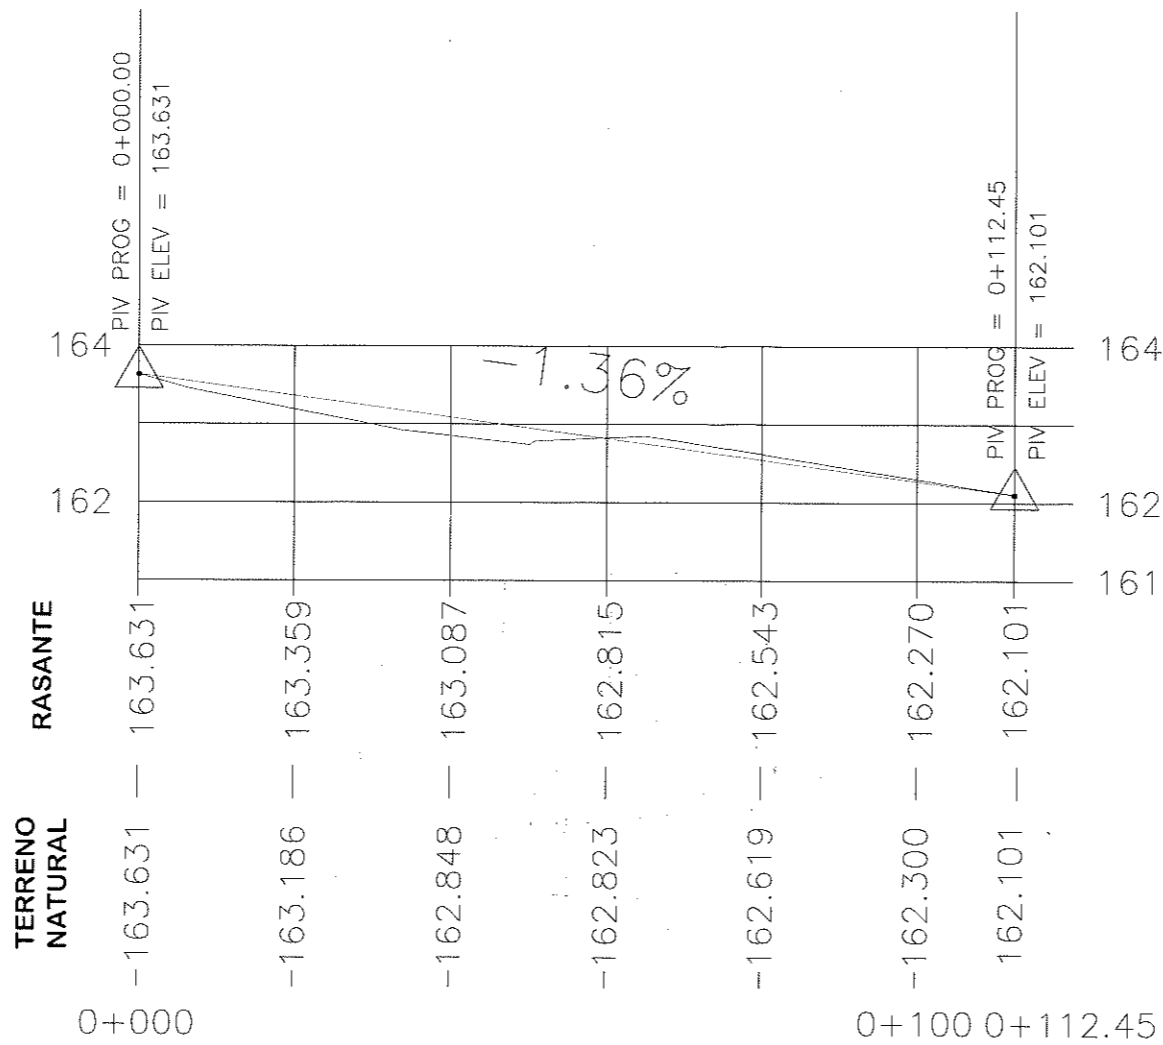

Misión: "Proporcionar respuestas a las necesidades y expectativas de los sanlorenzanos y generar un impacto positivo a través de la implementación de políticas de buen gobierno y gerenciamiento transparente y sustentable de los recursos municipales"


 **Municipalidad de San Lorenzo del Campo Grande**



Visión "Convertir a San Lorenzo del Campo Grande en una ciudad modelo en cuanto a desarrollo urbanístico social y cultural aplicando los valores éticos y morales para lograr la igualdad de oportunidades apostando la innovación"



PLAZA PRIMAVERA
BARRIO VILLA DEL AGRONOMO

CODIGO PLANO P4	
OCTUBRE/2024	RV01
ELABORADO JUNIOR ANDRES GONZALEZ PERALTA Ingeniero Civil Reg. Prof. M.O.P.C. 6028 Jefe de Oficina Técnica	
APROBADO  Ing. Rubén Cabral Director de Vialidad	

Misión: "Proporcionar respuestas a las necesidades y expectativas de los sanlorenzanos y generar un impacto positivo a través de la implementación de políticas de buen gobierno y gerenciamiento transparente y sustentable de los recursos municipales"



Visión "Convertir a San Lorenzo del Campo Grande en una ciudad modelo en cuanto a desarrollo urbanístico social y cultural aplicando los valores éticos y morales para lograr la igualdad de oportunidades apostando la innovación"



PLAZA PRIMAVERA
BARRIO VILLA DEL
AGRONOMO

CODIGO PLANO
P5

OCTUBRE/2024

RV01

ELABORADO


JUNIOR ANDRES
GONZALEZ PERALTA
Ingeniero Civil

Reg. Prof. M.O.P.C. 6078
Ing. Junior Gonzalez
Jefe de Oficina Técnica


APROBADO

Ing. Rubén Cabral
Director de Vialidad

Ing. Rubén Cabral
Ingeniero Civil
Director de Vialidad

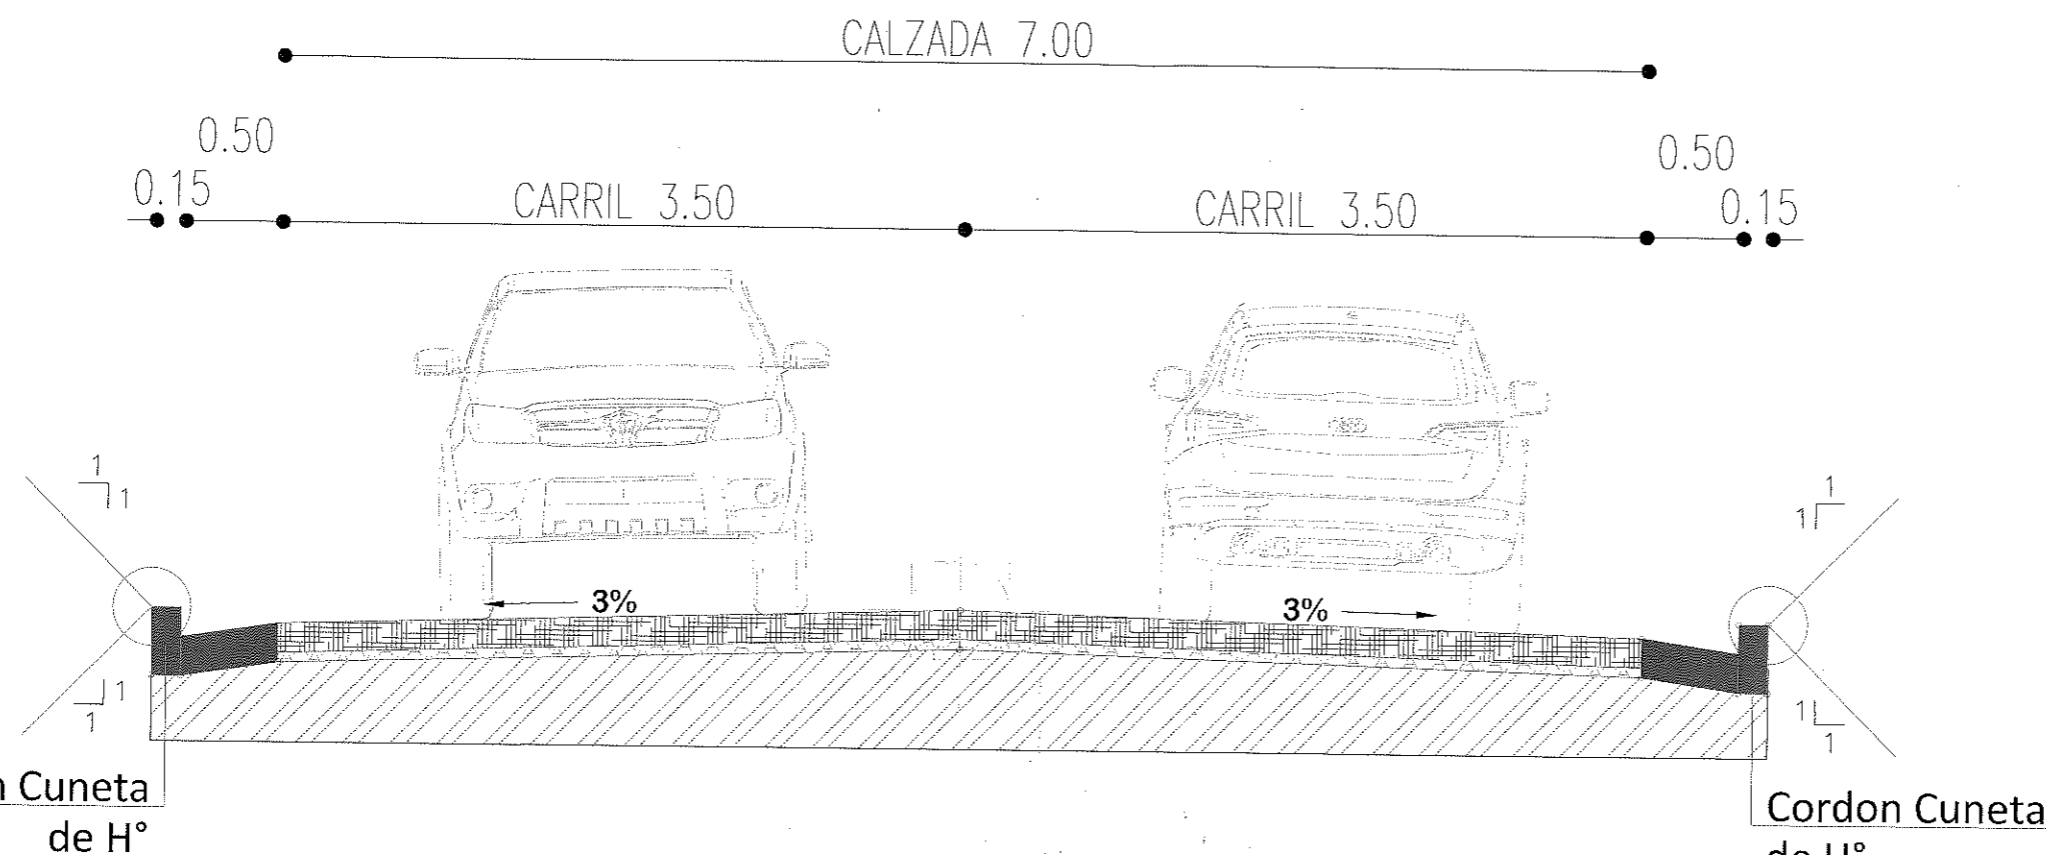


CAPA	DESCRIPCION	ESPESOR (CM)
1	PIEDRAS DE EMPEDRADO	15
2	ASIENTO DE ARENA	5
3	TN	—

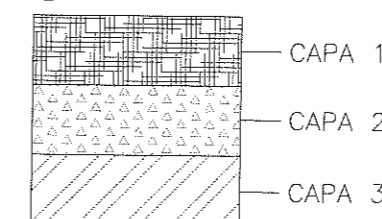


SECCION TIPO TRAMO 1, 2 Y 3
esc: 1/20


PROG.: 0+000

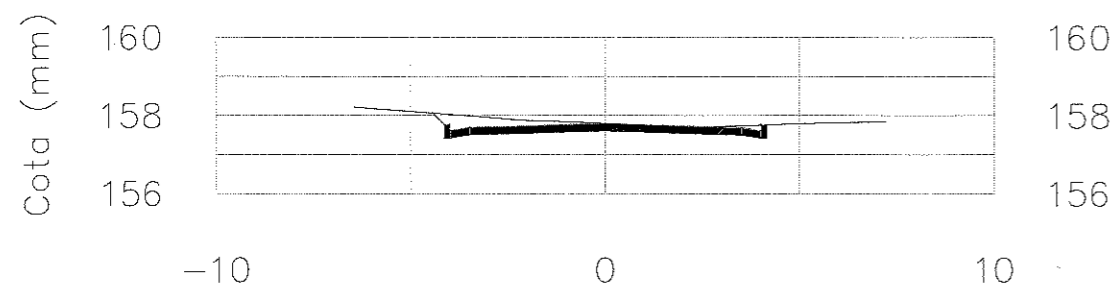


PROG.: 0+020

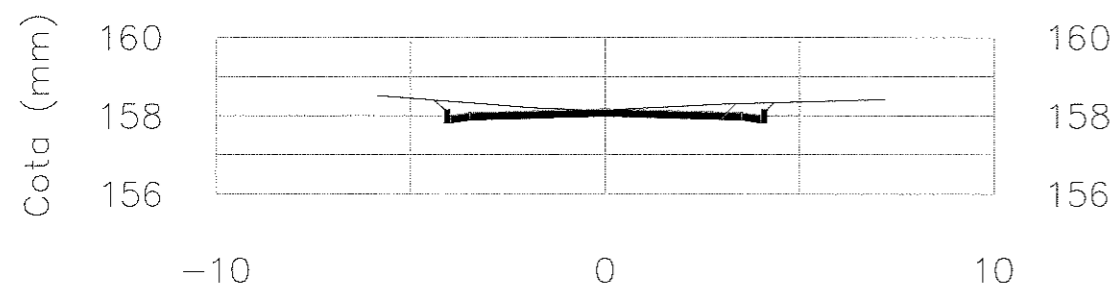


PROG.: 0+040

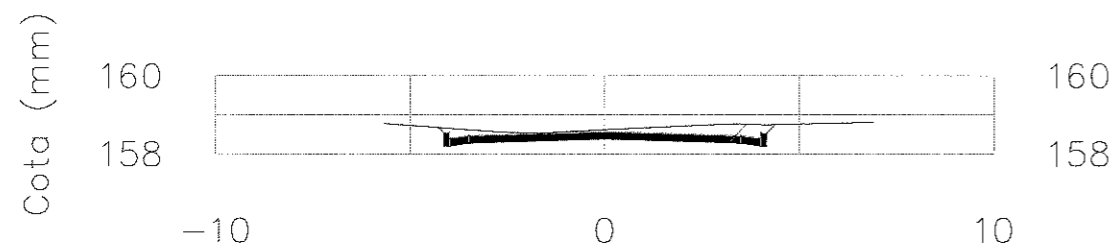


PROG.: 0+060

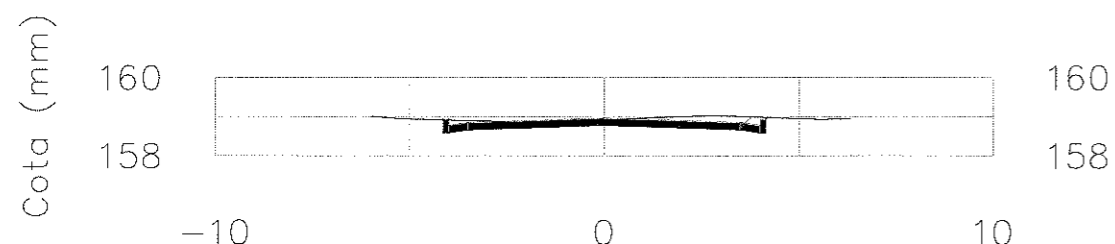


PROG.: 0+080

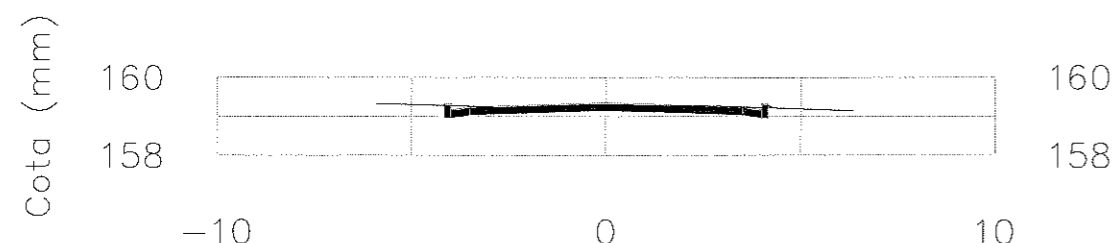


PROG.: 0+100

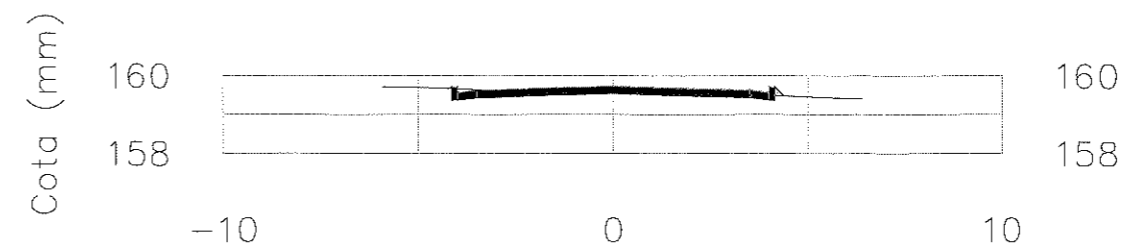


PROG.: 0+120

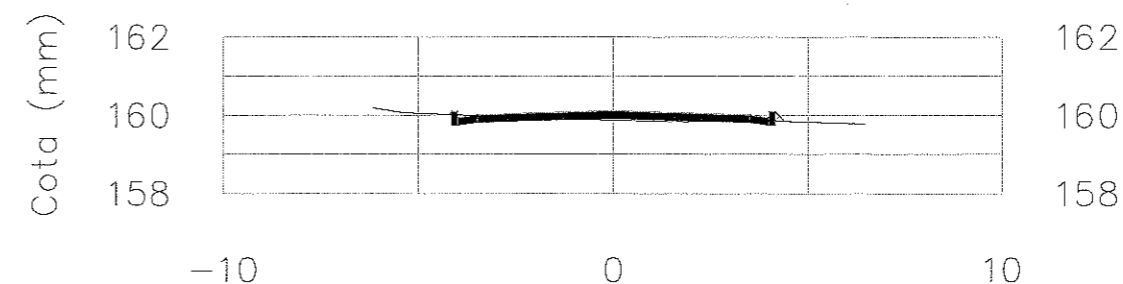


PROG.: 0+140

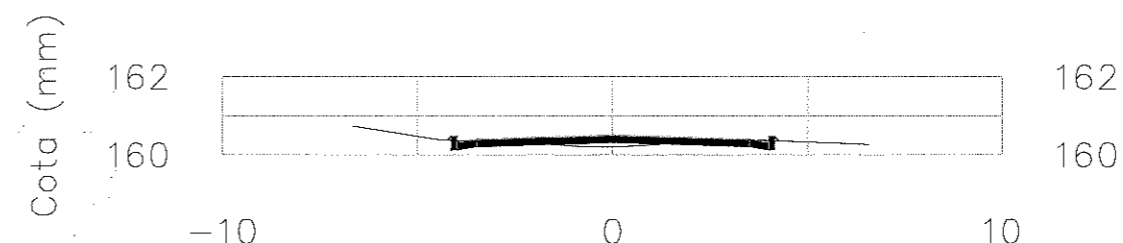

PROG.: 0+160

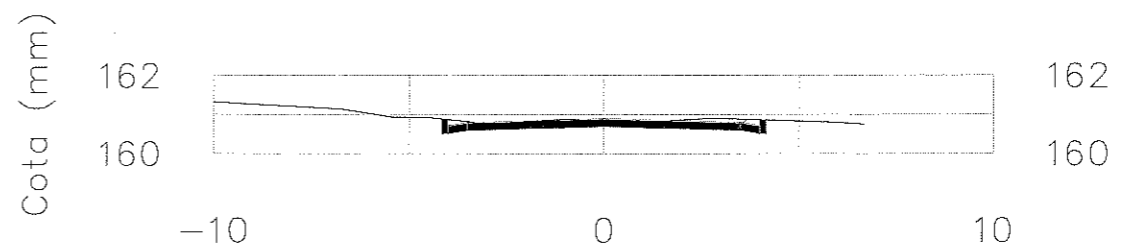

PROG.: 0+178

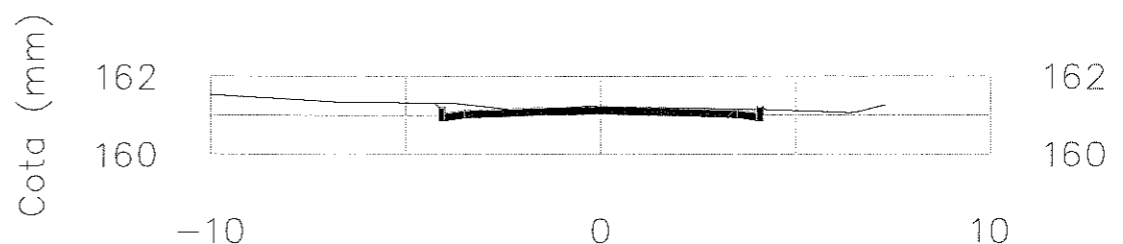

SECCION TRANSVERSAL TRAMO 1
esc: 1/100

Misión: "Proporcionar respuestas a las necesidades y expectativas de los sanlorenzenos y generar un impacto positivo a través de la implementación de políticas de buen gobierno y gerenciamiento transparente y sustentable de los recursos municipales"



SanLo

Visión "Convertir a San Lorenzo del Campo Grande en una ciudad modelo en cuanto a desarrollo urbanístico social y cultural aplicando los valores éticos y morales para lograr la igualdad de oportunidades apostando la innovación"



PLAZA PRIMAVERA
BARRIO VILLA DEL
AGRONOMO

CODIGO PLANO
P6

OCTUBRE/2024 RV01

ELABORADO
JUNIOR ANDRES GONZALEZ PERALTA
Ingeniero Civil
Reg. Prof. M.O.P.C. 6028
Jefe de Oficina Técnica

APROBADO
Ing. Rubén Cabral
Director de Vialidad
Ingeniero Civil
Director de Vialidad

Misión: "Proporcionar respuestas a las necesidades y expectativas de los sanlorenzanos y generar un impacto positivo a través de la implementación de políticas de buen gobierno y gerenciamiento transparente y sustentable de los recursos municipales"

Municipalidad de
**San Lorenzo
del Campo Grande**

SanLo

Visión "Convertir a San Lorenzo del Campo Grande en una ciudad modelo en cuanto a desarrollo urbanístico social y cultural aplicando los valores éticos y morales para lograr la igualdad de oportunidades apostando la innovación"

Dirección General de
Vialidad

PLAZA PRIMAVERA
BARRIO VILLA DEL
AGRONOMO

CODIGO PLANO
P7

OCTUBRE/2024



RV01

ELABORADO

**JUNIOR ANDRES
GONZALEZ PERALTA**
Ingeniero Civil
Reg. Prof. M.O.P.C. 6028
Jefe de Oficina Técnica

APROBADO

Ing. Rubén Cabral
Ingeniero
Director de Vialidad

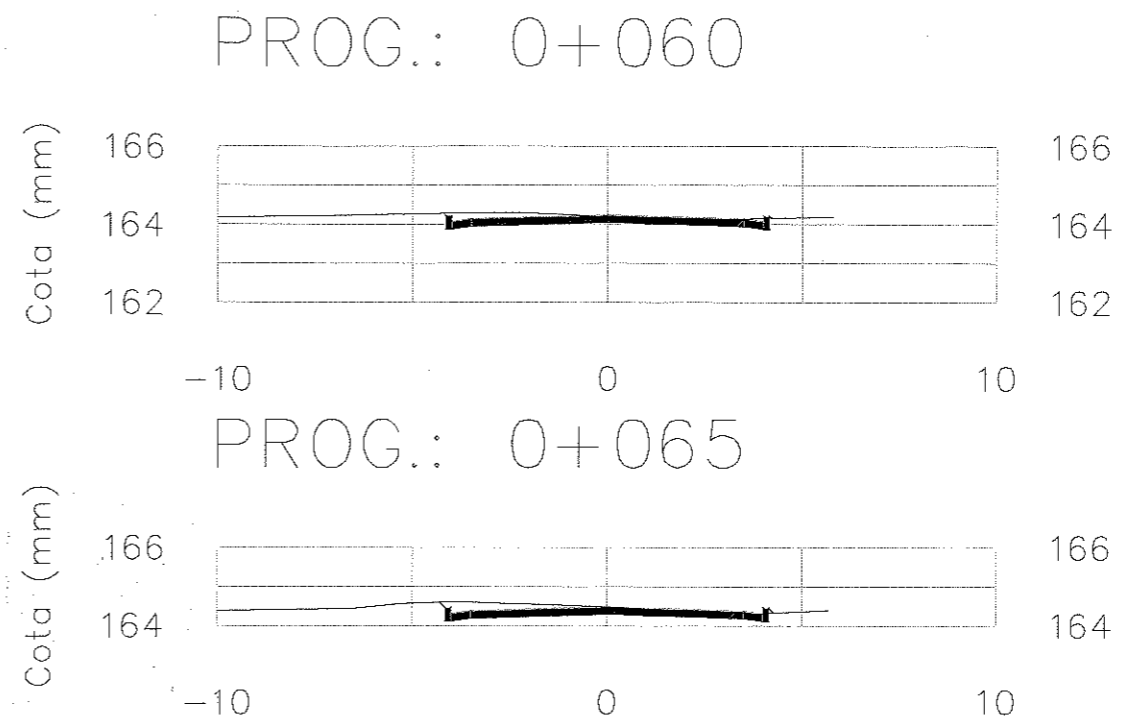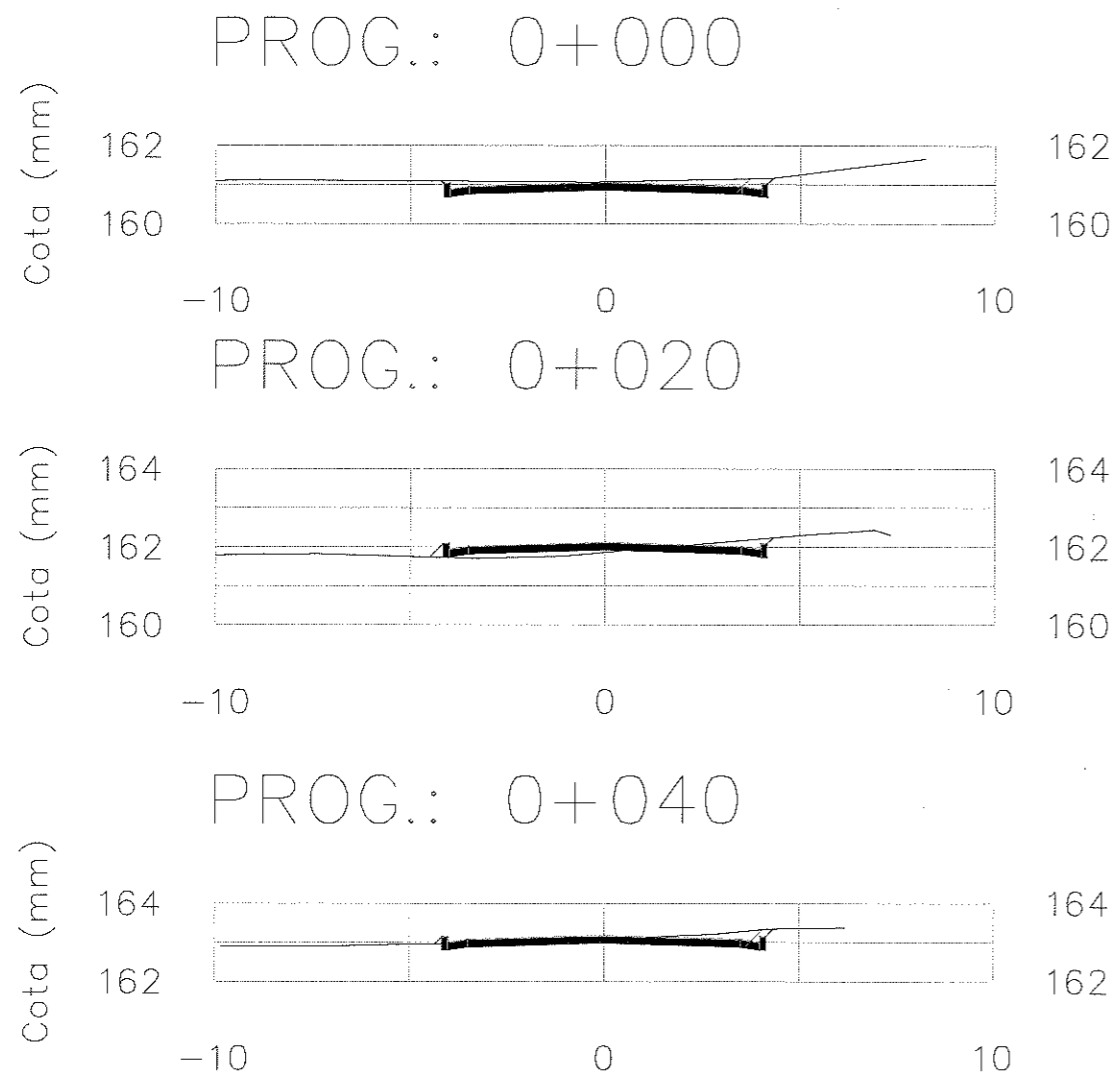

SECCION TRANSVERSAL TRAMO 2
esc: 1/100

Misión: "Proporcionar respuestas a las necesidades y expectativas de los sanlorenzanos y generar un impacto positivo a través de la implementación de políticas de buen gobierno y gerenciamiento transparente y sustentable de los recursos municipales"

Municipalidad de
San Lorenzo
del Campo Grande

SanLo

Visión: "Convertir a San Lorenzo del Campo Grande en una ciudad modelo en cuanto a desarrollo urbanístico social y cultural aplicando los valores éticos y morales para lograr la igualdad de oportunidades apostando la innovación"

Dirección General de
Vialidad

PLAZA PRIMAVERA
BARRIO VILLA DEL
AGRONOMO

CODIGO PLANO
P8

OCTUBRE/2024

RV01


ELABORADO

**JUNIOR ANDRES
GONZALEZ PERALTA**
Ingeniero Civil
Reg. Prof. M.O.P.C. 6028
Jefe de Oficina Técnica


APROBADO

Ing. Rubén Cabrer
Director de Vialidad
Ingeniero Civil


PROG.: 0+000

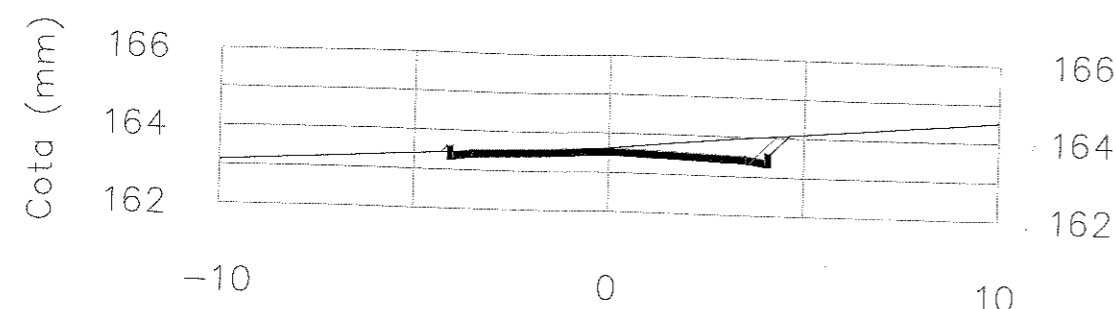


PROG.: 0+020

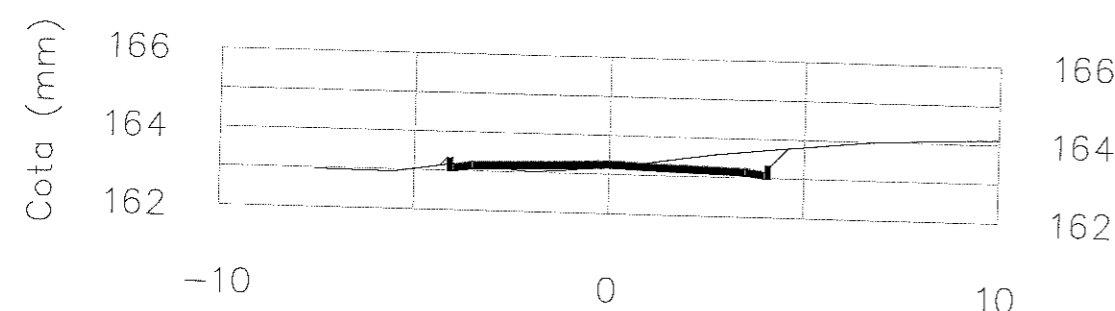


PROG.: 0+040

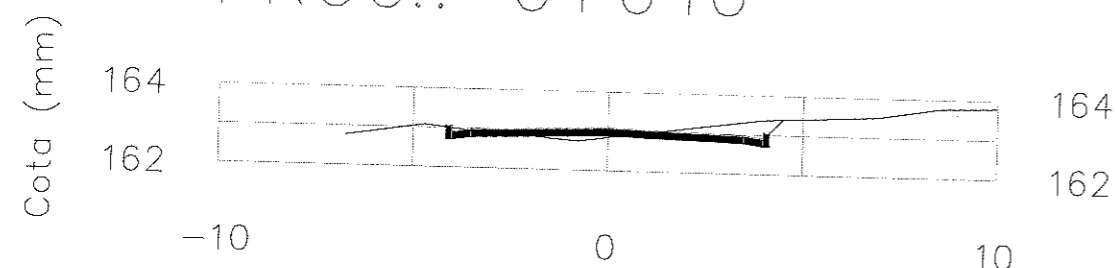


PROG.: 0+060

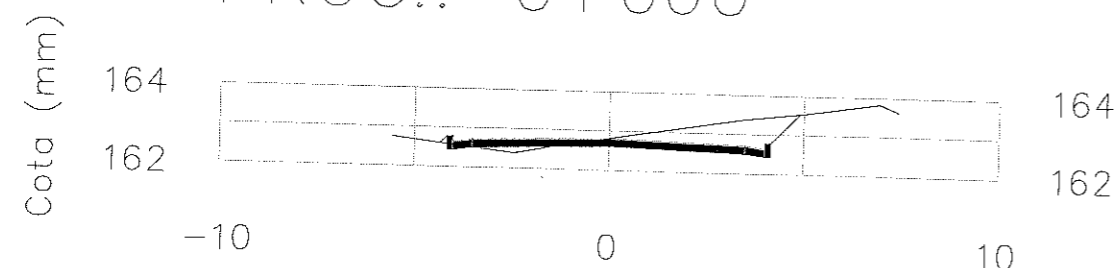


PROG.: 0+080

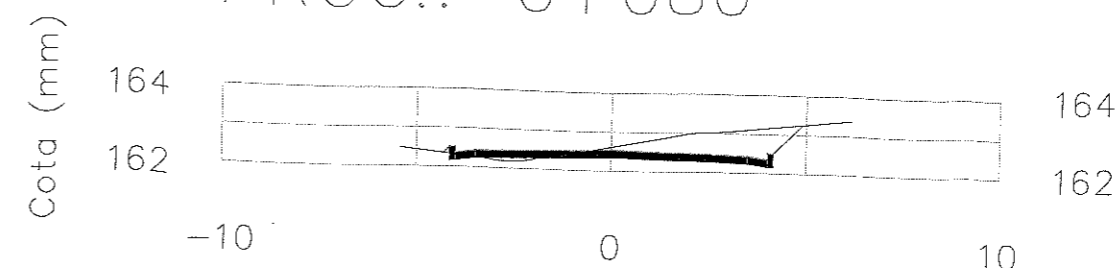

PROG.: 0+100

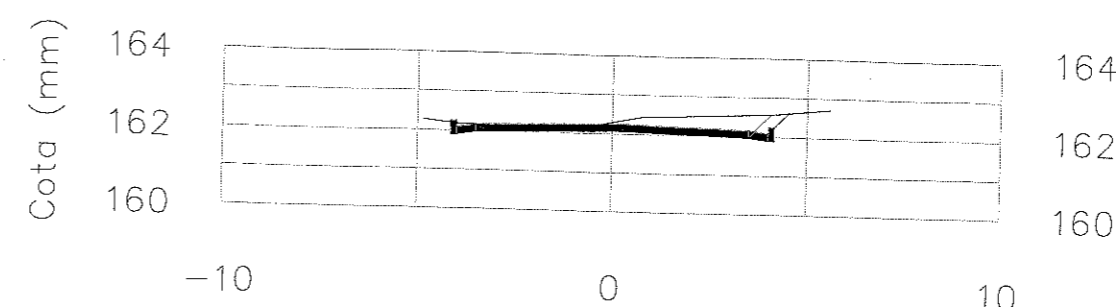

PROG.: 0+112

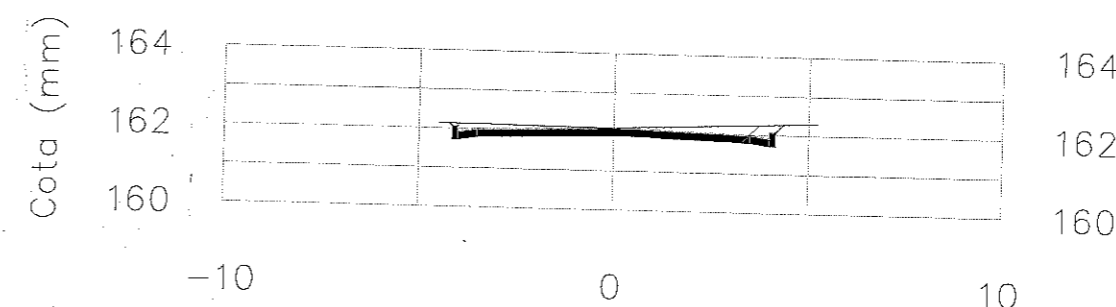

SECCION TRANSVERSAL TRAMO 3
esc: 1/100

TABLA DE VOLUMEN TOTAL TRAMO 1						
Progresiva	Area Terraplen m2	Area Corte m2	Terraplen Volumen m3	Corte Volumen m3	Terraplen Acumulado Volumen m3	Corte Acumulado Volumen m3
0+000.00	0.00	2.49	0.00	0.00	0.00	0.00
0+020.00	0.00	2.77	0.00	52.54	0.00	52.54
0+040.00	0.00	2.86	0.00	56.33	0.00	108.88
0+060.00	0.00	2.06	0.00	49.23	0.00	158.11
0+080.00	0.00	1.42	0.04	34.73	0.04	192.84
0+100.00	0.03	0.80	0.29	22.23	0.34	215.07
0+120.00	0.15	0.50	1.71	13.04	2.05	228.11
0+140.00	0.16	0.63	3.06	11.29	5.11	239.40
0+160.00	0.00	1.84	1.60	24.75	6.71	264.14
0+177.84	0.00	1.97	0.02	34.06	6.72	298.21

TABLA DE VOLUMEN TOTAL TRAMO 2						
Progresiva	Area Terraplen m2	Area Corte m2	Terraplen Volumen m3	Corte Volumen m3	Terraplen Acumulado Volumen m3	Corte Acumulado Volumen m3
0+000.00	0.00	2.59	0.00	0.00	0.00	0.00
0+020.00	0.48	0.83	4.79	34.23	4.79	34.23
0+040.00	0.02	1.60	4.95	24.33	9.73	58.56
0+060.00	0.00	1.92	0.18	35.18	9.91	93.74
0+064.52	0.01	2.15	0.02	9.18	9.94	102.92

TABLA DE VOLUMEN TOTAL TRAMO 3						
Progresiva	Area Terraplen m2	Area Corte m2	Terraplen Volumen m3	Corte Volumen m3	Terraplen Acumulado Volumen m3	Corte Acumulado Volumen m3
0+000.00	0.01	2.79	0.00	0.00	0.00	0.00
0+020.00	0.11	1.86	1.18	46.51	1.18	46.51
0+040.00	0.13	1.62	2.38	34.75	3.57	81.27
0+060.00	0.18	3.01	3.11	46.29	6.68	127.56
0+080.00	0.09	3.34	2.67	64.15	9.34	191.71
0+100.00	0.00	2.75	0.93	60.92	10.27	252.63
0+112.45	0.00	2.69	0.01	33.86	10.28	286.49

TABLA DE VOLUMENES
esc: S/E

Misión: "Proporcionar respuestas a las necesidades y expectativas de los sanlorenzonos y generar un impacto positivo a través de la implementación de políticas de buen gobierno y gerenciamiento transparente y sustentable de los recursos municipales"



Visión "Convertir a San Lorenzo del Campo Grande en una ciudad modelo en cuanto a desarrollo urbanístico social y cultural aplicando los valores éticos y morales para lograr la igualdad de oportunidades apostando la innovación"



PLAZA PRIMAVERA
BARRIO VILLA DEL
AGRONOMO

CODIGO PLANO
P9

OCTUBRE/2024RV01

ELABORADO
JUNIOR ANDRES
GONZALEZ PERALTA
Ingeniero Civil
Reg. Prof. M.O.P.C. 6028
Jefe de Oficina Técnica

APROBADO
Ing. Rubén Cabrel
Director de Vialidad
Ingeniero Civil
Director de Vialidad

Misión: "Proporcionar respuestas a las necesidades y expectativas de los sanlorenzanos y generar un impacto positivo a través de la implementación de políticas de buen gobierno y gerenciamiento transparente y sustentable de los recursos municipales"

Municipalidad de
San Lorenzo
del Campo Grande

SOLO

Visión "Convertir a San Lorenzo del Campo Grande en una ciudad modelo en cuanto a desarrollo urbanístico social y cultural aplicando los valores éticos y morales para lograr la igualdad de oportunidades apostando la innovación"


Dirección General de
Vialidad

PLAZA PRIMAVERA
BARRIO VILLA DEL
AGRONOMO


CODIGO PLANO
P10

OCTUBRE/2024 RV01

ELABORADO
JUNIOR ANDRES GONZALEZ PERALTA
Ingeniero Civil
Reg. Prof. M.O.P.C. 6028
Ing. Junior González
Jefe de Oficina Técnica


APROBADO

Ing. Rubén Cabral
Director de Vialidad
Ingeniero Civil
Autorizador de Vialidad

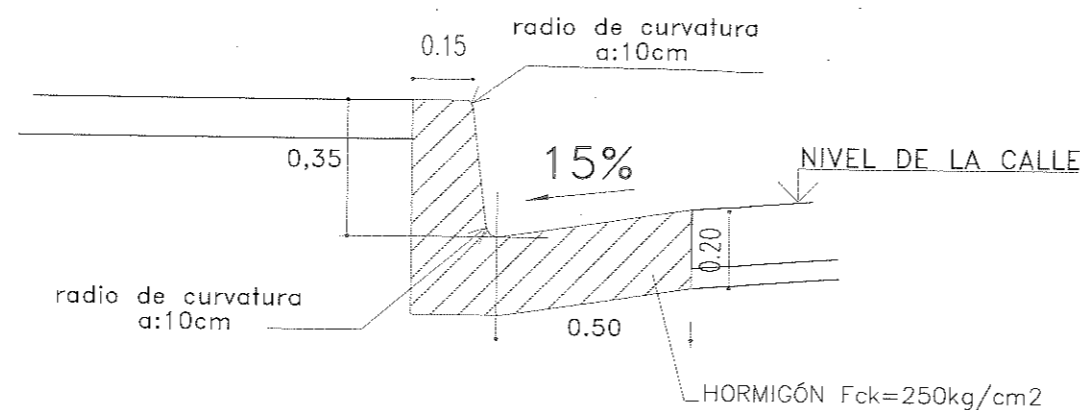CORDON CUNETA
Consumo vol. H³: 0.20m/m



BADEN DE HORMIGON
Consumo vol. H³: 0.30m³/m

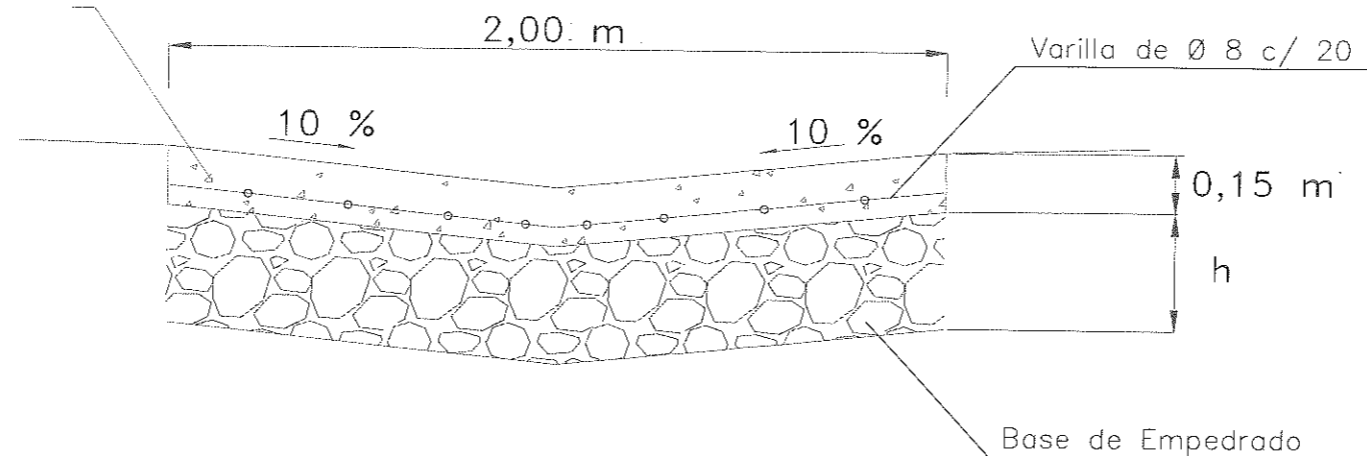HORMIGÓN
Fck=250kg/cm²



DETALLES CONSTRUCTIVOS
esc: 1/10