


ENCADENADO SUPERIOR E INFERIOR PARA MURO DE 0.15

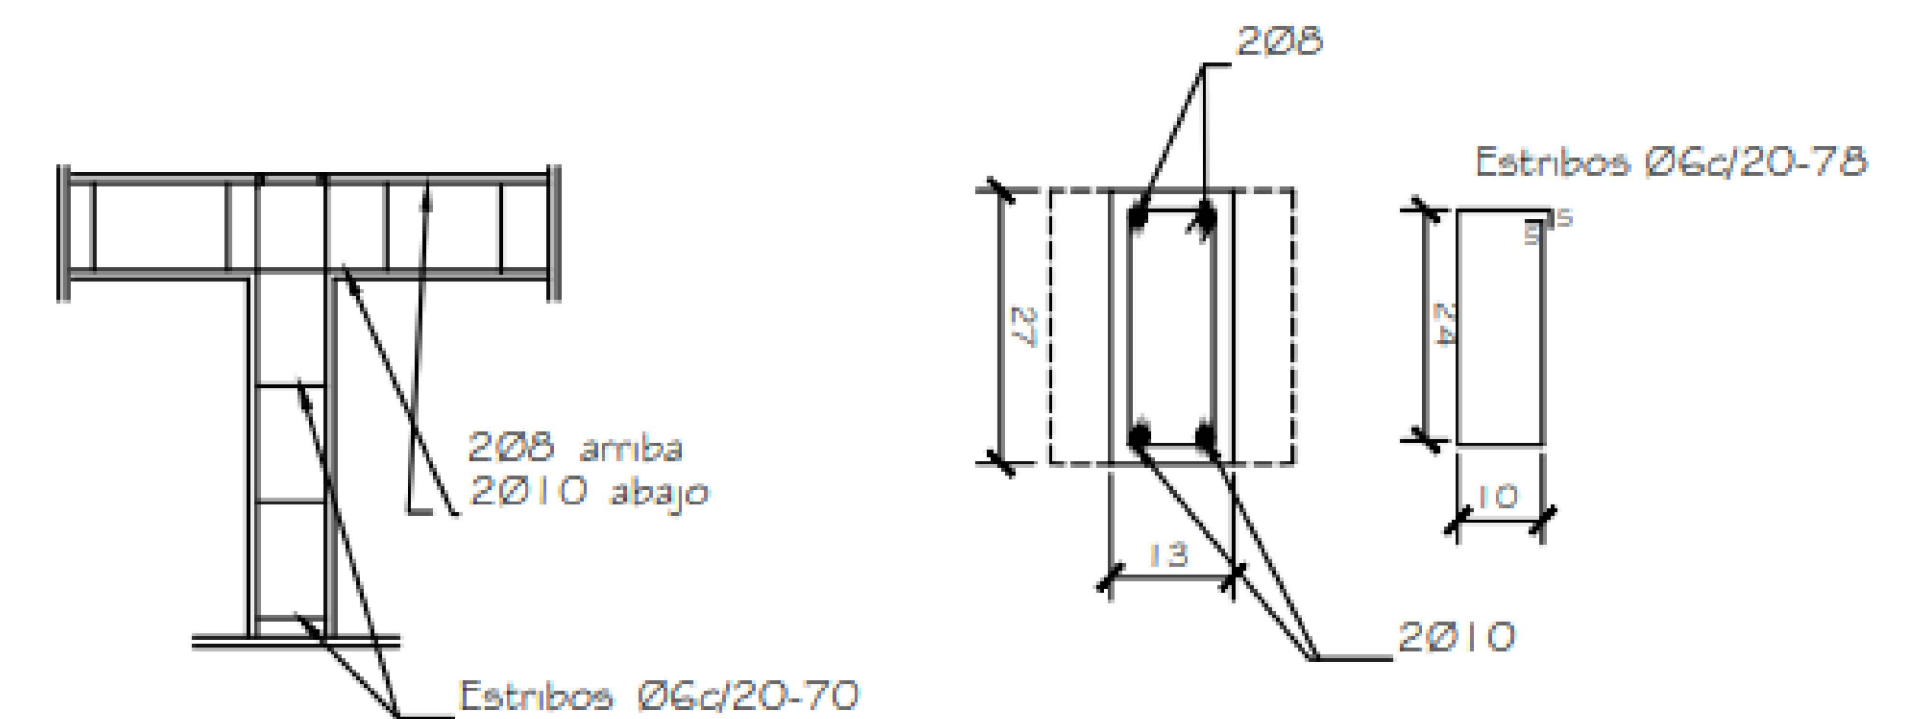

[Handwritten signature]

A solo efecto de trámite
Arq. Norma Medina

FUNDACION

MUNICIPALIDAD DE SANTA ROSA

CENTRO COMUNITARIO, SOCIAL Y
CULTURAL DE SAN SOLANO SANTA ROSA