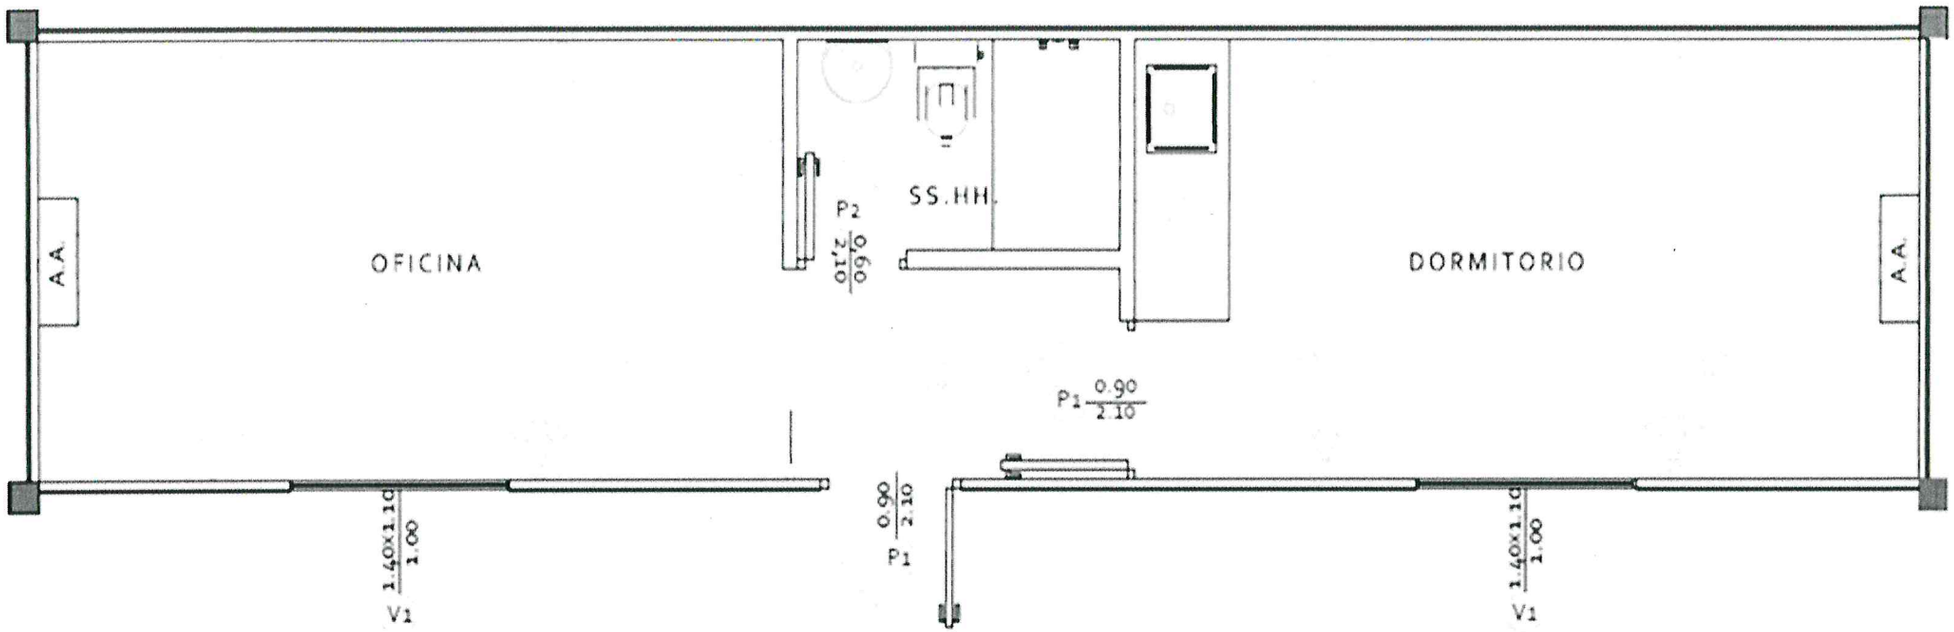

CONTENEDORES de 40'
Planta

Pablo Carlos Saldívar
Gerente
ANNP | Gerencia de Obras Portuarias

REFERENCIAS

Boca de Luz Tipo Spot

Toma Doble

Punto de encendido

A.A. Equipo de Aire Acondicionado

Administración Nacional de Navegación y Puertos · GOBIERNO DEL PARAGUAY · PARAGUÁI REKUÁI	CONTENEDORES PARA OFICINA	PRESIDENTE DE LA A.N.N.P ING. JULIO CÉSAR VERA CÁCERES	JEFE DE DEPARTAMENTO GERENCIA DE OBRAS	DIGITALIZACIÓN GERENCIA DE OBRAS	LÁMINA 1
		GERENTE DE OBRAS PORTUARIAS ING. CARLOS SALDIVAR	PROYECTO GERENCIA DE OBRAS	FECHA MARZO/ 2025 · ESCALA S/E	