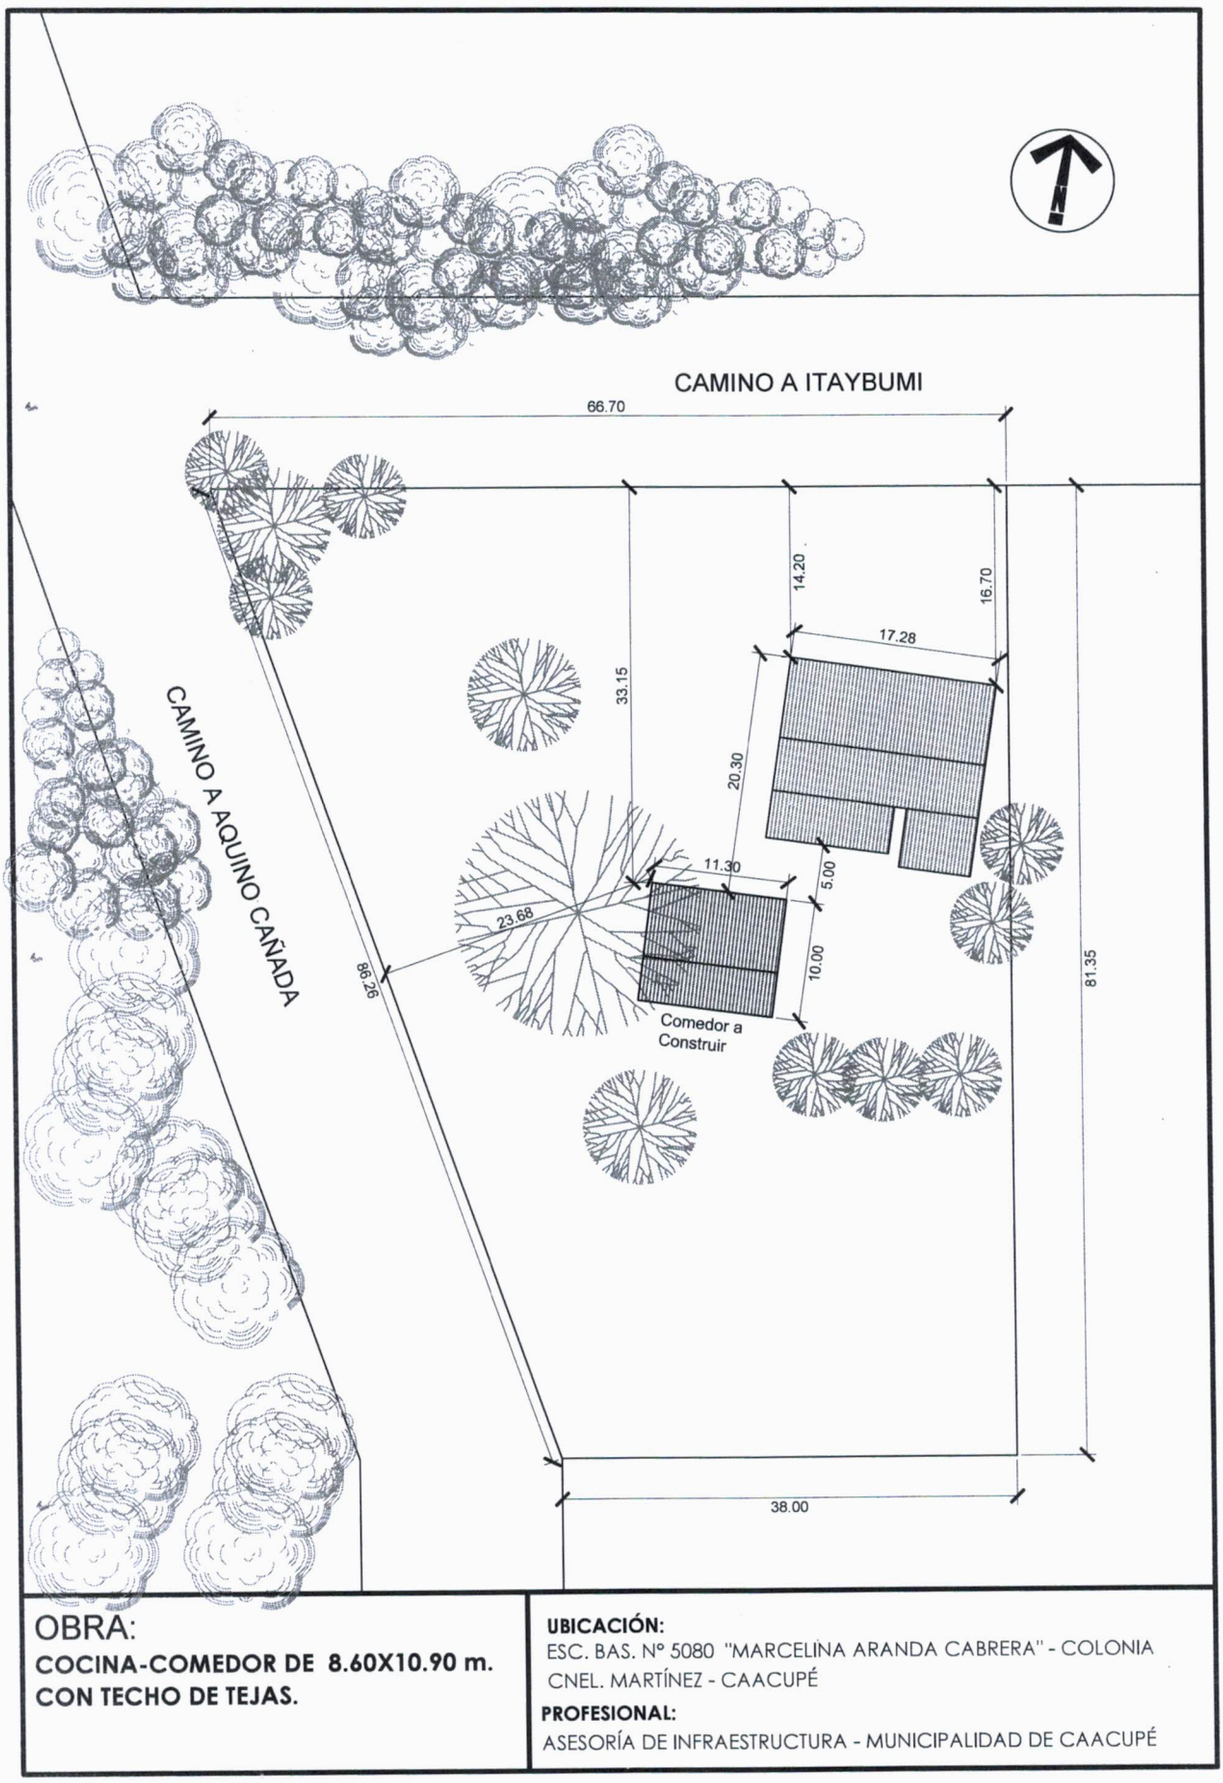



OBRA:

**COCINA-COMEDOR DE 8.60X10.90 m.**
**CON TECHO DE TEJAS.**

**UBICACIÓN:**
ESC. BAS. N° 5080 "MARCELINA ARANDA CABRERA" - COLONIA CNEL. MARTÍNEZ - CAACUPÉ

**PROFESIONAL:**
ASESORÍA DE INFRAESTRUCTURA - MUNICIPALIDAD DE CAACUPÉ

MUNICIPALIDAD DE CAACUPÉ
ASESORÍA DE INFRAESTRUCTURA

Arq. Analía V. González Arriola
Asesora de Infraestructura




OBRA:

**COCINA-COMEDOR DE 8.60X10.90 m. CON TECHO DE TEJAS.**

**UBICACIÓN:**


ESC. BAS. Nº 5080 "MARCELINA ARANDA CABRERA" - COLONIA CNEL. MARTÍNEZ - CAACUPÉ

**PROFESIONAL:**


ASESORÍA DE INFRAESTRUCTURA - MUNICIPALIDAD DE CAACUPÉ

MUNICIPALIDAD DE CAACUPÉ
ASESORÍA DE INFRAESTRUCTURA

Arq. Analia V. González Arriola
Asesora de Infraestructura

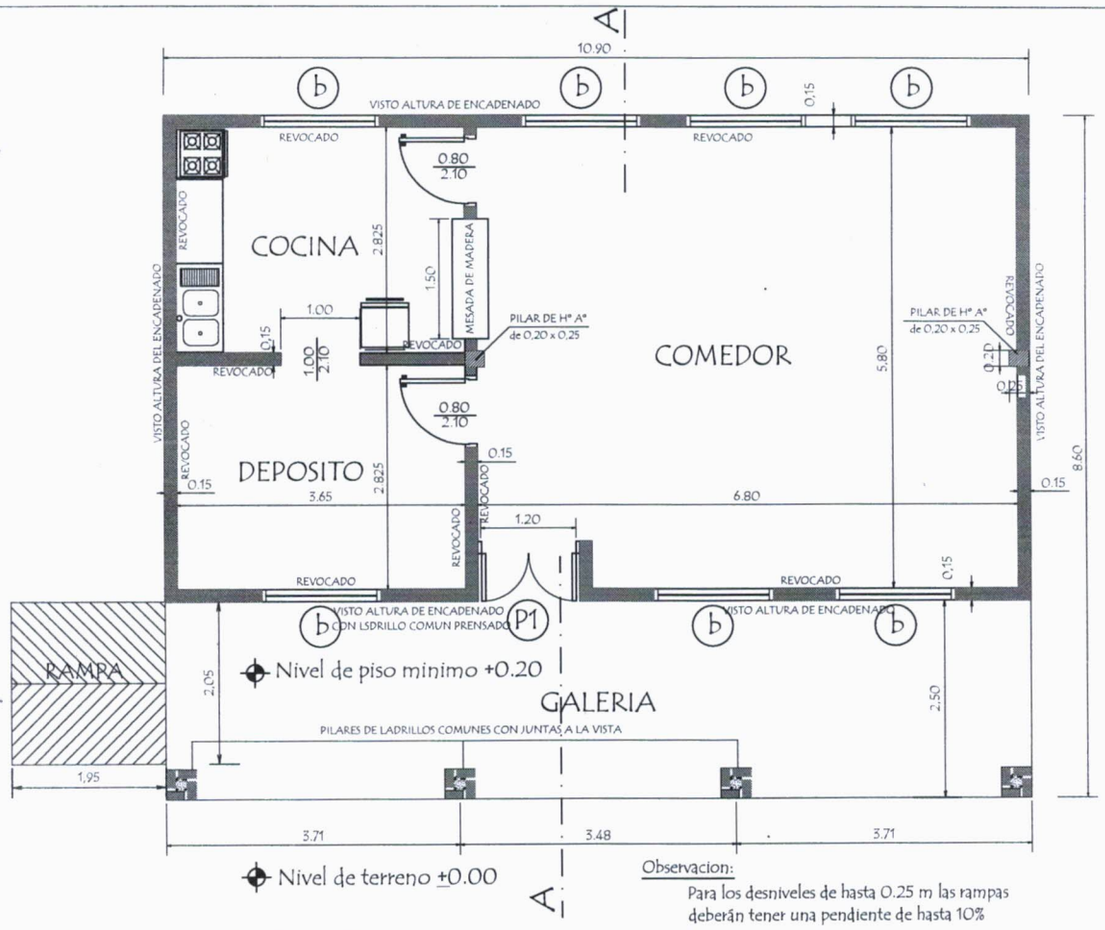


PLANTA CONSTRUCTIVA

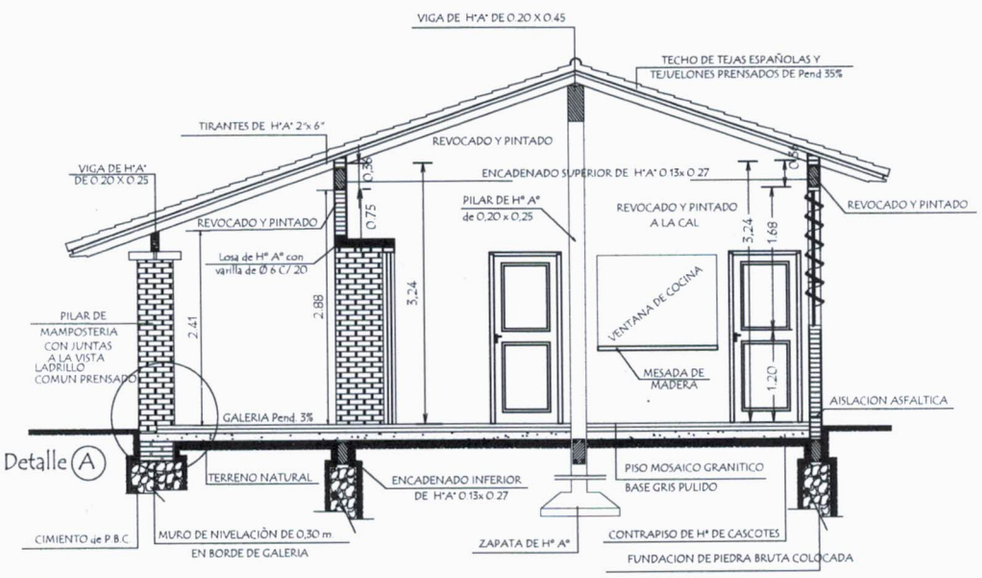


CORTE A A


**MINISTERIO DE EDUCACION Y CULTURA**

**DIRECCION DE INFRAESTRUCTURA**


| | | |
|---|---|---|
| **PROYECTO** | Cocina - Comedor de 8,60 x 10,90 con techo de tejas | 01 |
| | Planta Constructiva y Corte AA — escala 1 / 75 | |

MUNICIPALIDAD DE CHACUPE
ASESORIA DE INFRAESTRUCTURA

Arq. Analia V. Gonzalez Arriola
Asesora de Infraestructura

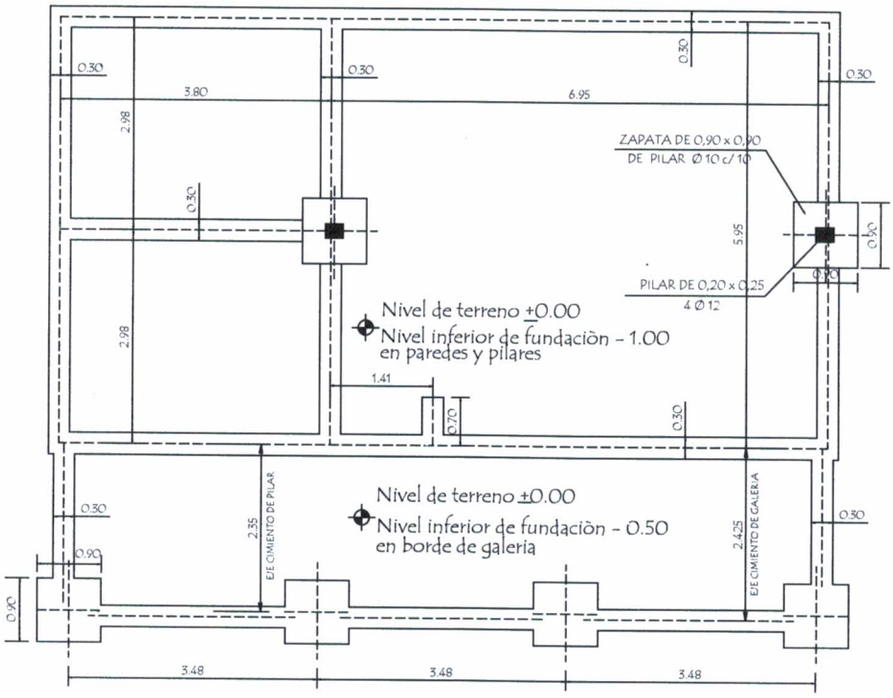


PLANTA DE CIMENTACION

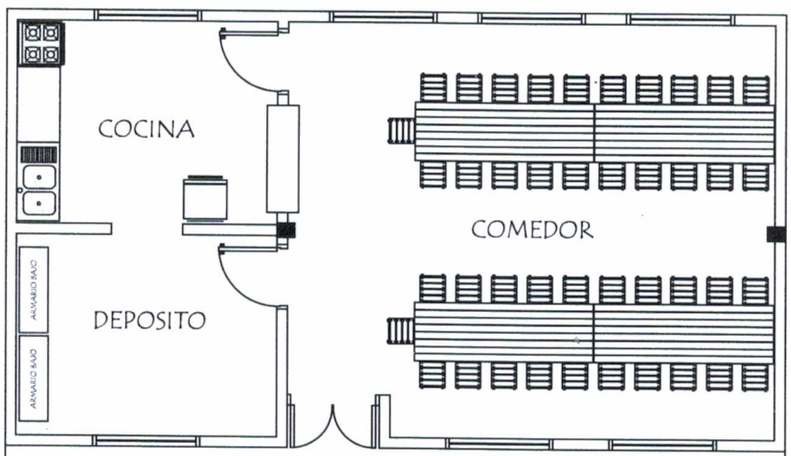


EQUIPAMIENTO EN COMEDOR :

4 MESA CON CABALLETE METALICO
42 SILLAS STANDARD PARA MESA
2 ARMARIOS BAJO CON 2 PUERTAS ENCHAPADAS

PLANTA DE EQUIPAMIENTO

# MINISTERIO DE EDUCACION Y CULTURA

**DIRECCION DE INFRAESTRUCTURA**


| | | |
|---|---|---|
| **PROYECTO** | Cocina - Comedor de 8,60 x 10,90 con techo de tejas | 02 |
| Planta de Cimentaciòn y Equipamiento | escala 1 / 75 | |

MUNICIPALIDAD DE CAACUPÉ
ASESORIA DE INFRAESTRUCTURA


Arq. Analia V. González Arriola
Asesora de Infraestructura

# Puerta Metàlica con 2 hojas - (P 1)


## Corte Horizontal

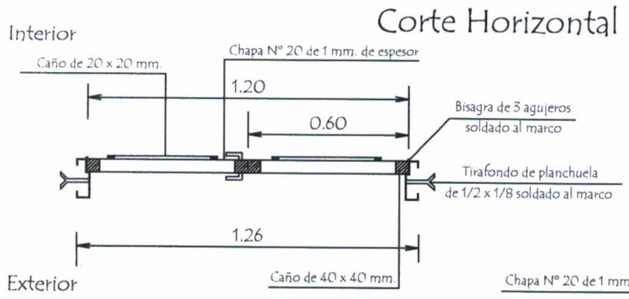


## Detalle de Marco

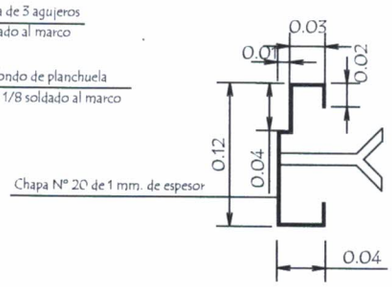



## Hoja metàlica de 1,20 x 2,10

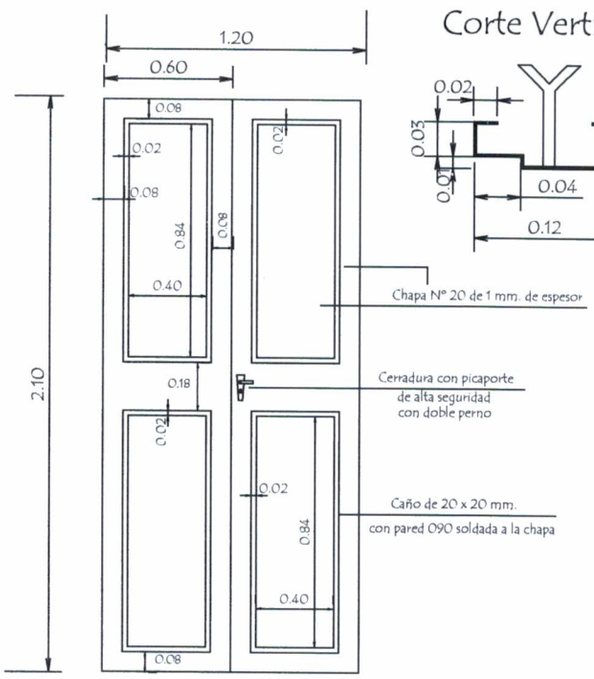


## Corte Vertical

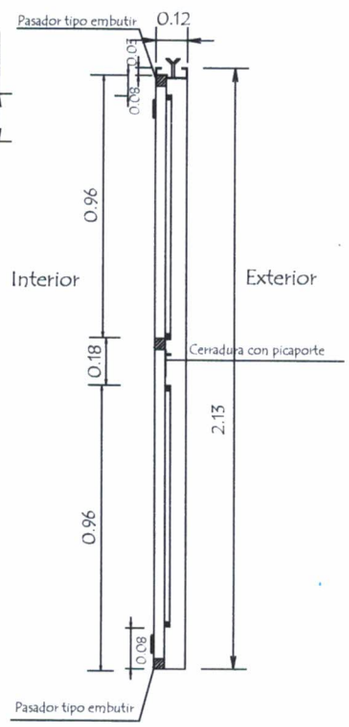


## Vista Frontal

OBSERVACION :

En todos los lugares donde se utilizaron soldadura y no tuvieron un relleno completo, compactos y prolijos debiendo resultar suabe al tacto, deberàn de utilizar masilla para chapa para posteriormente realizar una lijada completa y pintar 2 manos con pintura anticorrosiva antes de su colocaciòn y otras 2 con pintura sintètica opaca como terminaciòn .-

| MINISTERIO DE EDUCACION Y CULTURA<br>DIRECCION DE INFRAESTRUCTURA | | |
|---|---|---|
| PROYECTO | Cocina - Comedor de 8,60 x 10,90 con techo de tejas | 07 |
| Detalle de Puerta Metàlica | sin escala | |


MUNICIPALIDAD DE CAACUPÉ
ASESORIA DE INFRAESTRUCTURA

Arq. Analia V. Gonzalez Arriola
Asesora de Infraestructura

# Detalle de Encadenados de H° A°

DETALLE DE ENCADENADO INFERIOR Y SUPERIOR


DE 0.13 x 0.27 PARA MURO DE 0.15

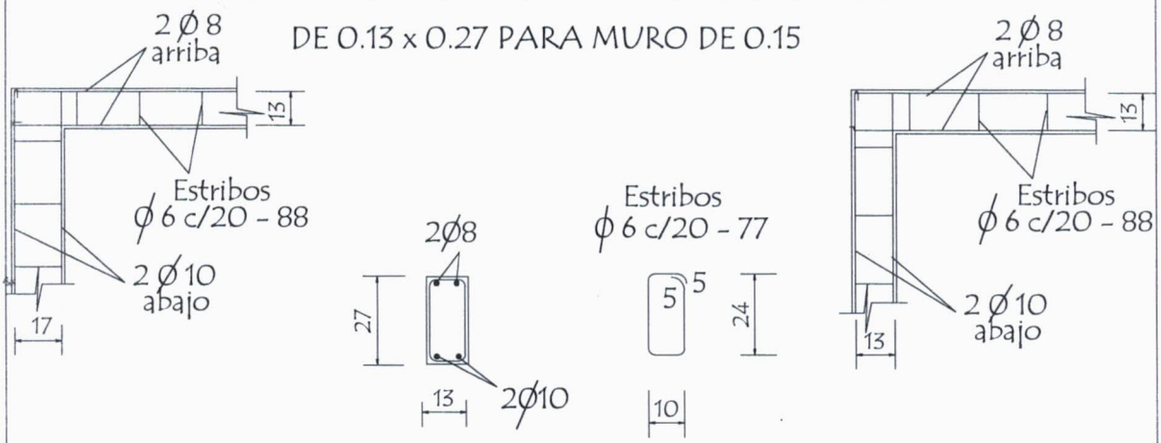



Observación:
Los encadenados superior y inferior serán ubicados respecto al eje de la mamposteria de nivelaciòn y elevaciòn

# Detalle de Pilar

## Detalle (A)

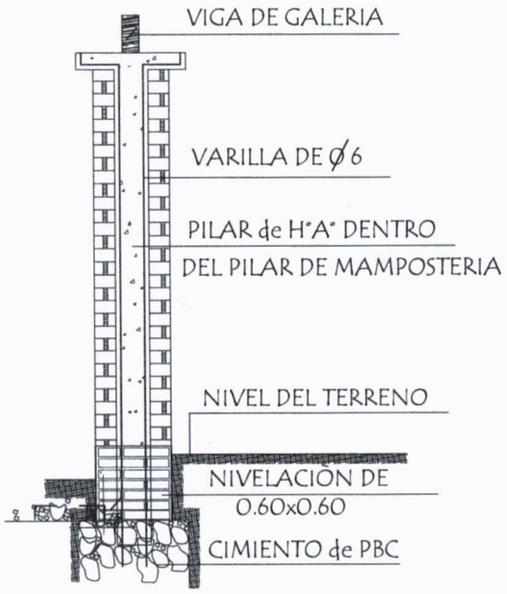


## Detalle de Capitel

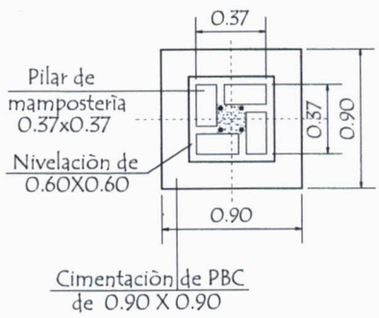









Est. 1 Ø 6 - c/ 25 cm.

| MINISTERIO DE EDUCACION Y CULTURA<br>DIRECCION DE INFRAESTRUCTURA | | |
|---|---|---|
| PROYECTO | Cocina - Comedor de 8,60 x 10,90 con techo de tejas | 08 |
| Detalle de Encadenado y Pilar | sin escala | |


MUNICIPALIDAD DE CAACUPÉ
ASESORIA DE INFRAESTRUCTURA


Arq. Analia V. Gonzalez Arriola
Asesora de Infraestructura


# VIGA CUMBRERA DE H° A° 0.20 x 0.45

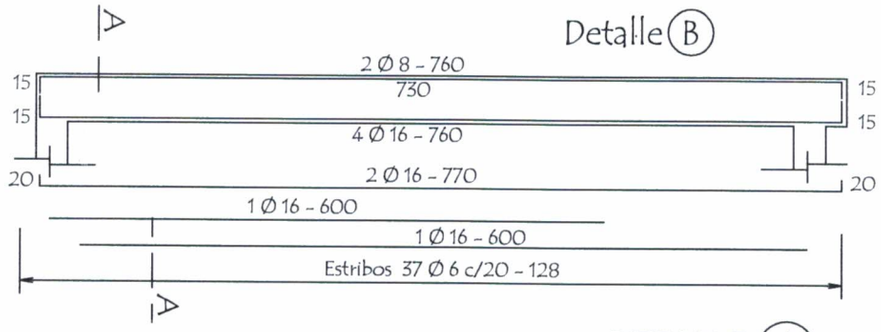



DETALLE A

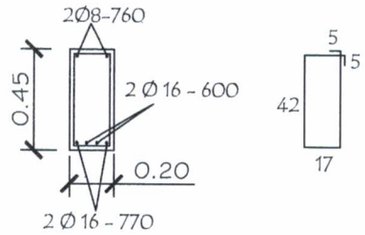

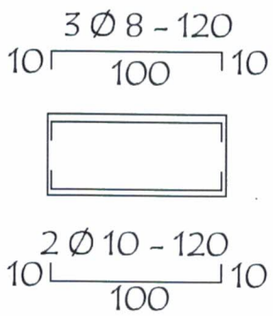


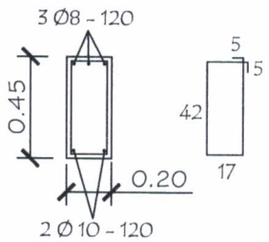
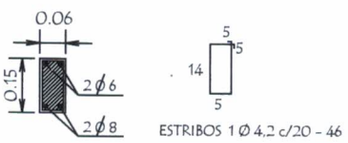

## Dado de H° A° 0.13 x 0.50
## Utilizar bajo la Viga (A)

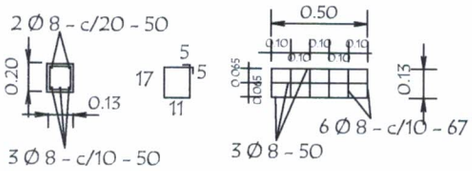



## LOSA DE H° A° SOBRE PUERTA

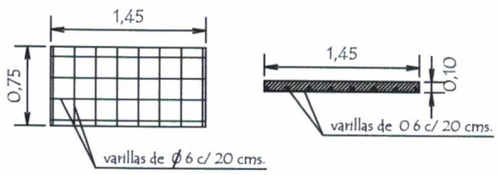



## TIRANTE DE H°A° DE 2" x 6"




## VIGA DE H°A° DE 0.20x0.25
## APOYO DE TIRANTES
## EN GALERIA

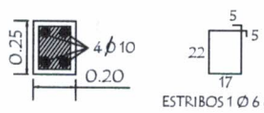

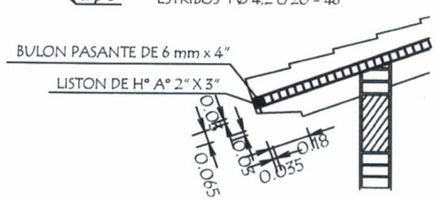

| MINISTERIO DE EDUCACION Y CULTURA<br>DIRECCION DE INFRAESTRUCTURA | | |
|---|---|---|
| PROYECTO | Cocina - Comedor de 8,60 x 10,90 con techo de tejas | 09 |
| Detalle Varios | sin escala | |


MUNICIPALIDAD DE CAACUPÉ
ASESORIA DE INFRAESTRUCTURA

Arq. Analia V. González Arriola
Asesora de Infraestructura


# Planchuela de Sujeciòn de Ventilador a Tirante de H° A°

Ubicaciòn de ventilador

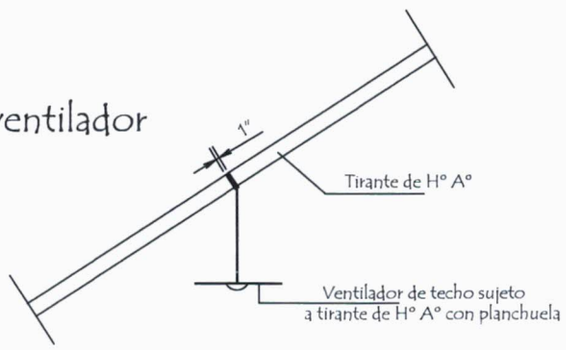

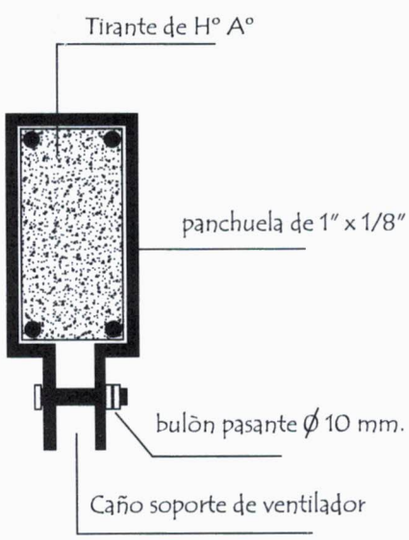
Detalle de planchuela

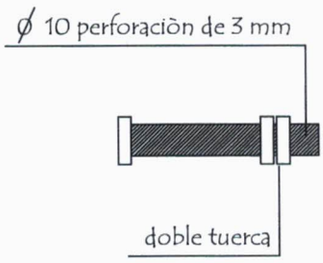



Detalle de bulòn

| MINISTERIO DE EDUCACION Y CULTURA<br>DIRECCION DE INFRAESTRUCTURA | | |
|---|---|---|
| PROYECTO | Cocina - Comedor de 8,60 x 10,90 con techo de tejas | 10 |
| Detalle de Planchuela para Ventilador | sin escala | |


MUNICIPALIDAD DE CAACUPÉ
ASESORÍA DE INFRAESTRUCTURA

Arq. Analia V. Gonzalez Arriola
Asesora de Infraestructura


# Detalle de Juntas de Aberturas Metàlicas

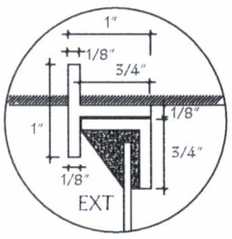



A-A

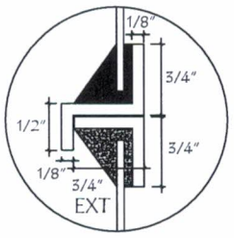



B-B

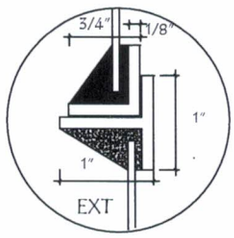



C-C

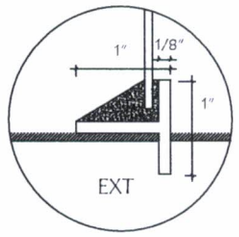



D-D

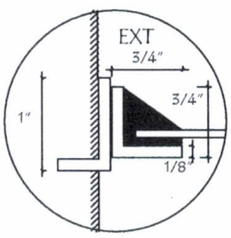



H-H

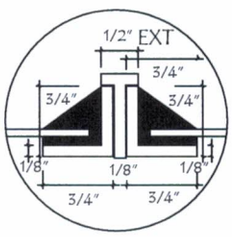



I-I

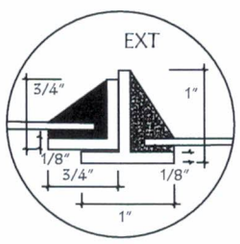



J-J

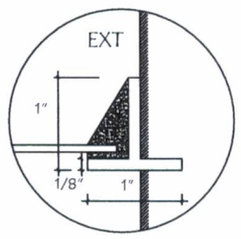



K-K

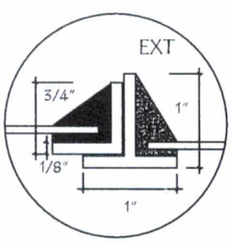



N-N

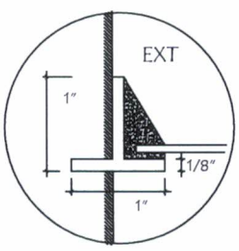



Ñ-Ñ

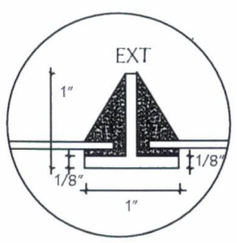



O-O

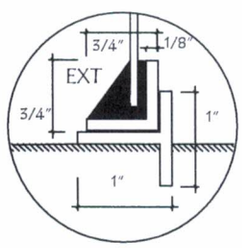



P-P

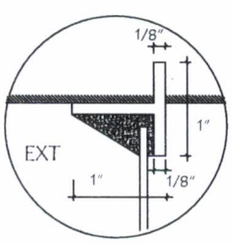



E-E

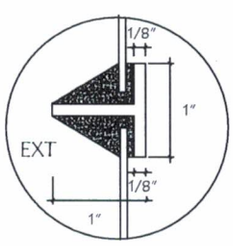


F-F

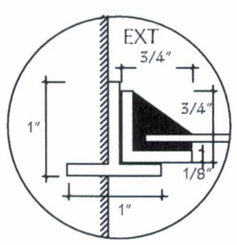


L-L

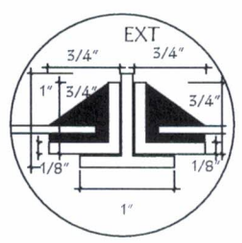



M-M

| MINISTERIO DE EDUCACION Y CULTURA<br>DIRECCION DE INFRAESTRUCTURA | | |
|---|---|---|
| PROYECTO | Cocina - Comedor de 8,60 x 10,90 con techo de tejas | 11 |
| Detalle de juntas en balancín | sin escala | |

MUNICIPALIDAD DE CAACUPÉ
ASESORIA DE INFRAESTRUCTURA

Arq. Analia V. González Arriola
Asesora de Infraestructura

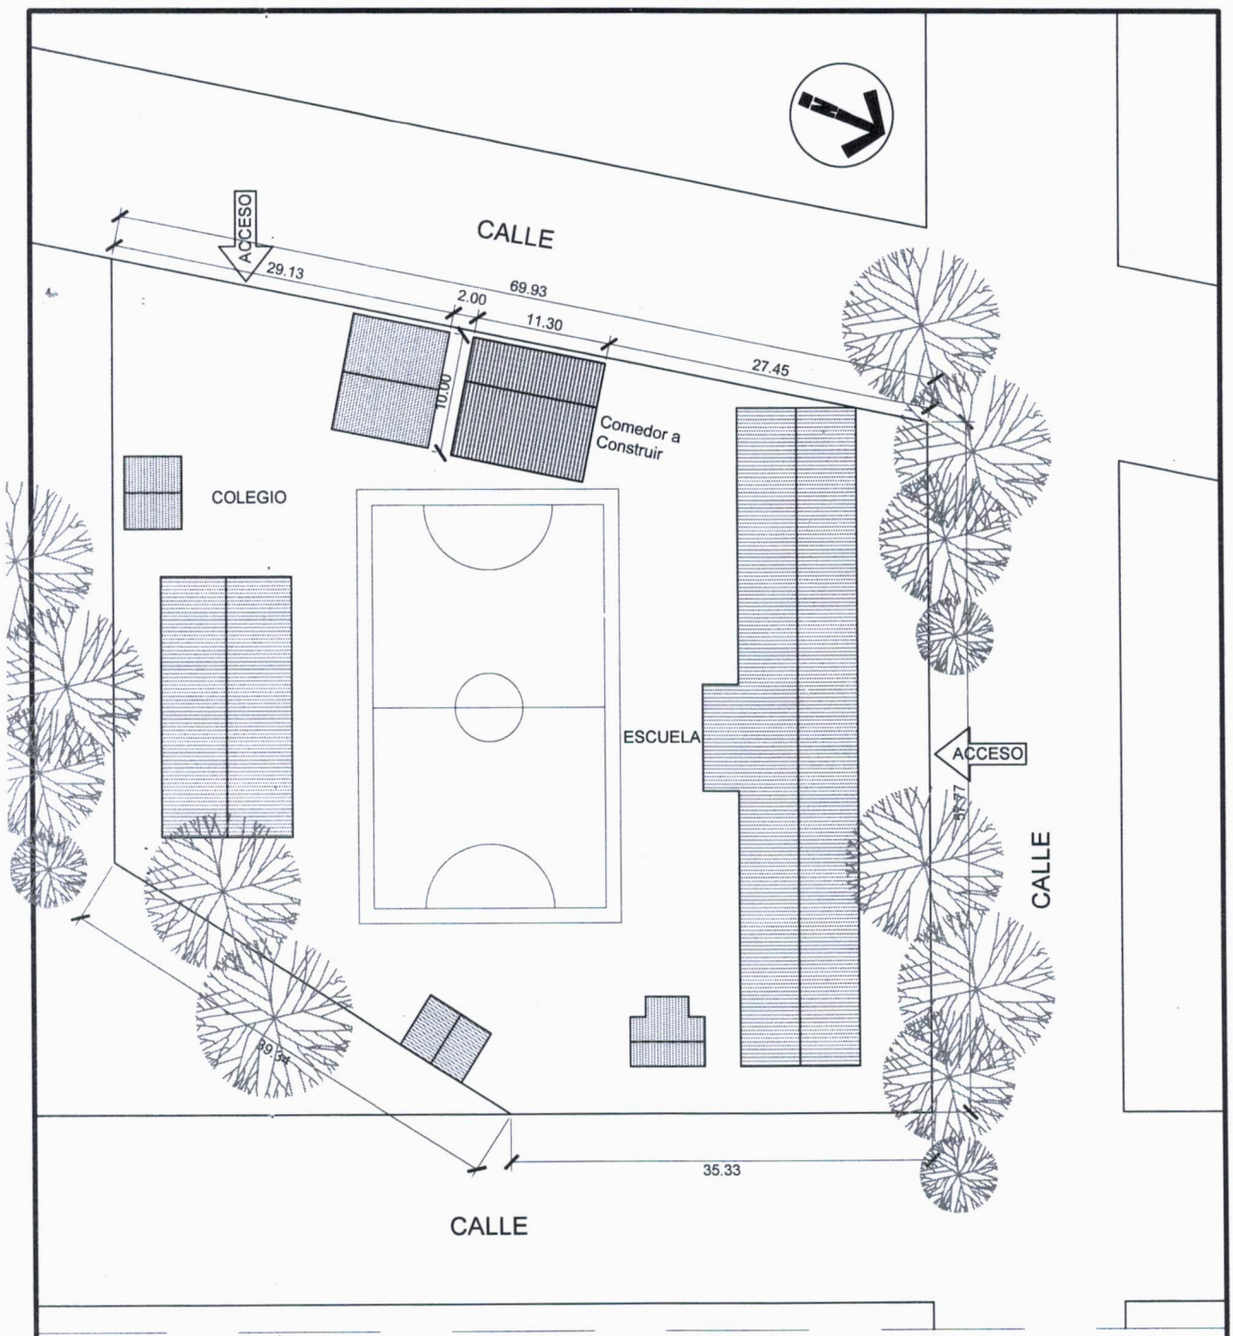


# PLANTA DE UBICACIÓN
# ESC _____ 1:500

OBRA:
**COCINA-COMEDOR DE 8.60X10.90 m.**
**CON TECHO DE TEJAS.**

**UBICACIÓN:**
ESC. BAS. N° 3627 "DON RAMÓN BARRIOS" - BARRIO SAN FRANCISCO - CAACUPÉ

**PROFESIONAL:**
ASESORÍA DE INFRAESTRUCTURA - MUNICIPALIDAD DE CAACUPÉ

MUNICIPALIDAD DE CAACUPÉ
ASESORIA DE INFRAESTRUCTURA

Arq. Analia V. González Arriola
Asesora de Infraestructura




OBRA:

**COCINA-COMEDOR DE 8.60X10.90 m. CON TECHO DE TEJAS.**

**UBICACIÓN:**


ESC. BAS. N° 3627 "DON RAMÓN BARRIOS" - BARRIO SAN FRANCISCO - CAACUPÉ

**PROFESIONAL:**


ASESORÍA DE INFRAESTRUCTURA - MUNICIPALIDAD DE CAACUPÉ

MUNICIPALIDAD DE CAACUPÉ
ASESORÍA DE INFRAESTRUCTURA

Arq. Analia V. González Arrieta
Asesora de Infraestructura

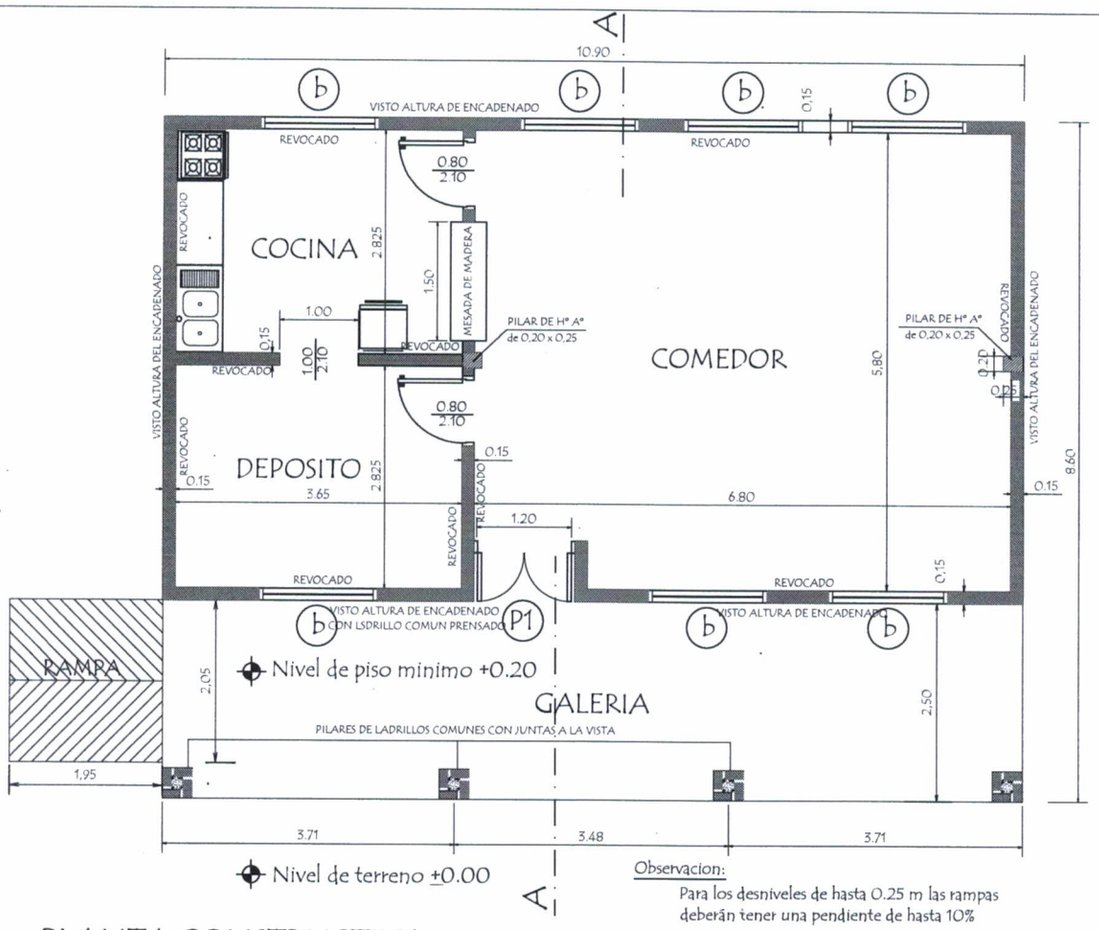


PLANTA CONSTRUCTIVA

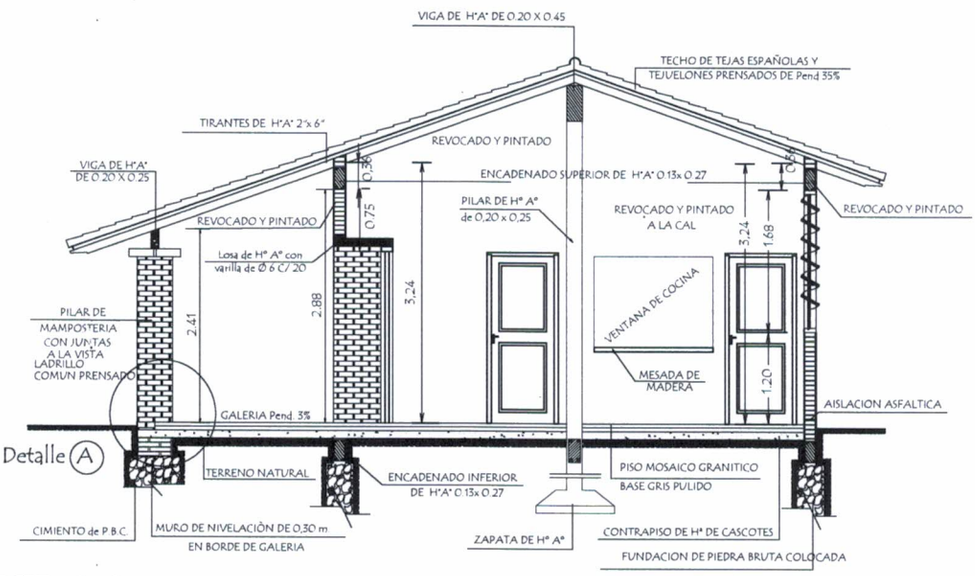


CORTE A A


# MINISTERIO DE EDUCACION Y CULTURA

**DIRECCION DE INFRAESTRUCTURA**


| | | |
|---|---|---|
| **PROYECTO** | Cocina - Comedor de 8,60 x 10,90 con techo de tejas | 01 |
| Planta Constructiva y Corte AA | escala 1 / 75 | |

MUNICIPALIDAD DE CHACUPE
ASESORIA DE INFRAESTRUCTURA

Arq. Analia V. González Arriola
Asesora de Infraestructura

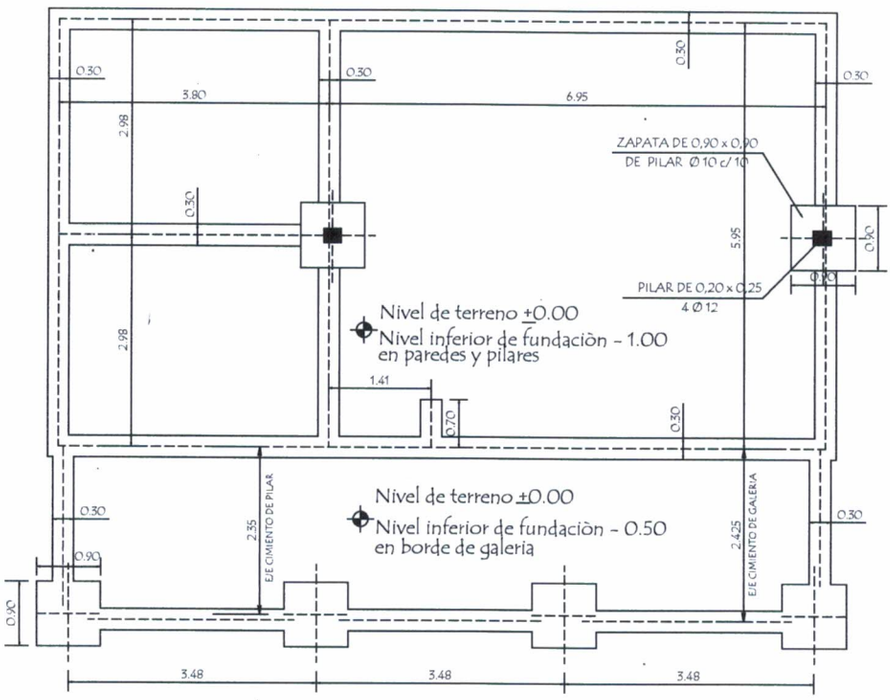


PLANTA DE CIMENTACION

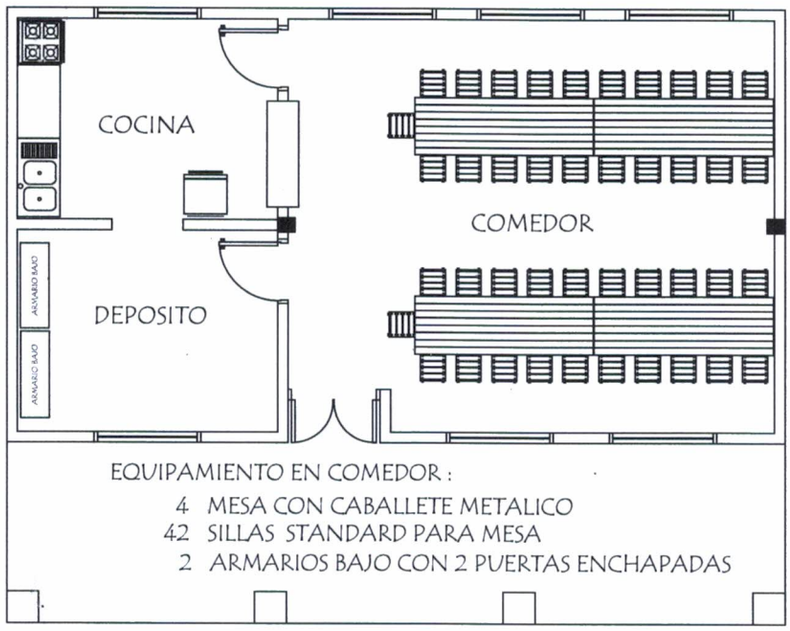


EQUIPAMIENTO EN COMEDOR :

4 MESA CON CABALLETE METALICO
42 SILLAS STANDARD PARA MESA
2 ARMARIOS BAJO CON 2 PUERTAS ENCHAPADAS

PLANTA DE EQUIPAMIENTO


# MINISTERIO DE EDUCACION Y CULTURA

**DIRECCION DE INFRAESTRUCTURA**

| | | |
|---|---|---|
| **PROYECTO** | Cocina - Comedor de 8,60 x 10,90 con techo de tejas | 02 |
| Planta de Cimentaciòn y Equipamiento | escala 1 / 75 | |

MUNICIPALIDAD DE CACUPE
ASESORIA DE INFRAESTRUCTURA


Arq. Analia V. Gonzalez Arriola
Asesora de Infraestructura

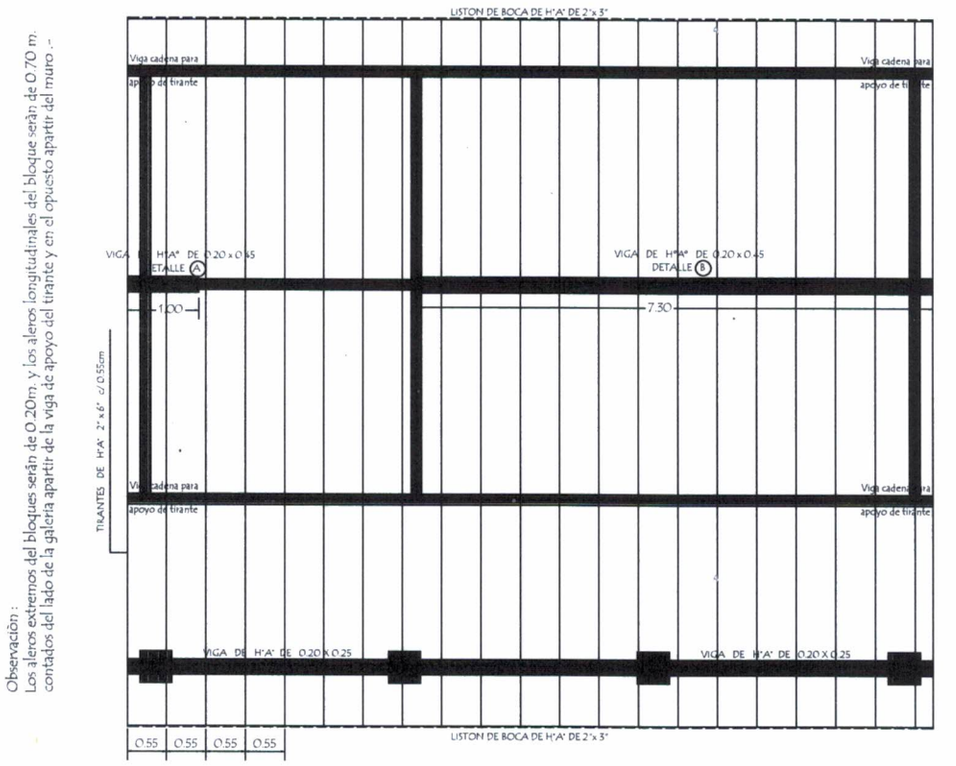



Observación :
Los aleros extremos del bloques serán de 0.20m. y los aleros longitudinales del bloque serán de 0.70 m. contados del lado de la galería apartir de la viga de apoyo del tirante y en el opuesto apartir del muro .-

PLANTA DE TECHO


## VIGA GALERIA DE H° A° DE 0.20 x 0.25

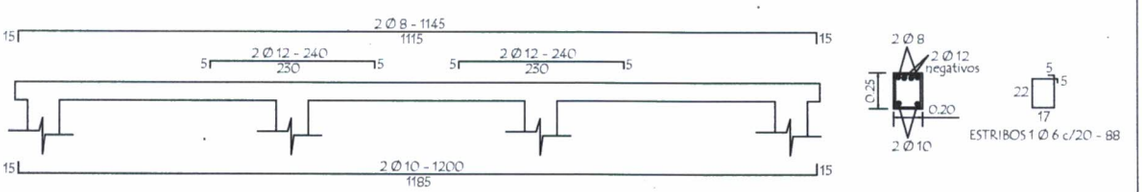


## PLANTA de DESAGUE CLOACAL

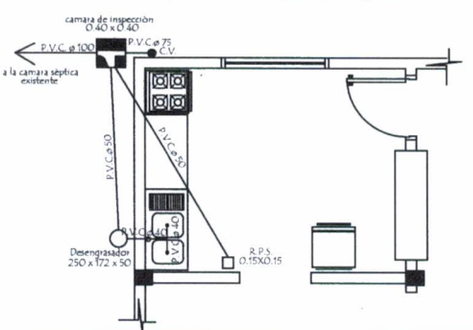


## PLANTA de AGUA CORRIENTE

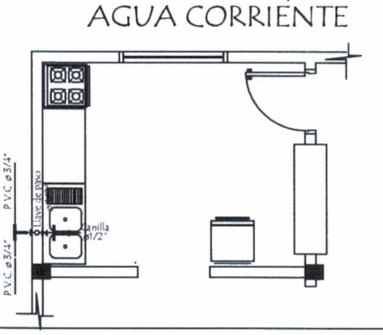


# MINISTERIO DE EDUCACION Y CULTURA

**DIRECCION DE INFRAESTRUCTURA**


| | | |
|---|---|---|
| **PROYECTO** | Cocina - Comedor de 8,60 x 10,90 con techo de tejas | 04 |
| Planta de Techo - Desagüe y Agua Corriente - Detalle de viga<br>escala 1 / 75 | | |

MUNICIPALIDAD DE CAACUPÉ
ASESORIA DE INFRAESTRUCTURA


Arq. Analia V. Gonzalez Arriola
Asesora de Infraestructura

# Puerta Metàlica con 2 hojas - (P 1)

## Corte Horizontal

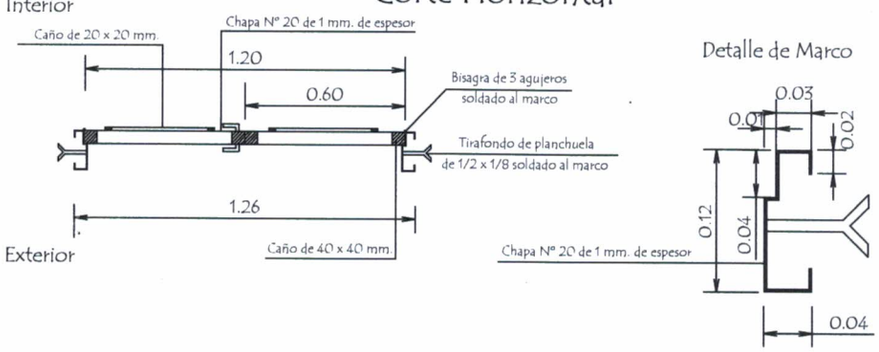


## Hoja metàlica de 1,20 x 2,10

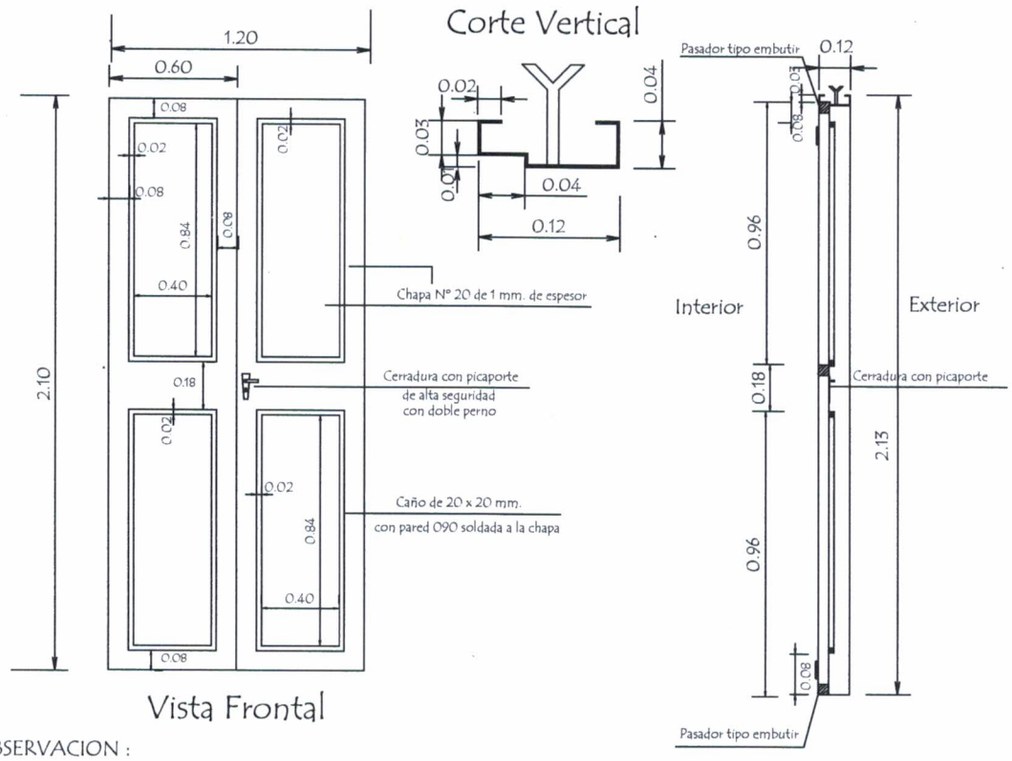


OBSERVACION :

En todos los lugares donde se utilizaron soldadura y no tuvieron un rellenò completo, compactos y prolijos debiendo resultar suabe al tacto, deberàn de utilizar masilla para chapa para posteriormente realizar una lijada completa y pintar 2 manos con pintura anticorrosiva antes de su colocaciòn y otras 2 con pintura sintètica opaca como terminaciòn .-

| MINISTERIO DE EDUCACION Y CULTURA<br>DIRECCION DE INFRAESTRUCTURA | | |
|---|---|---|
| **PROYECTO** | Cocina - Comedor de 8,60 x 10,90 con techo de tejas | 07 |
| Detalle de Puerta Metàlica | sin escala | |


MUNICIPALIDAD DE CAMPICHE
ASESORIA DE INFRAESTRUCTURA

Arq. Analia V. González Arriola
Asesora de Infraestructura

# Detalle de Encadenados de H° A°

DETALLE DE ENCADENADO INFERIOR Y SUPERIOR


DE 0.13 x 0.27 PARA MURO DE 0.15

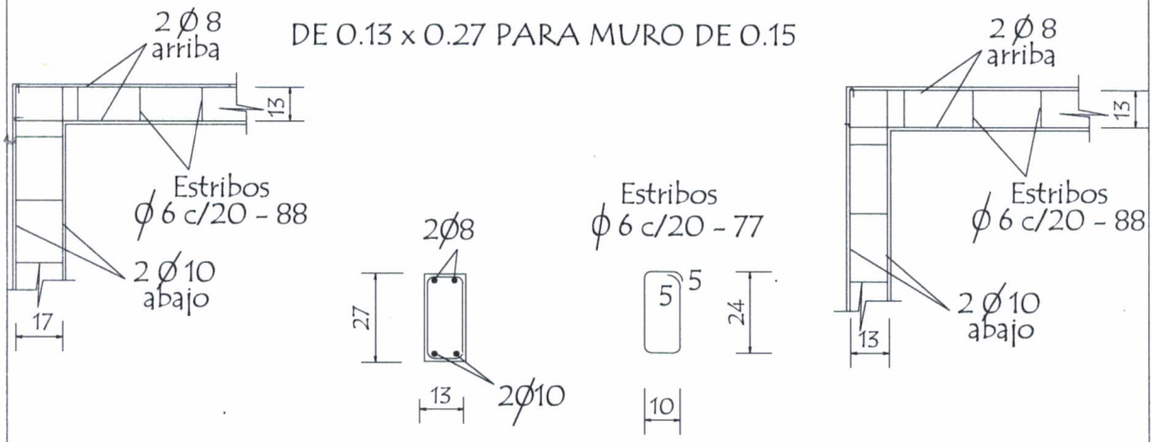



Observación:
Los encadenados superior y inferior serán ubicados respecto al eje de la mamposteria de nivelaciòn y elevaciòn

# Detalle de Pilar

## Detalle (A)

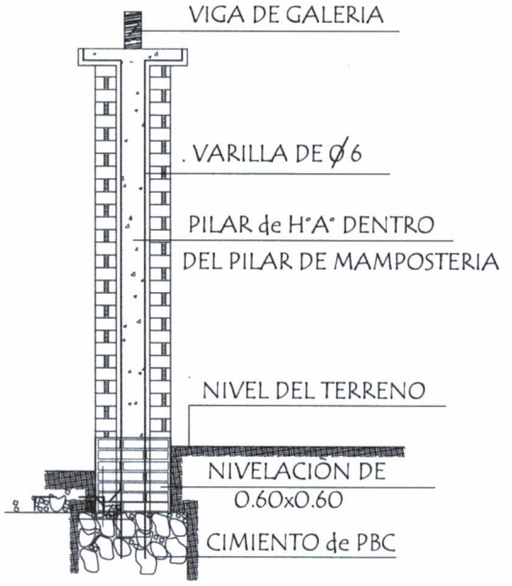



## Detalle de Capitel

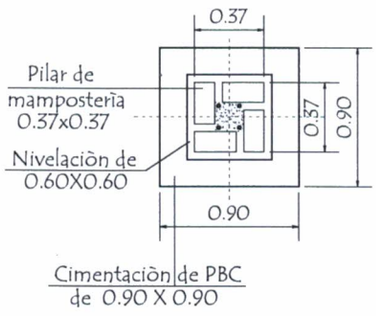





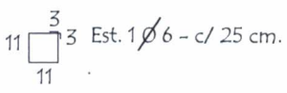



| MINISTERIO DE EDUCACION Y CULTURA<br>DIRECCION DE INFRAESTRUCTURA | | |
|---|---|---|
| PROYECTO | Cocina - Comedor de 8,60 x 10,90 con techo de tejas | 08 |
| Detalle de Encadenado y Pilar | sin escala | |


MUNICIPALIDAD DE CAACUPÉ
ASESORIA DE INFRAESTRUCTURA


Arq. Analia V. González Arriola
Asesora de Infraestructura


# VIGA CUMBRERA DE H° A° 0.20 x 0.45

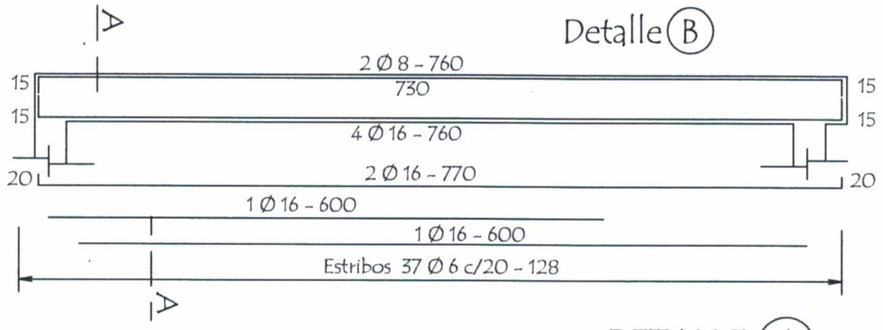



DETALLE (A)

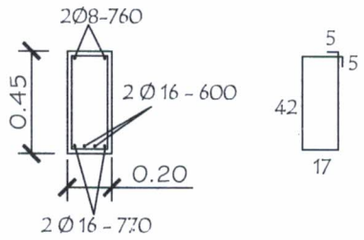

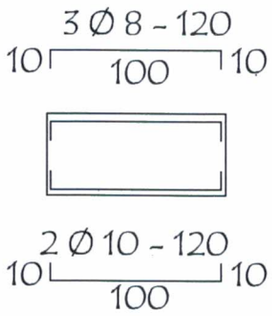


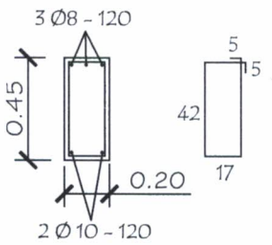
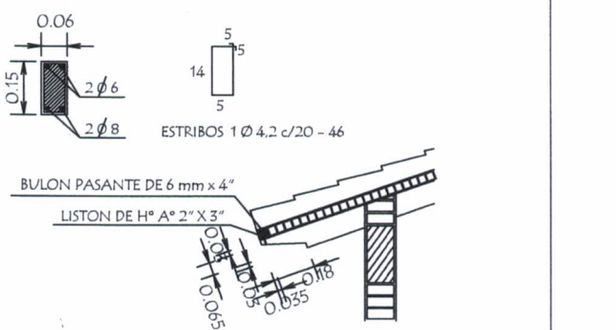

## Dado de H° A° 0.13 x 0.50
## Utilizar bajo la Viga (A)

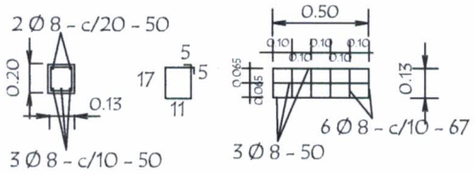



## LOSA DE H° A° SOBRE PUERTA

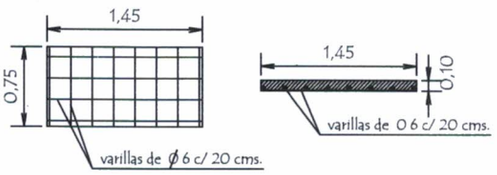


## TIRANTE DE H°A° DE 2" x 6"




## VIGA DE H°A° DE 0.20x0.25
## APOYO DE TIRANTES
## EN GALERIA

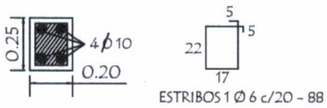



| MINISTERIO DE EDUCACION Y CULTURA<br>DIRECCION DE INFRAESTRUCTURA | | |
|---|---|---|
| PROYECTO | Cocina - Comedor de 8,60 x 10,90 con techo de tejas | 09 |
| Detalle Varios | sin escala | |


MUNICIPALIDAD DE CAACUPÉ
ASESORÍA DE INFRAESTRUCTURA

Arq. Analia V. González Arriola
Asesora de Infraestructura


# Planchuela de Sujeciòn de Ventilador a Tirante de H° A°

Ubicaciòn de ventilador

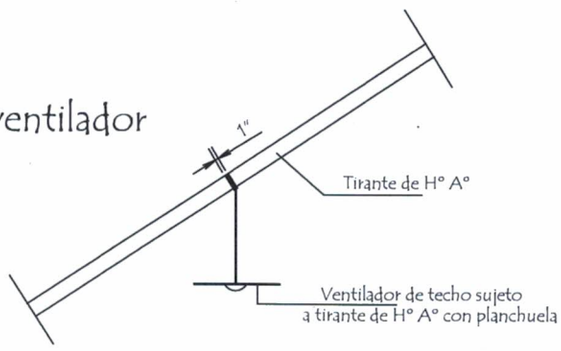

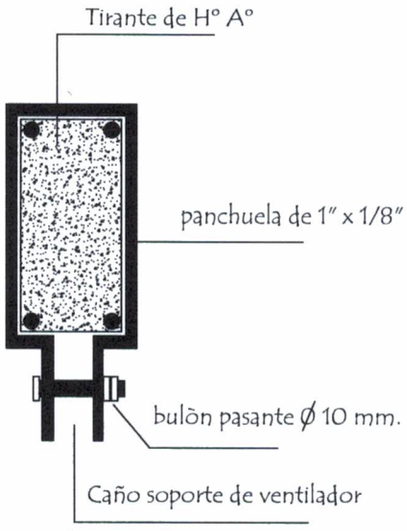
Detalle de planchuela

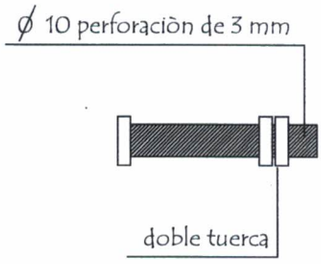



Detalle de bulòn

| MINISTERIO DE EDUCACION Y CULTURA<br>DIRECCION DE INFRAESTRUCTURA | | |
|---|---|---|
| PROYECTO | Cocina - Comedor de 8,60 x 10,90 con techo de tejas | 10 |
| Detalle de Planchuela para Ventilador | sin escala | |


MUNICIPALIDAD DE CAACUPÉ
ASESORIA DE INFRAESTRUCTURA

Arq. Analia V. González Arriola
Asesora de Infraestructura


# Detalle de Juntas de Aberturas Metàlicas

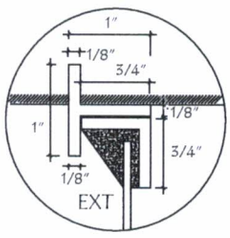



A-A

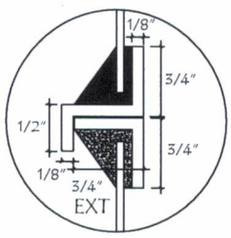



B-B

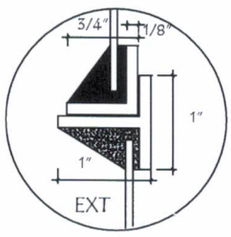



C-C

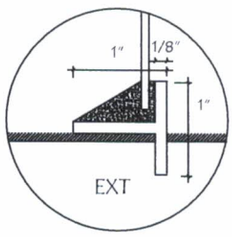



D-D

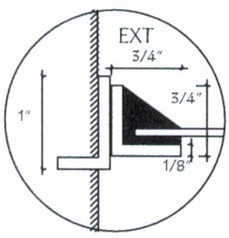



H-H

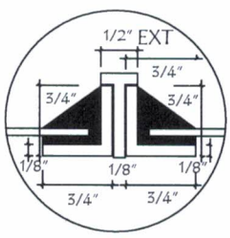



I-I

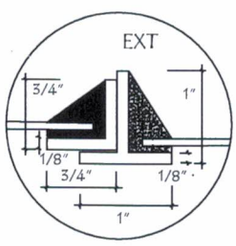



J-J

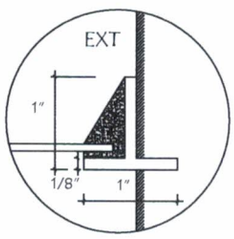



K-K

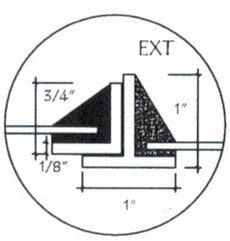



N-N

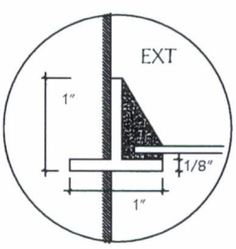



Ñ-Ñ

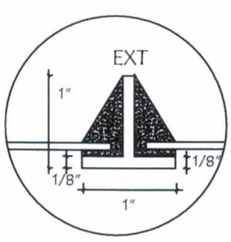



O-O

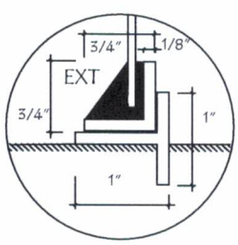



P-P

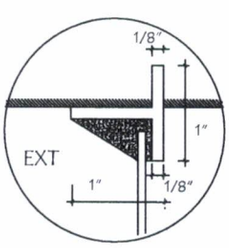



E-E

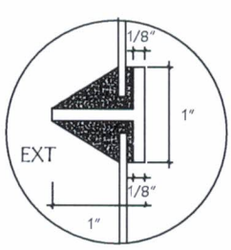


F-F

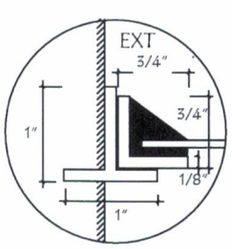


L-L

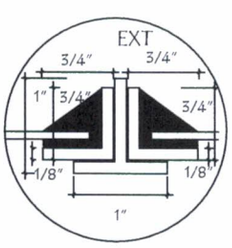


M-M

| MINISTERIO DE EDUCACION Y CULTURA<br>DIRECCION DE INFRAESTRUCTURA | | |
|---|---|---|
| PROYECTO | Cocina - Comedor de 8,60 x 10,90 con techo de tejas | 11 |
| Detalle de juntas en balancín | sin escala | |

MUNICIPALIDAD DE ASUNCION
ASESORIA DE INFRAESTRUCTURA

Arq. Analia V. González Arriola
Asesora de Infraestructura