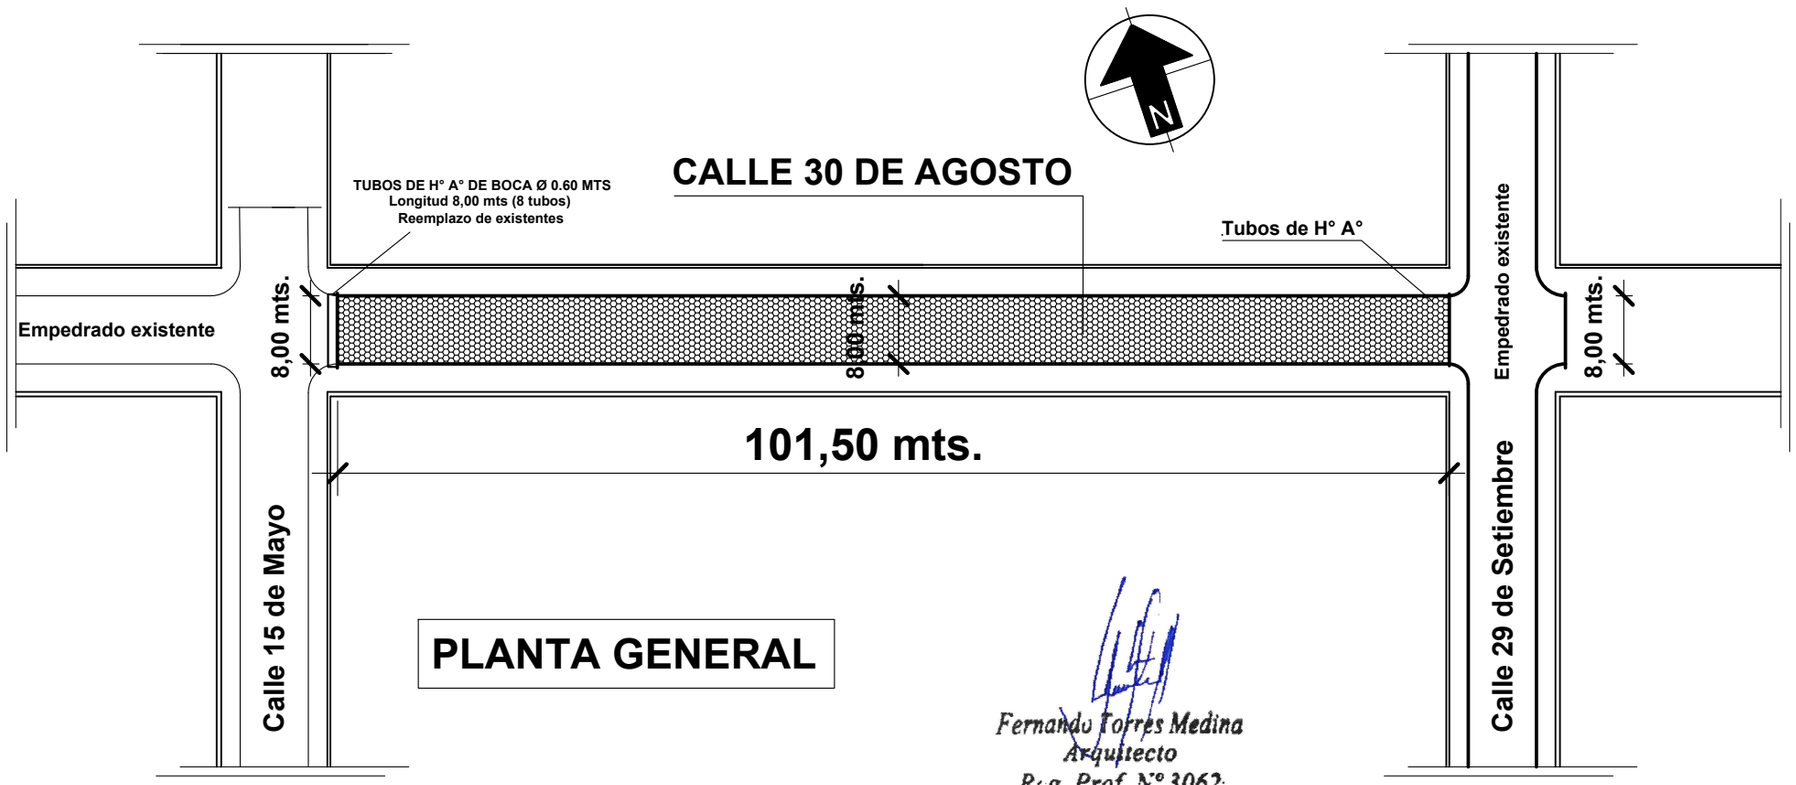

PLANTA GENERAL

Fernando Torres Medina
Arquitecto
Reg. Prof. N° 3062

MUNICIPALIDAD DE
STA. ROSA DE MBUTUY

PLANTA GENERAL

EMPEDRADO

CALLE 30 DE AGOSTO