


PLANTA ARQUITECTONICA
ESCALA 1/100

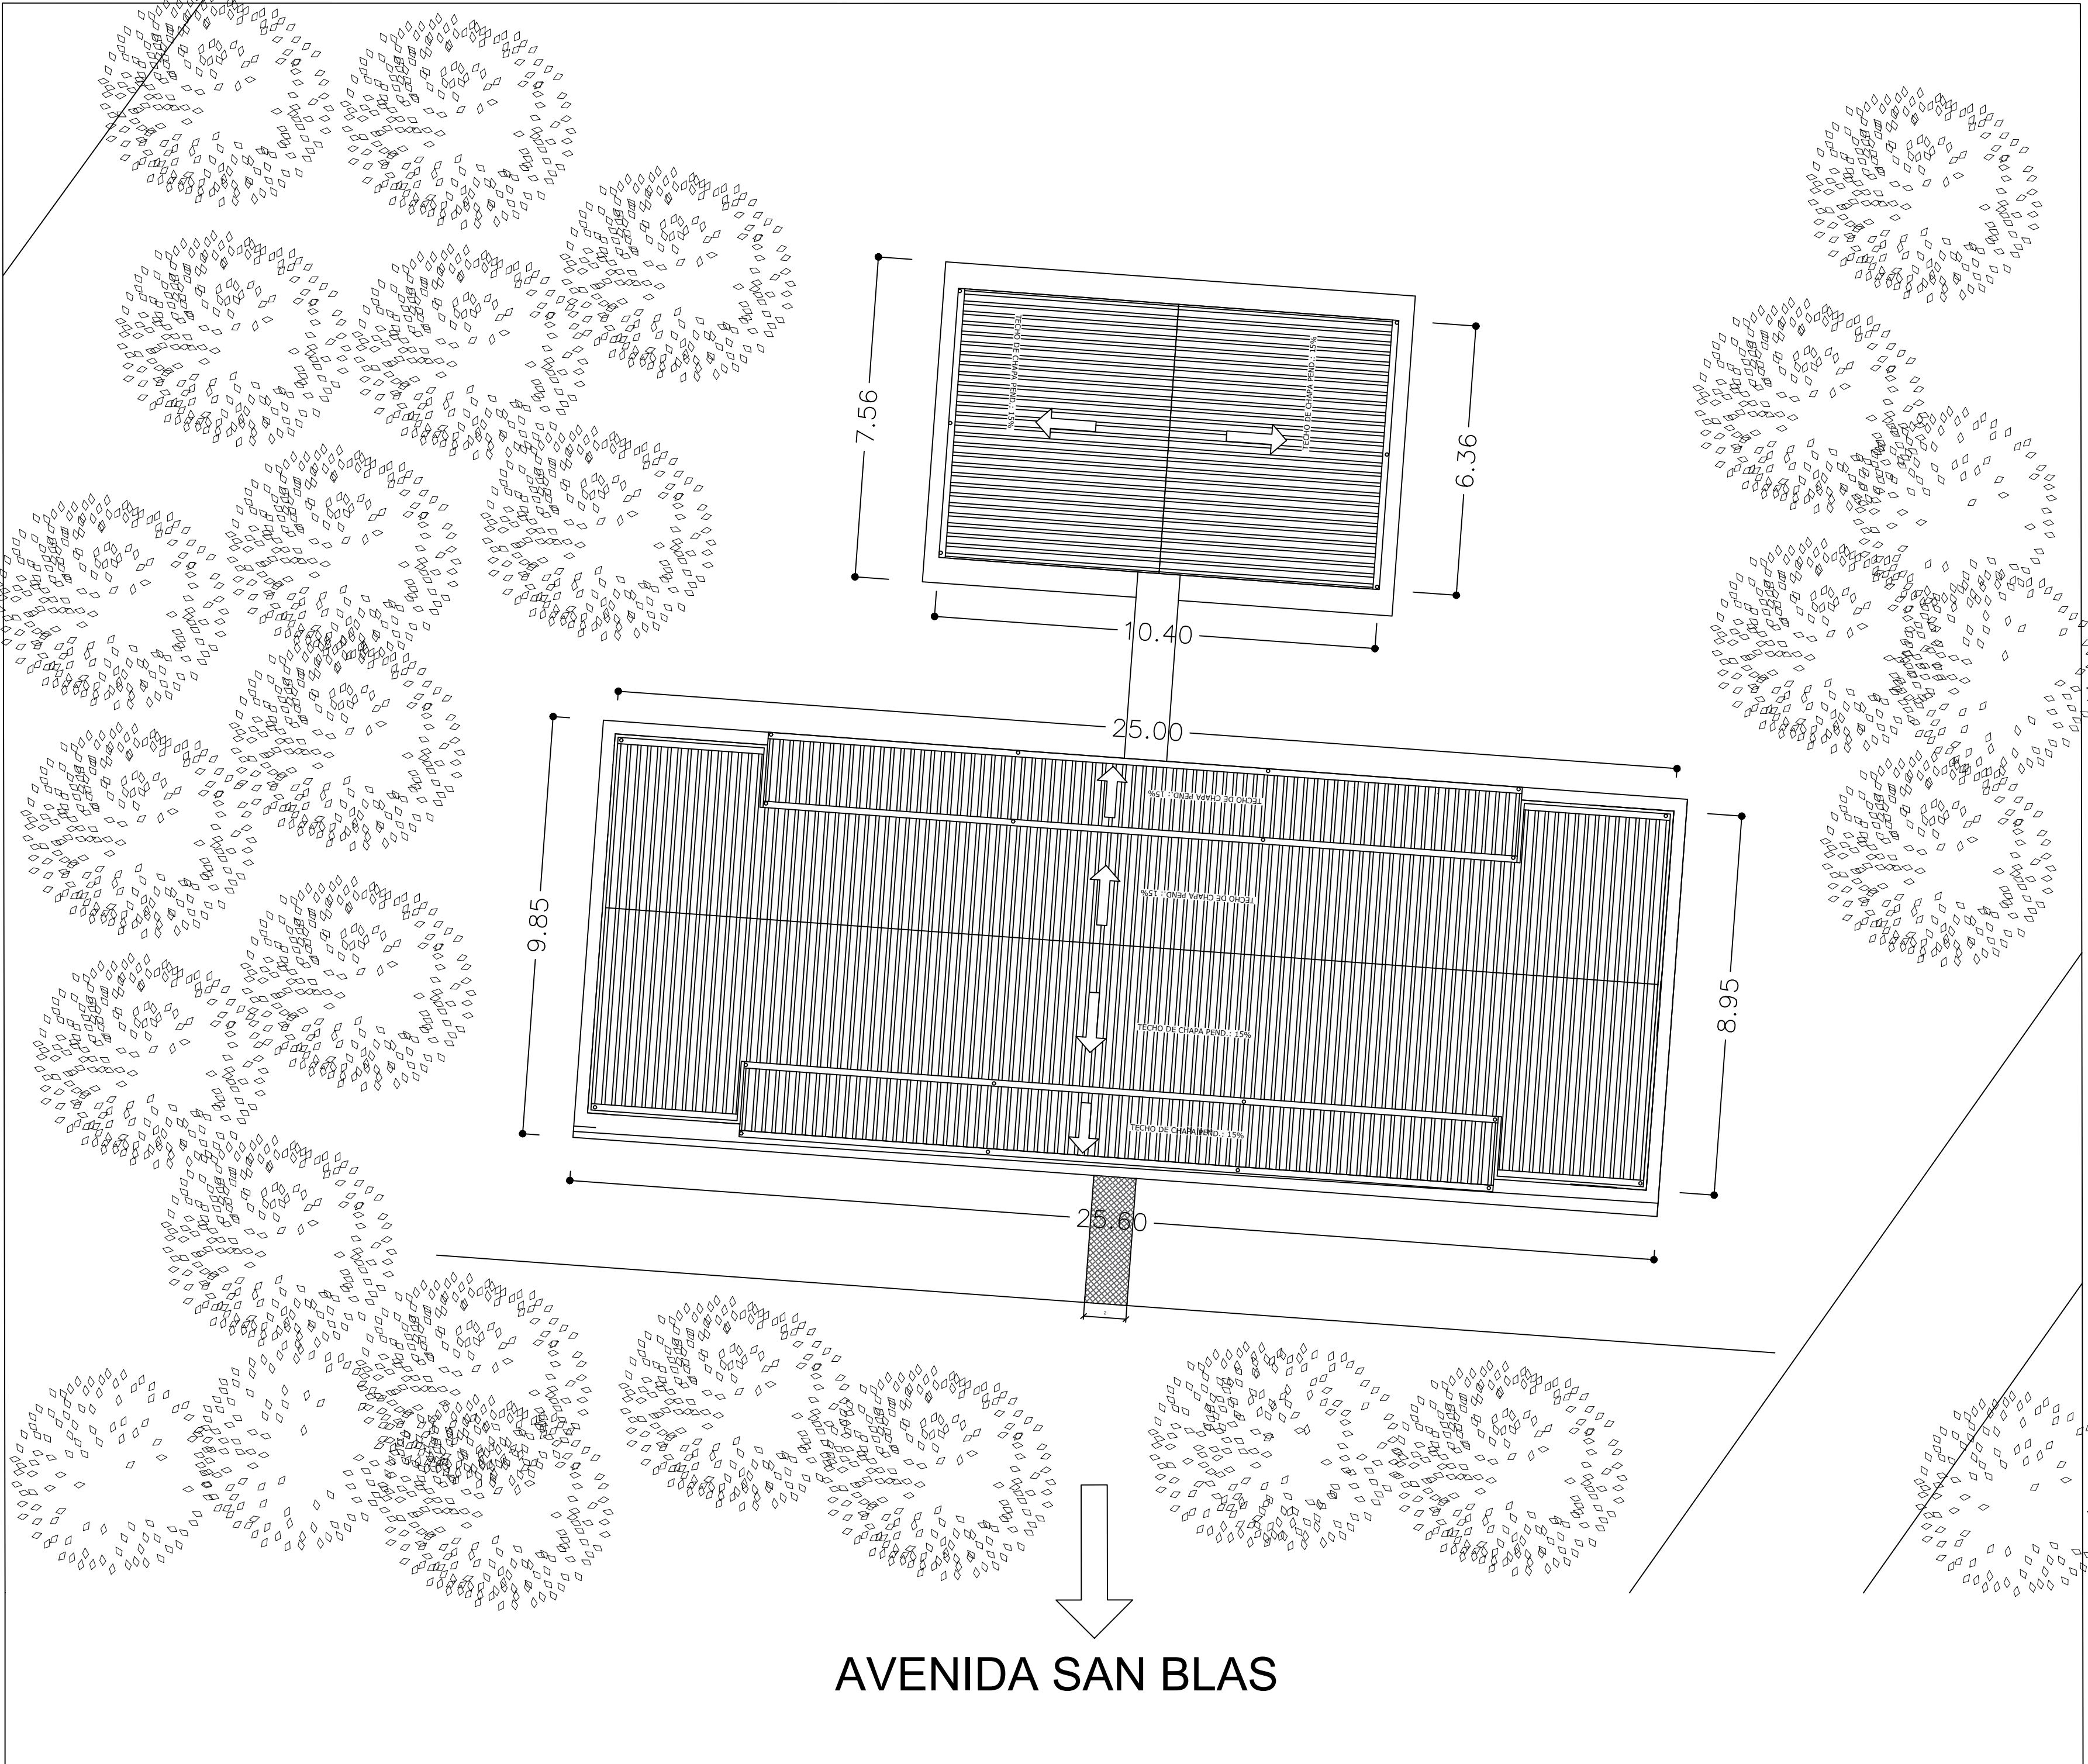

PLANTA DE UBICACIÓN
ESCALA 1/500

| SELLOS Y APROBACIONES | |
|--|-------------------|
| OBRA: DORMITORIO SUBOFICIALES | |
| Ubicación: Ciudad del Este Km 7.5 Acaray | |
| CIA. CTE. CTRAL N°: 4525-4708 | |
| Propietario:Ministerio de Defensa-3°DI"Carandayty" | |
| Domicilio: Ciudad del Este Km 7.5 Acaray | |
| Prof. Proyectista: | PAT. N°: |
| Domicilio: | |
| Prof. Calculista: | PAT. N°: |
| Domicilio: | |
| Prof. Constructor: | PAT. N°: |
| Domicilio: | |
| SUP. DE TERRENO: 5.992 m2 | |
| SUP. CONSTRUIDA: 1.358,84m2 | |
| | |
| Propietario | Prof. Proyectista |
| Prof. Calculista | Prof. Constructor |