

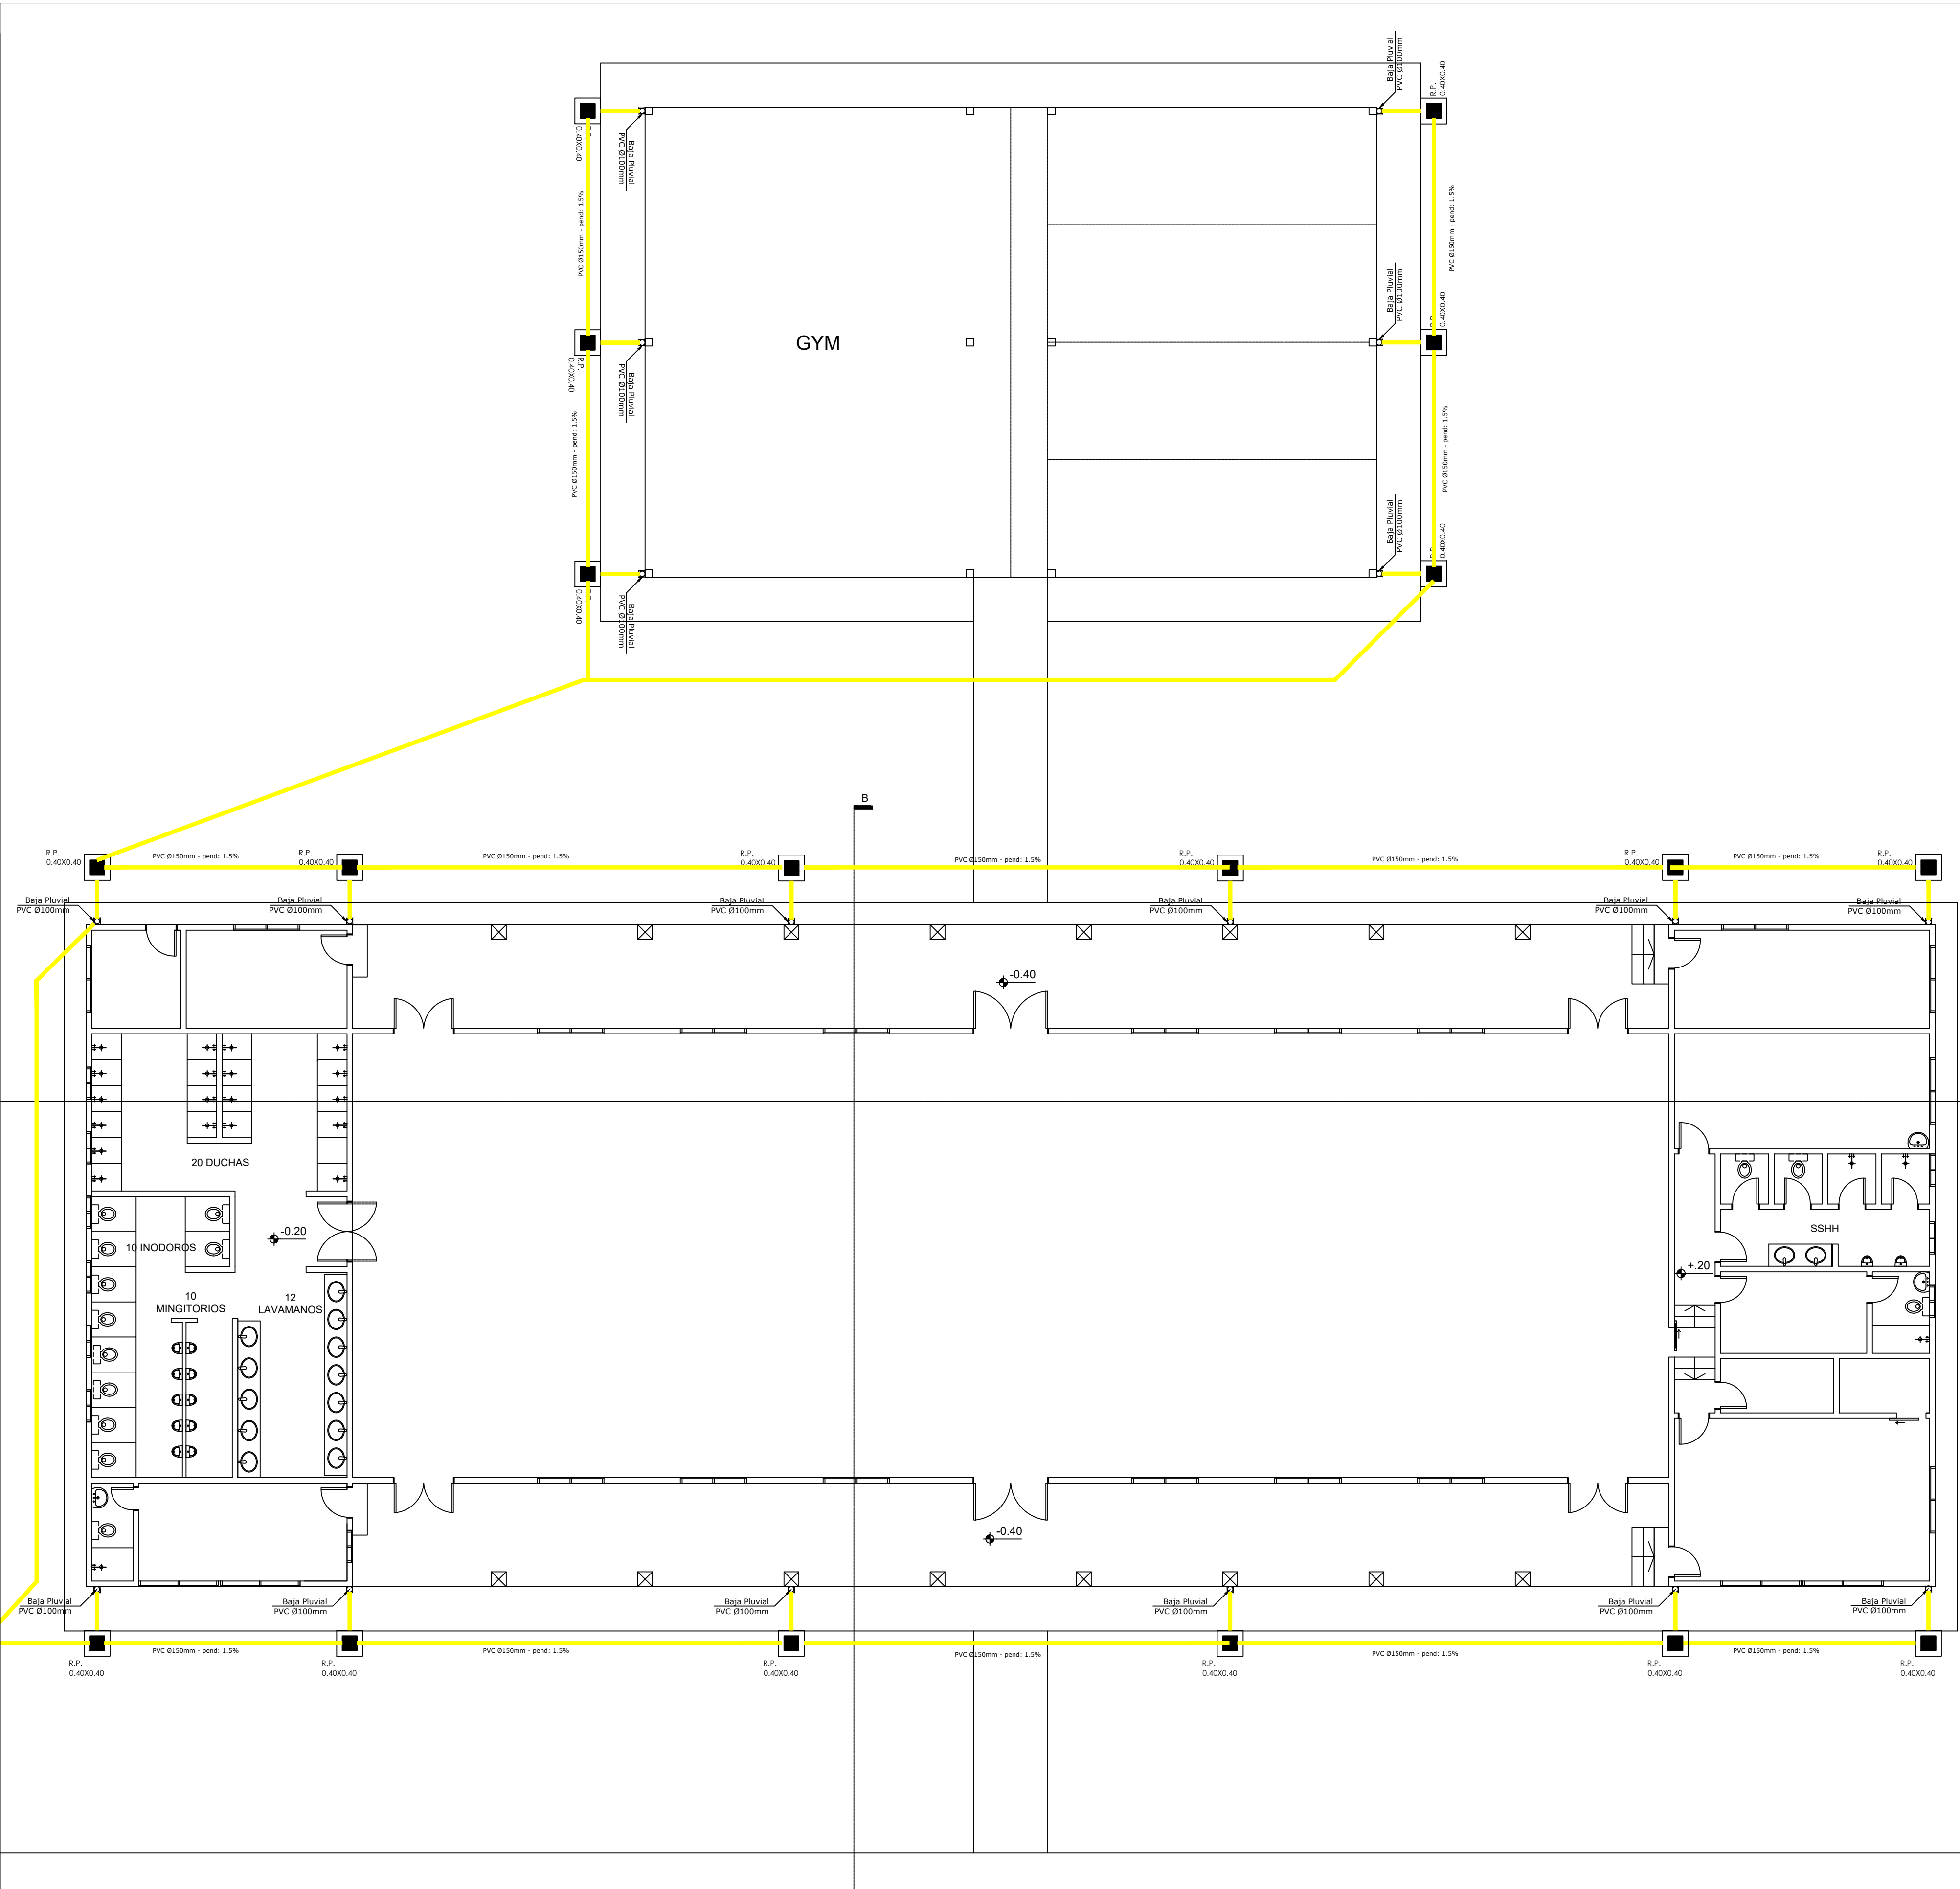


Planta de techo Desague Pluvial  
Escala\_\_\_\_\_1/100

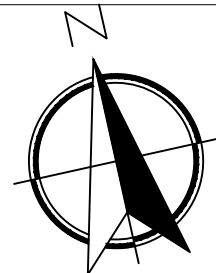

Planta de Desague Pluvial  
Escala\_\_\_\_\_1/100

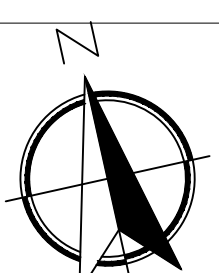

SELLOS Y APROBACIONES	
OBRA: DORMITORIO SUBOFICIALES	
Nº de lámina 1/1	
Ubicación: Ciudad del Este Km 7.5 Acaray	CTA. CTE. CTRAL Nº: 4525-4708
Propietario:Ministerio de Defensa-3ºDI"Carandayty"	
Domicilio: Ciudad del Este Km 7.5 Acaray	Contenido Planta de techo Desague Pluvial
Prof. Proyectista:	PAT. Nº:
Domicilio:	Planta Desague Pluvial
Prof. Calculista:	PAT. Nº:
Domicilio:	Escala 1/100
Prof. Constructor:	PAT. Nº:
Domicilio:	Fecha
SUP. DE TERRENO: 5.992 m2	SUP. CONSTRUIDA: 1.358,84m2
Propietario	Prof. Proyectista
Prof. Calculista	Prof. Constructor