




¡Juntos Podemos!

MUNICIPALIDAD DE
CARLOS ANTONIO LÓPEZ
Capital del Citrus

PROYECTO:
"CONSTRUCCION DE SANITARIO"
ESC. N° 2516 SAN LORENZO -
CARLOS ANTONIO LOPEZ

Gobierno Municipal: 2021/2026
Administración: **Hernán David Cubas Miño**


Griselly S. Apostolagui
Arquitecta
Reg. Profesional 5577

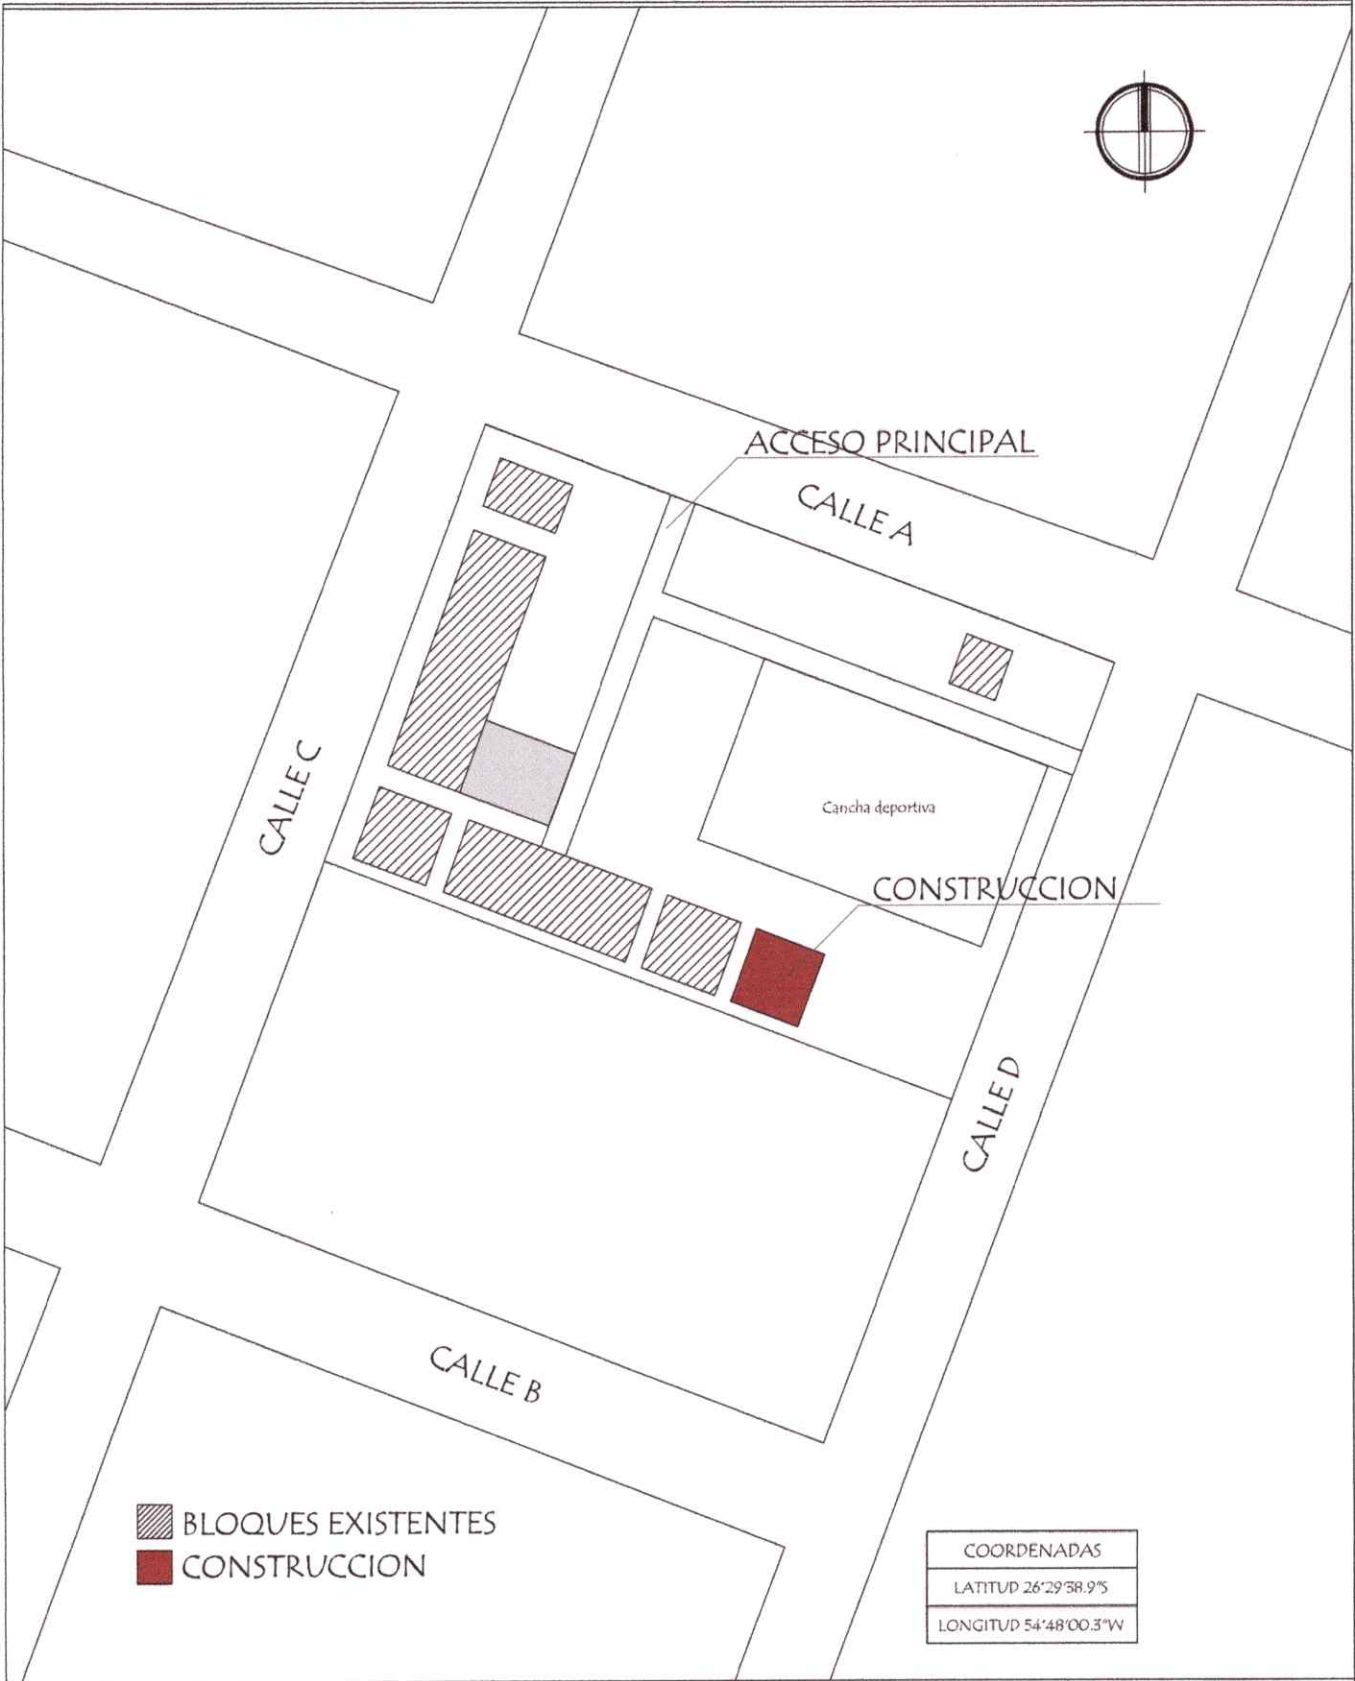

MINISTERIO DE EDUCACION Y CULTURA
DIRECCION DE INFRAESTRUCTURA

PROYECTO


SS.HH Tipo de 4,40 x 6,15

Plano de ubicación

Escala 1 / 1000

01

[Signature]
Erigely S. Apostolagu
Arquitecta
Reg Profesional 5577

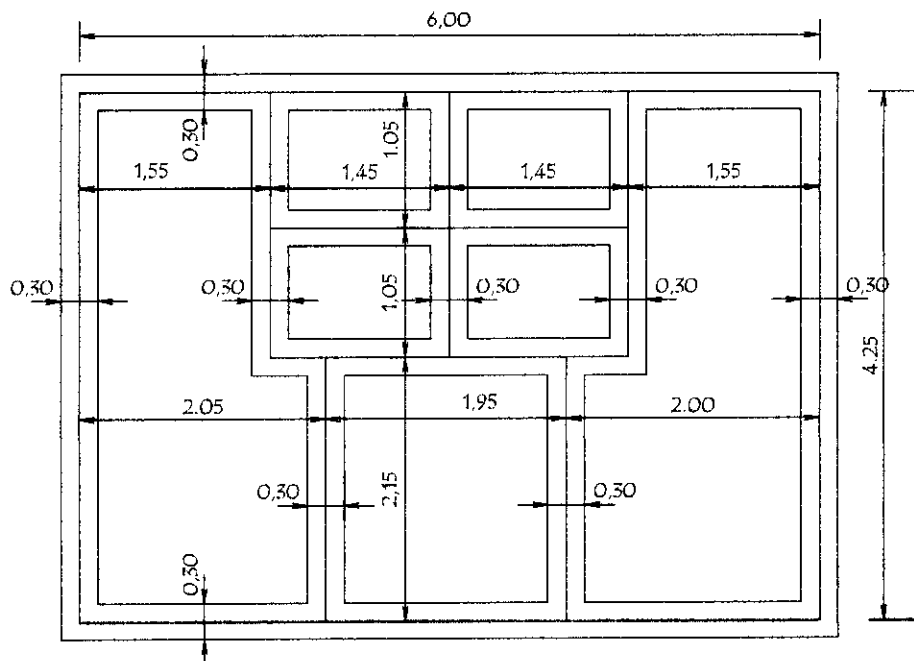


NIVEL DE TERRENO + 0.00

NIVEL INFERIOR DE FUNDACION EN PAREDES EXTERNAS Y CUMBRERA - 1.00 m.-

NIVEL INFERIOR DE FUNDACION EN PAREDES INTERNAS - 0.50 m.-

PLANTA DE CIMENTACION

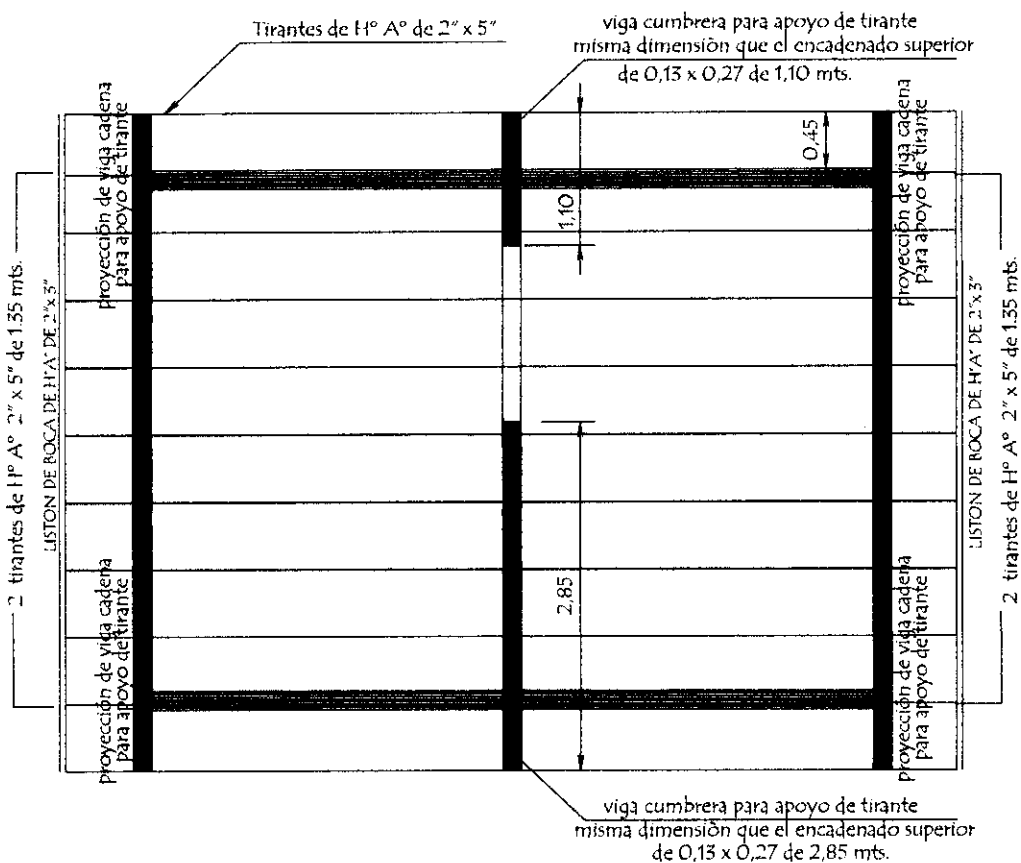

PLANTA DE TECHO

MINISTERIO DE EDUCACION Y CULTURA
DIRECCION DE INFRAESTRUCTURA

PROYECTO


SS.HH Tipo de 4,40 x 6,15

Planta de cimentación y de techo


Escala 1 / 50

03

[Signature]
Crisley S. Apostolagui
Arquitecta
Reg Profesional 5577

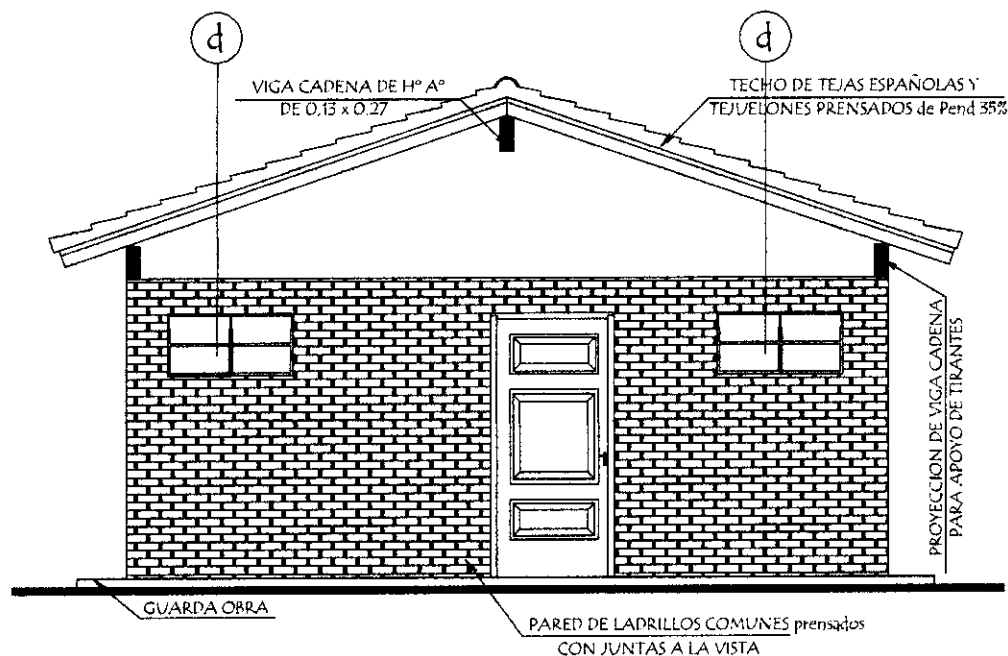

FACHADA FRONTAL

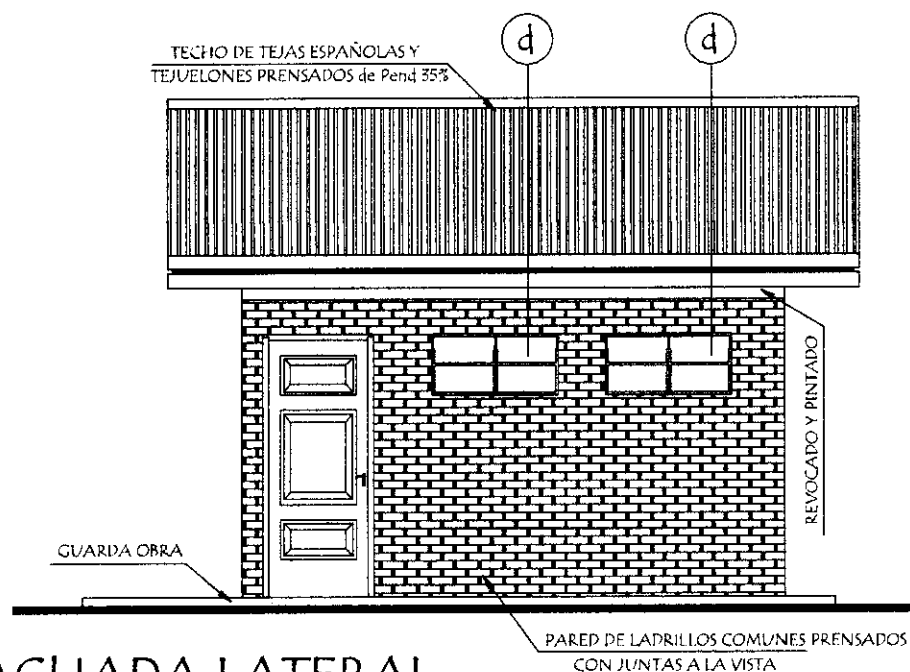

FACHADA LATERAL

MINISTERIO DE EDUCACION Y CULTURA
DIRECCION DE INFRAESTRUCTURA

PROYECTO

SS.HH Tipo de 4,40 x 6,15


Fachadas

Escala 1 / 50


04

Unisely S. Apostolagui
Arquitecta
Reg. Profesional 5577

PLANTA de DESAGUE CLOACAL

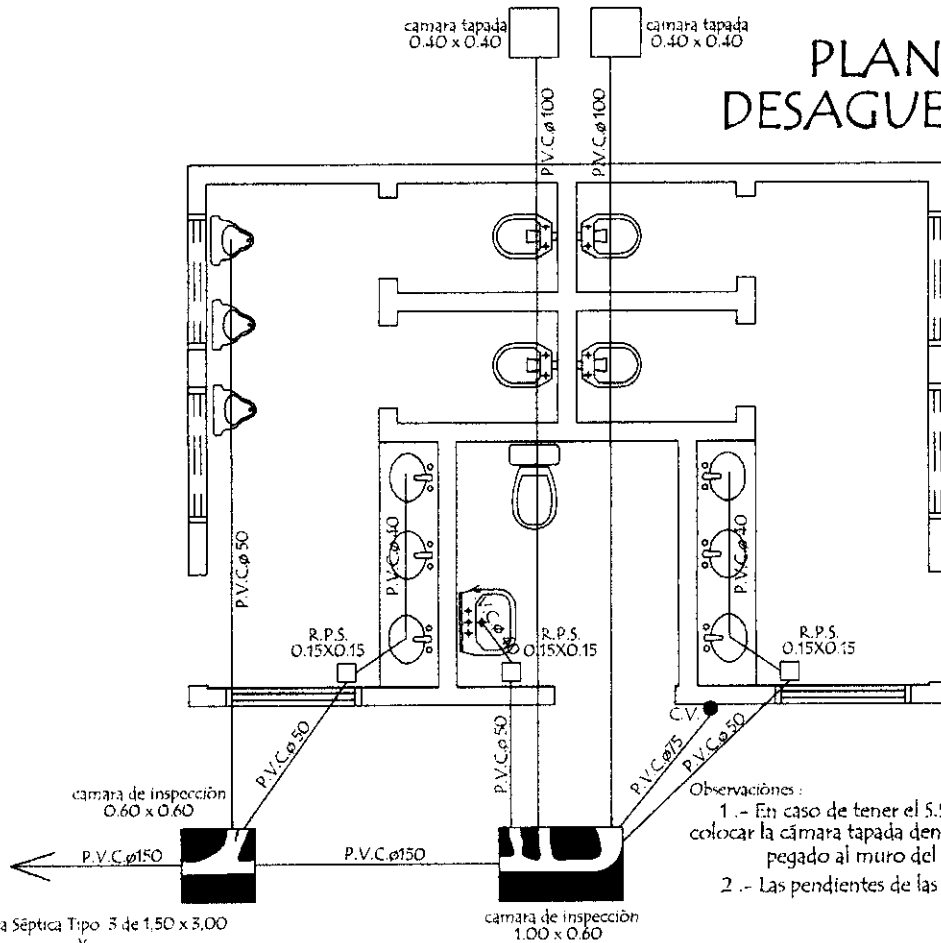

PLANTA de AGUA CORRIENTE

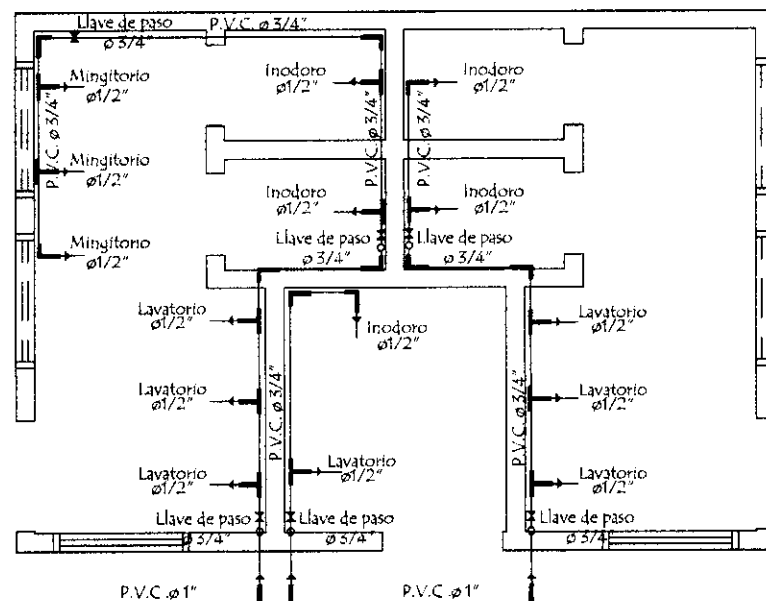

MINISTERIO DE EDUCACION Y CULTURA
DIRECCION DE INFRAESTRUCTURA

PROYECTO

SS.HH Tipo de 4,40 x 6,15


Planta de desagüe y agua corriente

Escala 1 / 50

05

[Firma]
J. Apostolagui
Arquitecta
Reg. Profesional 5577


Detalle de Ventana Balancin ventana balancin tipo (d)

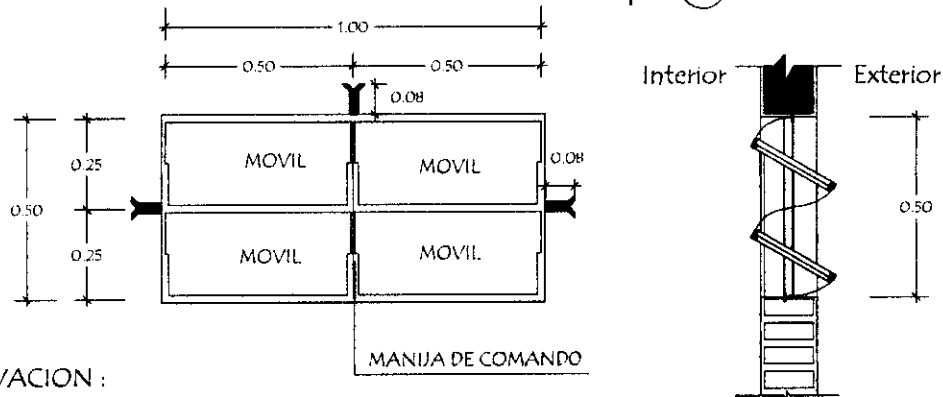


OBSERVACION :

NO DEBE TENER TERMINACIONES EN PUNTAS O CORTANTES


Detalle de Tirante de H° A° de 2" x 5"

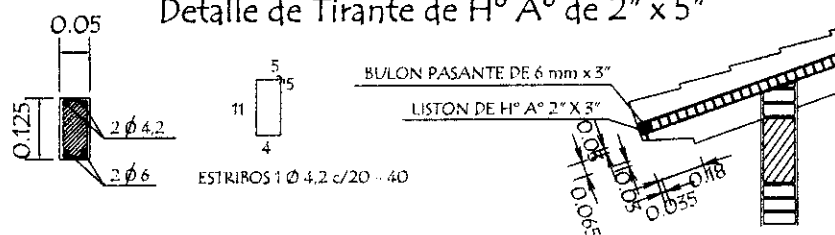

Detalle de Corte de Cimentación Para paredes de 0,15

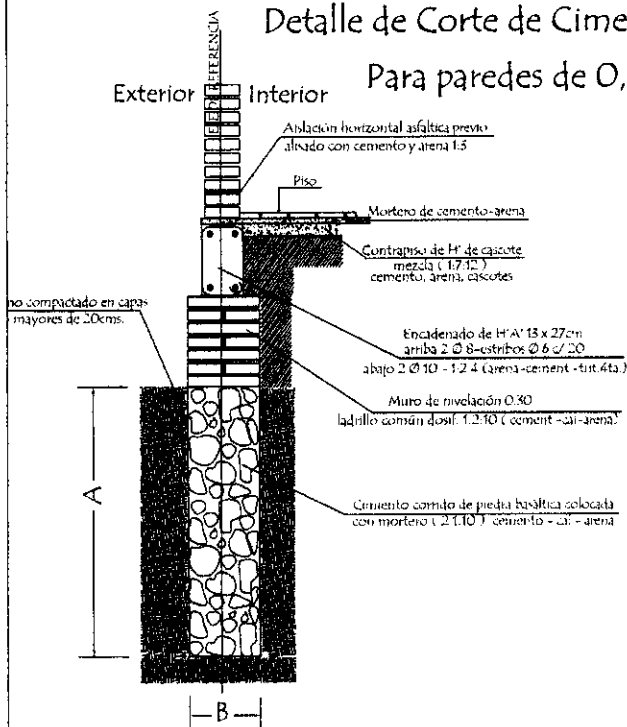

Detalle Encadenado de H° A° de 13 x 27

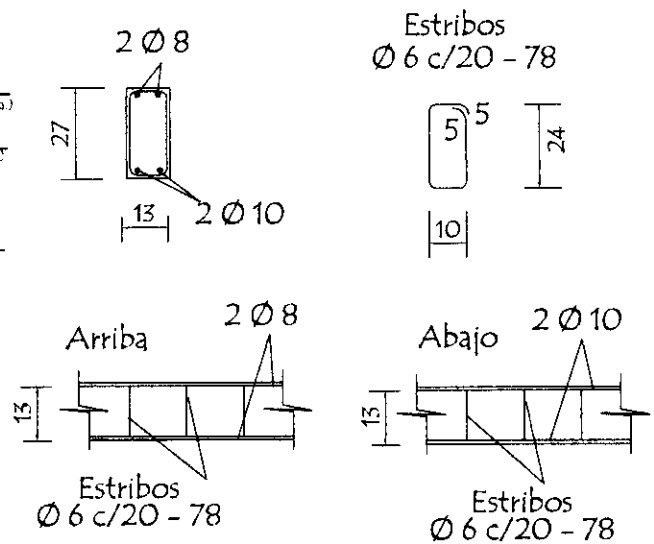

OBSERVACIONES:

- 1.- LA ALTURA DEL MURO DE NIVELACIÓN SERA VARIABLE EN TODOS LOS CASOS DEPENDIENDO DE LA SITUACION DEL TERRENO
- 2.- CIMENTACION A = 1.00 o 0.50 mts. DEPENDIENDO DE LA UBICACION
B = 0.50 o 0.30 mts. DEPENDIENDO DE LA UBICACION

MINISTERIO DE EDUCACION Y CULTURA DIRECCION DE INFRAESTRUCTURA

PROYECTO

SS.HH Tipo de 4,40 x 6,15


Detalles varios

Sin escala

07

[Signature]
Grisely S. Apostolagui
Arquitecta
Reg. Profesional 5577


Detalle de Camara Sèptica

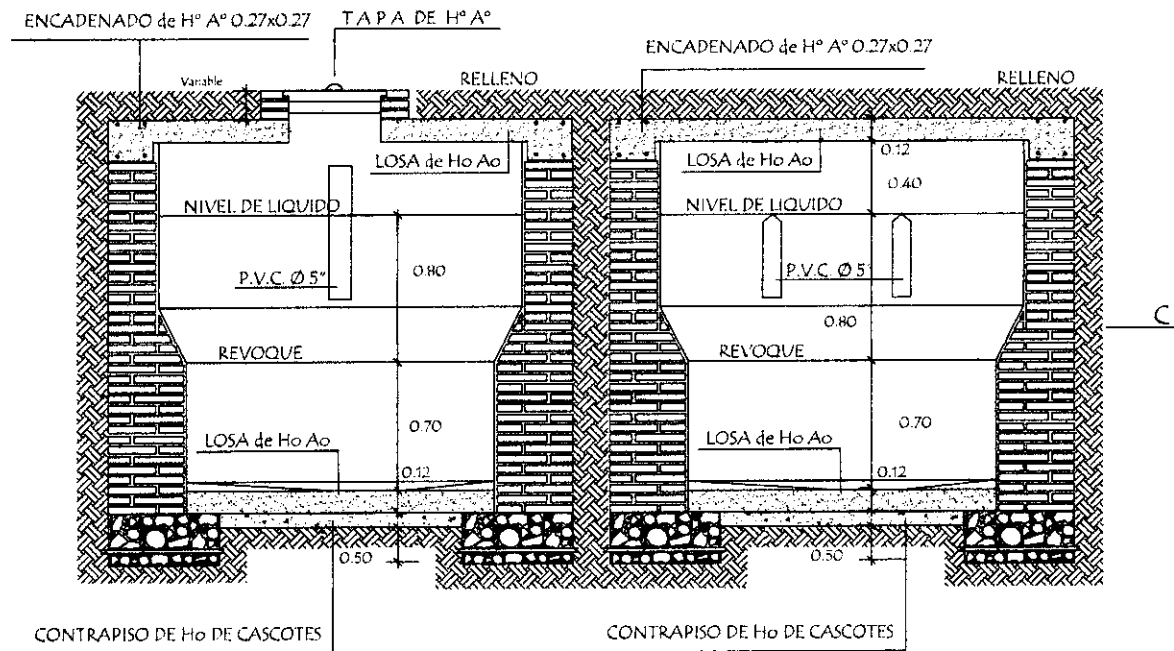

Corte AA

Corte BB

Detalle de losa tapa de camara sèptica

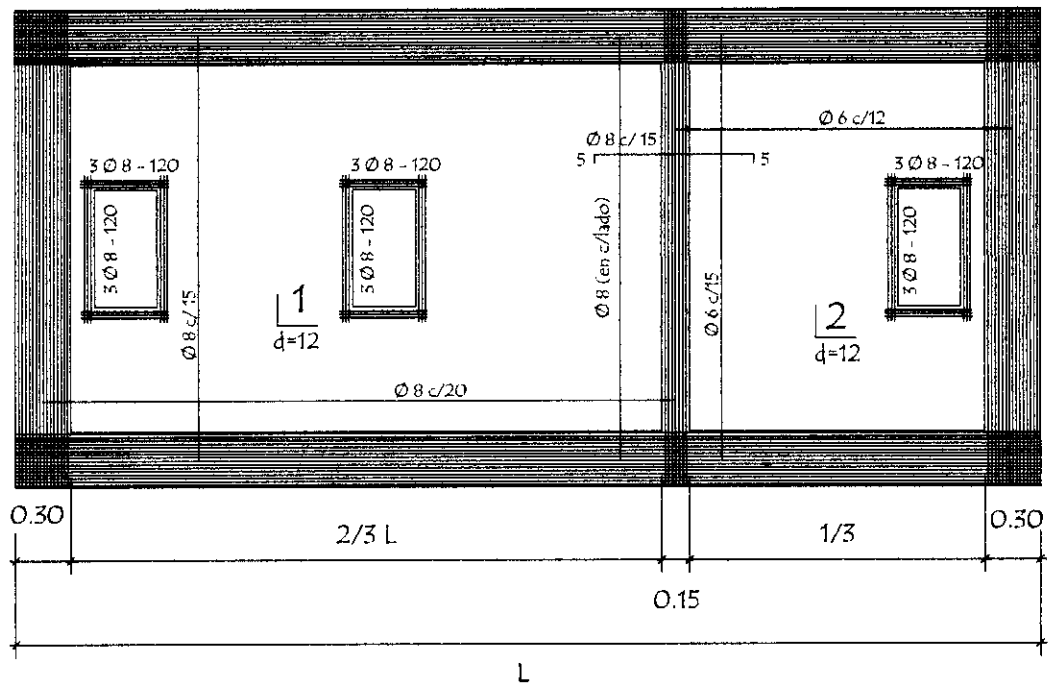

MINISTERIO DE EDUCACION Y CULTURA
DIRECCION DE INFRAESTRUCTURA

PROYECTO

SS.HH Tipo de 4,40 x 6,15


Detalle de camara sèptica

Sin escala


08

[Signature]
Arquitecta
Reg. Profesional 5577

Detalle de Camara Sèptica

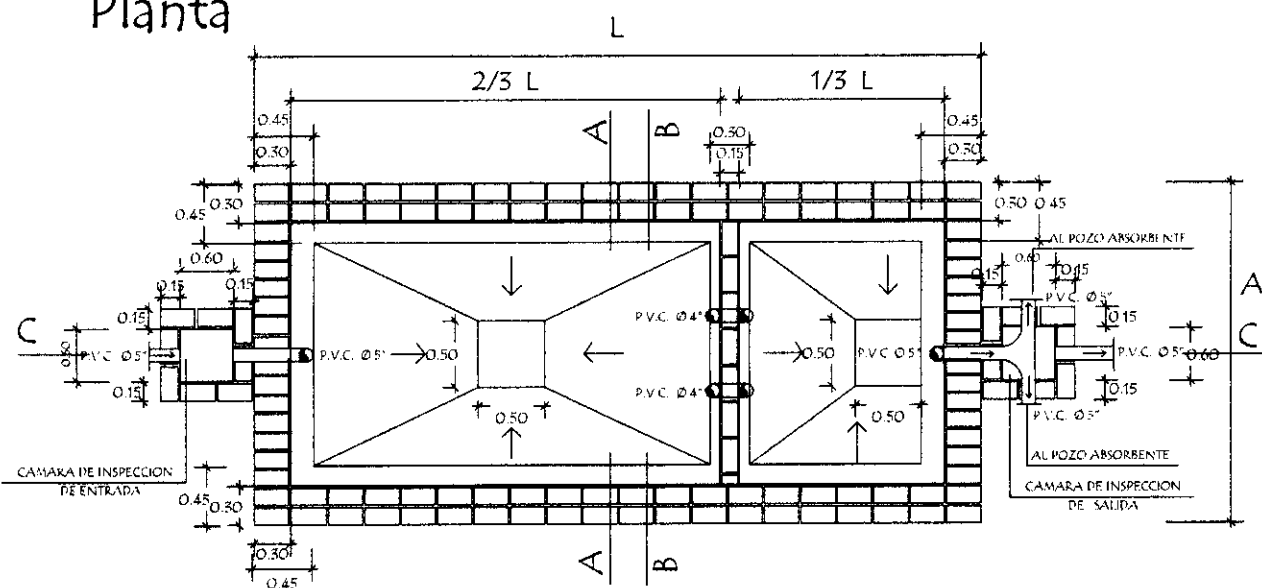

Corte CC

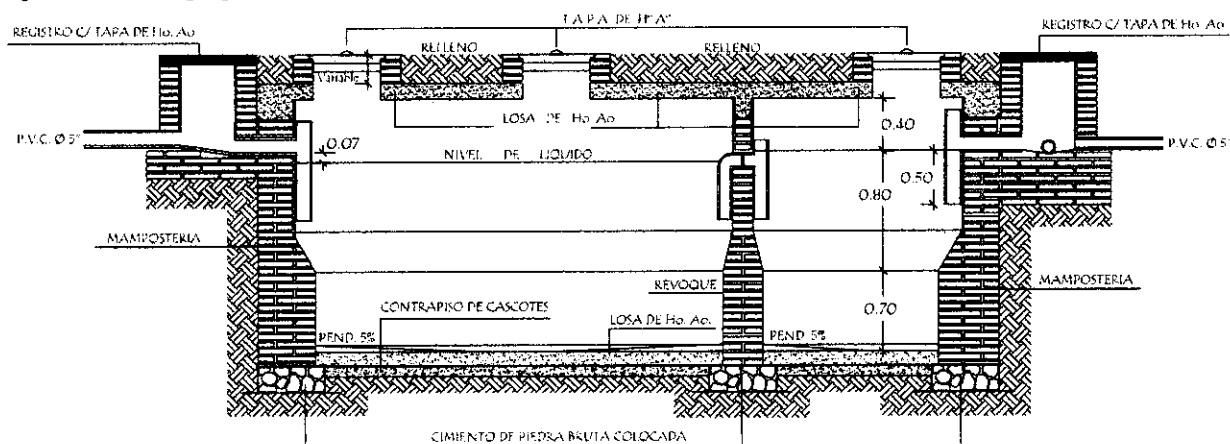

CAMARA SEPTICA MEDIDAS		
TIPO	L	A
1	6.00 mts.	3.00 mts.
2	5.00 mts.	2.00 mts.
3	3.00 mts.	1.50 mts.

REVOQUES INTERNO DE CAMARA		
1 CAPA	1:1/2:4 (CEMENTO,CAL, ARENA)	ESP. 1cm.
2 CAPA	1:2 (CEMENTO,ARENA)	ESP. 0.8cm.
3 CAPA	1 (CEMENTO)	ESP. 0.2cm.

MINISTERIO DE EDUCACION Y CULTURA
DIRECCION DE INFRAESTRUCTURA

PROYECTO

SS.HH Tipo de 4,40 x 6,15


Detalle de cámara séptica

Sin escala


09

[Signature]
Crisley S. Apostolagui
Arquitecta
Reg. Profesional 5577

Detalle de losa tapa del pozo absorbente

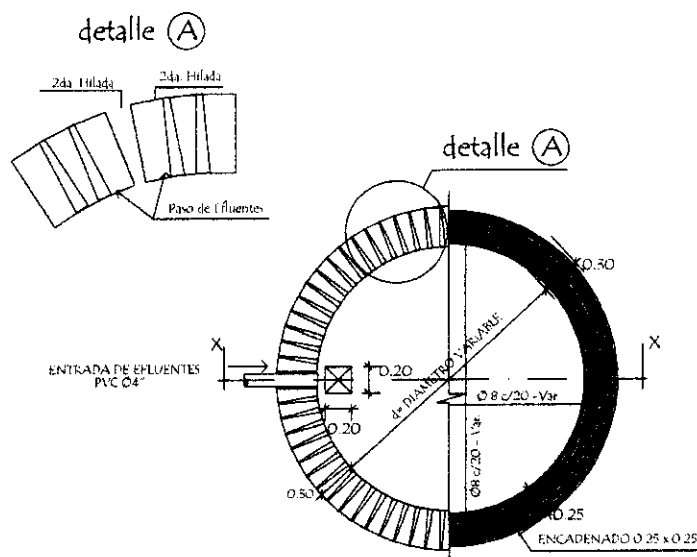

corte xx

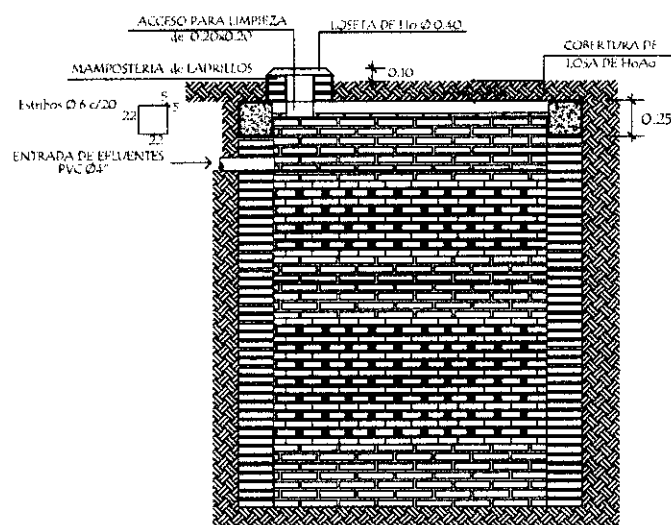

POZO ABSORBENTE MEDIDAS		
TIPO	d	h
1	2.00mts.	2.50mts.
2	2.50mts.	3.00mts.
3	3.00mts.	3.00mts.

MINISTERIO DE EDUCACION Y CULTURA
DIRECCION DE INFRAESTRUCTURA

PROYECTO

SS.HH Tipo de 4,40 x 6,15

Detalle de pozo absorbente


Sin escala

10



J. M. M.
J. M. M.
Arquitecta
Reg. Profesional 5577

Puerta Placa de 0,60 x 1,50 Tipo Vaiven revestido en formica (boxes en baño)

Alzado
Vista exterior

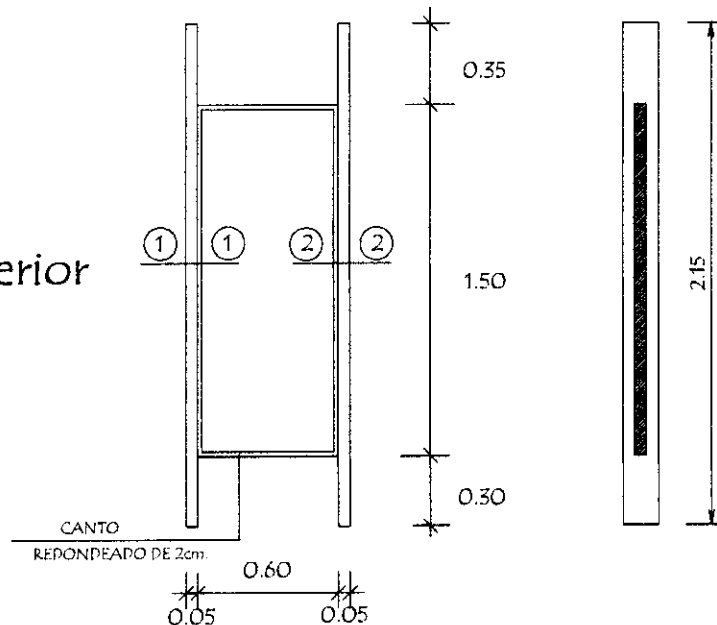

Planta

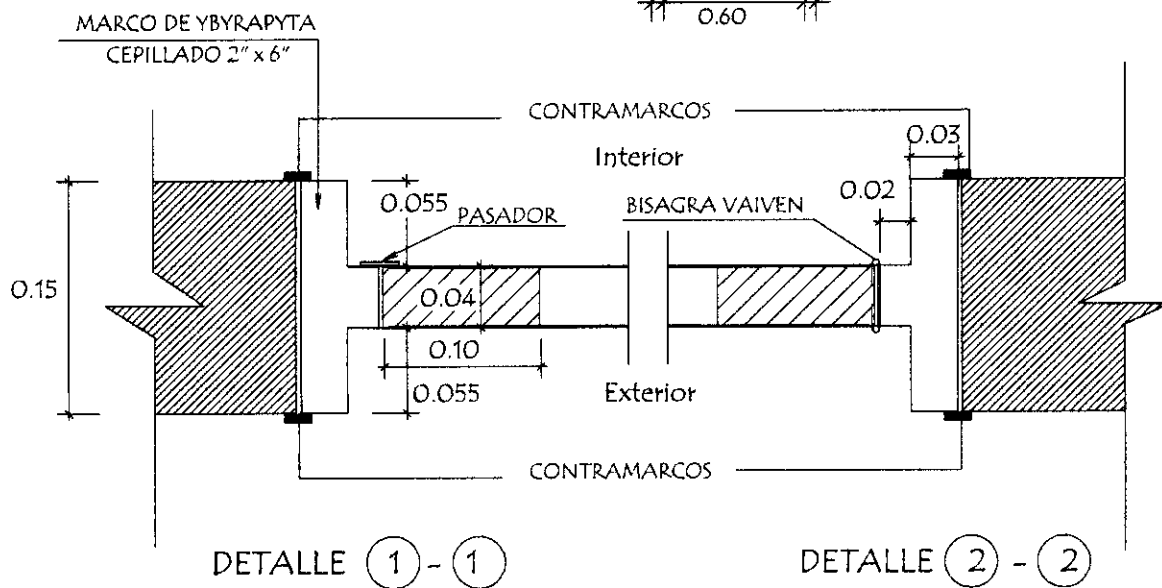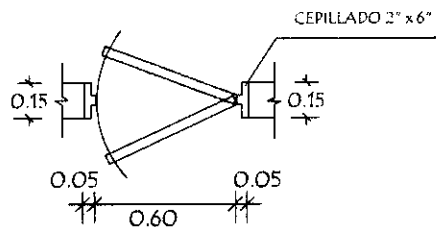

MINISTERIO DE EDUCACION Y CULTURA
DIRECCION DE INFRAESTRUCTURA

PROYECTO

SS.HH Tipo de 4,40 x 6,15

Detalle de puertas en boxes


Sin escala

11


[Signature]
Arquitecta
Reg Profesional 5577

Puerta Tablero de 0,80 x 2,10


Alzado
Vista exterior

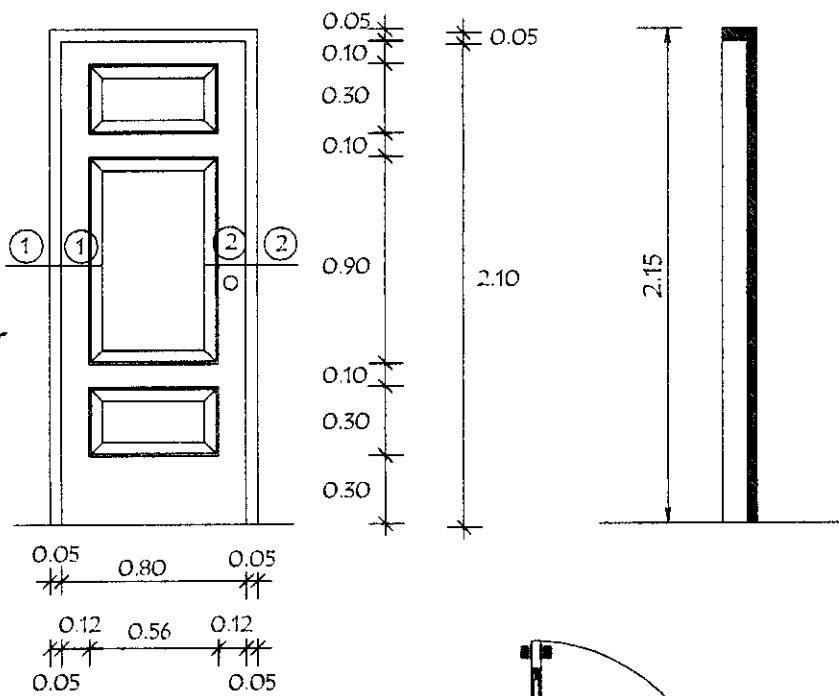

Planta

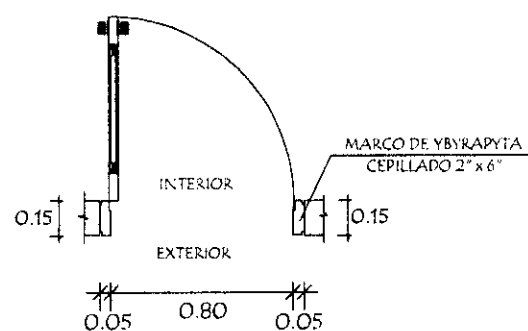

Detalle de Corte - Planta

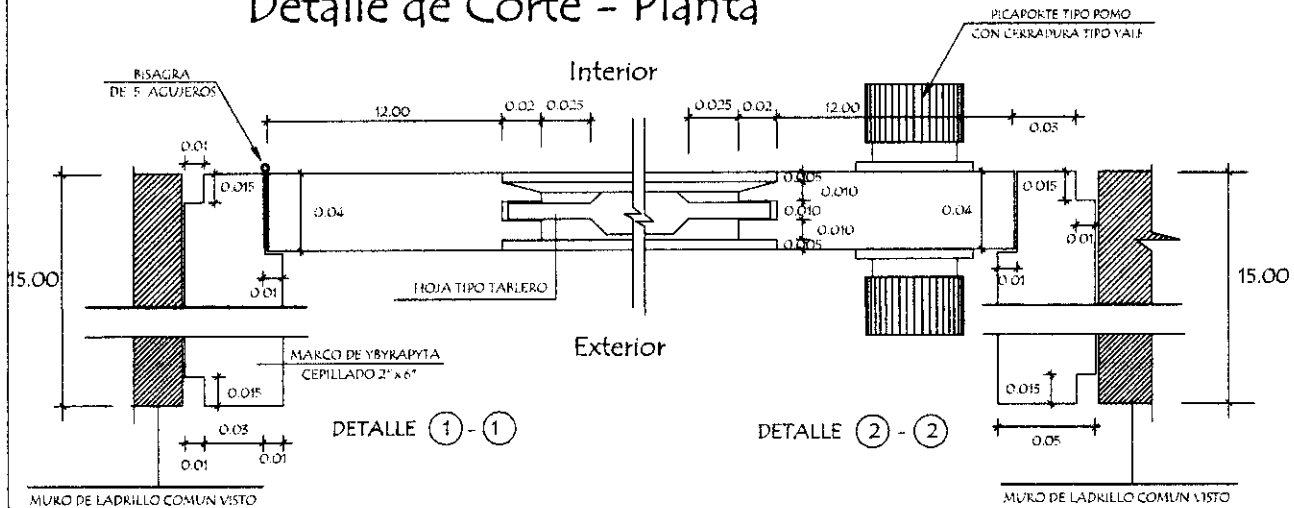

MINISTERIO DE EDUCACION Y CULTURA
DIRECCION DE INFRAESTRUCTURA

PROYECTO	SS.HH Tipo de 4,40 x 6,15	12
Detalle de puerta tablero de 0,80 x 2,10 Sin escala		

[Signature]
Arquitecta
Reg. Profesional 5577

Alzado
Vista exterior



PROYECTO

Detalle de puerta tablero de 0,90 x 2,10

Sin escala

13

Arquitecta
Reg. Profesional 5577