




¡Juntos Podemos!

MUNICIPALIDAD DE
CARLOS ANTONIO LÓPEZ
Capital del Citrus

PROYECTO:
"REPARACION DE AULAS"
Colegio Nacional Carlos Antonio Lopez

Gobierno Municipal: 2021/2026
Administración: **Hernán David Cubas Miño**




Arquitecta
Reg. Profesional 5577

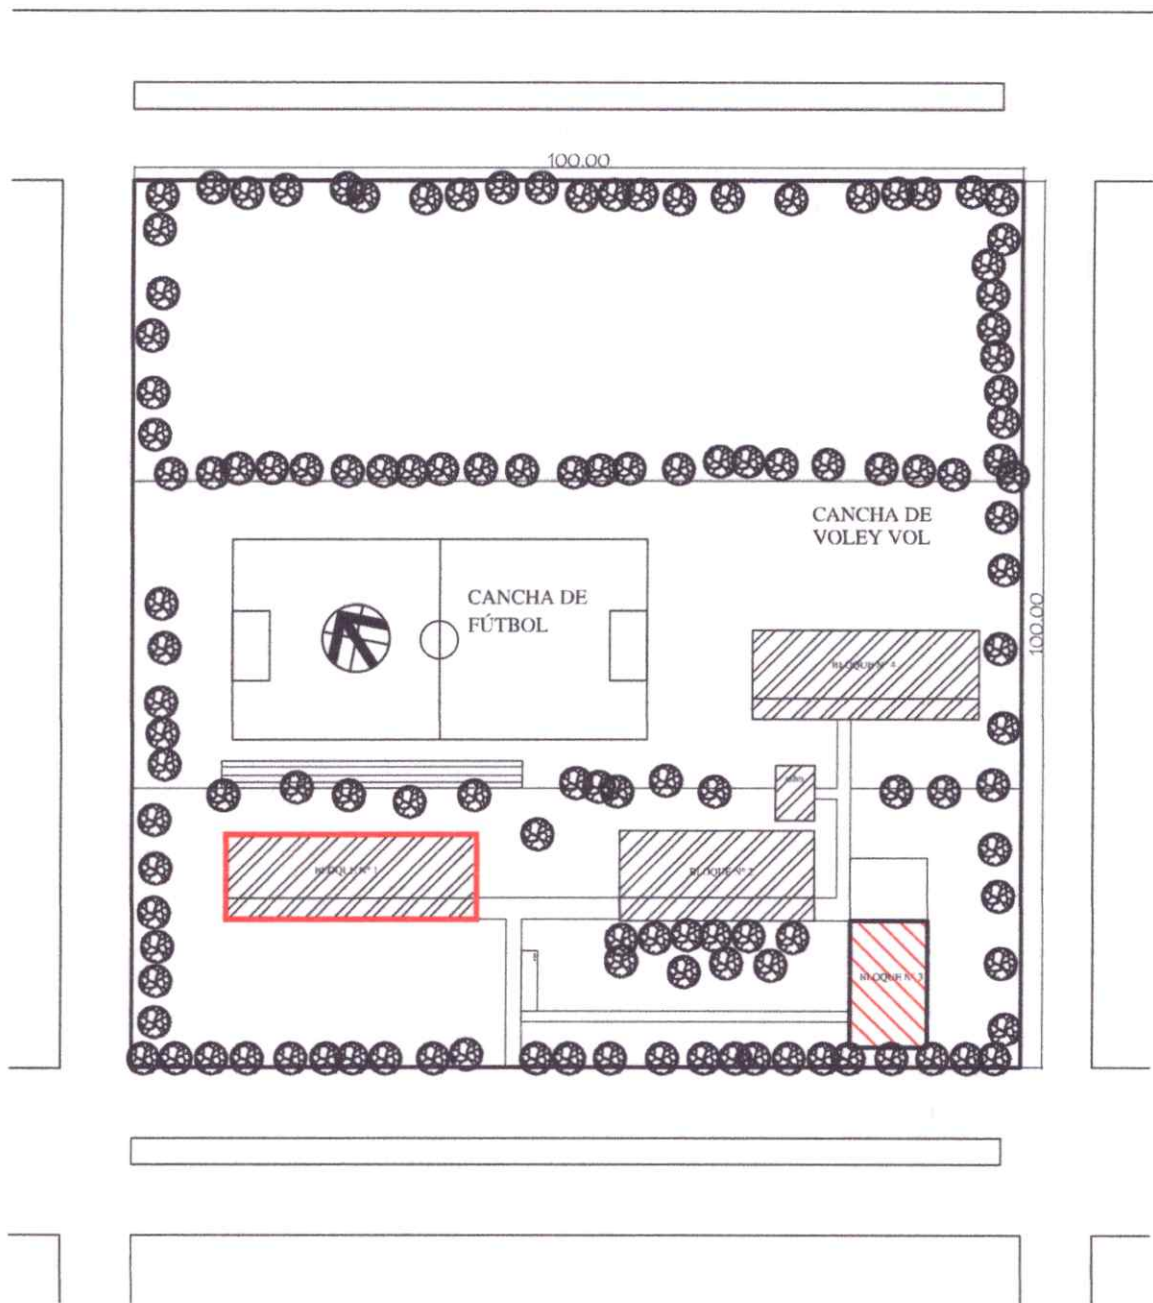

BLOQUE A INTERVENIR

BLOQUE A INTERVENIR

BLOQUE EXISTENTE

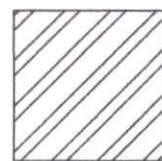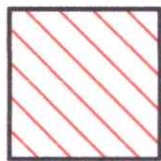

MUNICIPALIDAD DE CARLOS ANTONIO LÓPEZ - ITAPÚA

COLEGIO NACIONAL CARLOS ANTONIO LÓPEZ


PLANTA DE UBICACIÓN

escala 1 / 500



¡Juntos Podemos!

[Signature]
 Dra. D. Apostolacci
 Arquitecta
 Reg. Profesional 5577

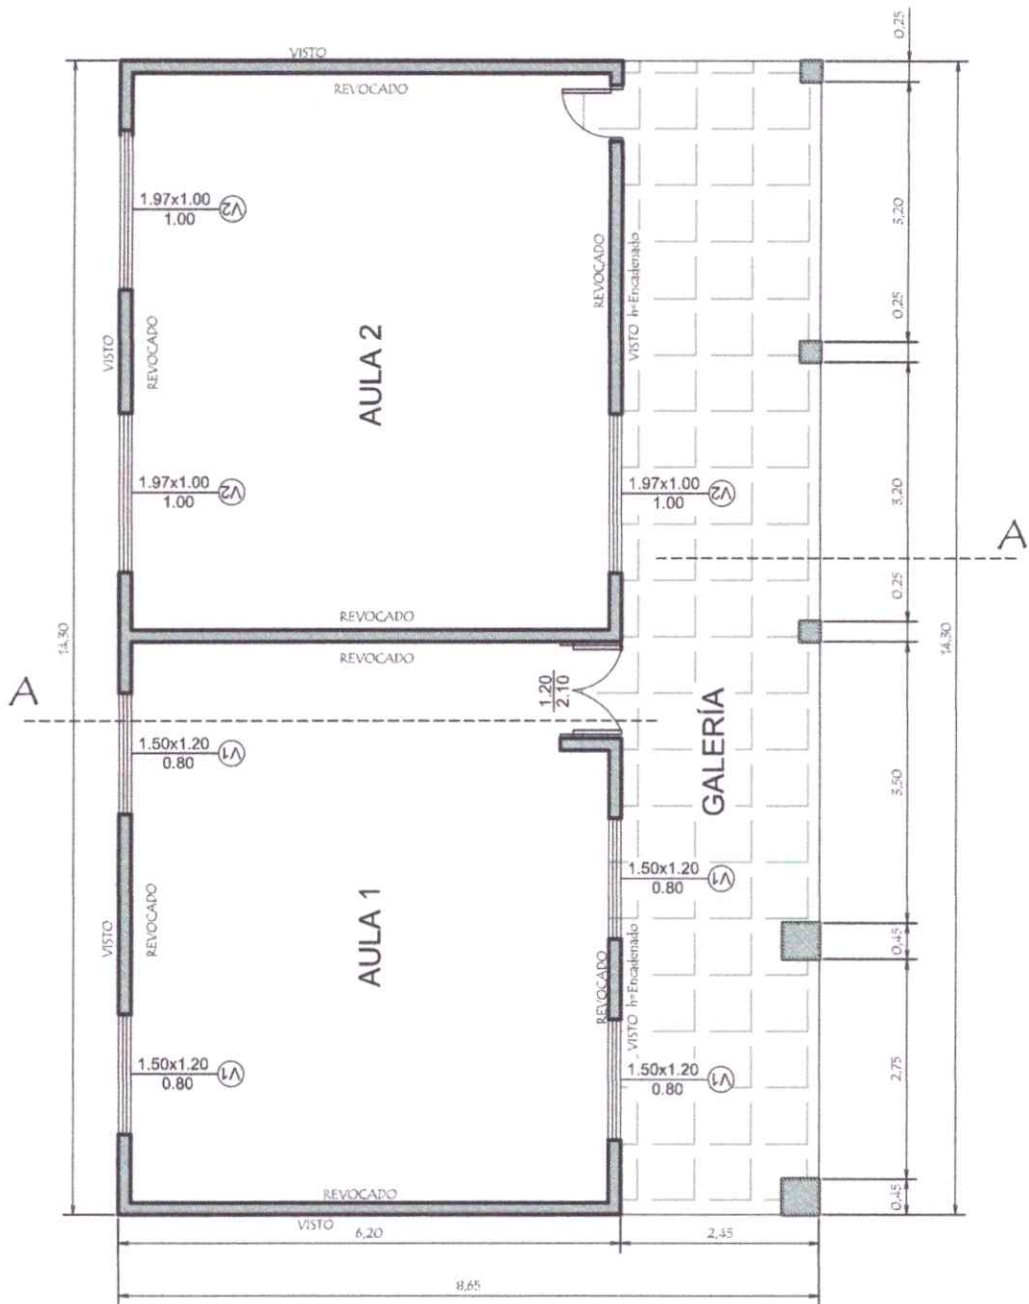

MUNICIPALIDAD DE CARLOS ANTONIO LÓPEZ - ITAPÚA
 COLEGIO NACIONAL CARLOS ANTONIO LÓPEZ

PROYECTO REPARACIÓN DE VARIOS BLOQUES DE AULAS

PLANTA ARQUITECTÓNICA - BLOQUE 3

escala 1 / 75


LAMINA

01



Juntos Podemos!

Criseley S. Apostol Agui
 Criseley S. Apostol Agui
 Arquitecta
 Reg Profesional 5577

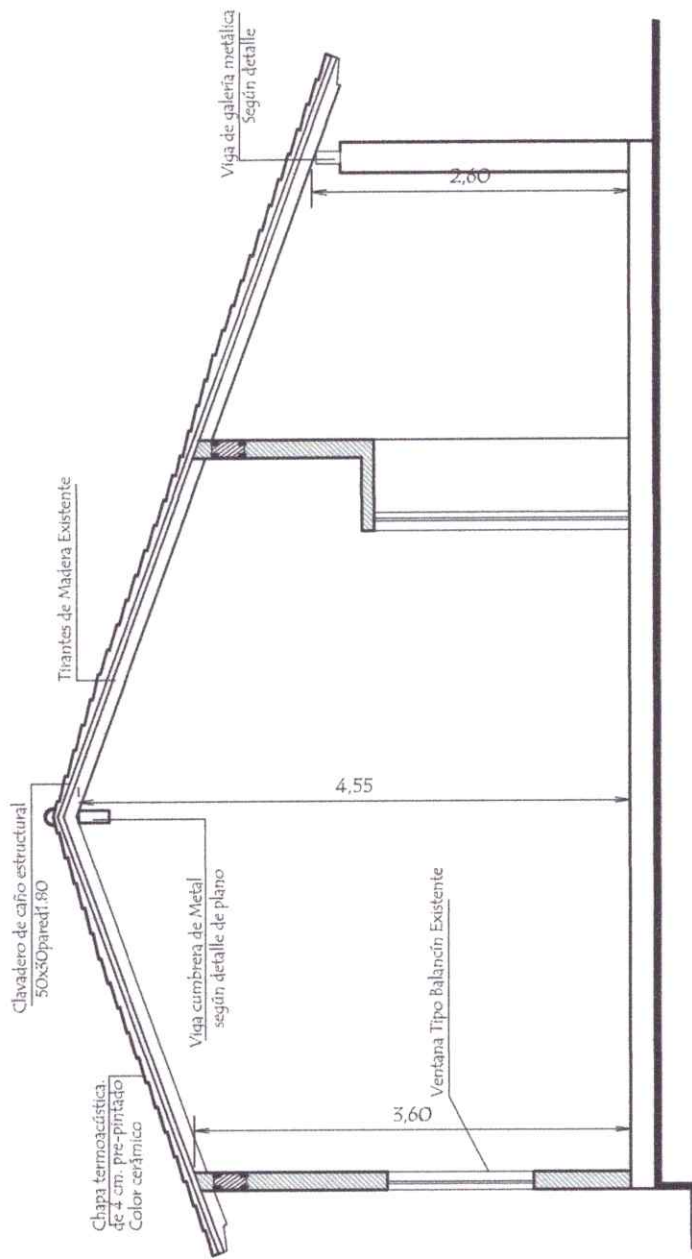

MUNICIPALIDAD DE CARLOS ANTONIO LÓPEZ - ITAPÚA
 COLEGIO NACIONAL CARLOS ANTONIO LÓPEZ

PROYECTO REPARACIÓN DE VARIOS BLOQUES DE AULAS

CORTE ARQUITECTÓNICO - BLOQUE 3

escala 1 / 50


LAMINA

02



Juntos Podemos!

[Signature]
 Guayubá S. Apóstol Agui
 Arquitecta
 Reg Profesional 5577

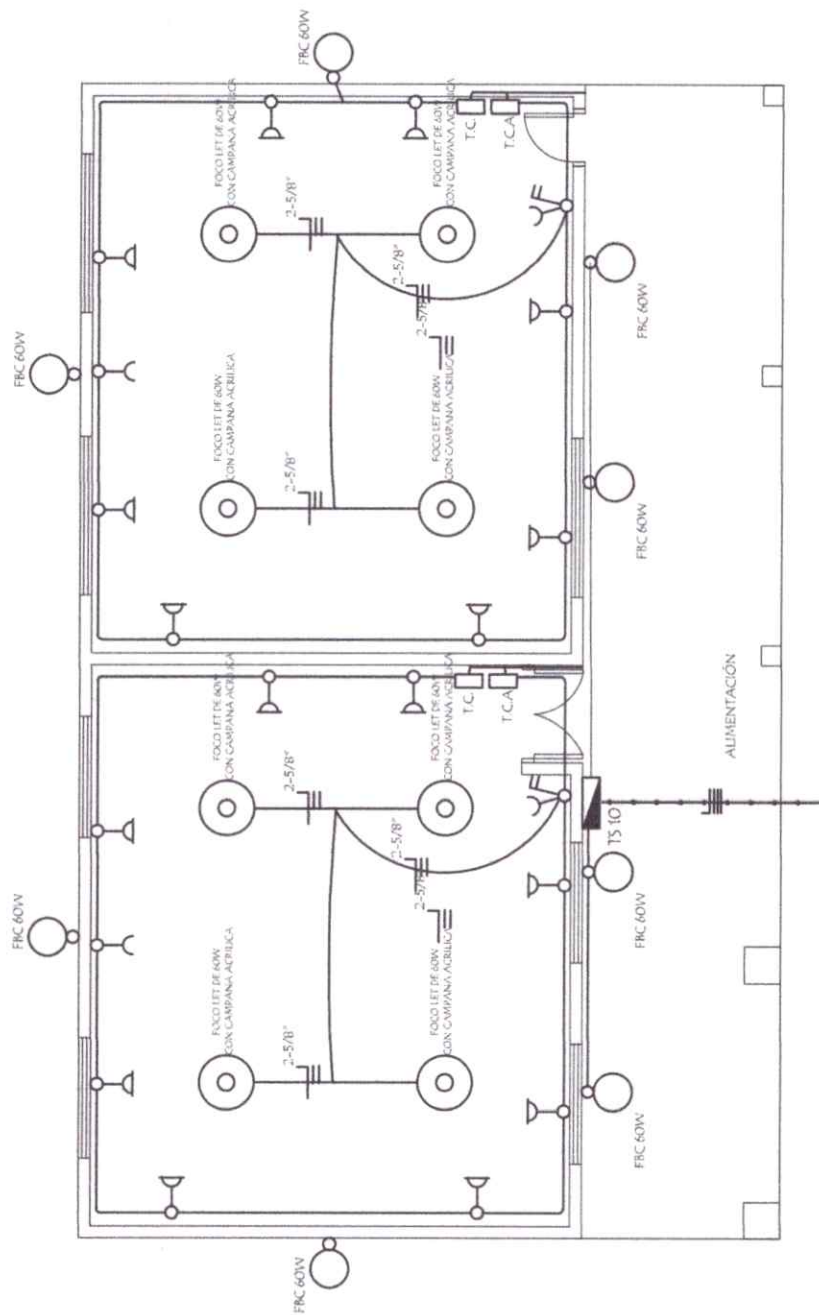

MUNICIPALIDAD DE CARLOS ANTONIO LÓPEZ - ITAPÚA
 COLEGIO NACIONAL CARLOS ANTONIO LÓPEZ

PROYECTO REPARACIÓN DE VARIOS BLOQUES DE AULAS

PLANTA ESQUEMA ELÉCTRICO

escala 1 / 75


LAMINA

03




Juntos Podemos!

Grady S. Apostolaqui
 Arquitecta
 Reg. Profesional 5577

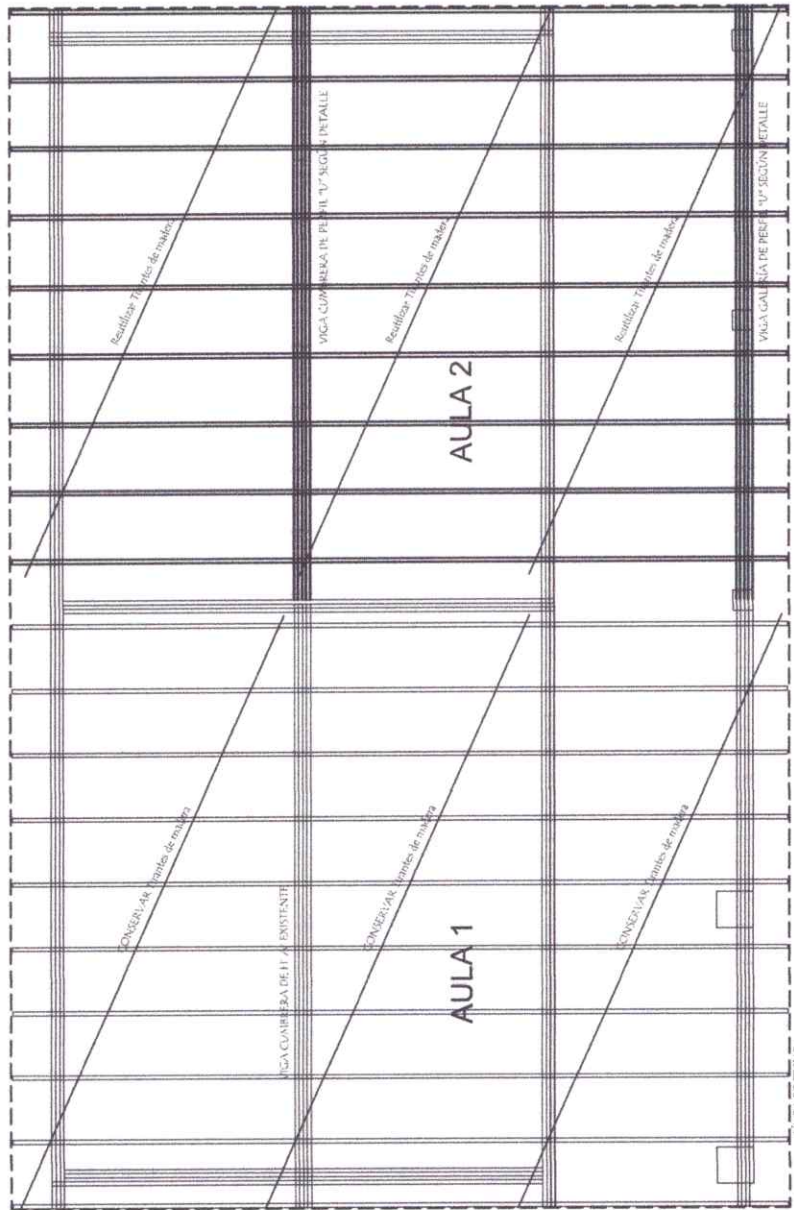


MUNICIPALIDAD DE CARLOS ANTONIO LÓPEZ - ITAPÚA COLEGIO NACIONAL CARLOS ANTONIO LÓPEZ		
PROYECTO	REPARACIÓN DE VARIOS BLOQUES DE AULAS	
PLANTA DE TECHO - BLOQUE 3		LAMINA 04
		escala 1 / 75


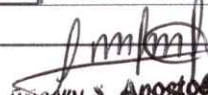



Crisley S. Apostolagan
 Arquitecta
 Reg. Profesional 5577

Viga galería

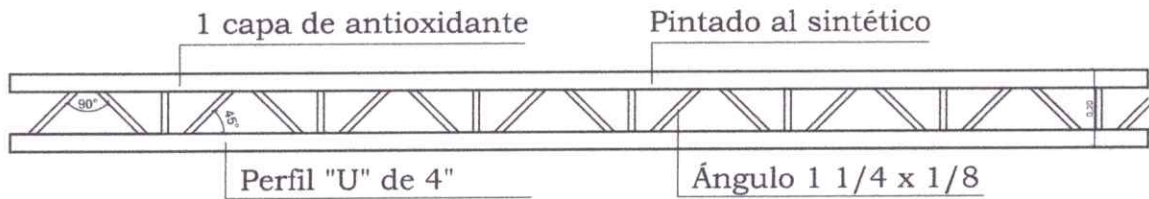

Viga cumbrera

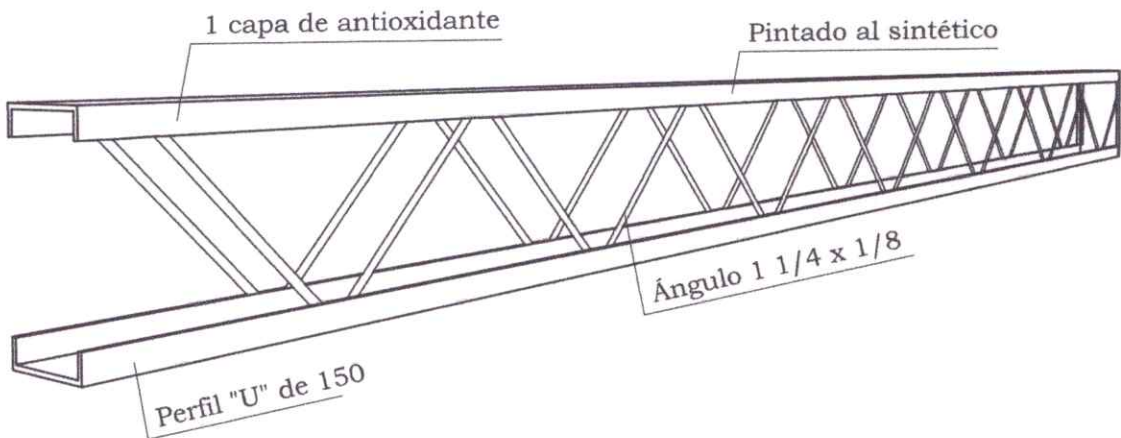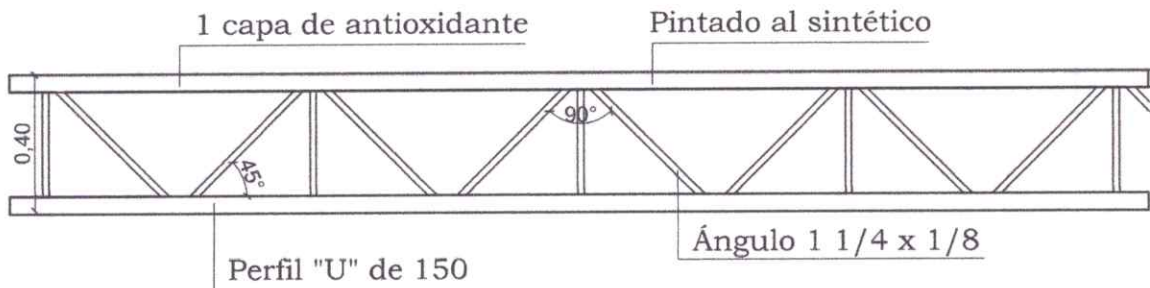

MUNICIPALIDAD DE CARLOS ANTONIO LÓPEZ - ITAPÚA
COLEGIO NACIONAL DE CARLOS ANTONIO LÓPEZ

PROYECTO REPARACIÓN DE VARIOS BLOQUES DE AULAS

DETALLE DE VIGA CUMBRERA - GALERÍA - BLOQUE 3

escala S/E

LAMINA

05



Juntos Podemos!

J. Apostolagui
Arquitecta
Reg. Profesional 5577