


CORTES TRANSVERSALES CENTRO CULTURAL EUSEBIO AYALA  
ESC 1:100

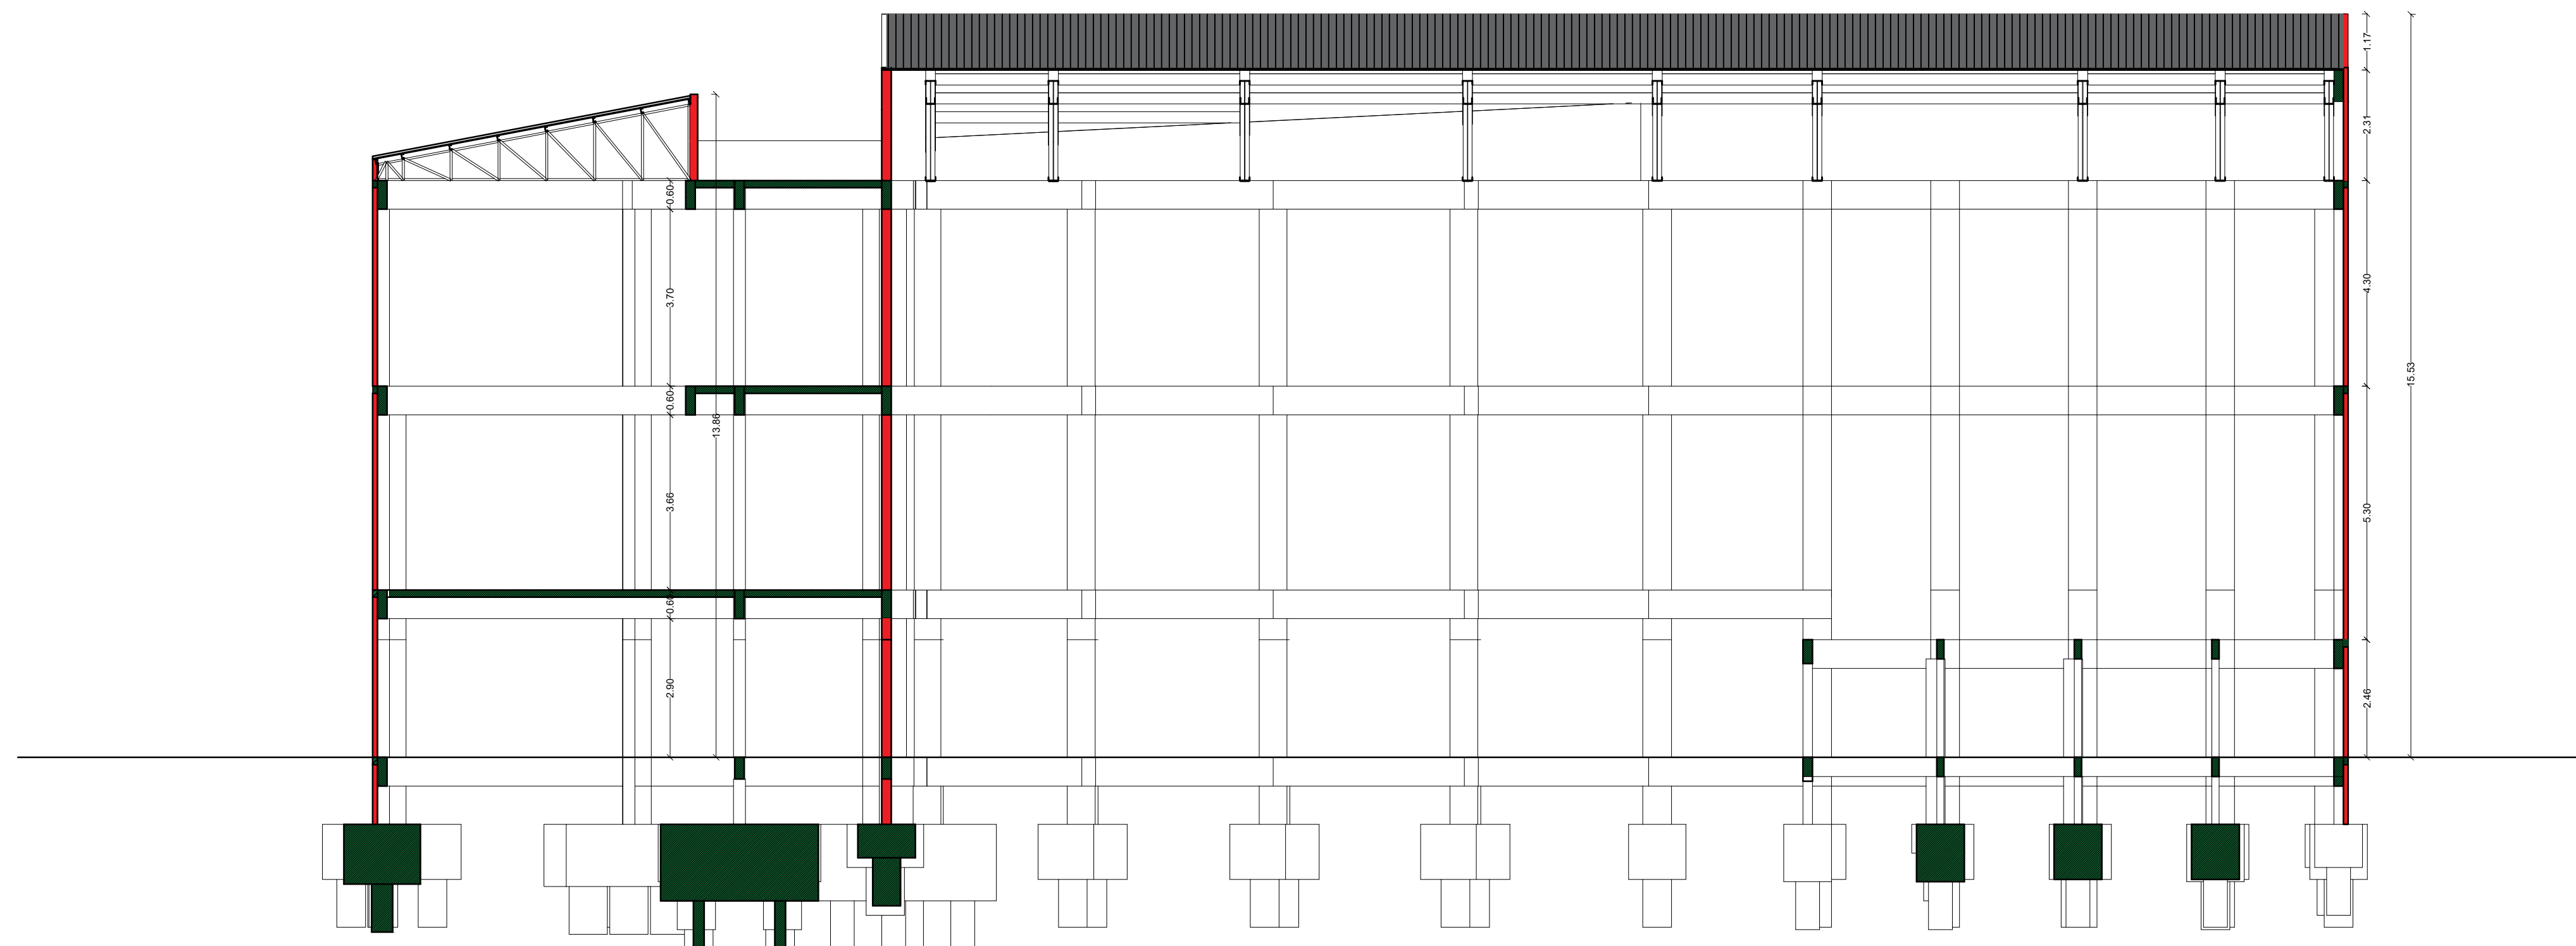

CORTE LONGITUDINAL CENTRO CULTURAL EUSEBIO AYALA  
ESC 1:100

OBRA: CENTRO CULTURAL EUSEBIO AYALA		UBICACIÓN:	
PROPIETARIO:		DIRECCIÓN:	
PROYECTO:			PAT. N°
DIRECCIÓN TÉCNICA:			PAT. N°
CONSTRUCCIÓN:			PAT. N°
SUP. TERRENO:		LOTE N°:	
SUP. CONSTRUIDA:		FINCA N°:	PADRÓN N°:
SUP. A CONSTRUIR:		MANZ. N°:	
SUP. LIBRE:		C. C. C. N°:	
PROPIETARIO	PROYECTISTA	DIRECCIÓN TÉCNICA	CONSTRUCCIÓN ARQUITECTURA
APROBACIÓN MUNICIPAL			PLANO N°: <b>01</b>