




FACHADA
FRONTAL

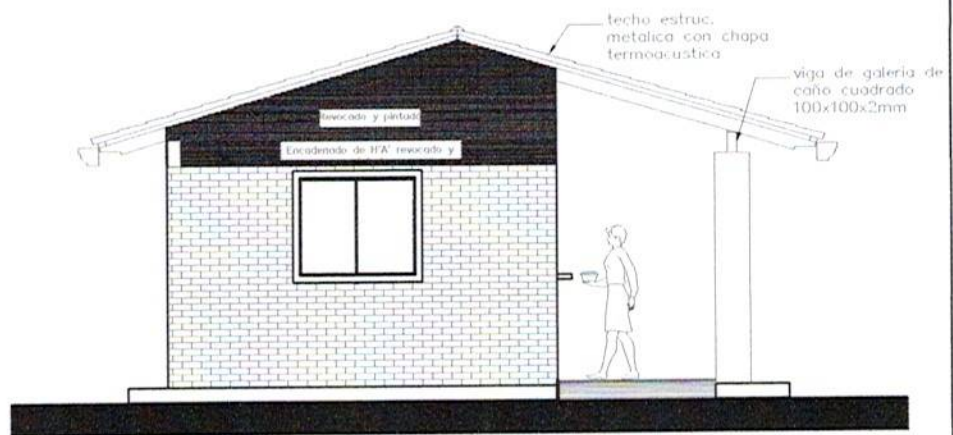

FACHADA
LATERAL

MUNICIPALIDA DE CAMPO ACEVAL DIRECCION DE OBRAS		
PROYECTO	COCINA CON DESPENSA 6,05x6,10	02
Fachada Frontal y Lateral – escala 1/75		



 Ing. Patricia Cantero

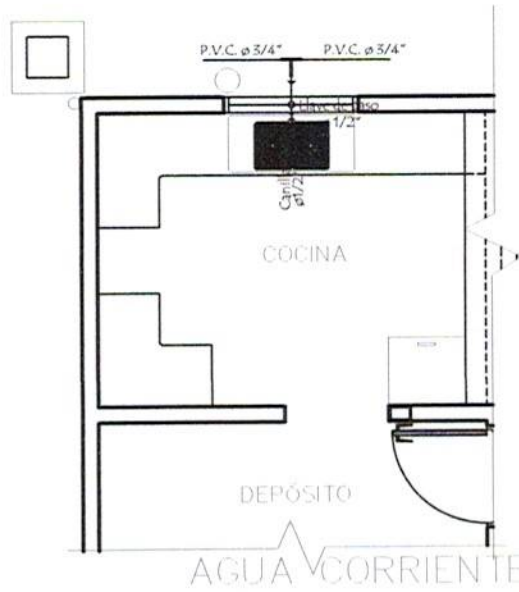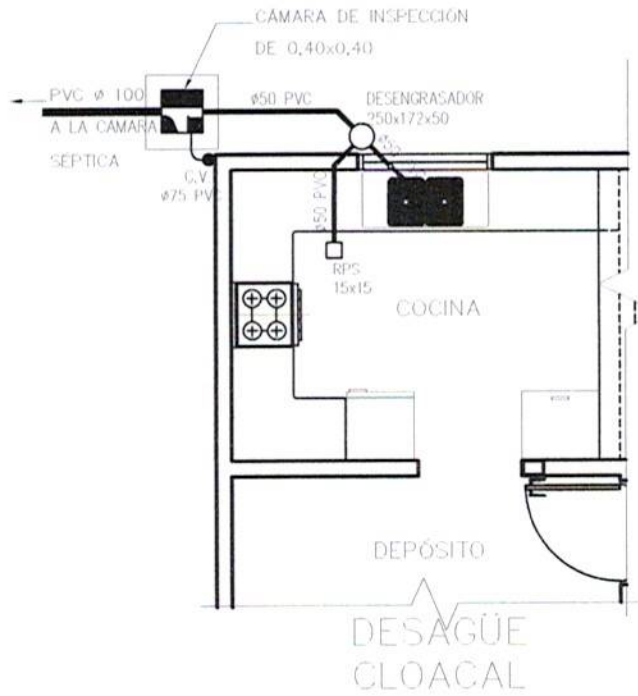

PLANTA ESTRUCTURA DE TECHO - CONSTRUCTIVA


MUNICIPALIDA DE CAMPO ACEVAL		
DIRECCION DE OBRAS		
PROYECTO	COCINA CON DESPENSA 6,05x6,10	03
	Instalación de Agua y Desagüe Cloacal- escala 1/75	


 Ing. Patricia Cantero

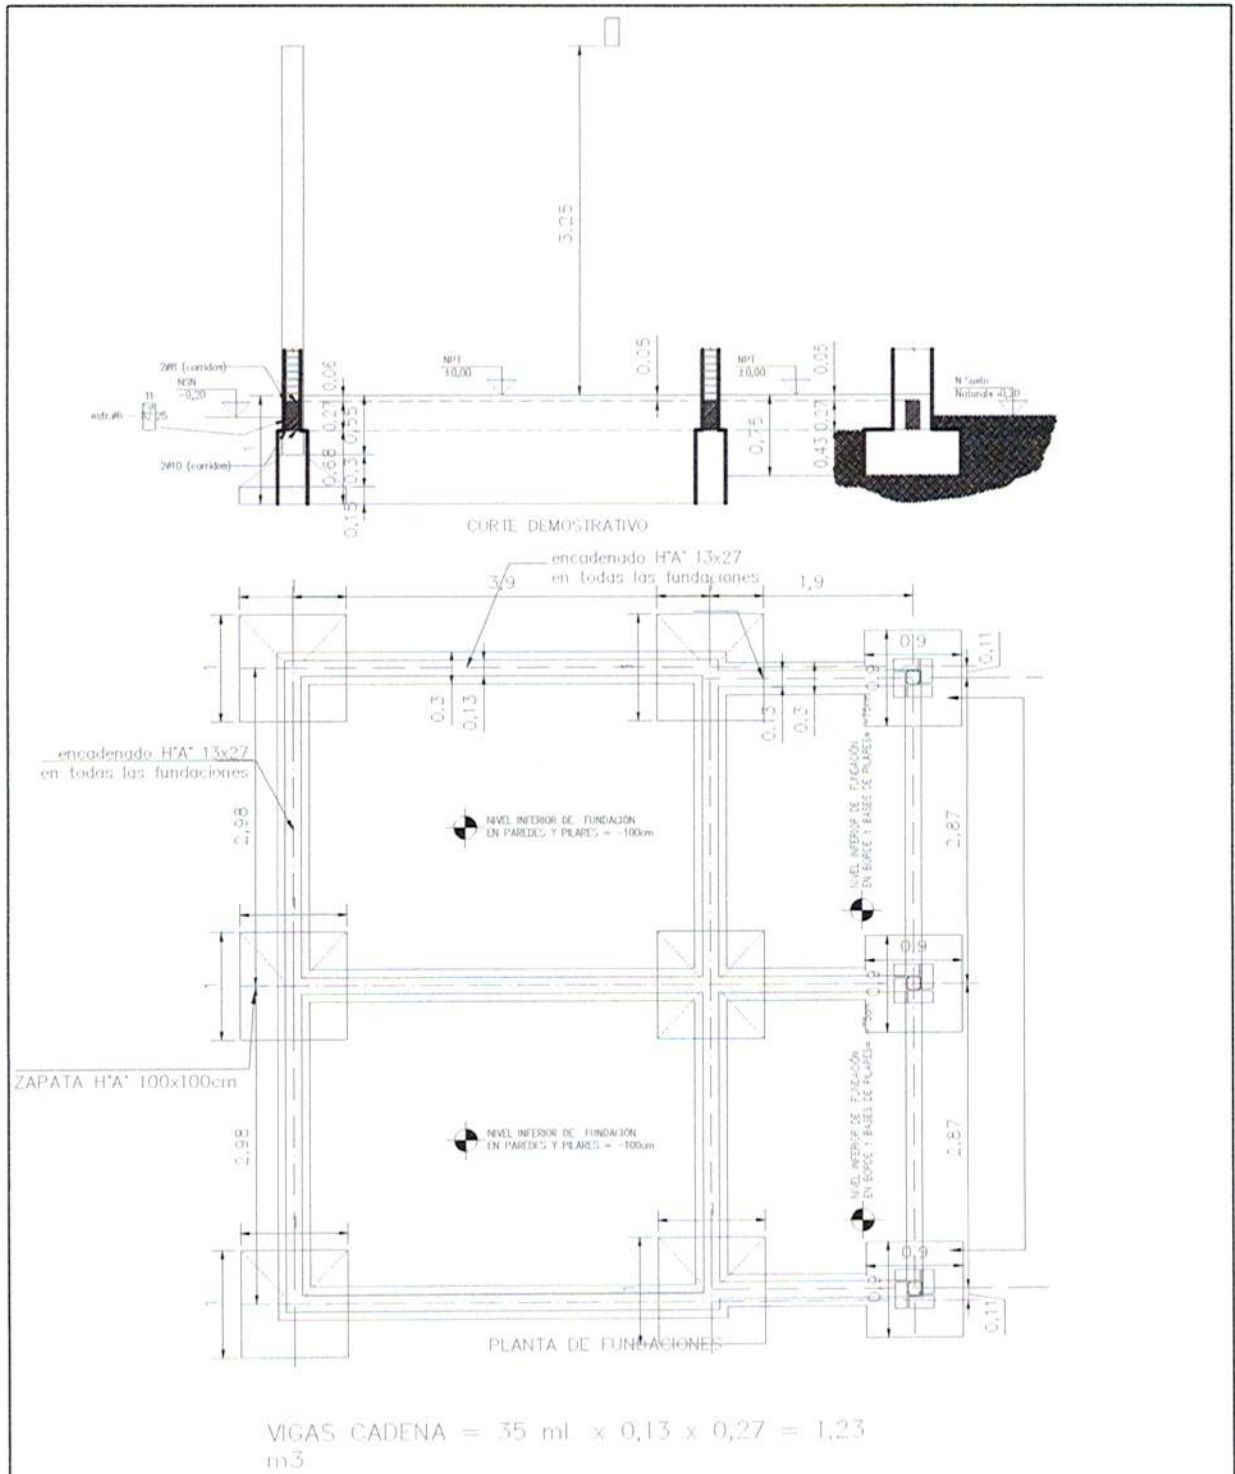


MINISTERIO DE EDUCACION Y CIENCIAS		
DIRECCION DE INFRAESTRUCTURA		
PROYECTO	COCINA CON DESPENSA 6,05x6,10	04
FUNDACIONES – PLANTA Y CORTE – escala 1/75		


 Ing. Patricia Cantero

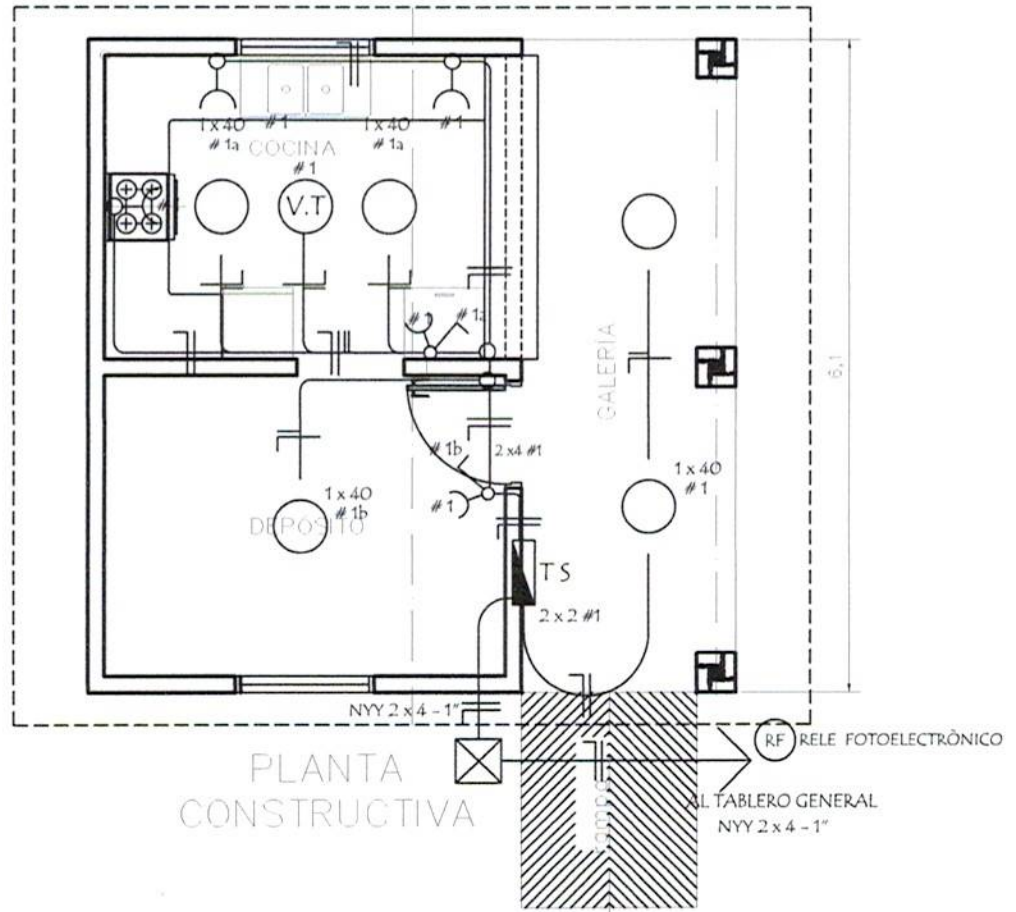

ESQUEMA DEL TS
AL TABLERO GENERAL

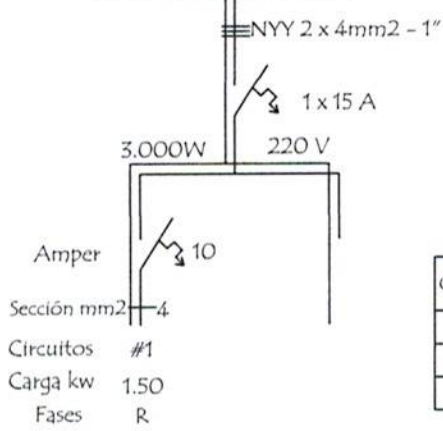

DETALLE DE CARGA TS

Circuitos	Foco LED 45W	Tomas Watts	Heladera Watts	V.T. Watts	Fase R	Total General
#1	5 x 45	5 x 100	300	1 x 100	1.900	1.900
Total						1.900W

MUNICIPALIDAD DE CAMPO ACEVAL

DIRECCION DE OBRAS

PROYECTO

COCINA CON DESPENSA 6,05x6,10


INSTALACIÓN ELÉCTRICA – escala 1/75

05


Patricia Cantero
Ing. Patricia Cantero

Puerta Metálica - P1

Corte Horizontal

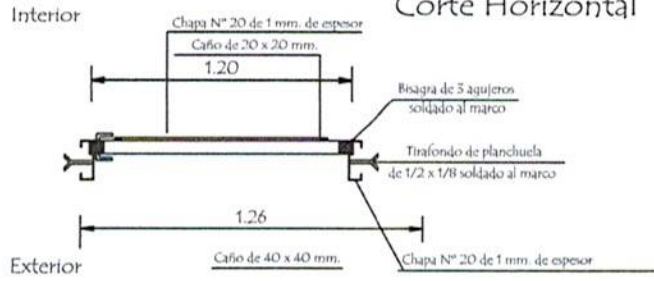


Detalle de Marco

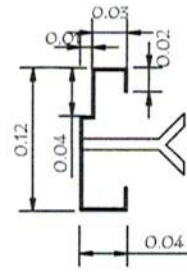

Hoja metálica de 0.90 x 2,10

Corte Vertical

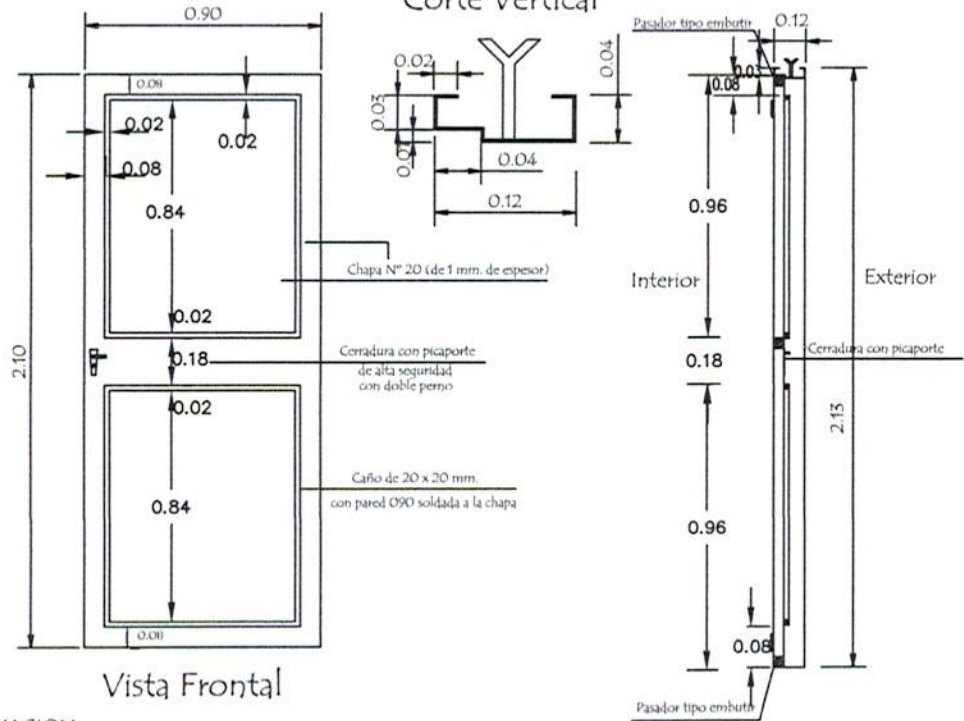

Vista Frontal

OBSERVACION :

En todos los lugares donde se utilizaron soldadura y no tuvieron un relleno completo, compactos y prolijos debiendo resultar suave al tacto, deberán de utilizar masilla para chapa para posteriormente realizar una lijada completa y pintar 2 manos con pintura anticorrosiva antes de su colocación y otras 2 con pintura sintética opaca como terminación .-

MUNICIPALIDAD DE CAMPO ACEVAL

DIRECCION DE OBRAS


PROYECTO

COCINA CON DESPENSA 6,05x6,10

06

Detalle de Puerta Metálica - sin escala

Patricia Cantero
Ing. Patricia Cantero

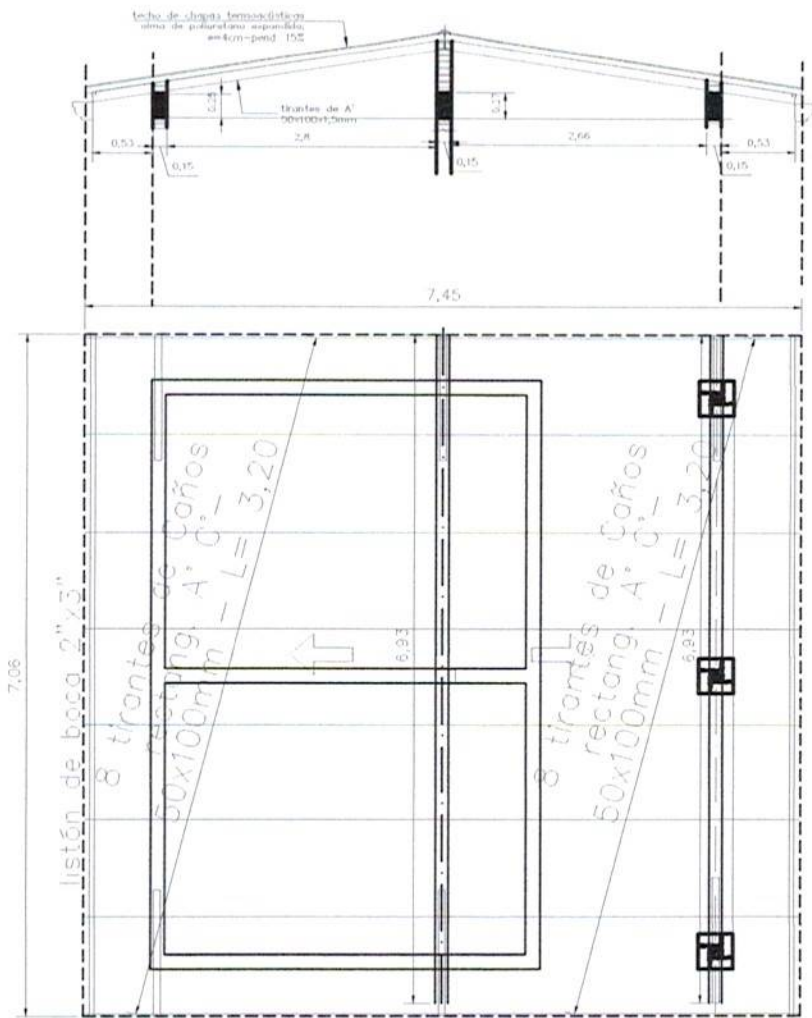

PLANTA ESTRUCTURA DE
TECHO - CHAPAS
TERMOACÚSTICAS

SUPERFICIE DE
TECHO = 53m²

MUNICIPALIDA DE CAMPO ACEVAL

DIRECCION DE OBRAS


PROYECTO

COCINA CON DESPENSA 6,05x6,10

Planta de estructura - techo de chapas termoacusticas
escala 1/75

08

Patricia Cantero
Ing. Patricia Cantero

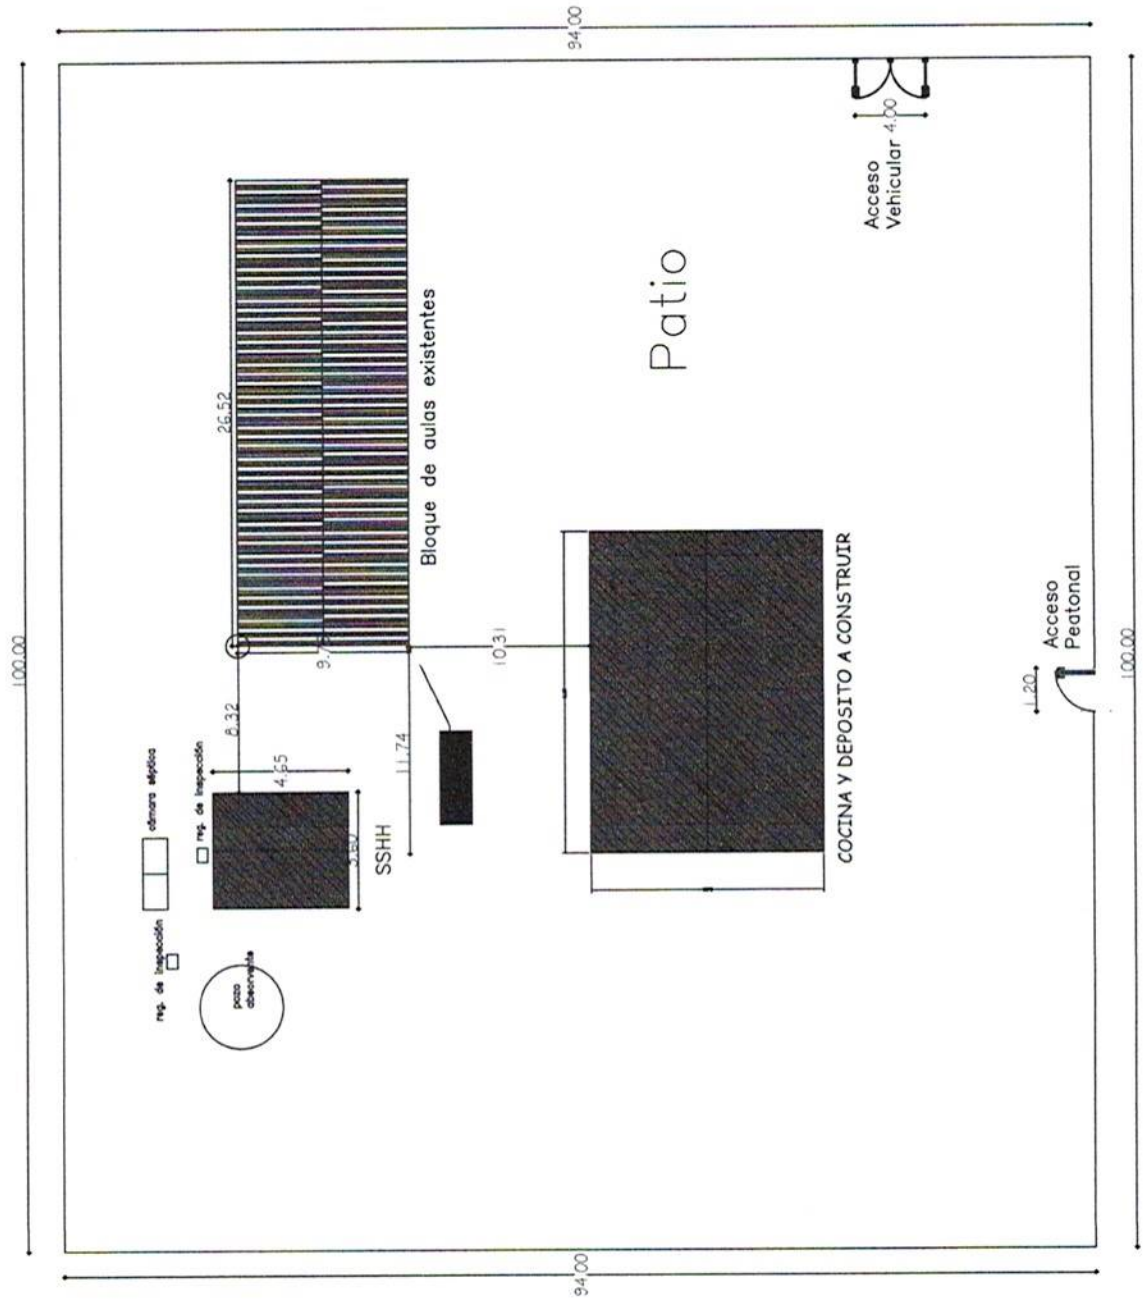




PLANTA DE LOCALIZACIÓN
Escala 1:50

MUNICIPALIDAD DE CAMPO ACEVAL
DEPARTAMENTO DE OBRAS



Escuela Básica N° 5875 DON BOSCO

CONSTRUCCIÓN DE COCINA Y DEPOSITO

Patricia Cantero
Ing. Patricia Cantero

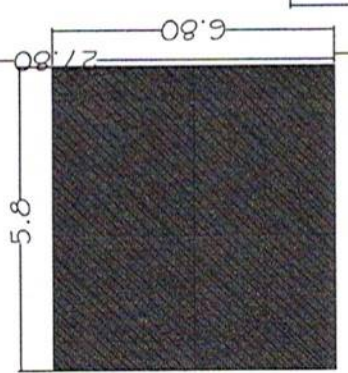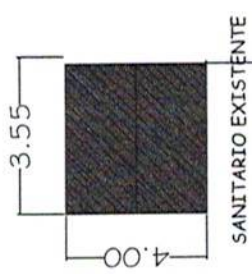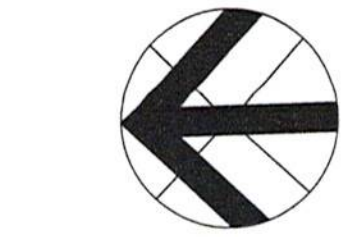

PATIO DE LA INSTITUCIÓN

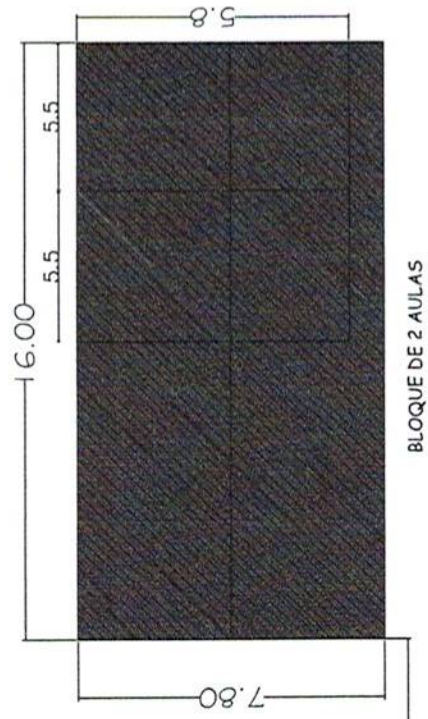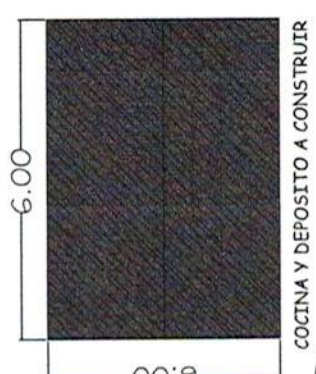

COTA DE AMARRE: ACOMETIDA


PLANTA DE LOCALIZACIÓN Escala 1:50

MUNICIPALIDAD DE CAMPO ACEVAL
DEPARTAMENTO DE OBRAS


ESCUELA BÁSICA N° 5876 AURELIA FERNÁNDEZ CAPEDEVILA

CONSTRUCCIÓN DE COCINA Y DEPOSITO

Patricia Cantero
Ing. Patricia Cantero

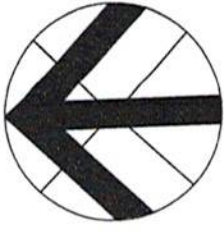

PATIO DE LA INSTITUCIÓN

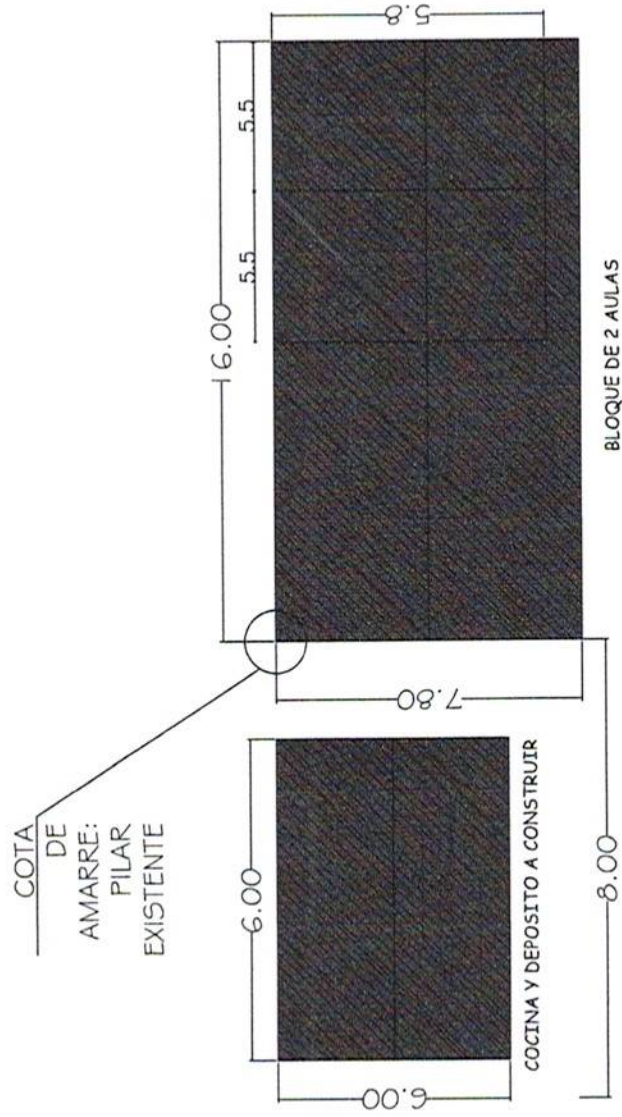

PLANTA DE LOCALIZACIÓN
Escala 1:50

MUNICIPALIDAD DE CAMPO ACEVAL
DEPARTAMENTO DE OBRAS

ESCUELA BÁSICA N° 8030 DEL PILAR

CONSTRUCCIÓN DE COCINA Y DEPOSITO

Patricia Cantero
Ing. Patricia Cantero