



CORTE "A-A 01"
ESCALA = 1/75

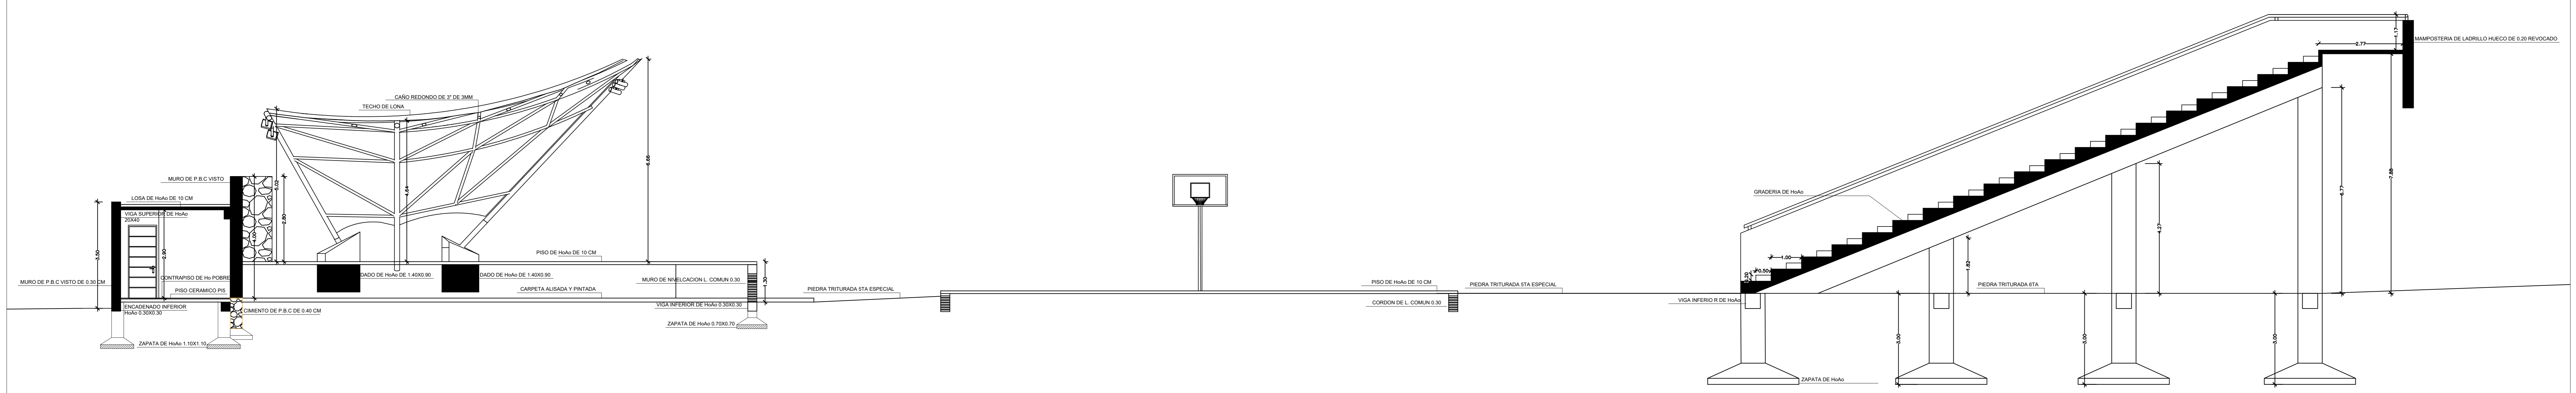

CORTE "B-B 01"
ESCALA = 1/75

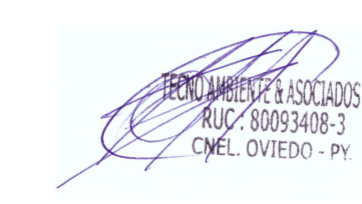

PROYECTO	
OBRA: ANFITEATRO CULTURAL Y DEPORTIVO	
DON JULIO FERREIRA	
OBRA	: ANFITEATRO- CANCHA MULTIUSO
UBICACION	: PLAZA 34 CURUGUATENOS
PROFESIONAL PROYECTISTA	: TECNOMBIENTE & ASOCIADOS S.A
DOMICILIO	: J. EULIGIO ESTIGARRIBIA 137 C.NEL OVIEDO
FIRMA	05