


PROYECTO: PLAZA GUAICA

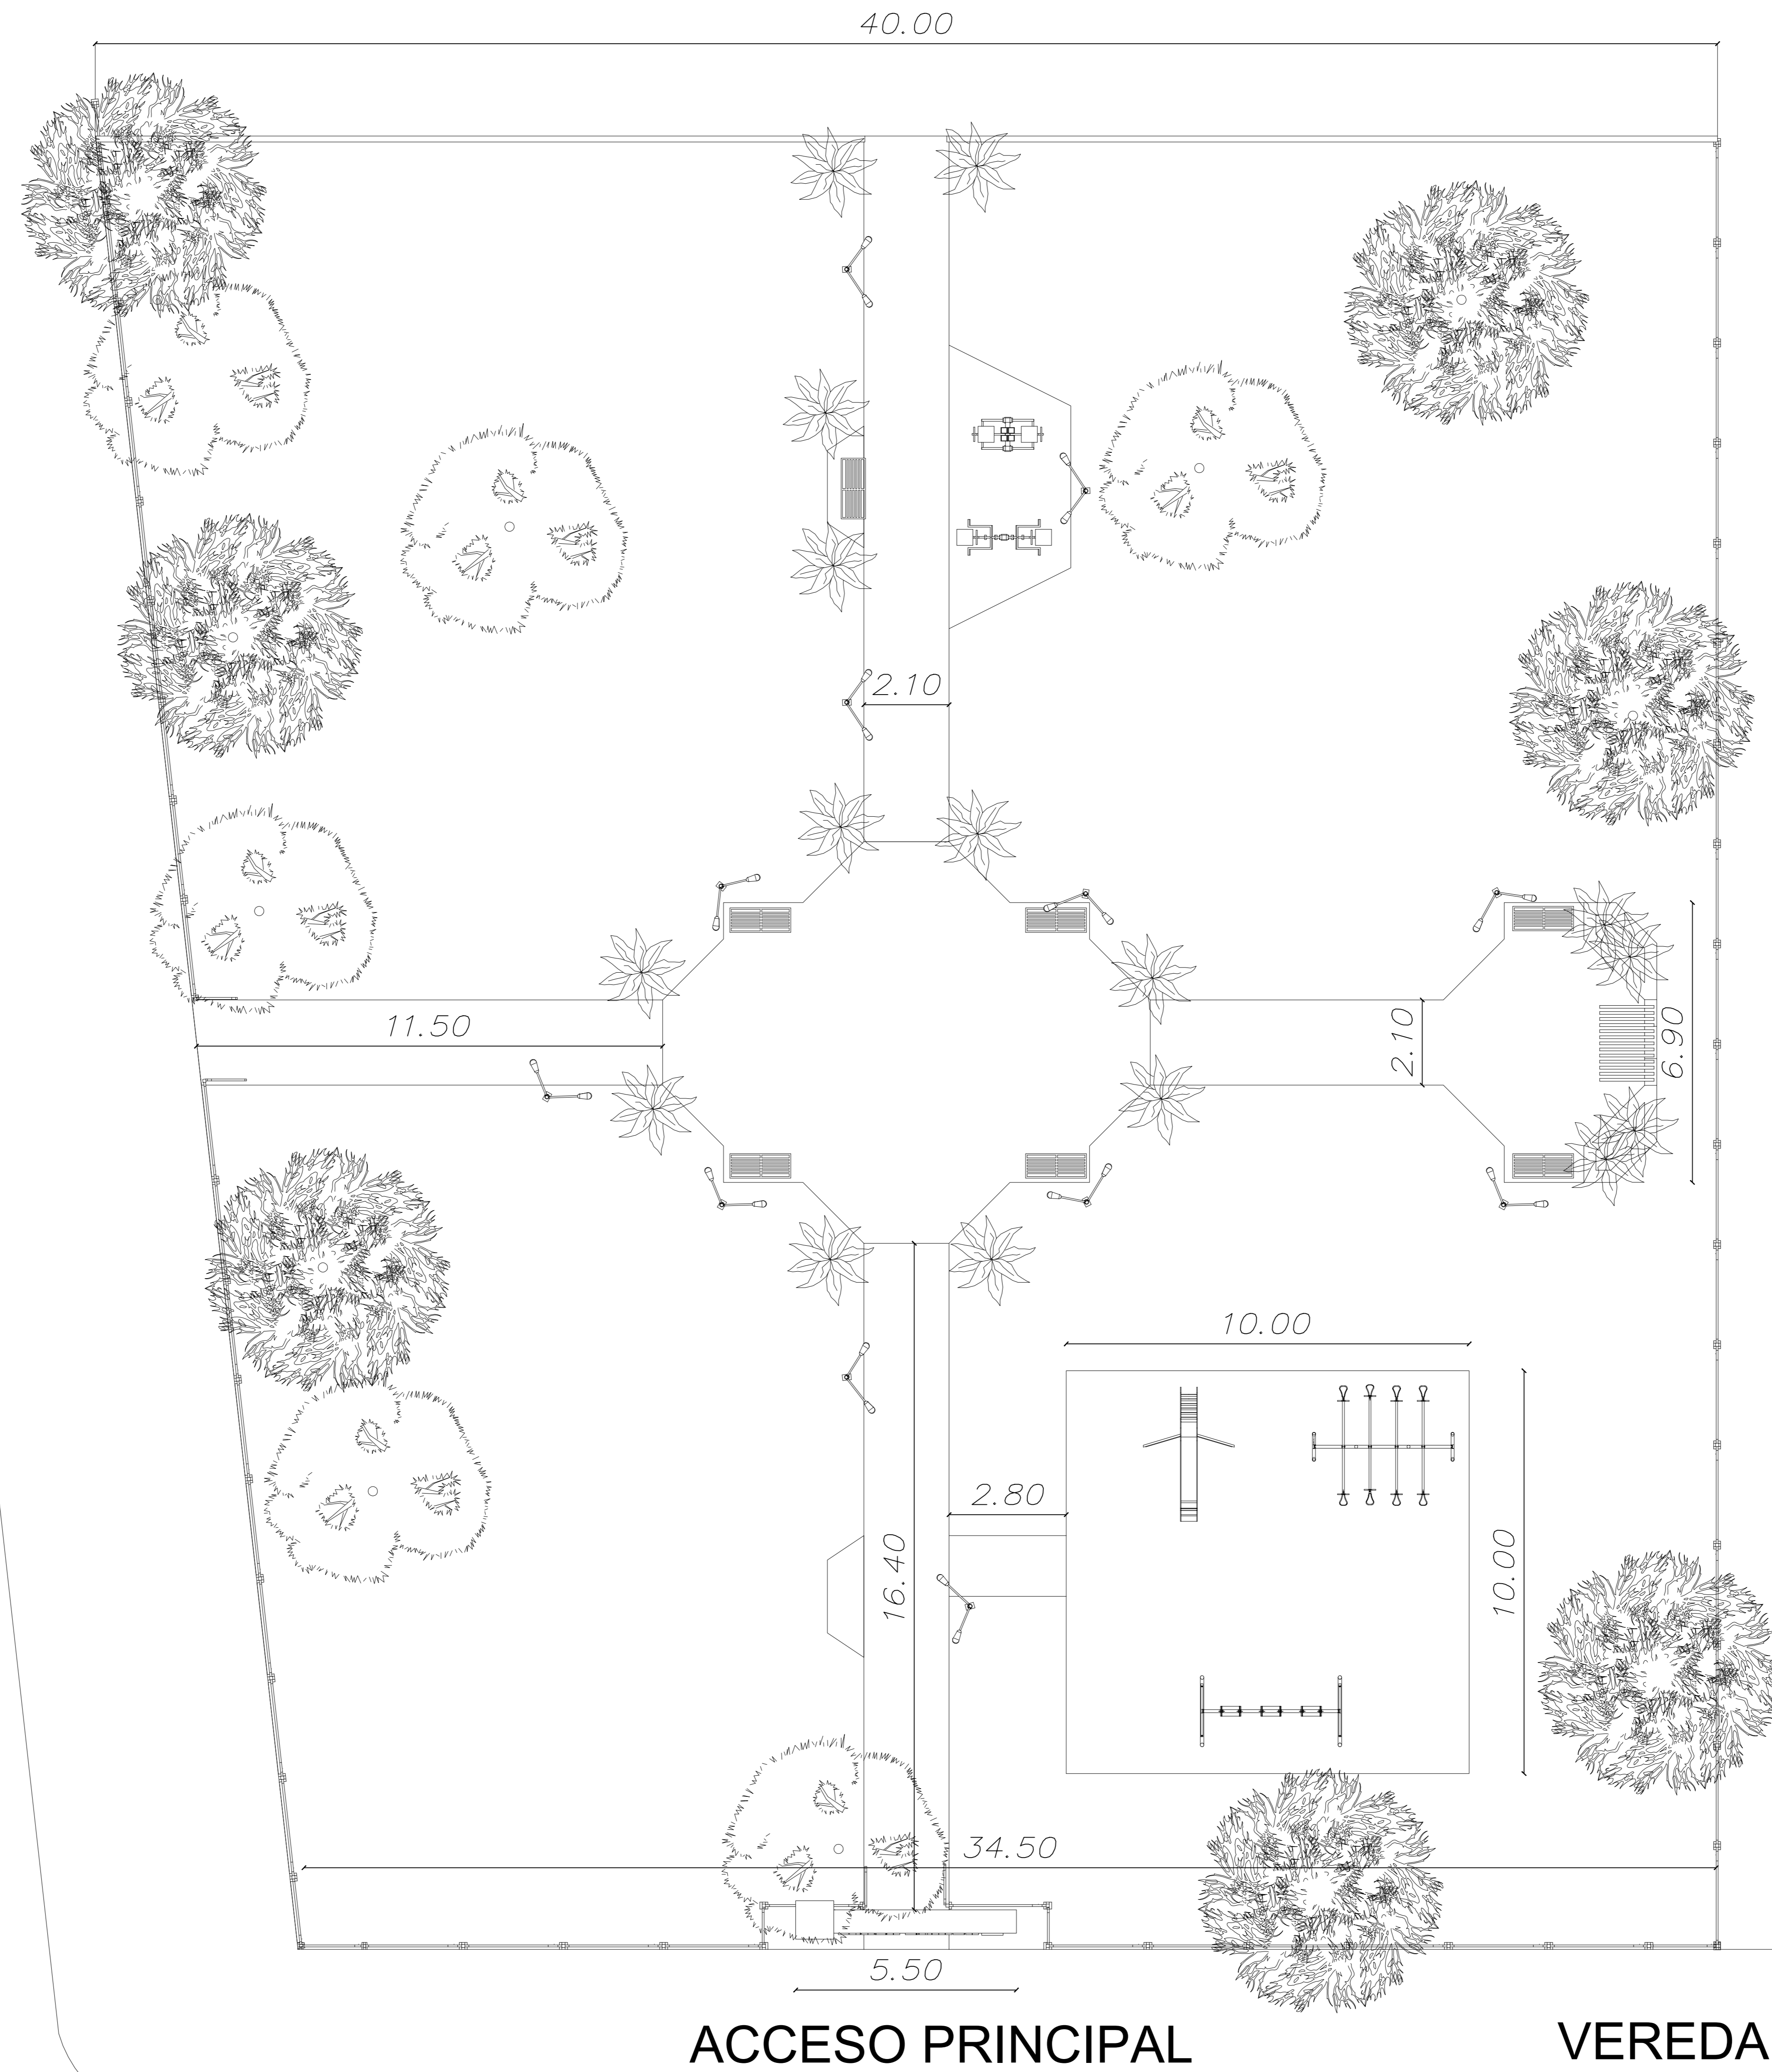

Ing. Oscar Emmanuel Arevalo
Reg. MOPC Nro 6261

PROYECTO: ADECUACION Y PUESTA EN VALOR PLAZA
GUAICA

PROPIETARIO: MUNICIPALIDAD DE SAN ESTANISLAO

LOCALIDAD: SAN ESTANISLAO

BARRIO: GUAICA SUB-URBANO

N° 01