


Tapacantos
M(once)




PLANOS

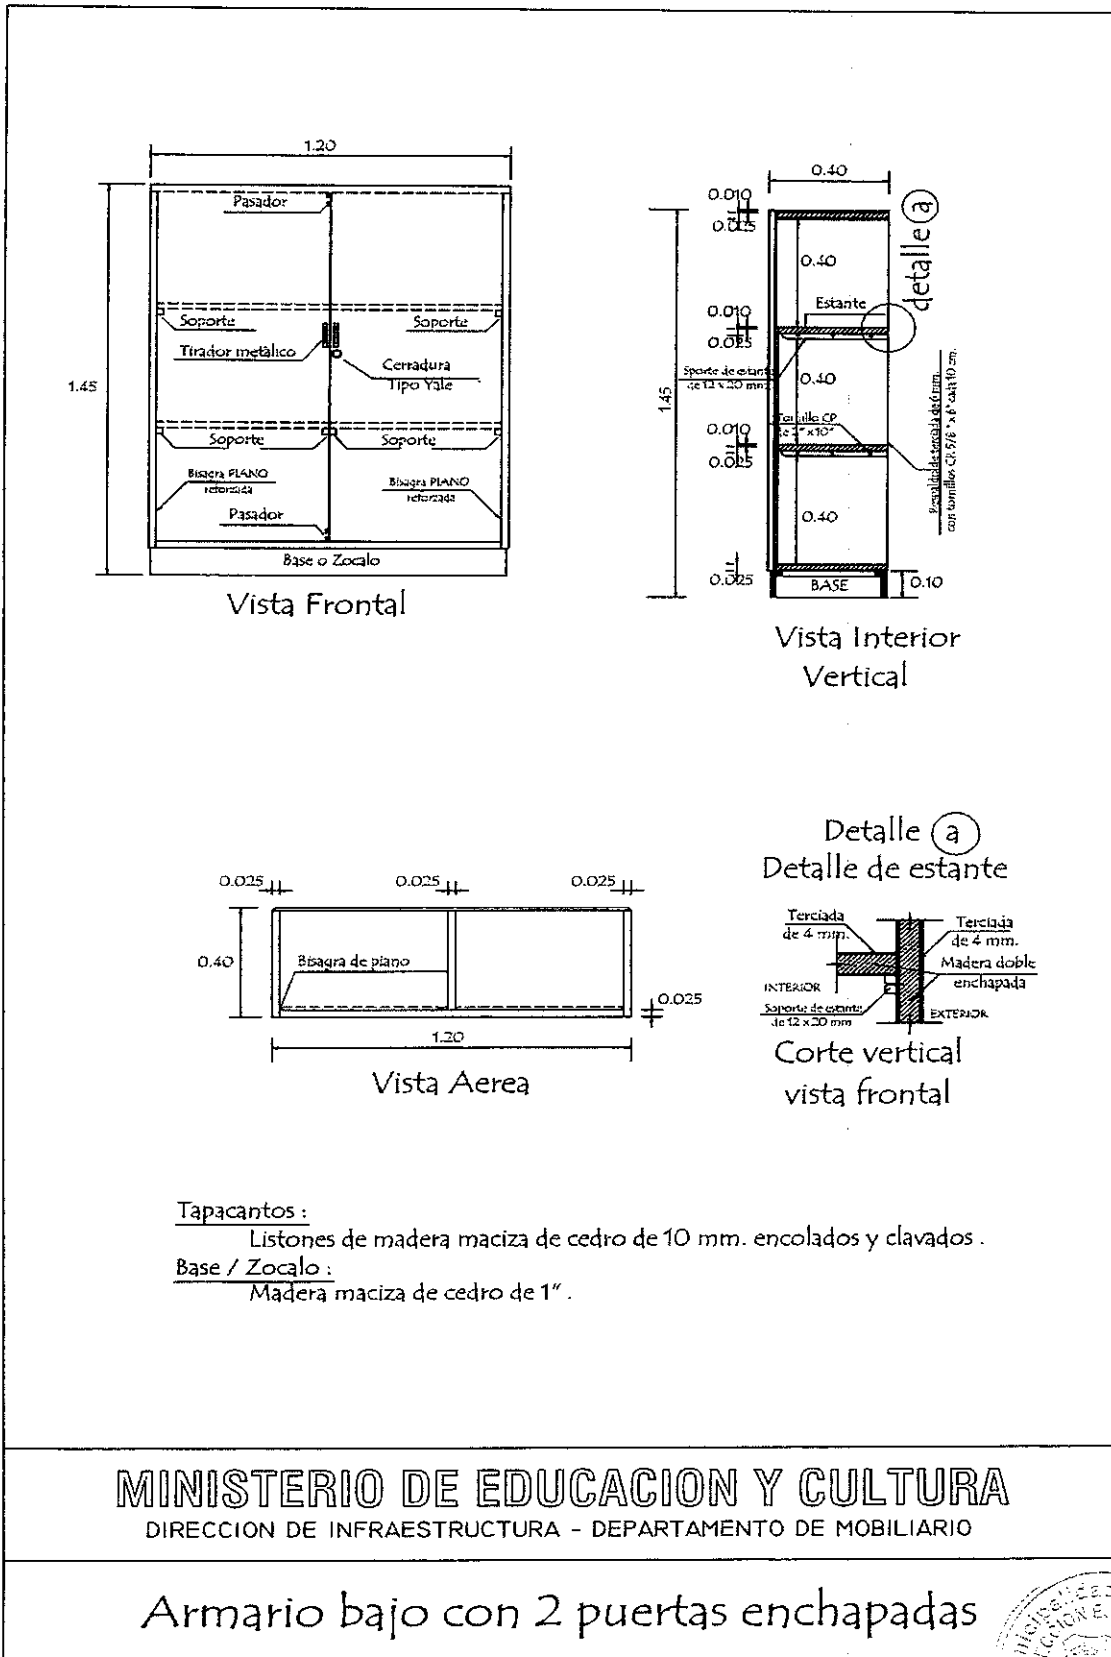

MINISTERIO DE EDUCACION Y CULTURA
DIRECCION DE INFRAESTRUCTURA - DEPARTAMENTO DE MOBILIARIO

Armario bajo con 2 puertas enchapadas

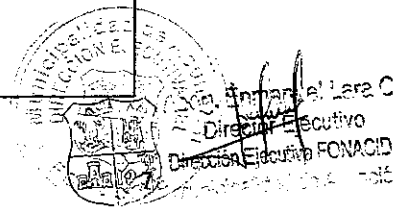


Manuel Lara




Municipalidad de Asunción

Dirección Ejecutiva FONACIDE

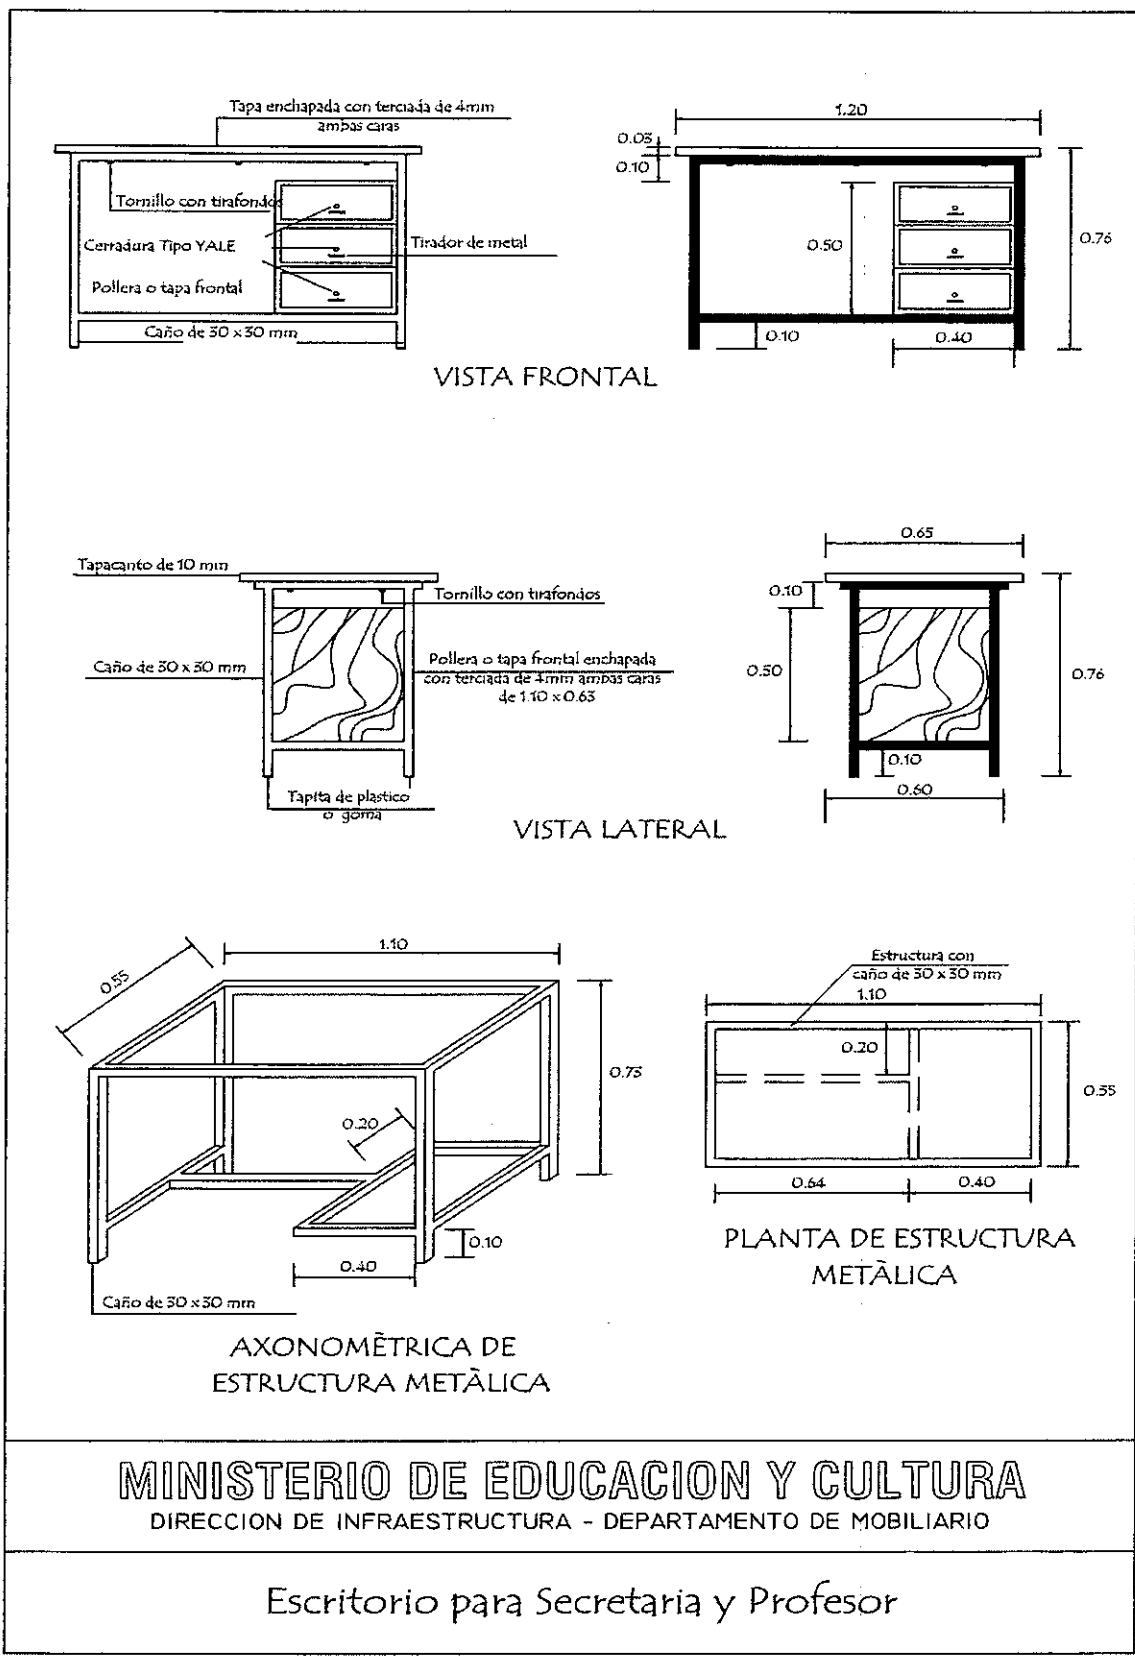

MINISTERIO DE EDUCACION Y CULTURA
DIRECCION DE INFRAESTRUCTURA - DEPARTAMENTO DE MOBILIARIO


Escritorio para Secretaria y Profesor

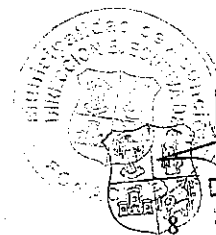

Manuel Lara
Director Ejecutivo
Dirección Ejecutiva FONACIDE



Handwritten notes and signatures at the top right corner.

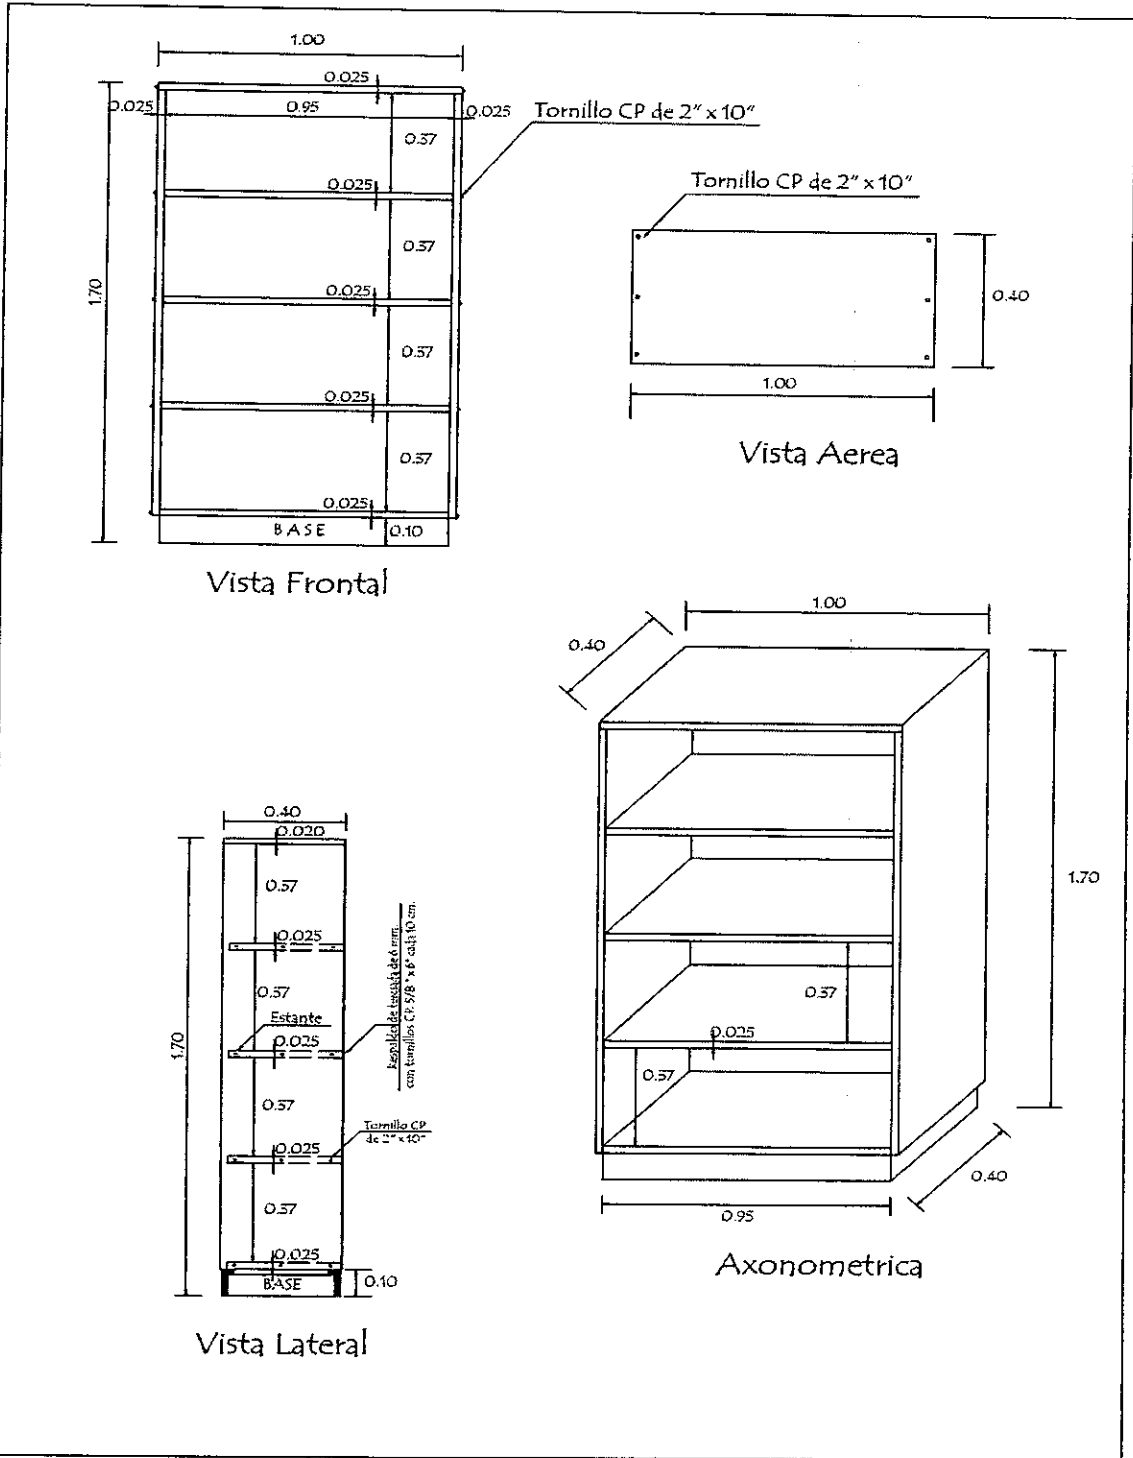

MINISTERIO DE EDUCACION Y CULTURA
DIRECCION DE INFRAESTRUCTURA - DEPARTAMENTO DE MOBILIARIO

Estante para biblioteca de 1,70 x 1,00 x 0,40

Official stamp and signature of the Director Ejecutivo, Dirección Ejecutiva FONACIDE.