


DETALLE DE EMPEDRADO CON CORDÓN CUNETETA

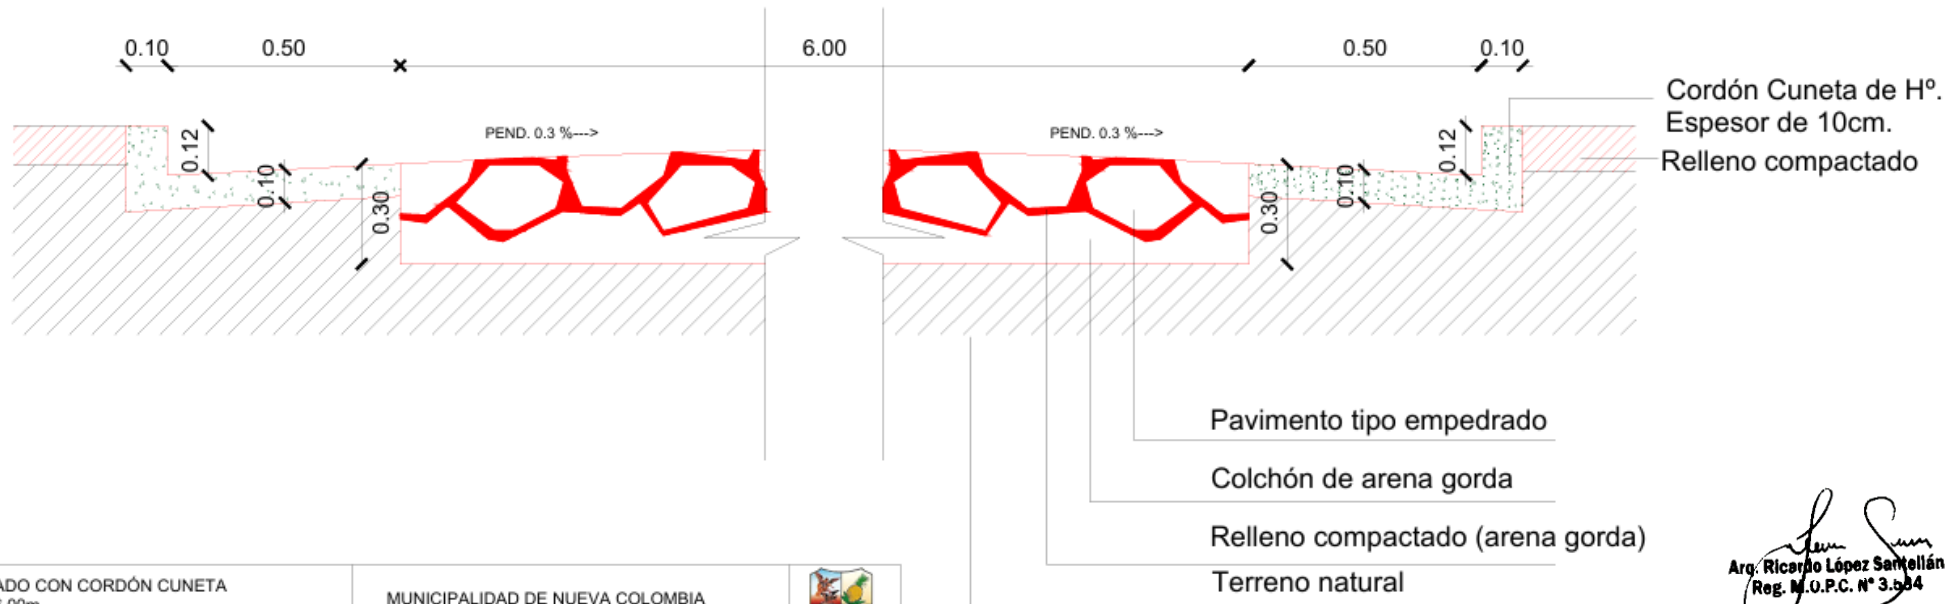

EMPEDRADO CON CORDÓN CUNETETA
ANCHO: 6,00m

MUNICIPALIDAD DE NUEVA COLOMBIA



Ricardo López Sarmiento
Arg. Ricardo López Sarmiento
Reg. M.O.P.C. N° 3.584