



MUNICIPALIDAD DE AZOTEY

Administración: Dr. Sergio Ferreira Portillo
E-mail: muniazotey2020@gmail.com
Ruta PY 08 Dr. Blas Garay – B° Virgen de Fátima
Azote'y – Paraguay



LA MUNICIPALIDAD DEL PUEBLO

RESOLUCION I.M. N° 62/2026

POR LA CUAL SE APRUEBA LOS PLANOS Y PLANILLAS DE COMPUTO METRICO Y PRESUPUESTO CORRESPONDIENTE A LA CONSTRUCCION DE DOS AULAS EN LA ESCUELA BASICA N° 3.225 SAN ROQUE DE LA COMUNIDAD DE KURUSU DE HIERRO - DISTRITO DE AZOTEY, DEPARTAMENTO DE CONCEPCION.

Azote'y, 04 de agosto del 2026

VISTO: La nota presentada por el/la Señor/a Ing. Ana Fernández, Encargada de la Secretaría de Obras Públicas de la Gobernación del Departamento de Concepción. -----

CONSIDERANDO: Que, el Departamento de Catastro y Obras Municipales, informa que el proyecto cumple con las exigencias legales y técnicas en materia de construcción; y, -----

Que, el recurrente al formular su petición por la nota referida con fecha de mesa de entrada 23/07/2026, ha adjuntado al mismo los recaudos necesarios para tal efecto; y, -----

Que, es la facultad de la Intendencia Municipal de acuerdo a lo establecido en la Ley 3966/10 de la Orgánica Municipal que en su Art. N° 235: Toda persona interesada en construir, ampliar, reformar o demoler una obra deberá obtener previamente un permiso de la Municipalidad y ajustarse a las normas establecidas en las leyes y en las ordenanzas. Esta disposición rige igualmente para las entidades y organismos de derecho público y privado. -----

POR LO TANTO, EL INTENDENTE MUNICIPAL DE LA CIUDAD DE AZOTE'Y en uso de sus atribuciones legales, -----

RESUELVE:

ART. N° 1°: APROBAR, LOS PLANOS Y PLANILLAS DE COMPUTO METRICO Y PRESUPUESTO CORRESPONDIENTE A LA CONSTRUCCION DE DOS AULAS EN LA ESCUELA BASICA N° 3.225 SAN ROQUE DE LA COMUNIDAD DE KURUSU DE HIERRO - DISTRITO DE AZOTEY, DEPARTAMENTO DE CONCEPCION. -----

ART N° 2°: COMUNICAR; A QUIENES CORRESPONDA Y CUMPLIDO ARCHIVAR EN EL REGISTRO OFICIAL MUNICIPAL. -----

Diego David Romero

Secretario General
Municipalidad de Azotey

Lic. Diego David Romero
Secretario General



Dr. Sergio Ferreira Portillo
Intendente Municipal
Municipalidad de Azotey

Dr. Sergio Ferreira
Intendente Municipal



Azote'y - Concepción



MUNICIPALIDAD DE AZOTE'Y

Administración: Dr. Sergio Ferreira Portillo
E-mail: muniazotey2020@gmail.com
Ruta PY 08 Dr. Blas Garay – B° Virgen de Fátima
Azote'y – Paraguay
LA MUNICIPALIDAD DEL PUEBLO
RESOLUCION I.M. N° 61 /2026



POR LA CUAL SE APRUEBA LOS PLANOS Y PLANILLAS DE COMPUTO METRICO Y PRESUPUESTO CORRESPONDIENTE A LA CONSTRUCCION DE COCINA DEPOSITO EN LA ESCUELA BASICA N° 1.670 PADRE WENDELIN GRUBER DE LA COMUNIDAD DE PASO TUYA - DISTRITO DE AZOTEY, DEPARTAMENTO DE CONCEPCION.

Azote'y, 29 de julio del 2026

VISTO: La nota presentada por el/la Señor/a Ing. Ana Fernández, Encargada de la Secretaría de Obras Públicas de la Gobernación del Departamento de Concepción. -----

CONSIDERANDO: Que, el Departamento de Catastro y Obras Municipales, informa que el proyecto cumple con las exigencias legales y técnicas en materia de construcción; y, -----

Que, el recurrente al formular su petición por la nota referida con fecha de mesa de entrada 23/07/2026, ha adjuntado al mismo los recaudos necesarios para tal efecto; y, -----

Que, es la facultad de la Intendencia Municipal de acuerdo a lo establecido en la Ley 3966/10 de la Orgánica Municipal que en su Art. N° 235: Toda persona interesada en construir, ampliar, reformar o demoler una obra deberá obtener previamente un permiso de la Municipalidad y ajustarse a las normas establecidas en las leyes y en las ordenanzas. Esta disposición rige igualmente para las entidades y organismos de derecho público y privado. -----

POR LO TANTO, EL INTENDENTE MUNICIPAL DE LA CIUDAD DE AZOTE'Y en uso de sus atribuciones legales, -----

RESUELVE:

ART. N° 1°: APROBAR, LOS PLANOS Y PLANILLAS DE COMPUTO METRICO Y PRESUPUESTO CORRESPONDIENTE A LA CONSTRUCCION DE COCINA DEPOSITO EN LA ESCUELA BASICA N° 1.670 PADRE WENDELIN GRUBER DE LA COMUNIDAD DE PASO TUYA - DISTRITO DE AZOTEY, DEPARTAMENTO DE CONCEPCION. -----

ART N° 2°: COMUNICAR; A QUIENES CORRESPONDA Y CUMPLIDO ARCHIVAR EN EL REGISTRO OFICIAL MUNICIPAL. -----


Diego David Romero
Secretario General
Municipalidad de Azote'y
Eic. Diego David Romero
Secretario General




Dr. Sergio Ferreira Portillo
Intendente Municipal
Dr. Sergio Ferreira
Intendente Municipal





Azote'y - Concepción



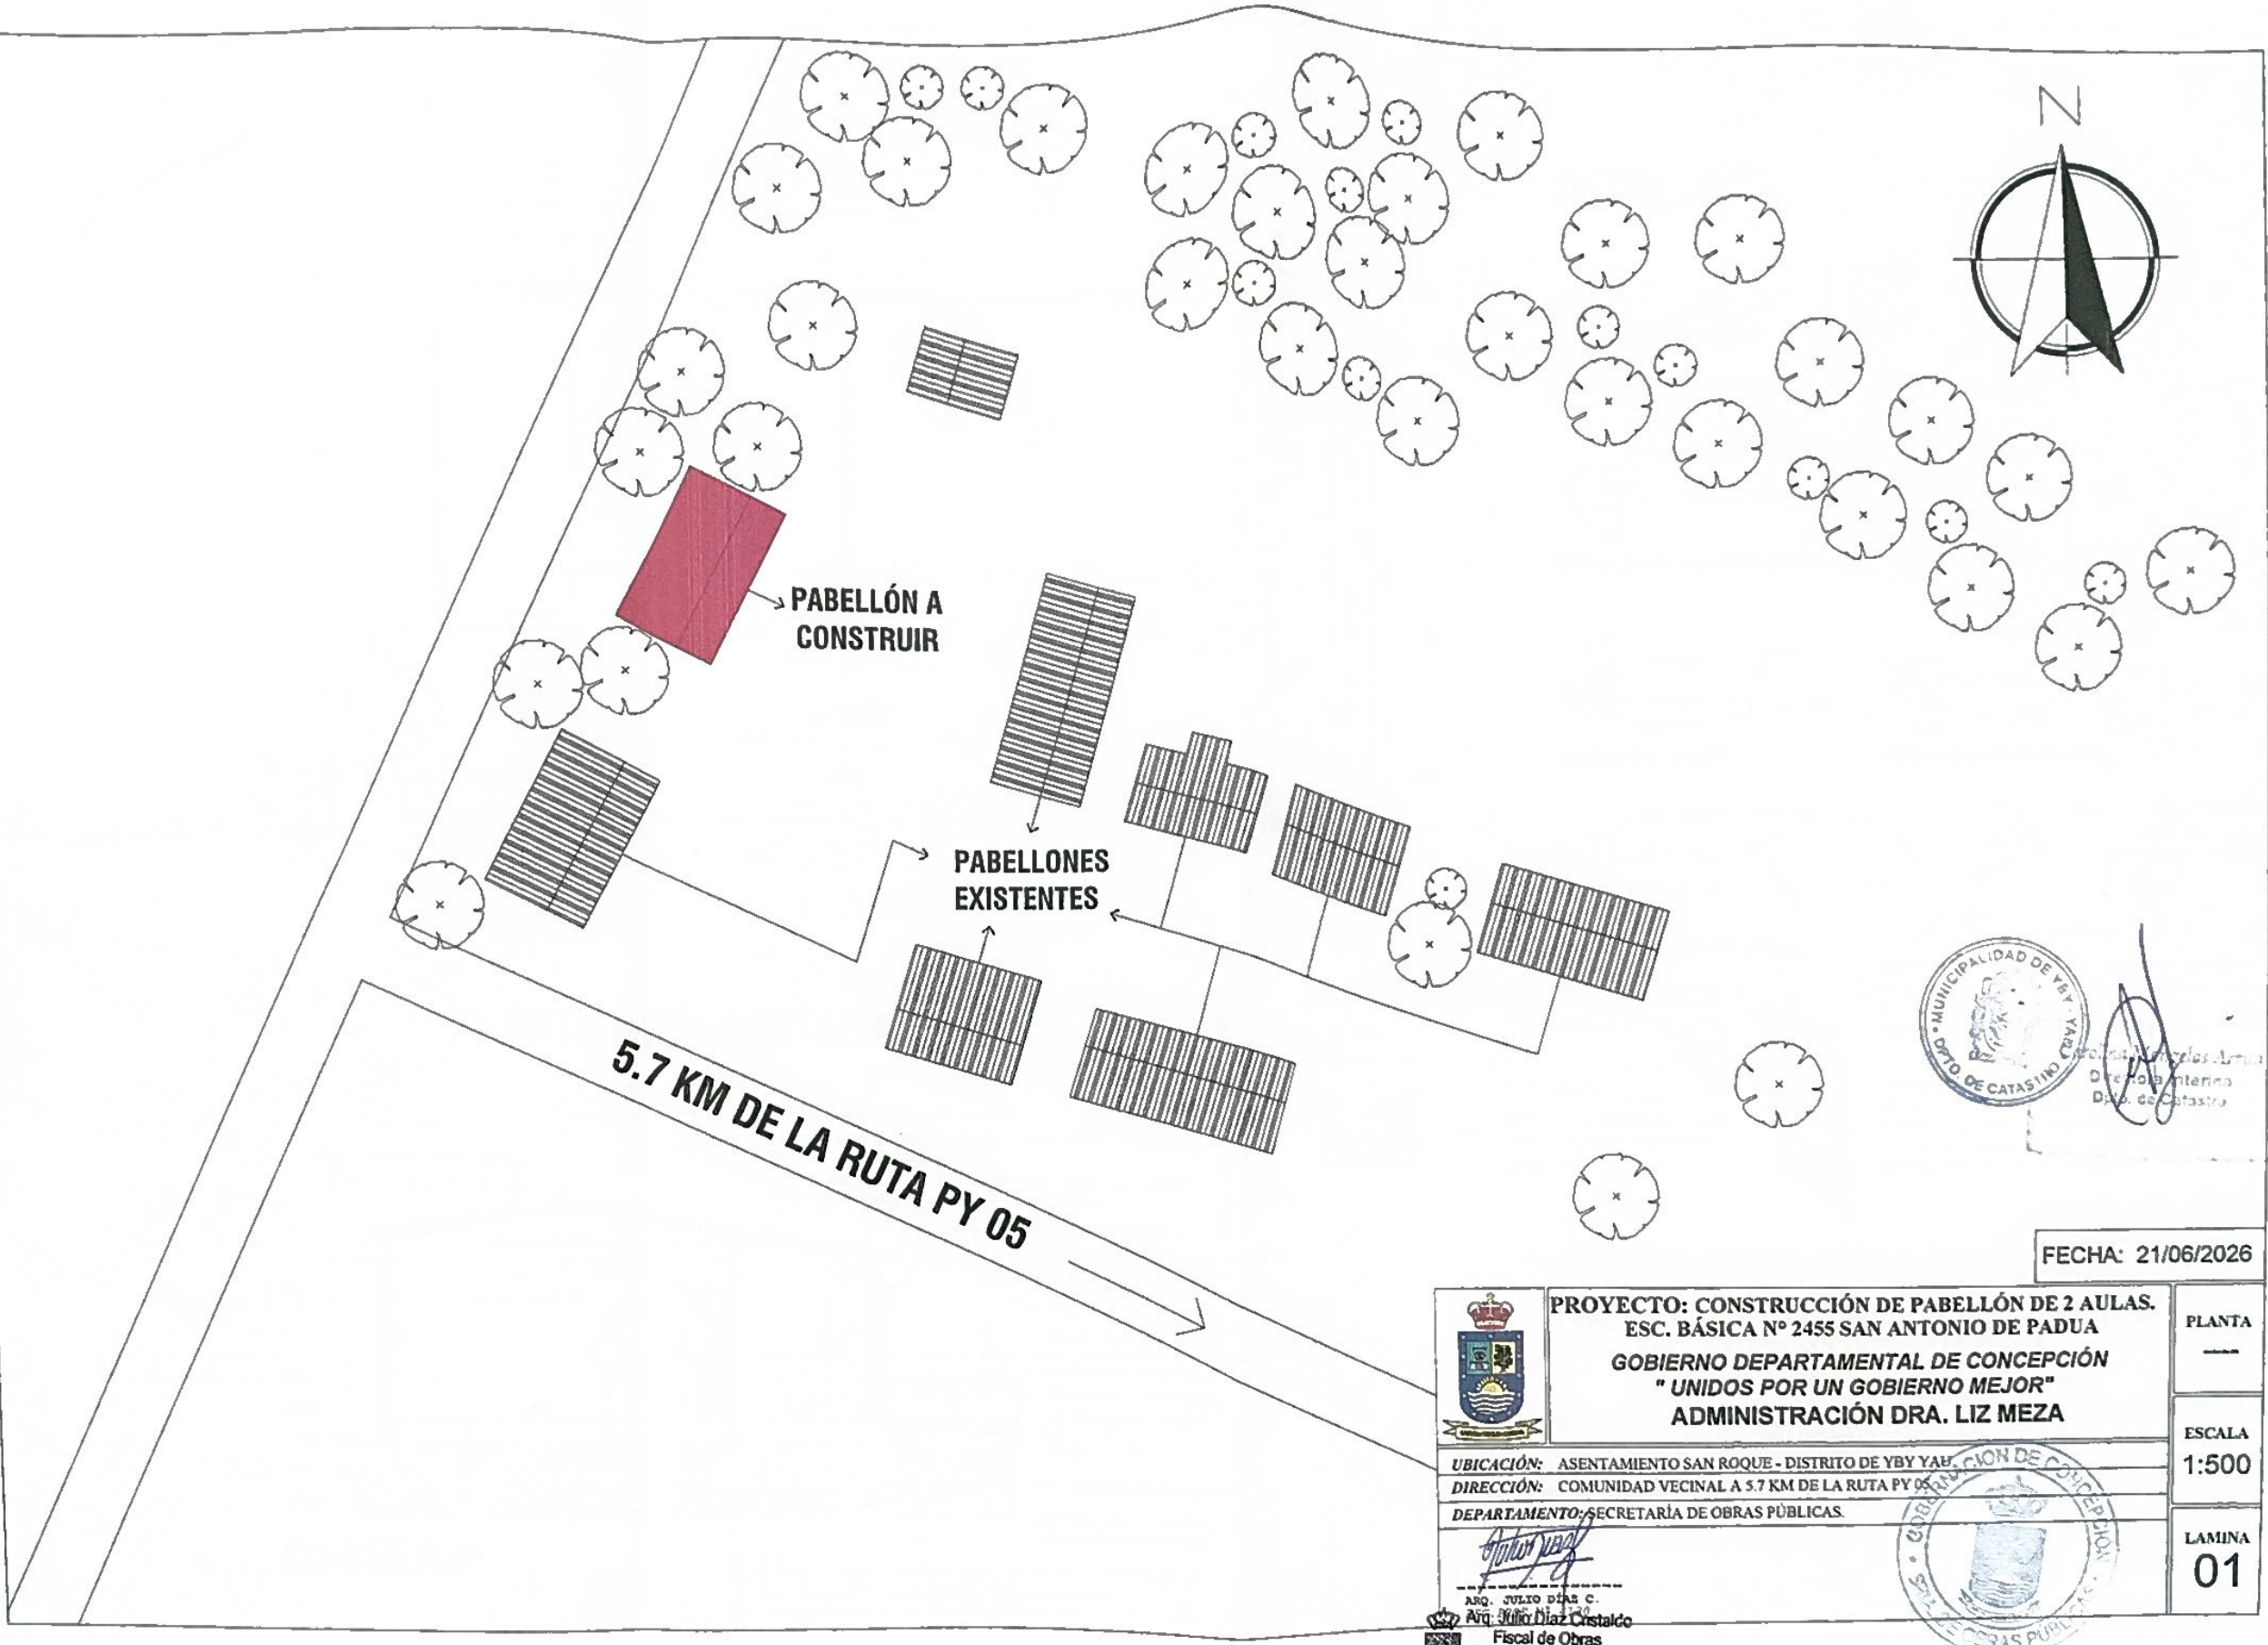


FECHA: 21/06/2026

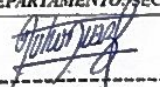	PROYECTO: CONSTRUCCIÓN DE PABELLÓN DE 2 AULAS. ESC. BÁSICA Nº 2455 SAN ANTONIO DE PADUA GOBIERNO DEPARTAMENTAL DE CONCEPCIÓN " UNIDOS POR UN GOBIERNO MEJOR" ADMINISTRACIÓN DRA. LIZ MEZA	PLANTA —
	UBICACIÓN: ASENTAMIENTO SAN ROQUE - DISTRITO DE YBY YAU DIRECCIÓN: COMUNIDAD VECINAL A 5.7 KM DE LA RUTA PY 05 DEPARTAMENTO: SECRETARÍA DE OBRAS PÚBLICAS.	ESCALA 1:500
	 Arq. Julio Díaz C. Fiscal de Obras Gobierno Departamental de Concepción	LAMINA 01
		

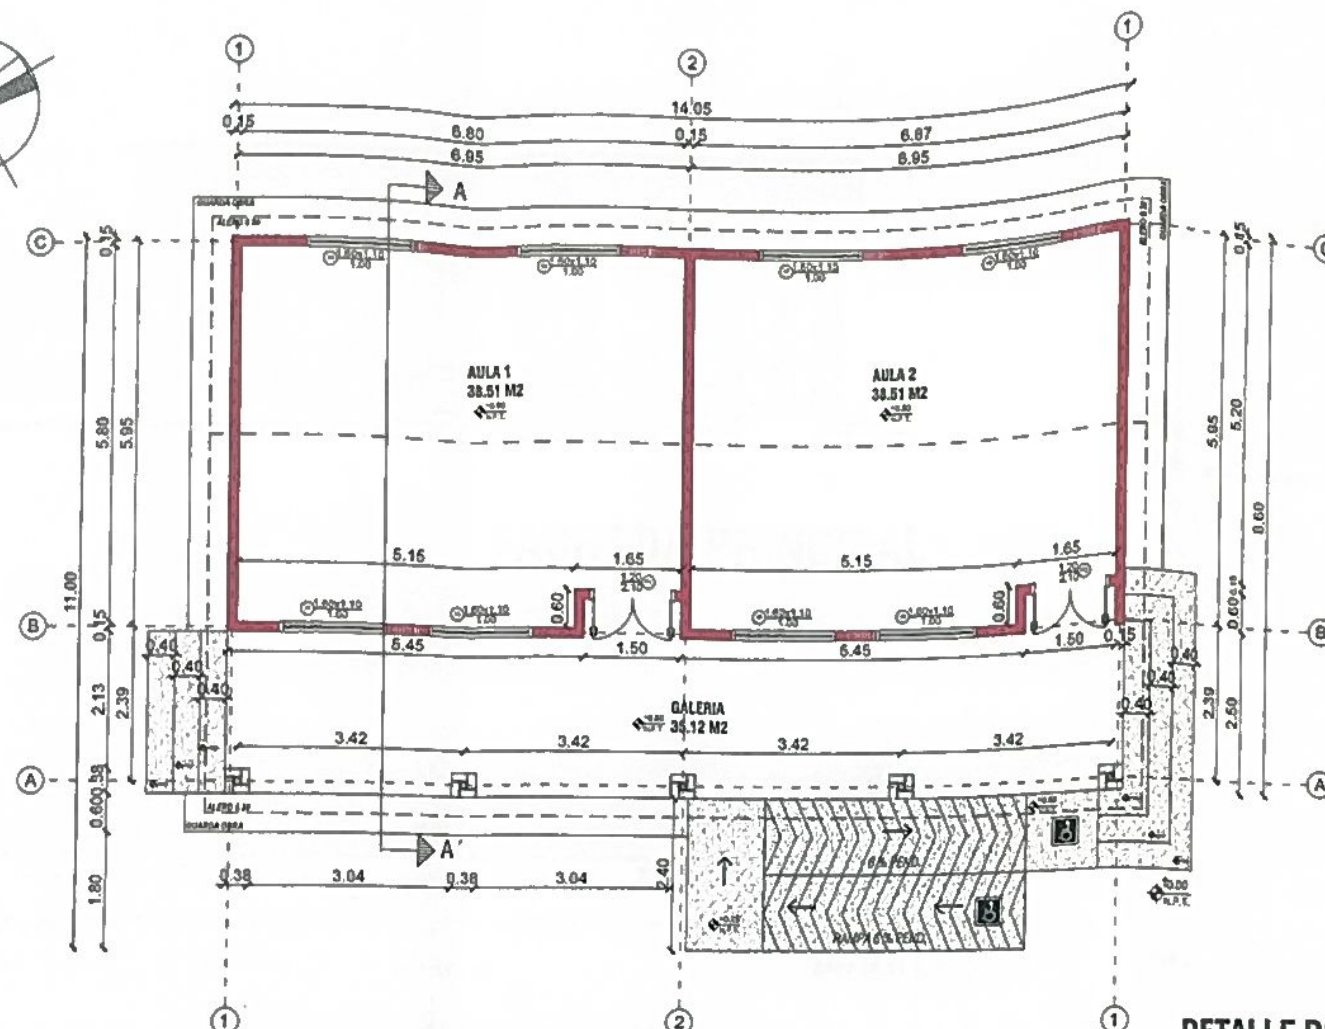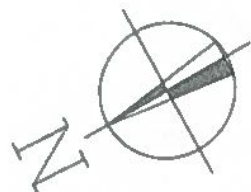

DETALLES

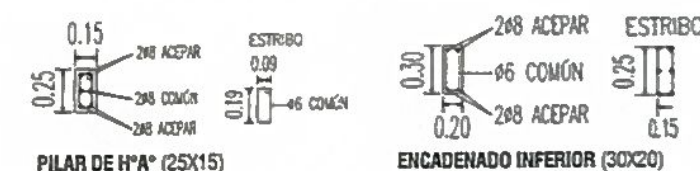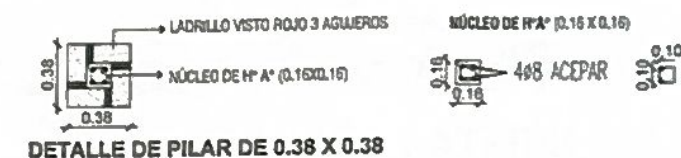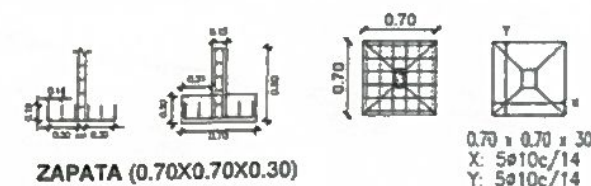


DETALLE DE BASTIDOR METÁLICO

BASTIDOR V. GRAL	
Ancho	1,6000
Alto	1,1000
Antepecho	1,0000

SUJECIÓN A LA MAMPOSTERÍA CON ANGULO DE HIERRO TIPO PATA DE CABRA DE 2 1/2 X 1/2 X 1mm.

BASTIDOR METÁLICO CON PARANTE INTERMEDIO, DE TUBO METÁLICO DEL ACERO AL CARBONO DE 20X30X1.2 mm, CON MALLA DE METAL DESPLEGADO PESADO DE 2 mm CON ÁREA LIBRE DE 69% ± 2% PARA PROTECCIÓN DE VENTANAS.

UNIONES SOLDADAS NO PRESENTARÁN REBASAS Y LAS SOLDADURAS ESTARÁN PULIDAS Y MASILLADAS PARA CONSEGUIR UNA BUENA TERMINACIÓN Y ANTES DE SU COLOCACIÓN, SERÁN PINTADAS CON DOS MANOS DE PINTURA ANTICORROSIVA COLOR NEGRO.

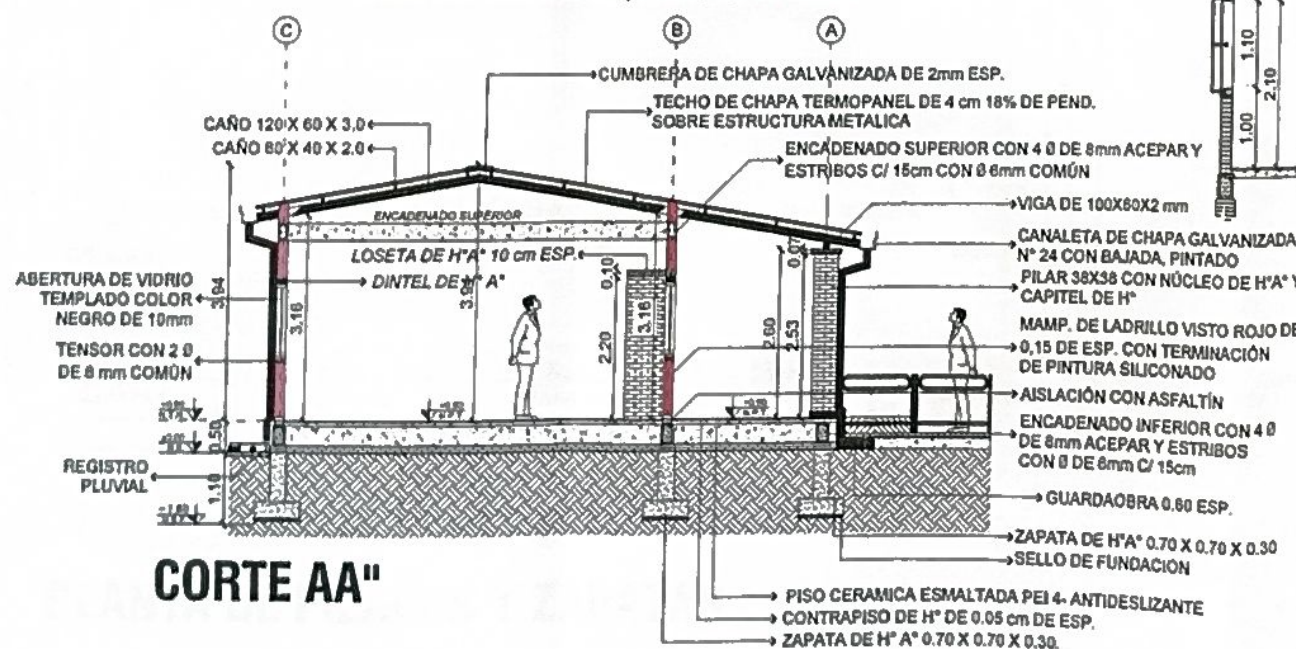

FECHA: 21/05/2026

PROYECTO: CONSTRUCCIÓN DE PABELLÓN DE 2 AULAS. ESC. BÁSICA N° 2455 SAN ANTONIO DE PADUA

GOBIERNO DEPARTAMENTAL DE CONCEPCIÓN

"UNIDOS POR UN GOBIERNO MEJOR"

ADMINISTRACIÓN DRA. LIZ MEZA

UBICACIÓN: ASENTAMIENTO SAN ROQUE - DISTRITO DE YBY YAI


DIRECCIÓN: COMUNIDAD VECINAL A 5.7 KM DE LA RUTA PY 65

DEPARTAMENTO: SECRETARÍA DE OBRAS PÚBLICAS


Arq. Julio Díaz C.
Fiscal de Obras
Gobierno Departamental de Concepción




PLANTA
—
ESCALA
1:100
LAMINA
02

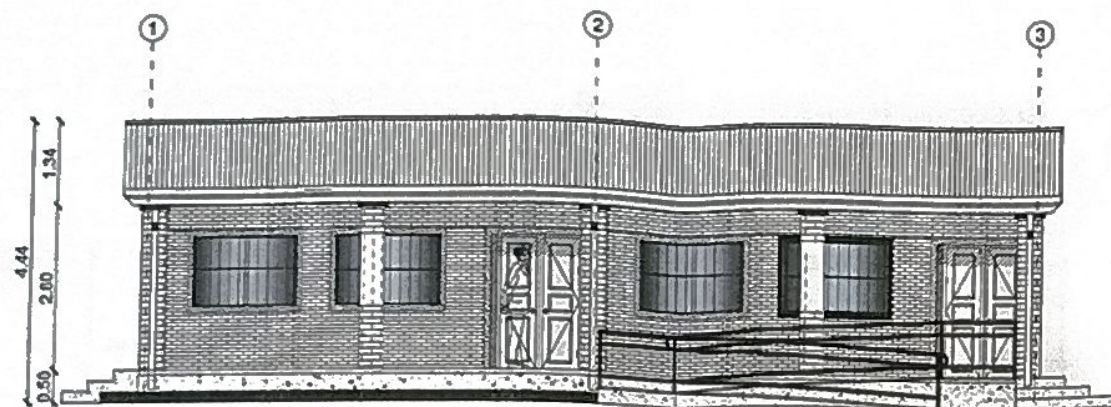


FACHADA PRINCIPAL

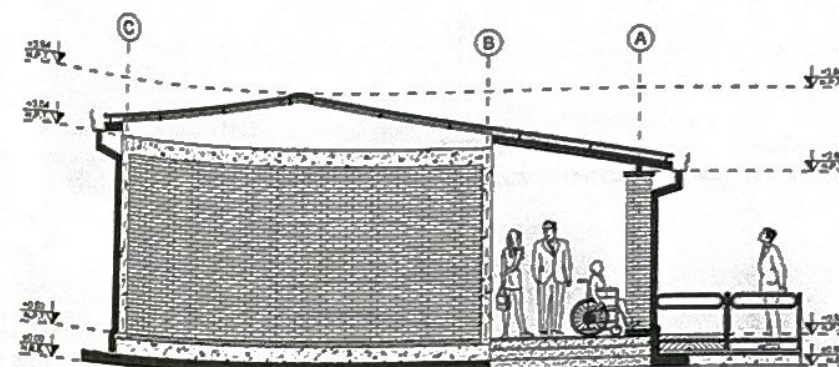

FACHADA LATERAL

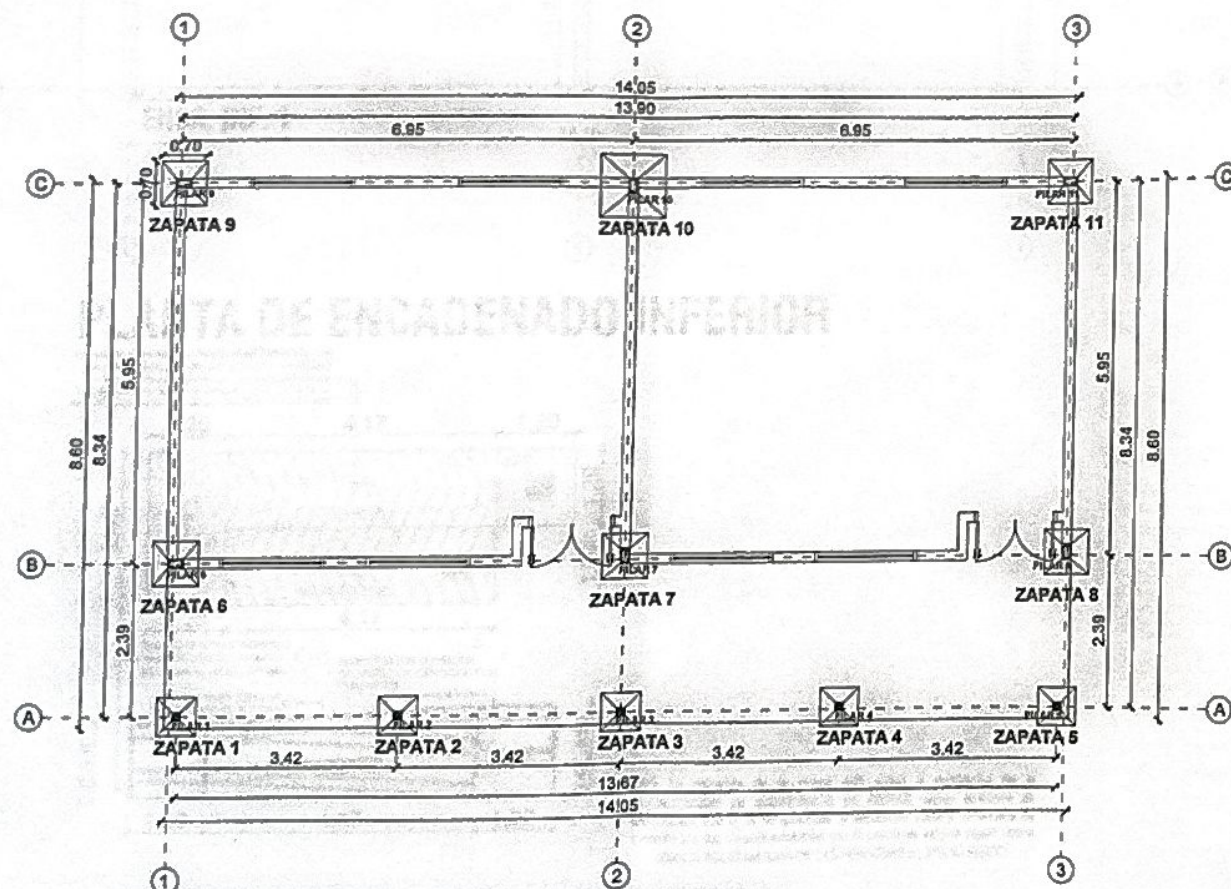

PLANTA DE PILARES Y ZAPATAS



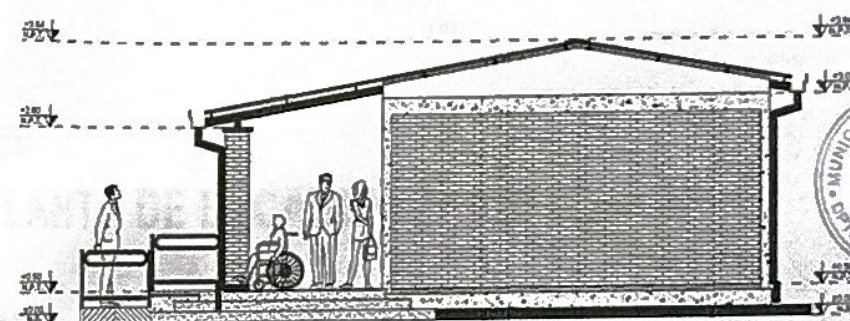


FACHADA LATERAL




FECHA: 21/05/2026

 PROYECTO: CONSTRUCCIÓN DE PABELLÓN DE 2 AULAS. ESC. BÁSICA N° 2455 SAN ANTONIO DE PADUA GOBIERNO DEPARTAMENTAL DE CONCEPCION "UNIDOS POR UN GOBIERNO MEJOR" ADMINISTRACIÓN DRA. LIZ MEZA	PLANTA
	ESCALA
	1:100
	LÁMINA
UBICACIÓN: ASENTAMIENTO SAN ROQUE - DISTRITO DE YBY YAUY DIRECCIÓN: COMUNIDAD VECINAL A 5.7 KM DE LA RUTA PY 8 DEPARTAMENTO: SECRETARÍA DE OBRAS PÚBLICAS Arq. Julio Díaz Cristóbal REG. PROF. N° 4130	03

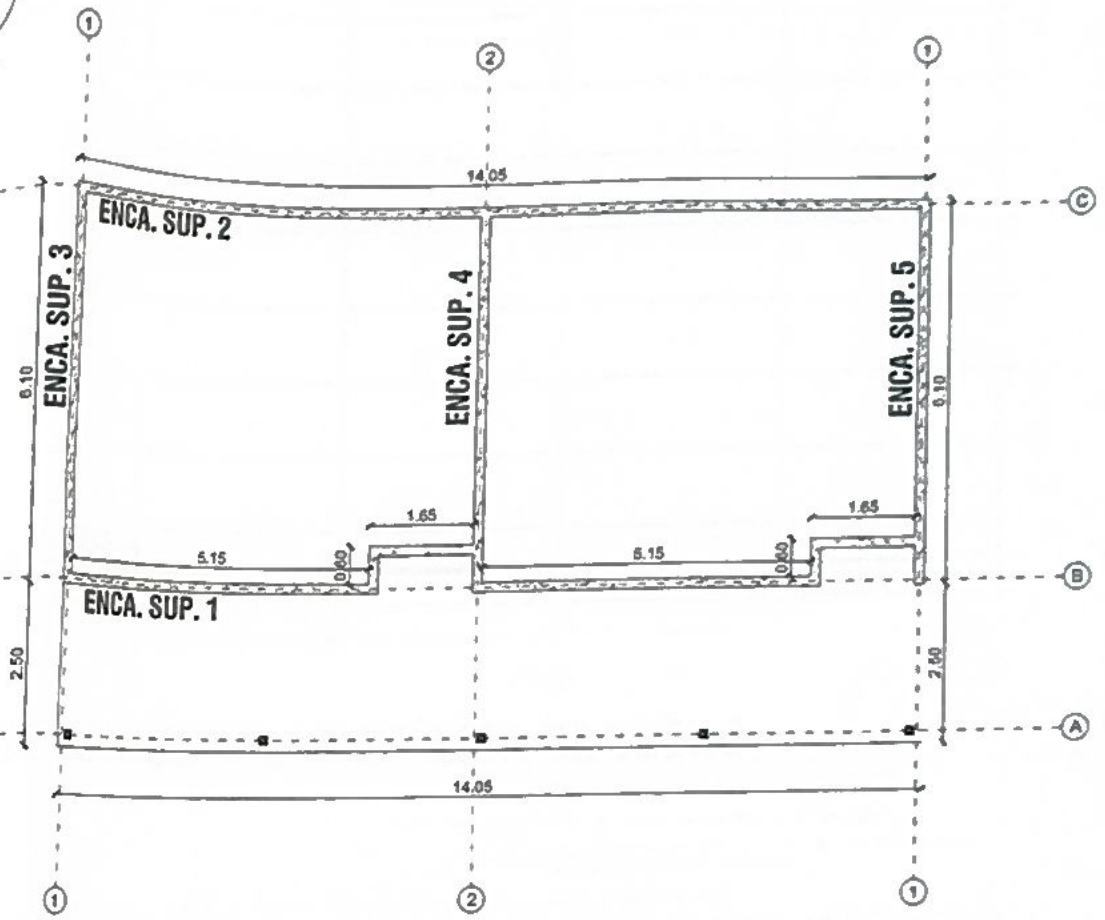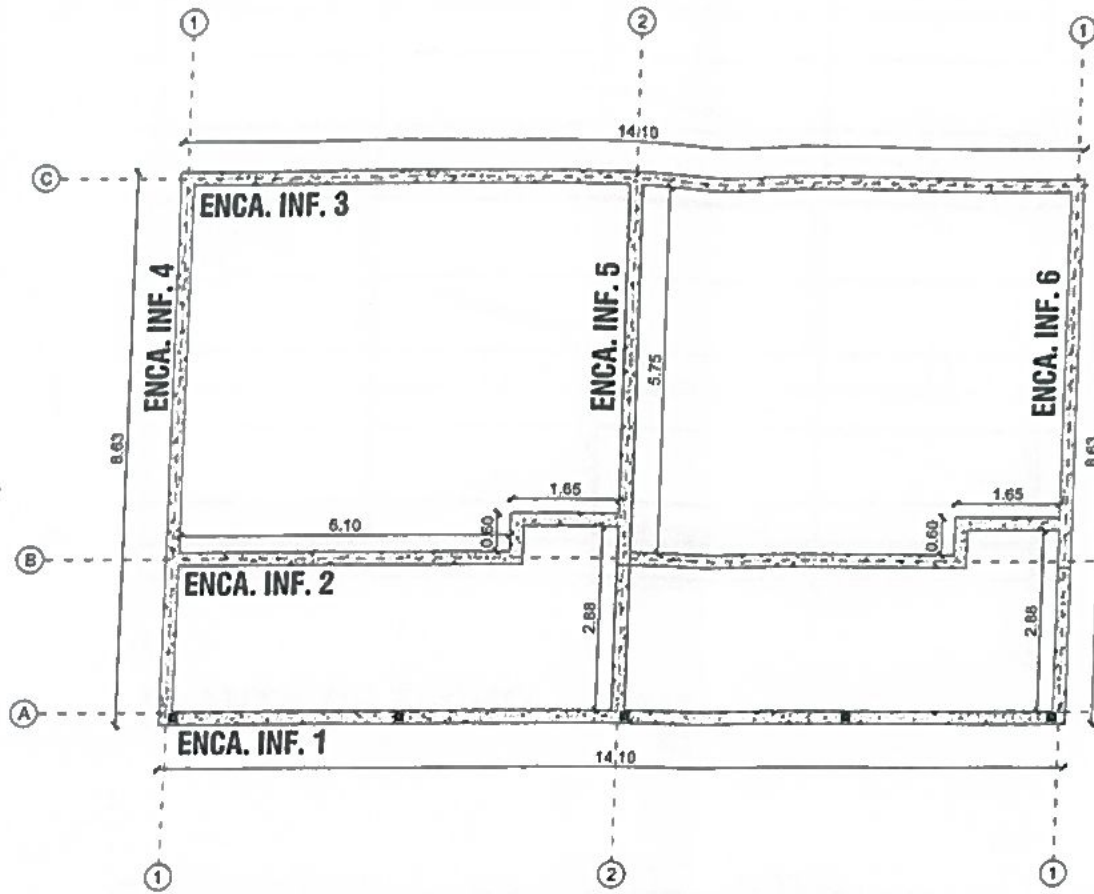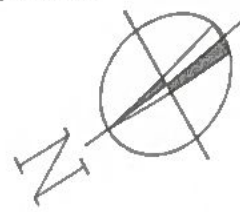

PLANTA DE ENCADENADO INFERIOR

FORMACIÓN RAMBLADO ANTES DE SUJETO PINTADO CON
PINTURA EPÓXICA PI PISO COLOR AZUL Y FRAMAS
PERIMETRALES AMARILLAS CON LA SIMBOLOGÍA
INTERNACIONAL DE DISCAPACIDAD ALA BORDA DE LA
SELA DE RUEDA EN COLOR BLANCO SOBRE EL FONDO.

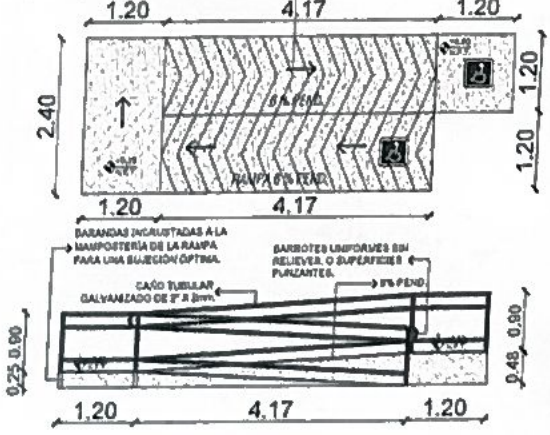

DETALLE DE RAMPA

OBS: La ubicación de la rampa esta sujeta a aprobación de la
FISCALIZACIÓN y/o SUPERVISIÓN DE OBRAS, según definición de
implantación, con el fin de garantizar la circulación fluida y coherencia de
conexión con los bloques existentes con la pendiente exigida según norma
4500110 ACCESIBILIDAD DE LAS PERSONAS AL MEDIO FÍSICO.

PLANTA DE ENCADENADO SUPERIOR

OBSERVACIÓN


LAS VARILLAS DE HIERRO Ø CON LAS MARCAS QUE FIGURAN EN EL PLANO Y EN LAS EETT ESTARÁ SUJETO A LA APROBACIÓN DE
LA FISCALIZACIÓN y/o SUPERVISIÓN DE OBRAS.
EN EL ARMAJE DE LOS ENCADENADOS Y COLUMNAS SE UTILIZARÁN EL NÚMERO DE LAS VARILLAS Ø QUE FIGURAN EN EL PLANO,
NO SE ACEPTARÁ NADA DE ELECTROSOLDADOS QUE NO CUMPLAN LAS MEDIDAS EXIGIDAS EN EL PLANO. TODO ESTARÁ SUJETO
A LA APROBACIÓN DE LA FISCALIZACIÓN y/o SUPERVISIÓN DE OBRAS.

FECHA: 21/05/2026



	PROYECTO: CONSTRUCCIÓN DE PABELLÓN DE 2 AULAS. ESC. BÁSICA Nº 2455 SAN ANTONIO DE PADUA	PLANTA
	GOBIERNO DEPARTAMENTAL DE CONCEPCIÓN " UNIDOS POR UN GOBIERNO MEJOR "	ESCALA
	UBICACIÓN: ASENTAMIENTO SAN ROQUE - DISTRITO DE YBY YAU	1:100
	DIRECCIÓN: COMUNIDAD VECINAL A 5.7 KM DE LA RUTA PY 05	LAMINA
DEPARTAMENTO: SECRETARÍA DE OBRAS PÚBLICAS		04

Arq. JULIO DÍAZ G.
REG. PROF. N° 4132
Fiscal de Obras
Gobierno Departamental
de Concepción




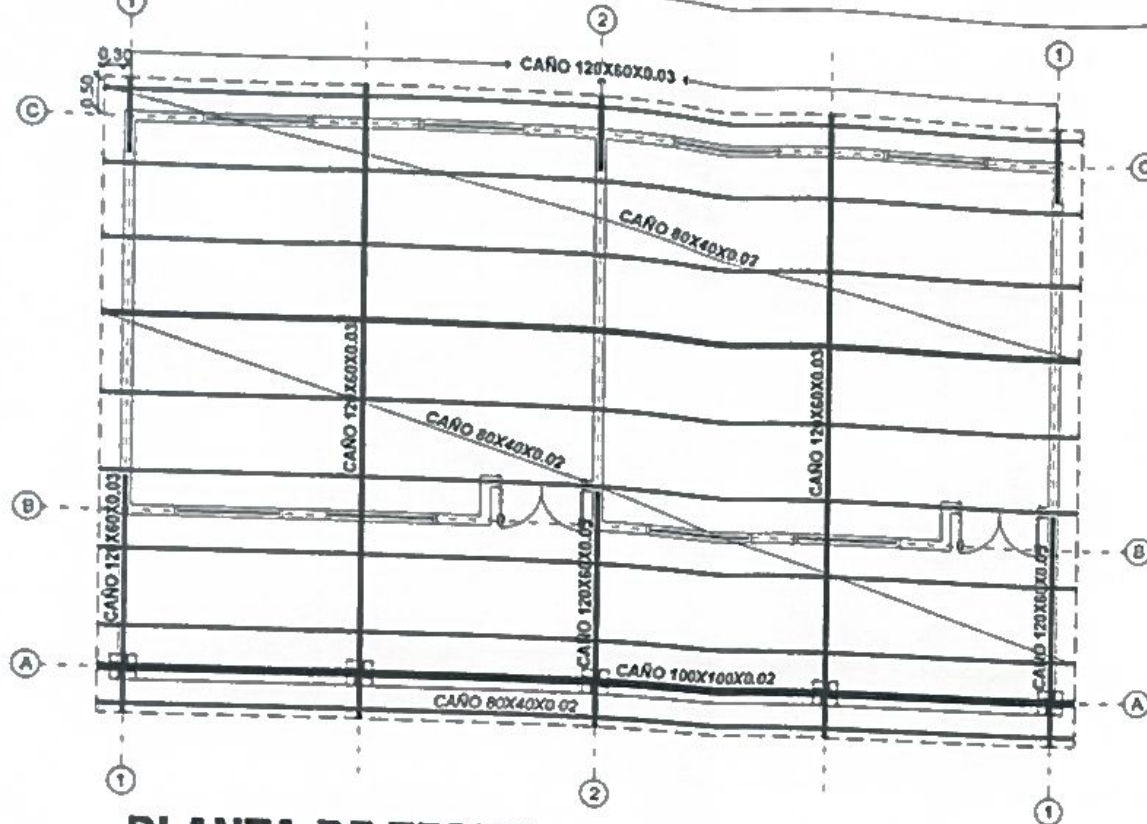


PLANTA DE TECHO

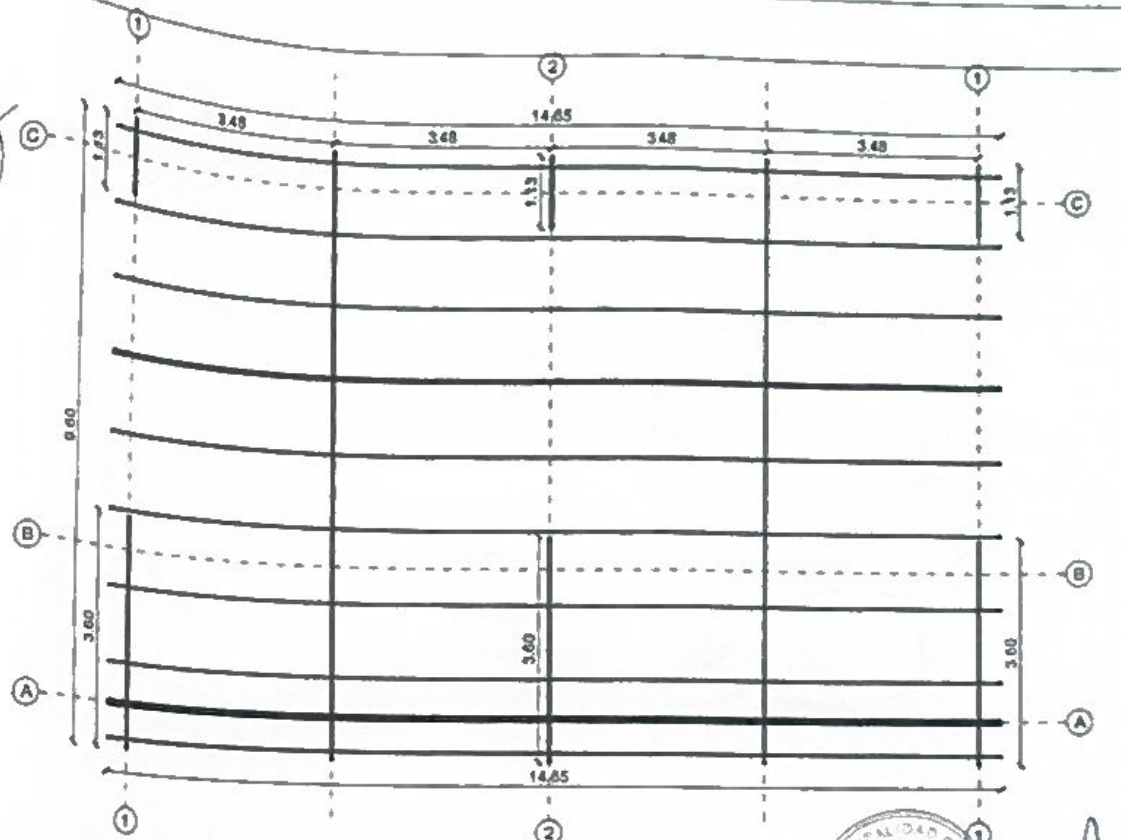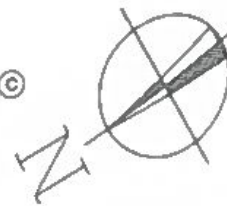

PLANTA DE ESTRUCTURA METÁLICA DE TECHO

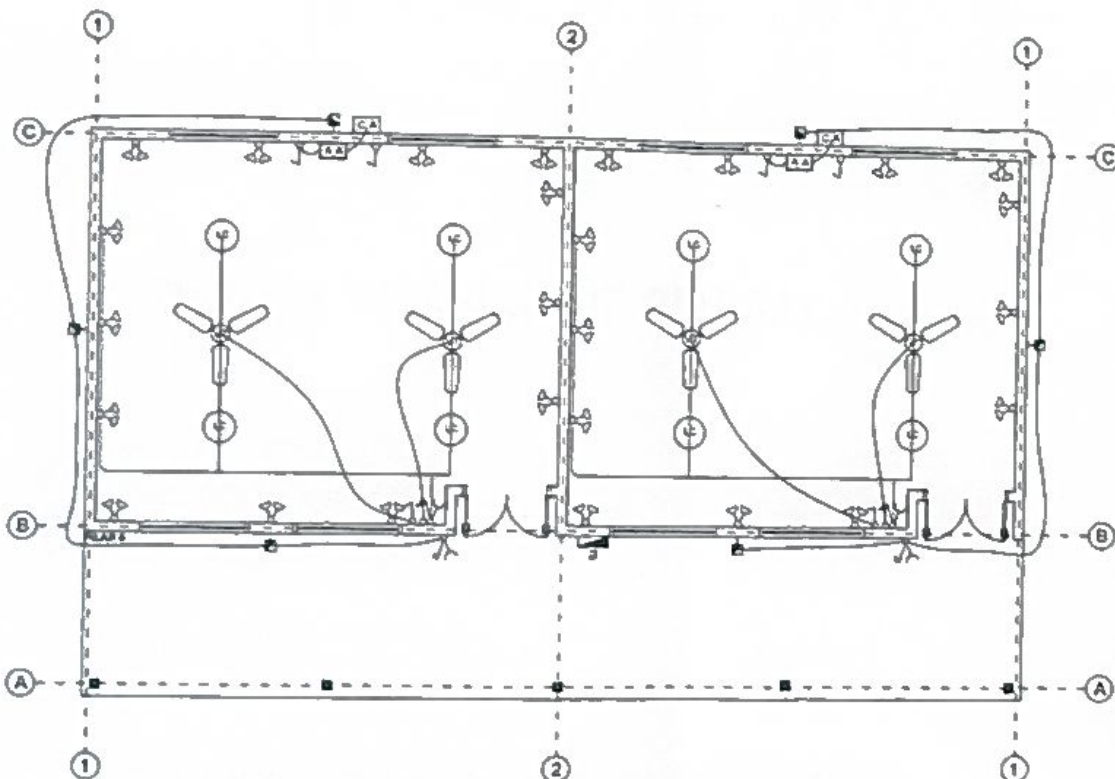

PLANTA DE INSTALACIÓN ELÉCTRICA

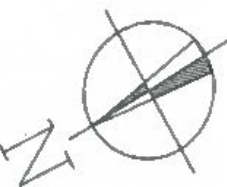

REFERENCIAS

- ☐ Tablero General
- ☐ Tablero Secundario
- ⚡ Lámpara de encendido de un punto altura 1.2m
- ⚡ Lámpara de encendido de dos puntos
- ⚡ Toma corriente especial (romp)
- ⚡ Lámpara de encendido de dos puntos con toma corriente altura 1.2m
- ⚡ Lámpara de encendido de un punto con toma corriente
- ⚡ Toma corriente a media altura 1.2m
- ⚡ Toma corriente doble a media altura 1.2m
- ⚡ Toma corriente doble a altura 0.70m
- ☐ Ventilador de techo
- ☐ Lámpara ambiente led p/ interiores
- ☐ Lámpara ambiente led p/ exteriores
- ☐ Aire Acondicionado
- ☐ Compresor de aire
- ☐ Lámpara Colgante con campana de acrílico



TOTAL ml

CAÑO 120X60X0.03 P/ RETICULADO: 33.39 ml.
CAÑO 80X40X0.02 P/ CORREA: 146.5 ml.
CAÑO 100X100X0.02 P/ VIGA: 15 ml.

CORTE TRANSVERSAL DE TECHO

FECHA: 21/05/2026





PROYECTO: CONSTRUCCIÓN DE PABELLÓN DE 2 AULAS.
ESC. BÁSICA N° 2455 SAN ANTONIO DE PADUA
GOBIERNO DEPARTAMENTAL DE CONCEPCIÓN
" UNIDOS POR UN GOBIERNO MEJOR"
ADMINISTRACIÓN DRA. LIZ MEZA

UBICACIÓN: ASENTAMIENTO SAN ROQUE - DISTRITO DE YBY YAI
DIRECCIÓN: COMUNIDAD VECINAL A 5.7 KM DE LA RUTA PY 05
DEPARTAMENTO: SECRETARÍA DE OBRAS PÚBLICAS

ARG. JORDI DÍAZ C.
ARG. JORDI DÍAZ C.
Fiscal de Obras
Gobierno Departamental
de Concepción




PLANTA
—
ESCALA
1:100
LAMINA
05

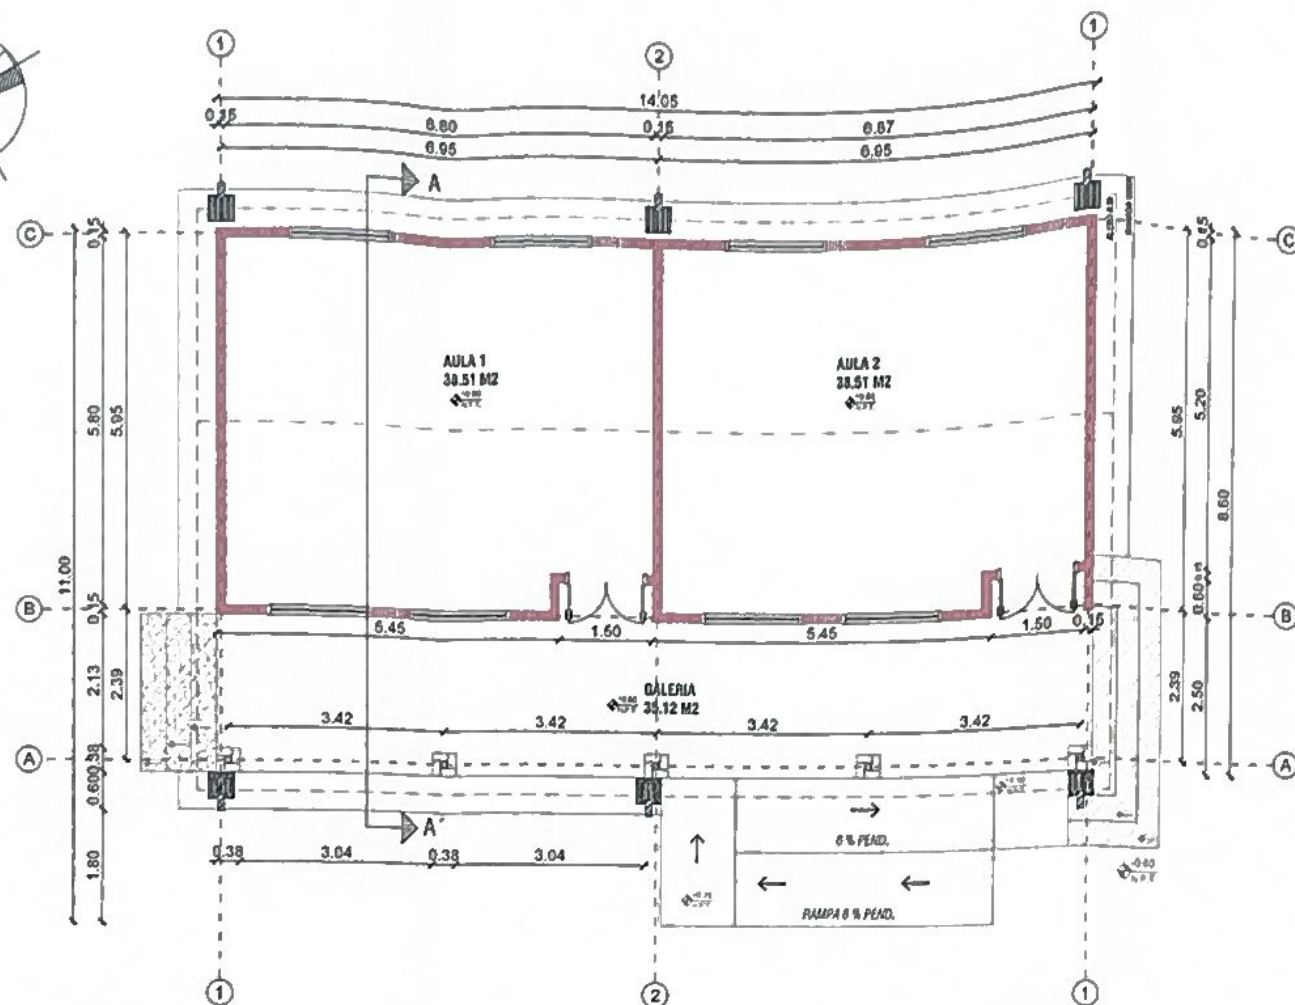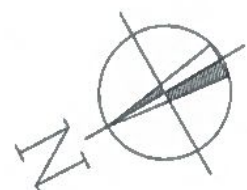

PLANTA DE DESAGÜE PLUVIAL


DETALLE DE TAPA DE REGISTRO PLUVIAL

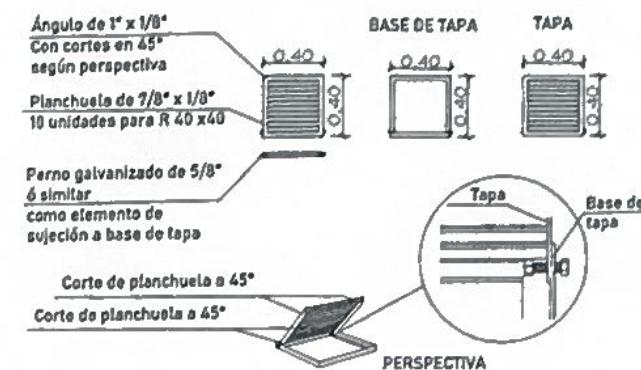

GUARDA OBRA 0.60 esp.

TUBO DE PVC DE 100mm

REGISTRO PLUVIAL (0.40X0.40)
(PROF: 0.32)

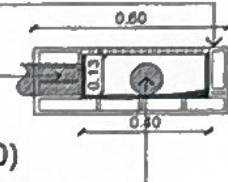

FECHA: 21/05/2026

	PROYECTO: CONSTRUCCIÓN DE PABELLÓN DE 2 AULAS. ESC. BÁSICA Nº 2455 SAN ANTONIO DE PADUA GOBIERNO DEPARTAMENTAL DE CONCEPCIÓN " UNIDOS POR UN GOBIERNO MEJOR " ADMINISTRACIÓN DRA. LIZ MEZA		PLANTA
	UBICACIÓN: ASENTAMIENTO SAN ROQUE - DISTRITO DE YBY YAU. DIRECCIÓN: COMUNIDAD VECINAL A 5.7 KM DE LA RUTA PY 05. DEPARTAMENTO: SECRETARÍA DE OBRAS PÚBLICAS		ESCALA
	 Arq. JULIO DÍAZ C. REG. PROF. N° 4130 Arq. Julio Díaz Cristóbal Fiscal de Obras Gobierno Departamental de Concepción		LAMINA
			06



GOBIERNO MUNICIPAL DE YBY-YAU
"TODOS POR YBY YAU"
INTENDENCIA MUNICIPAL
Avda. San Juan y Mariscal López
Teléfono 0976 390 927
secretariageneralmuni.ybyyau@gmail.com

RESOLUCION I.M. N° 186/26.-

POR LA CUAL SE APRUEBA LOS PLANOS Y CUMPUTO METRICO DE LA CONSTRUCCIÓN DE COCINA, DEPOSITO EN LA INSTITUCION EDUCATIVA: ESC. BAS. N° 6700 SAN MARCOS DEL DISTRITO DE YBY YAÚ: -----

Yby Yaú, 31 de julio de 2026.-

VISTO: La nota presentada por la Secretaria de Obras Públicas del Gobierno Departamental de Concepción donde solicitan la aprobación de los planos, para la construcción de cocina, deposito, beneficiario: Escuela Básica N° 6700 San Marcos, Aquidaban Cañada, distrito de Yby Yaú: -----

CONSIDERANDO: Lo estipulado en la Ley "Orgánica Municipal" N° 3966/2010, en su capítulo III, de la Intendencia Municipal Orgánica, en su Art. 51 Deberes y Atribuciones del Intendente, inc, b, la de promulgar las Ordenanzas y Resoluciones, cumplirlas y reglamentarlas o en su caso vetarlas: -----

POR TANTO:
EL INTENDENTE MUNICIPAL DE LA CIUDAD DE YBY YAÚ, EN USO DE SUS ATRIBUCIONES: -----

RESUELVE

Art. 1°: APROBAR, los planos para la construcción de cocina, deposito, en la Escuela Básica N° 6700, San Marcos, Aquidaban Cañada, del distrito de Yby Yaú. --

Art. 2°: Comunicar a donde corresponda, cumplido archivar: -----



LIC. ROINER RODRIGO RIQUELME.
Secretario General.



VIDAL ARGUELLO BAZAN.
Intendente Municipal.



MUNICIPALIDAD DE ARROYITO
"JUNTOS PODEMOS"
Ruta 05 PY KM 136,5
Email: municipalidadarroyito05@gmail.com

RESOLUCION 31/2026

POR LA CUAL SE APRUEBA LOS PLANOS Y COMPUTOS METRICOS PARA LA OBRA DE REFACCION DE UN (1) AULA EN LA INSTITUCION EDUCATIVA DE LA ESCUELA BASICA N°1717 FRANCISCO SOLANO LOPEZ, TACUARA, DISTRITO DE ARROYITO, DEPARTAMENTO DE CONCEPCIÓN.....

VISTO:

La nota de pedido N° 42 de la Ing. Ana Fernández, Secretaria de Obras Públicas, de la Gobernación de Concepción, en el sentido de aprobación de los planos y cómputos métricos para la obra de refacción de un (1) aula de la Escuela Básica N° 1717 Francisco Solano López, Tacuara, Distrito de Arroyito, Departamento de Concepción.....

CONSIDERANDO:

Que la Ley Organica Municipal N° 3966/2010, en su Art. 235, establece "Régimen General de Construcciones, toda persona interesada en construir, ampliar, reformar o demoler una obra deberá obtener previamente un permiso de la Municipalidad y ajustarse a las normas establecidas en las leyes y en las ordenanzas. Esta disposición rige igualmente para las entidades y organismos de derecho público y privado.....

Los permisos municipales de construcción serán actos administrativos regulados y se emitirán a verificar el cumplimiento de las normas establecidas de las leyes y ordenanzas".

Que son atribuciones del Intendente Municipal atender estos asuntos según la ley Organica Municipal N° 3900/2010.....

POR TANTO:

El Intendente Municipal de Arroyito en uso de sus atribuciones;

RESUELVE:

Art. 1° APROBAR LOS PLANOS Y COMPUTOS METRICOS PARA LA OBRA DE REFACCION DE UN AULA DE LA ESCUELA BASICA N°1717 FRANCISCO SOLANO LOPEZ, TACUARA, DISTRITO DE ARROYITO, DEPARTAMENTO DE CONCEPCIÓN, con sus respectivos cómputos métricos y especificaciones técnicas, conforme a los detalles de los ANEXOS que forman parte de la presente Resolución.



MUNICIPALIDAD DE ARROYITO
"JUNTOS PODEMOS"

Ruta 05 PY KM 136,5

Email: municipalidadarroyito05@gmail.com

Art. 2° Comunicar la presente resolución al interesado y a las dependencias correspondientes para su conocimiento y cumplimiento.

Art 3° Regístrese, notifíquese y archívese.

Dado en la Ciudad de Arroyito, a los 31 días del mes de agosto del año dos mil veintiséis.



Severiano Salina Arce
Intendente



Orlando G. Vega D.
Secretario General