

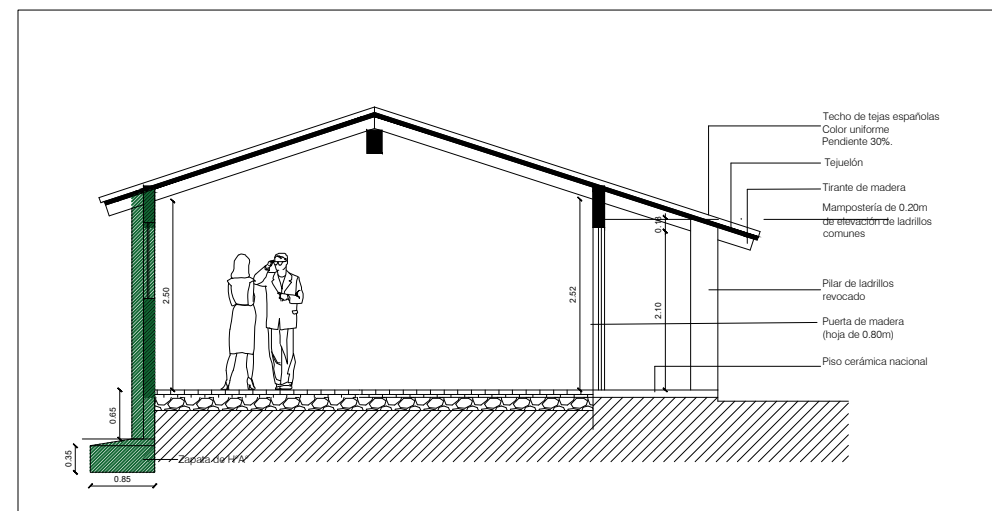


BLOQUE 1

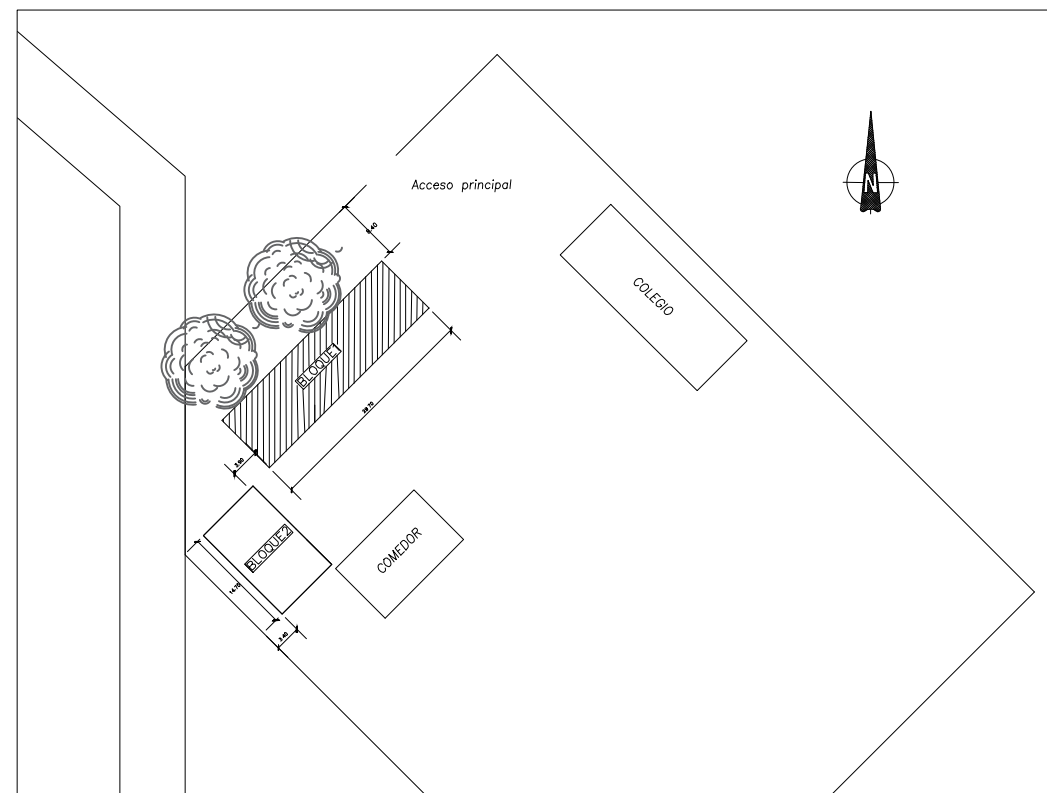

[Handwritten signature]

Arq. Natalia Alcaraz
Reg. Prof. N° 4.273

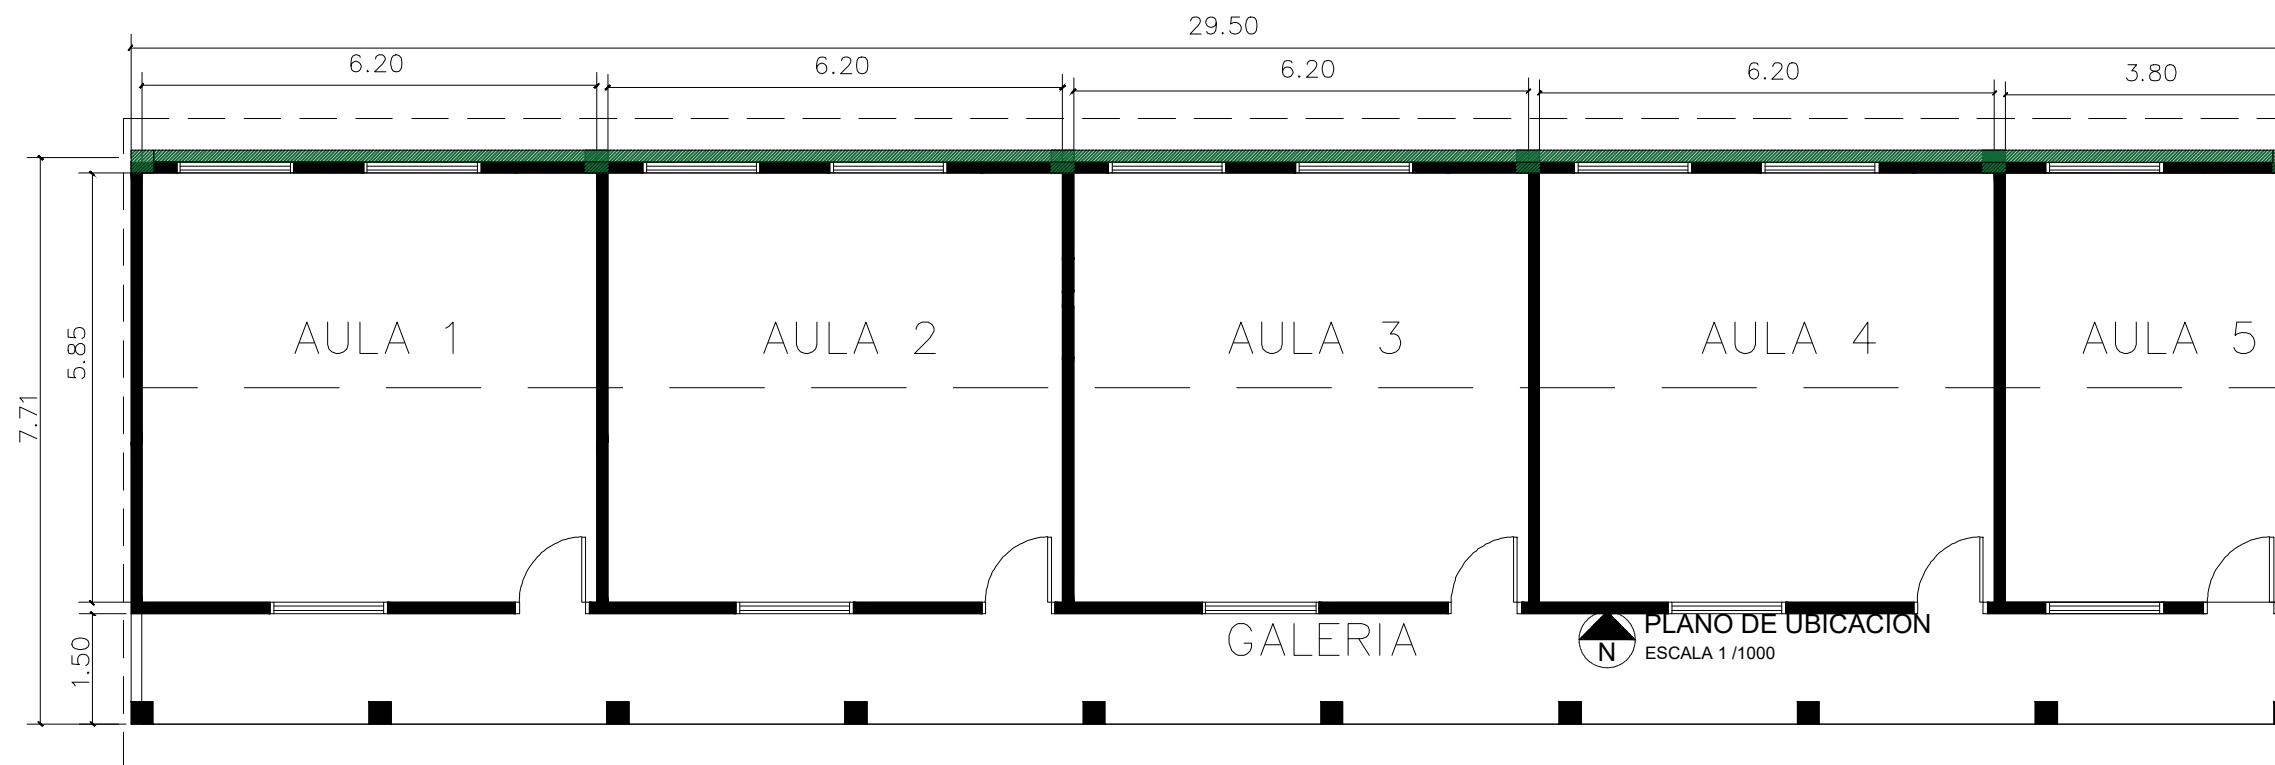

Municipalidad de Sapucaí

Intendencia Municipal

Telefax: 0539 263 214

Sapucaí - Paraguarí

AÑO
2.024

OBRA:

REFACCIONES VARIAS DE BLOQUE 1
ESC. BÁS. N° 518 VIRGEN DEL CARMEN
YTORORO - SAPUCAI

LAMINA N°

01