


HERNANDARIAS



MUNICIPALIDAD DE VILLARRICA
PLANTA DE ARQUITECTURA CC2 MERCADO MUNICIPAL Nro.02

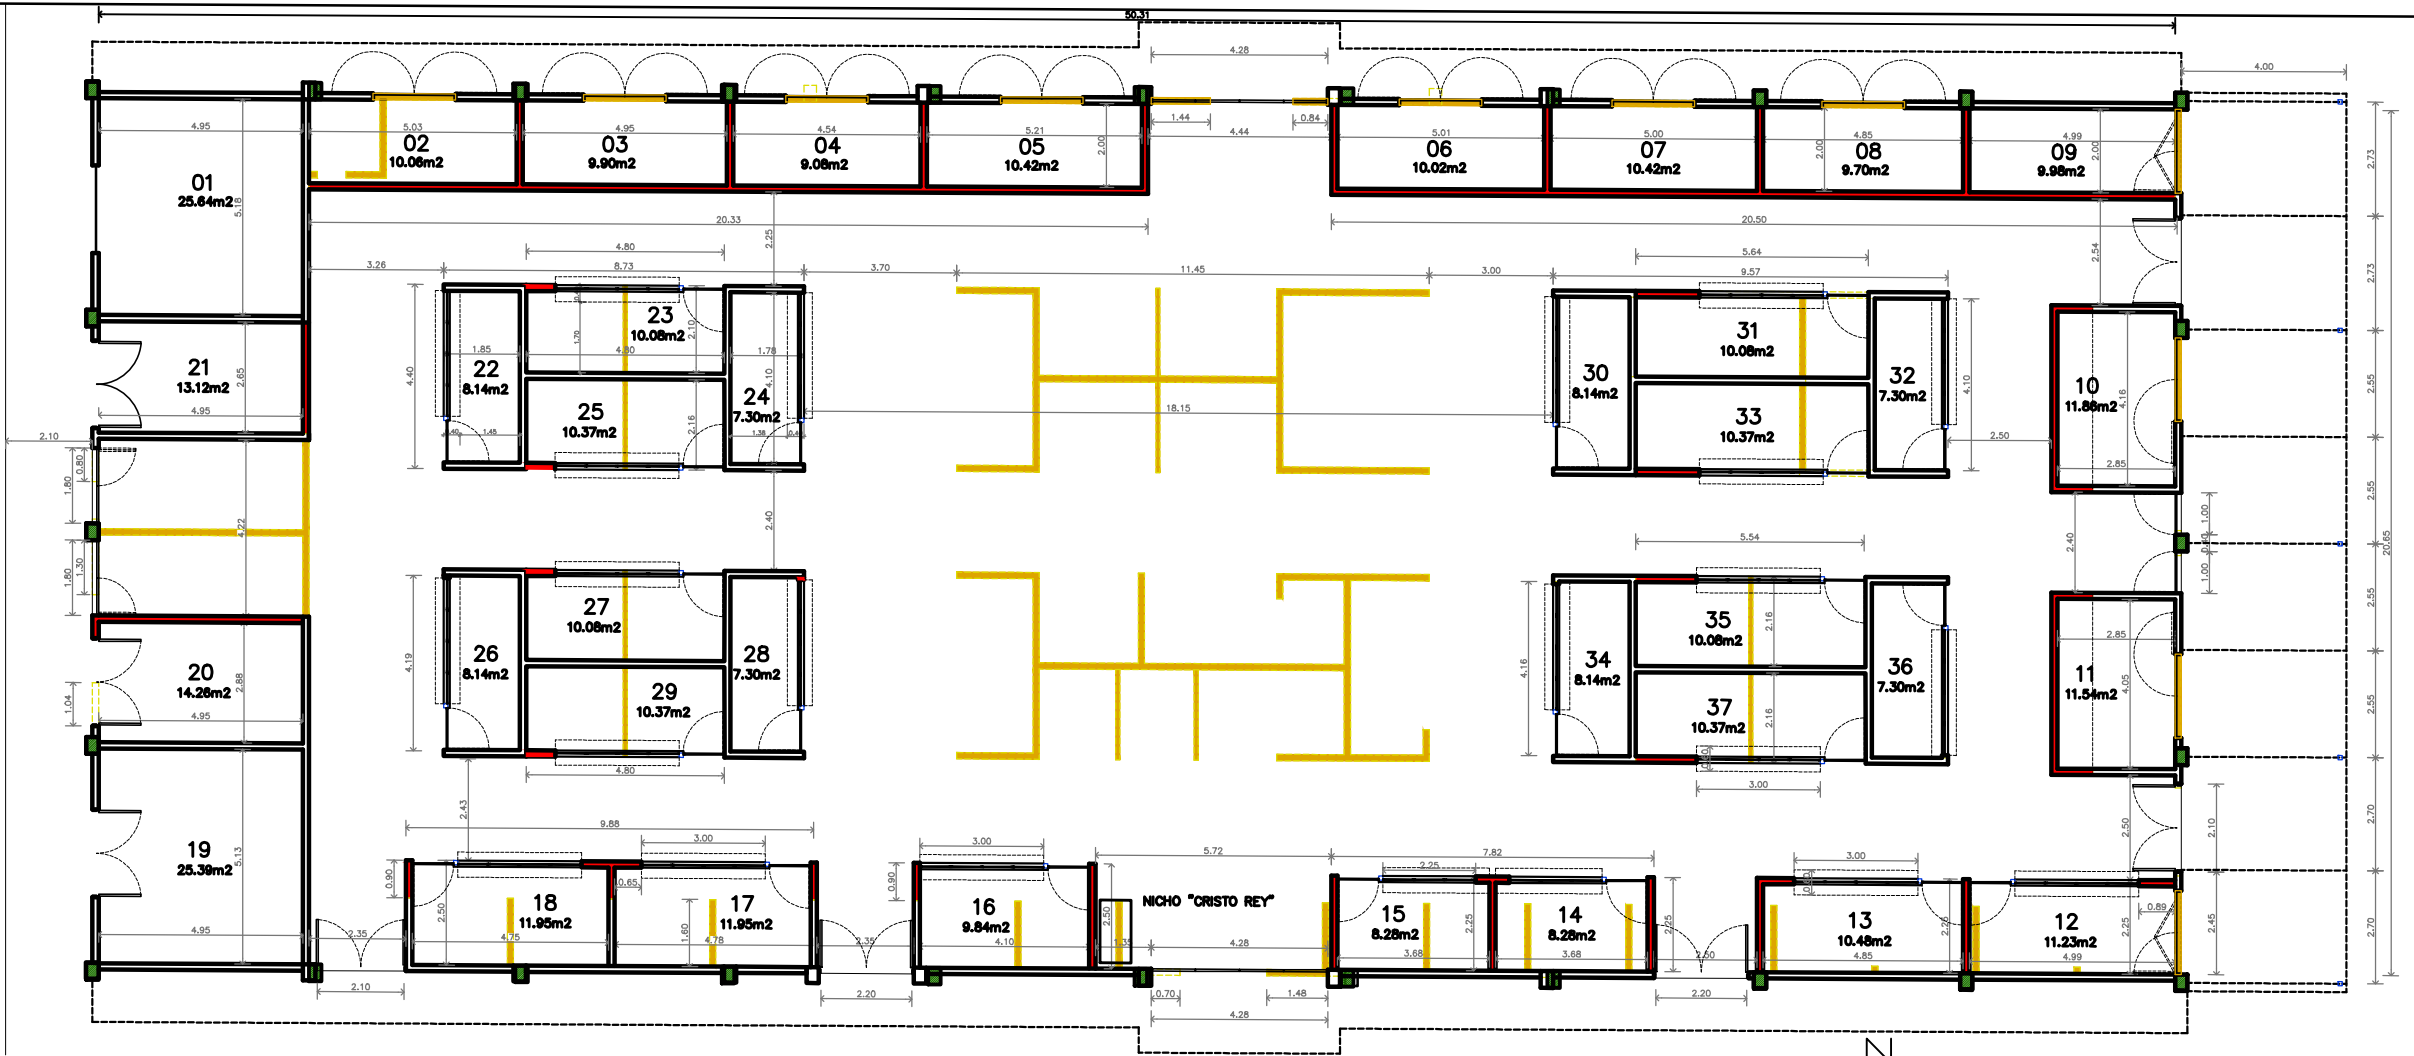